




●杭タイプ

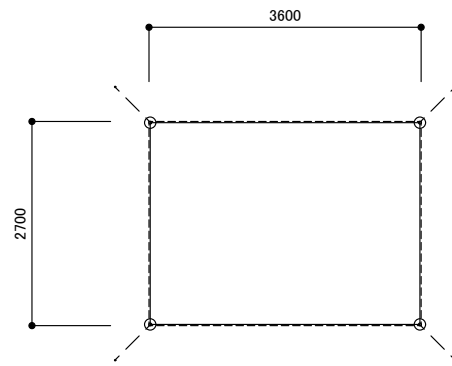


平面図 1/100

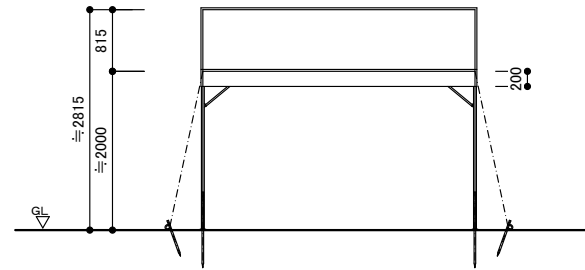

立面図 1/100

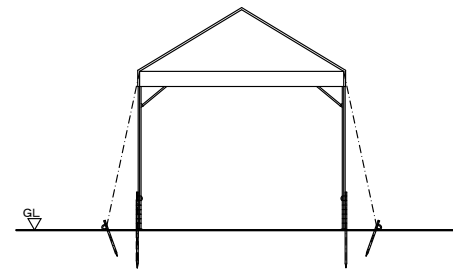


立面図 1/100

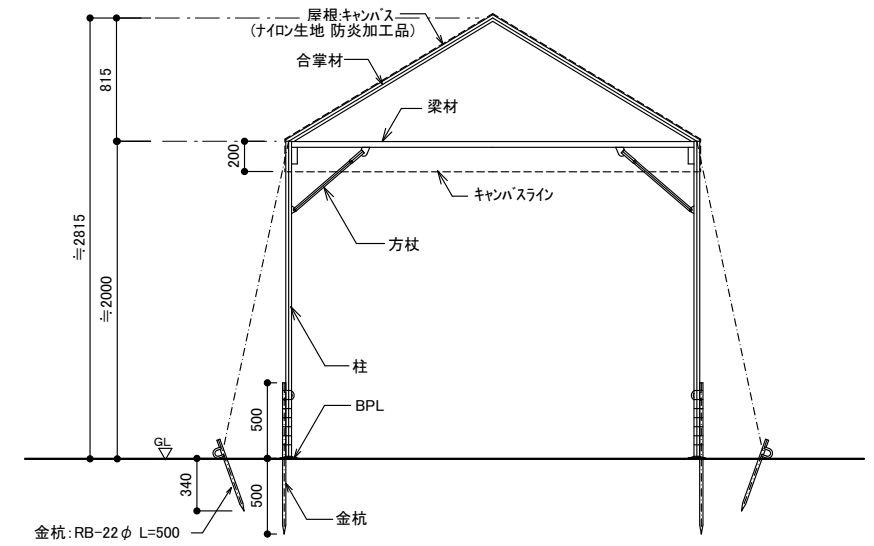


立面図 1/50


●ウエイトタイプ

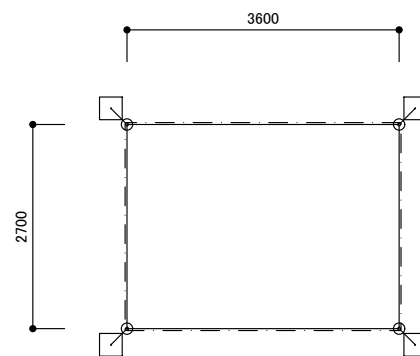


平面図 1/100

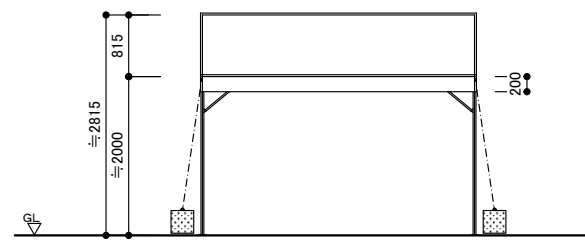

立面図 1/100

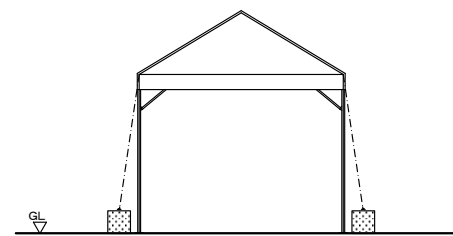


立面図 1/100

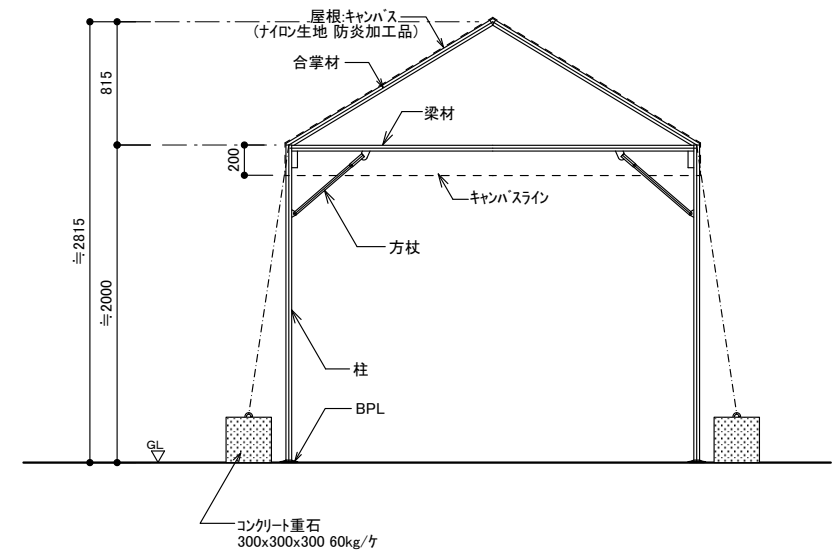


立面図 1/50

工事名称	SAGA2024 佐賀市開催競技		図面番号	仮設-1		
会場名称	陸上競技(リハーサル大会)	縮尺	1/50・1/100 (A3)	検印	担当	製図
図面名称	パイプテント 1.5×2k【2700×3600】	発行	2023.03.07			


●杭タイプ

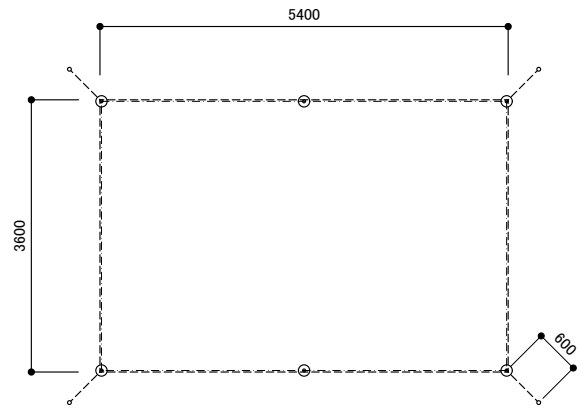


平面図 1/100

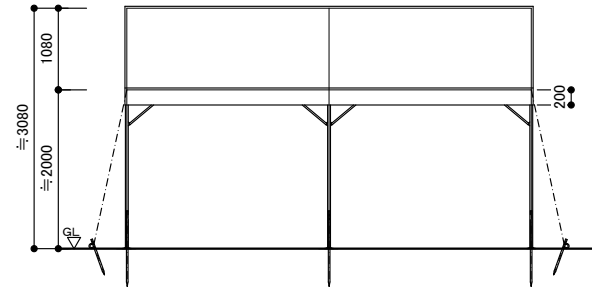

立面図 1/100

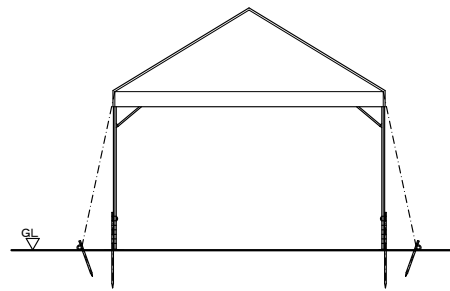


立面図 1/100

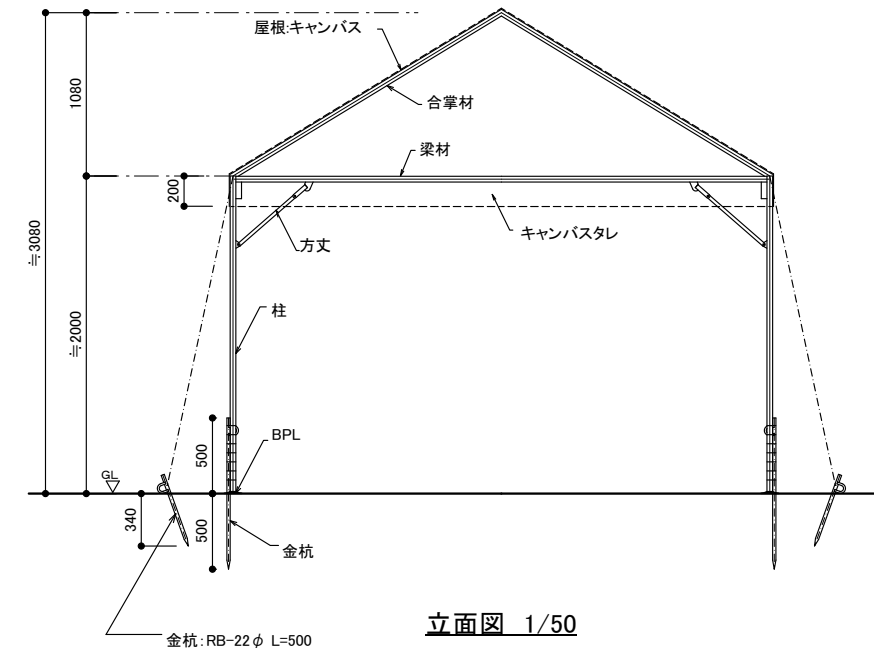


立面図 1/50


●ウエイトタイプ

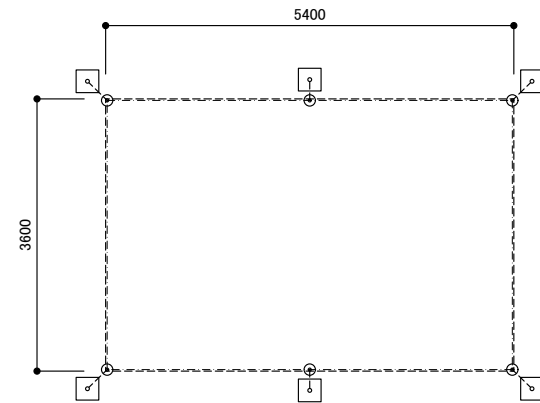


平面図 1/100

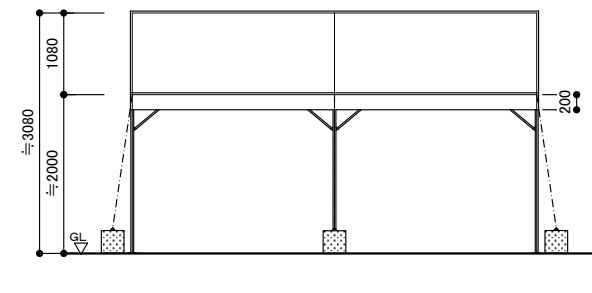

立面図 1/100

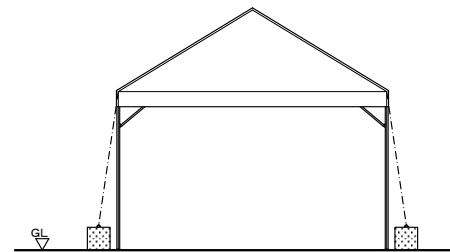

立面図 1/100

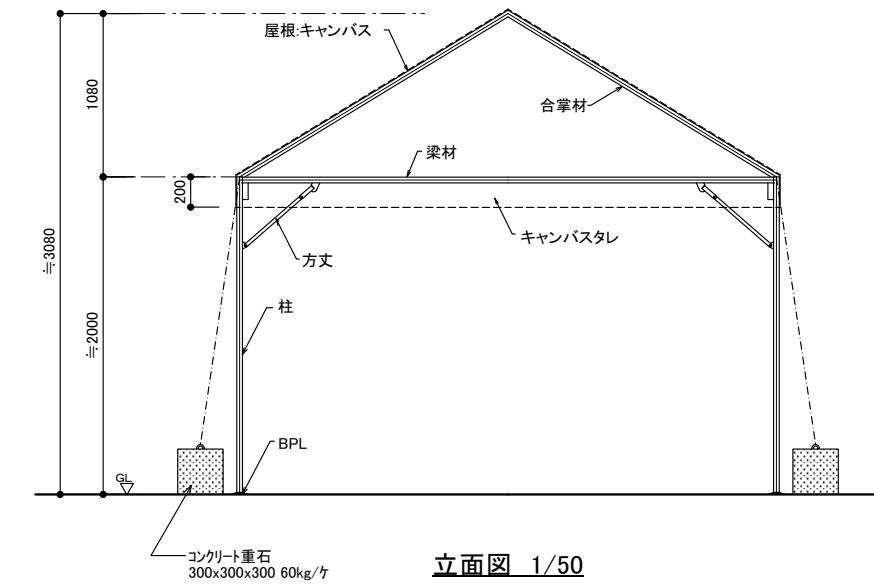

立面図 1/50

工事名称	SAGA2024 佐賀市開催競技	図面番号	仮設-2		
会場名称	陸上競技(リハーサル大会)	縮尺	1/50・1/100 (A3)	検印	担当
図面名称	パイプテント 2×3k【3600×5400】	発行	2023.03.07		製図