




●ウエイトタイプ

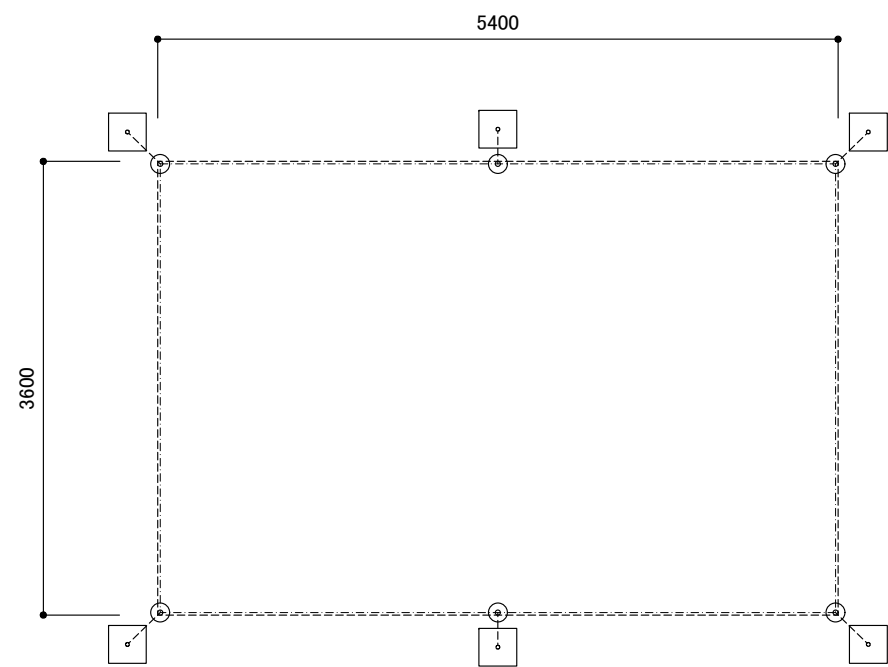


平面図

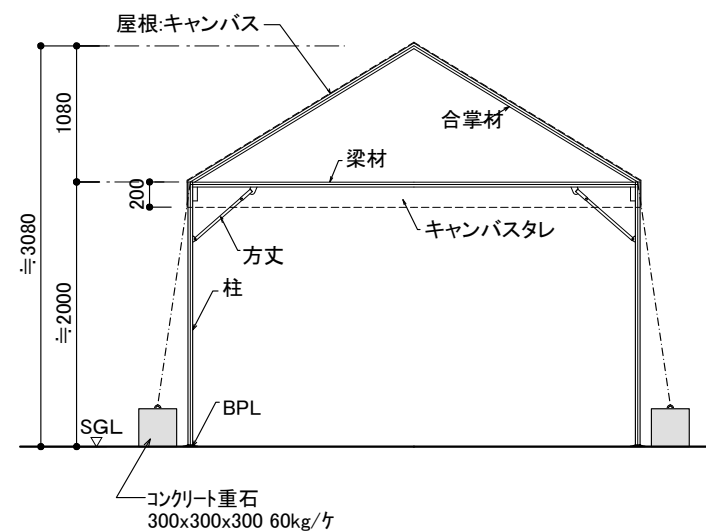

断面図

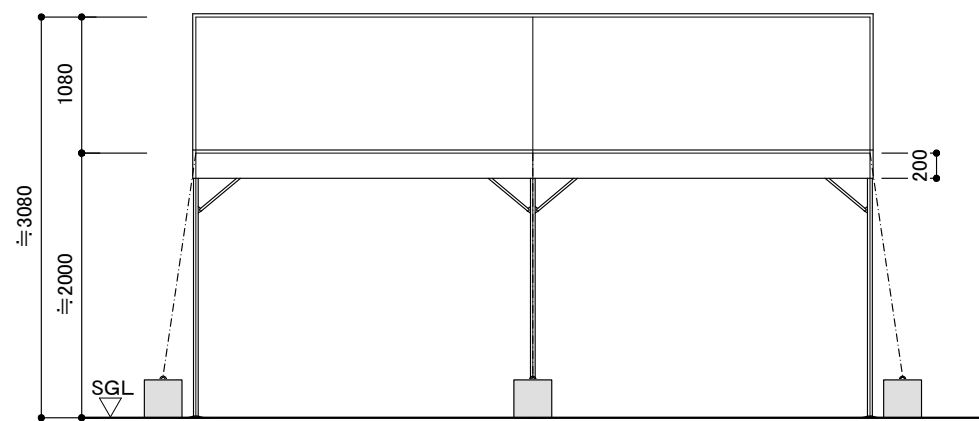

正面図

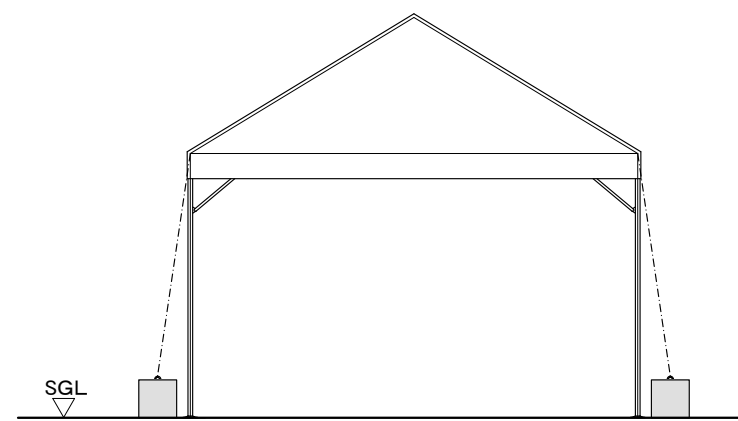

側面図

工事名称	SAGA2024 佐賀市開催競技		図面番号	仮設-01		
会場名称	高等学校野球(硬式)(リハーサル大会)	縮尺	1/60	検印	担当	製図
図面名称	パイプテント 2k×3k【3600×5400】	発行	2023.03.15			