

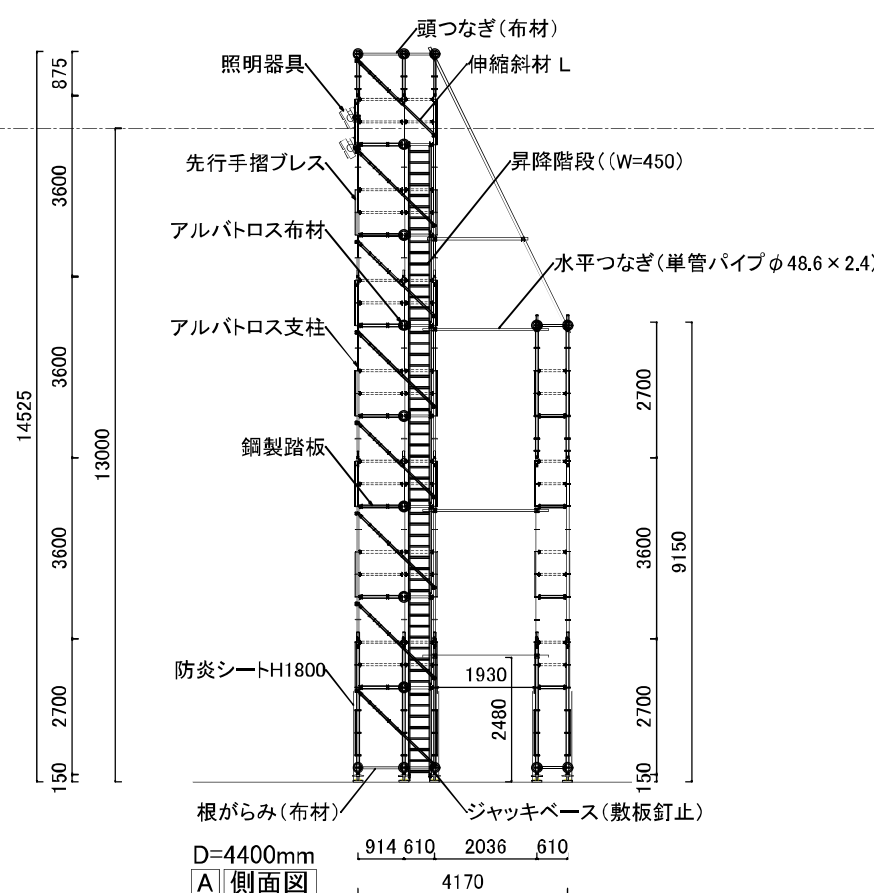
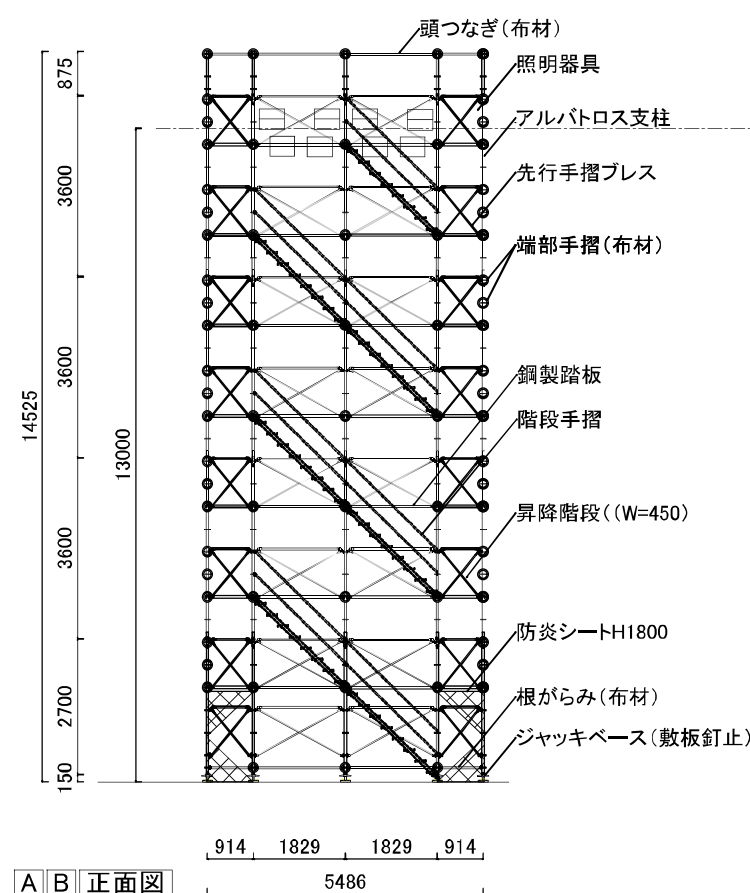


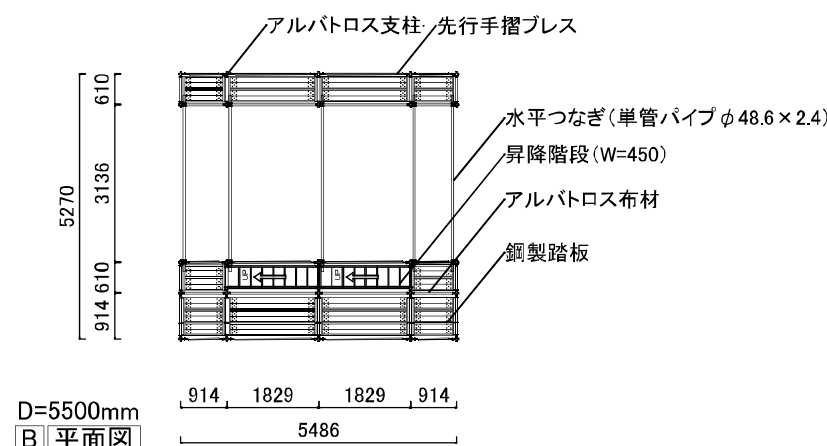


仮設照明足場_基本図

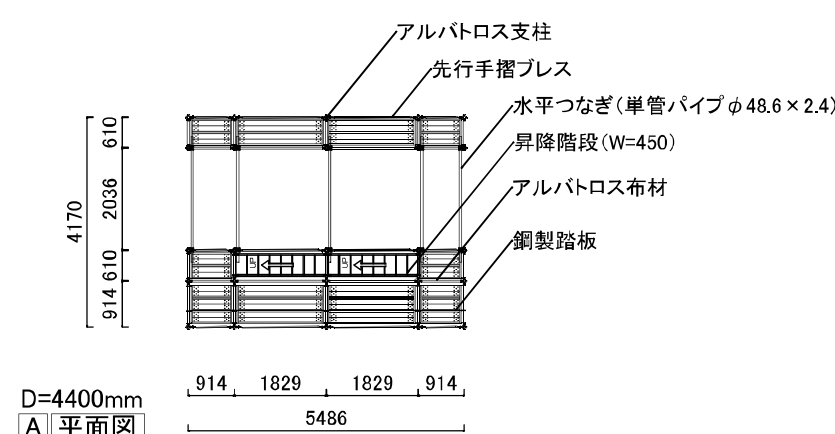

仮設照明
足場A

①②③⑦⑧⑨

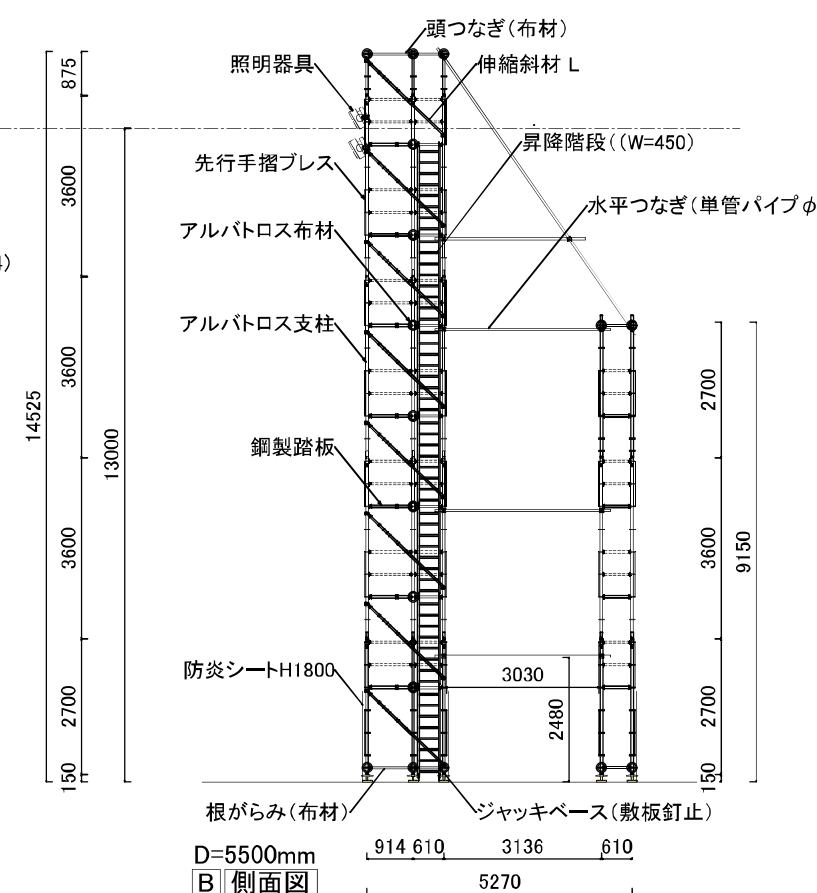

仮設照明
足場B

④⑤⑥⑩⑪⑫

★足場の設置位置図の±0を基準として、図面の高さに合わせて足場の高さを調整すること

- (1)レベル±0の照明足場⇒ ①④⑤⑥
- (2)レベル+600の照明足場⇒ ②③⑦⑧⑨
- (3)レベル+900の照明足場⇒ ⑩⑪⑫

※コート⑨～⑫の南側は、段々の観客席になっているため、控足場の高さを微調整すること

SAGA2024 佐賀市実行委員会



SAGA 2024 国スポ
全障スポ
新しい大会へ。すべての人に、スポーツのチカラを。

競技名

第78回国民スポーツ大会SSP開催競技【会期前】

縮尺


S=1/1200(A3)

図面名


仮設照明足場②／12基 (SSP_Tennis)

修正日


2024/03/08

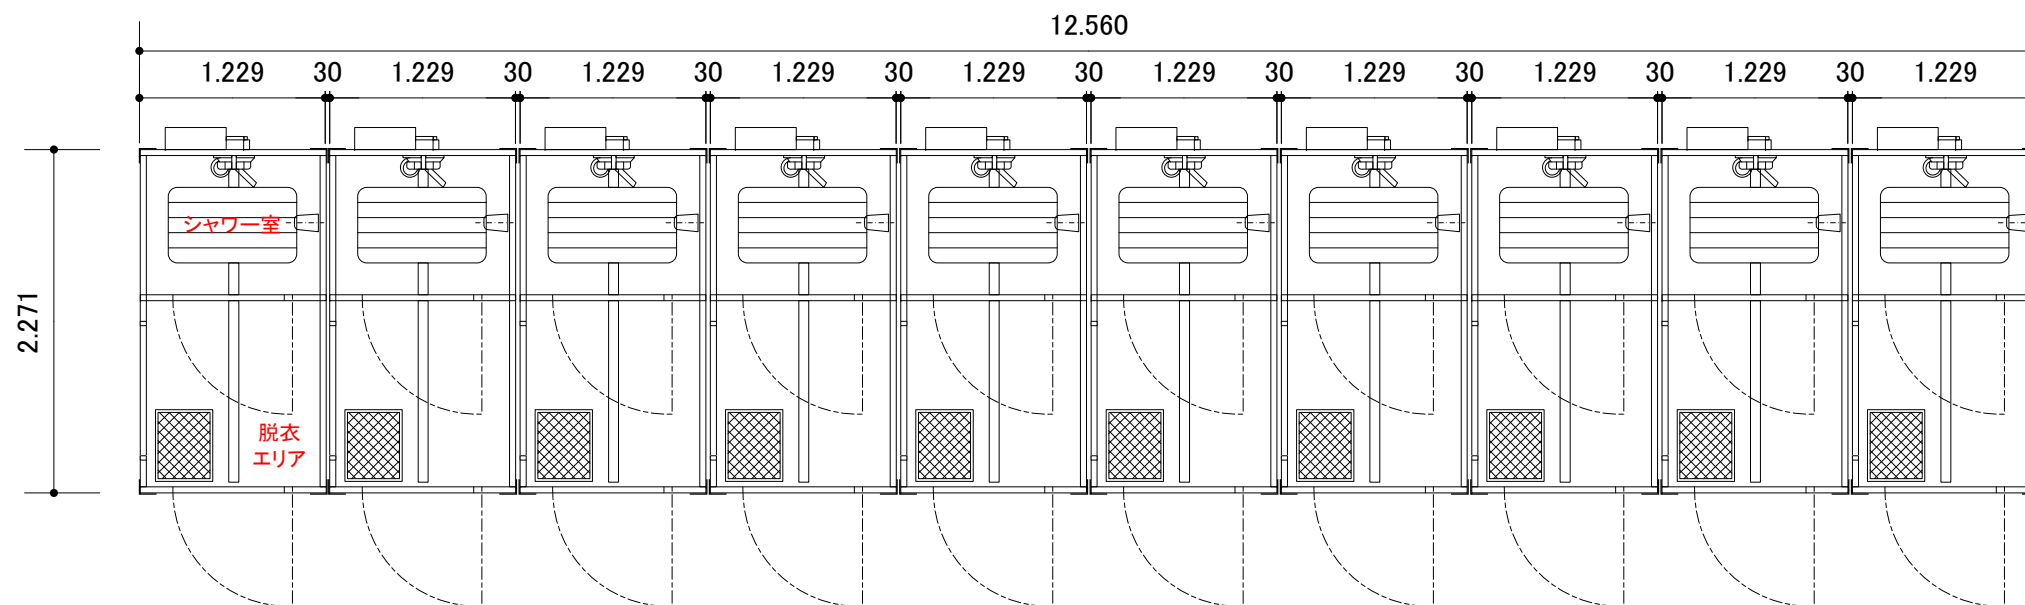

平面図 1/50


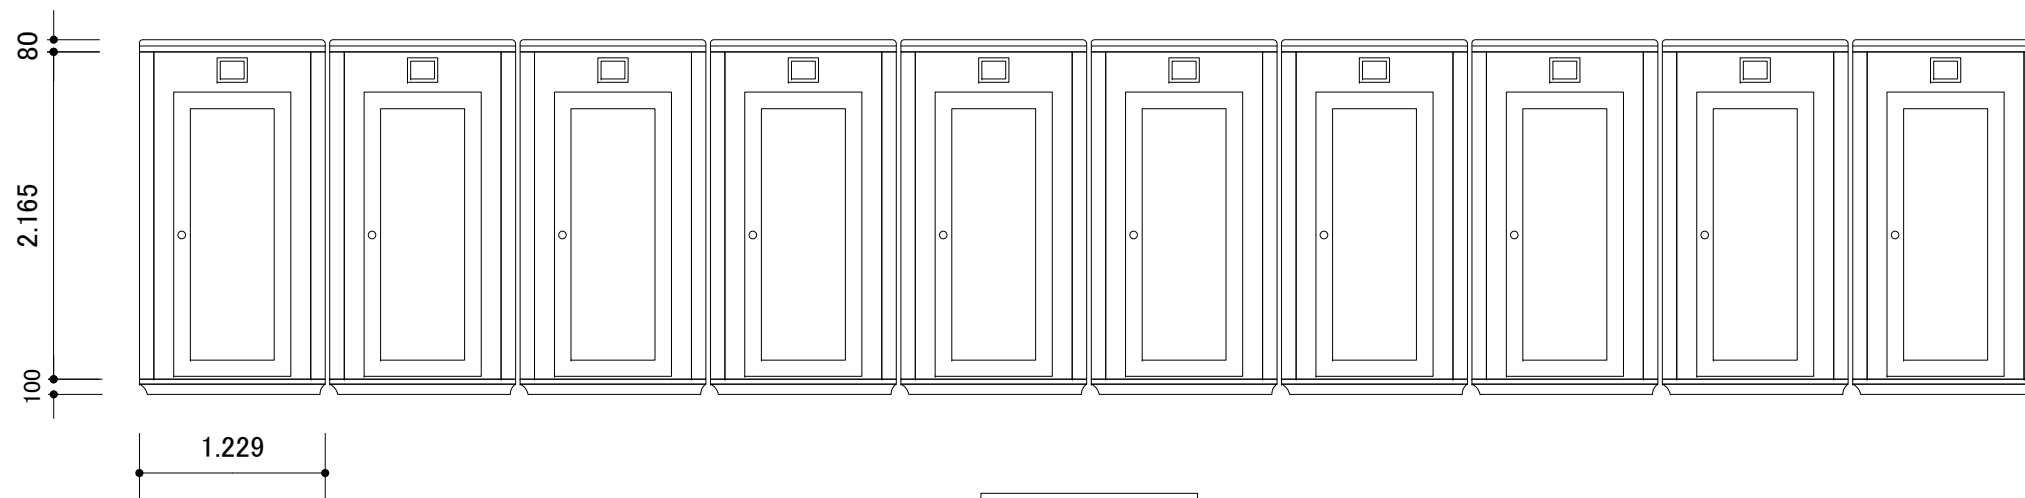


正面図 1/50

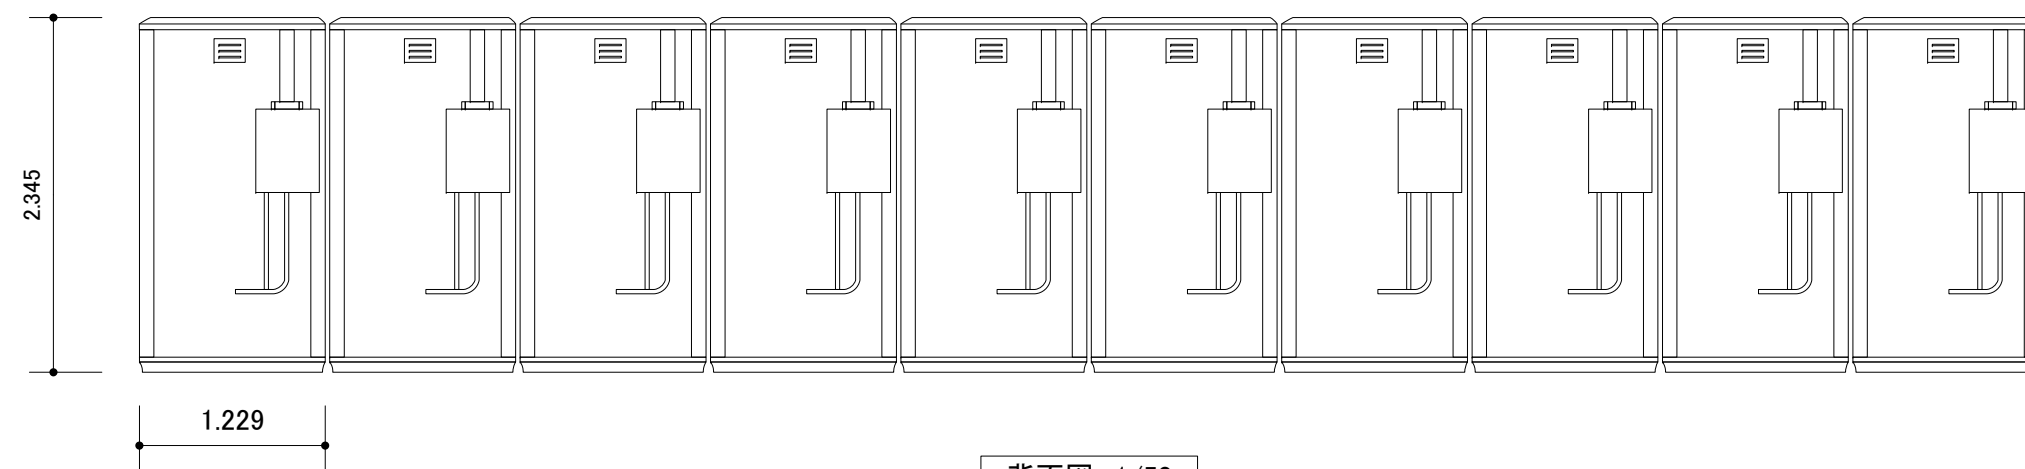


背面図 1/50



仕 様	
本 体	超高分子ポリエチレン樹脂
屋 根	超高分子ポリエチレン樹脂
ド ア	超高分子ポリエチレン樹脂
床	超高分子ポリエチレン樹脂
継 手	サムターン式
窓	アルミサッシ
付 属 品	ハンドシャワー付混合水栓
	20号給湯器、シャワーカーテン
照 明	ブラケット付

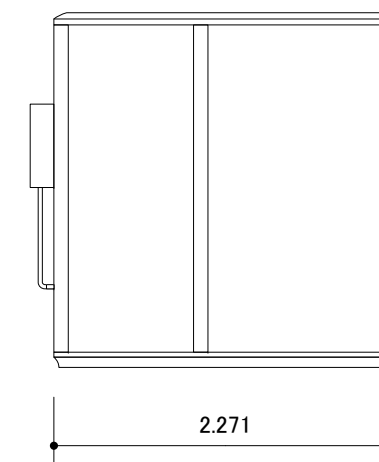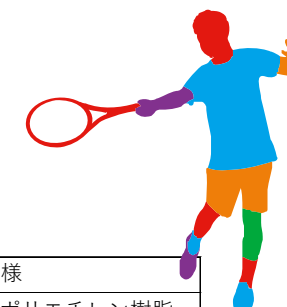


側面図 1/50

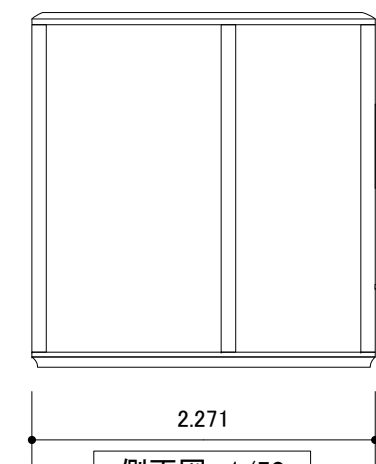

側面図 1/50

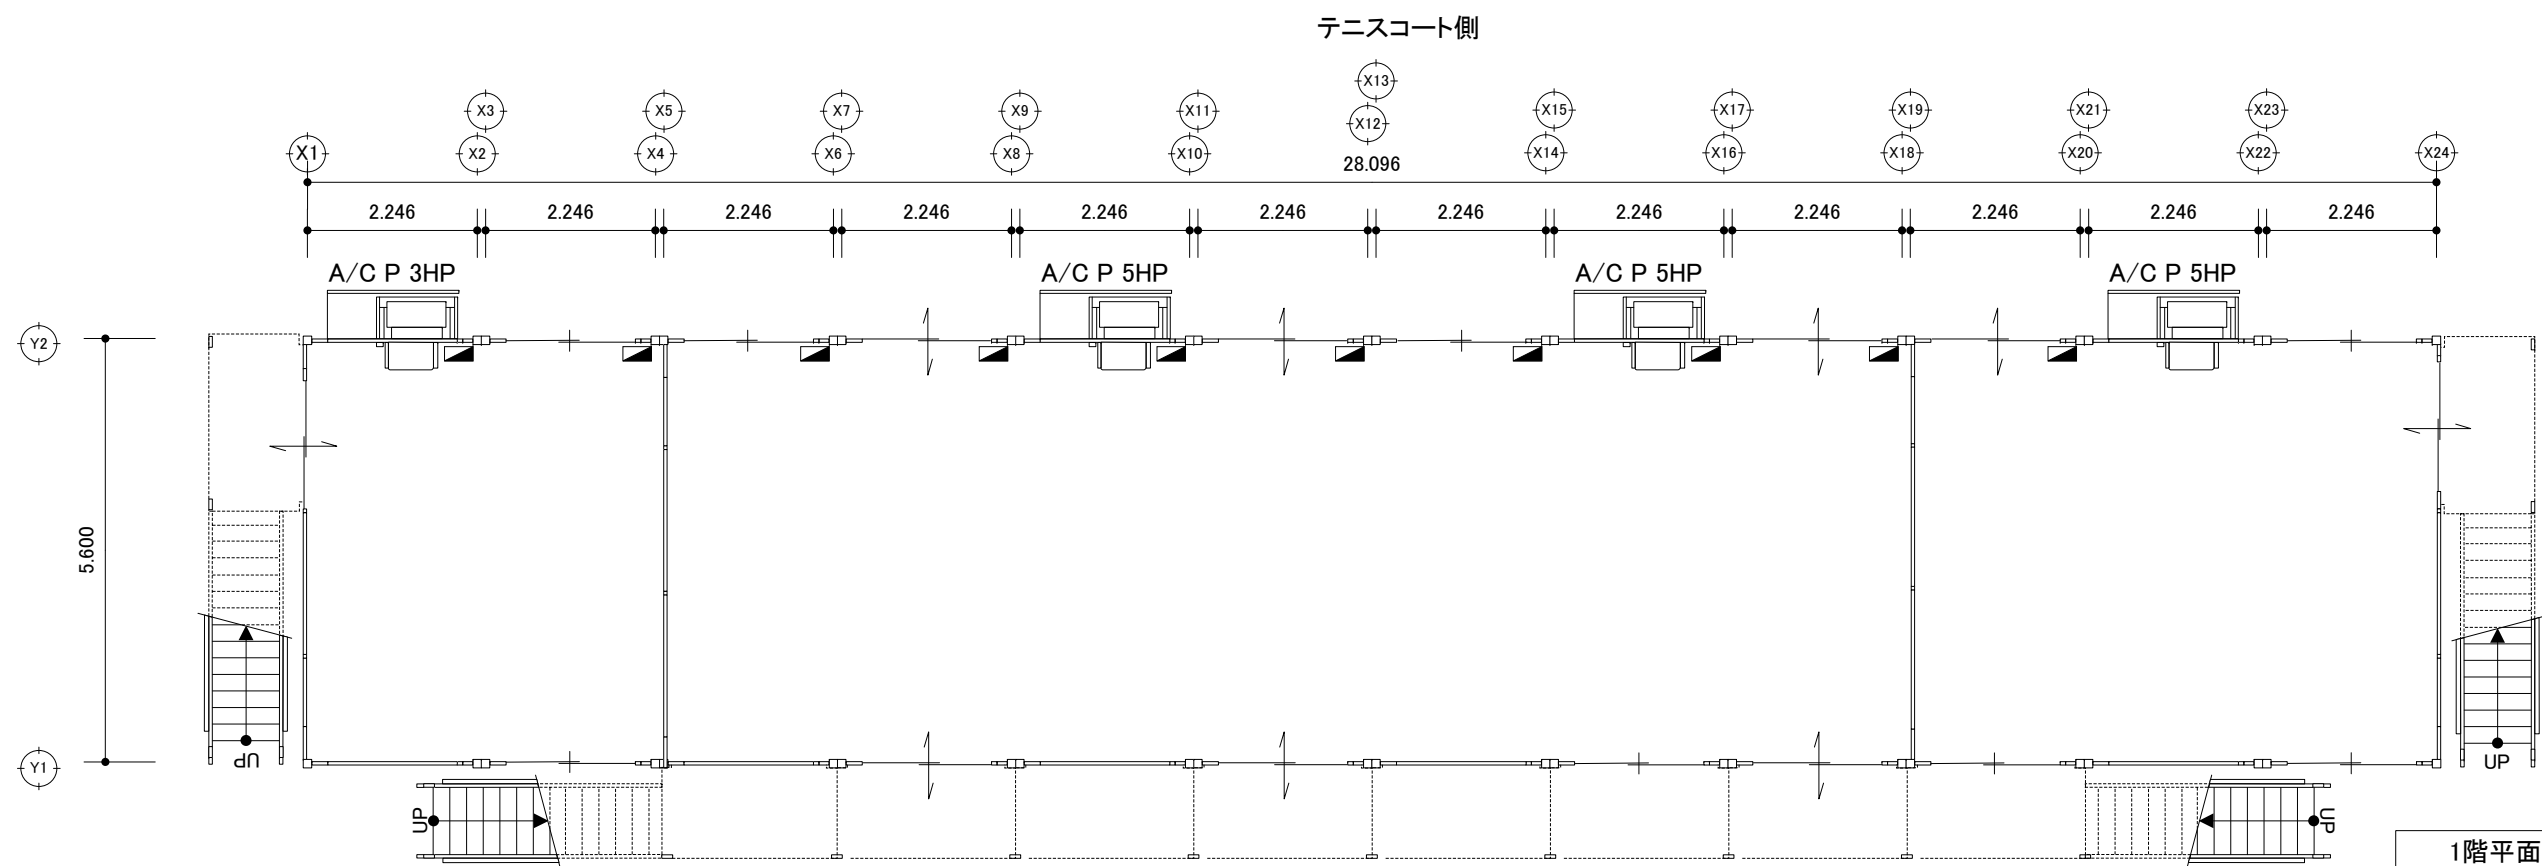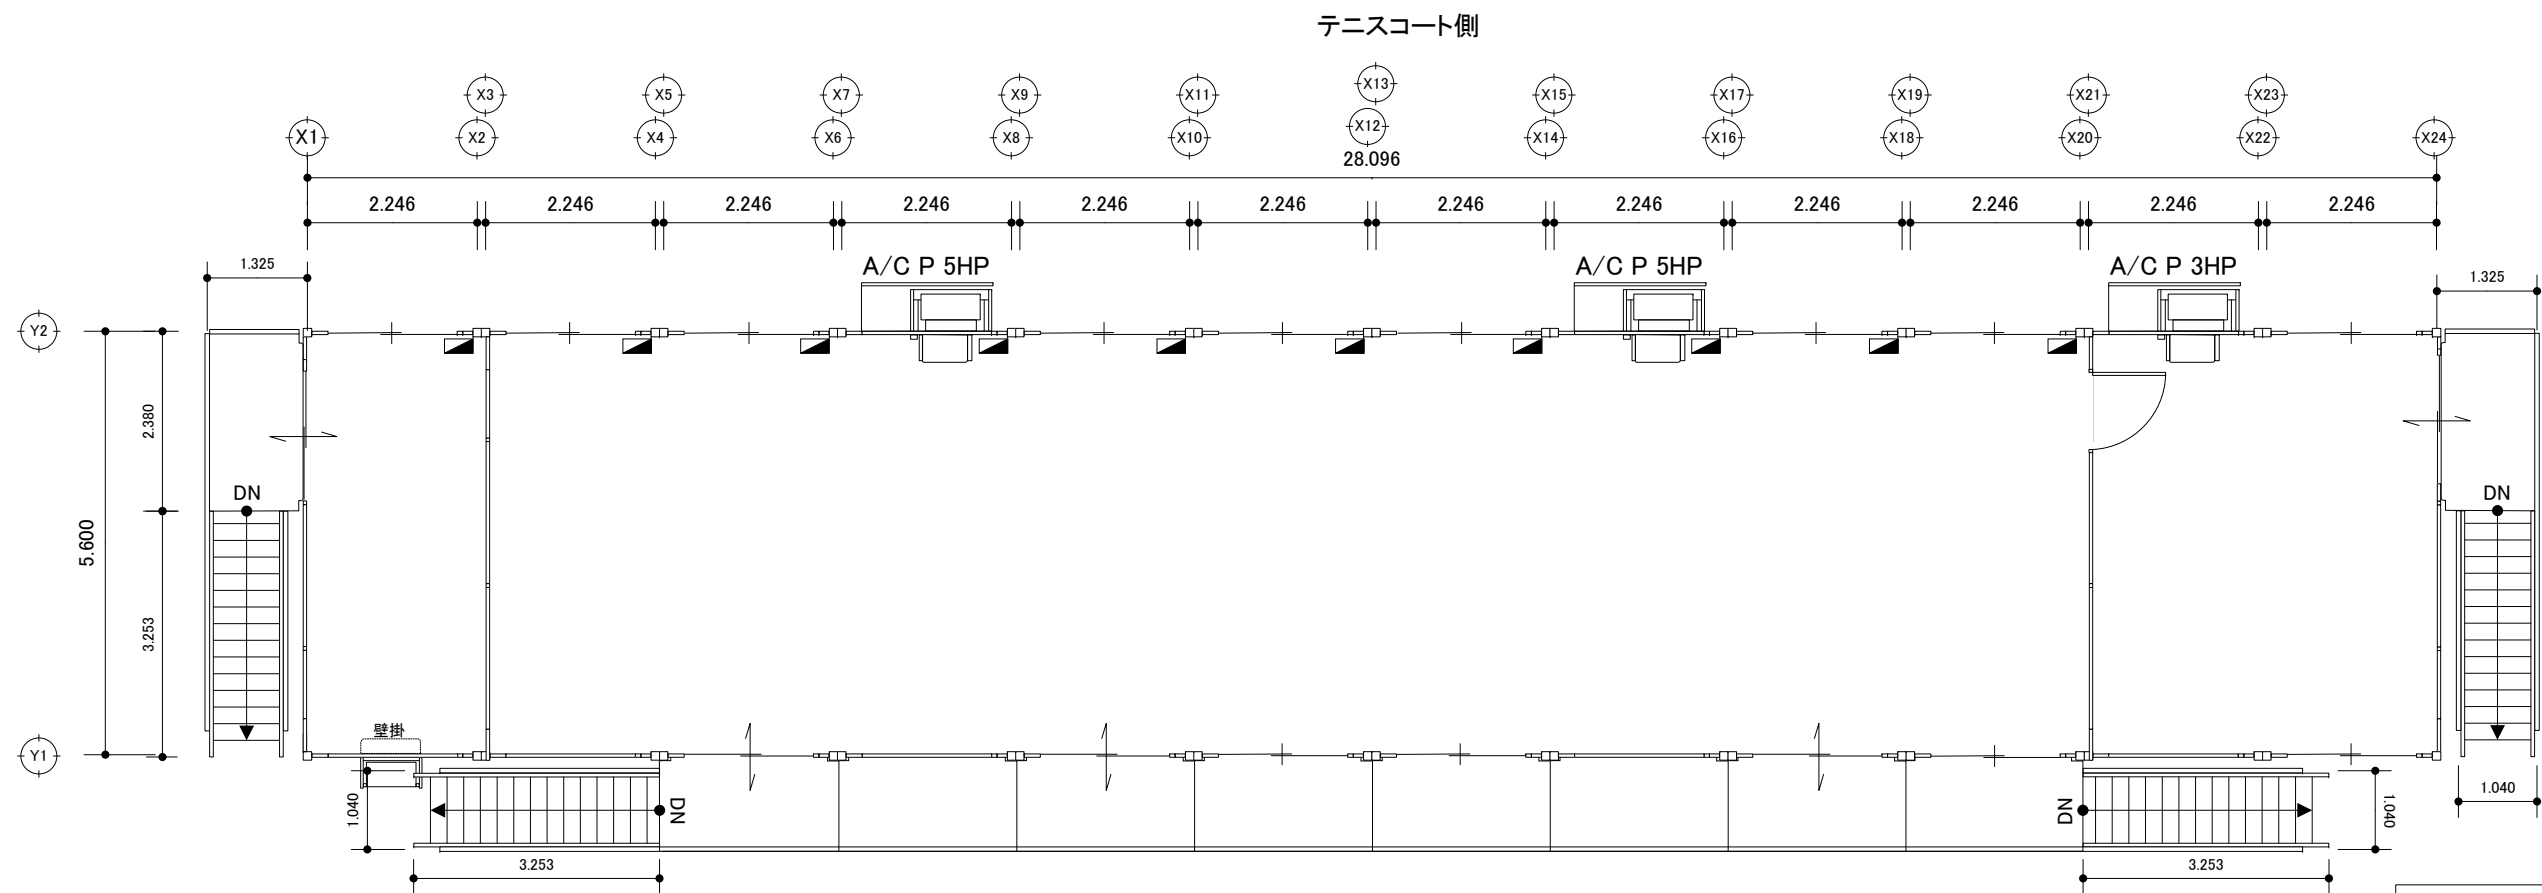

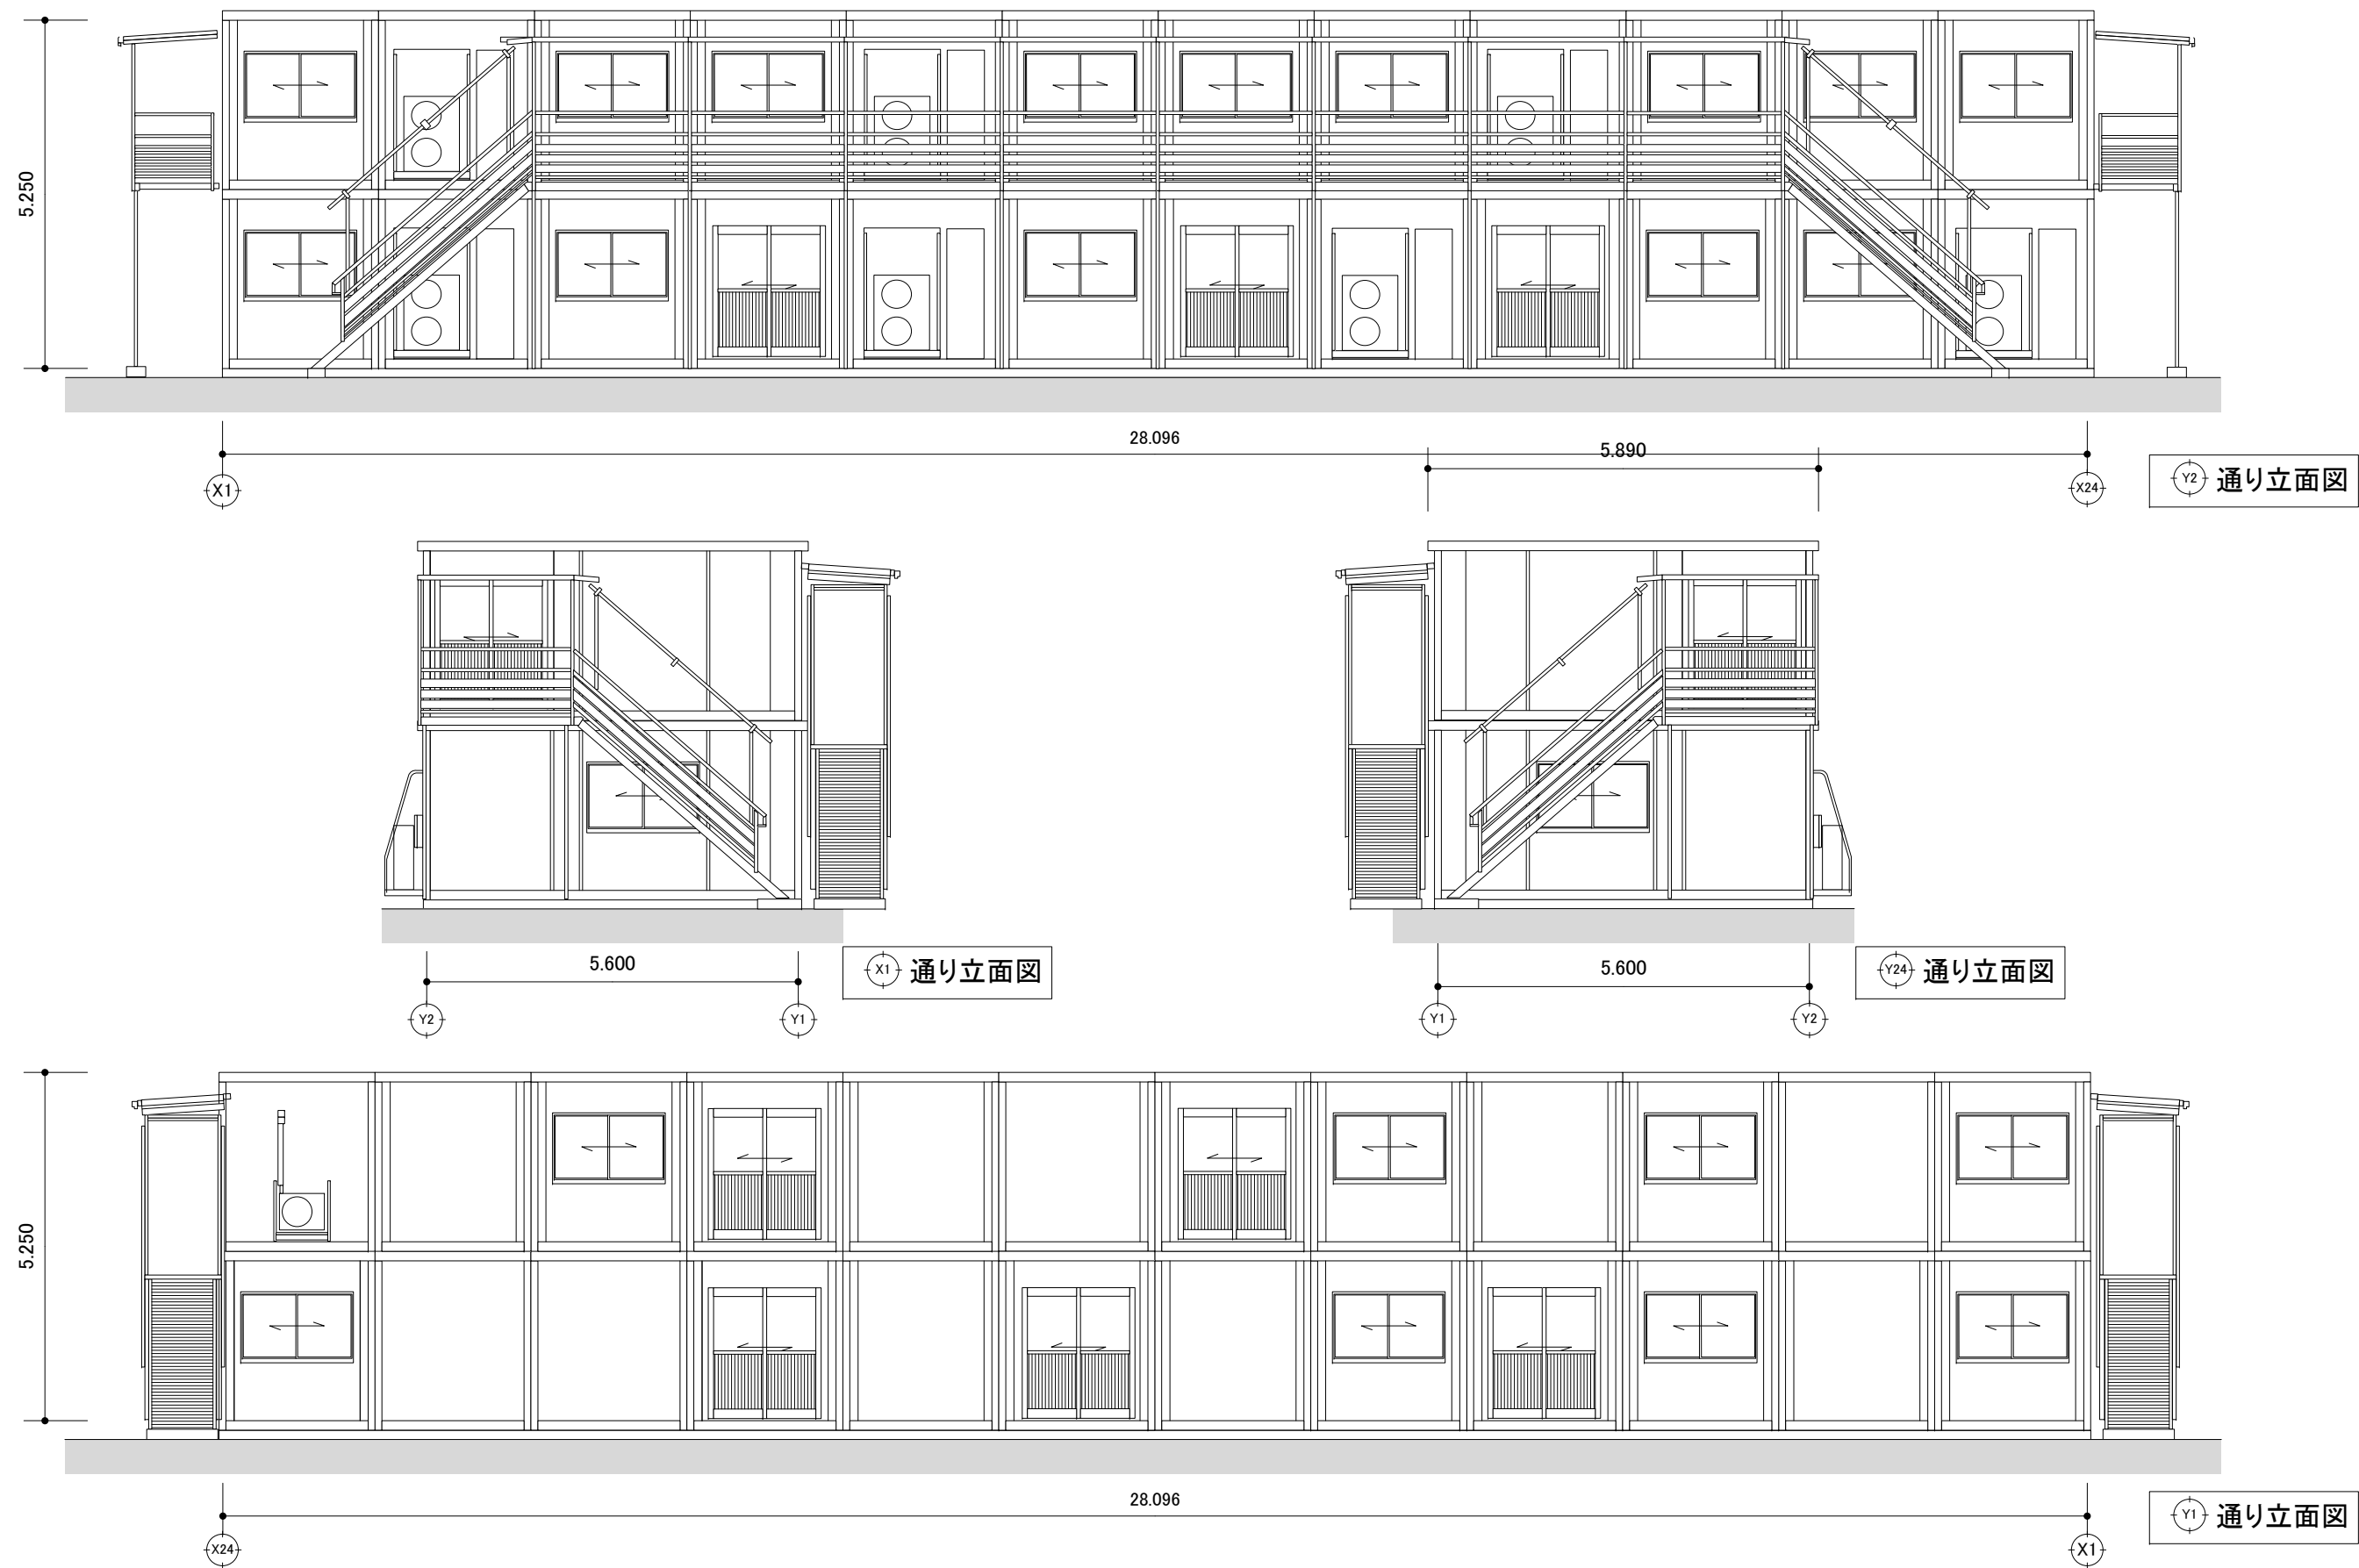

SAGA2024 佐賀市実行委員会



SAGA 2024 国 ス ポ
全 障 ス ポ
新しい大会へ。すべての人に、スポーツのチカラを。

競技名

第78回国民スポーツ大会SSP開催競技【会期前2】

縮尺


S=-1/100(A3)

図面名


ユニットハウス／54型12連棟2階建て_立面図(SSP_Tennis)

修正日


2024/03/06

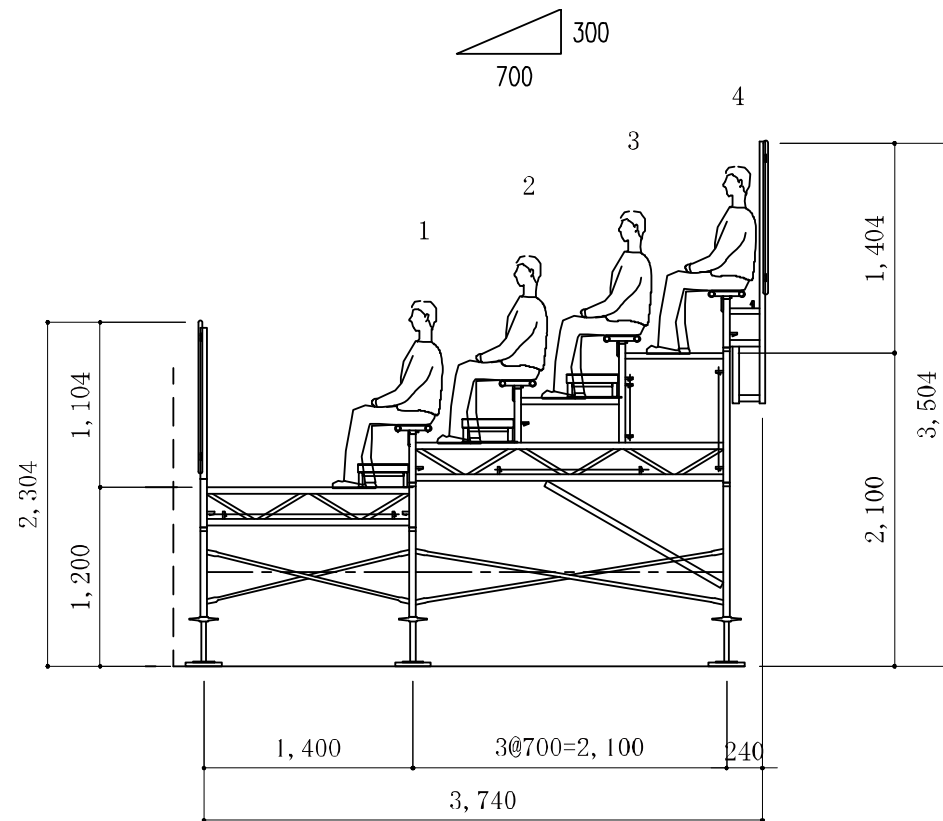

断面図 S=1/50

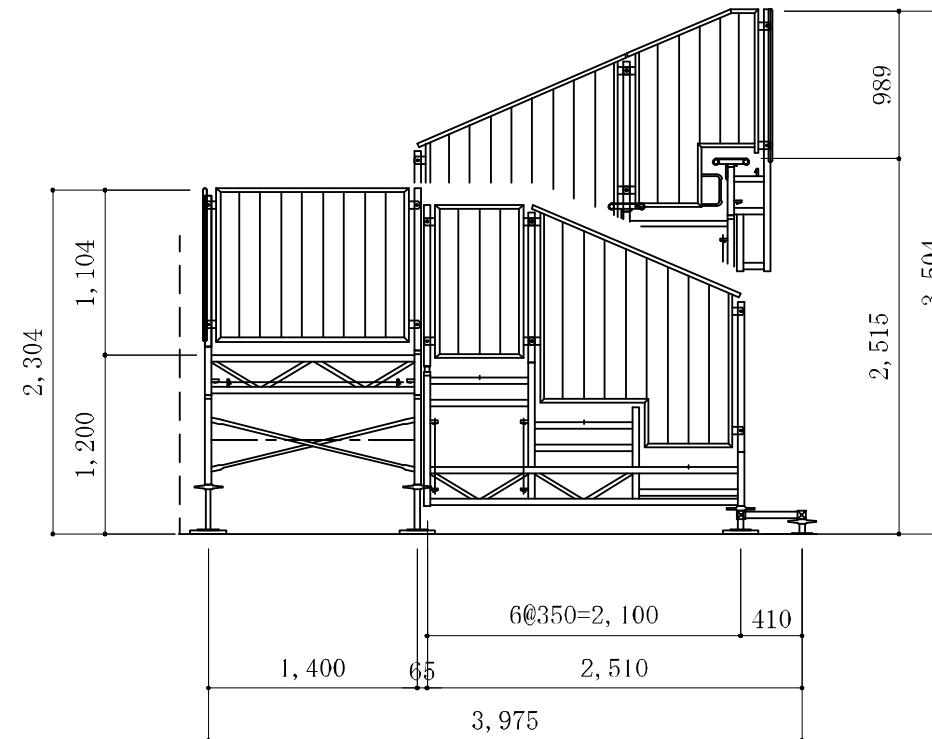

側面図 S=1/50

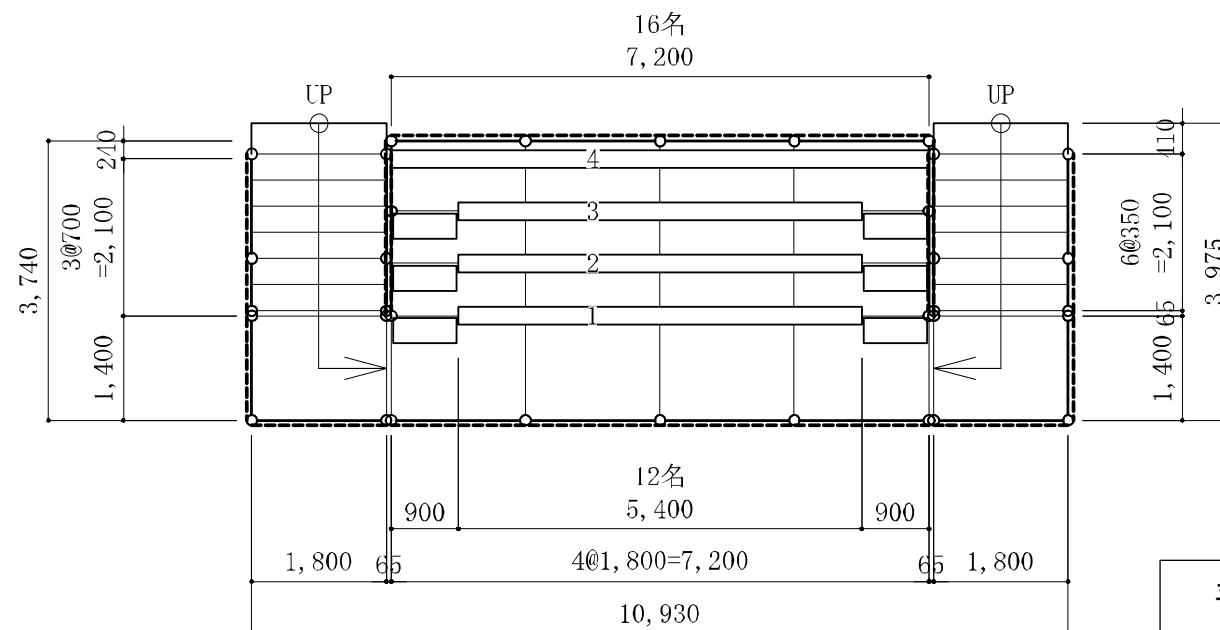

平面図 S=1/100

収容人員: 52名 × 4基 = 208名
(座席当たり45cm/各試算)



SSP コート①②③④

SAGA2024 佐賀市実行委員会



SAGA 2024 国スポ
全障スポ
新しい大会へ。すべての人に、スポーツのチカラを。

競技名

第78回国民スポーツ大会SSP開催競技【会期前2】

縮尺


S=-1/100(A3)

図面名


仮設スタンド／52席×4基 (SSP_Tennis)

修正日


2024/03/04

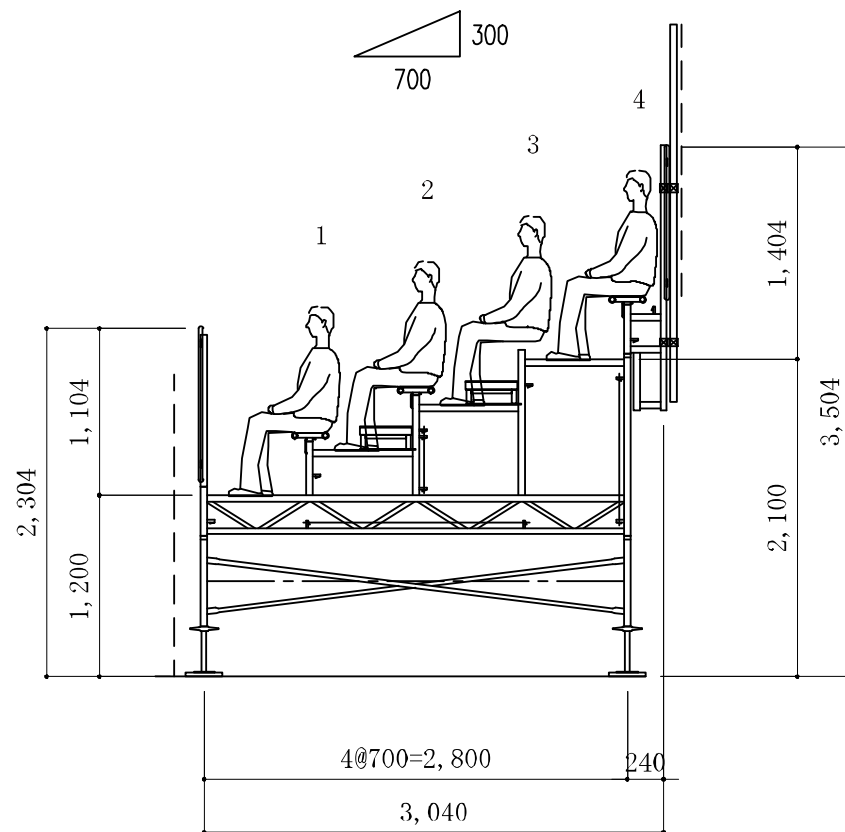

断面図 S=1/50

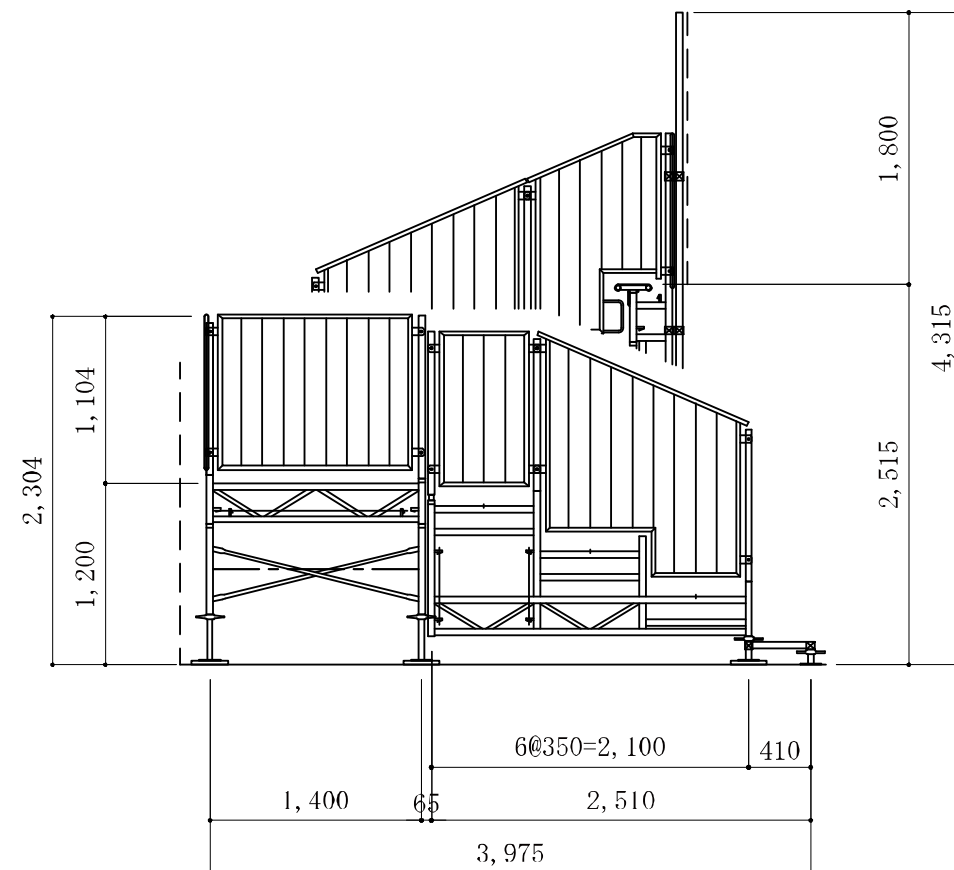

側面図 S=1/50

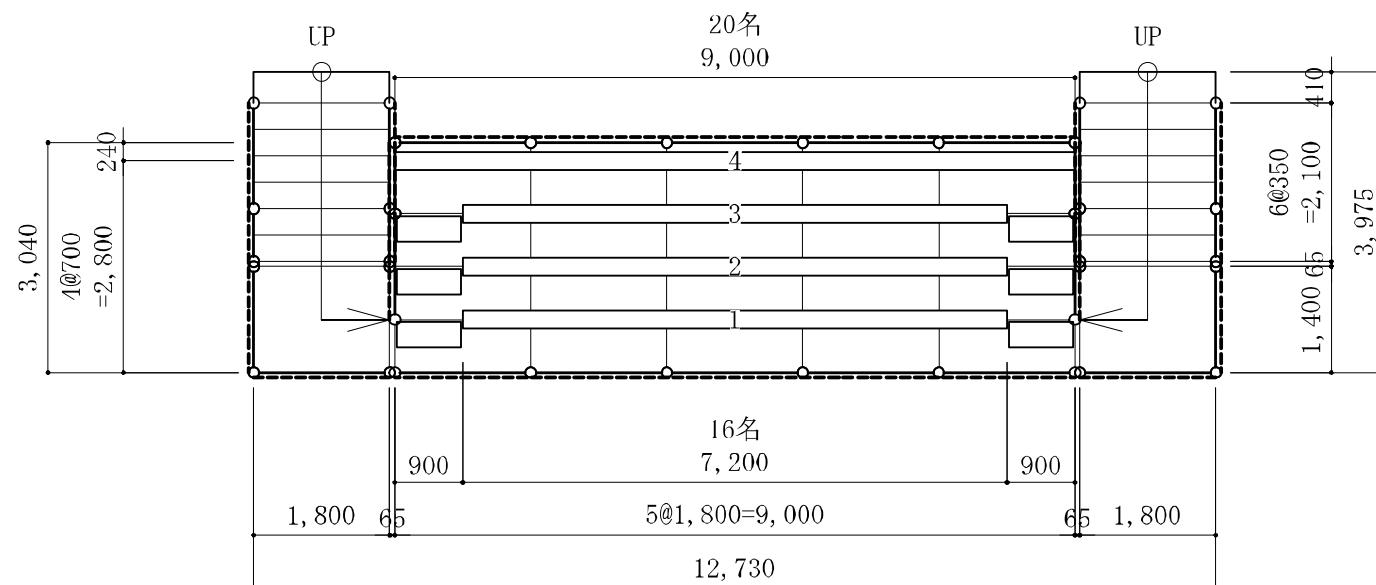

平面図 S=1/100

収容人員: 68名×1基=68名
(座席当たり45cm/各試算)



SSP コート⑤⑥

SAGA2024 佐賀市実行委員会



SAGA 2024 国 ス ポ
全 障 ス ポ
新しい大会へ。すべての人に、スポーツのチカラを。

競技名

第78回国民スポーツ大会SSP開催競技【会期前2】

縮尺


S=-1/100(A3)

図面名


仮設スタンド/68席×1基 (SSP_Tennis)

修正日


2024/03/04

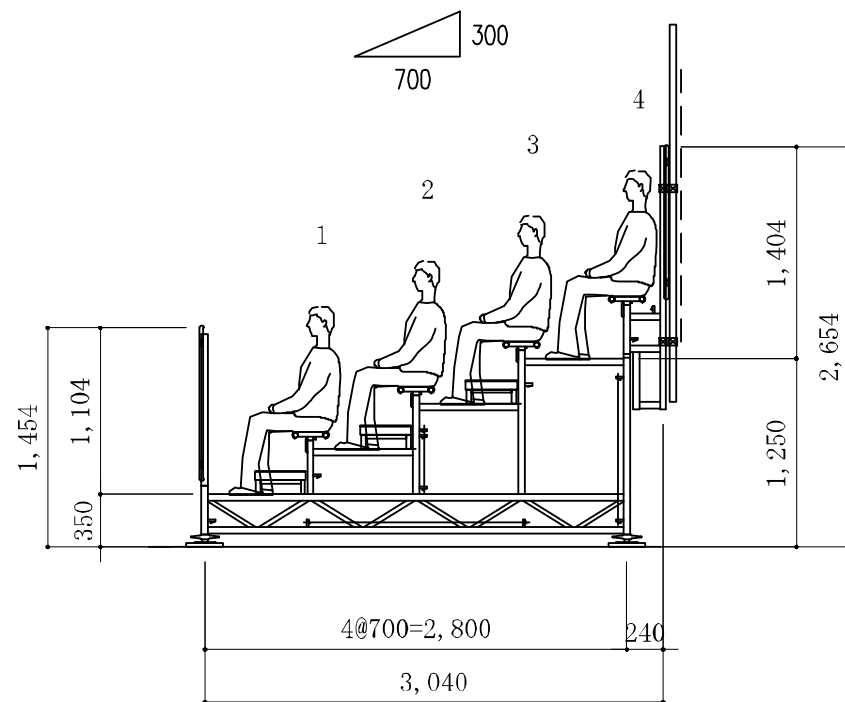

断面図 S=1/50

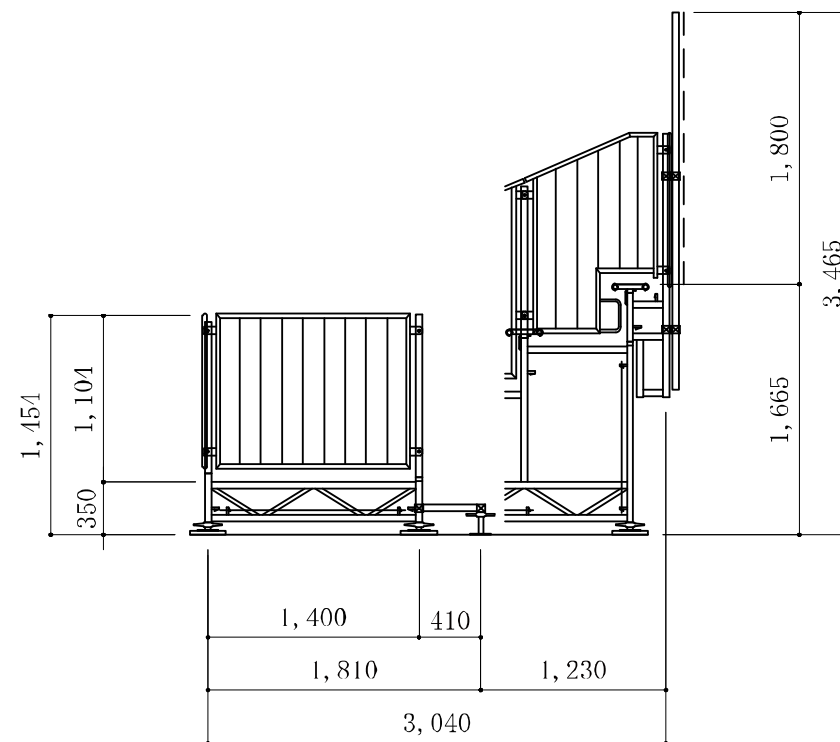


側面図 S=1/50

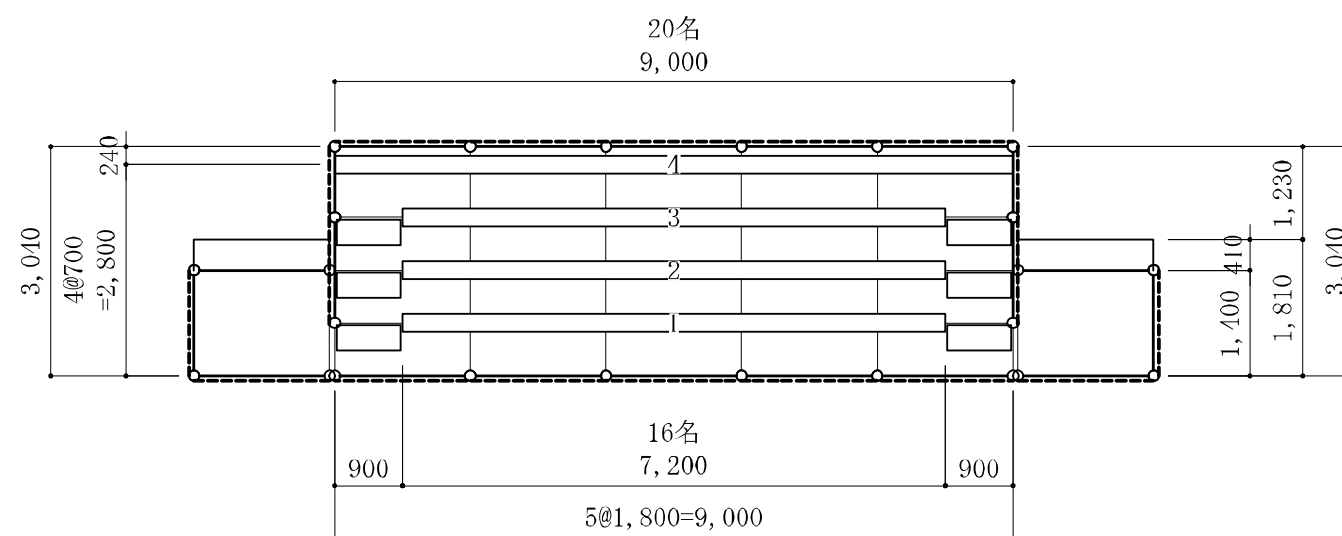

平面図 S=1/100

収容人員: 68名 × 6基 = 408名
(座席当たり45cm/各試算)

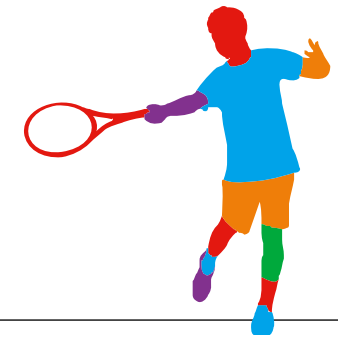

SSP コート⑦⑧ ⑬⑭⑮⑯

SAGA2024 佐賀市実行委員会



SAGA 2024 国スポ
全障スポ
新しい大会へ。すべての人に、スポーツのチカラを。

競技名

第78回国民スポーツ大会SSP開催競技【会期前2】

縮尺

S=-1/100(A3)


図面名

仮設スタンド/68席×6基 (SSP_Tennis)


修正日

2024/03/04

<スロープ位置図>

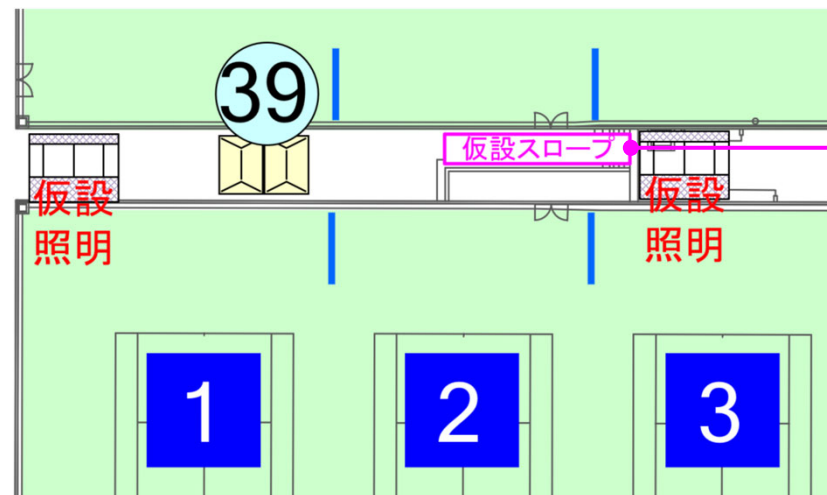

<スロープ詳細図>

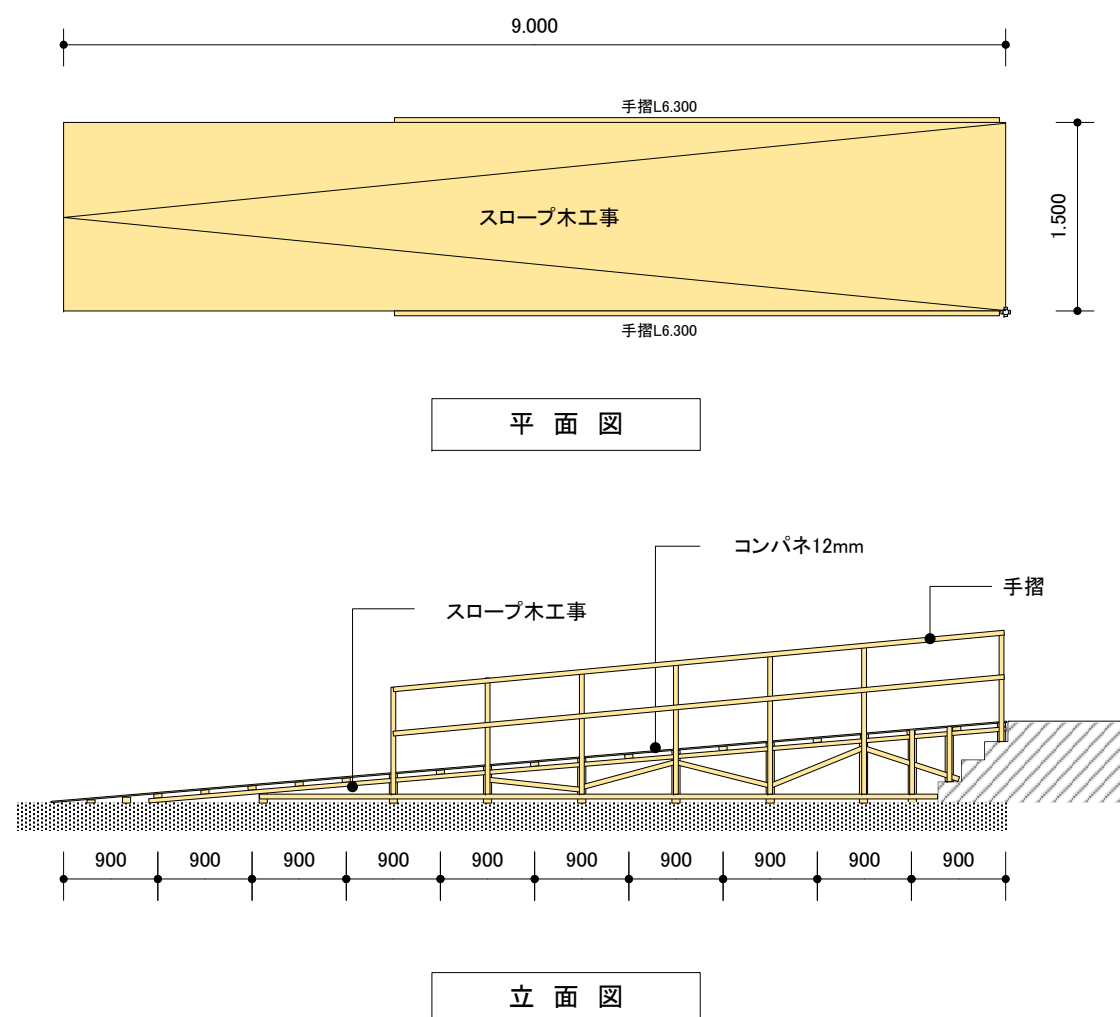

<スロープ設置箇所>

