




●ウエイトタイプ

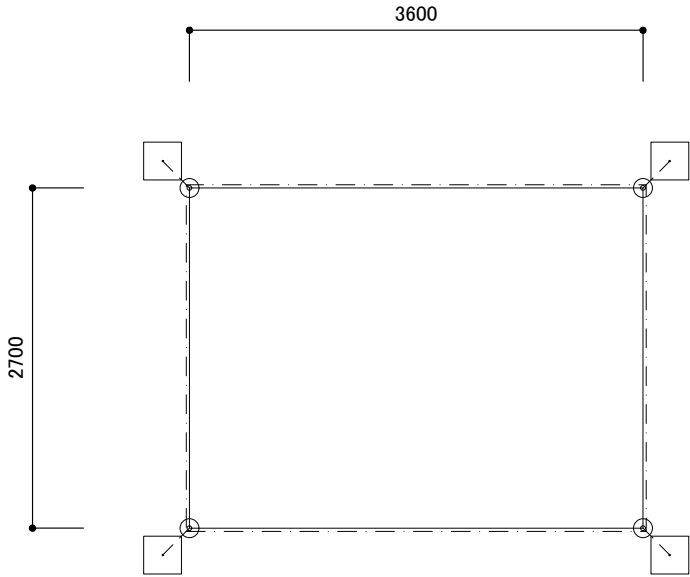


平面図

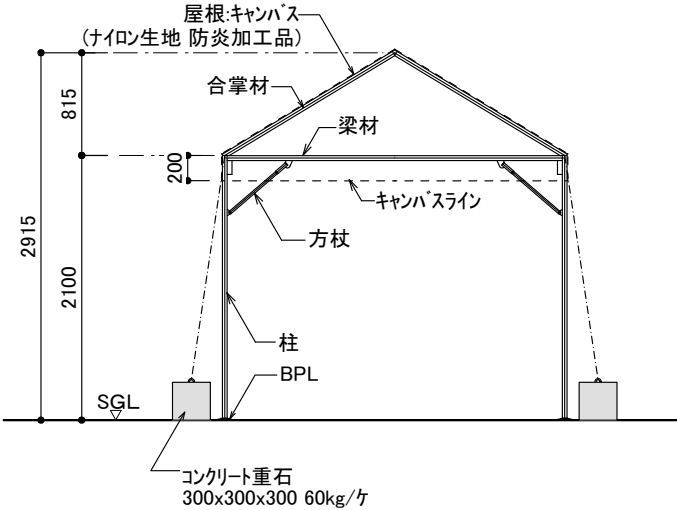

断面図

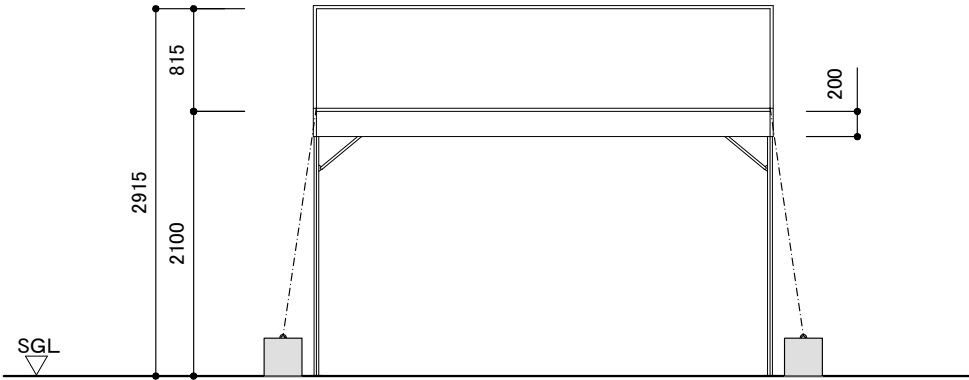


正面図

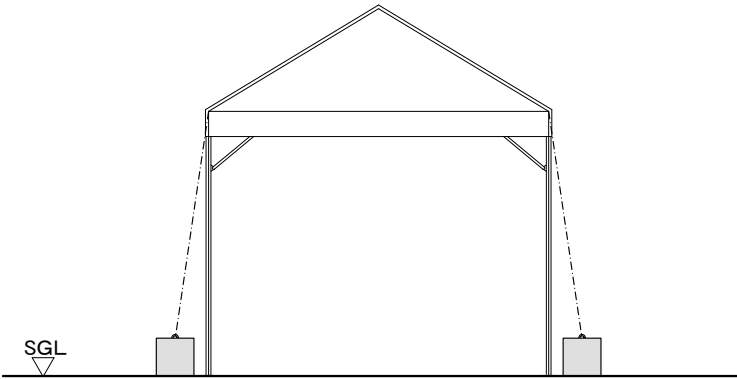


側面図

工事名称	SAGA2024 佐賀市開催競技		図面番号		
会場名称	高等学校野球(硬式)(本大会)	縮尺	仮設01-01		
図面名称	パイプテント 1.5k×2k【2700×3600】	1/60 (A3)	検印	担当	製図
		発行	2024.02.20		


## ●ウェイトタイプ

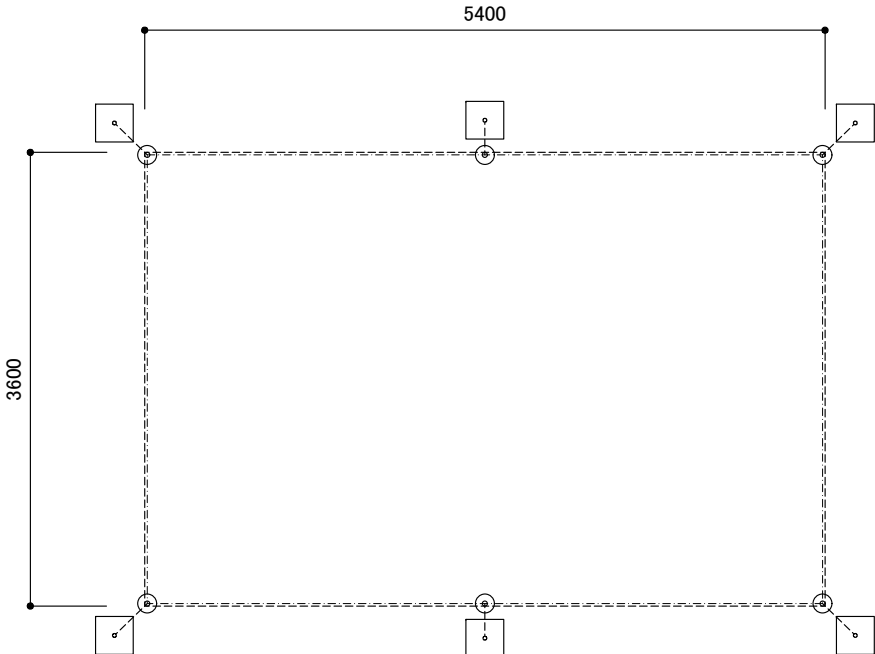


平面图

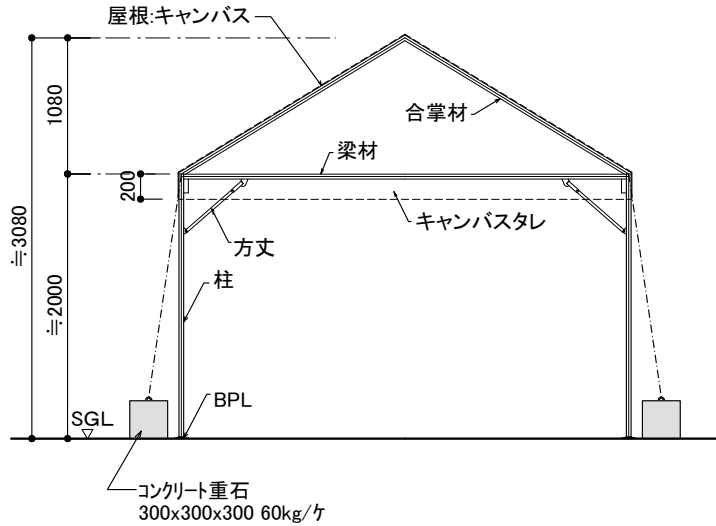

断面図

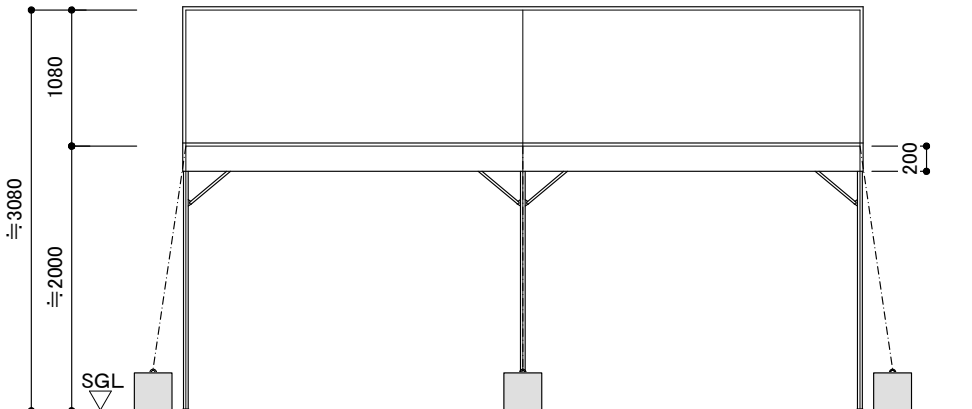


正面图

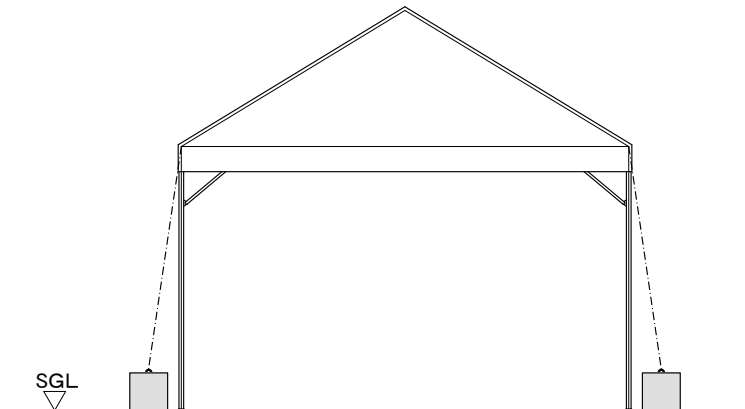


側面図

工事名称	SAGA2024 佐賀市開催競技		図面番号		仮設01-02	
会場名称	高等学校野球(硬式)(本大会)	縮尺	1/60	(A3)	捺印	相当
図面名称	パイプテント 2k×3k【3600×5400】	発行	2022.12.26			製図


●ウェイトタイプ

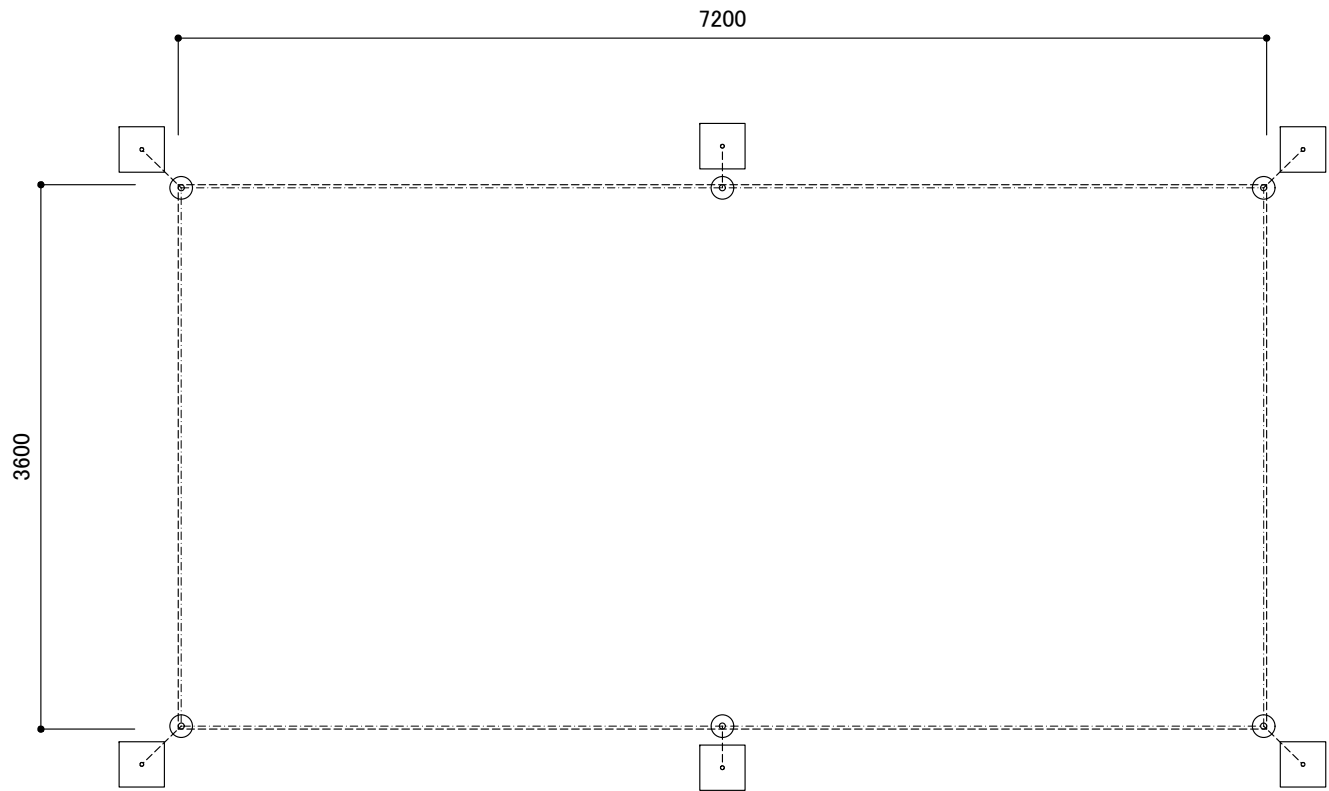


平面図

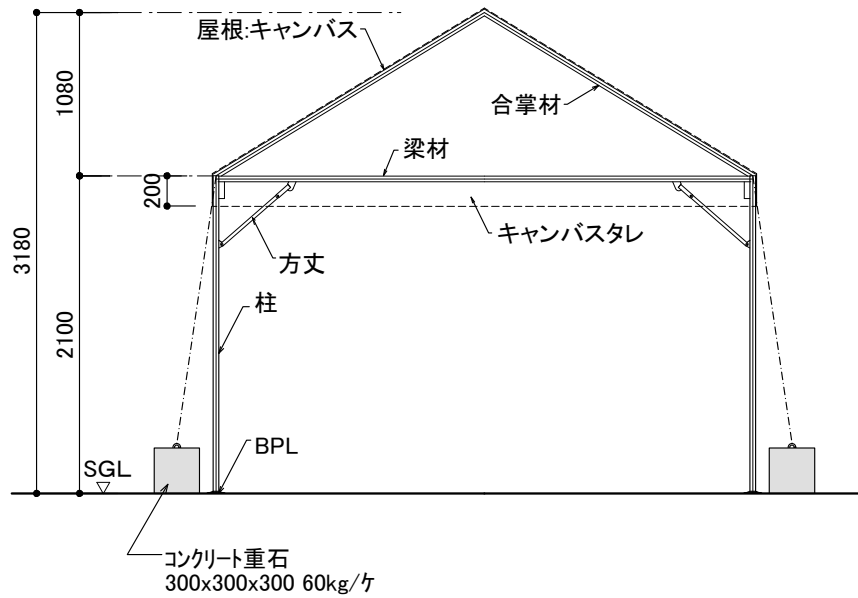

断面図

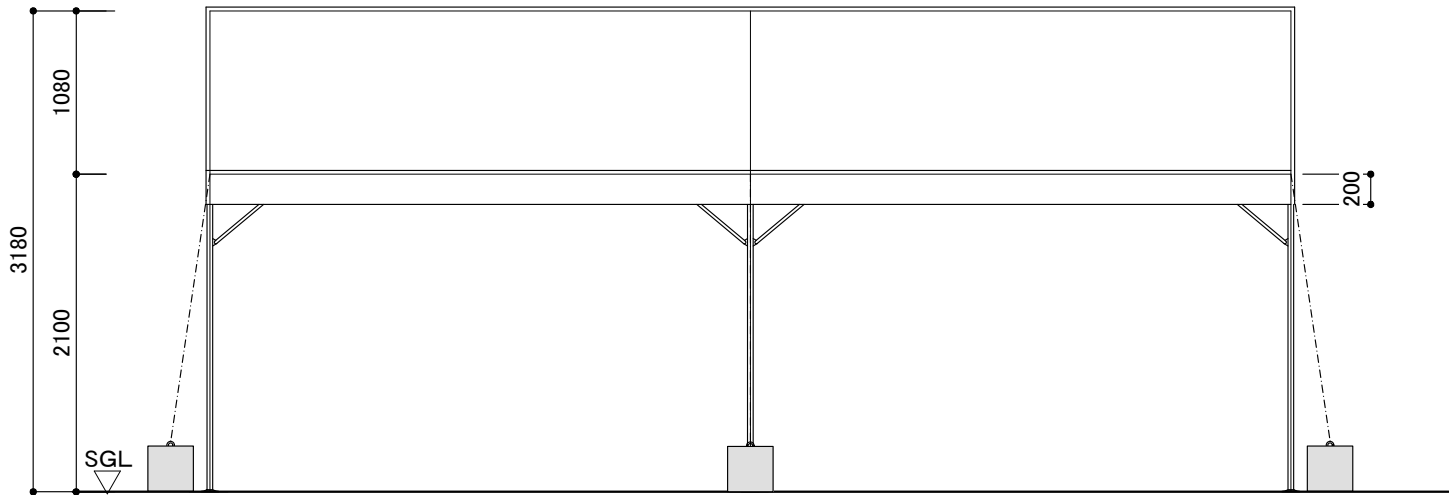


正面図

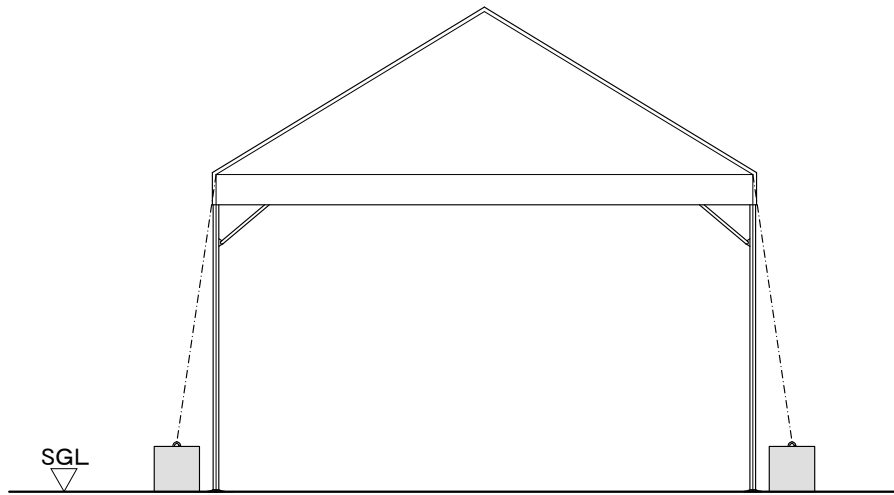


側面図

工事名称		SAGA2024 佐賀市開催競技		図面番号		
会場名称		高等学校野球(硬式)(本大会)		仮設01-03		
図面名称		パイプテント 2k×4k【3600×7200】		縮尺	1/60	(A3)
				発行	2024.02.20	
				検印	担当	製図


●ウェイトタイプ

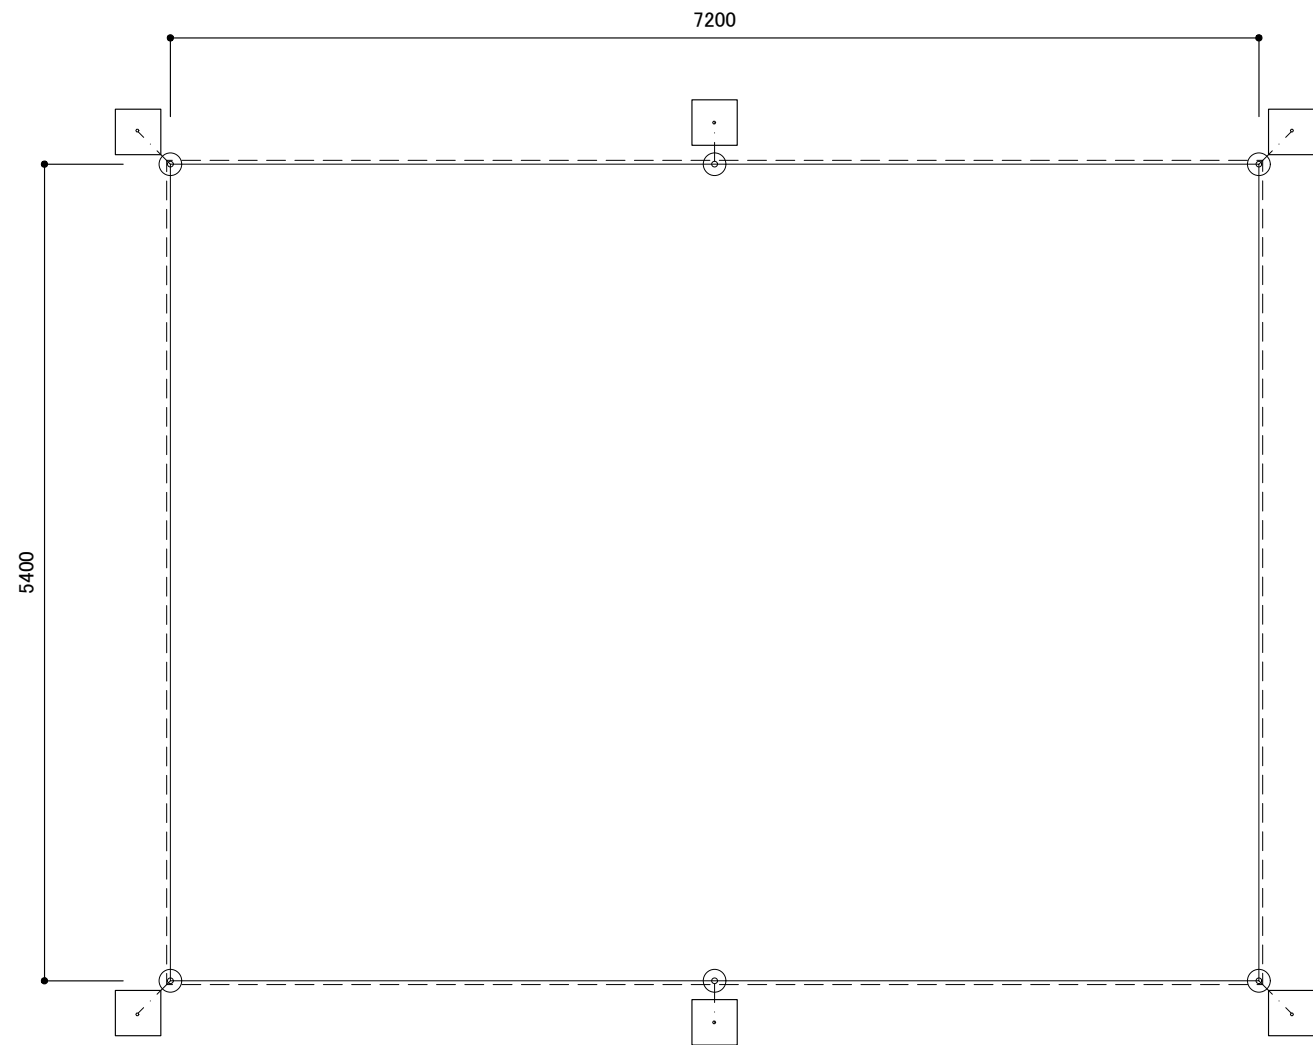


平面図

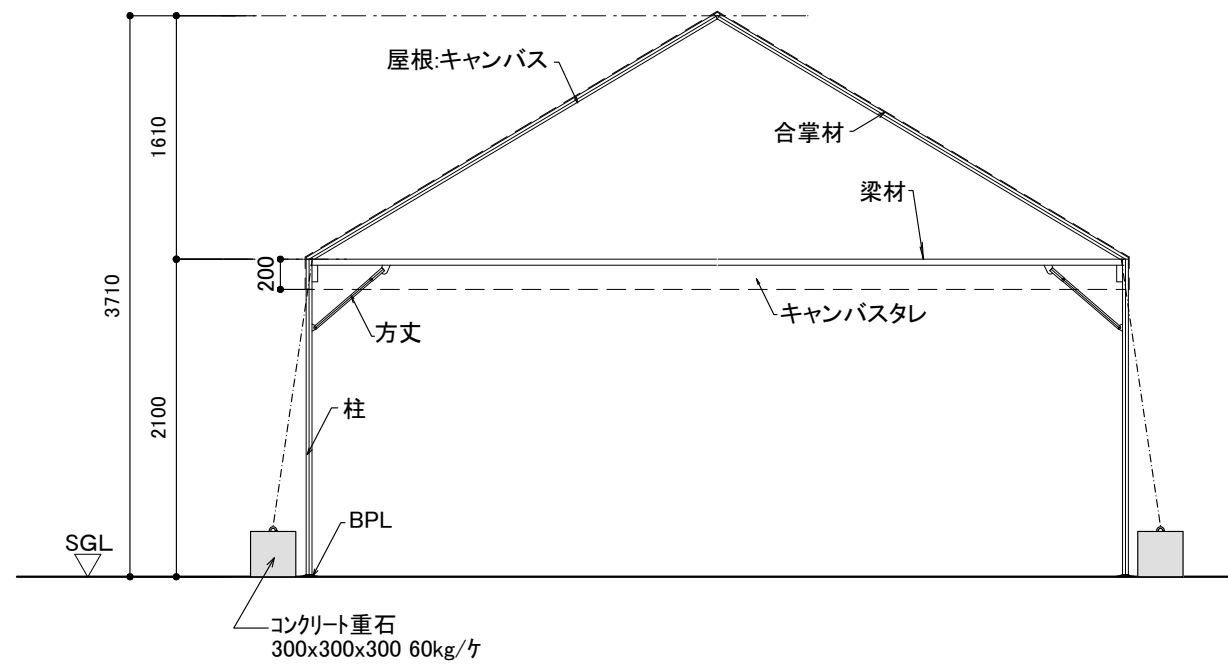

断面図

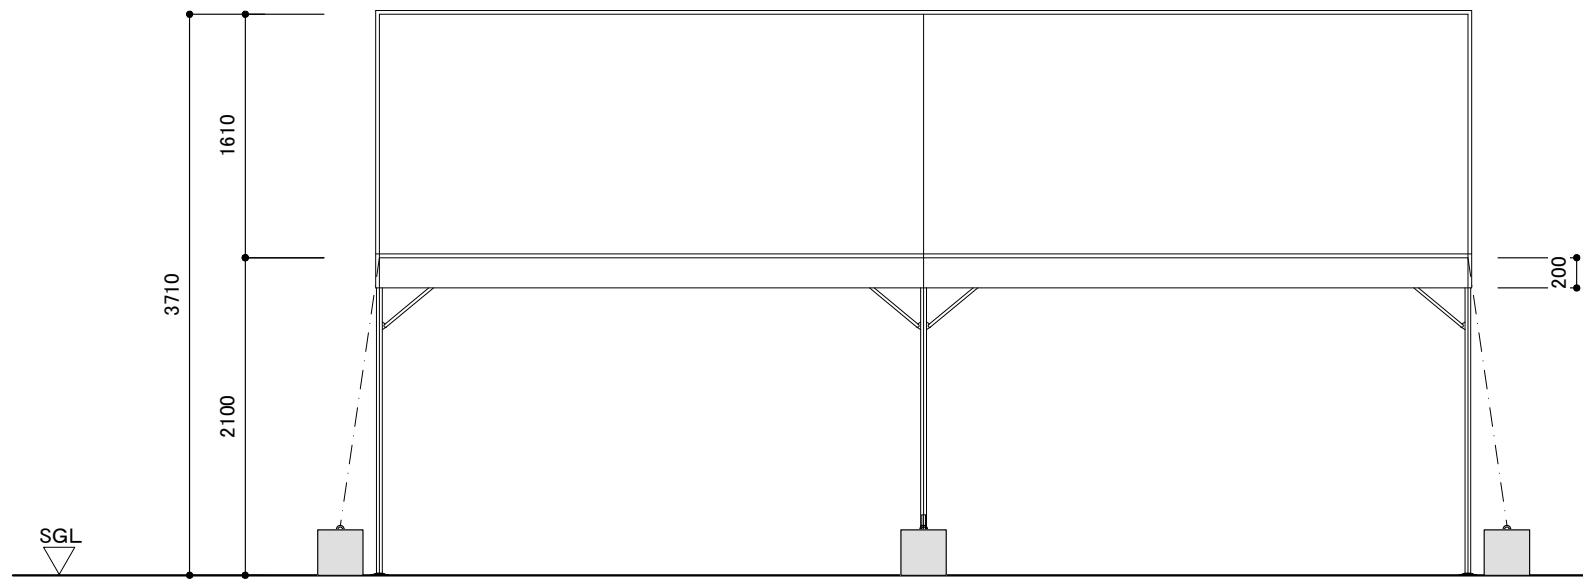

正面図

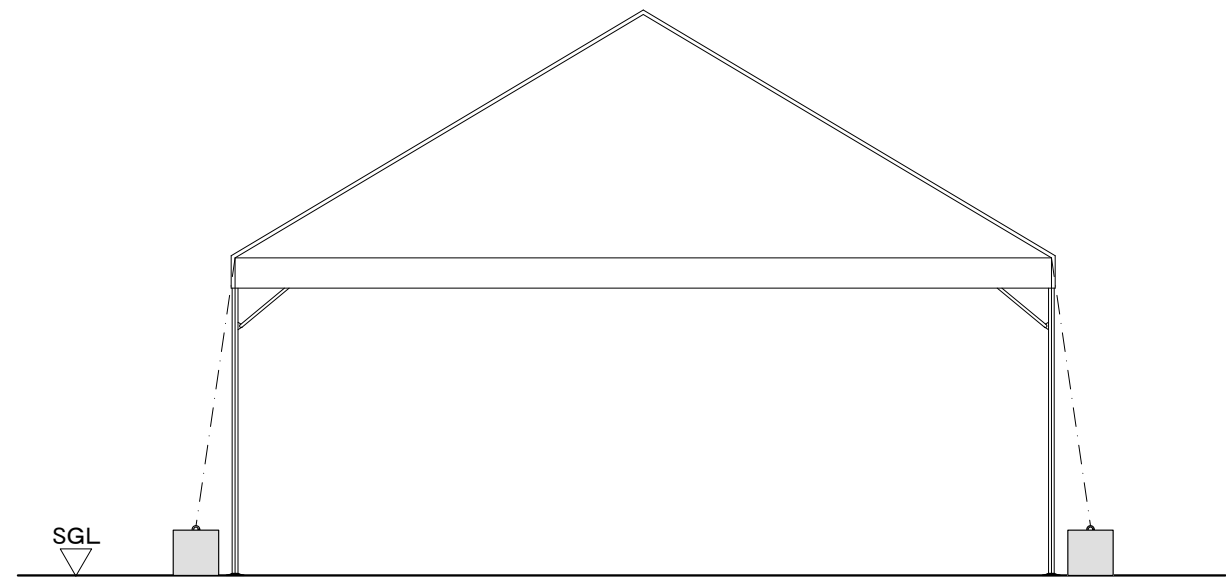

側面図

工事名称 SAGA2024 佐賀市開催競技				図面番号		
会場名称 高等学校野球(硬式)(本大会)		縮尺 1/60 (A3)	仮設01-04			
図面名称 バイブテント 3k×4k【5400×7200】		発行	検印	担当	製図	
		2024.02.20				