



2階平面図 S=1/100

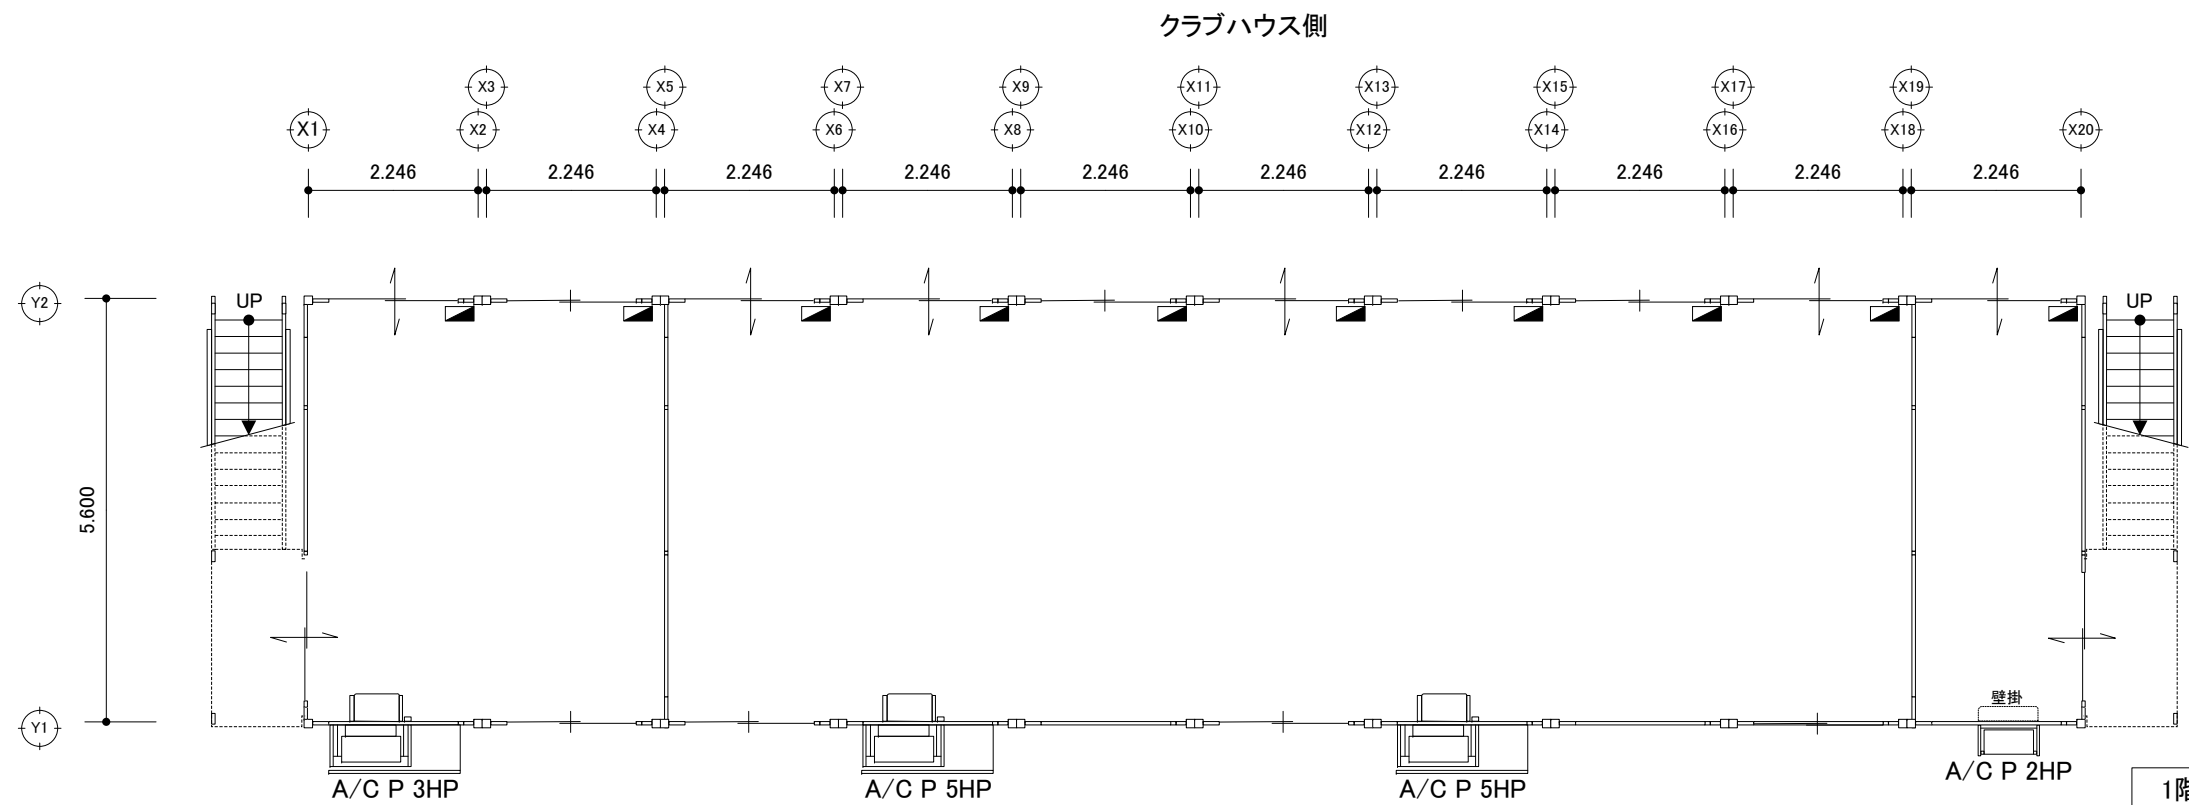


1階平面図 S=1/100

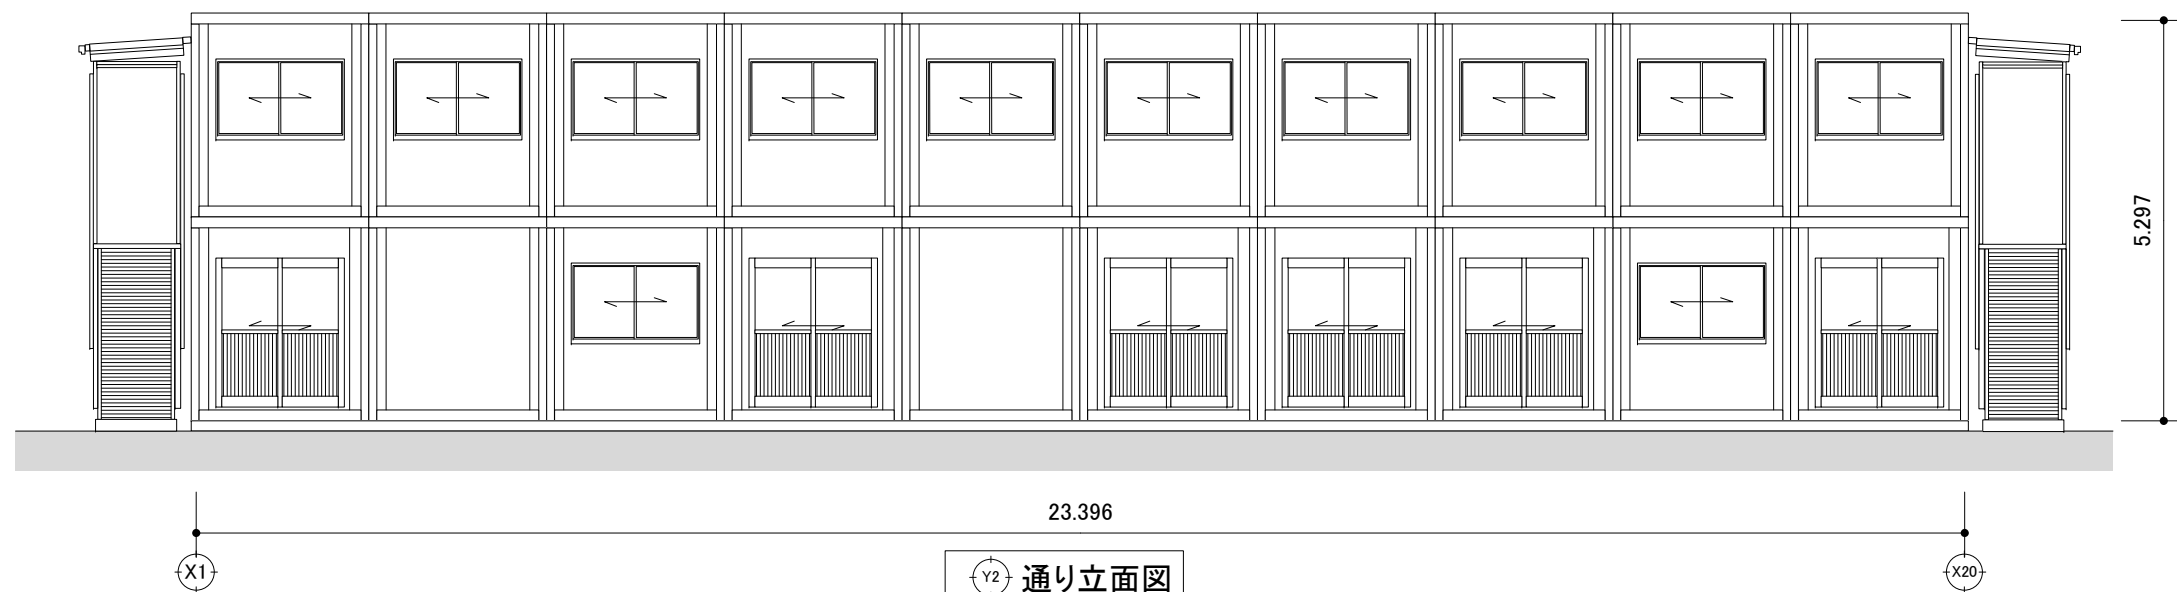


Y2 通り立面図

クラブハウス側

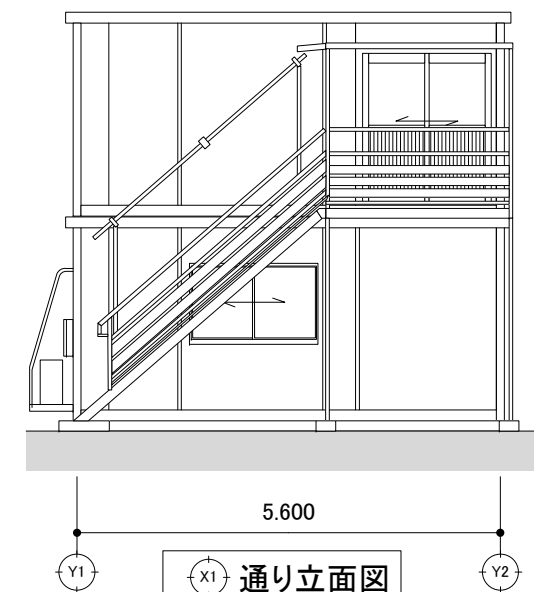


X1 通り立面図

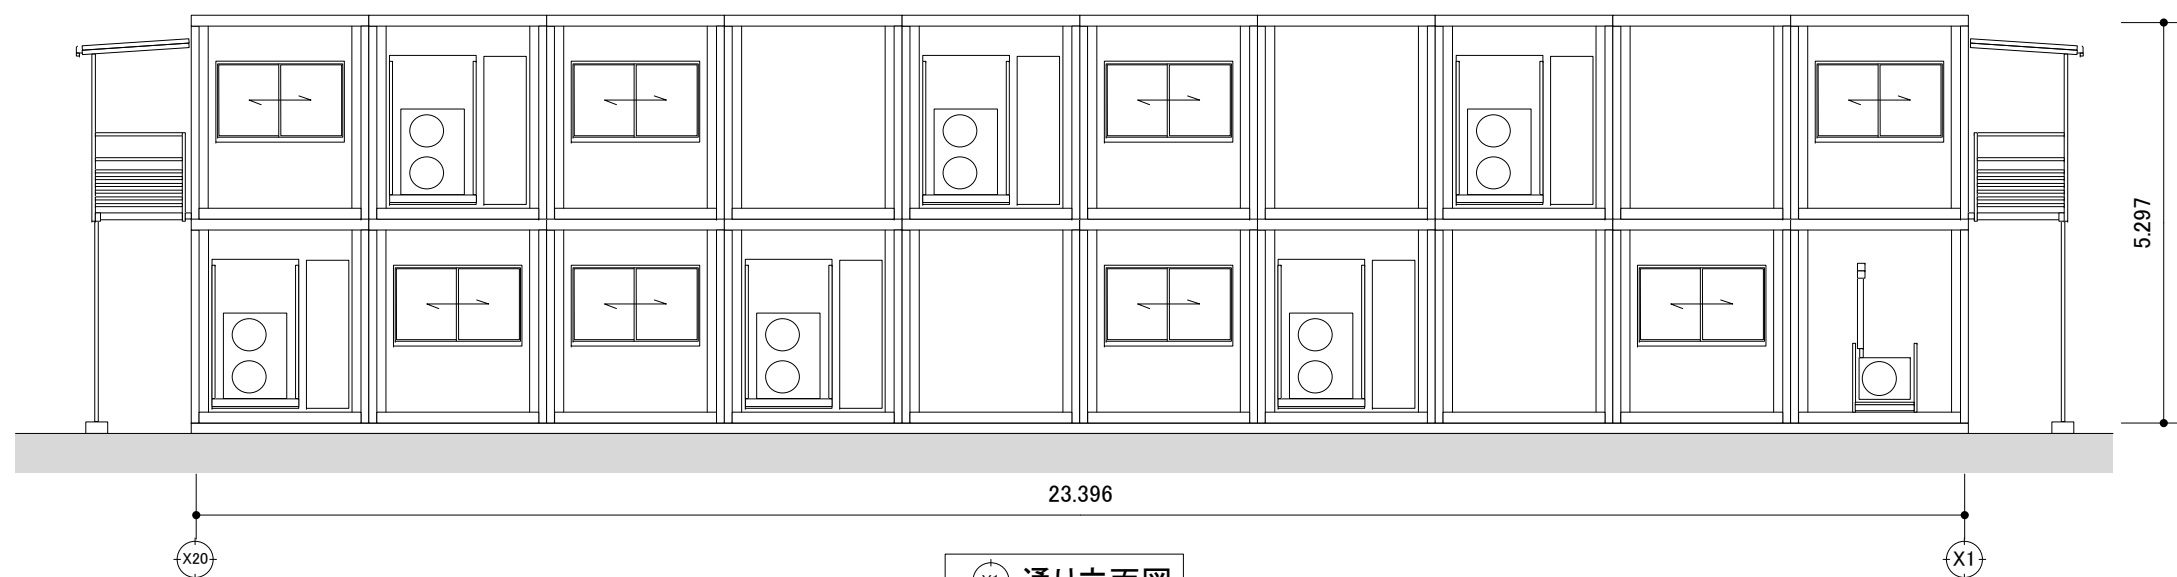

Y1 通り立面図

森林公園野球場側

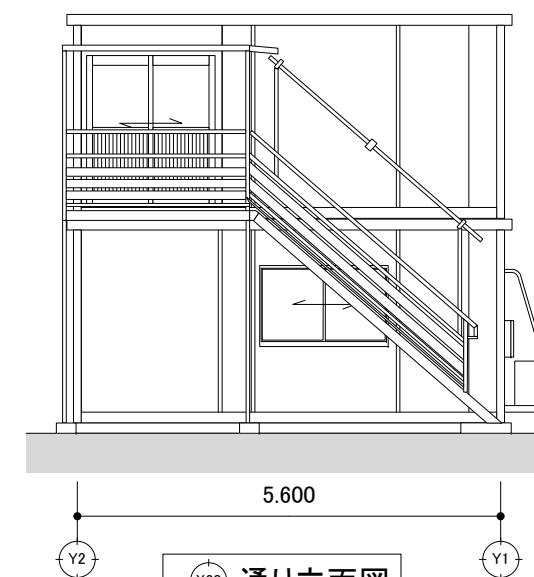

X20 通り立面図

SAGA2024 佐賀市実行委員会



SAGA 2024 国 ス ポ
全 障 ス ポ
新しい大会へ。すべての人に、スポーツのチカラを。

競技名

第78回国民スポーツ大会テニス競技【会期前2】

縮尺


S=-1/100(A3)

図面名


ユニットハウス／54型10連棟2階建て 立面図(県立森林公園)

修正日


2024/03/06

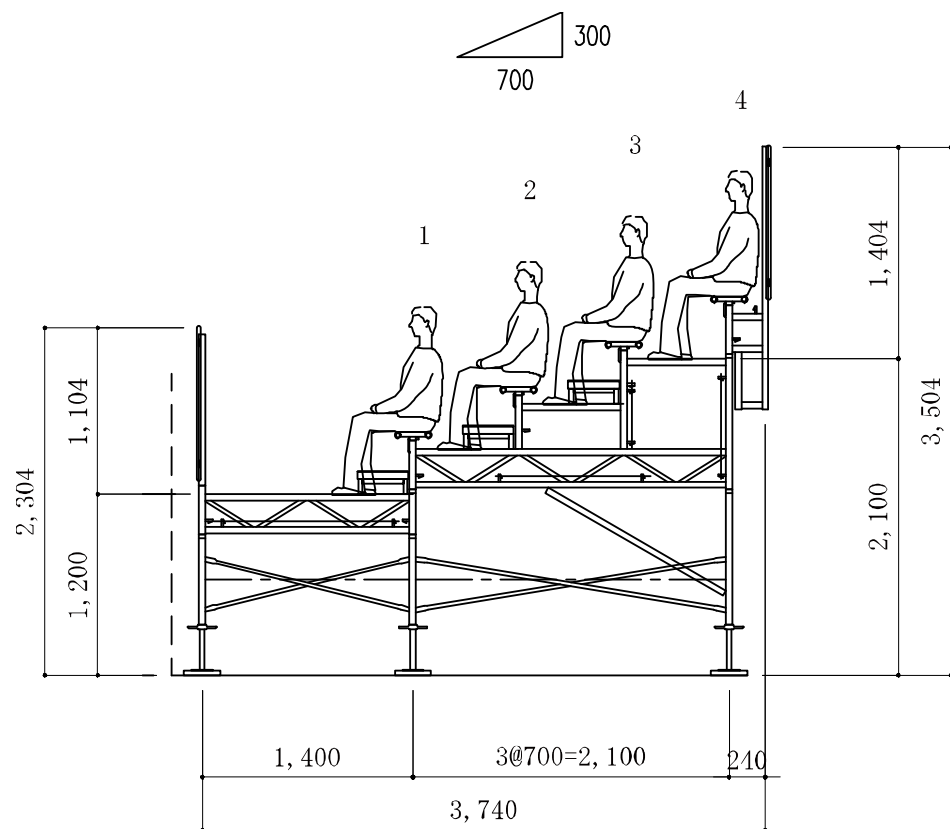

断面図 S=1/50

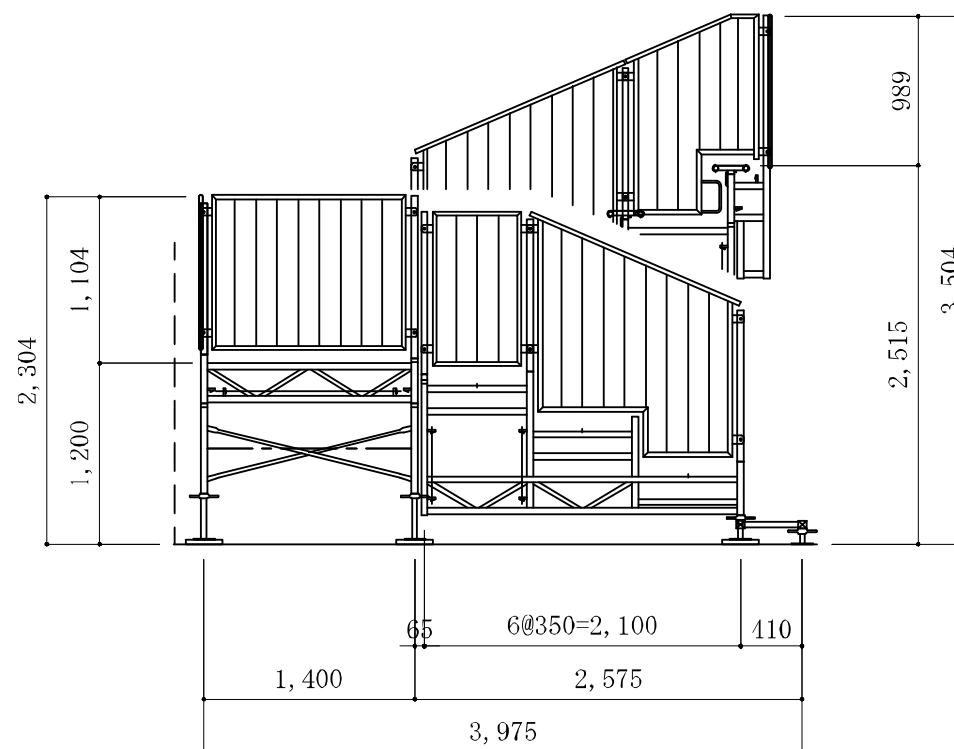

側面図 S=1/50

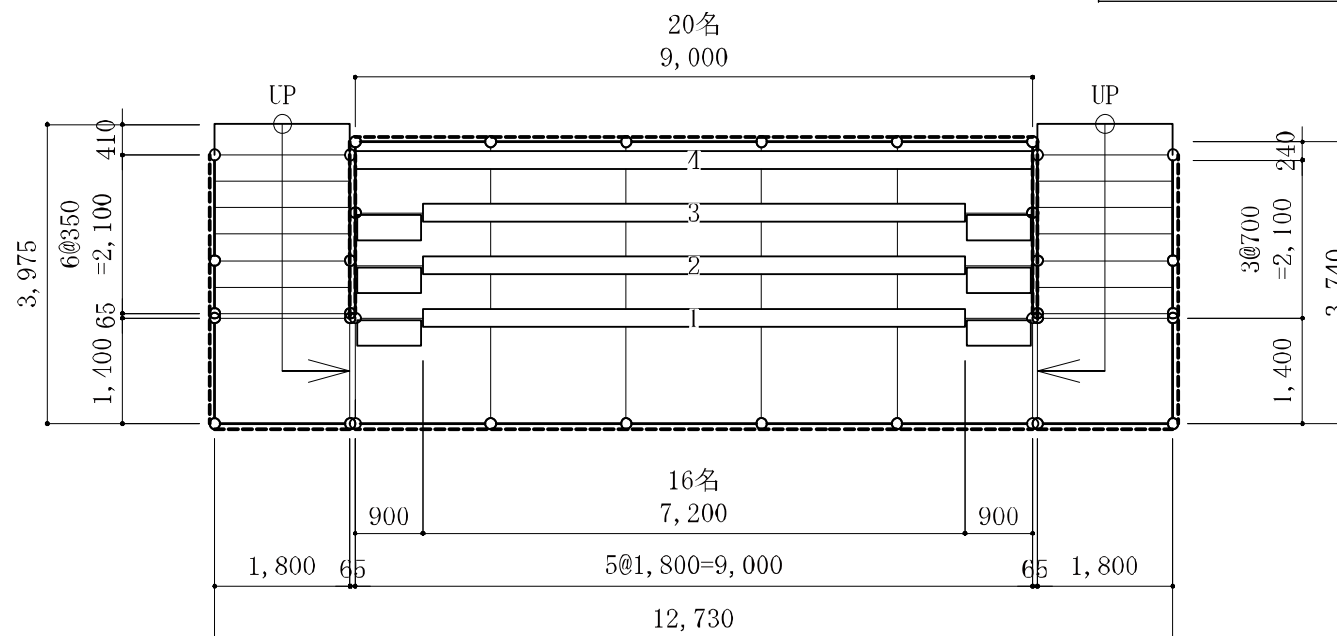

平面図 S=1/100

収容人員: 68名×1基=68名
(座席当たり45cm/各試算)



森林公園 コート
①②③④ ⑥⑦⑧

SAGA2024 佐賀市実行委員会



SAGA 2024 国スポ
全障スポ
新しい大会へ。すべての人に、スポーツのチカラを。

競技名

第78回国民スポーツ大会テニス競技【会期前2】

縮尺


S=-1/100(A3)

図面名


仮設スタンド/68席×7基 (県立森林公園)

修正日


2024/03/04

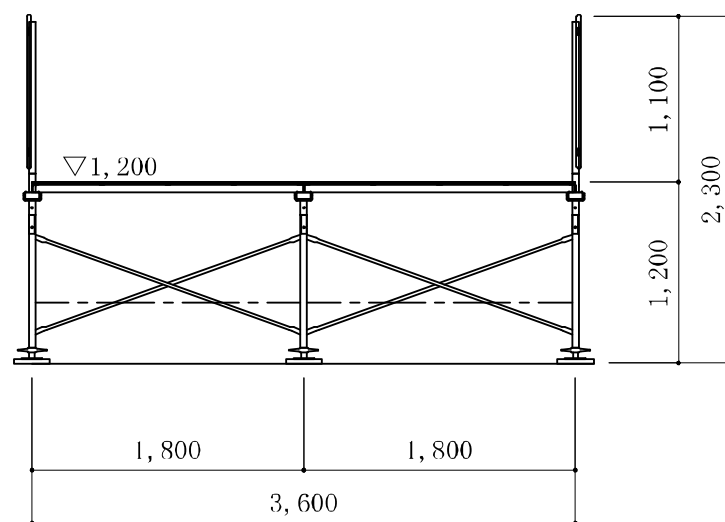

断面図 S=1/50

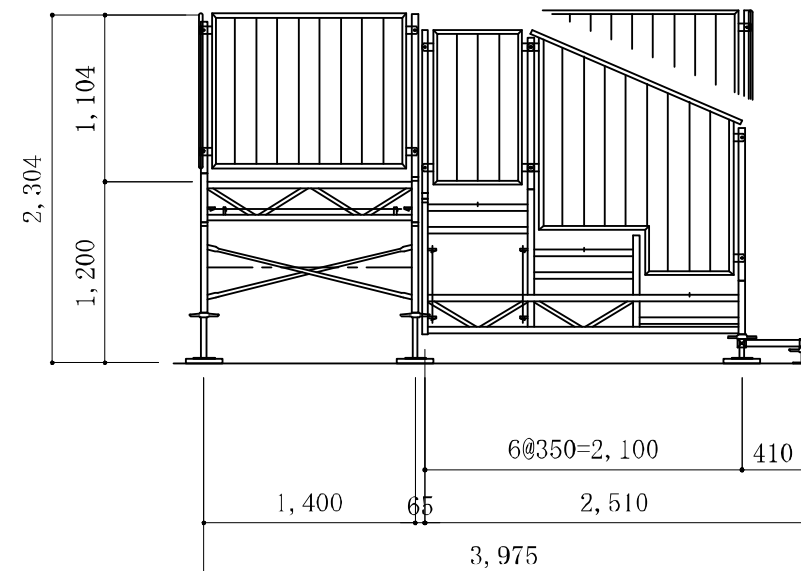

側面図 S=1/50

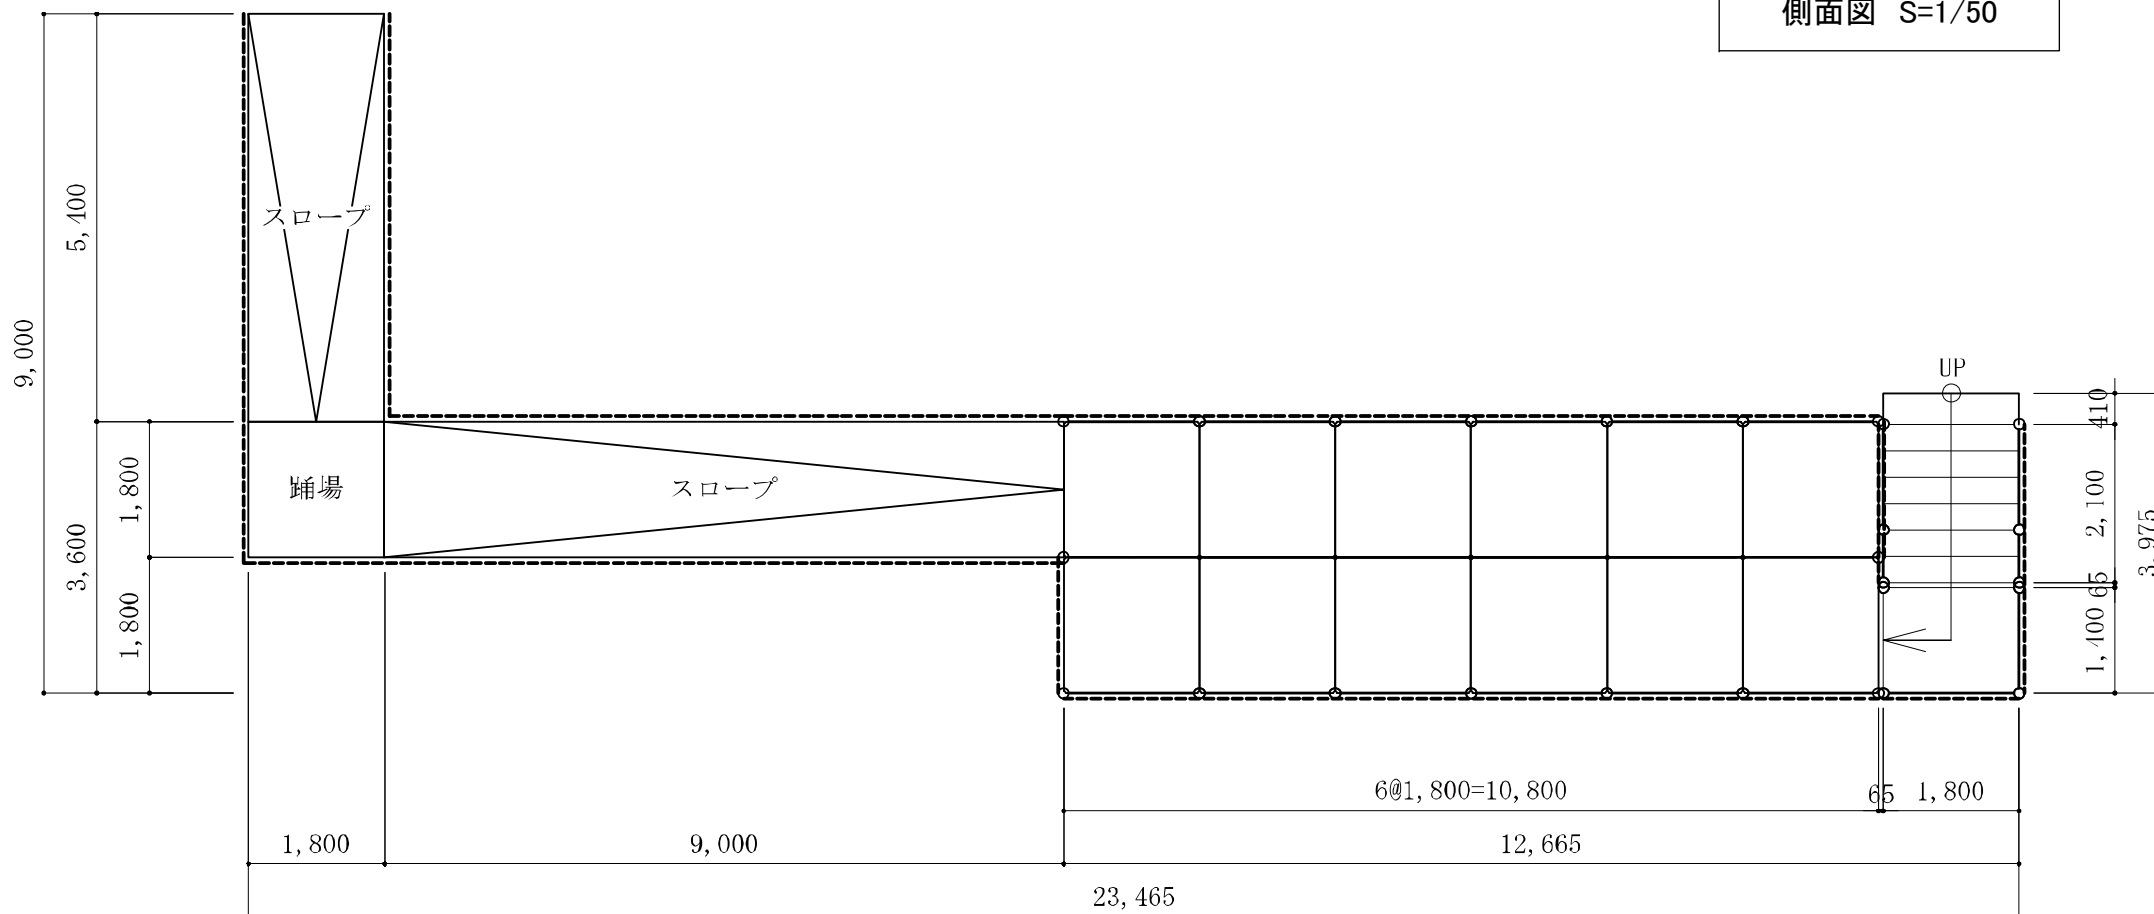

平面図 S=1/100



森林公園 コート⑤

SAGA2024 佐賀市実行委員会



SAGA 2024 国スポ
全障スポ
新しい大会へ。すべての人に、スポーツのチカラを。

競技名

第78回国民スポーツ大会テニス競技【会期前2】

縮尺

S=-1/100(A3)

図面名

仮設スタンド(資料①)／一般席＋ハートフル席(県立森林公園)

修正日

2024/03/04

◆《佐賀県森林公園》 ハートフル席(観覧席) コート南側⑤



森林公園 コート⑤

