


【参考】テニス競技国体委員会会場レイアウト図

佐賀市文化会館 イベントホール 平面図 縮尺 1/100

佐賀市日の出1丁目21番10号 〒849-0923 TEL(0952)32-3000

演 目	
上演目	
演 出	
装 置	
照 明	
音 響	
担当者	

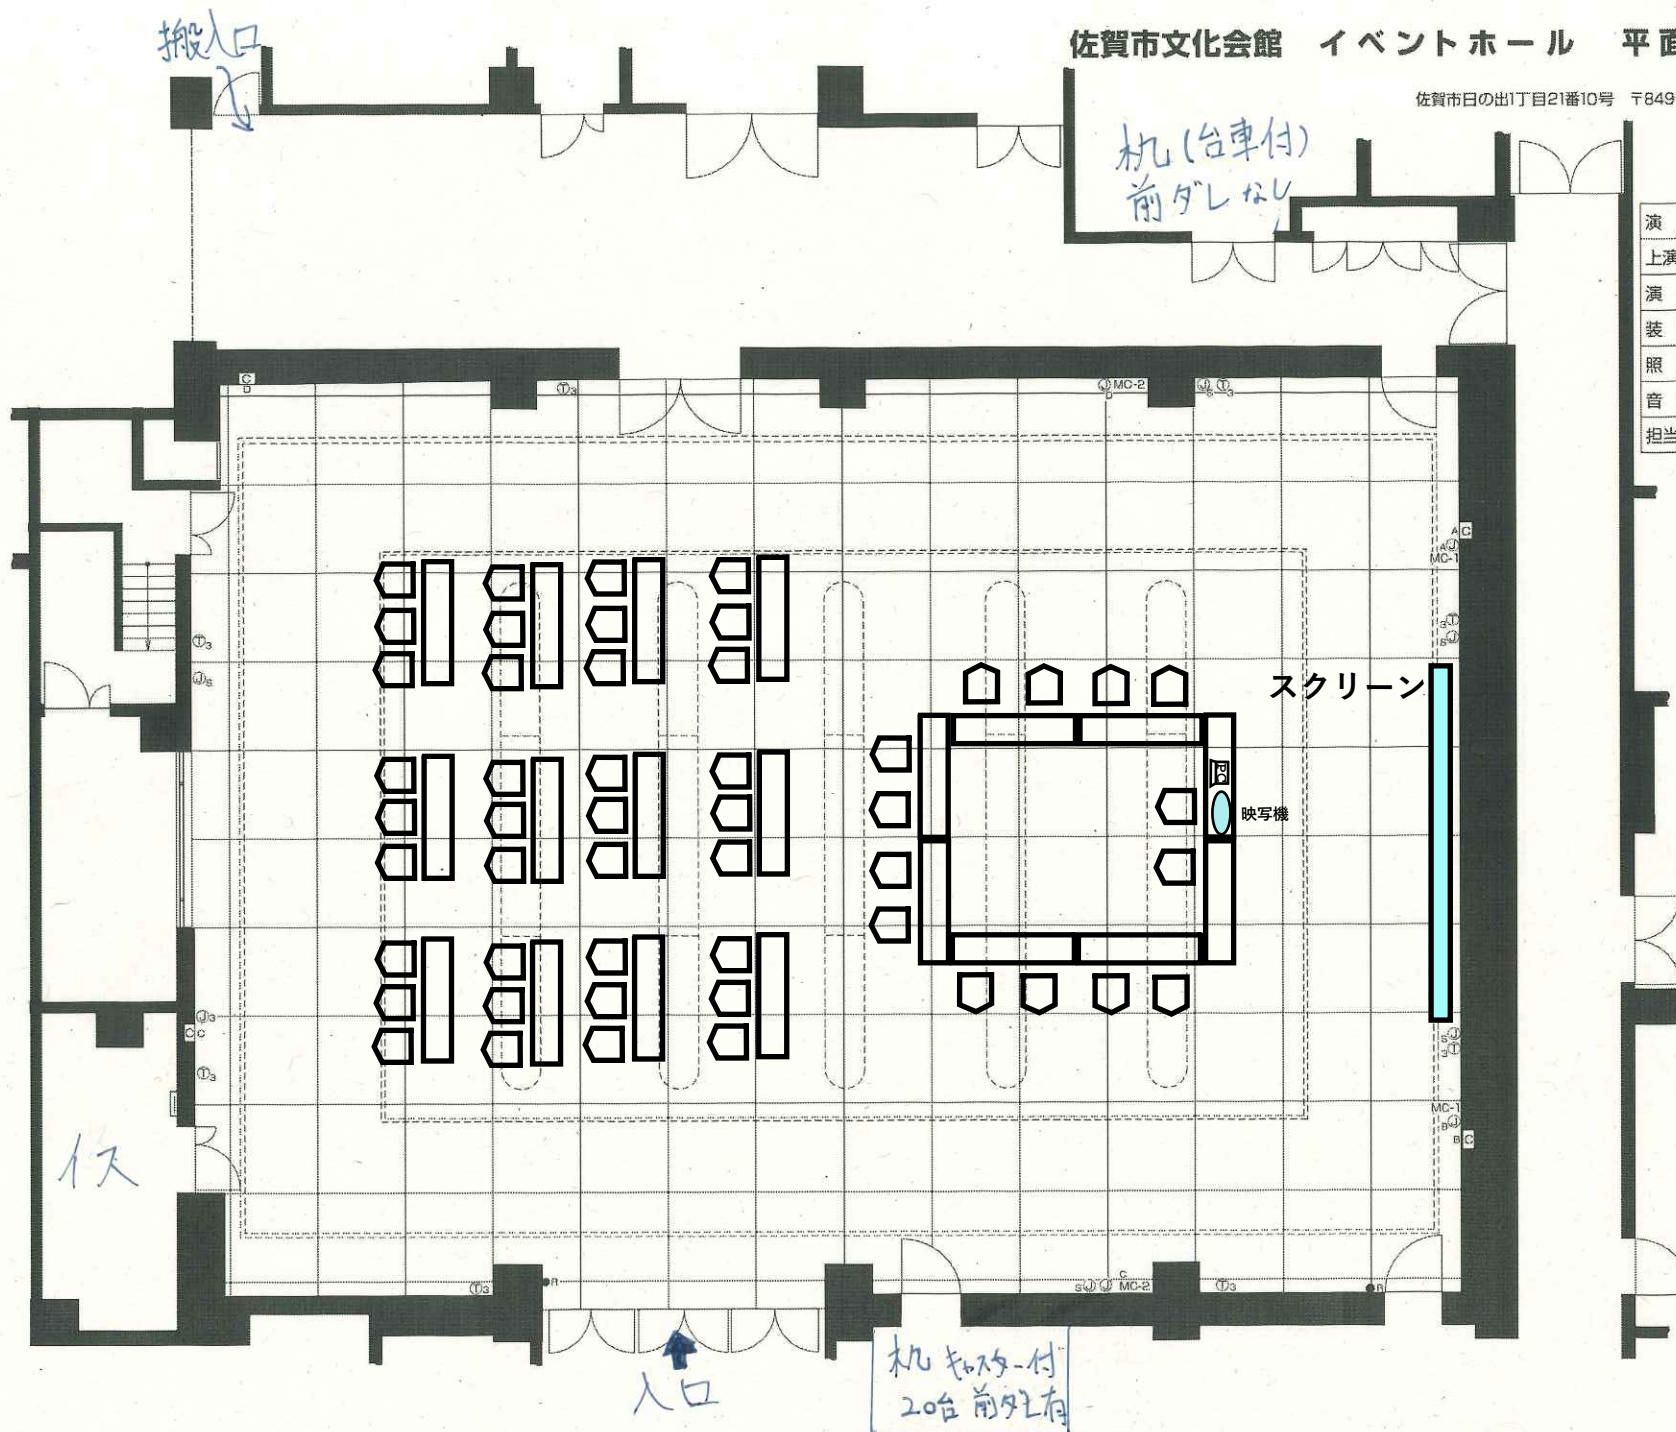

【参考】テニス競技表彰式会場レイアウト図

