

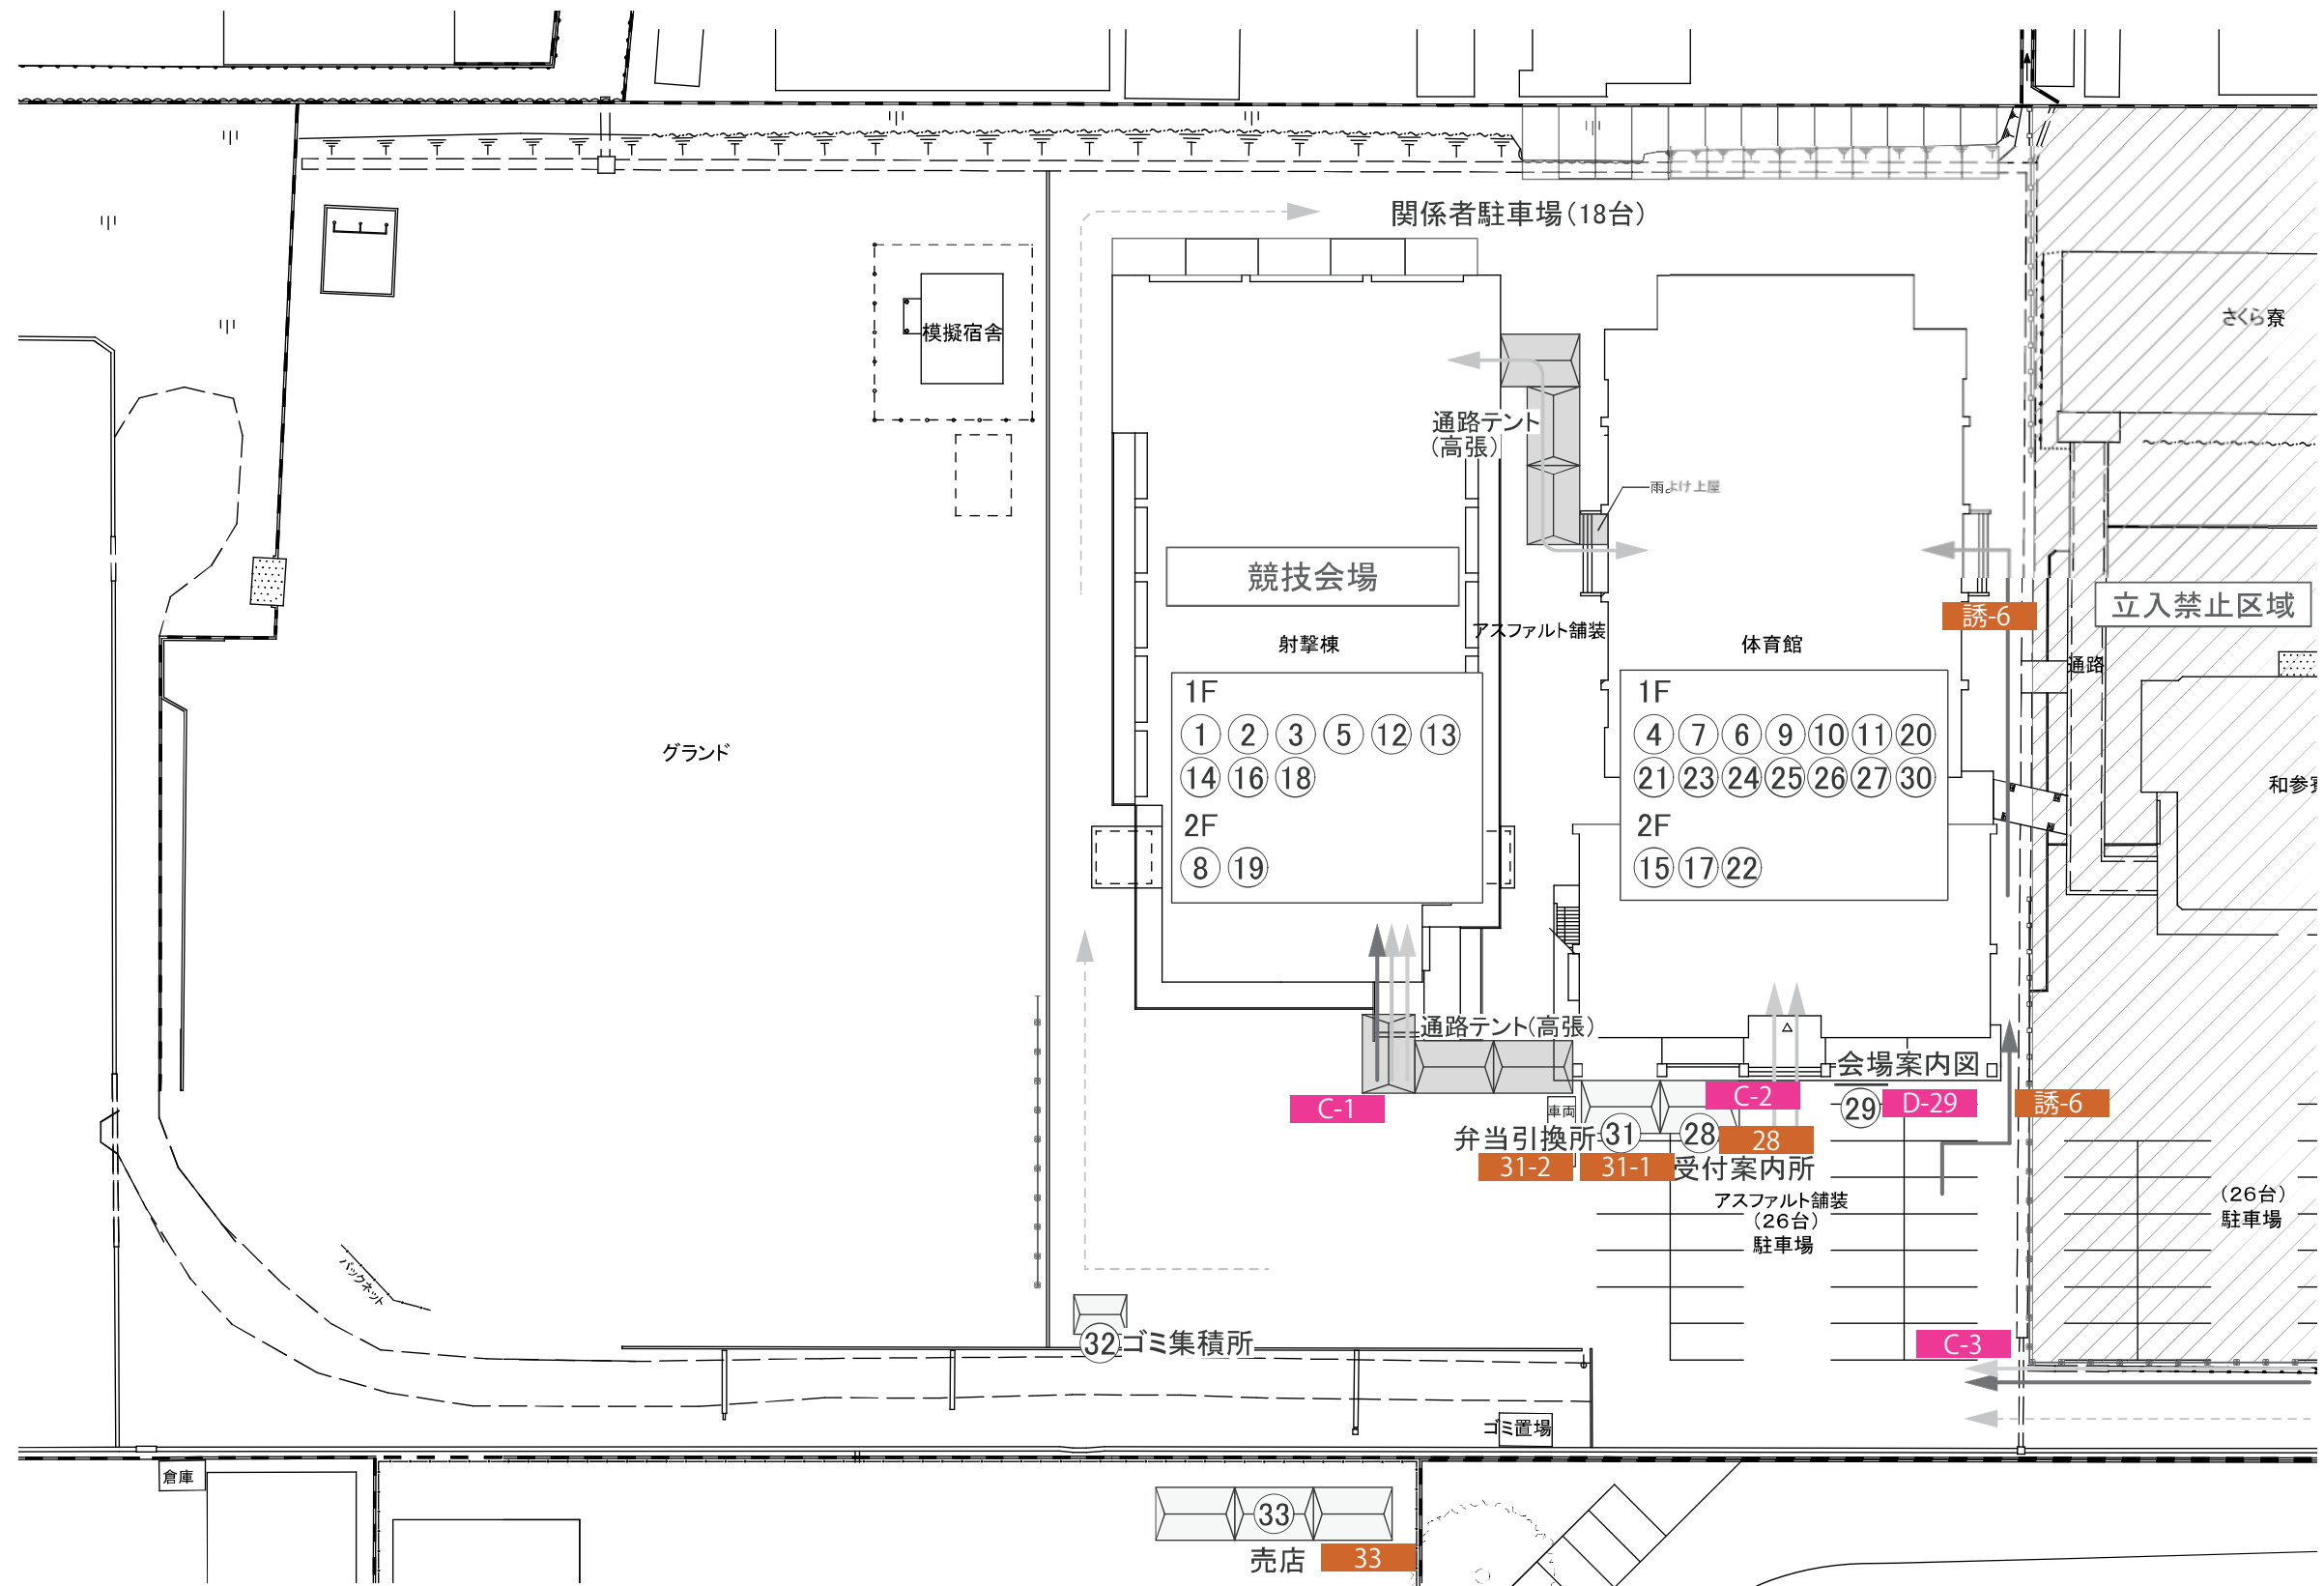


ライフル射撃 (25m)競技 サイン一覧

サインNo.	品名	規格・仕様	数量	諸室No.	施設名称	表示内容
28	立看板	450×1800+300	1	28	受付案内所	ピクト/受付案内所
31-1	立看板	450×1800+300	1	31	弁当引換所	ピクト/弁当引換所
31-2	立看板	450×1800+300	1	31	弁当引換所	弁当引換時間案内
33	立看板	450×1800+300	1	33	売店	売店
誘-1~5	立看板	450×1800+300	5	-		矢印→/施設名称
誘-6	立看板	450×1800+300	2		一般観覧者入口	ピクト/一般観覧者入口
誘-7	立看板	450×1800+300	1		競技会場入口	競技会場入口
誘-8	立看板	450×1800+300	1		一般観覧者トイレ	矢印→/一般観覧者トイレ
禁-1	立看板	450×1800+300	3		関係者以外立入禁止	ピクト/関係者以外立入禁止
禁-2	立看板	450×1800+300	1		関係車両以外進入禁止	ピクト/関係車両以外進入禁止
禁-3	立看板	450×1800+300	3		警察関係者以外立入禁止	ピクト/警察関係者以外立入禁止
注-1	立看板	450×1800+300	1		「注意事項」	「注意事項」
		合計	21			
S-10	スタンド看板	300×600+900	1	10	救護所	ピクト/救護所
S-11	スタンド看板	300×600+900	1	11	銃器受渡し・一時保管所	銃器受渡し・一時保管所
S-18	スタンド看板	300×600+900	2	18	一般観覧席 (射撃場内)	ピクト/観覧席
S-21	スタンド看板	300×600+900	1	21	無料ドリンクコーナー	ピクト/無料ドリンクコーナー
S-22	スタンド看板	300×600+900	1	22	選手・監督控所	選手・監督控所
S-23	スタンド看板	300×600+900	1	23	チームピストル体験コーナー	チームピストル体験コーナー
S-24	スタンド看板	300×600+900	1	24	一般観覧席 (体育館内)	ピクト/観覧席
S-25	スタンド看板	300×600+900	1	25	一般休憩所	ピクト/一般休憩所
禁-1	スタンド看板	300×600+900	5	-		ピクト/関係者以外立入禁止
		合計	14			
紙4	紙書	A3パウチ加工	1	4	実施本部	実施本部
紙5	紙書	A3パウチ加工	1	5	記録本部	記録本部
紙6	紙書	A3パウチ加工	1	6	ジュリー控室	ジュリー控室
紙7-1	紙書	A3パウチ加工	1	7	競技会スタッフ控室	競技会スタッフ控室
紙7-2	紙書	A3パウチ加工	1	7	競技会ボランティア控室	競技会ボランティア控室
紙8	紙書	A3パウチ加工	1	8	競技役員控室	競技役員控室
紙9	紙書	A3パウチ加工	1	9	来賓控室	来賓控室
紙12	紙書	A3パウチ加工	3	12	ジュリー席	ジュリー席
紙13	紙書	A3パウチ加工	2	13	競技進行席・記録係席	競技進行席・記録係席
紙14	紙書	A3パウチ加工	1	14	指揮室	指揮室
紙15	紙書	A3パウチ加工	1	15	銃器手入れ室	銃器手入れ室
紙16	紙書	A3パウチ加工	1	16	次回選手控室	次回選手控室
紙19	紙書	A3パウチ加工	1	19	銃器検査所	銃器検査所
紙20	紙書	A3パウチ加工	1	20	空撃ち練習所	空撃ち練習所
紙27	紙書	A3パウチ加工	1	27	競技補助員控所	競技補助員控所
紙A	紙書	A3パウチ加工	3	-	関係者席	関係者席
紙-禁1	紙書	A3パウチ加工	3	-	フラッシュ撮影禁止	フラッシュ撮影禁止
		合計	24			
A	タイトル横看板	9000×900	2	-	紙ロール	第78回国民スポーツ大会 ライフル射撃 (25m) 競技
B	旗看板	900×600	2	-		県旗、国スズ旗
C-1	立看板	900×1800+300	1	-	大会名看板	大会名/ライフル射撃(25m)競技会場
C-2	立看板	900×1800+300	1	-	大会名看板	大会名/ライフル射撃(25m)競技会場/会場/日時
C-3	立看板	900×1800+300	1	-	歓迎看板	歓迎/大会名/ライフル射撃(25m)競技会場/会場/日時
D-29	立看板	1800×1800+300	1	29	会場案内図	会場案内
D-30	立看板	5400×1800+300	1	30	成績掲示板	成績掲示板
F-1	代表者会議横看板	7200×900	1	-		大会名/競技運営責任者会議・代表者会議
	標的用サイン	420×420	14			「I」~「L」各1枚
	標的用サイン	420×420	10			「A」~「H」・「R1」・「R2」各1枚

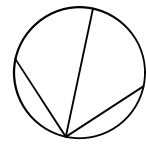


No.	【施設名称】
①	競技会場
②	射座
③	式典会場
④	実施本部
⑤	記録本部
⑥	ジュリー控室
⑦	競技会スタッフ控室・競技会ボランティア控室
⑧	競技役員控室
⑨	来賓控室
⑩	救護所
⑪	銃器受渡し・一時保管所
⑫	ジュリー席
⑬	競技進行席・記録係席
⑭	指揮室
⑮	銃器手入れ室
⑯	次回選手控室
⑰	空撃ち練習所(体育館2階)
⑱	一般観覧席(射撃場内)
⑲	銃器検査所
⑳	空撃ち練習所(体育館1階)
㉑	無料ドリンクコーナー
㉒	選手・監督控室
㉓	ビームピストル体験コーナー
㉔	一般観覧席(体育館内)
㉕	休憩所
㉖	標的管理室
㉗	競技補助員控室
㉘	受付案内所
㉙	会場案内図
㉚	成績掲示板
㉛	弁当引換所
㉜	ゴミ集積所
㉝	売店
㉞	仮設トイレ

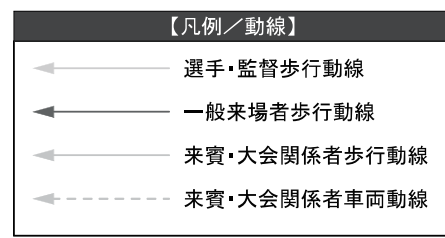



■サイン凡例

- 立看板(W450)
- スタンド看板
- 紙書(A3)
- 吊看板
- その他大型看板

会場全体図 S:1/500

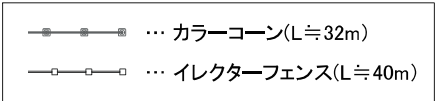

工事名称	SAGA2024 佐賀市 ライフル(25m)競技(本大会)		図面番号	サイン-03-01	
会場名称	佐賀県警察学校	縮尺	1/500	検印	担当
図面名称	会場全体 サインプロット図	発行	2024.03.07	製図	

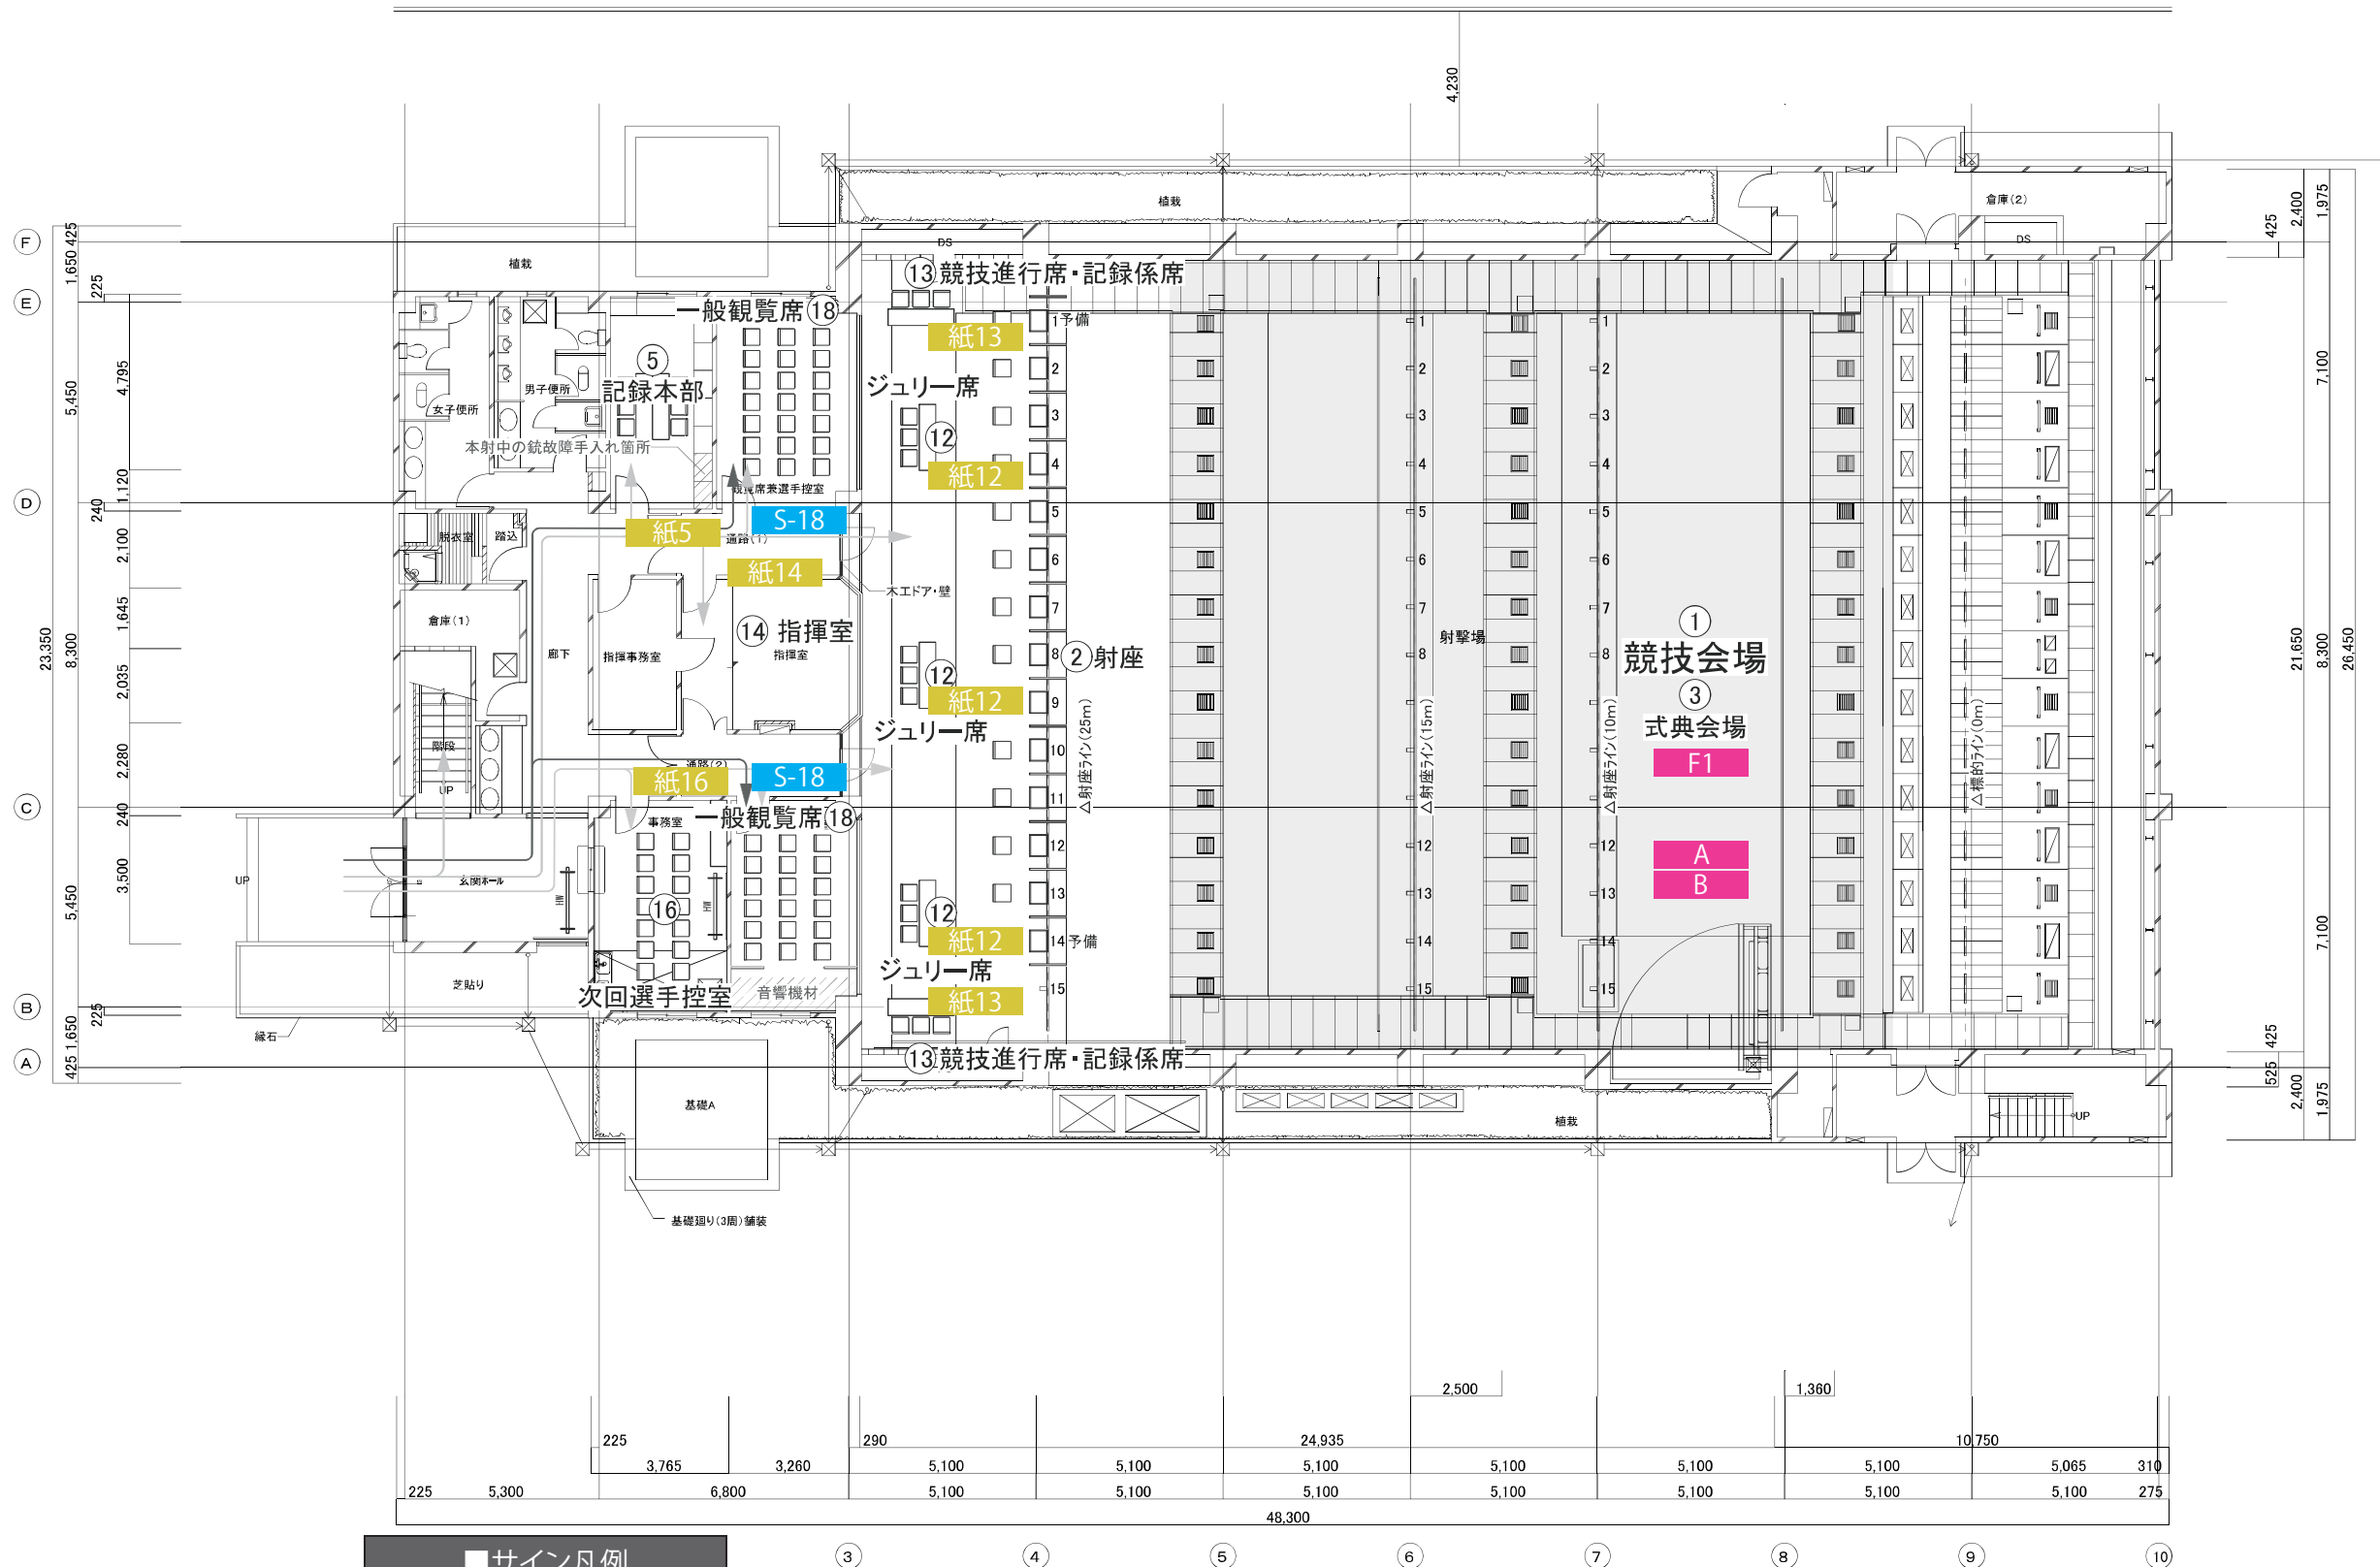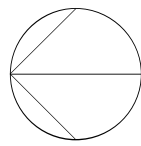

No.	【施設名称】
①	競技会場
②	射座
③	式典会場
④	実施本部
⑤	記録本部
⑥	ジュリー控室
⑦	競技会スタッフ控室・競技会ボランティア控室
⑧	競技役員控室
⑨	来賓控室
⑩	救護所
⑪	銃器受渡し・一時保管所
⑫	ジュリー席
⑬	競技進行席・記録係席
⑭	指揮室
⑮	銃器手入れ室
⑯	次回選手控室
⑰	空撃ち練習所(体育館2階)
⑱	一般観覧席(射撃場内)
⑲	銃器検査所
⑳	空撃ち練習所(体育館1階)
㉑	無料ドリンクコーナー
㉒	選手・監督控室
㉓	ビームピストル体験コーナー
㉔	一般観覧席(体育館内)
㉕	休憩所
㉖	標的管理室
㉗	競技補助員控室
㉘	受付案内所
㉙	会場案内図
㉚	成績掲示板
㉛	弁当引換所
㉜	ゴミ集積所
㉝	売店
㉞	仮設トイレ

【凡例／動線】



- ← 選手・監督歩行動線
- ← 一般来場者歩行動線
- ← 来賓・大会関係者歩行動線
- ← 来賓・大会関係者車両動線

■サイン凡例

- 立看板(W450)
- スタンド看板
- 紙書(A3)
- その他大型看板

1階平面図 S:1/200

工事名称	SAGA2024 佐賀市 ライフル(25m)競技(本大会)		図面番号	サイン-03-02	
会場名称	佐賀県警察学校	縮尺	1/200	検印	担当
図面名称	射撃場1階 サインプロット図	発行	(A3)		製図
		2024.03.07			

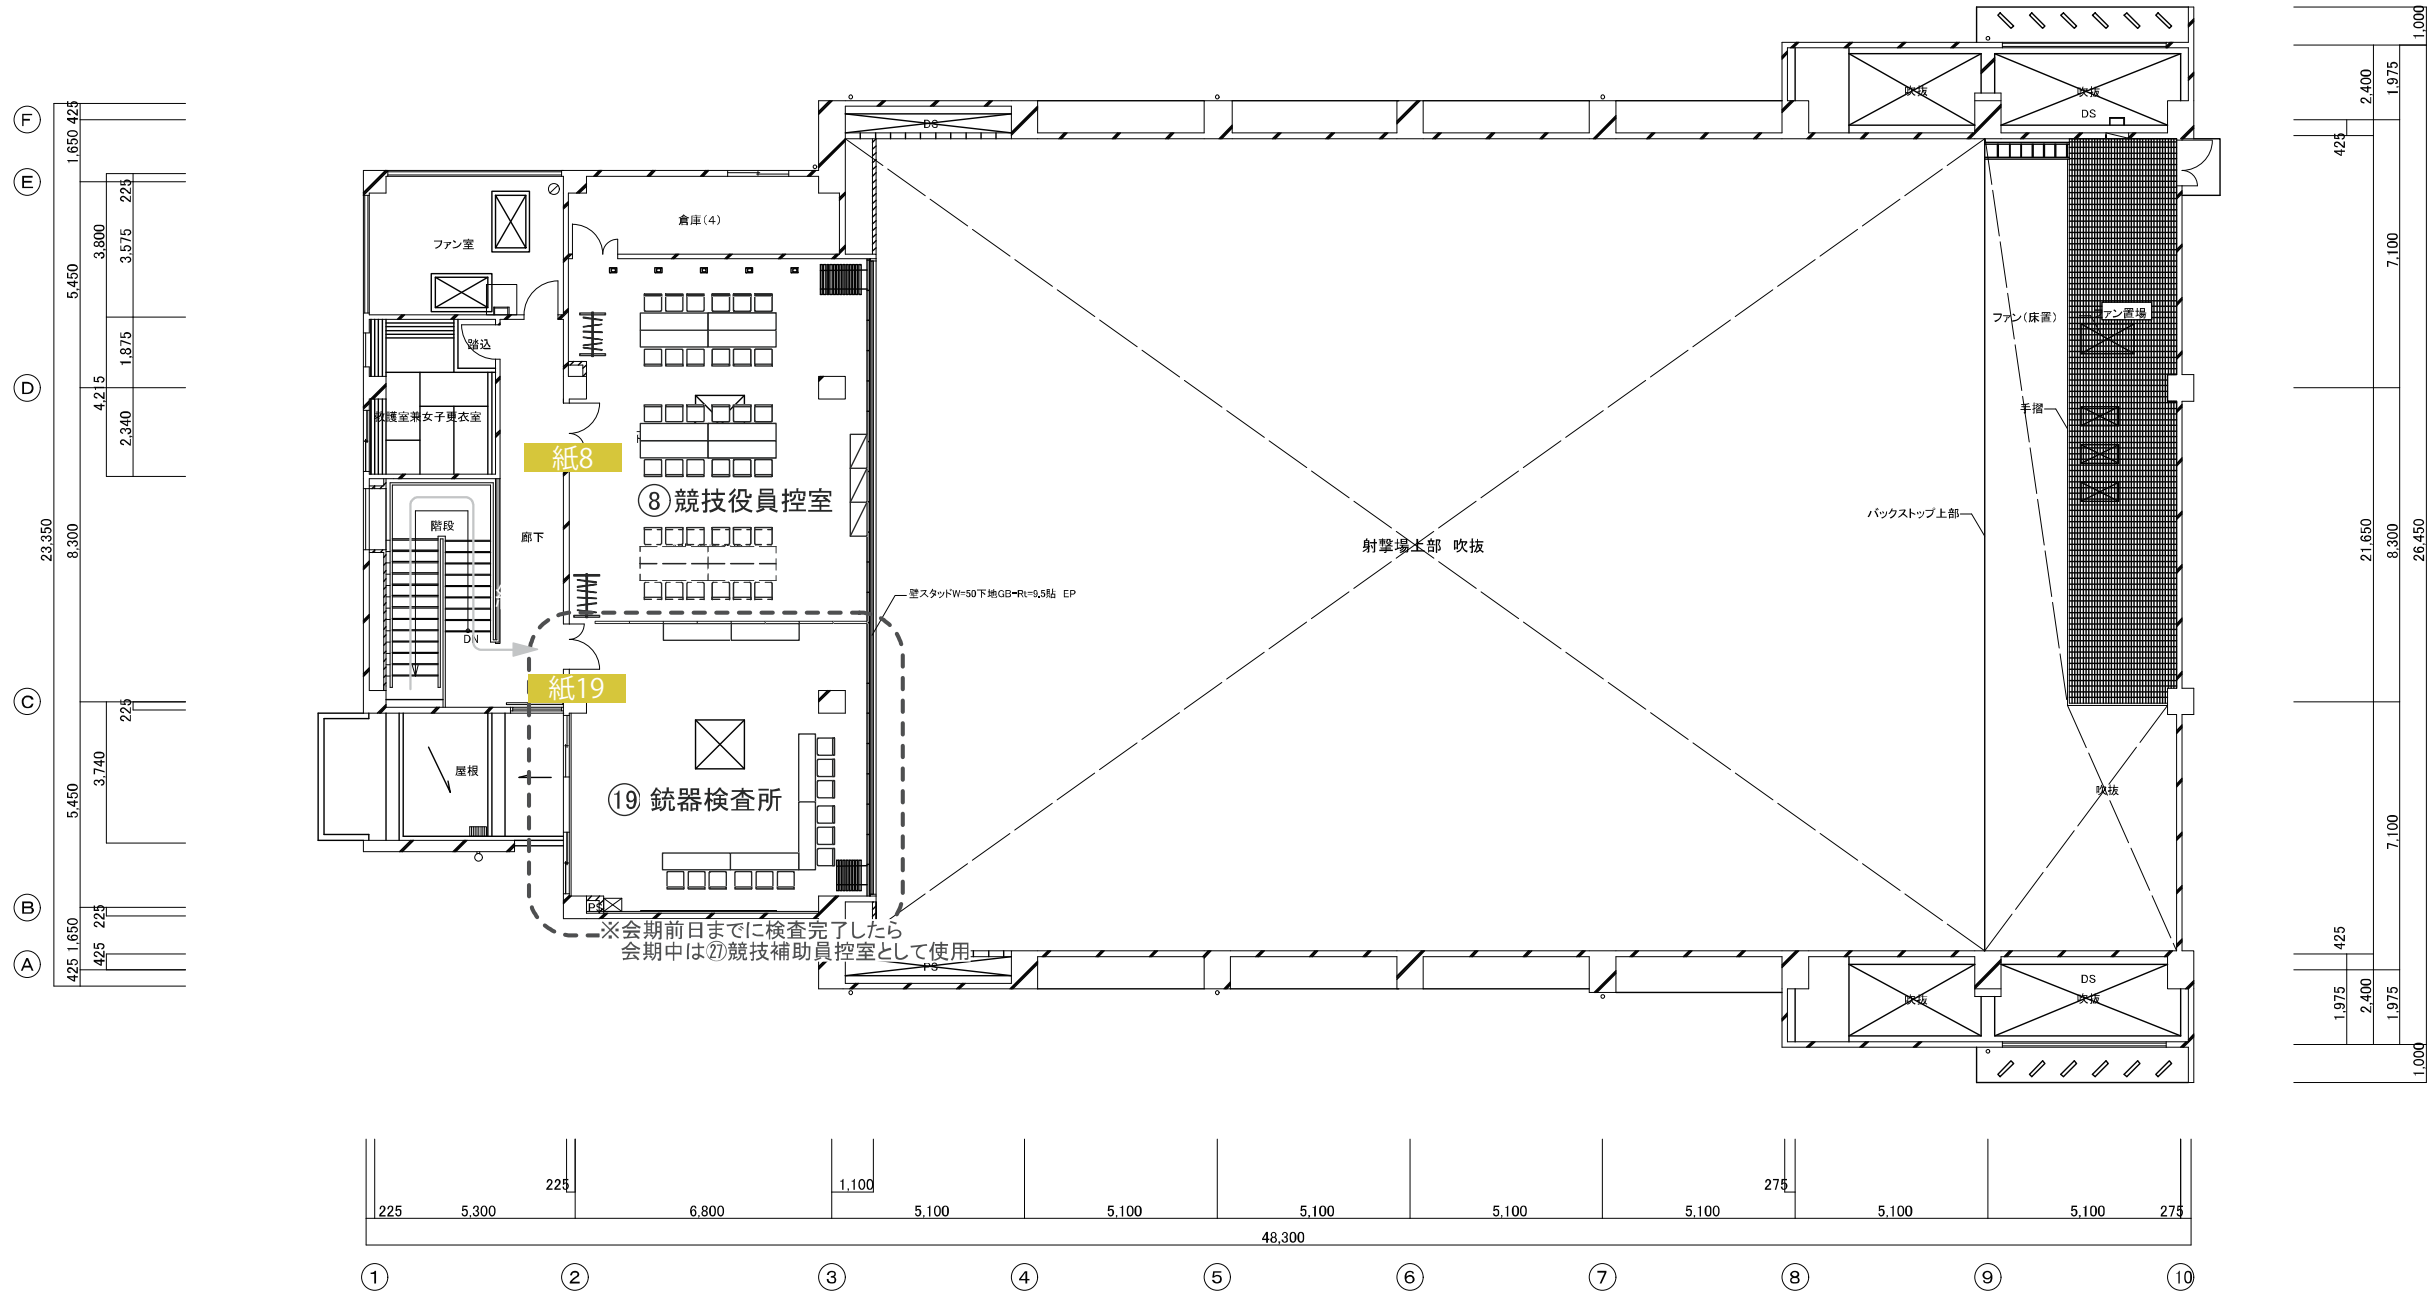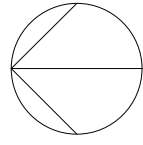

2階平面図 S:1/200

No.	【施設名称】
①	競技会場
②	射座
③	式典会場
④	実施本部
⑤	記録本部
⑥	ジュリー控室
⑦	競技会スタッフ控室・競技会ボランティア控室
⑧	競技役員控室
⑨	来賓控室
⑩	救護所
⑪	銃器受渡し・一時保管所
⑫	ジュリー席
⑬	競技進行席・記録係席
⑭	指揮室
⑮	銃器手入れ室
⑯	次回選手控室
⑰	空撃ち練習所(体育館2階)
⑱	一般観覧席(射撃場内)
⑲	銃器検査所
⑳	空撃ち練習所(体育館1階)
㉑	無料ドリンクコーナー
㉒	選手・監督控室
㉓	ビームピストル体験コーナー
㉔	一般観覧席(体育館内)
㉕	休憩所
㉖	標的管理室
㉗	競技補助員控室
㉘	受付案内所
㉙	会場案内図
㉚	成績掲示板
㉛	弁当引換所
㉜	ゴミ集積所
㉝	売店
㉞	仮設トイレ


【凡例/動線】

- ← 選手・監督歩行動線
- ← 一般来場者歩行動線
- ← 来賓・大会関係者歩行動線
- ← 来賓・大会関係者車両動線

■サイン凡例

- 立看板(W450)
- スタンド看板
- 紙書(A3)
- その他大型看板

工事名称	SAGA2024 佐賀市 ライフル(25m)競技(本大会)		図面番号	サイン-03-03	
会場名称	佐賀県警察学校	縮尺	1/200	検印	担当
図面名称	射撃場2階 サインプロット図	発行	(A3)		製図
		2024.03.07			

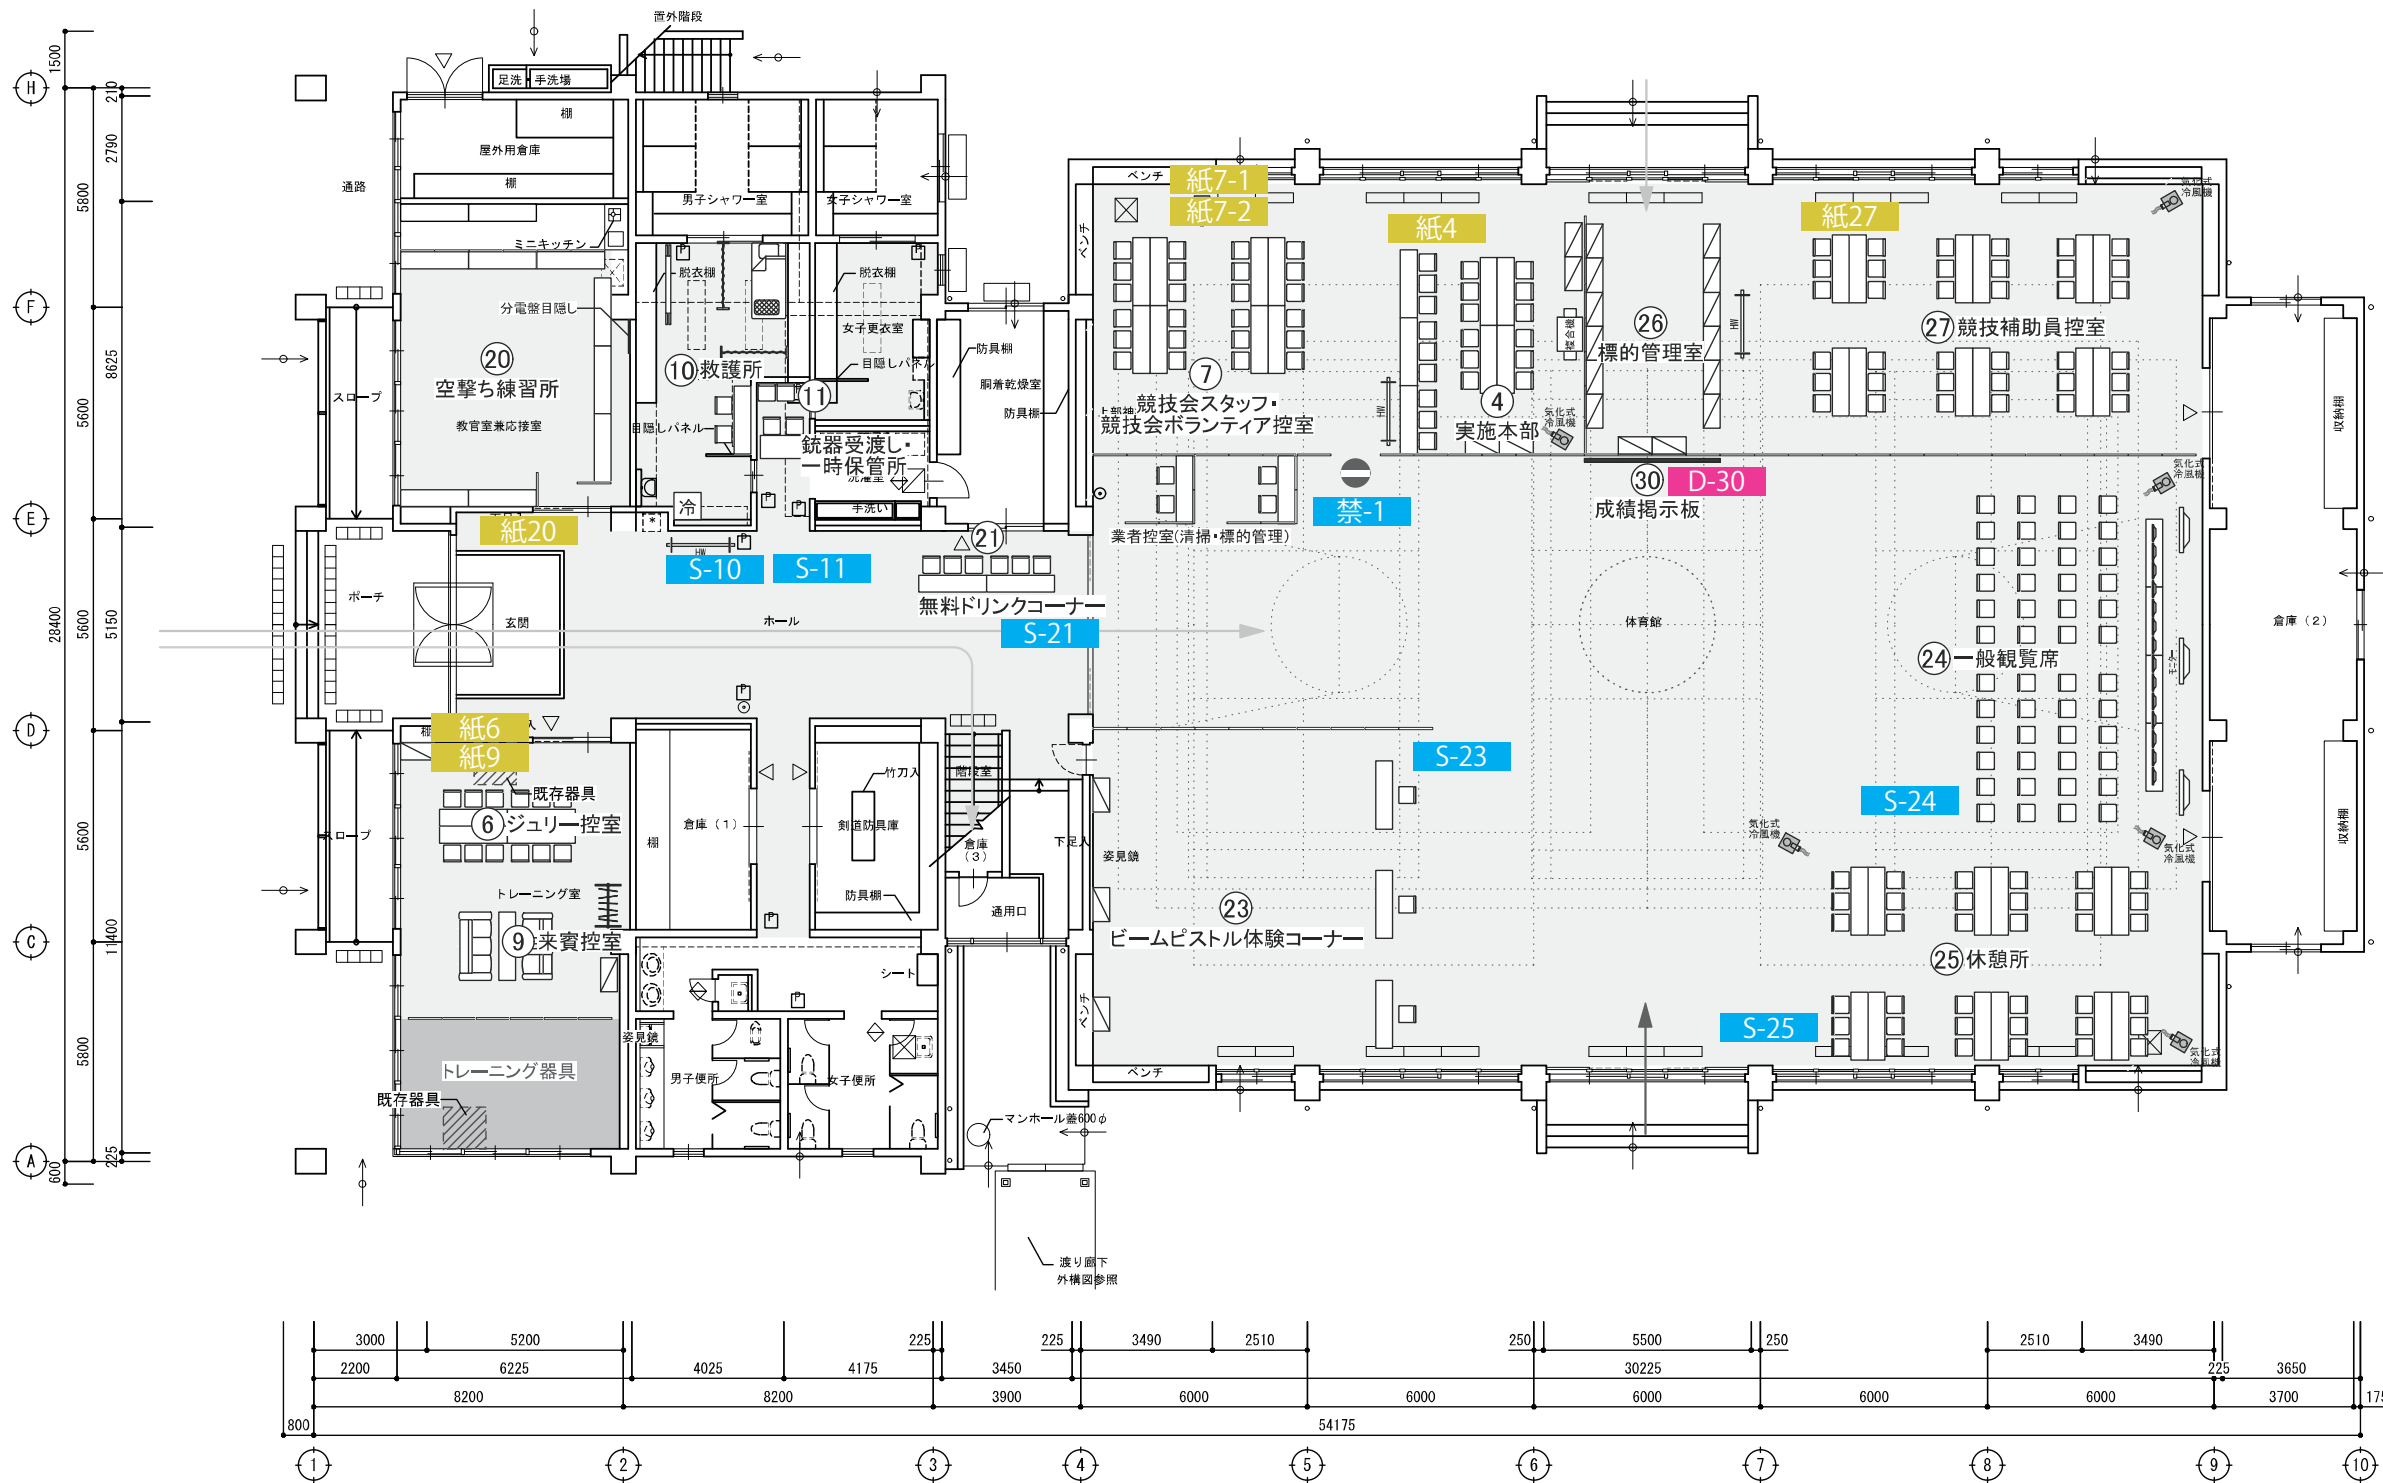


1階平面図 S:1/200

No.	【施設名称】
①	競技会場
②	射座
③	式典会場
④	実施本部
⑤	記録本部
⑥	ジュリー控室
⑦	競技会スタッフ控室・競技会ボランティア控室
⑧	競技役員控室
⑨	来賓控室
⑩	救護所
⑪	銃器受渡し・一時保管所
⑫	ジュリー席
⑬	競技進行席・記録係席
⑭	指揮室
⑮	銃器手入れ室
⑯	次回選手控室
⑰	空撃ち練習所(体育館2階)
⑱	一般観覧席(射撃場内)
⑲	銃器検査所
⑳	空撃ち練習所(体育館1階)
㉑	無料ドリンクコーナー
㉒	選手・監督控室
㉓	ビームピストル体験コーナー
㉔	一般観覧席(体育館内)
㉕	休憩所
㉖	標的管理室
㉗	競技補助員控室
㉘	受付案内所
㉙	会場案内図
㉚	成績掲示板
㉛	弁当引換所
㉜	ゴミ集積所
㉝	売店
㉞	仮設トイレ

【凡例/動線】	
	選手・監督歩行動線
	一般来場者歩行動線
	来賓・大会関係者歩行動線
	来賓・大会関係者車両動線

■サイン凡例	
	立看板(W450)
	スタンド看板
	紙書(A3)
	その他大型看板

工事名称	SAGA2024 佐賀市 ライフル(25m)競技(本大会)			図面番号	サイン-03-04		
会場名称	佐賀県警察学校	縮尺	1/200 (A3)	検印	担当	製図	
図面名称	体育館1階 サインプロット図			発行	2024.03.07		

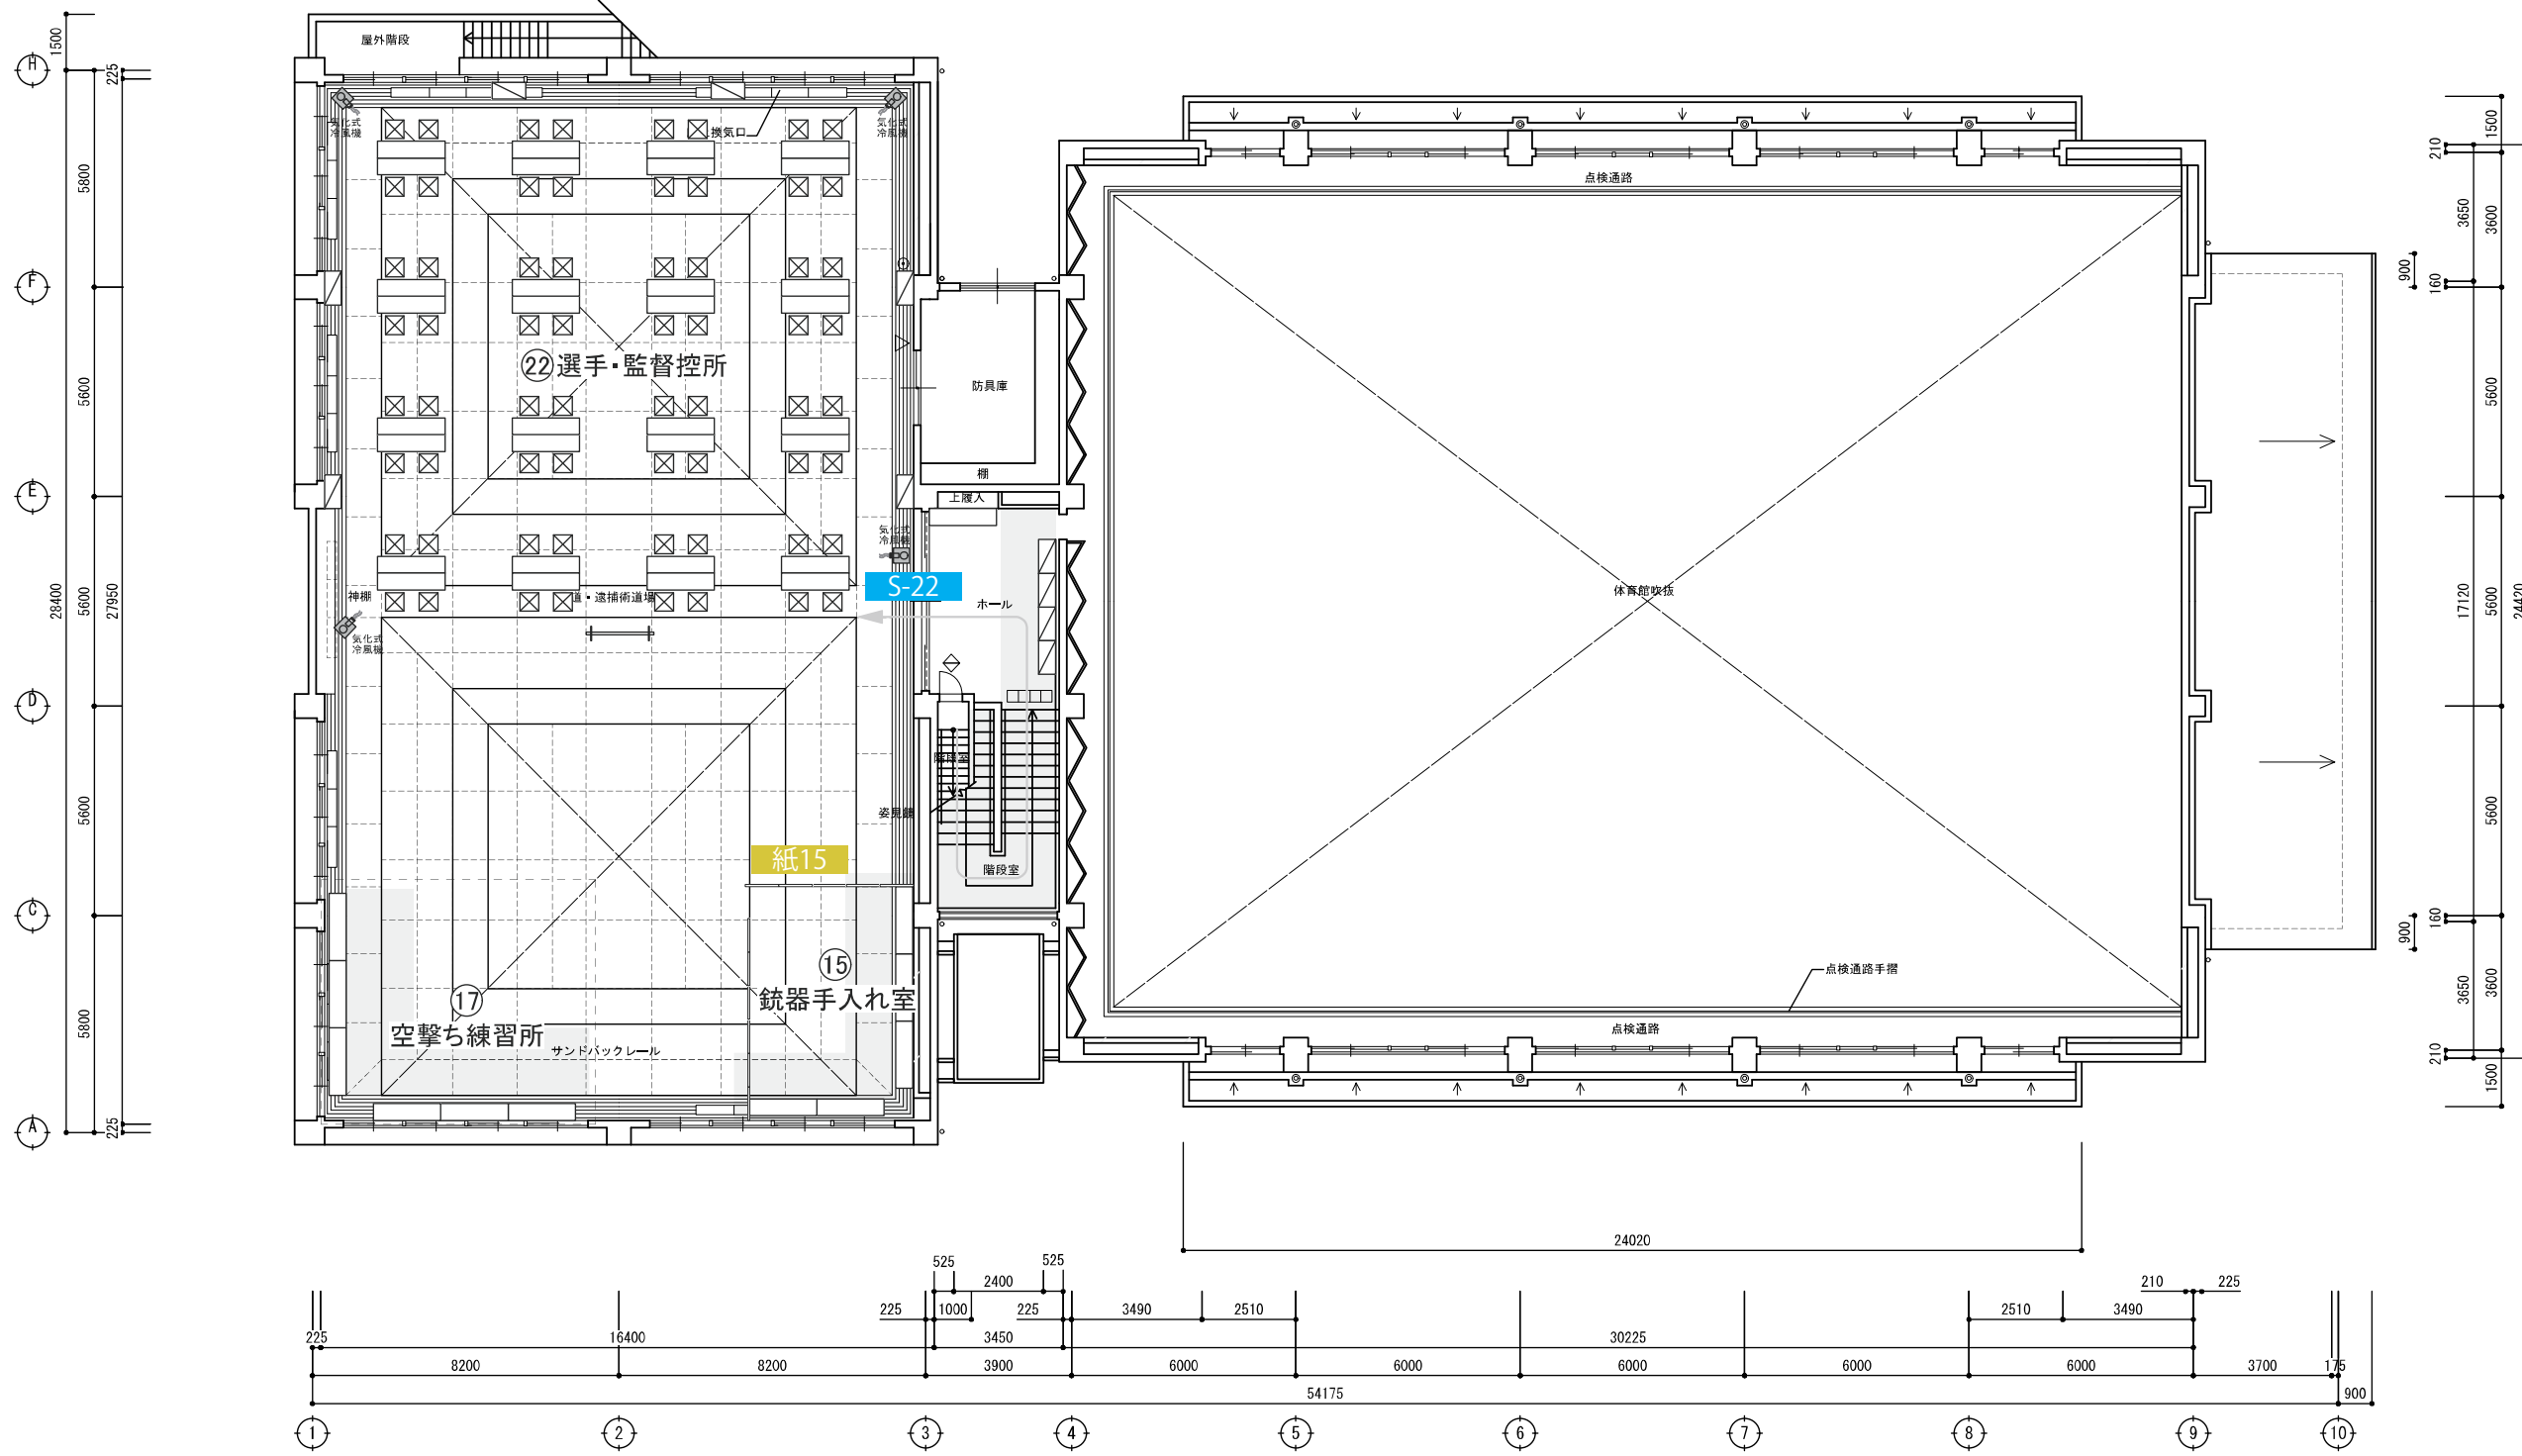

No.	【施設名称】
①	競技会場
②	射座
③	式典会場
④	実施本部
⑤	記録本部
⑥	ジュリー控室
⑦	競技会スタッフ控室・競技会ボランティア控室
⑧	競技役員控室
⑨	来賓控室
⑩	救護所
⑪	銃器受渡し・一時保管所
⑫	ジュリー席
⑬	競技進行席・記録係席
⑭	指揮室
⑮	銃器手入れ室
⑯	次回選手控室
⑰	空撃ち練習所(体育館2階)
⑱	一般観覧席(射撃場内)
⑲	銃器検査所
⑳	空撃ち練習所(体育館1階)
㉑	無料ドリンクコーナー
㉒	選手・監督控所
㉓	ビームピストル体験コーナー
㉔	一般観覧席(体育館内)
㉕	休憩所
㉖	標的管理室
㉗	競技補助員控室
㉘	受付案内所
㉙	会場案内図
㉚	成績掲示板
㉛	弁当引換所
㉜	ゴミ集積所
㉝	売店
㉞	仮設トイレ

2階平面図 S: 1/200

【凡例/動線】

- ← 選手・監督歩行動線
- ← 一般来場者歩行動線
- ← 来賓・大会関係者歩行動線
- ← 来賓・大会関係者車両動線

■サイン凡例

- 立看板(W450)
- スタンド看板
- 紙書(A3)
- その他大型看板

工事名称 SAGA2024 佐賀市 ライフル(25m)競技(本大会)		図面番号 サイン-03-05	
会場名称 佐賀県警察学校	縮尺 1/200	検印	担当
図面名称 体育館2階 サインプロット図	発行 2024.03.07		製図

A

SAGA 2024 第 78 回国民スポーツ大会 ライフル射撃 (25m) 競技 

× 1

仕様	名称	タイトル横看板	
	寸法	W9000 × H900	S=1:30
	材質	ロール紙	
	表示	片面	
	字体	ヒラギノ角ゴシック W6	
	印字	フルカラーインクジェット出力	
	設置方法	壁面貼付け	

B



× 1

県旗



× 1

国スポ旗

仕様	名称	旗看板	
	寸法	W900 × H600	S=1:30
	材質	木軸製 + 表面ベニヤ貼り	
	表示	片面	
	字体	-	
	印字	フルカラーインクジェット出力	
	設置方法	吊り下げ式	

F-1


SAGA 2024 第 78 回国民スポーツ大会 ライフル射撃 (25m) 競技
競技運営責任者会議・代表者会議 

× 1


仕様	名称	タイトル看板	
	寸法	W7200 × H900	S=1:30
	材質	木軸製 (白塗装) + 表面ベニヤ貼り	
	表示	片面	
	字体	ヒラギノ角ゴシック W6	
	印字	フルカラーインクジェット出力	
	設置方法	吊り下げ式	

工事名称	SAGA2024 佐賀市開催競技		図面番号	サイン-02-04		
会場名称	ライフル(25m)競技(本大会)	縮尺	S=1/30 (A3)	検印	担当	製図
図面名称	佐賀県警察学校/サイン	発行	2024.03.06			


C-1

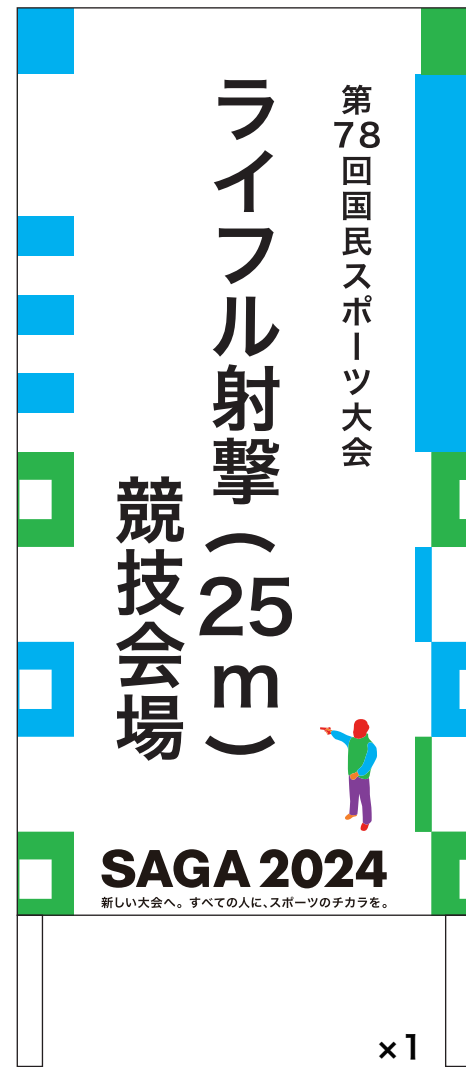

C-2

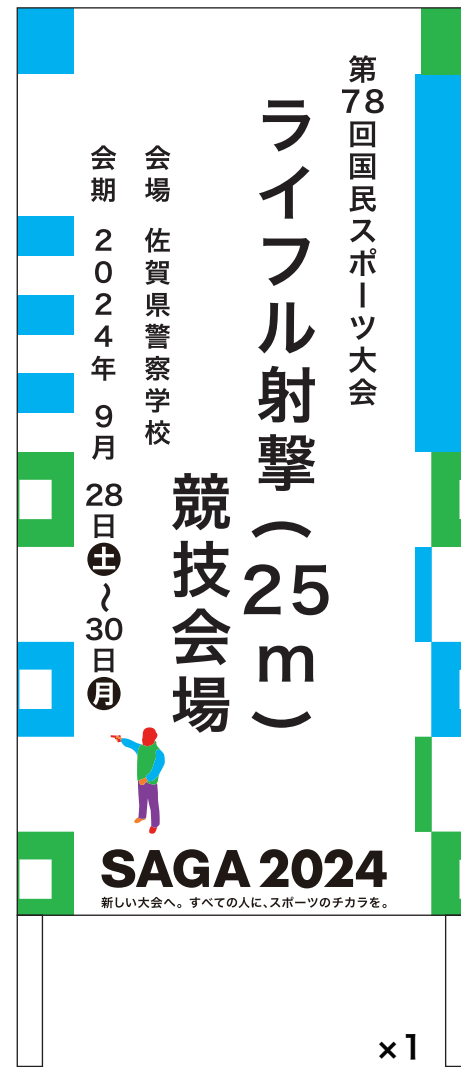

C-2

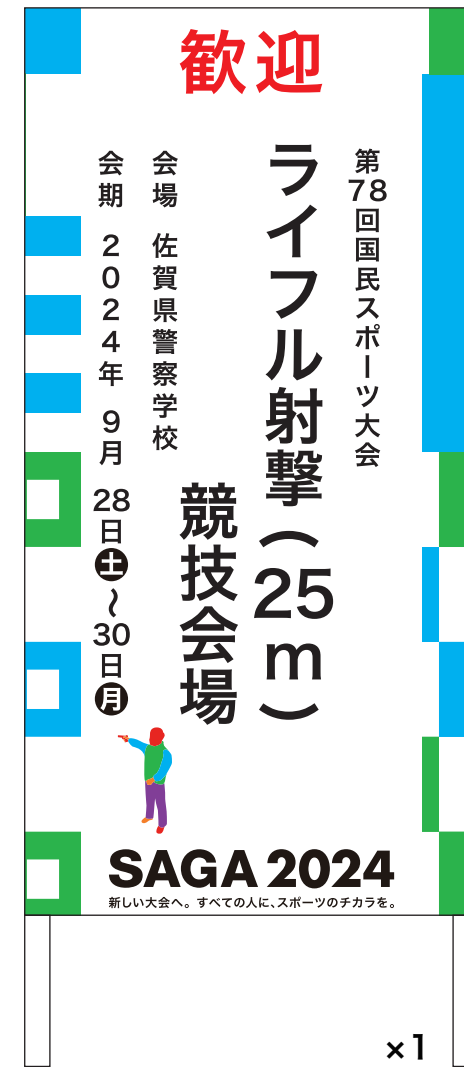

仕様	名称	立看板
	寸法	W900×H1800(脚:H300) S=1:15
	材質	木軸製(白塗装)+表面ベニヤ貼り
	表示	片面
	字体	ヒラギノ角ゴシック W6
	印字	フルカラーインクジェット出力
	設置方法	自立式

工事名称	SAGA2024 佐賀市開催競技		図面番号	サイン-02-05		
会場名称	ライフル射撃(25m)競技(本大会)	縮尺	S=1/15 (A3)	検印	担当	製図
図面名称	佐賀県警察学校/サイン	発行	2024.03.05			

D-29



×1

仕様	名称	トーナメントボード
	寸法	W1800×H1800(脚:H300)S=1:15
	材質	木軸製(白塗装)+表面ベニヤ貼り
	表示	片面
	字体	ヒラギノ角ゴシック W6
	印字	フルカラーインクジェット出力
	設置方法	自立式又は立掛け式

工事名称	SAGA2024 佐賀市開催競技		図面番号		
会場名称	ライフル射撃(25m)競技(本大会)	縮尺	サイン-02-06		
図面名称	佐賀県警察学校/サイン	S=1/15 (A3)	検印	担当	製図
		発行	2024.03.05		

D-30



仕様	名称	立看板(記録速報掲示板)
	寸法	W5400×H1800(脚:H300)S=1:20
	材質	木軸製(白塗装)+表面ベニア貼り
	表示	片面
	字体	ヒラギノ角ゴシック W6
	印字	フルカラーインクジェット出力
	設置方法	自立式又は立掛け式

工事名称	SAGA2024 佐賀市開催競技		図面番号		
会場名称	ライフル射撃(25m)競技(本大会)	縮尺	サイン-02-07		
図面名称	佐賀県警察学校/サイン	S=1/20 (A3)	検印	担当	製図
		発行	2024.03.05		



■標的用サイン

数量：14


寸法：W420×H420

板面：インクジェット出力

下地：ウッドラック(裏面マジックテープ)

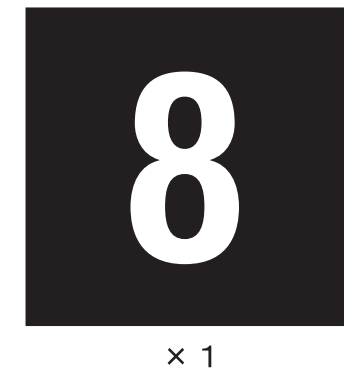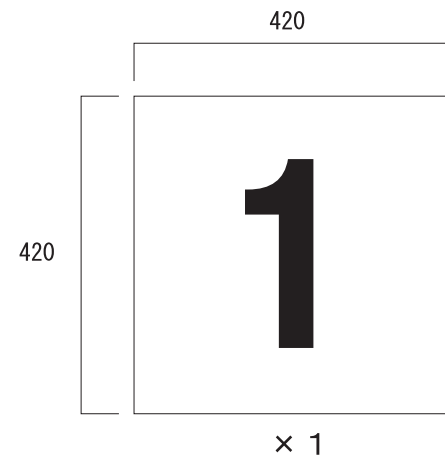

【裏面】

 

※マジックテープAを四隅に付ける

貼る場所の部分にマジックテープBを取り付ける



工事名称	SAGA2024 佐賀市開催競技		図面番号	サイン-02-08-01		
会場名称	ライフル射撃(25m)競技(本大会)	縮尺	S=1/10 (A3)	検印	担当	製図
図面名称	標的用サイン-01		発行	2024.03.06		




■標的用サイン

数量：10


寸法：W420×H420

板面：インクジェット出力

下地：ウッドラック(裏面マジックテープ)

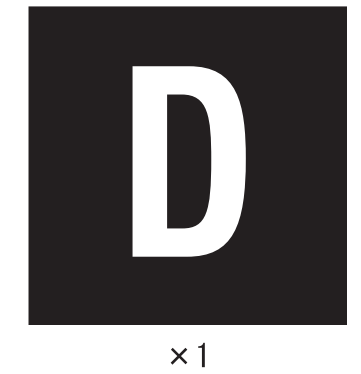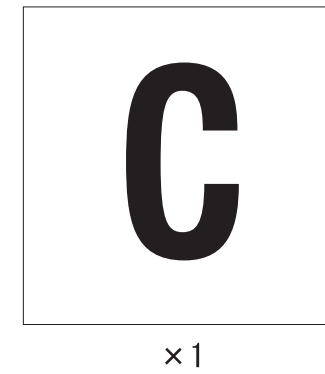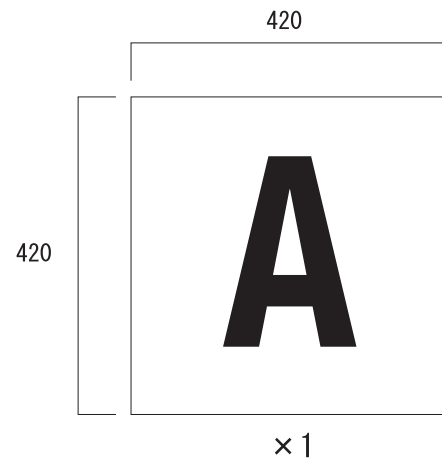

【裏面】

 

※マジックテープAを四隅に付ける
貼る場所の部分にマジックテープBを取り付ける

工事名称	SAGA2024 佐賀市開催競技	縮尺	S=1/10	図面番号	サイン-02-08-02		
会場名称	ライフル射撃(25m)競技(本大会)	(A3)	検印	担当	製図		
図面名称	標的用サイン-02	発行	2024.03.06				