



平面図

S=1/100

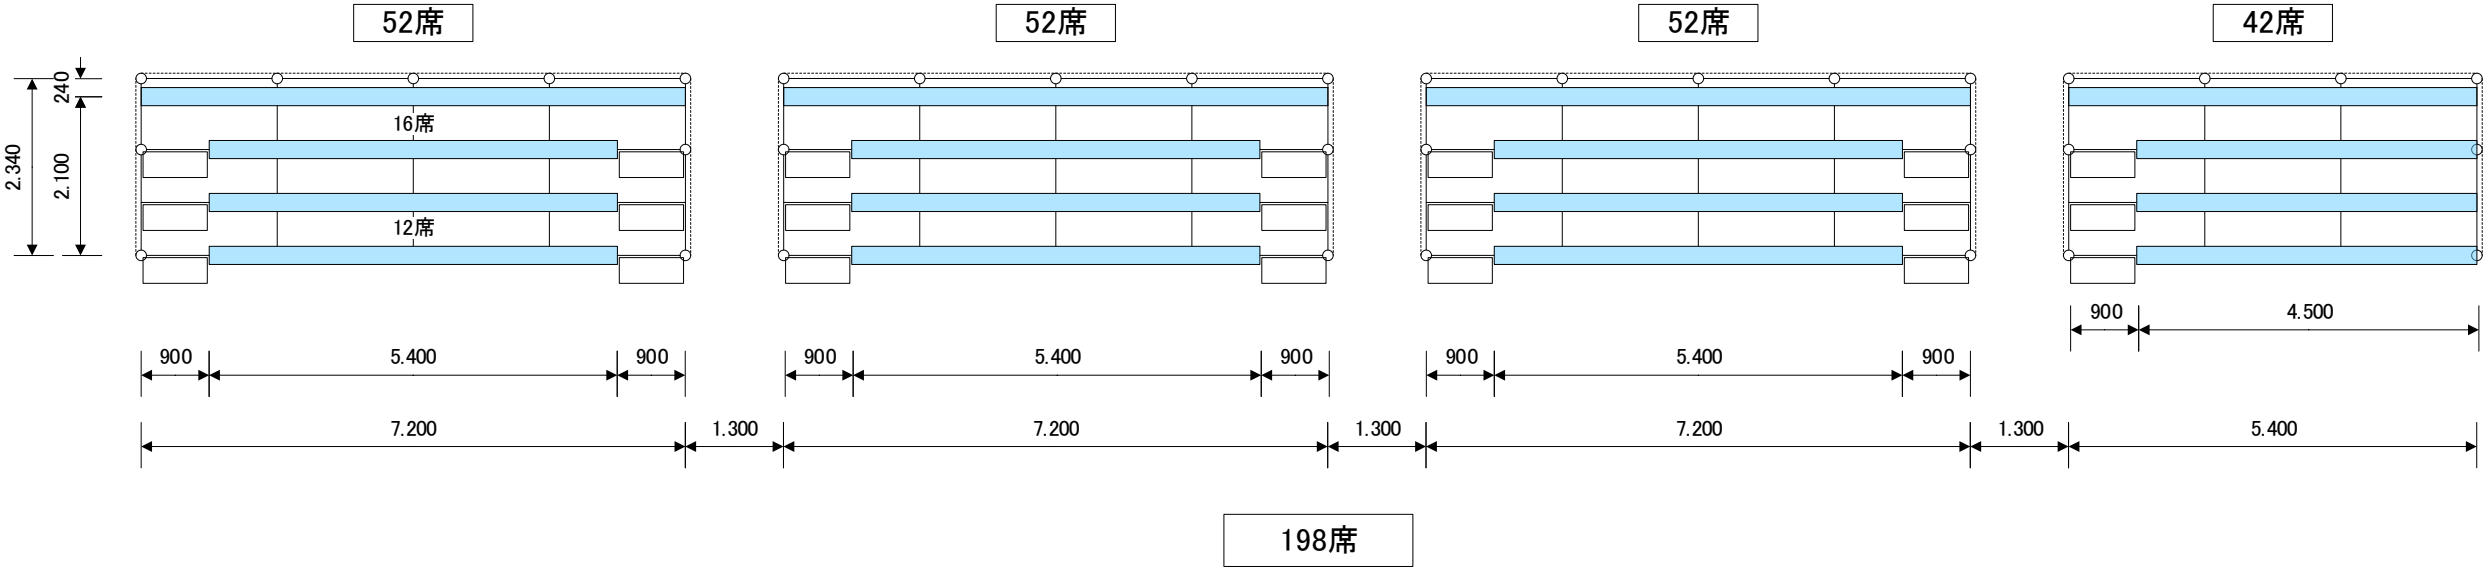


立面図


S=1/50

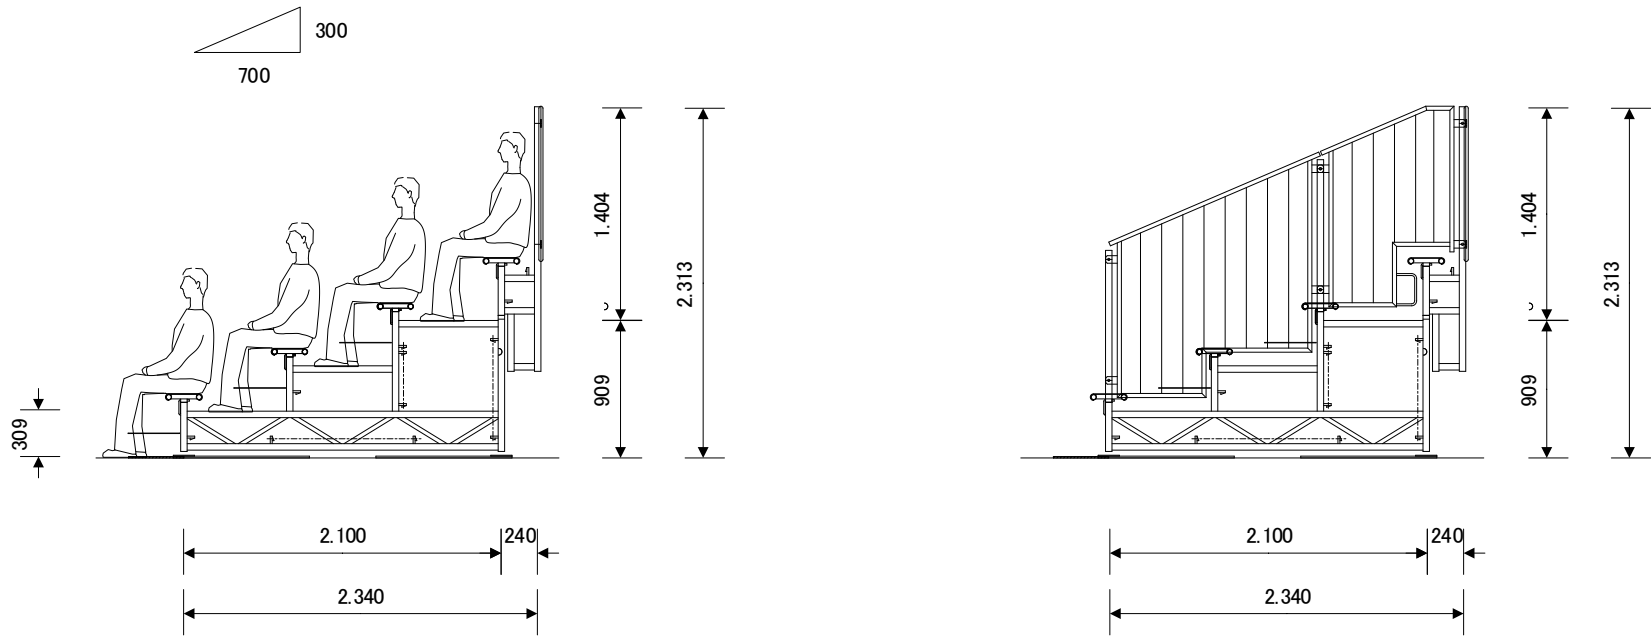

平面图
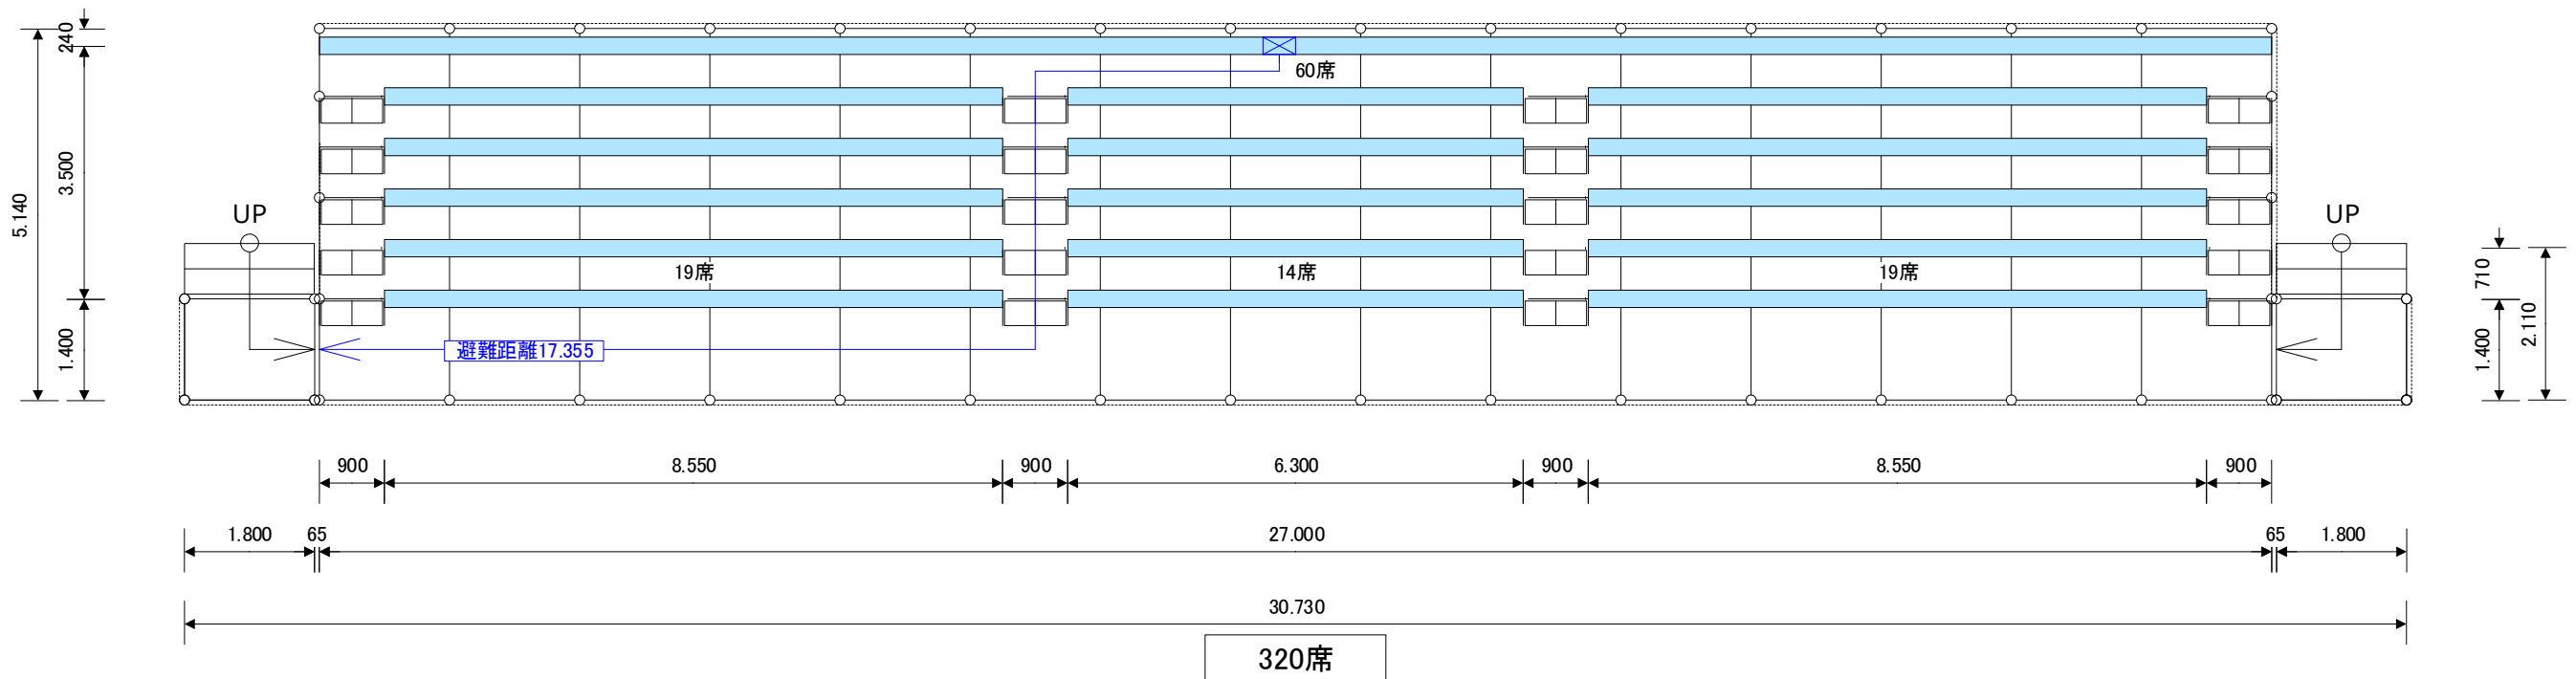
$$S=1/100$$


立面图
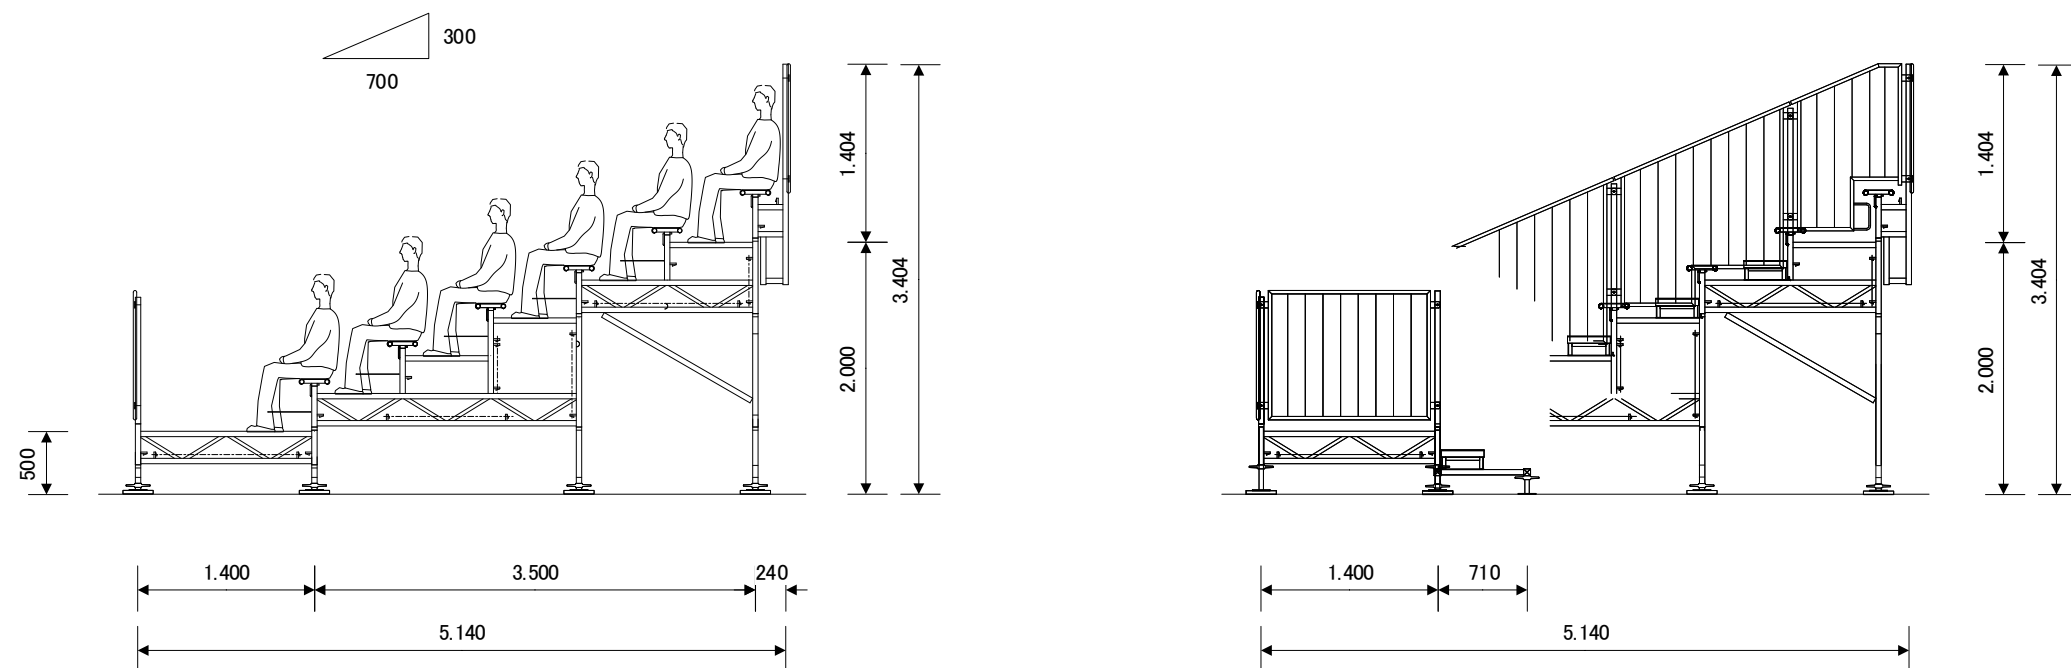
$$S=1/60$$


SAGA2024 佐賀市実行委員会



**SAGA 2024** 国スポ  
全障スポ  
新しい大会へ。すべての人に、スポーツのチカラを。

競技名

第78回国民スポーツ大会水泳競技会

縮尺

$$S = 1/60 \cdot 100(A3)$$

図面名


仮設スタンド詳細図(メインプール2階)

修正日

2024/02/29


平面図

S=1/100

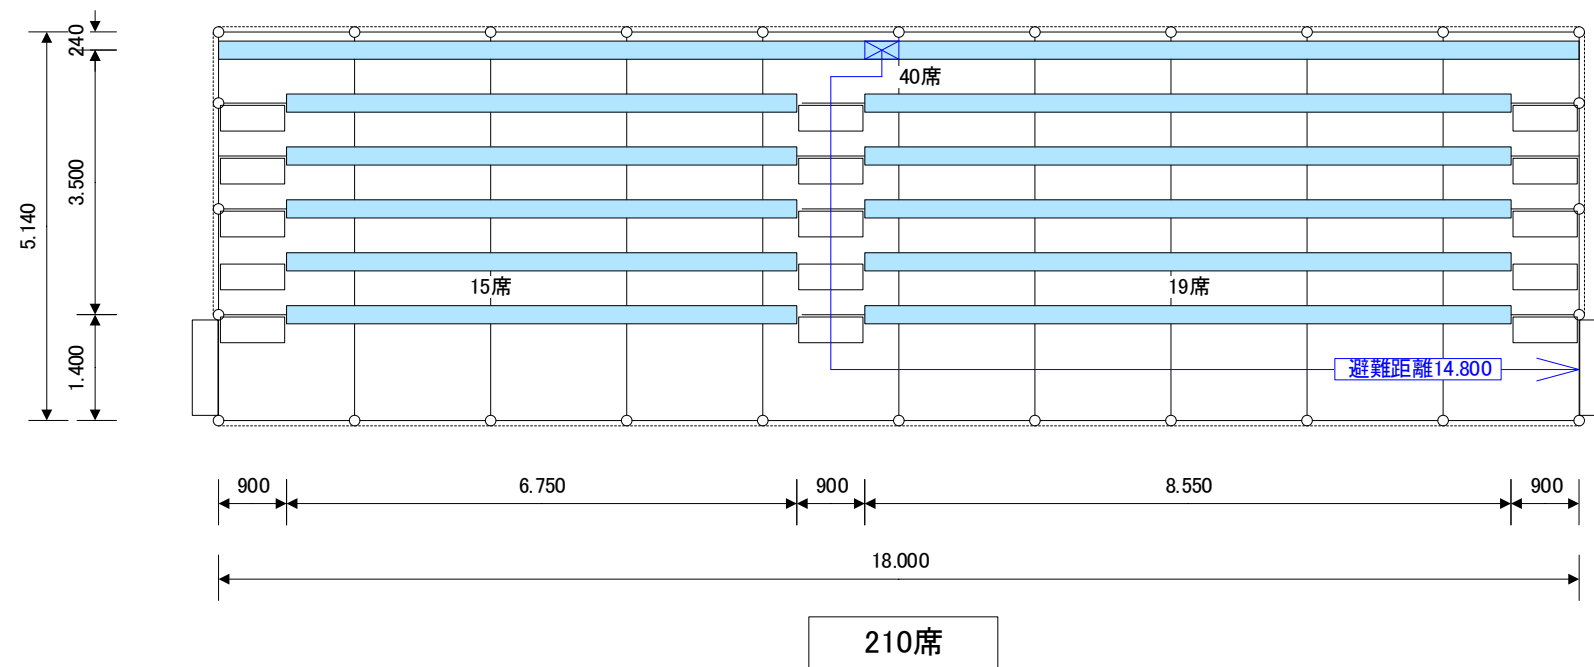


立面図

S=1/60

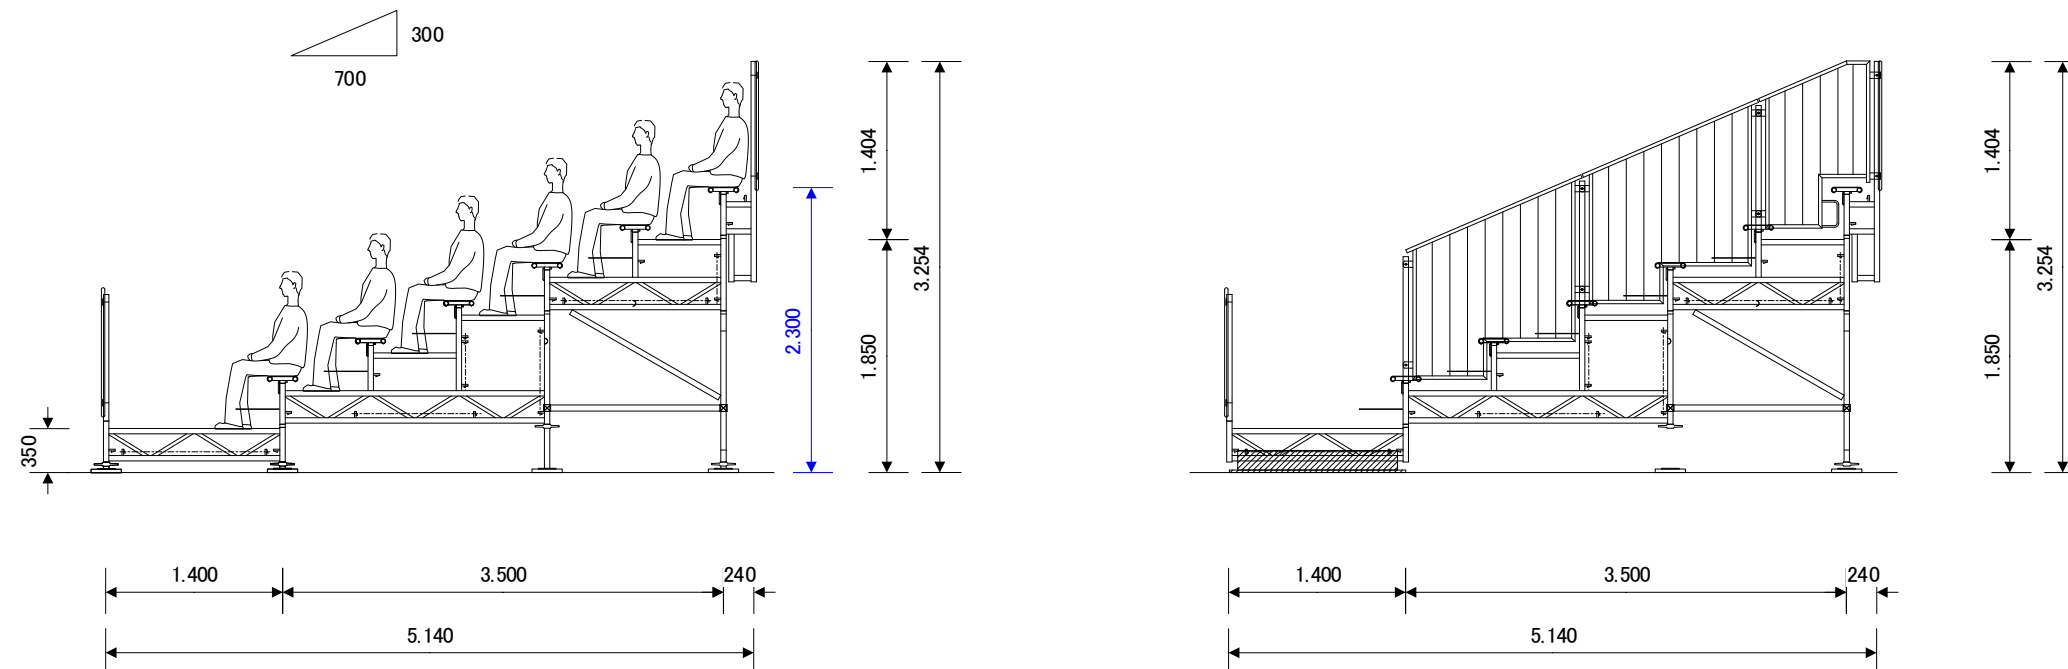


平面図

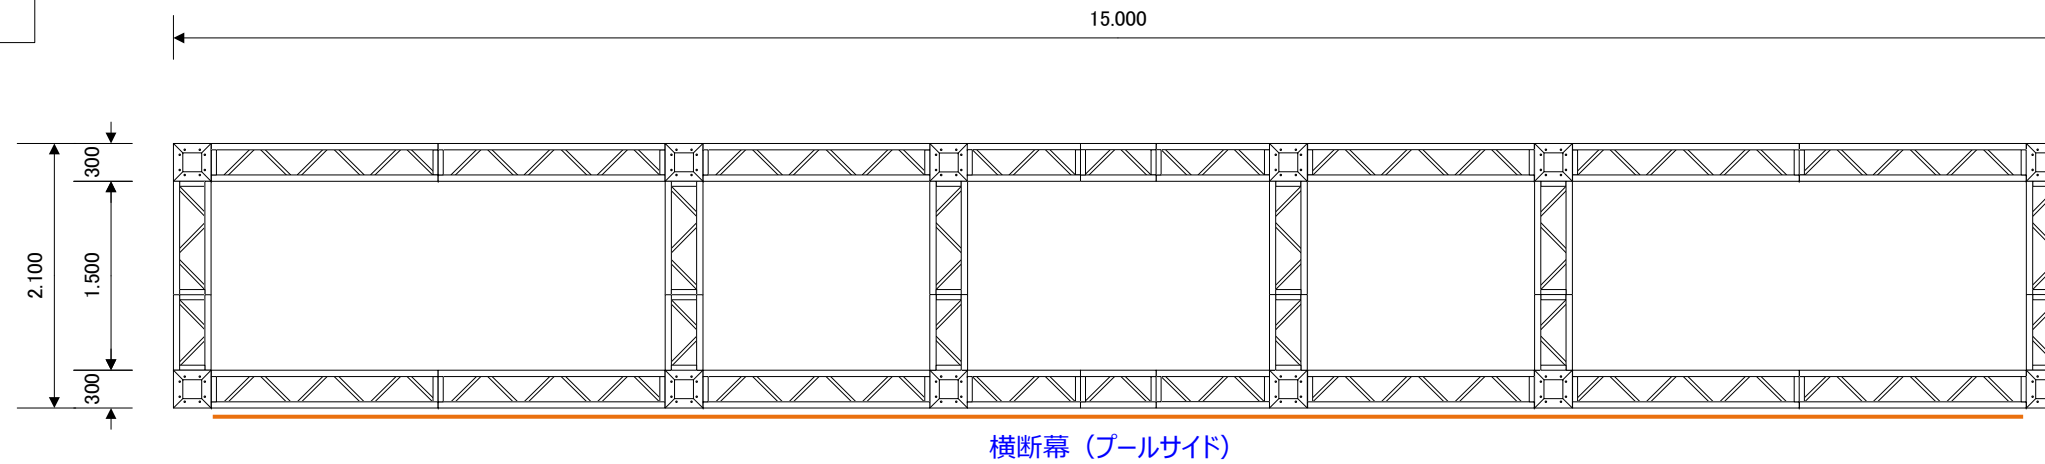



立面図



平面図

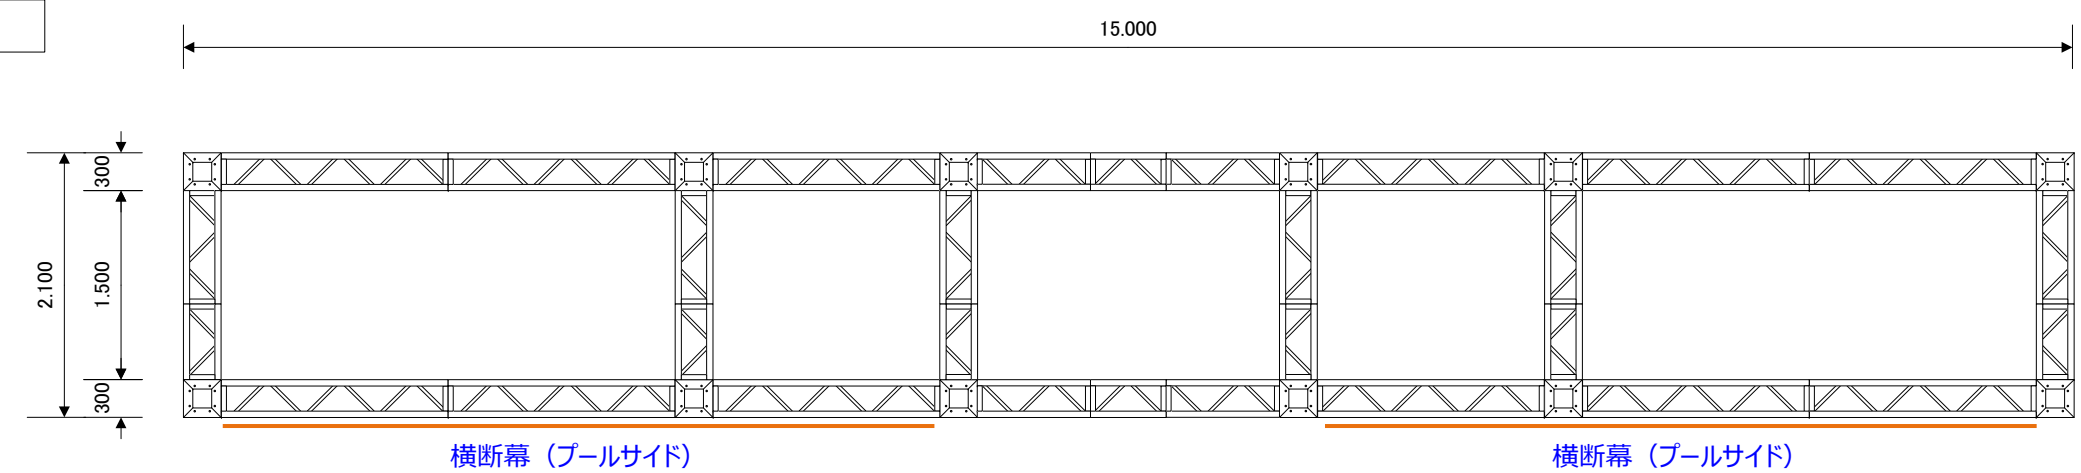

立面図

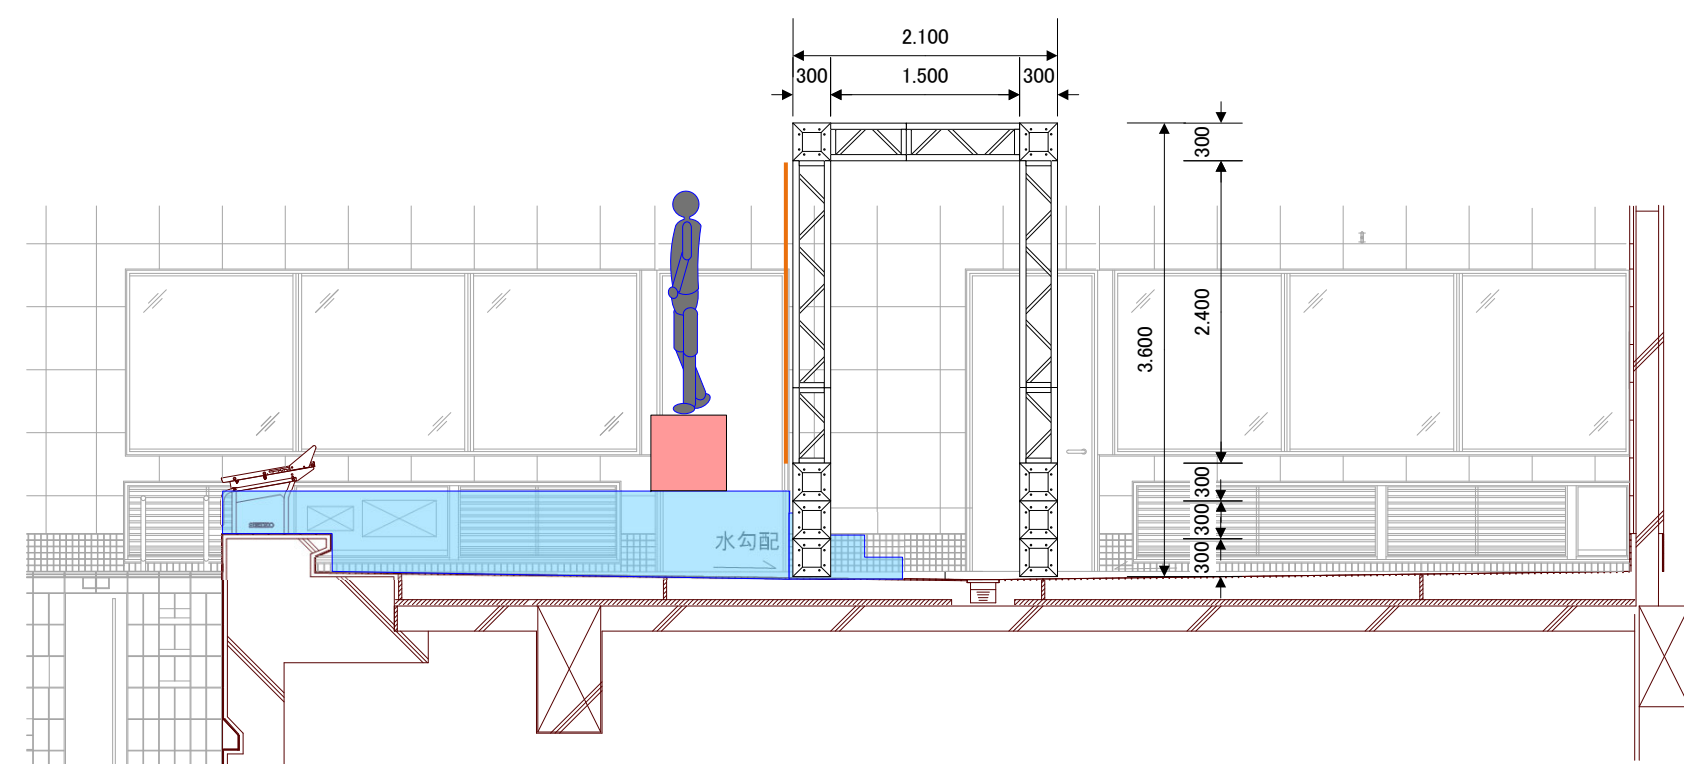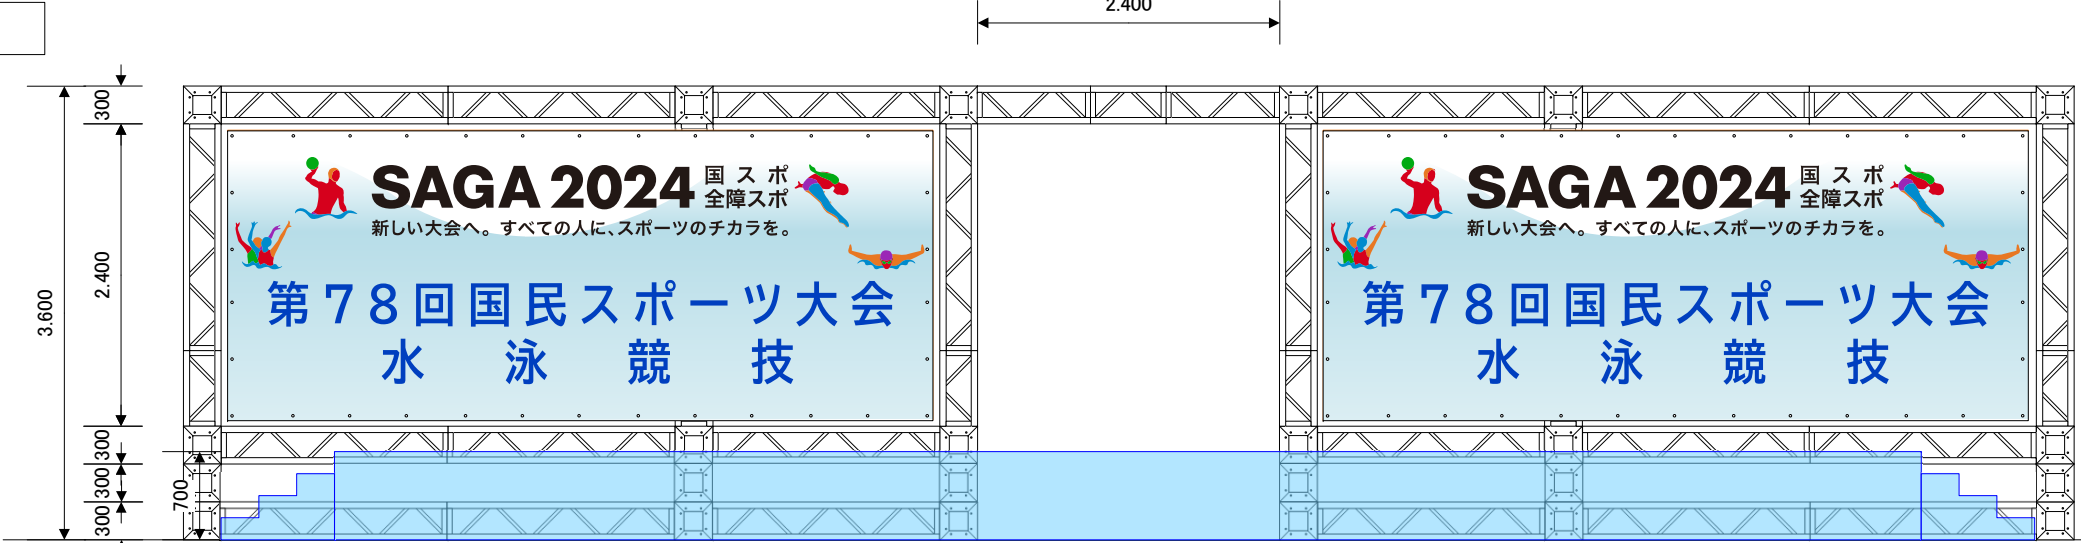

SAGA2024 佐賀市実行委員会



**SAGA 2024** 国 ス ポ  
全障スポ  
新しい大会へ。すべての人に、スポーツのチカラを。

競技名

第78回国民スポーツ大会水泳競技会

縮尺

S=1/60(A3)


図面名

バックボード詳細図(AS)


修正日

2024/03/04


平面図

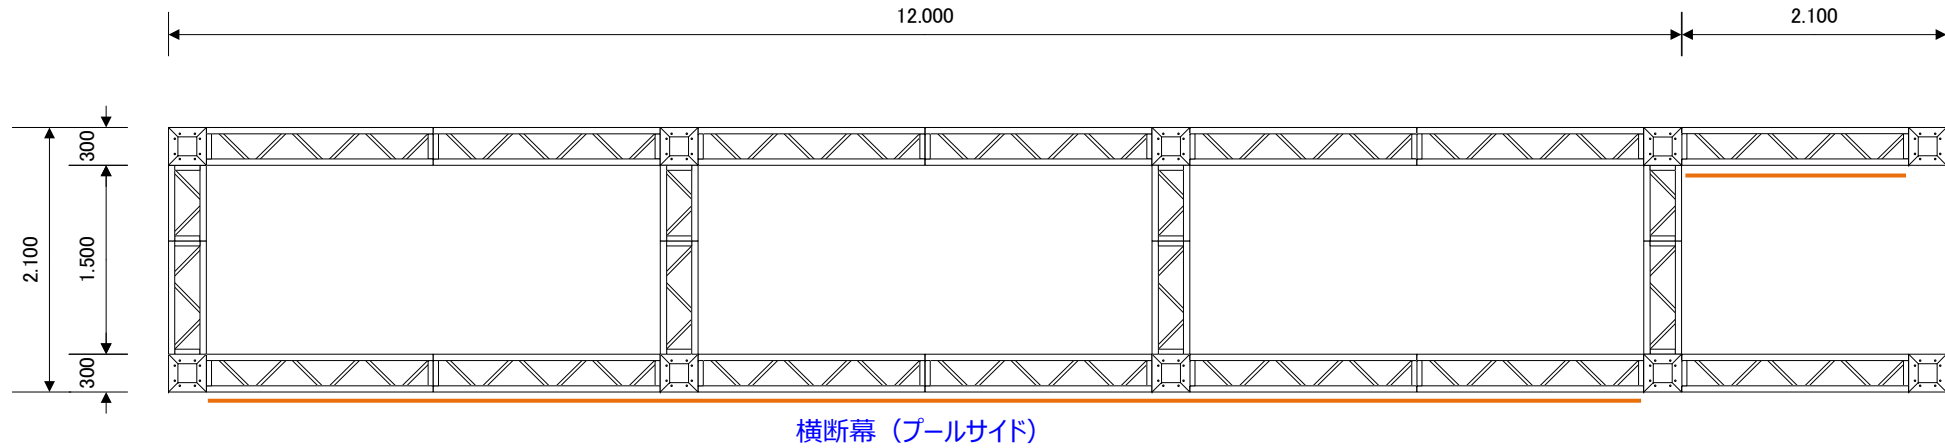


立面図

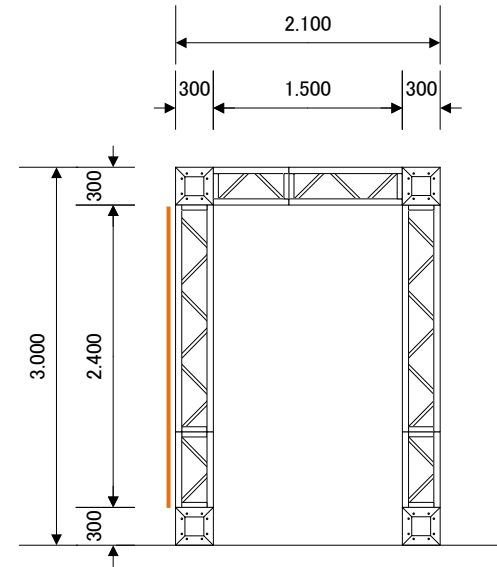


<SAGAアクア>

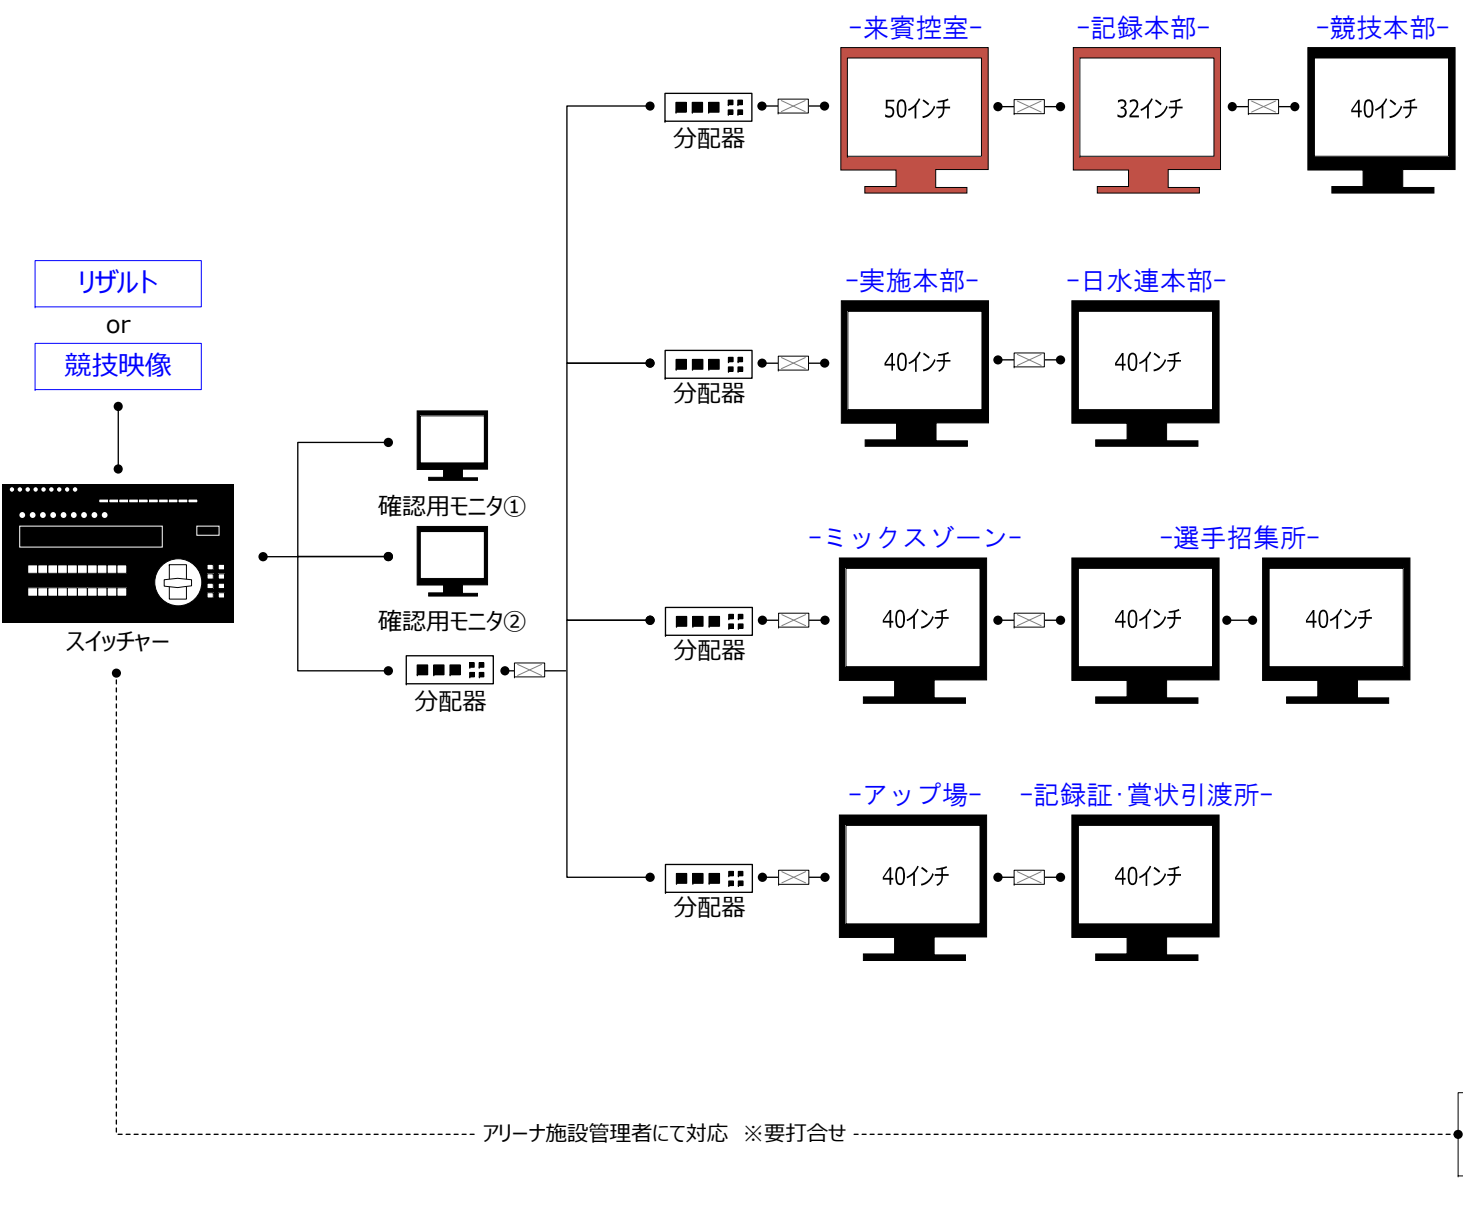


<SAGAアリーナ>

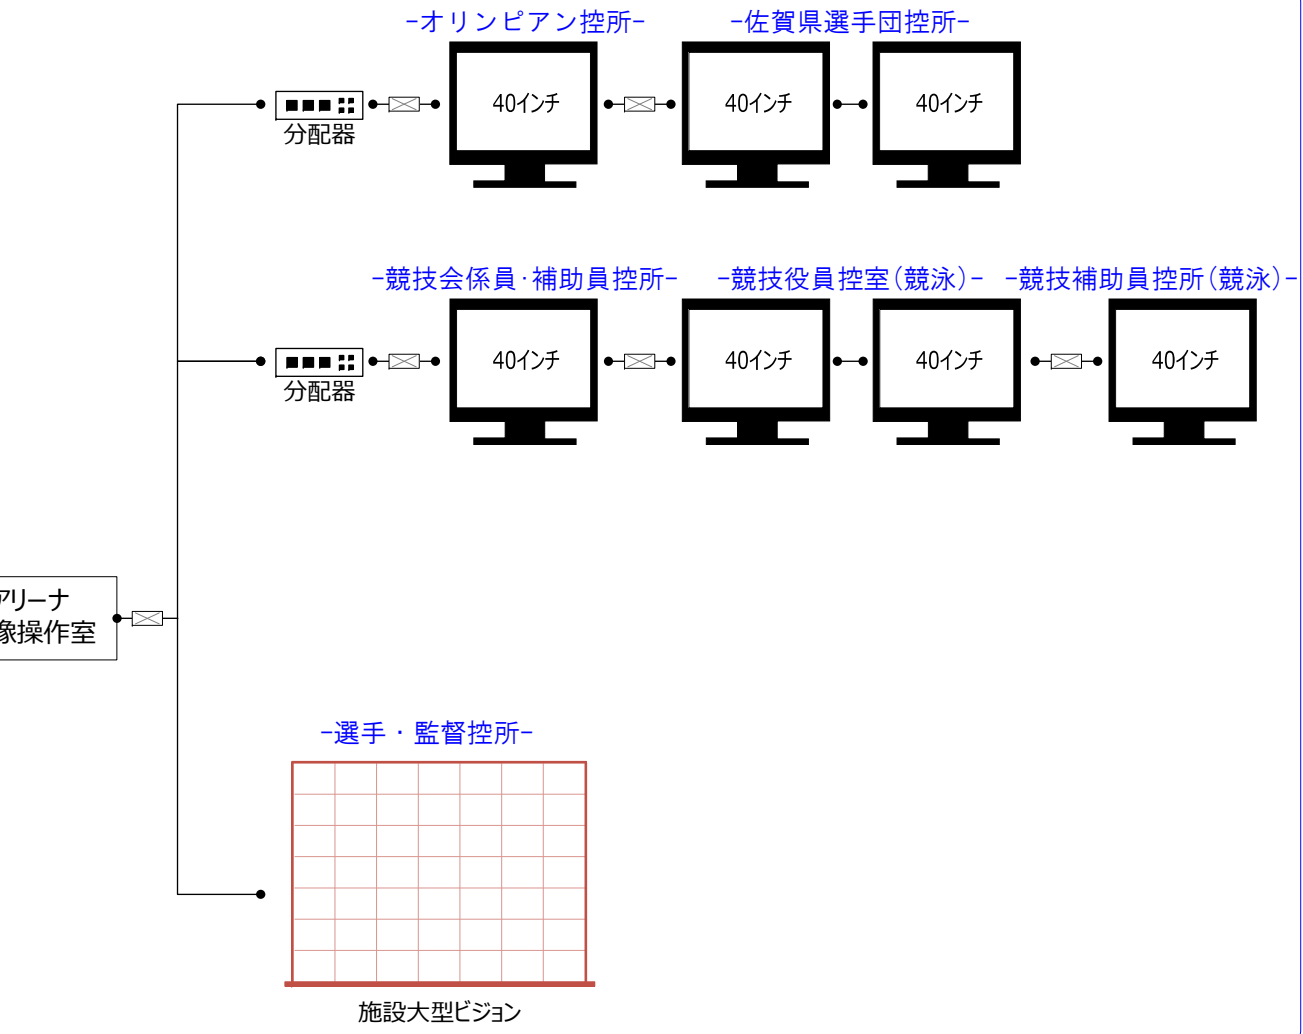

<SAGAアクア>

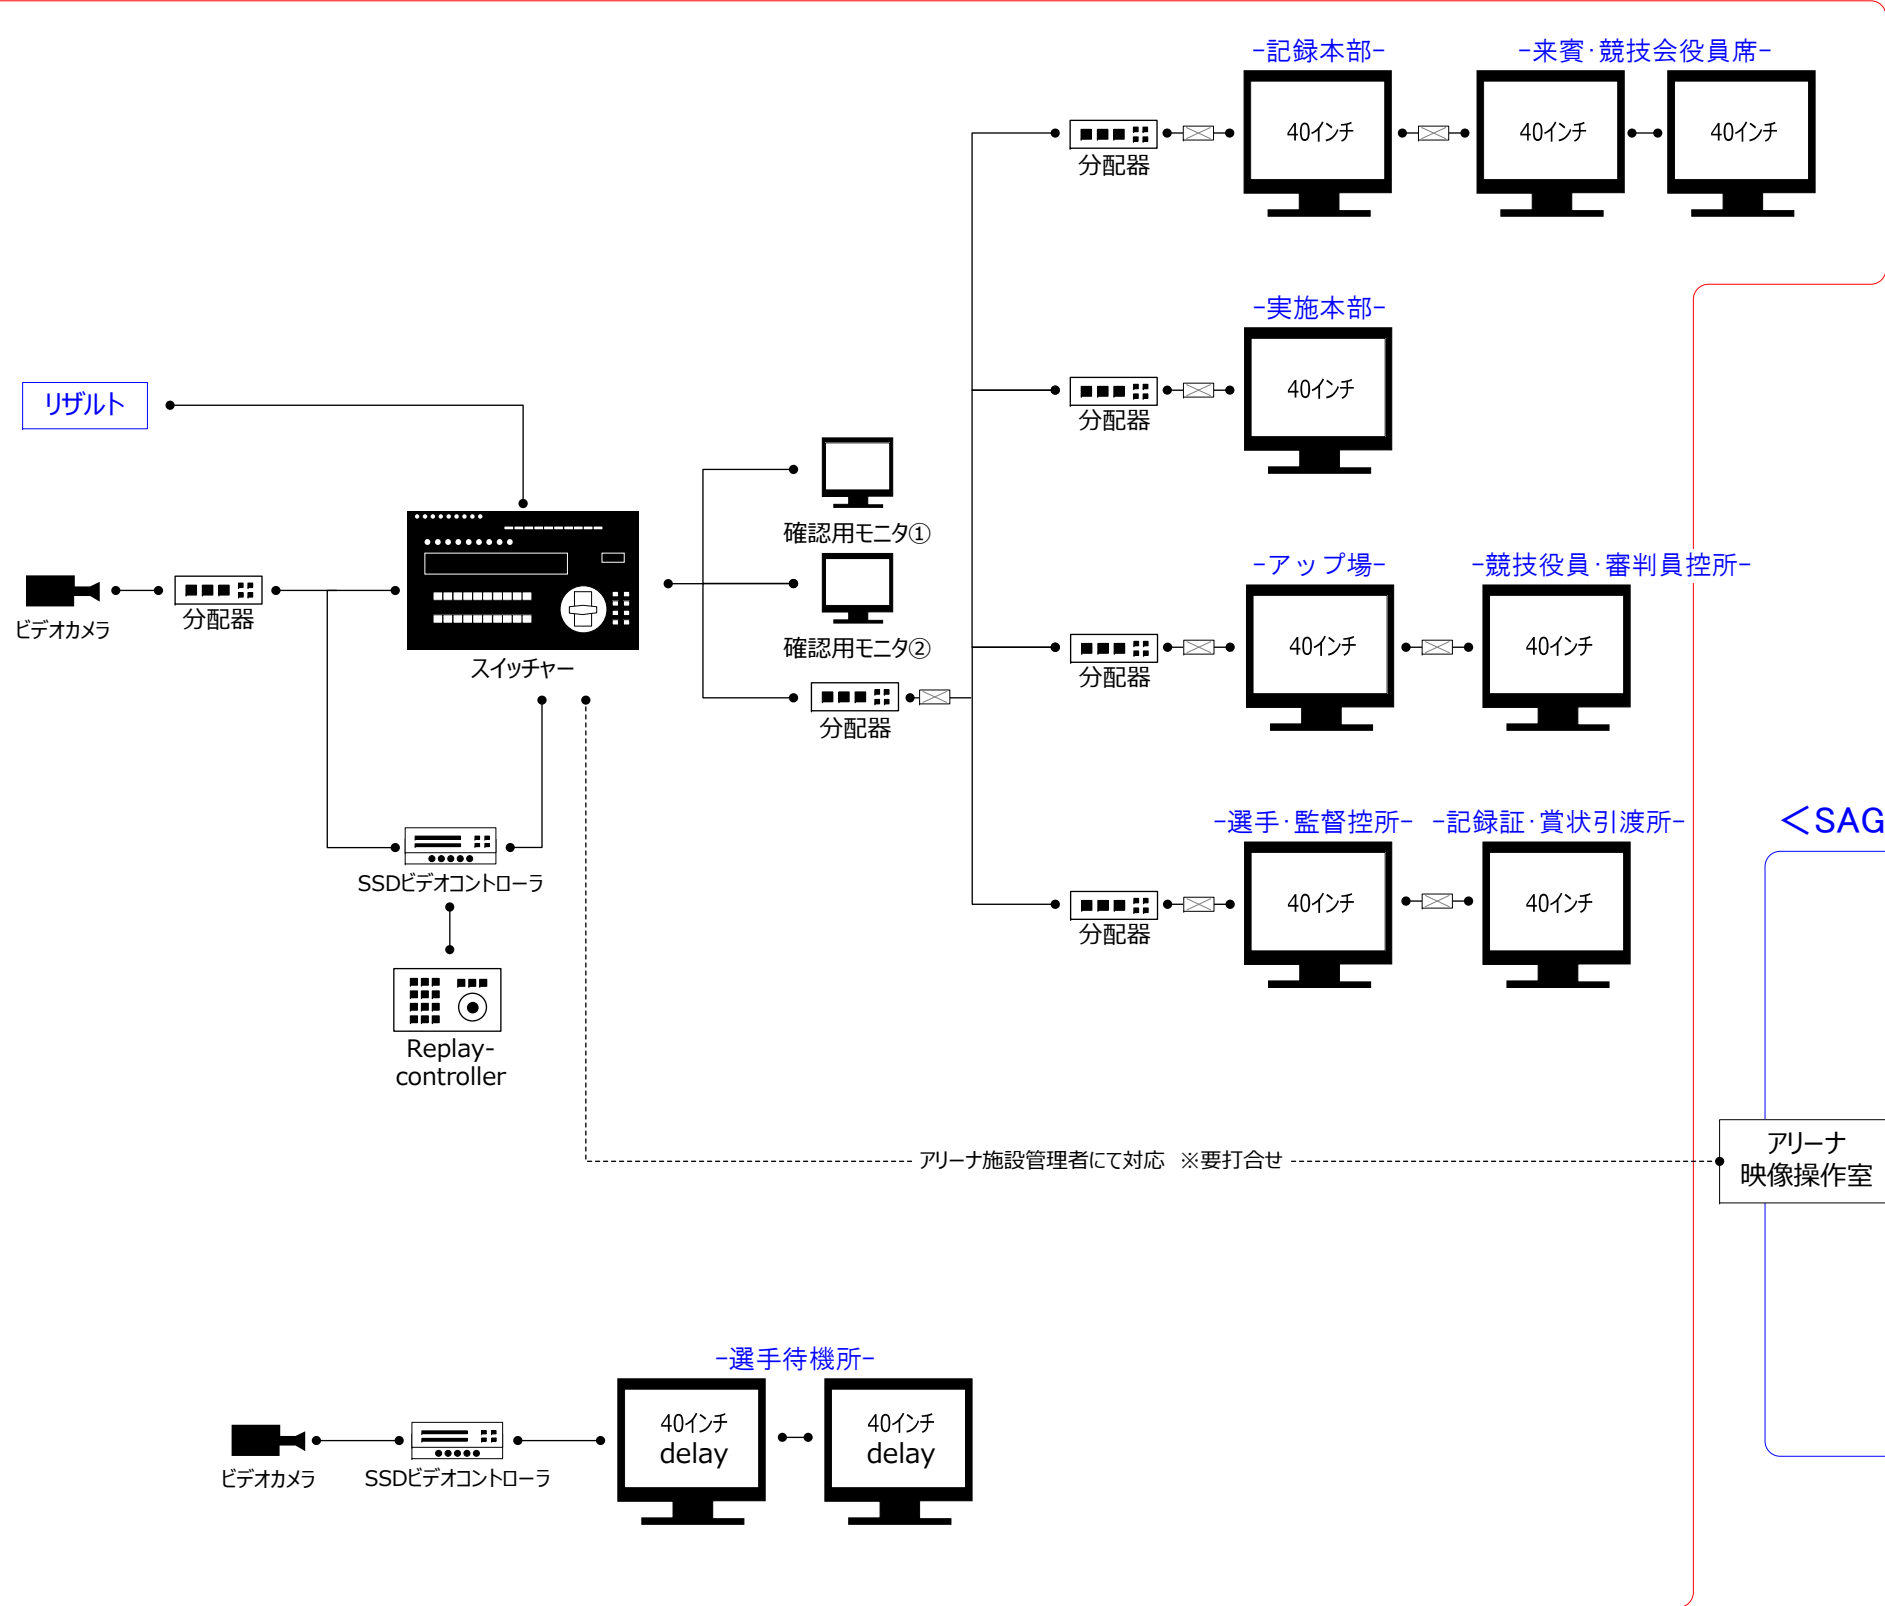


<SAGAアリーナ>

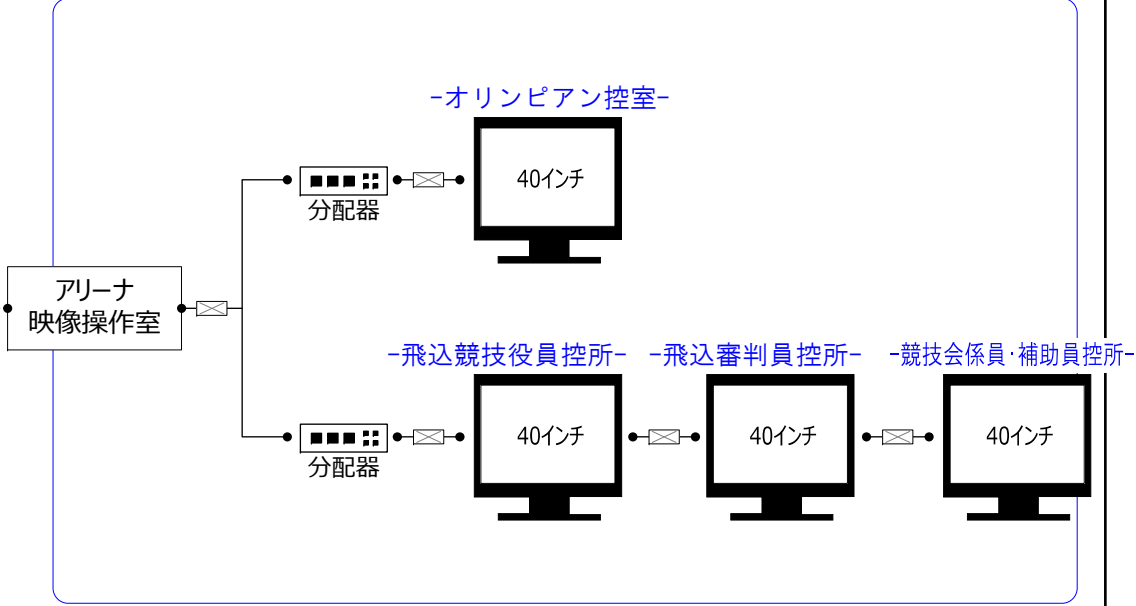




# <SAGAアクア>

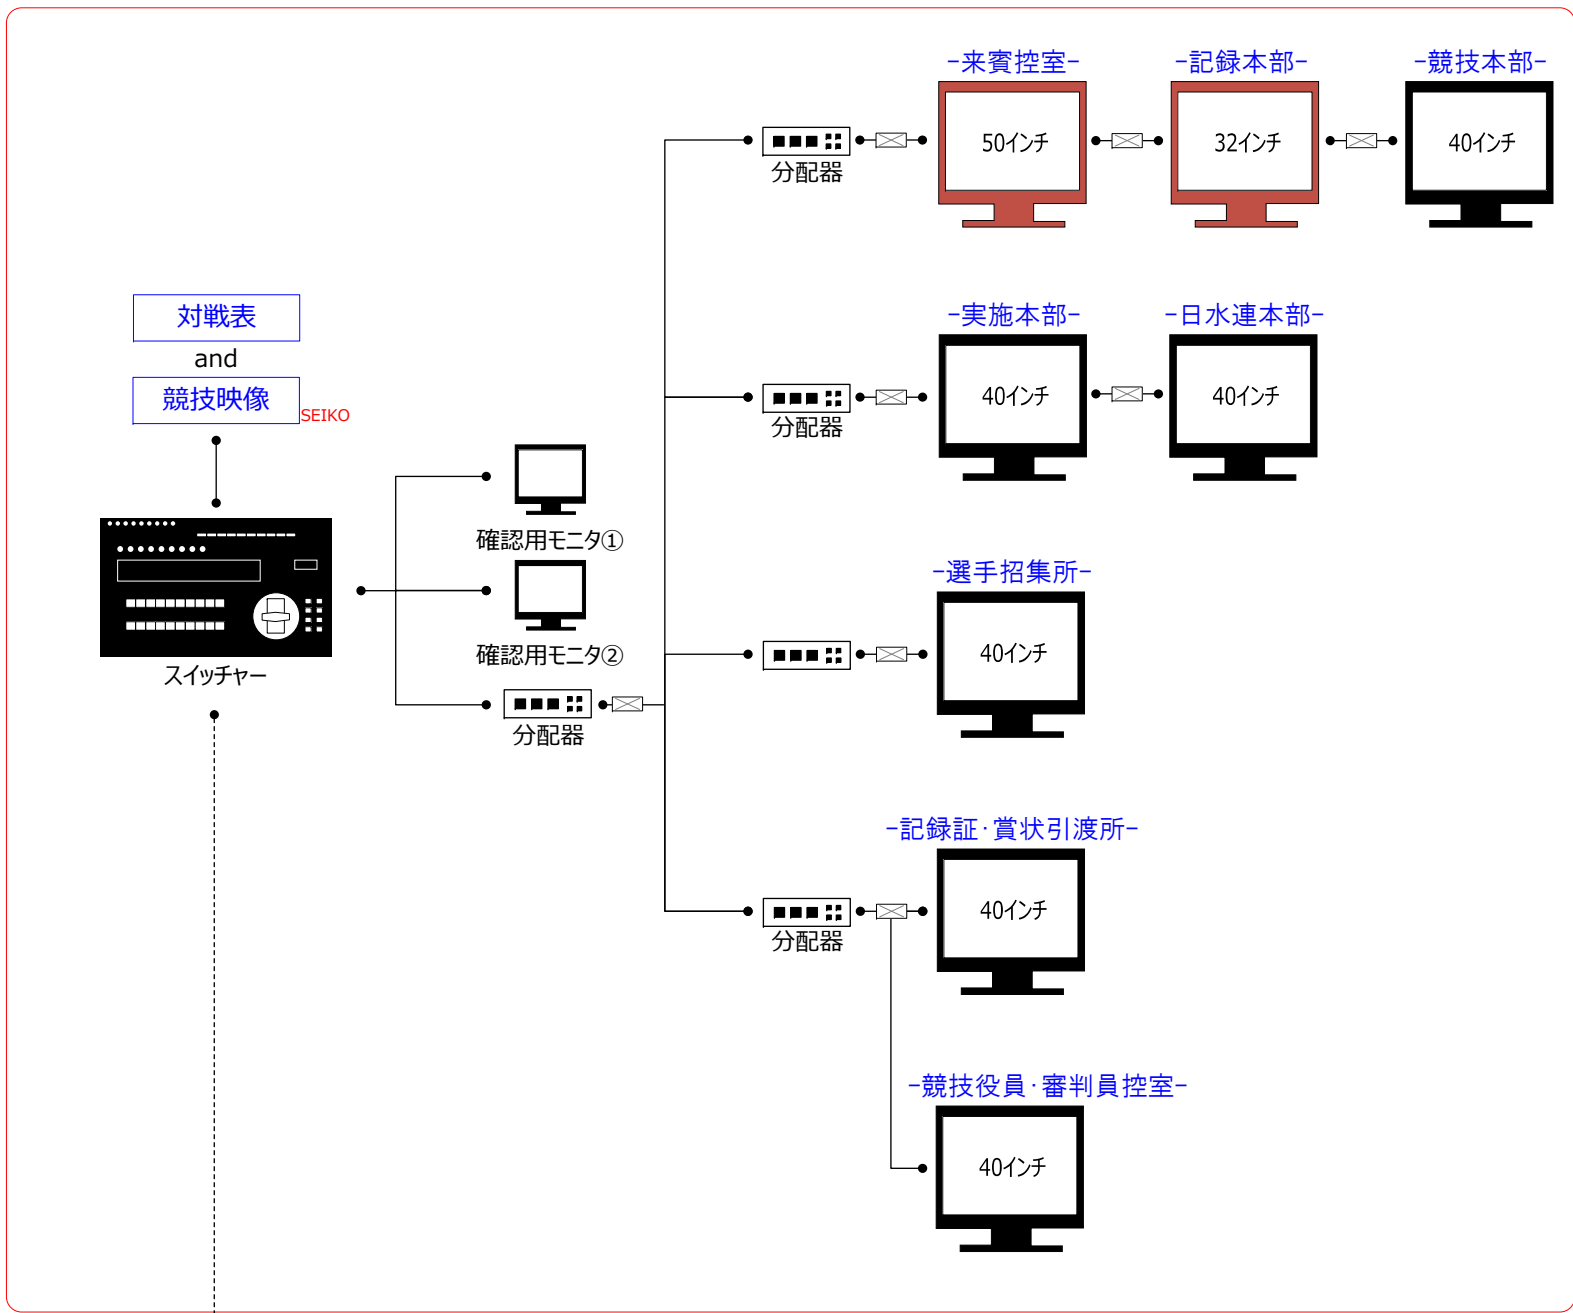


# <SAGAアリーナ>

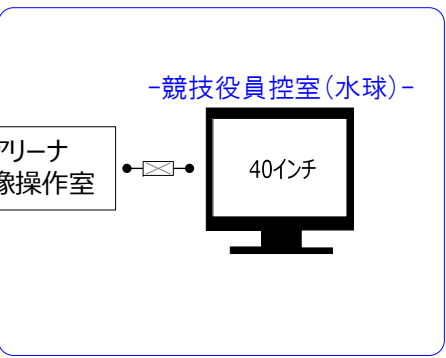


アリーナ施設管理者にて対応 ※要打合せ




<SAGAアクア>

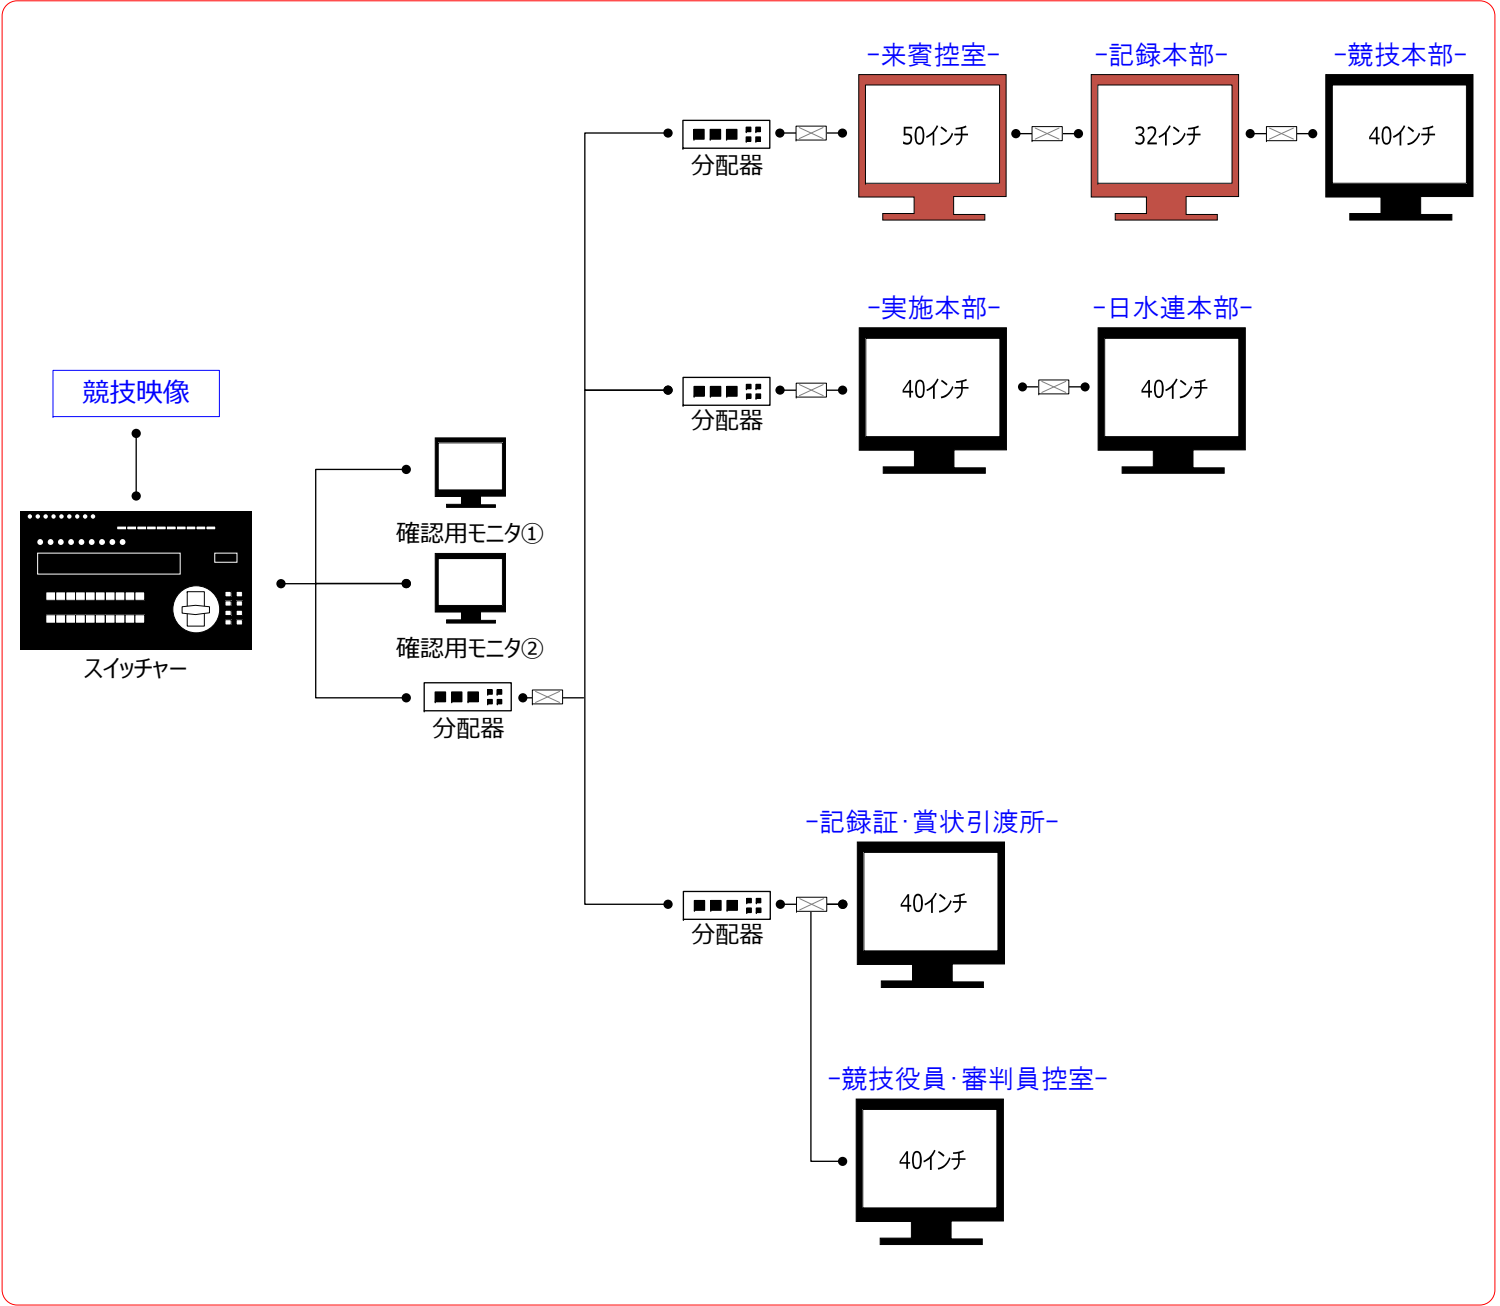


放送席（競技会場）

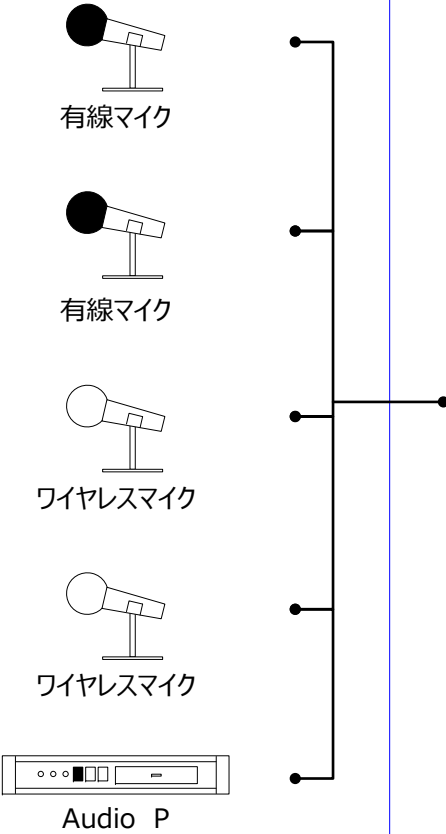



メインプール

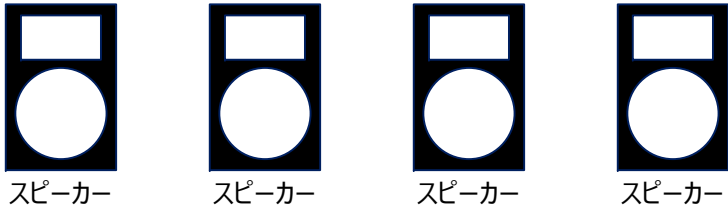

2階観客席

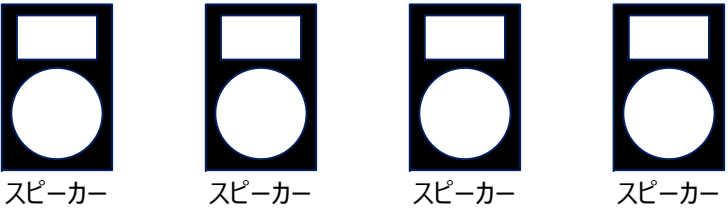

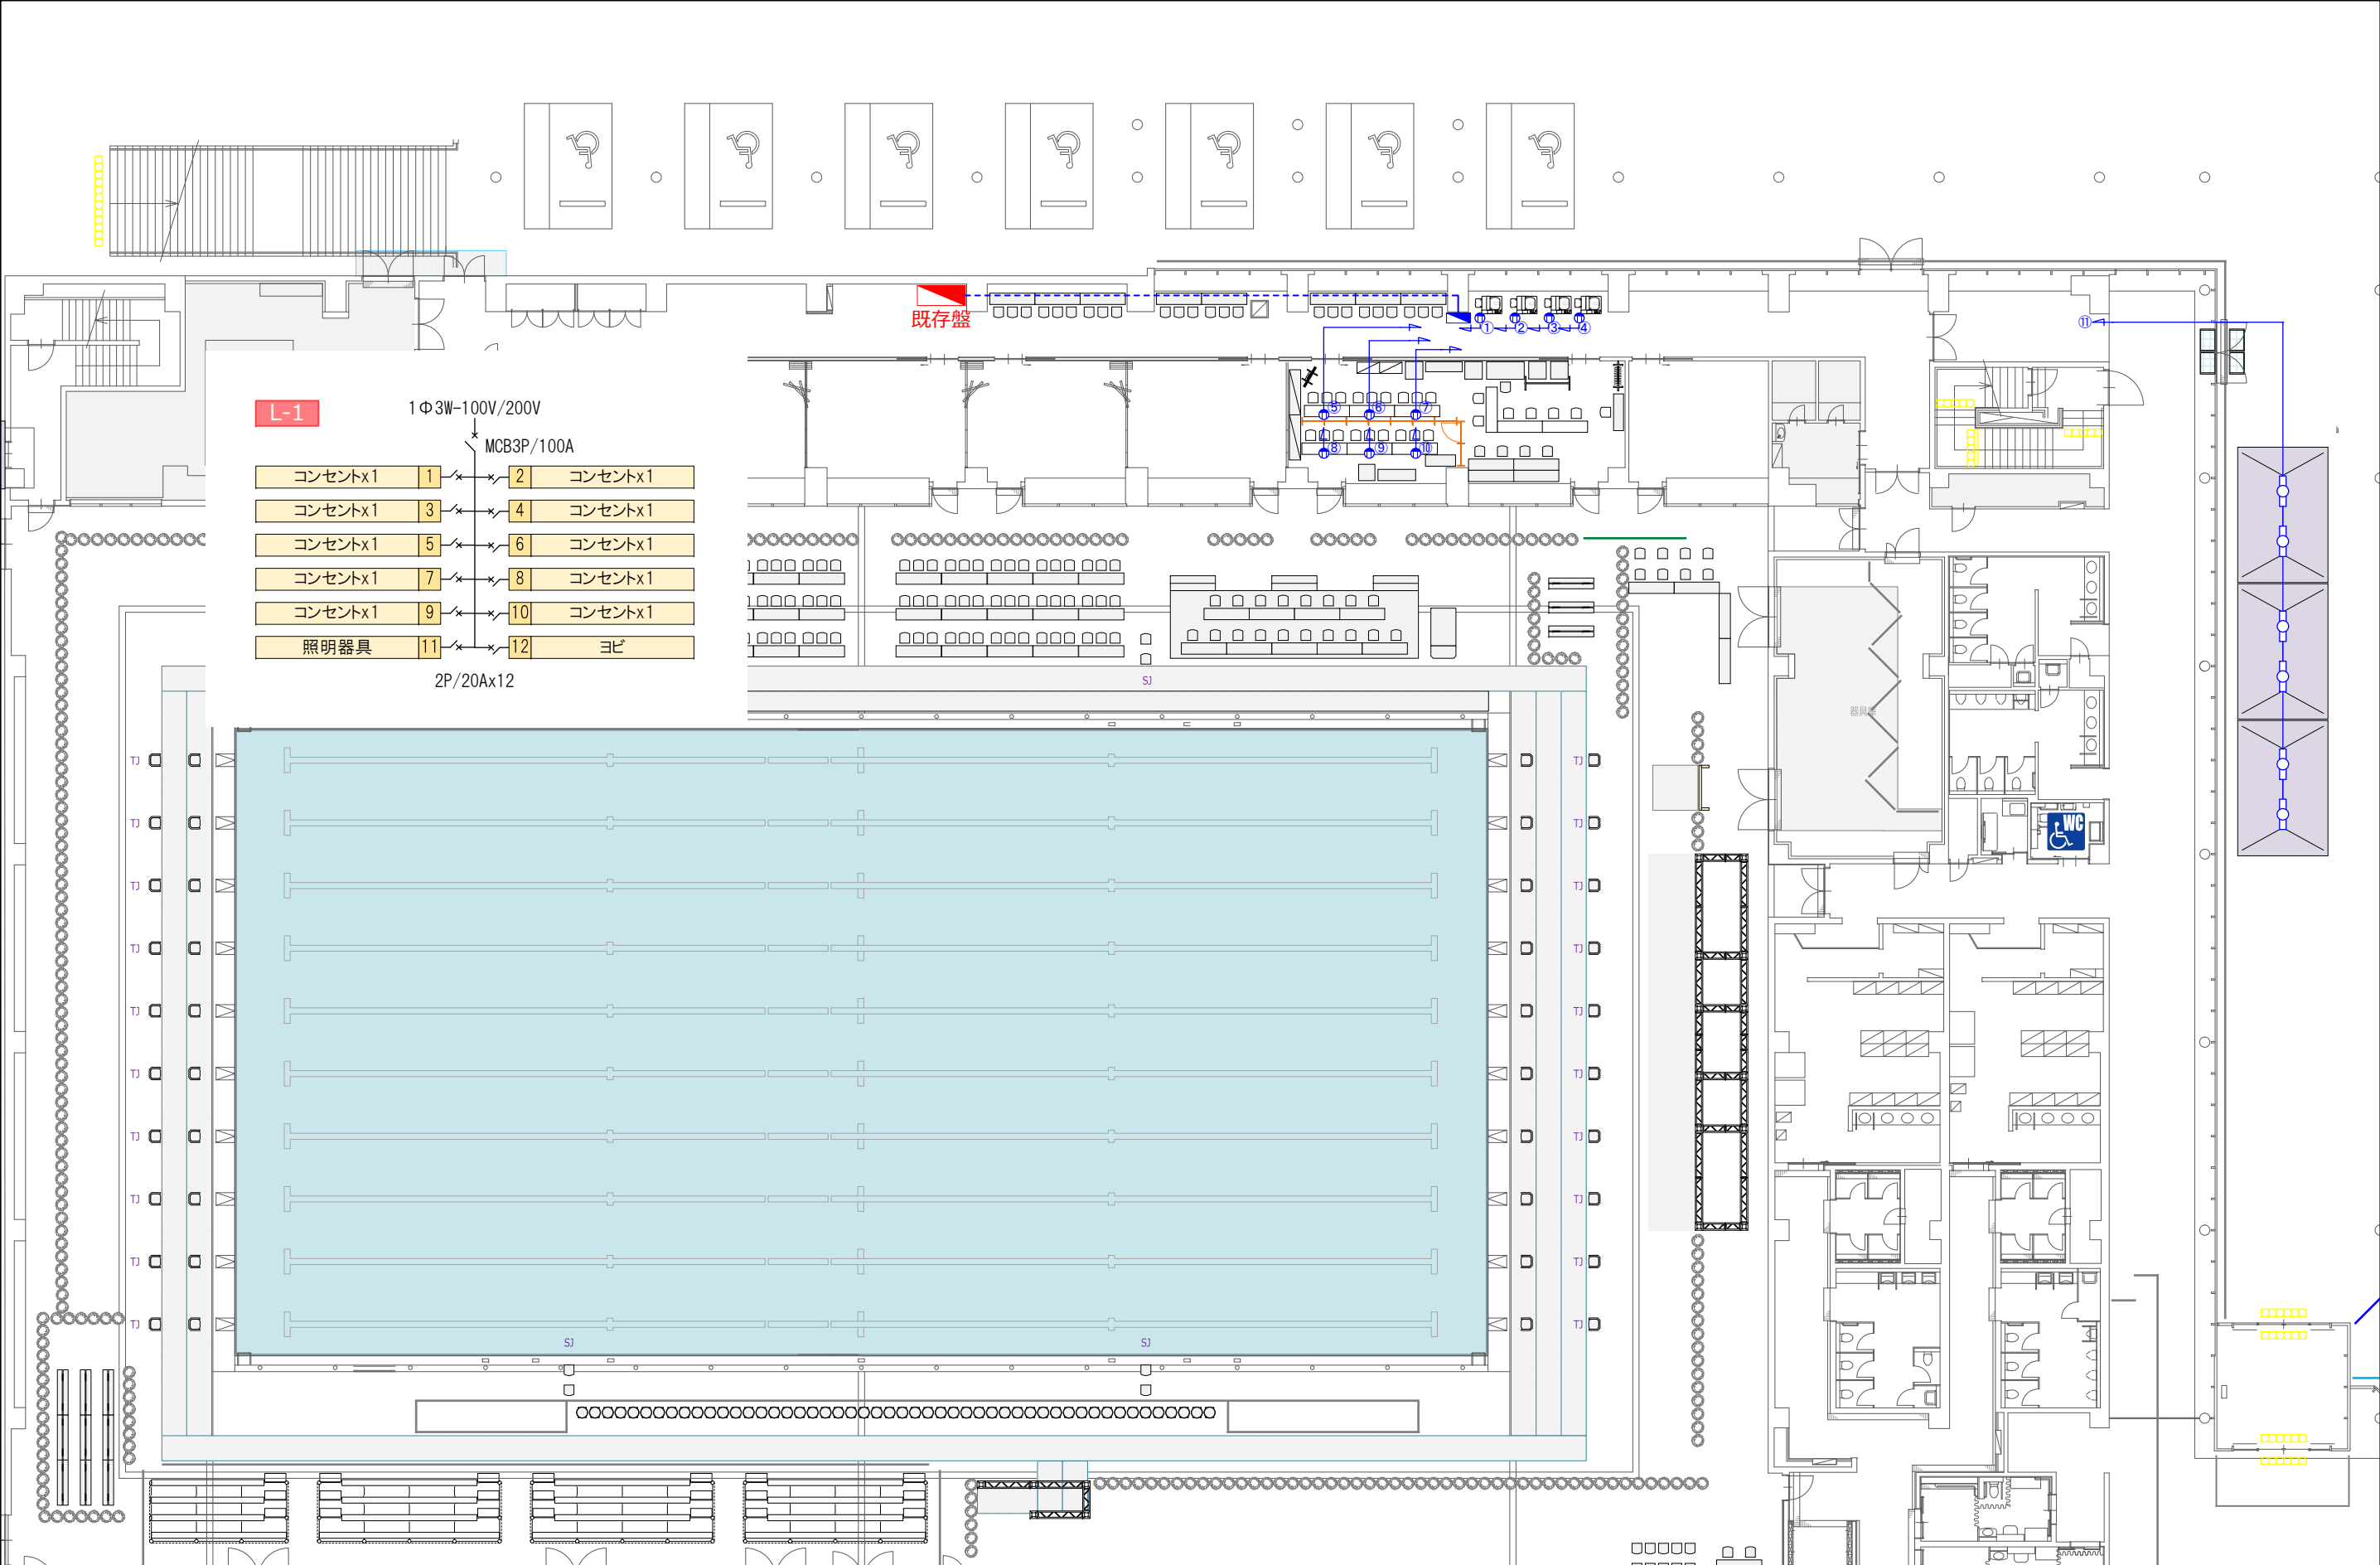

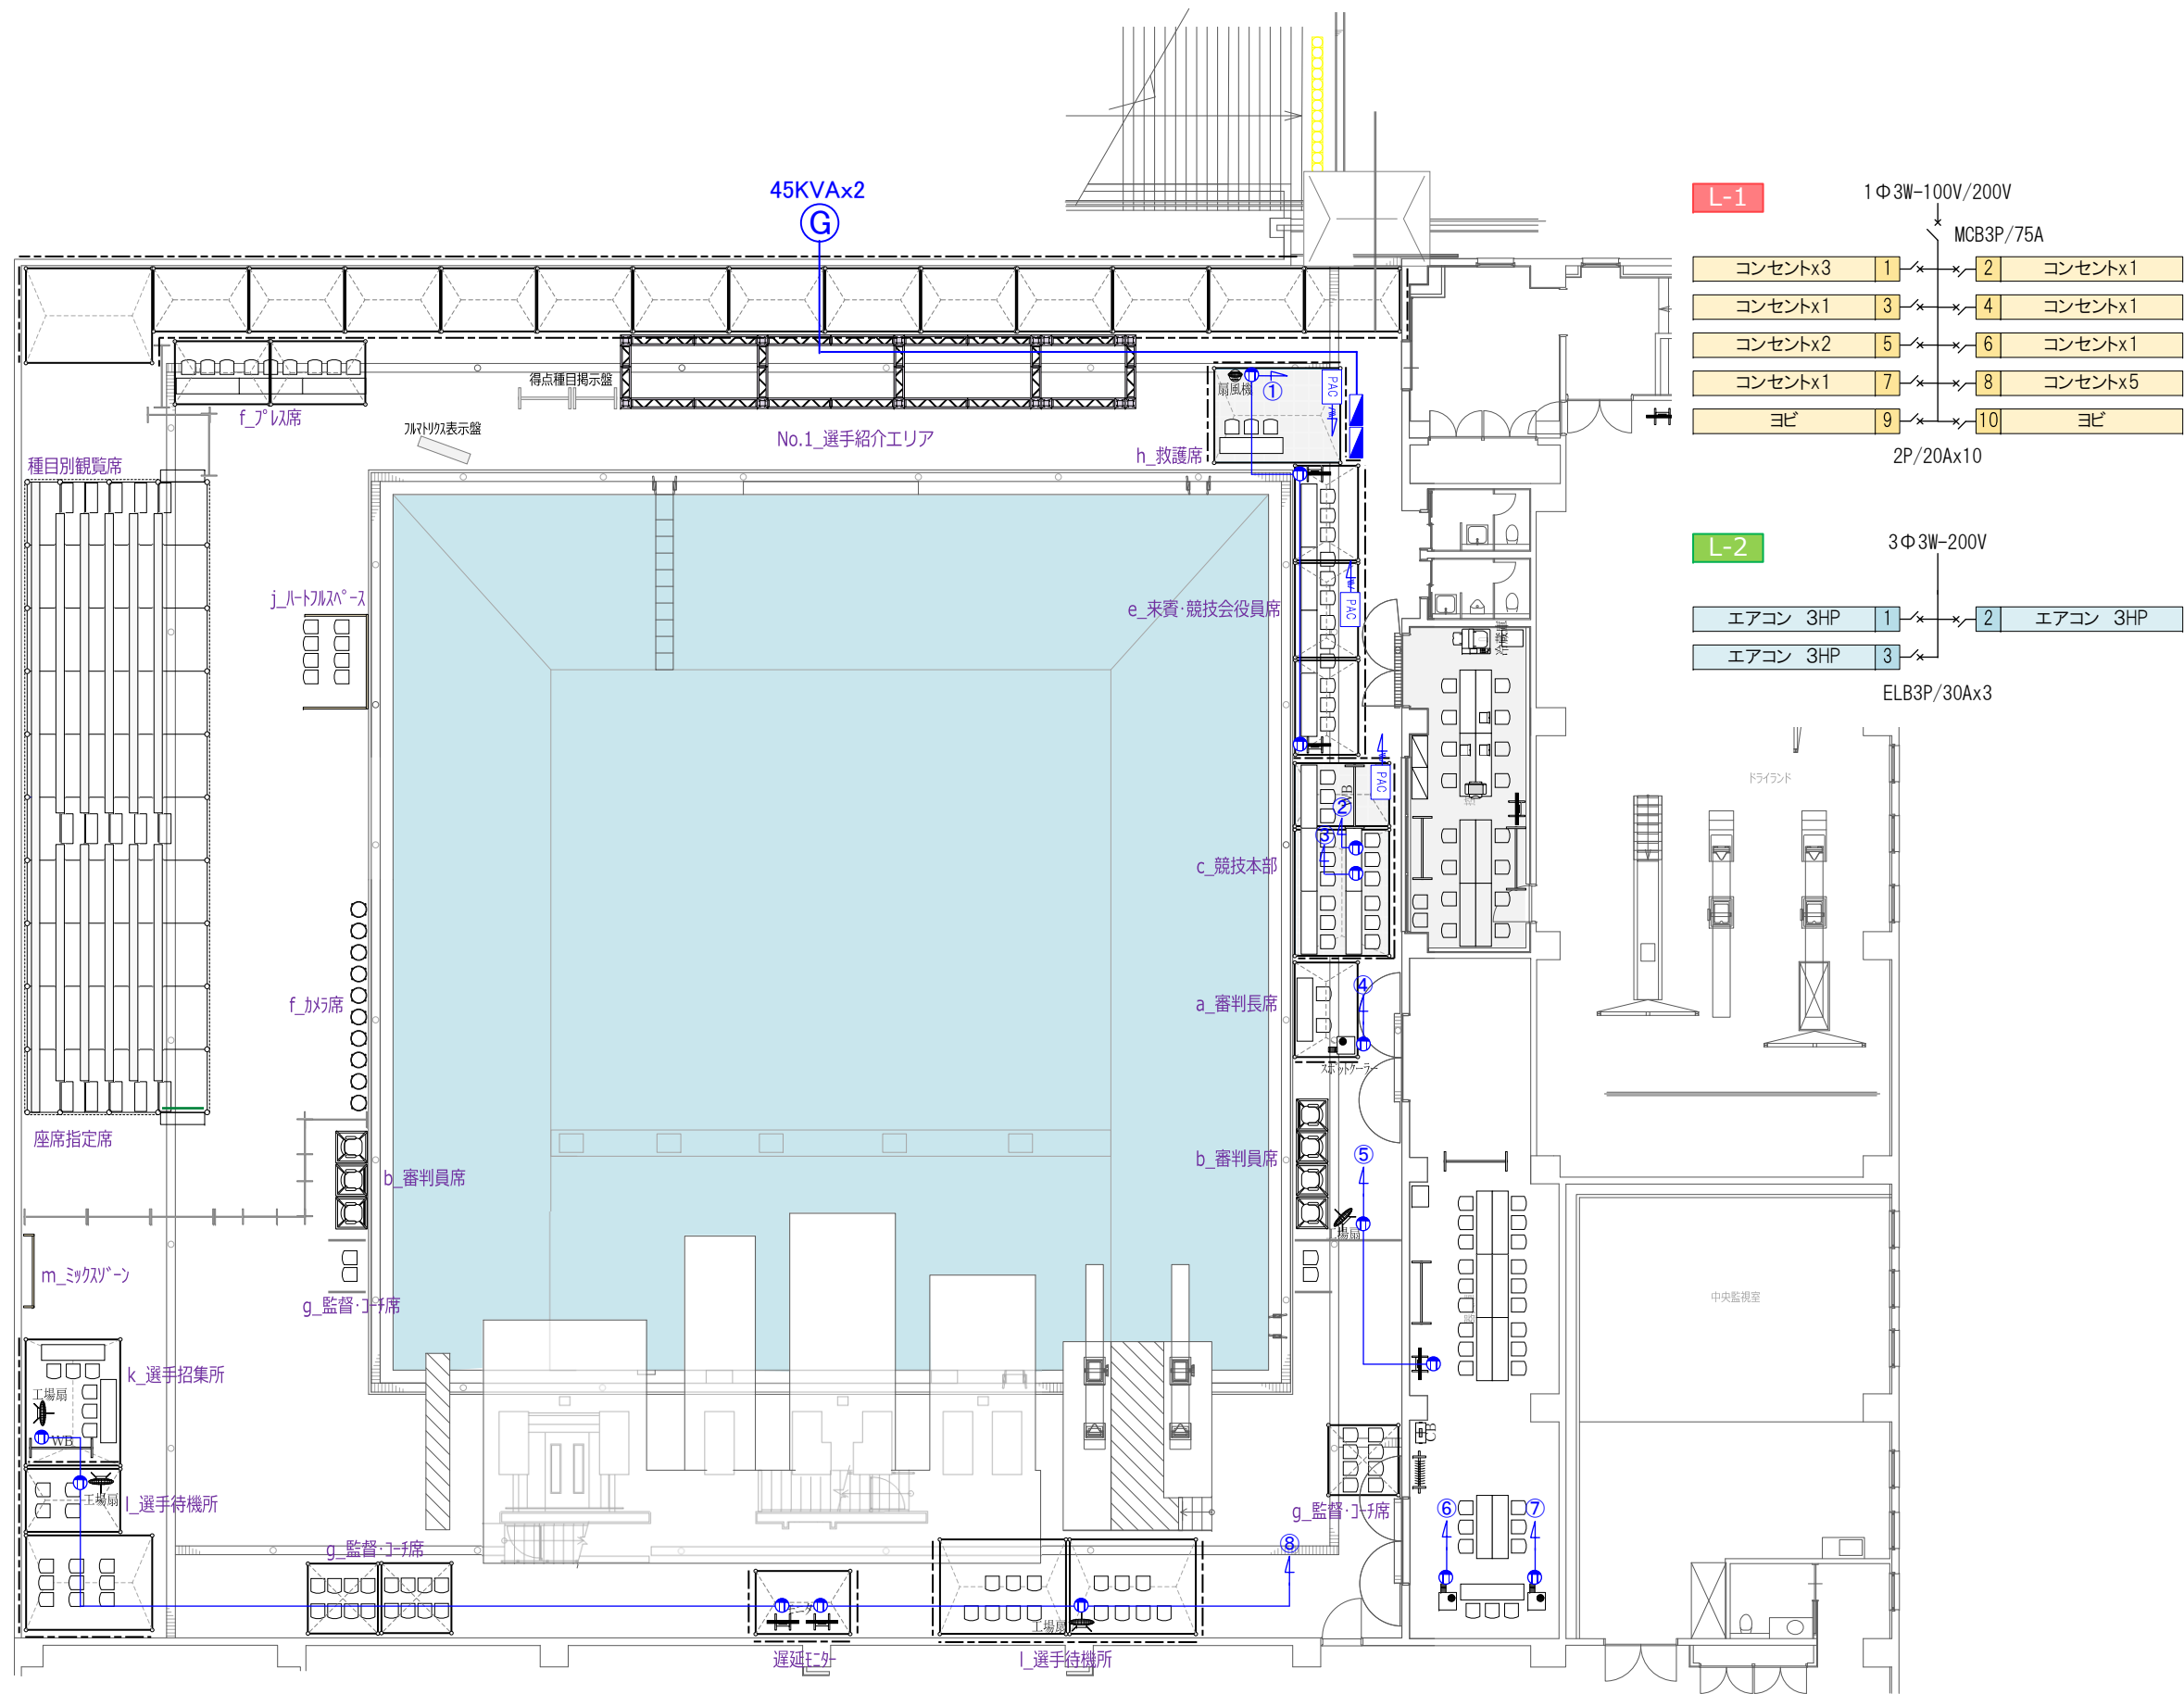

SAGA2024 佐賀市実行委員会



**SAGA 2024** 国スポ  
全障スポ  
新しい大会へ。すべての人に、スポーツのチカラを。

競技名

第78回国民スポーツ大会水泳競技会

縮尺

S=1/200(A3)

図面名

電気設備図(SAGAアクア2F)

修正日

2024/02/28