



平面図

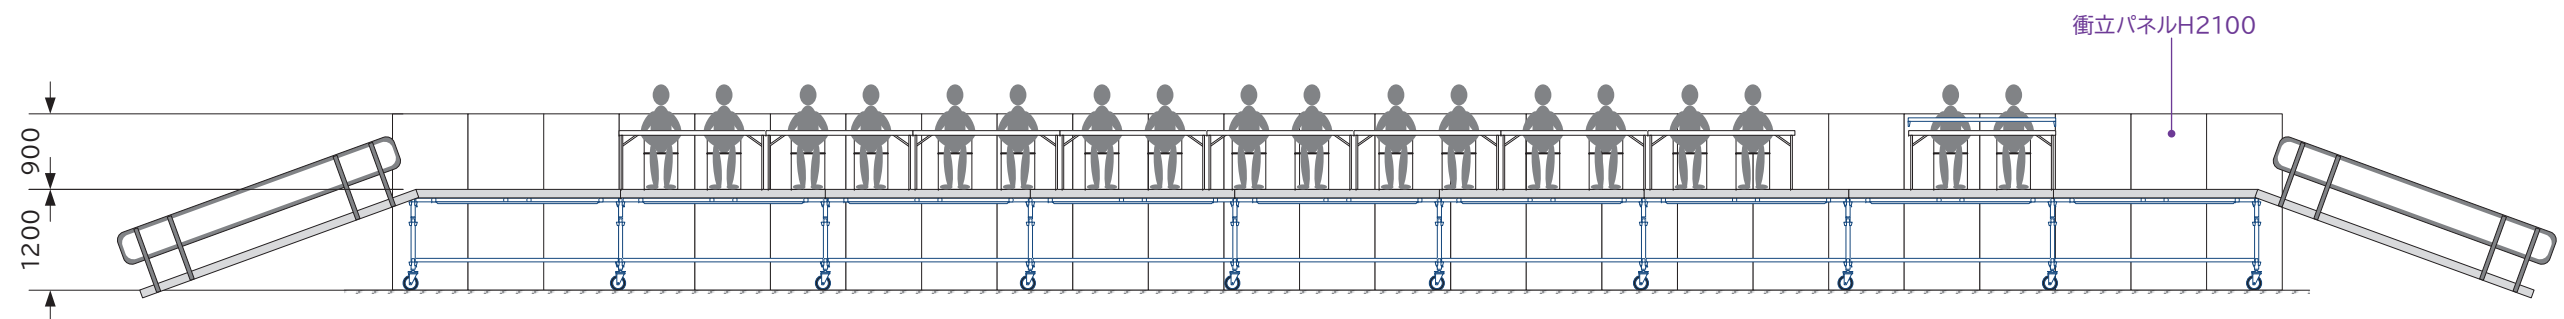

立面図

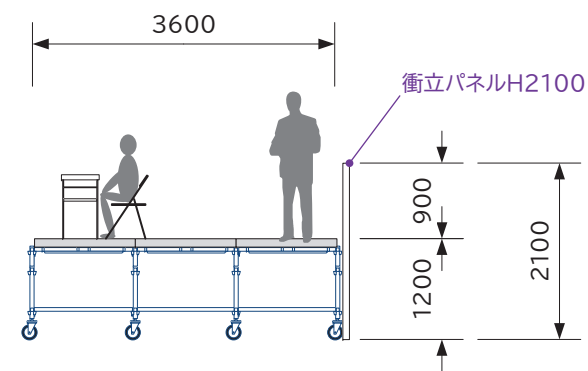

断面図

SAGA2024 佐賀市実行委員会



SAGA 2024 国 ス ポ
全 障 ス ポ
新しい大会へ。すべての人に、スポーツのチカラを。

競技名

体操競技・トランポリン・新体操





縮尺



-


図面名

仮設物仕様書(本部ステージ)


修正日

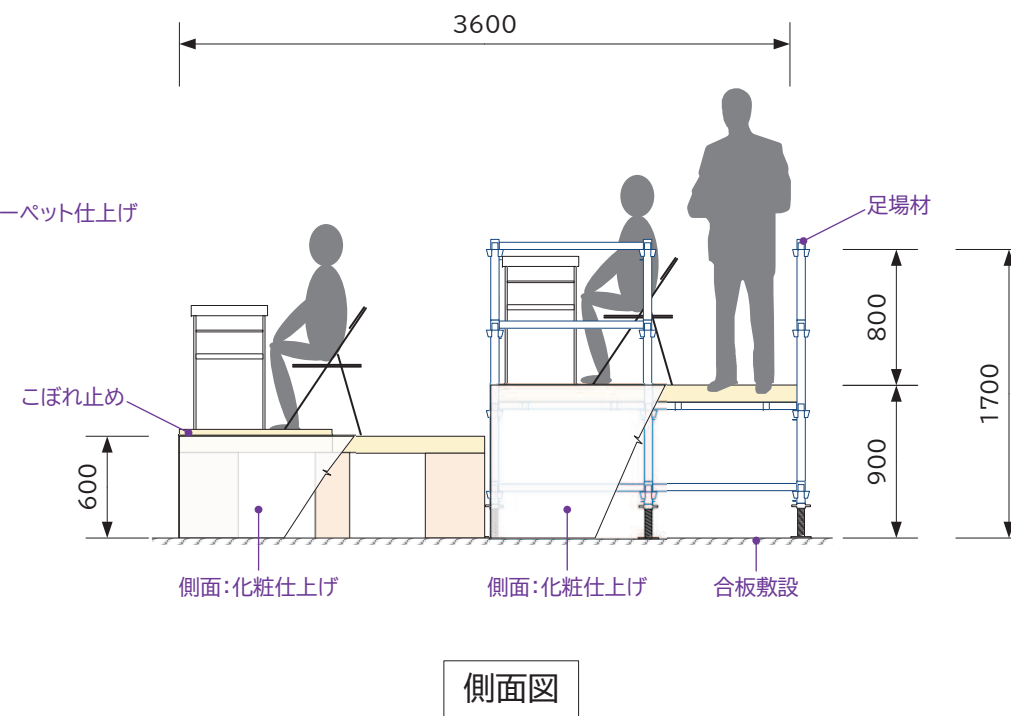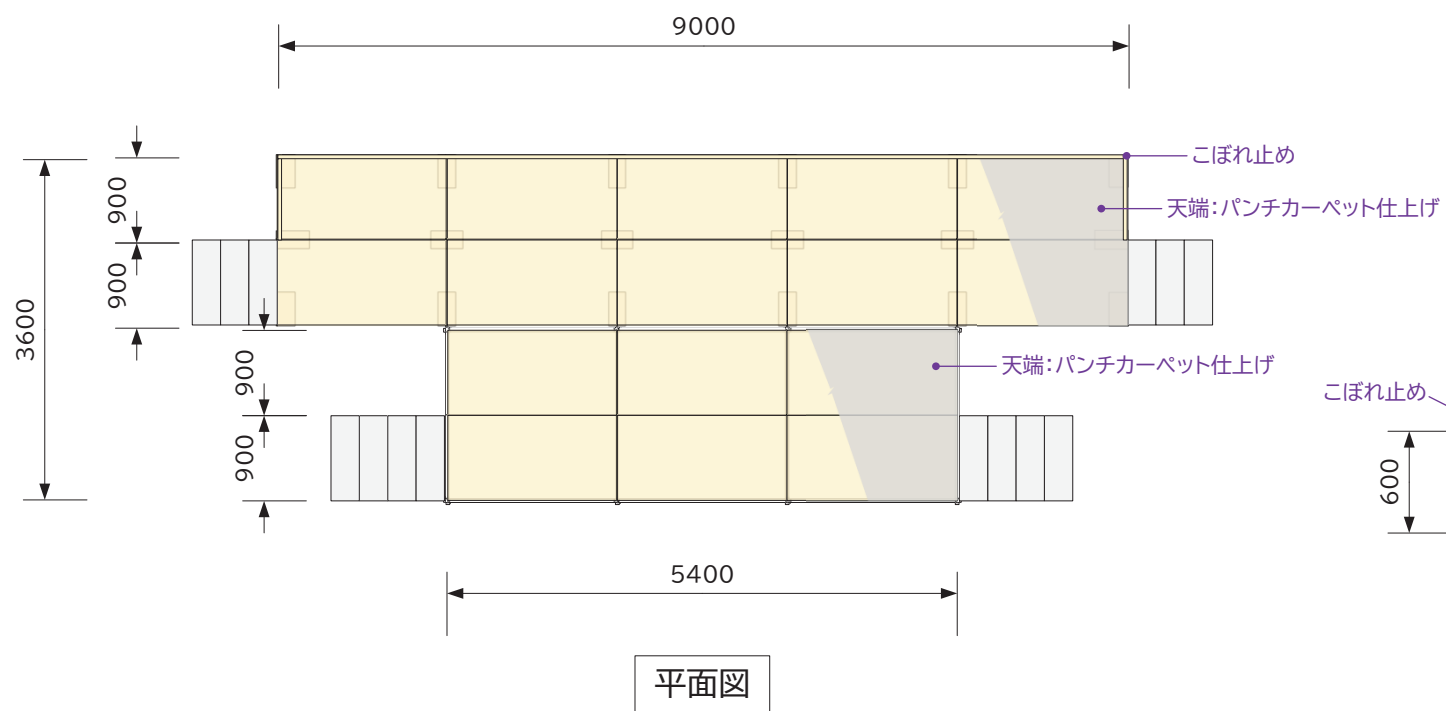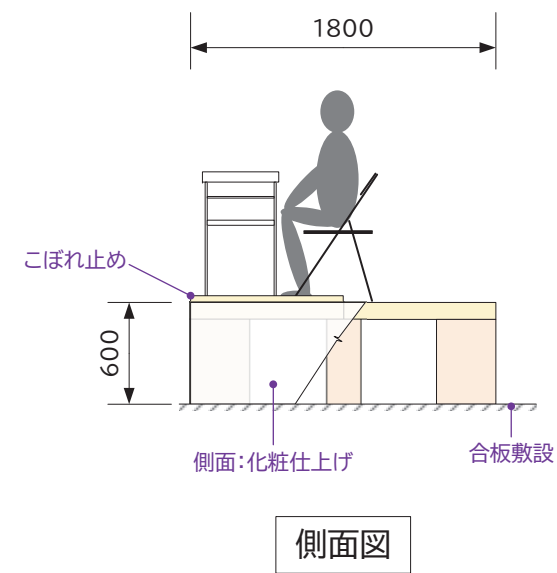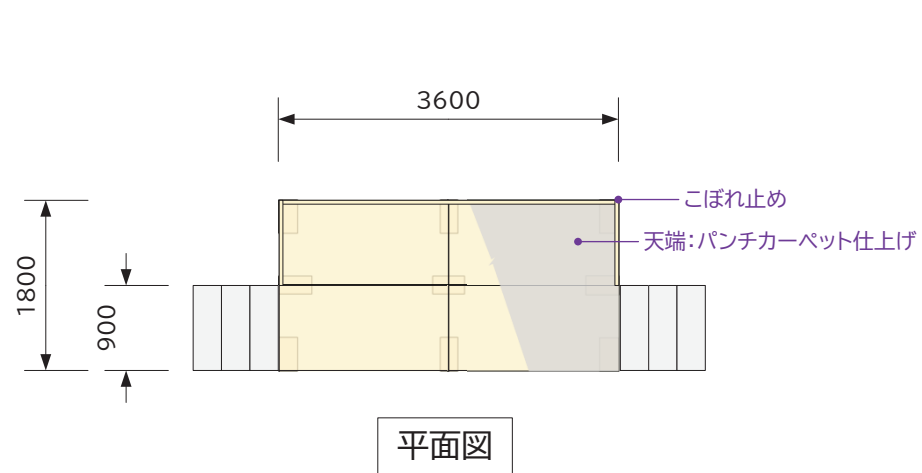

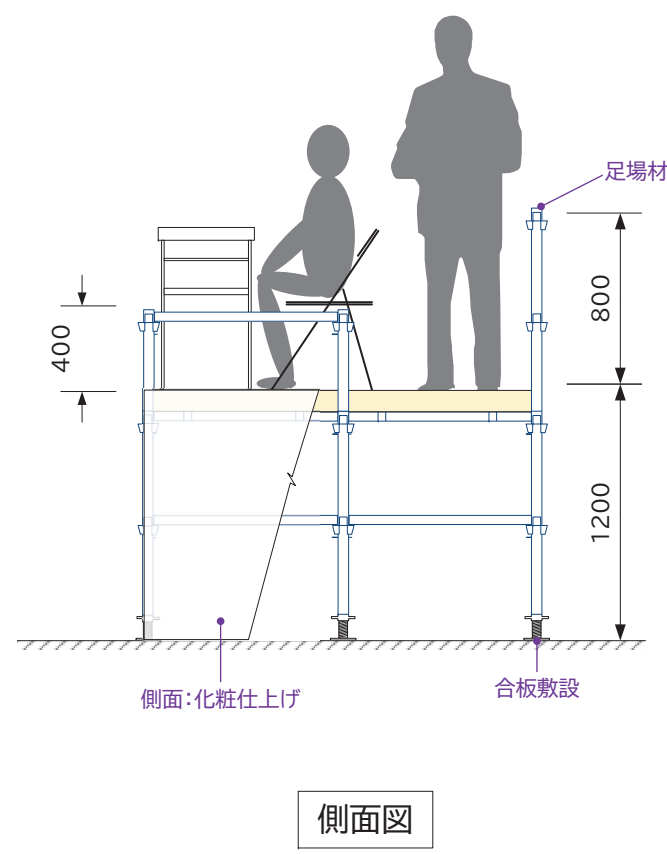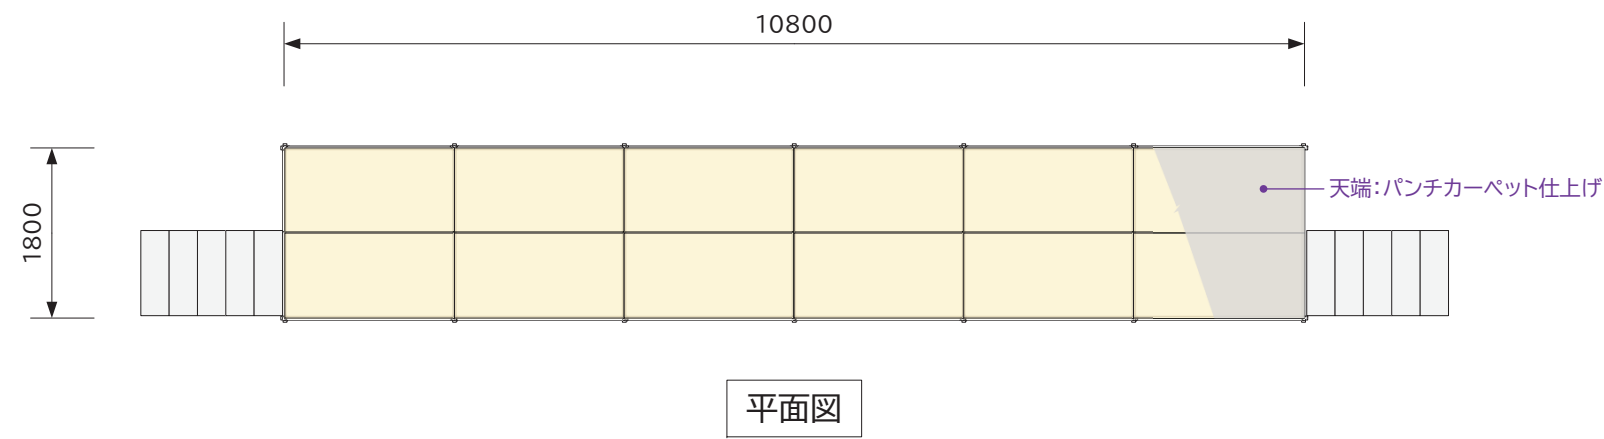


SAGA2024 佐賀市実行委員会	 SAGA 2024 国 ス ポ 全 障 ス ポ 新しい大会へ。すべての人に、スポーツのチカラを。	競技名	トランポリン	縮尺	-
		図面名	仮設物仕様書(審判席用ステージ)	修正日	

正 面 図

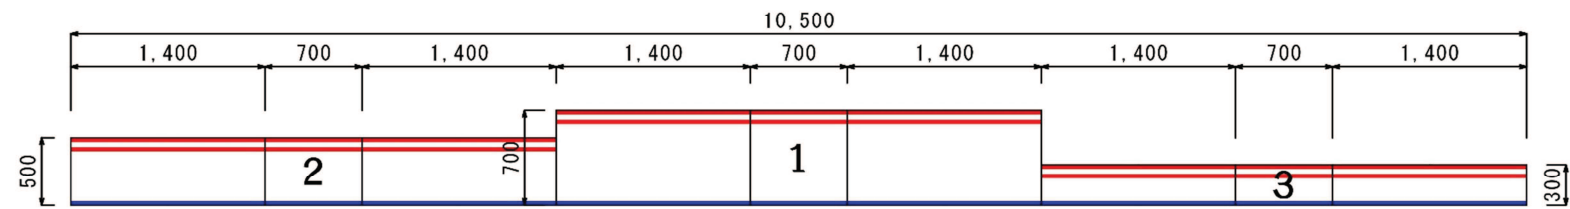

鳥 瞰 図

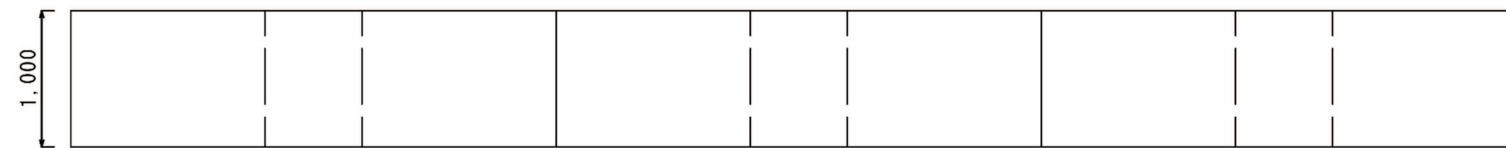

表彰台は、個人、団体双方で使用するため、以下のとおりとする。

区分	W	D	H	個数
第1位	700	1,000	700	1
	1,400	1,000	700	2
第2位	700	1,000	500	1
	1,400	1,000	500	2
第3位	700	1,000	300	1
	1,400	1,000	300	2

装飾については、委託者と協議し、決定すること。