

No.	【施設名称】
①	競技会場
②	射座
③	式典会場
④	実施本部
⑤	記録本部
⑥	ジュリー控室
⑦	競技係員・競技会補助員控室
⑧	競技役員控室
⑨	来賓控室
⑩	救護所
⑪	銃器受渡し・一時保管所
⑫	ジュリー席
⑬	競技進行席・記録係席
⑭	指揮室
⑮	銃器手入れ室
⑯	次回選手控室
⑰	空撃ち練習所(体育館2階)
⑱	観客席(射撃場内)
⑲	銃器検査所
⑳	空撃ち練習所(体育館1階)
㉑	ドリンクコーナー
㉒	選手・監督控室
㉓	ビームピストル体験コーナー
㉔	観客席(体育館内)
㉕	休憩所
㉖	標的管理室
㉗	競技補助員控室
㉘	受付・案内所
㉙	会場案内図
㉚	成績掲示板
㉛	弁当引換所
㉜	ゴミ集積所
㉝	売店



【凡例／動線】

- ← 選手・監督歩行動線
- ← 一般来場者歩行動線
- ← 来賓・大会関係者歩行動線
- - - 来賓・大会関係者車両動線

- - - カラーコーン
- ← イレクターフェンス

警察学校全体図 S: 1 / 800

工事名称	SAGA2024 佐賀市 ライフル(25m)競技(本大会)		図面番号	04-01		
会場名称	佐賀県警察学校	縮尺	1/800	検印	担当	製図
図面名称	警察学校全体図	発行	1/400 (A3)			
			発行	2024.03.04		

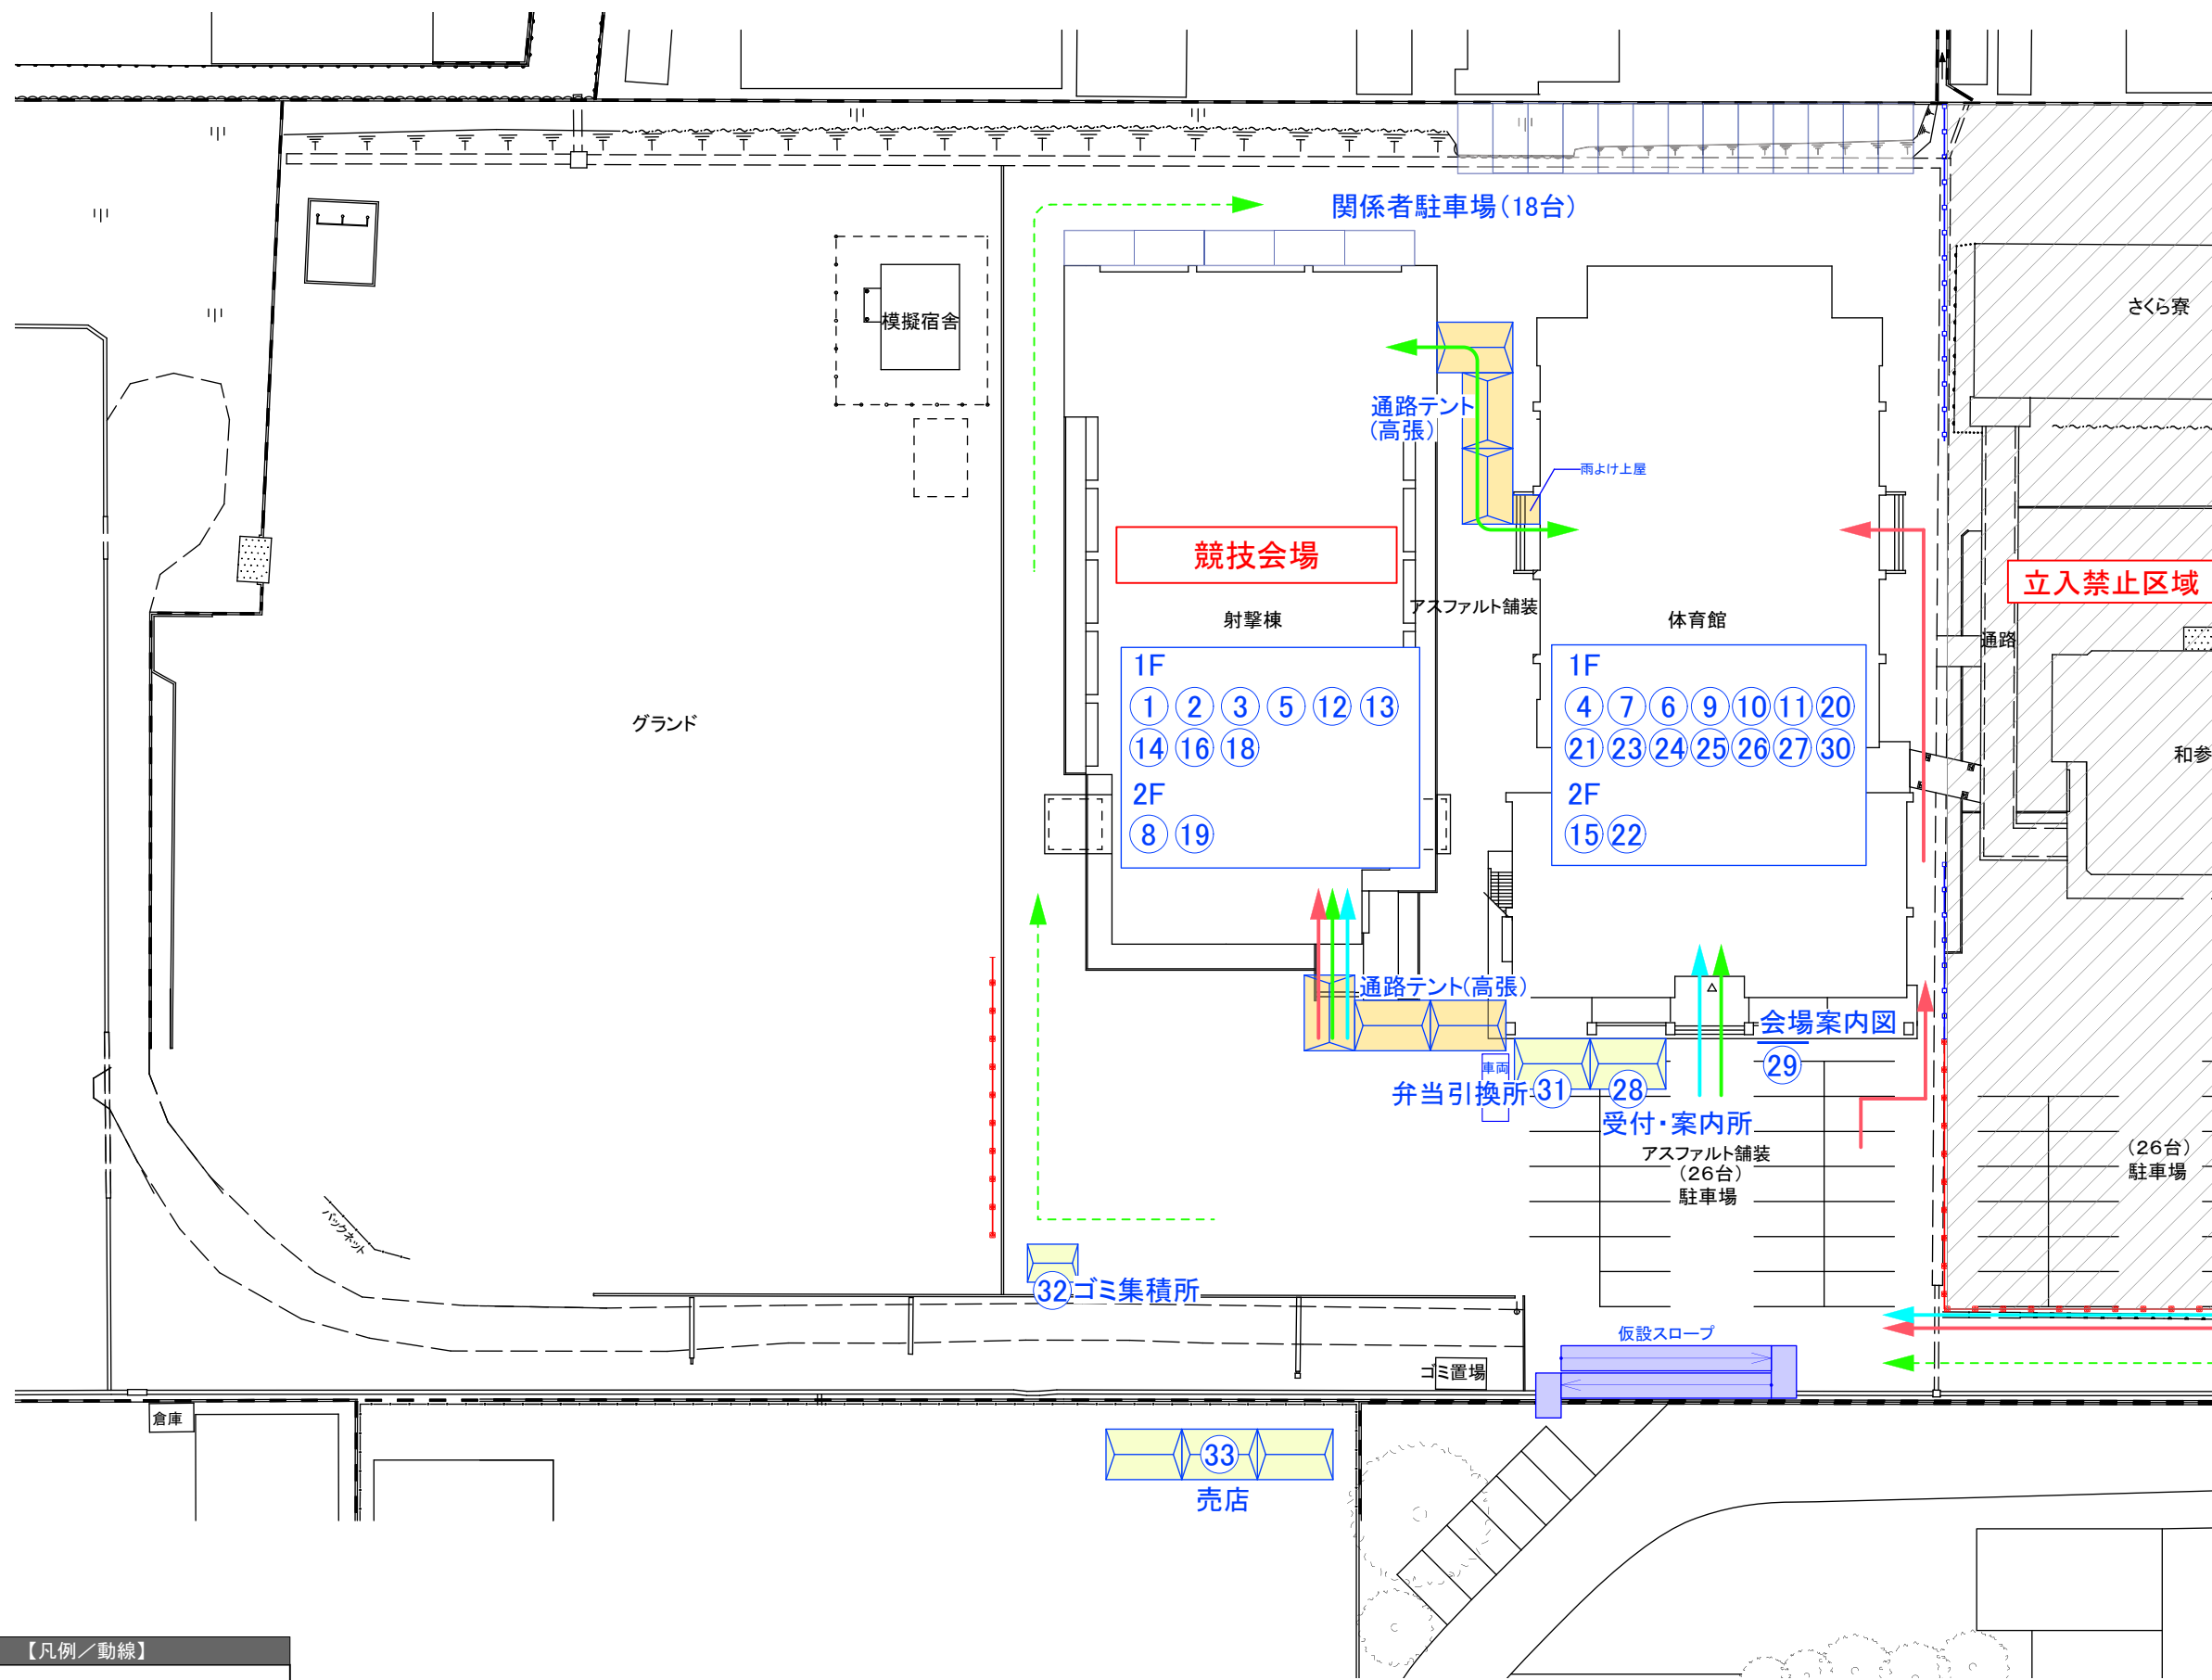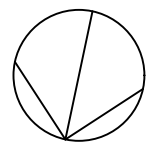



No.	【施設名称】
①	競技会場
②	射座
③	式典会場
④	実施本部
⑤	記録本部
⑥	ジュリー控室
⑦	競技会係員・競技会補助員控室
⑧	競技役員控室
⑨	来賓控室
⑩	救護所
⑪	銃器受渡し・一時保管所
⑫	ジュリー席
⑬	競技進行席・記録係席
⑭	指揮室
⑮	銃器手入れ室
⑯	次回選手控室
⑰	空撃ち練習所(体育館2階)
⑱	観客席(射撃場内)
⑲	銃器検査所
⑳	空撃ち練習所(体育館1階)
㉑	ドリンクコーナー
㉒	選手・監督控室
㉓	ビームピストル体験コーナー
㉔	観客席(体育館内)
㉕	休憩所
㉖	標的管理室
㉗	競技補助員控室
㉘	受付・案内所
㉙	会場案内図
㉚	成績掲示板
㉛	弁当引換所
㉜	ゴミ集積所
㉝	売店

【凡例／動線】	
	選手・監督歩行動線
	一般来場者歩行動線
	来賓・大会関係者歩行動線
	来賓・大会関係者車両動線


	… カラーコーン(L≒32m)
	… イレクターフェンス(L≒40m)

会場全体図 S:1/500

工事名称	SAGA2024 佐賀市 ライフル(25m)競技(本大会)		図面番号	04-02	
会場名称	佐賀県警察学校	縮尺	1/500	検印	担当
図面名称	会場全体図	発行	2024.03.04	製図	

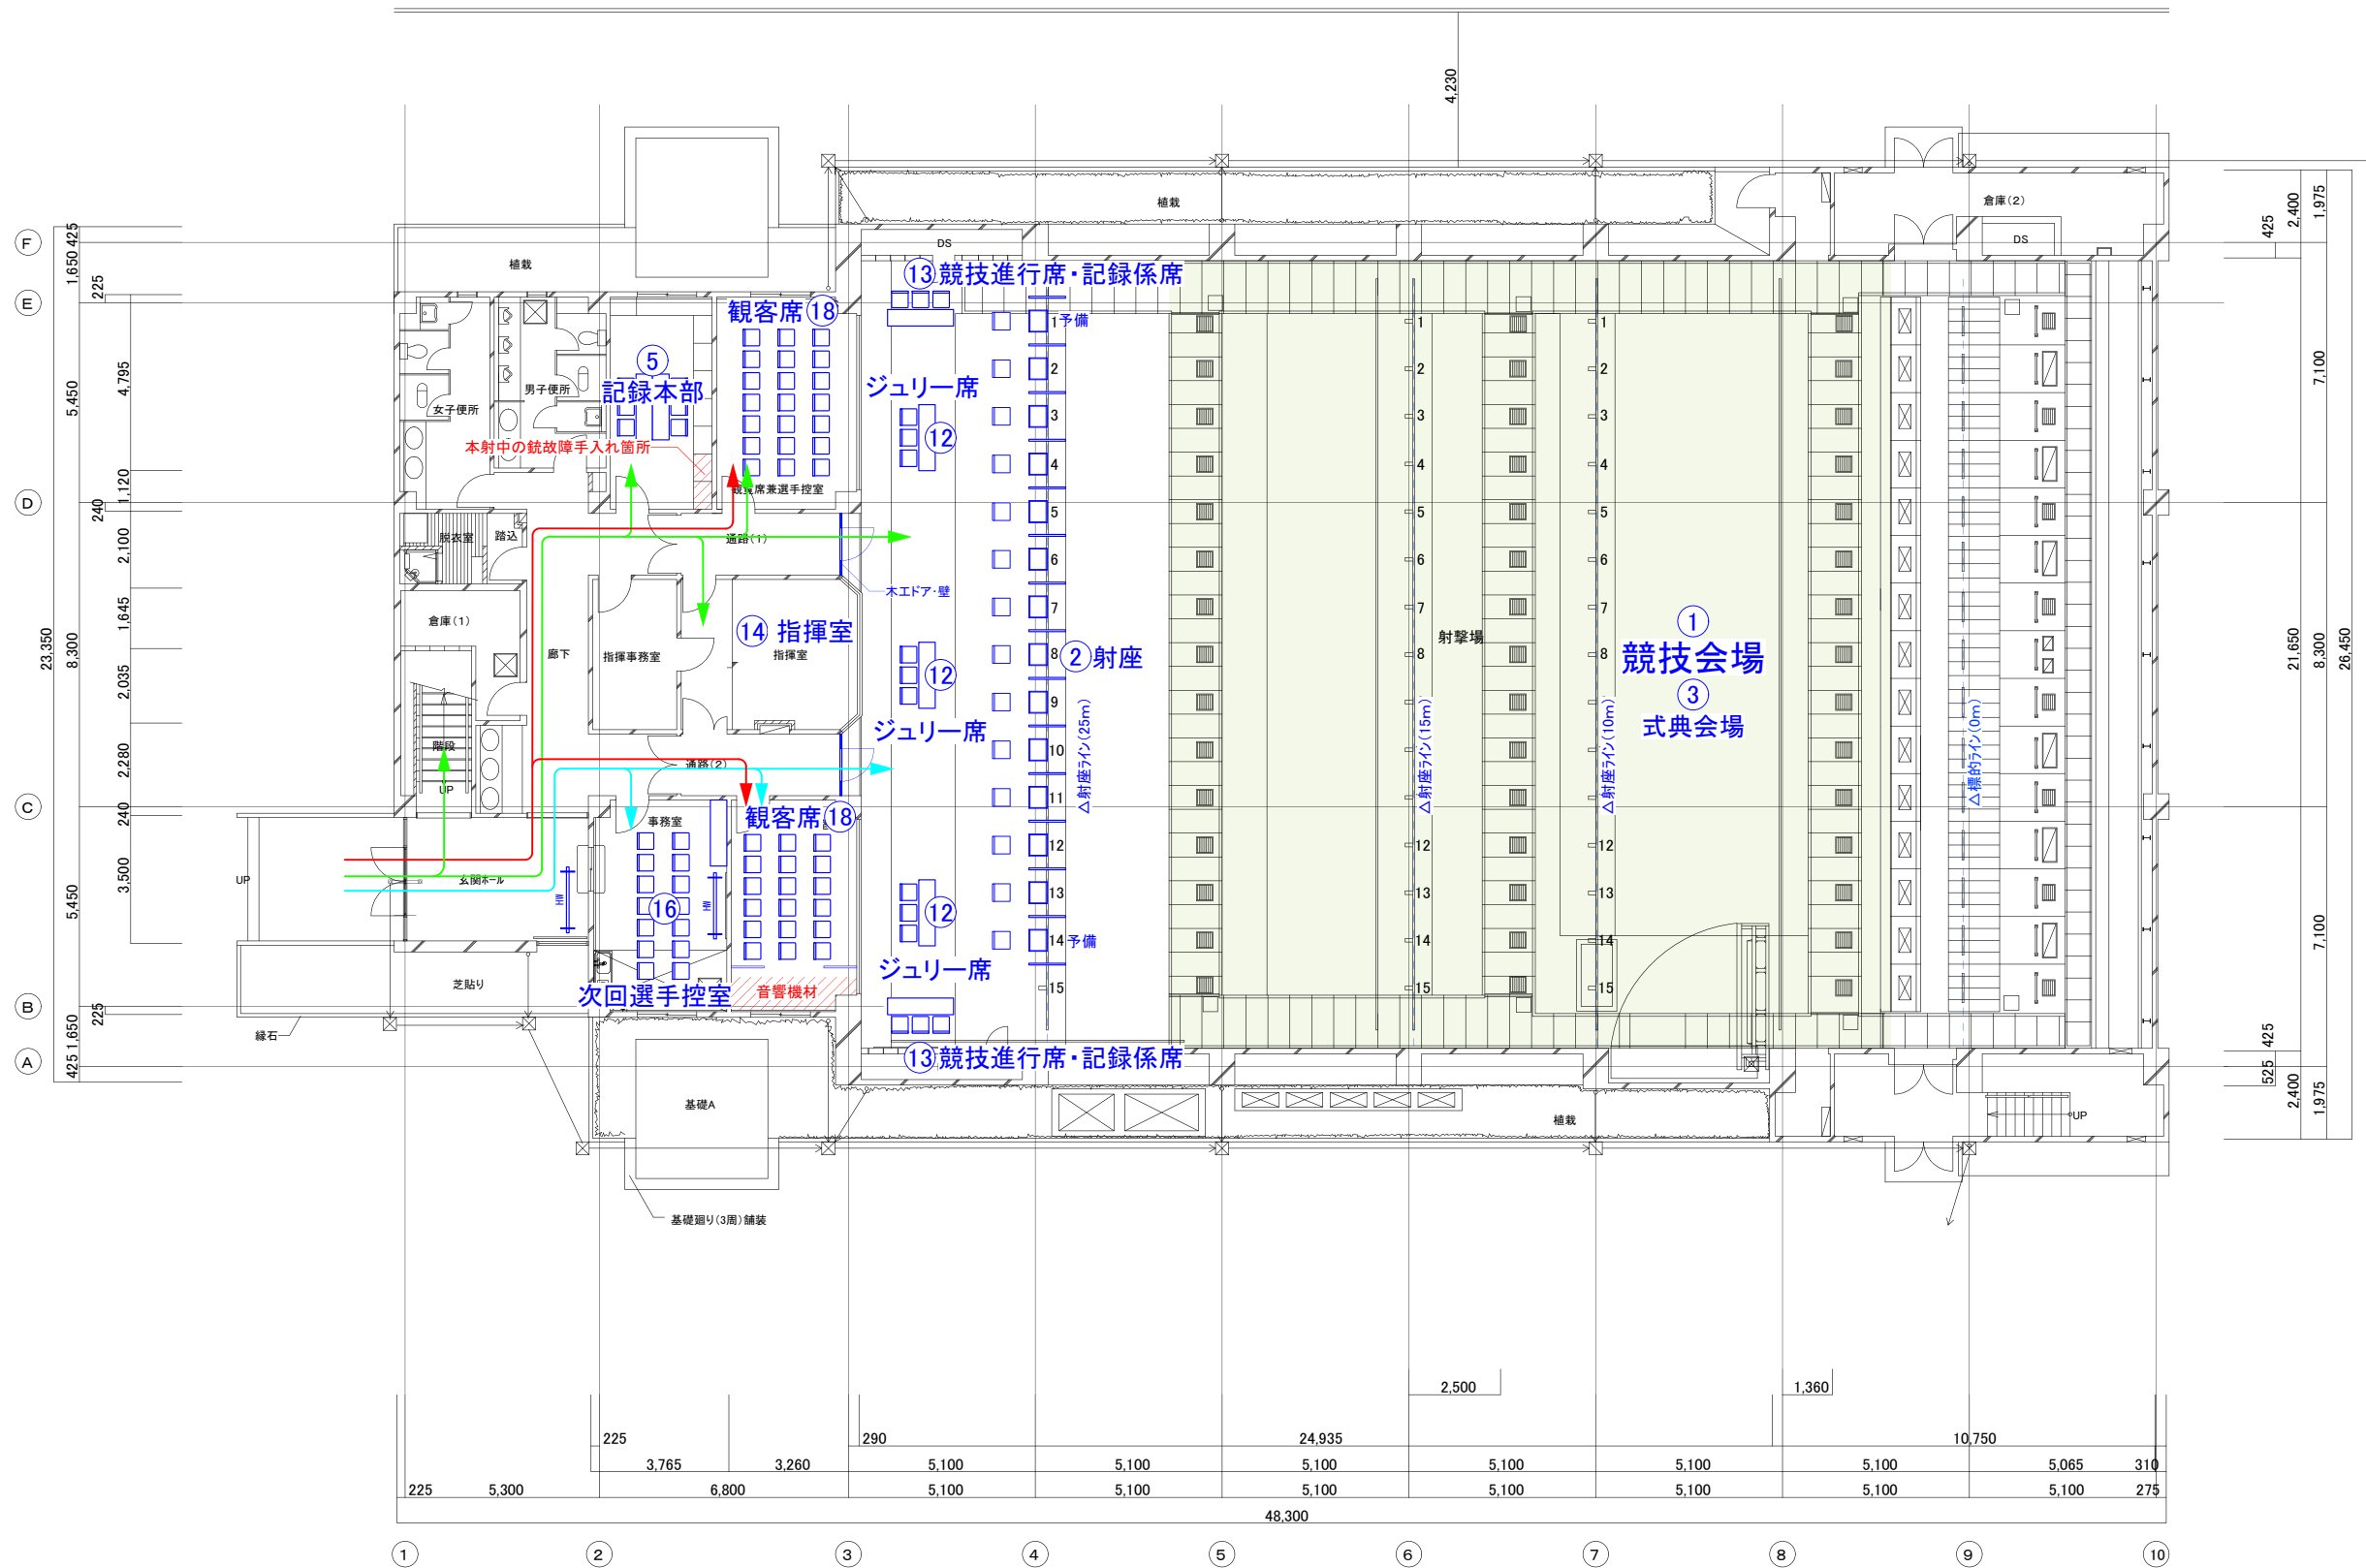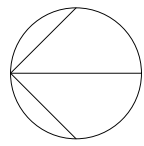


No.	【施設名称】
①	競技会場
②	射座
③	式典会場
④	実施本部
⑤	記録本部
⑥	ジュリー控室
⑦	競技会係員・競技会補助員控室
⑧	競技役員控室
⑨	来賓控室
⑩	救護所
⑪	銃器受渡し・一時保管所
⑫	ジュリー席
⑬	競技進行席・記録係席
⑭	指揮室
⑮	銃器手入れ室
⑯	次回選手控室
⑰	空撃ち練習所(体育館2階)
⑱	観客席(射撃場内)
⑲	銃器検査所
⑳	空撃ち練習所(体育館1階)
㉑	ドリンクコーナー
㉒	選手・監督控室
㉓	ビームピストル体験コーナー
㉔	観客席(体育館内)
㉕	休憩所
㉖	標的管理室
㉗	競技補助員控室
㉘	受付・案内所
㉙	会場案内図
㉚	成績掲示板
㉛	弁当引換所
㉜	ゴミ集積所
㉝	売店

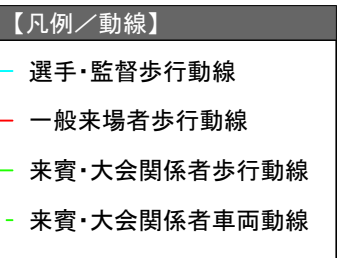

1階平面図 S:1/200

工事名称	SAGA2024 佐賀市 ライフル(25m)競技(本大会)		図面番号	04-03		
会場名称	佐賀県警察学校	縮尺	1/200	検印	担当	製図
図面名称	射撃場1階 平面図	発行	2024.03.02			

No.	【施設名称】
①	競技会場
②	射座
③	式典会場
④	実施本部
⑤	記録本部
⑥	ジュリー控室
⑦	競技会係員・競技会補助員控室
⑧	競技役員控室
⑨	来賓控室
⑩	救護所
⑪	銃器受渡し・一時保管所
⑫	ジュリー席
⑬	競技進行席・記録係席
⑭	指揮室
⑮	銃器手入れ室
⑯	次回選手控室
⑰	空撃ち練習所(体育館2階)
⑱	観客席(射撃場内)
⑲	銃器検査所
⑳	空撃ち練習所(体育館1階)
㉑	ドリンクコーナー
㉒	選手・監督控室
㉓	チームピストル体験コーナー
㉔	観客席(体育館内)
㉕	休憩所
㉖	標的管理室
㉗	競技補助員控室
㉘	受付・案内所
㉙	会場案内図
㉚	成績掲示板
㉛	弁当引換所
㉜	ゴミ集積所
㉝	売店

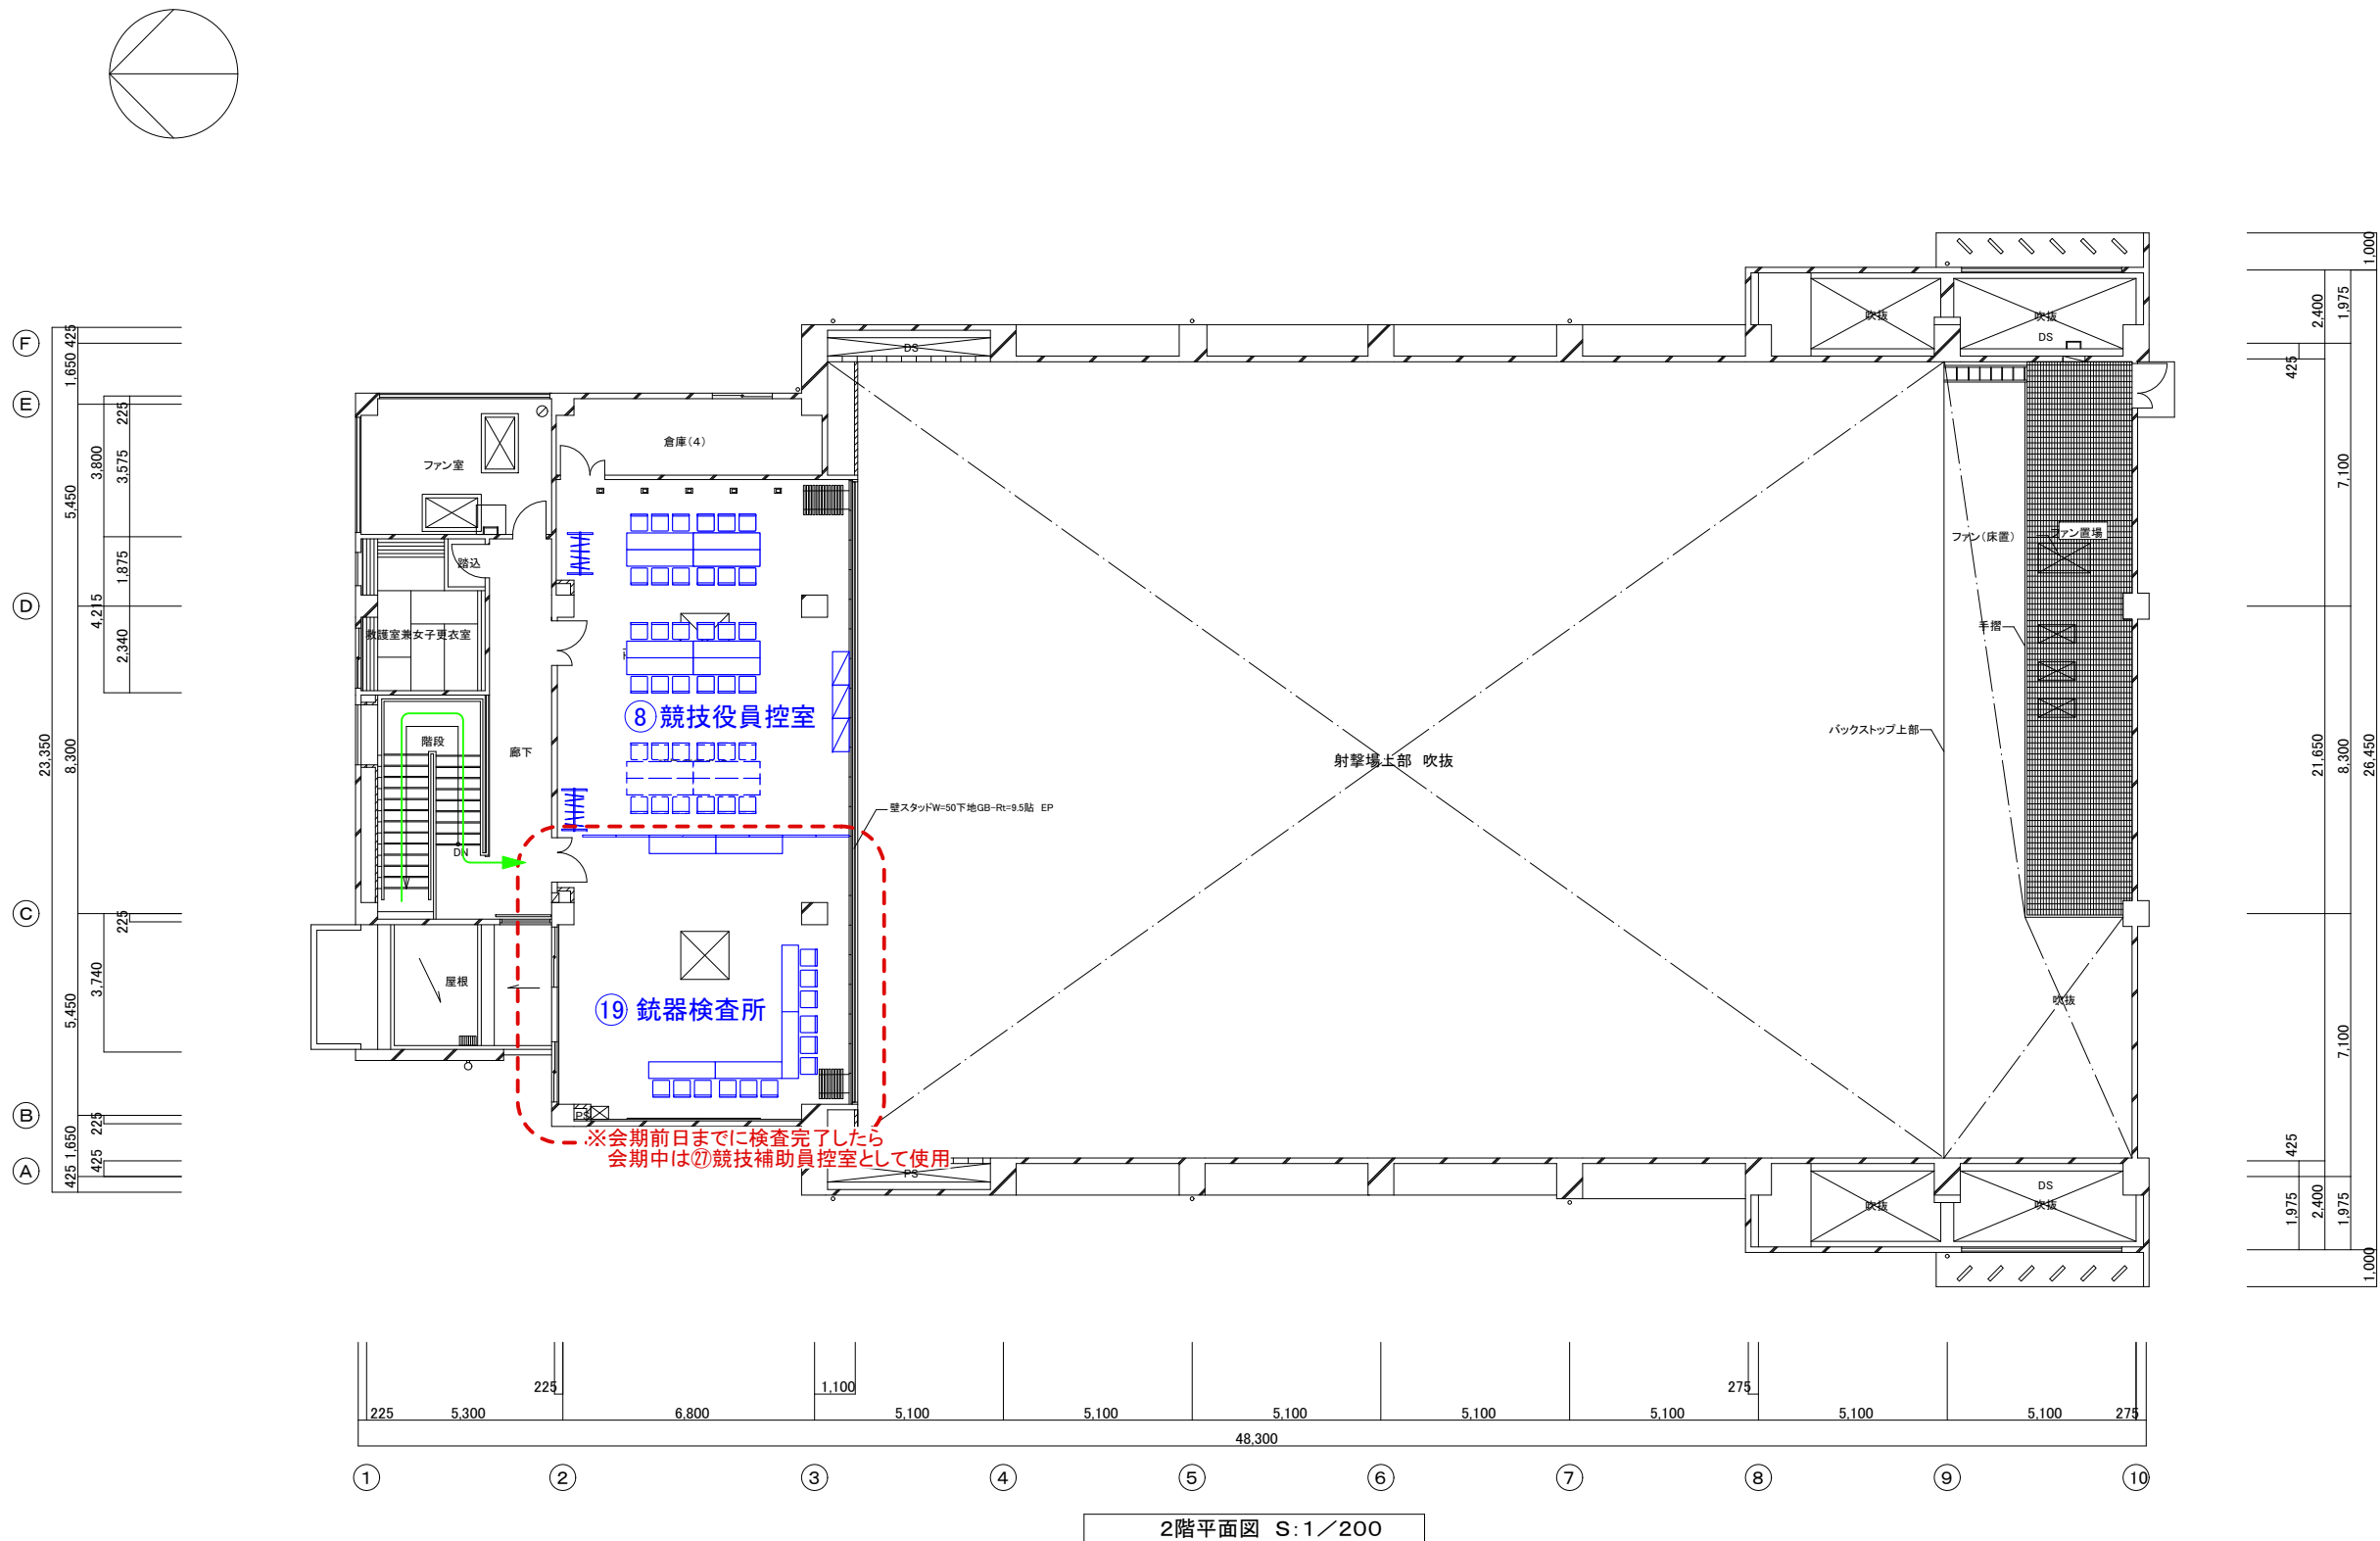


2階平面図 S:1/200

【凡例／動線】	
	選手・監督歩行動線
	一般来場者歩行動線
	来賓・大会関係者歩行動線
	来賓・大会関係者車両動線

※射撃場2Fのパイプスは警察学校既存備品を使用。

工事名称	SAGA2024 佐賀市 ライフル(25m)競技(本大会)		図面番号	04-04	
会場名称	佐賀県警察学校	縮尺	1/200	検印	担当
図面名称	射撃場2階 平面図	発行	2024.03.02	製図	

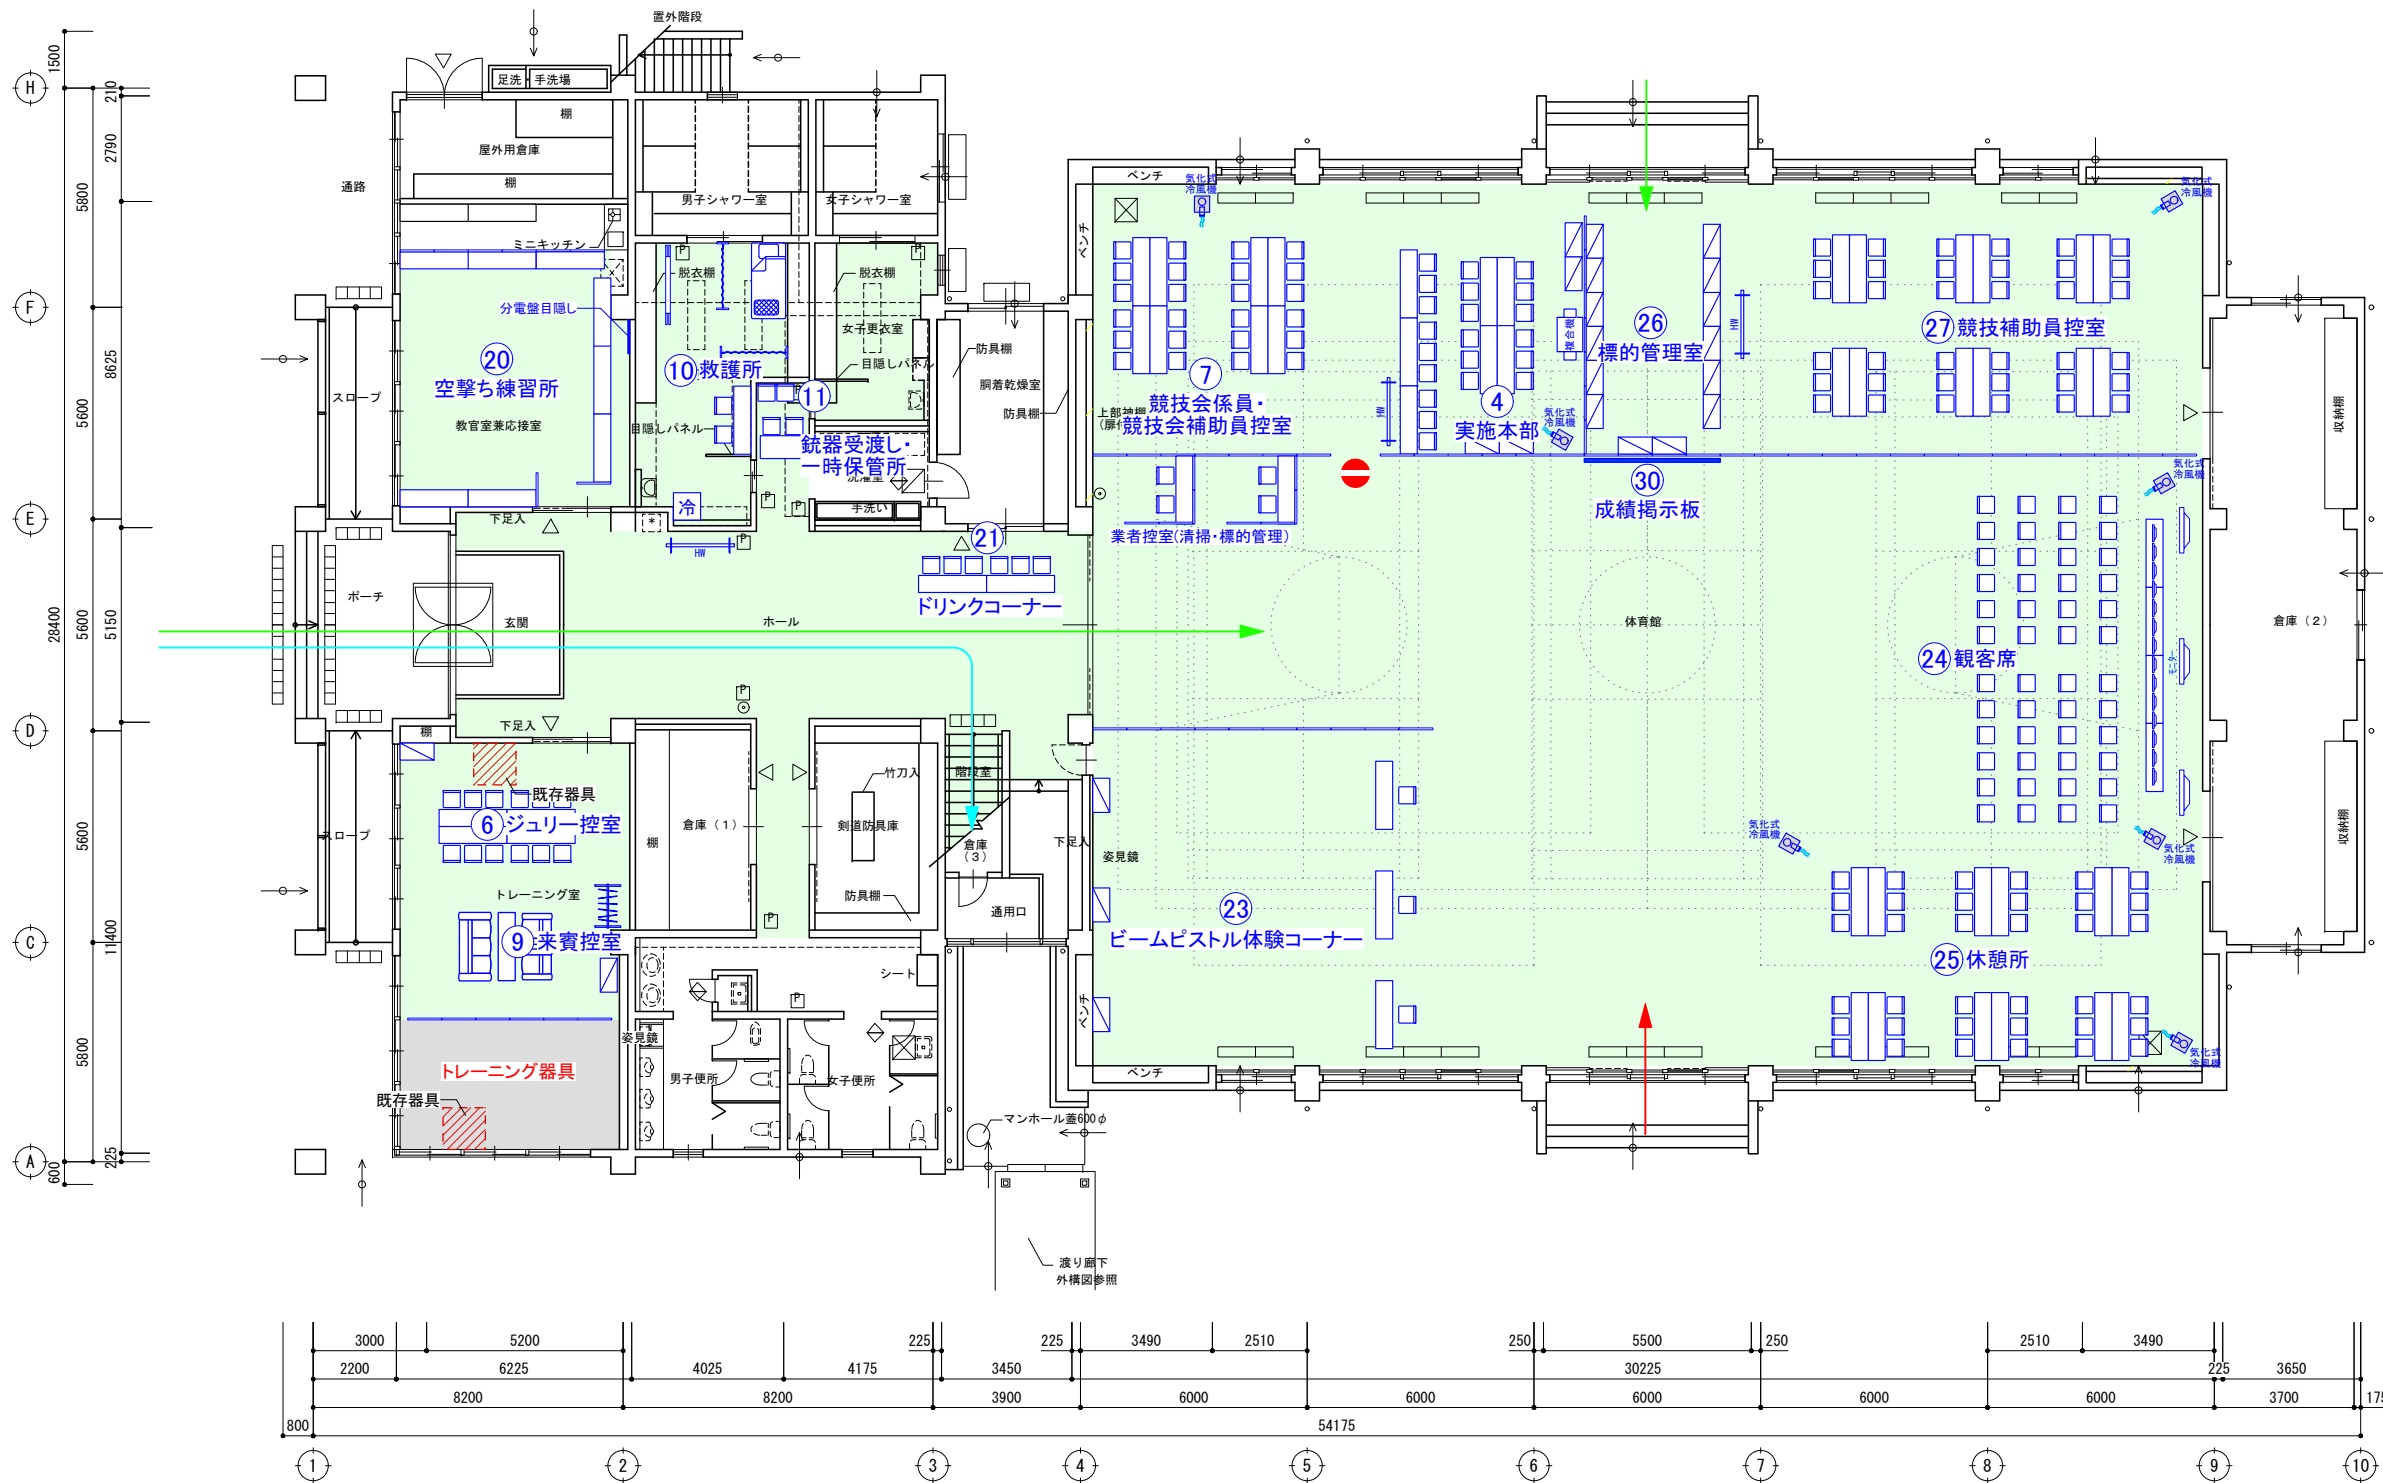

1階平面図 S:1/200


No.	【施設名称】
①	競技会場
②	射座
③	式典会場
④	実施本部
⑤	記録本部
⑥	ジュリー控室
⑦	競技会係員・競技会補助員控室
⑧	競技役員控室
⑨	来賓控室
⑩	救護所
⑪	銃器受渡し・一時保管所
⑫	ジュリー席
⑬	競技進行席・記録係席
⑭	指揮室
⑮	銃器手入れ室
⑯	次回選手控室
⑰	空撃ち練習所(体育館2階)
⑱	観客席(射撃場内)
⑲	銃器検査所
⑳	空撃ち練習所(体育館1階)
㉑	ドリンクコーナー
㉒	選手・監督控室
㉓	ビームピストル体験コーナー
㉔	観客席(体育館内)
㉕	休憩所
㉖	標的管理室
㉗	競技補助員控室
㉘	受付・案内所
㉙	会場案内図
㉚	成績掲示板
㉛	弁当引換所
㉜	ゴミ集積所
㉝	売店

【凡例／動線】

- 選手・監督歩行動線 (Blue arrow)
- 一般来場者歩行動線 (Red arrow)
- 来賓・大会関係者歩行動線 (Green arrow)
- 来賓・大会関係者車両動線 (Green dashed arrow)

床養生(≒1000㎡)

工事名称	SAGA2024 佐賀市 ライフル(25m)競技(本大会)			図面番号	04-05		
会場名称	佐賀県警察学校	縮尺	1/200 (A3)	検印	担当	製図	
図面名称	体育館1階 平面図	発行	2024.03.02				

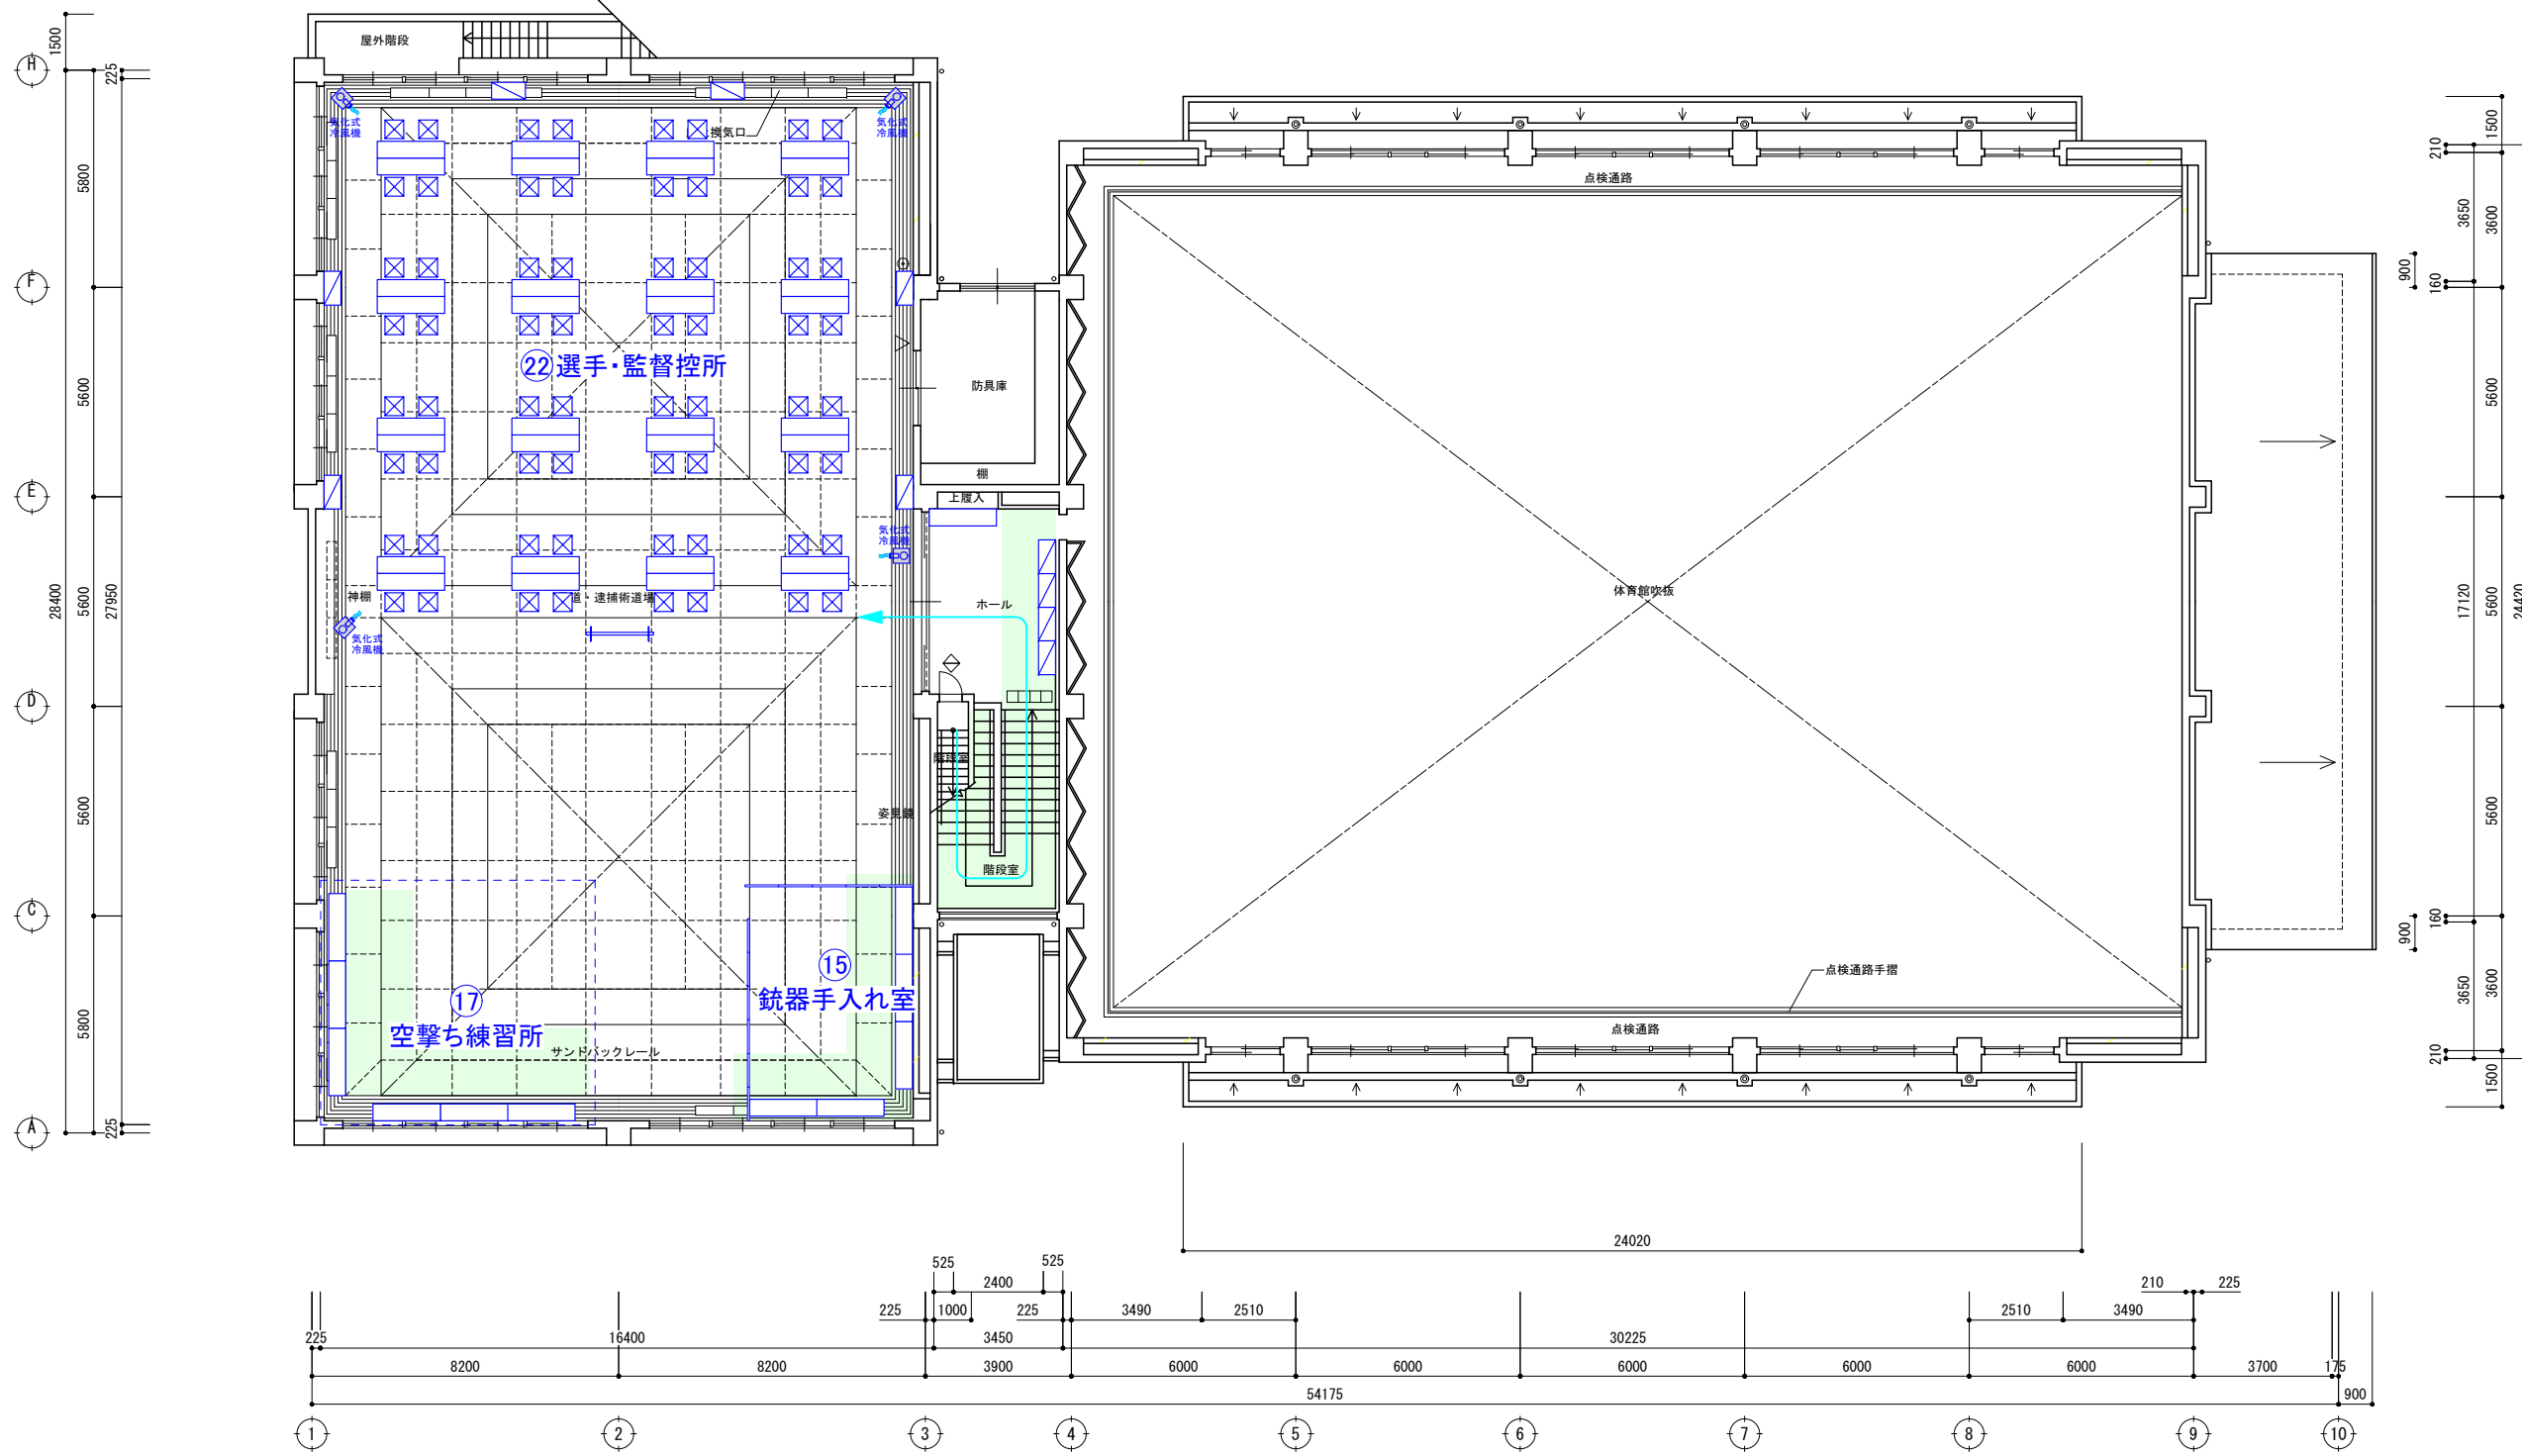

No.	【施設名称】
①	競技会場
②	射座
③	式典会場
④	実施本部
⑤	記録本部
⑥	ジュリー控室
⑦	競技会係員・競技会補助員控室
⑧	競技役員控室
⑨	来賓控室
⑩	救護所
⑪	銃器受渡し・一時保管所
⑫	ジュリー席
⑬	競技進行席・記録係席
⑭	指揮室
⑮	銃器手入れ室
⑯	次回選手控室
⑰	空撃ち練習所(体育館2階)
⑱	観客席(射撃場内)
⑲	銃器検査所
⑳	空撃ち練習所(体育館1階)
㉑	ドリンクコーナー
㉒	選手・監督控所
㉓	ビームピストル体験コーナー
㉔	観客席(体育館内)
㉕	休憩所
㉖	標的管理室
㉗	競技補助員控室
㉘	受付・案内所
㉙	会場案内図
㉚	成績掲示板
㉛	弁当引換所
㉜	ゴミ集積所
㉝	売店

2階平面図 S: 1/200

【凡例／動線】

- 選手・監督歩行動線 (Blue arrow)
- 一般来場者歩行動線 (Red arrow)
- 来賓・大会関係者歩行動線 (Green arrow)
- 来賓・大会関係者車両動線 (Dashed green arrow)

床養生 (≒60㎡) (Green shaded area)

工事名称	SAGA2024 佐賀市 ライフル(25m)競技(本大会)		図面番号	04-06	
会場名称	佐賀県警察学校	縮尺	1/200	検印	担当
図面名称	体育館2階 平面図	発行	2024.03.02	製図	