




●ウエイトタイプ

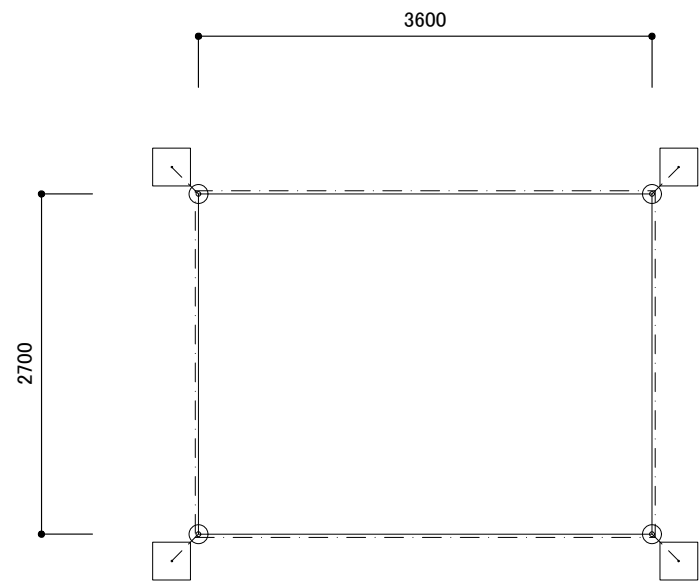


平面図

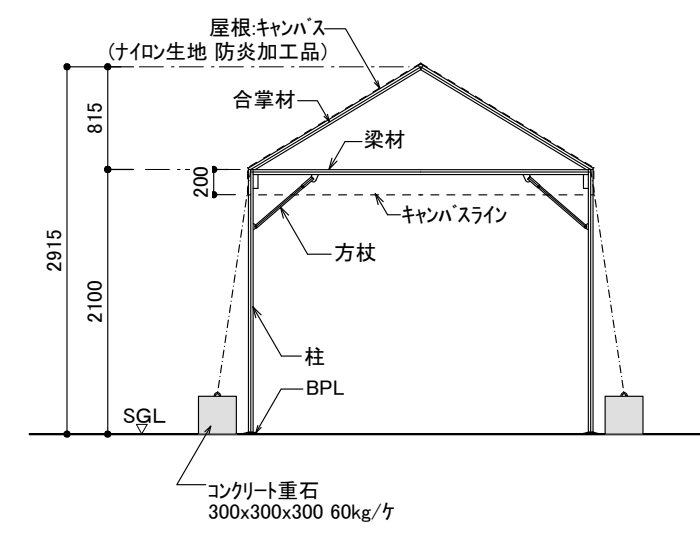

断面図

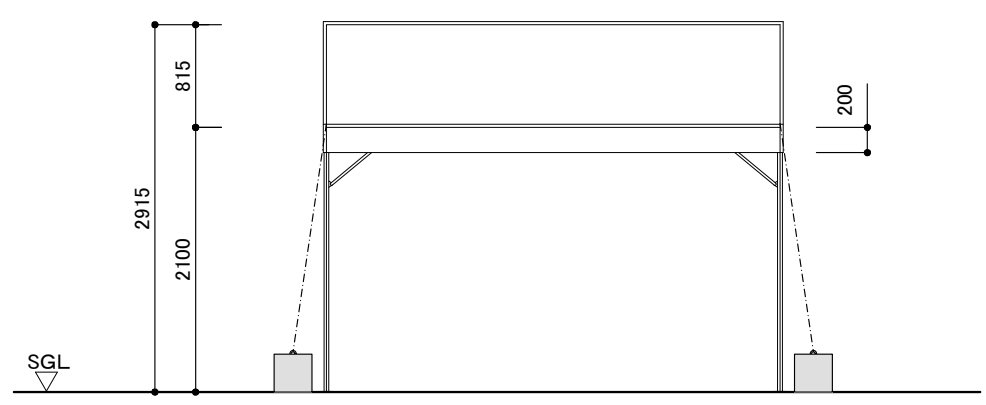


正面図

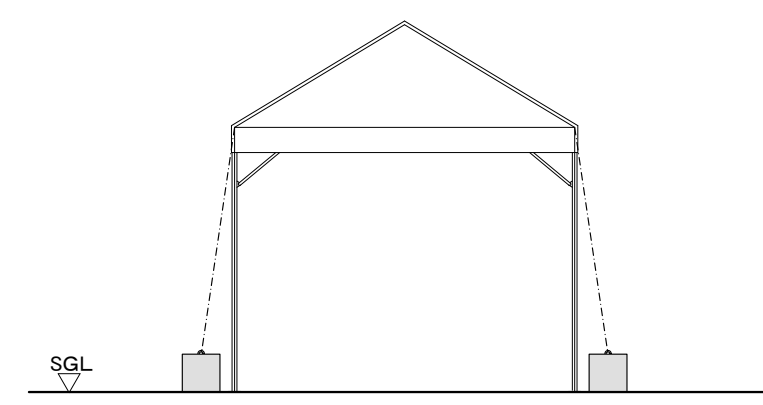


側面図

工事名称 SAGA2024 佐賀市 ライフル(25m)競技(本大会)		図面番号 仮設01-01	
会場名称 佐賀県警察学校	縮尺 1/60 (A3)	検印	担当
図面名称 パイプテント 1.5k × 2k【2700 × 3600】	発行 2024.02.20		製図


●ウエイトタイプ

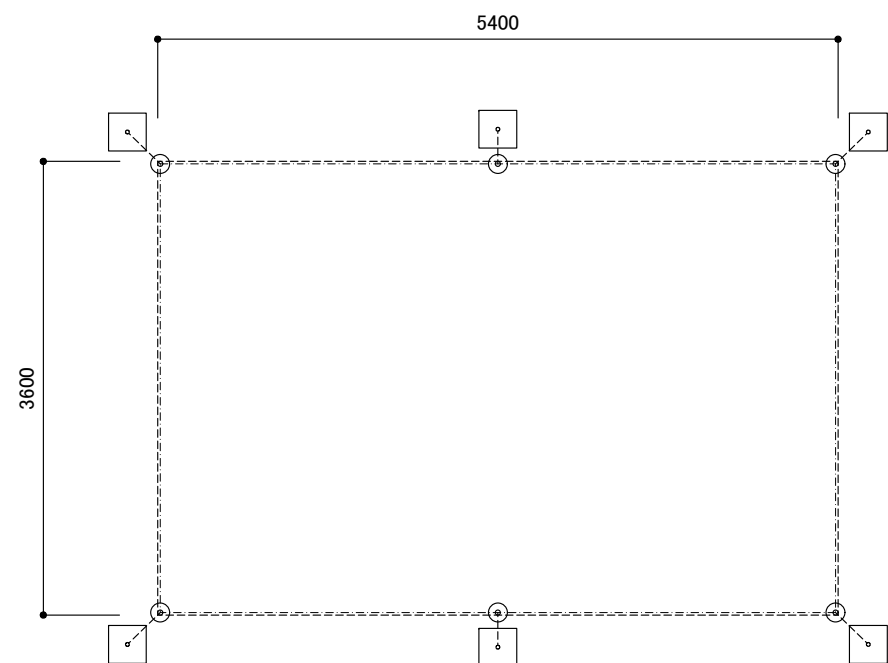


平面図

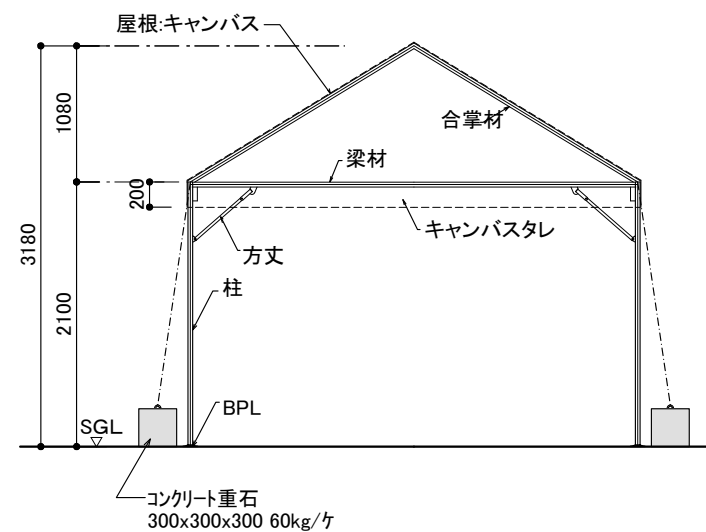

断面図

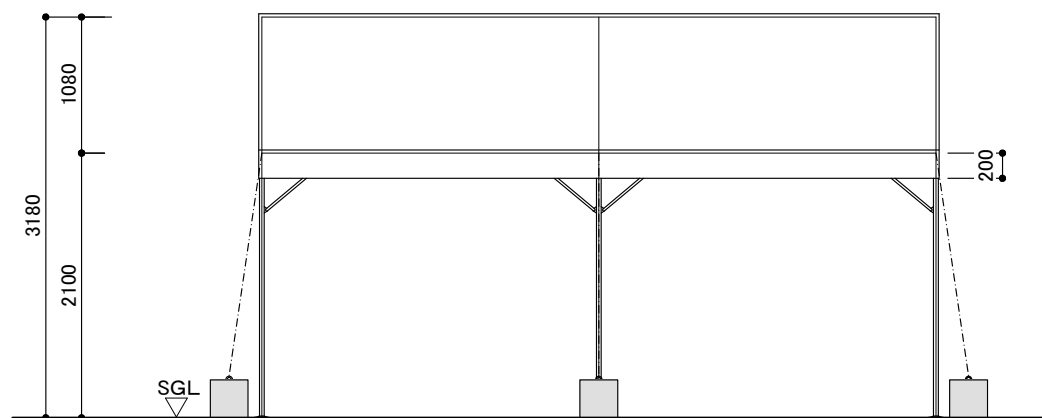


正面図

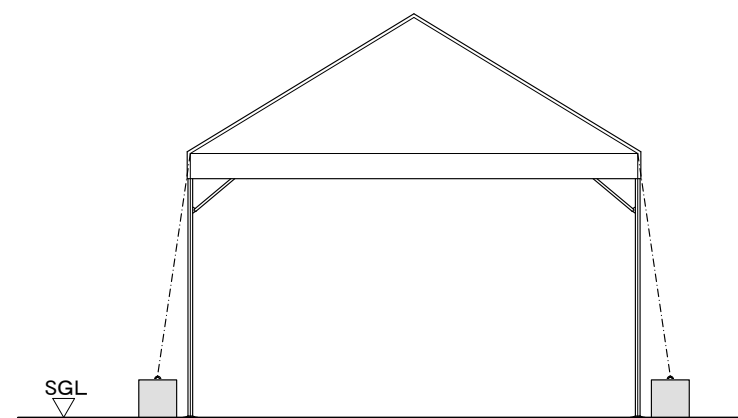


側面図

工事名称	SAGA2024 佐賀市 ライフル(25m)競技(本大会)		図面番号	仮設01-02		
会場名称	佐賀県警察学校	縮尺	1/60	検印	担当	製図
図面名称	パイプテント 2k×3k【3600×5400】	発行	2024.02.20			


●ウエイトタイプ

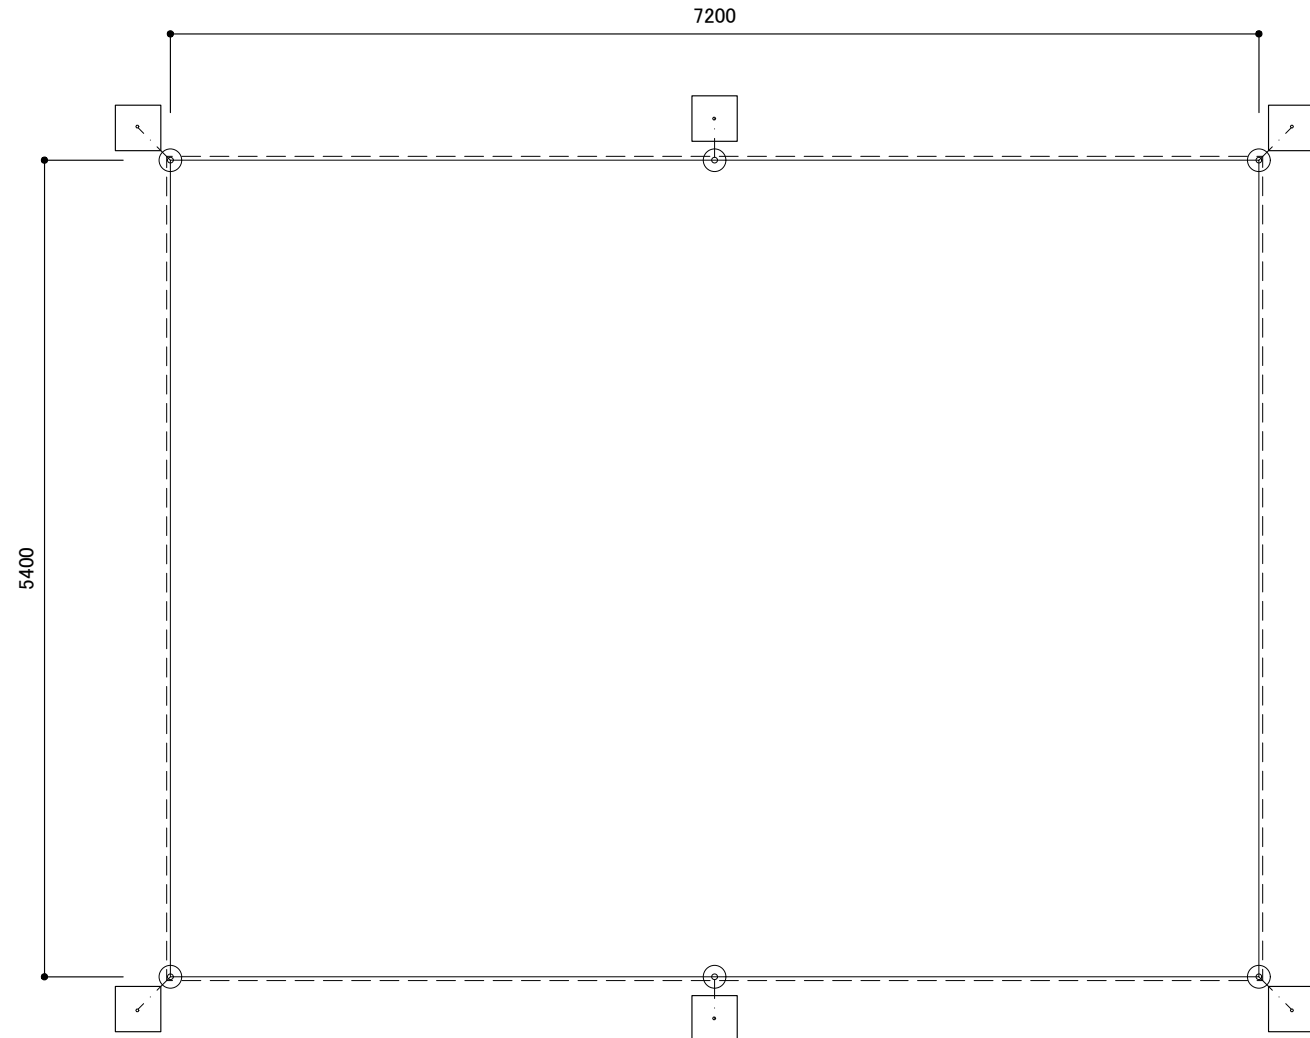


平面図

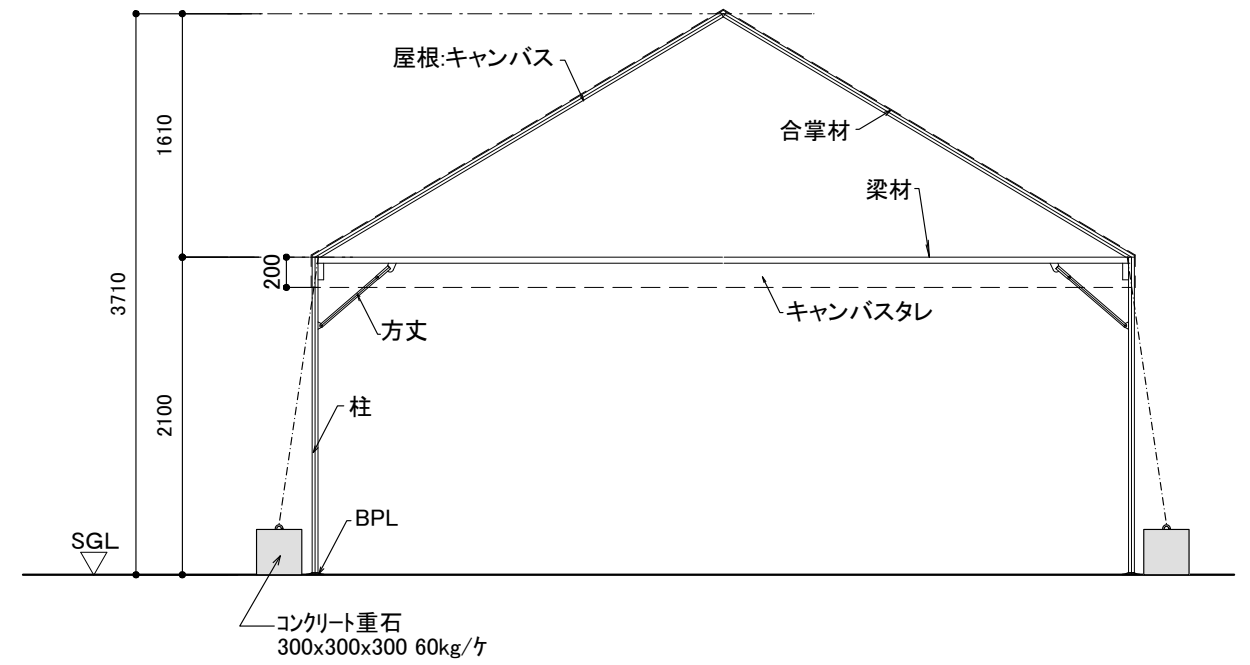

断面図

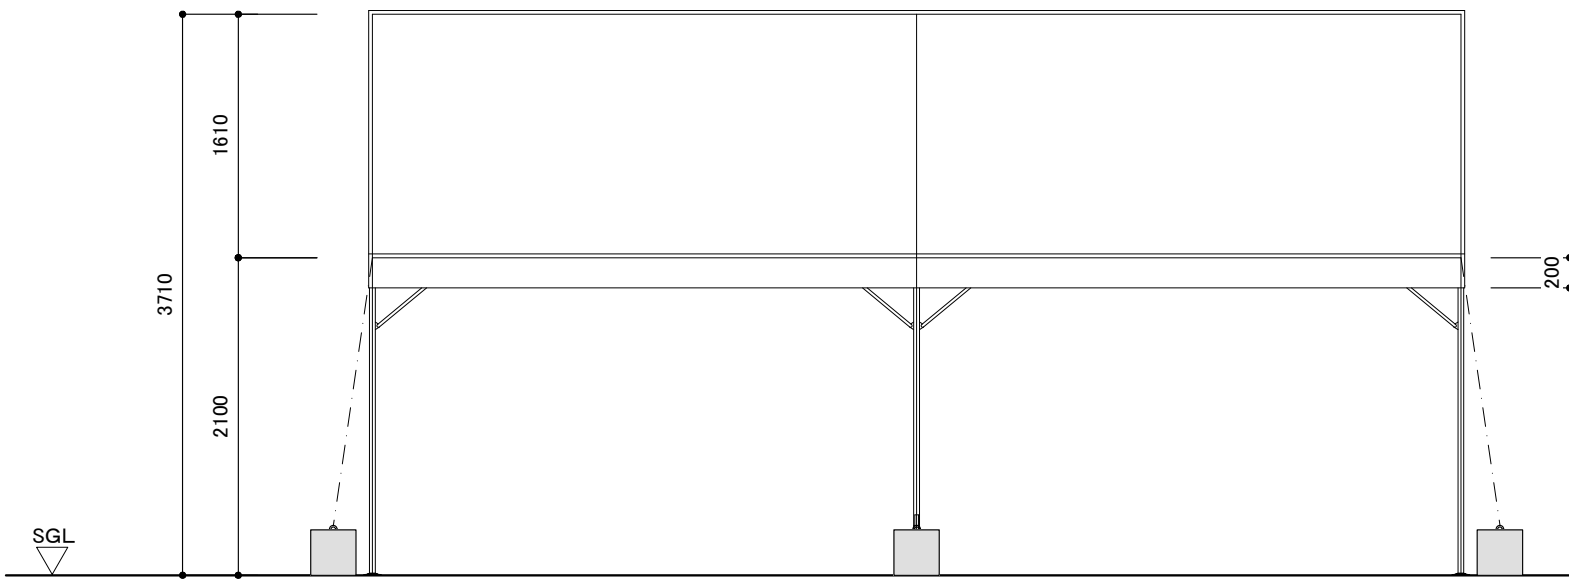


正面図

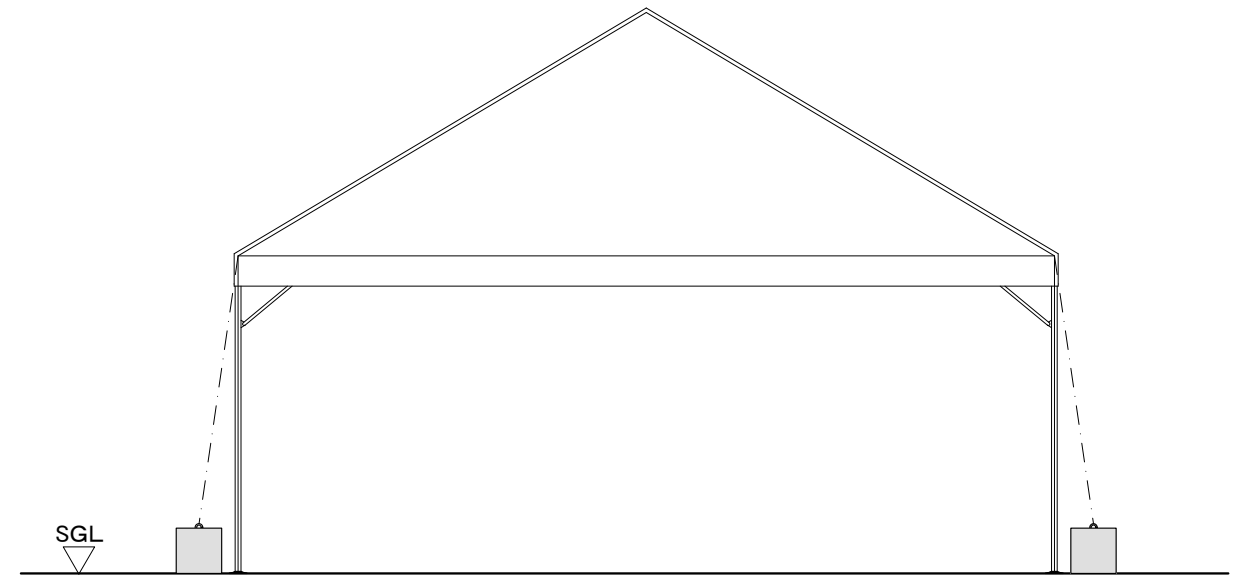


側面図

工事名称	SAGA2024 佐賀市 ライフル(25m)競技(本大会)		図面番号	仮設01-03		
会場名称	佐賀県警察学校	縮尺	1/60	検印	担当	製図
図面名称	パイプテント 3k x 4k【5400 x 7200】	発行	2024.02.20			


●ウエイトタイプ

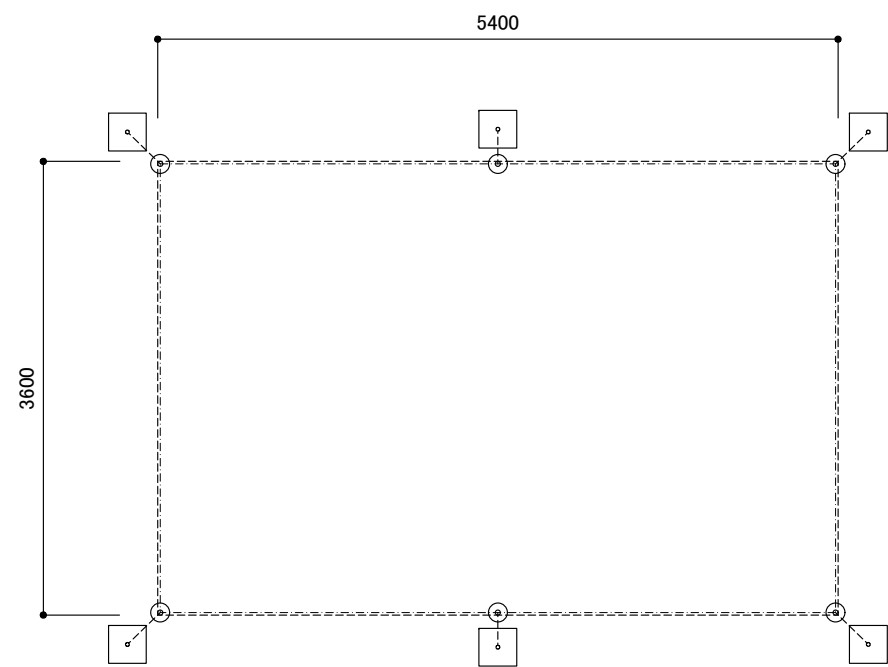


平面図

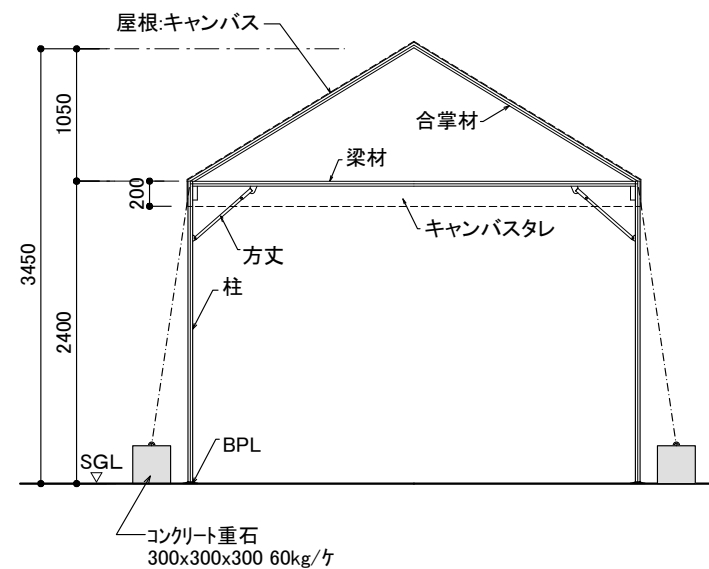

断面図

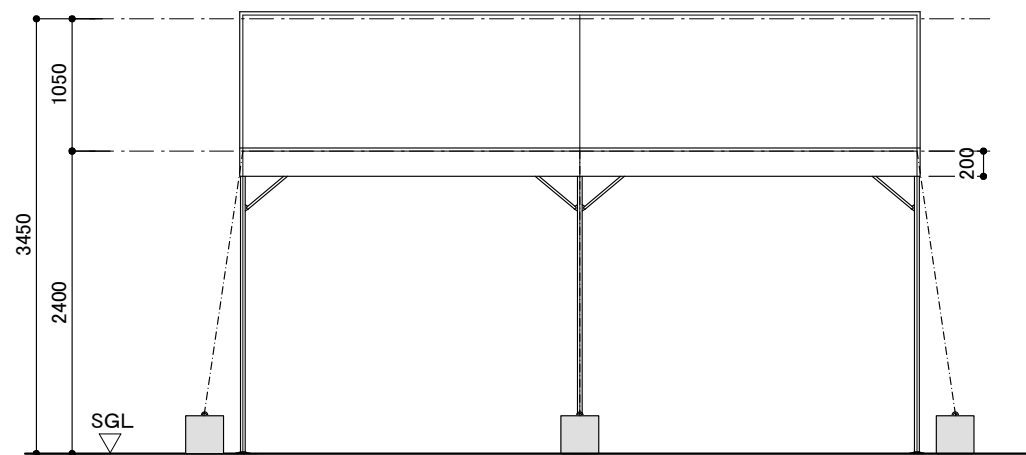


正面図

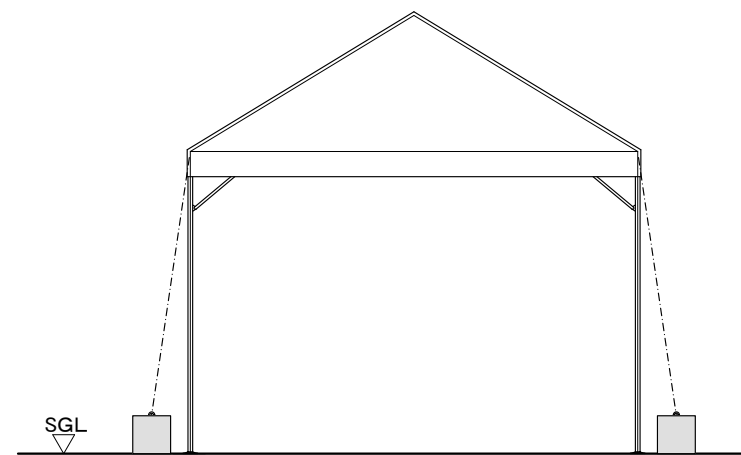


側面図

工事名称	SAGA2024 佐賀市 ライフル(25m)競技(本大会)		図面番号	仮設01-06		
会場名称	佐賀県警察学校	縮尺	1/60	検印	担当	製図
図面名称	パイプテント高張 2k×3k【3600×5400】	発行	2024.02.16			


●ウエイトタイプ

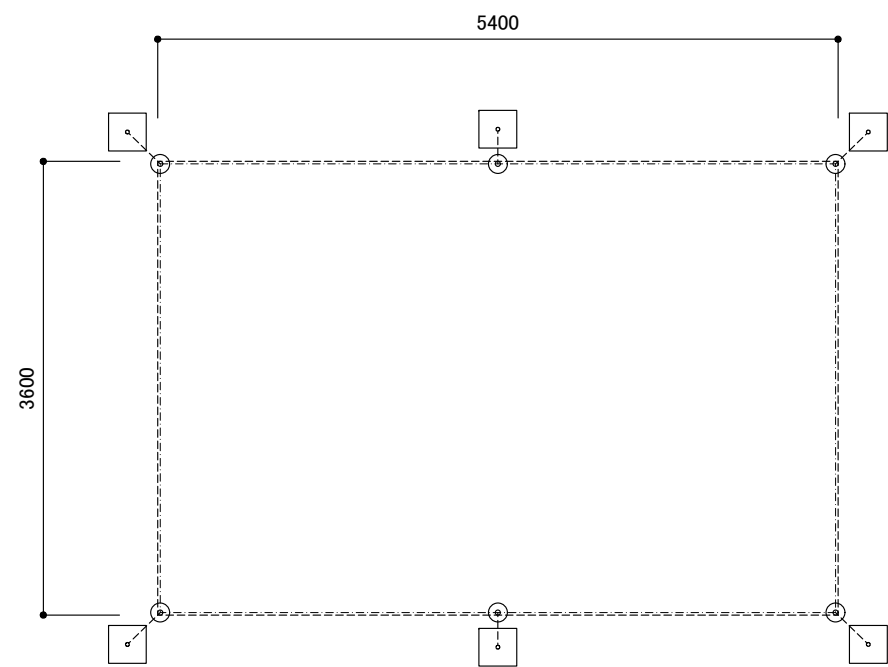


平面図

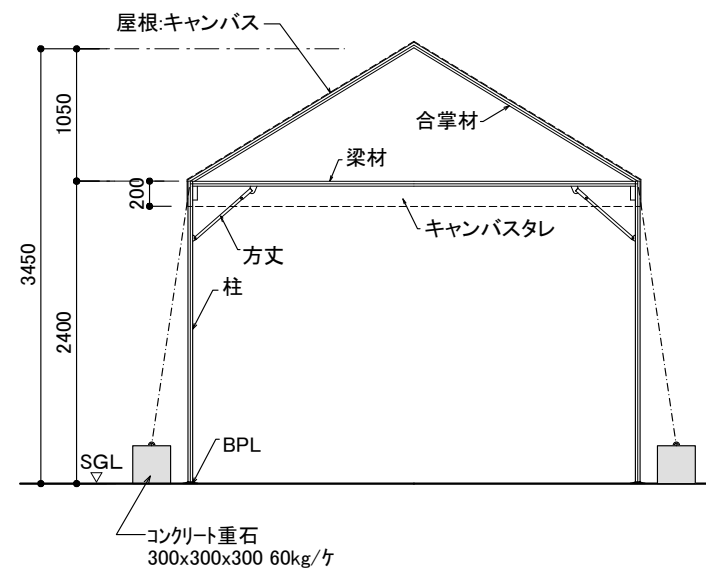

断面図

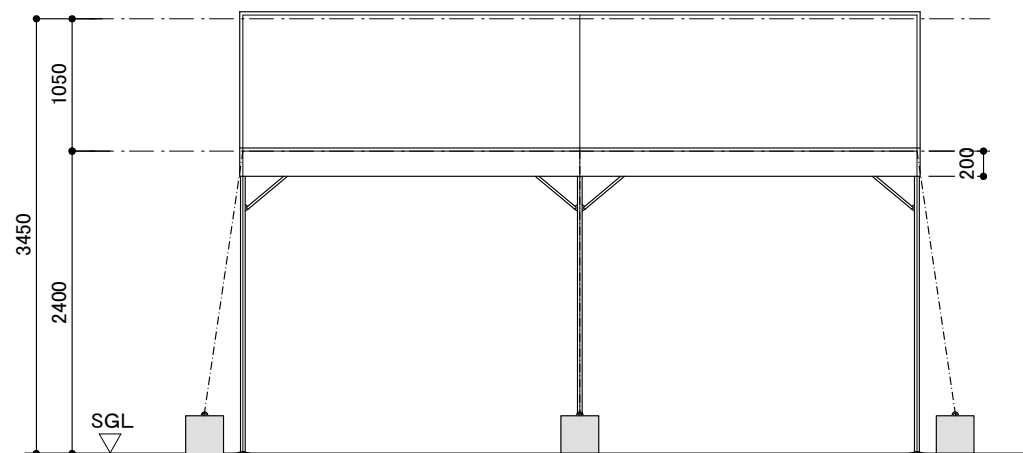





正面図

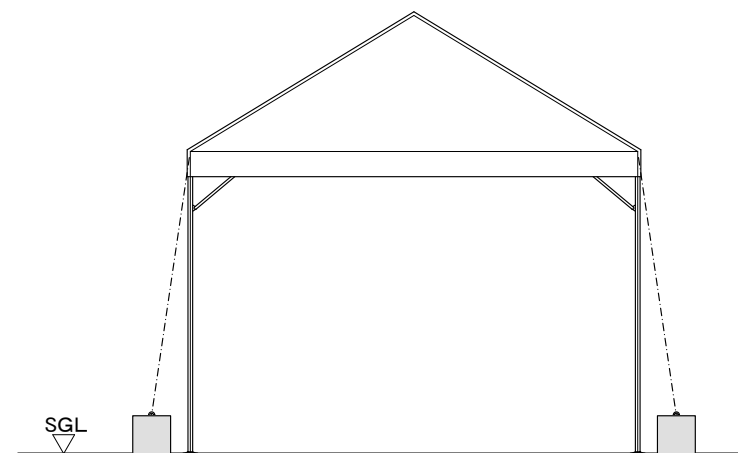

側面図

工事名称 SAGA2024 佐賀市 ライフル(25m)競技(本大会)		図面番号 仮設01-06	
会場名称 佐賀県警察学校	縮尺 1/60 (A3)	検印	担当
図面名称 パイプテント高張 2k×3k【3600×5400】	発行 2024.02.16		


射撃台 S=1/10

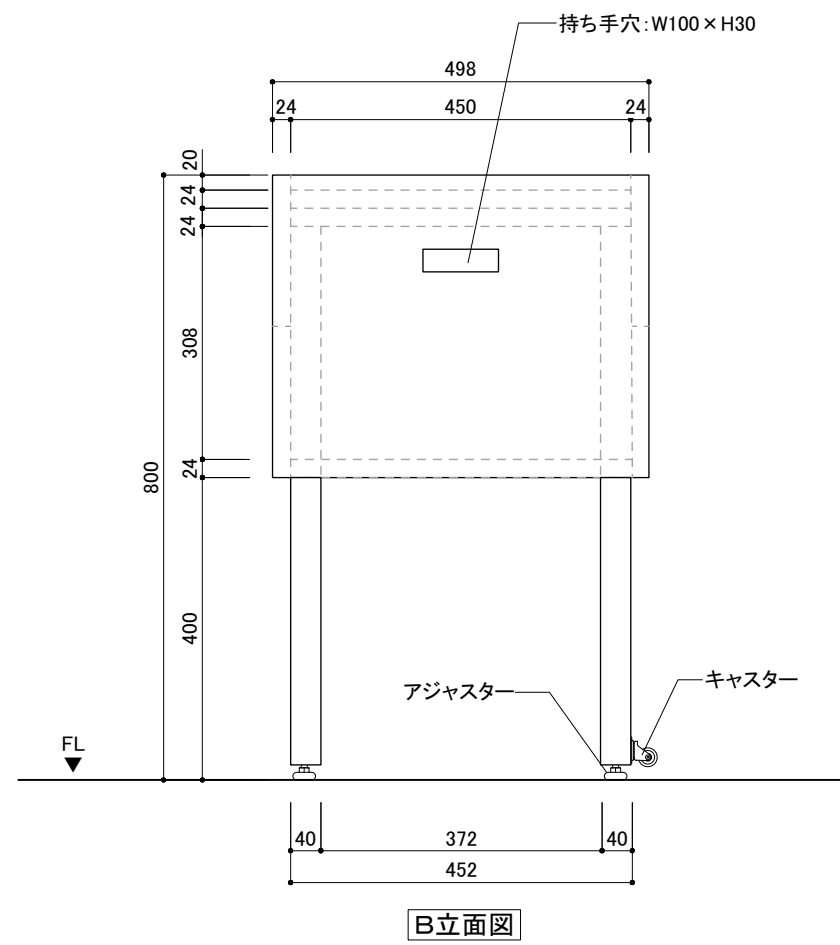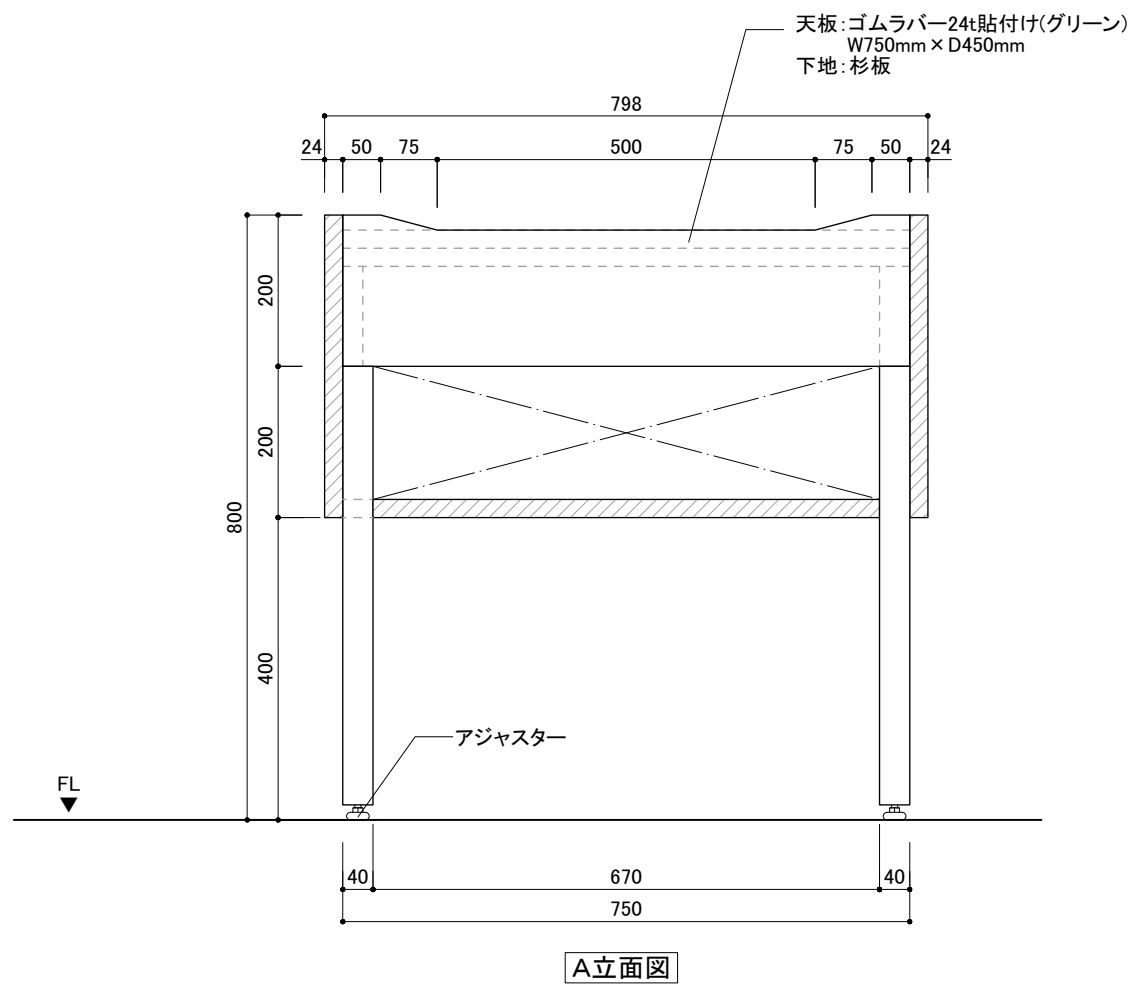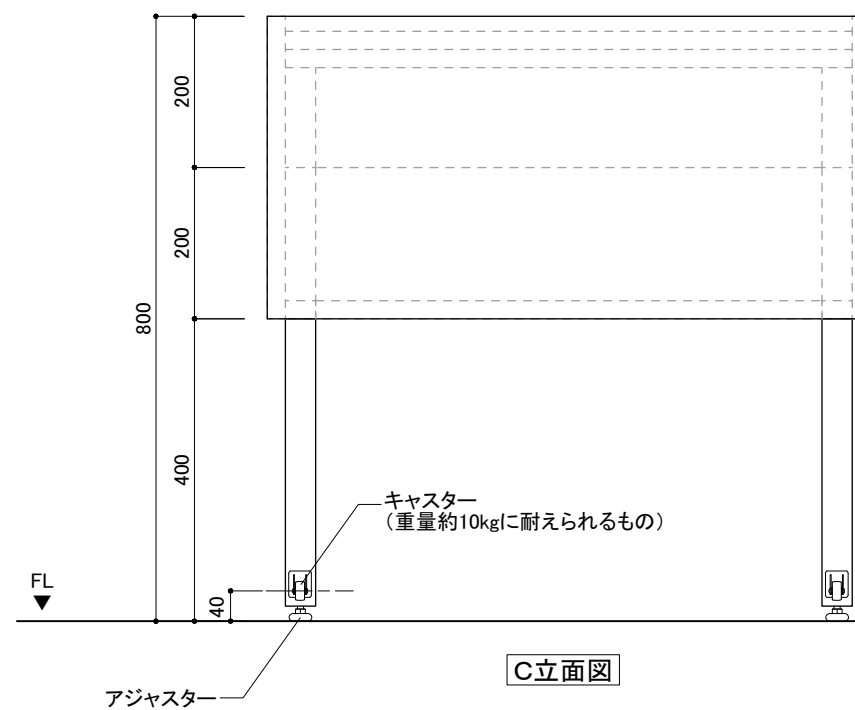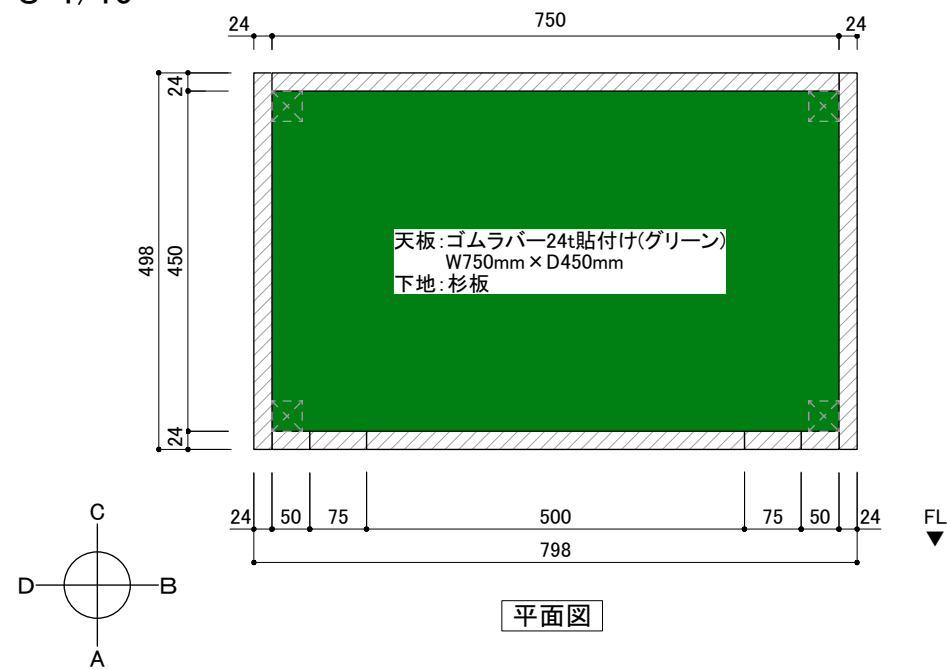


工事名称	SAGA2024 佐賀市 ライフル(25m)競技(本大会)		図面番号	仮設02-01		
会場名称	佐賀県警察学校	縮尺	S=1/10 (A3)	検印	担当	製図
図面名称	射撃台	発行	2024.02.29			

遮蔽板


S=1/15

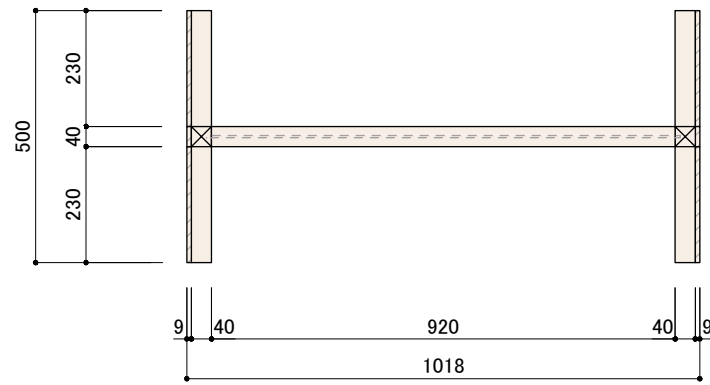

平面図

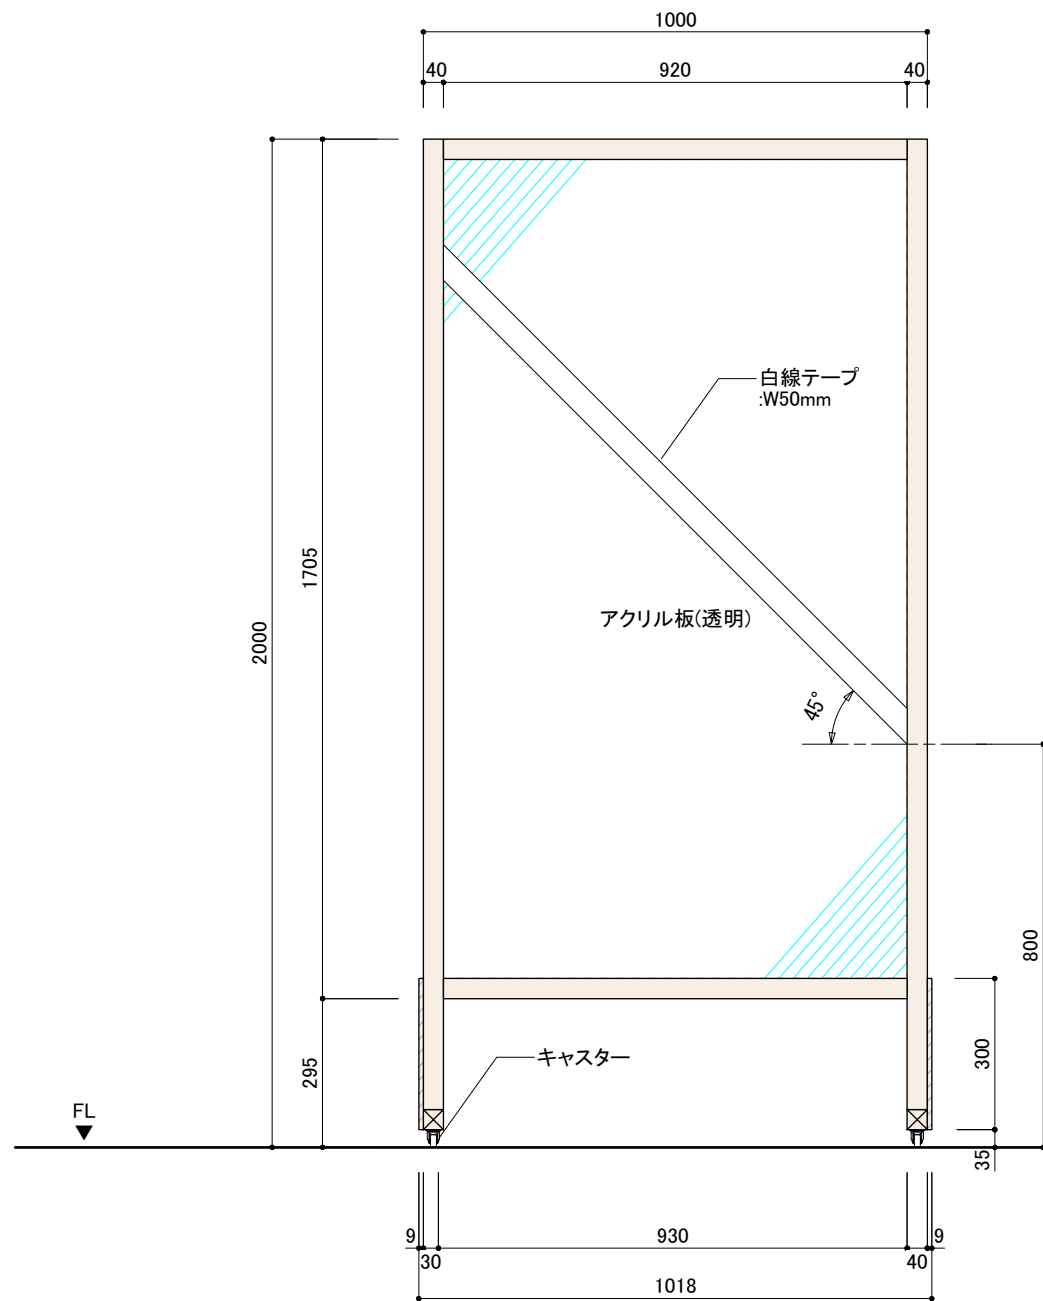


正面図

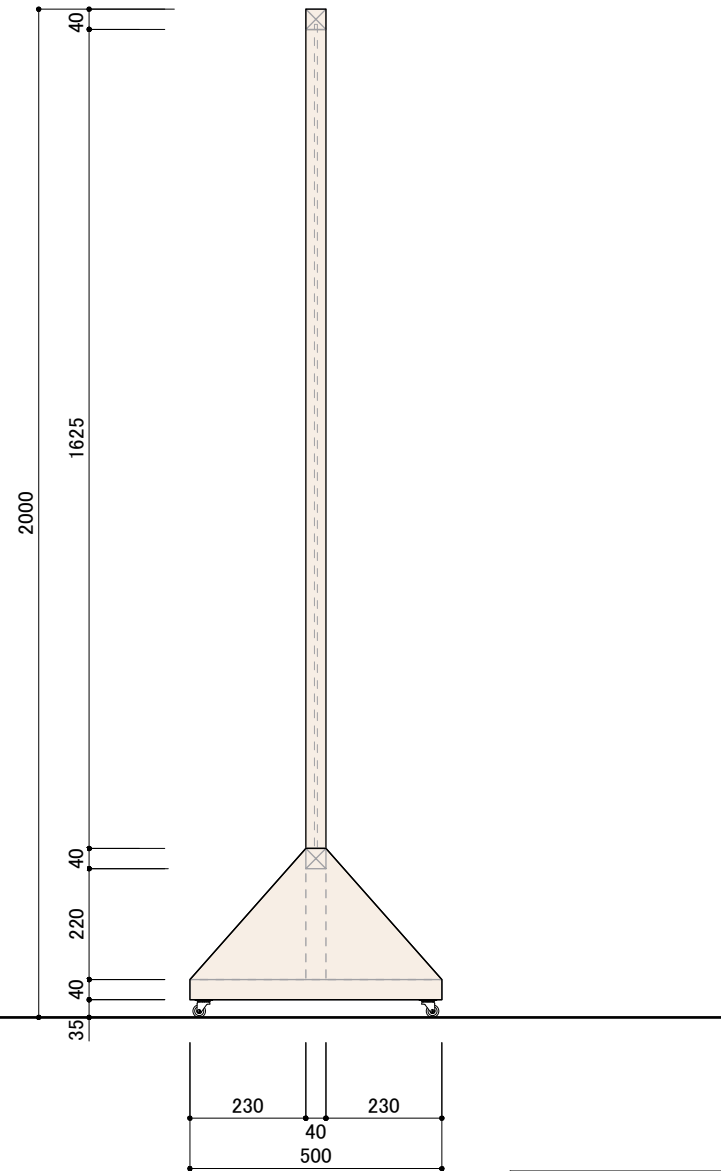


側面図

工事名称 SAGA2024 佐賀市 ライフル(25m)競技(本大会)		図面番号 仮設02-02		
会場名称 佐賀県警察学校	縮尺 S=1/15 (A3)	検印	担当	製図
図面名称 遮蔽板	発行 2024.02.29			

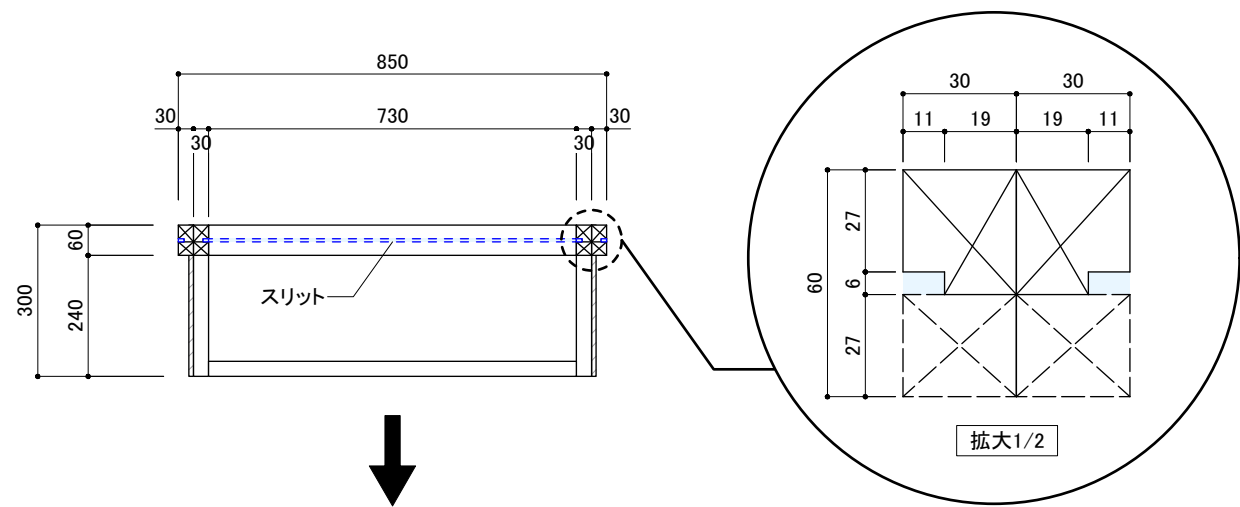


射台


平面図

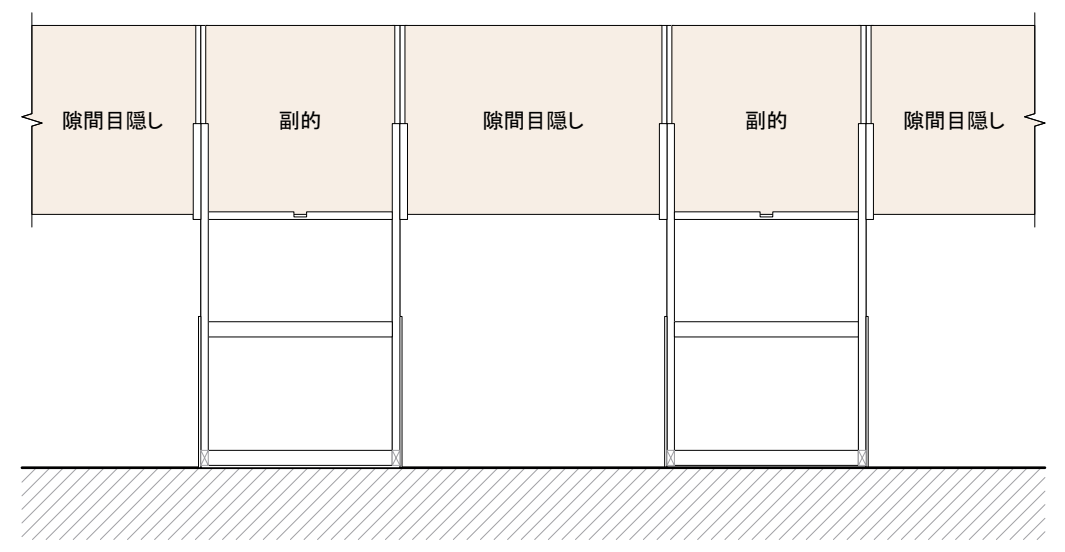

設置イメージ

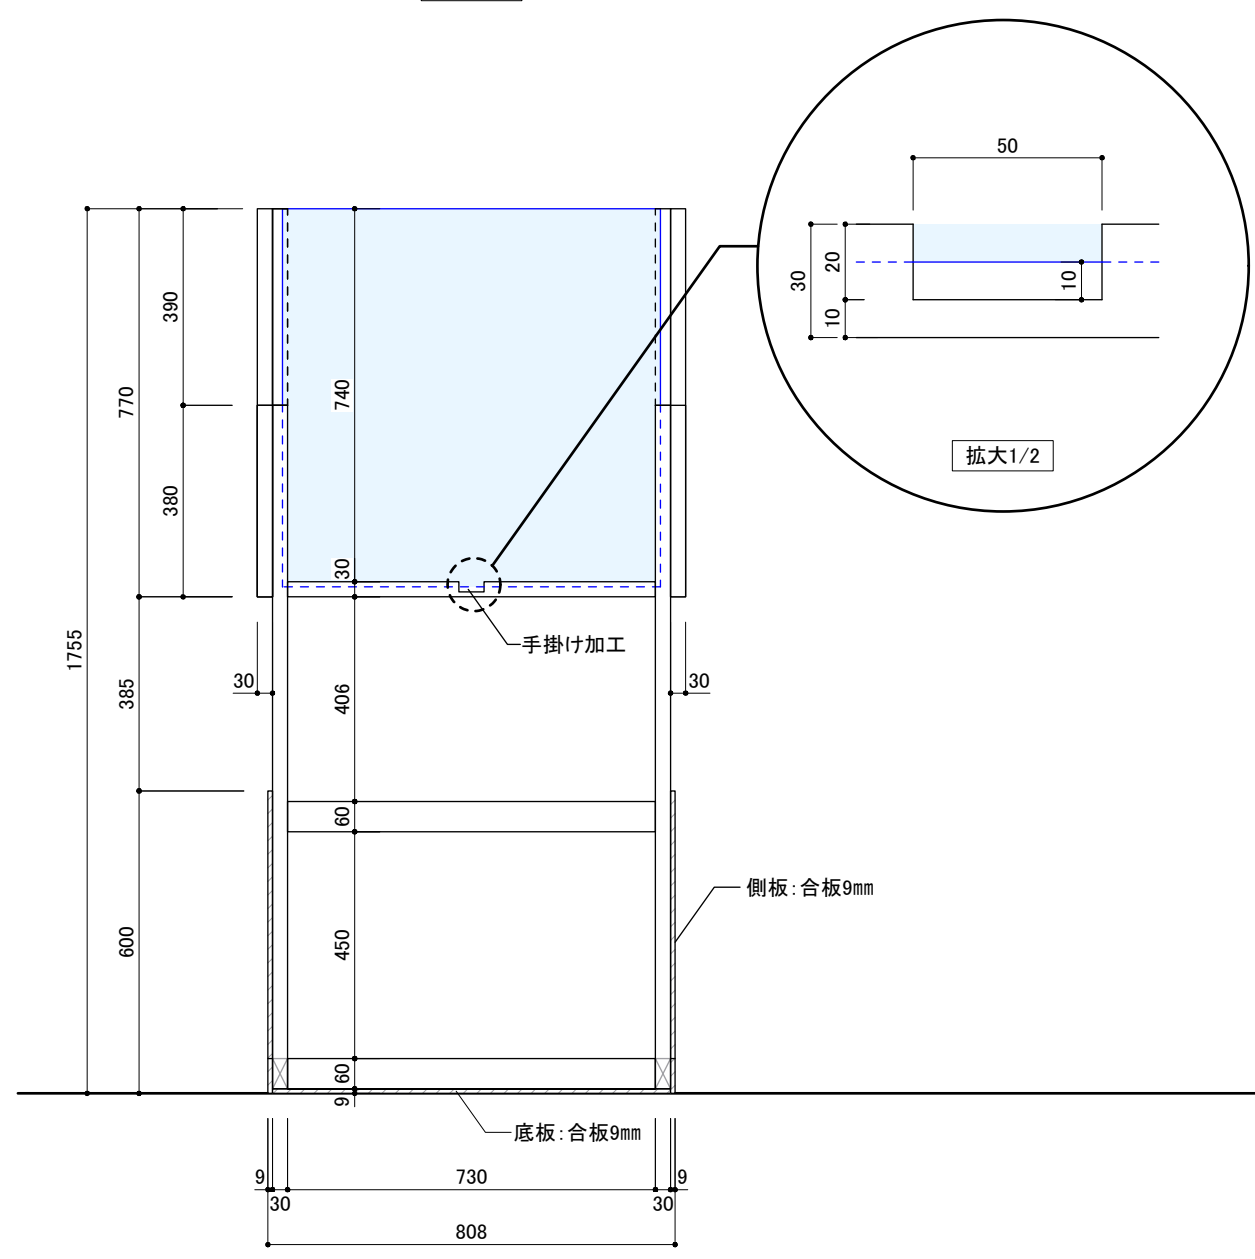


正面図

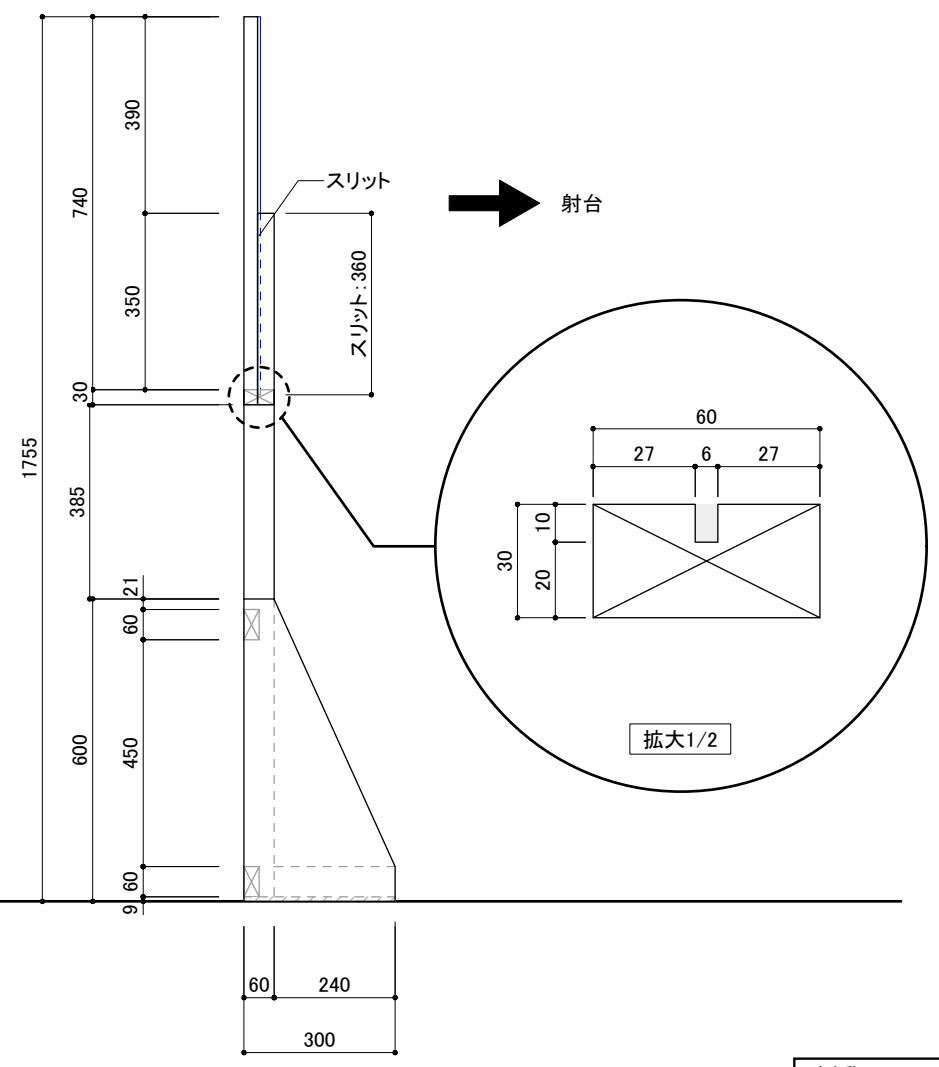

側面図

工事名称 SAGA2024 佐賀市 ライフル(25m)競技(本大会)		図面番号 仮設02-03	
会場名称 佐賀県警察学校	縮尺 1/15 (A3)	検印	担当
図面名称 副的枠	発行 2024.02.29		製図

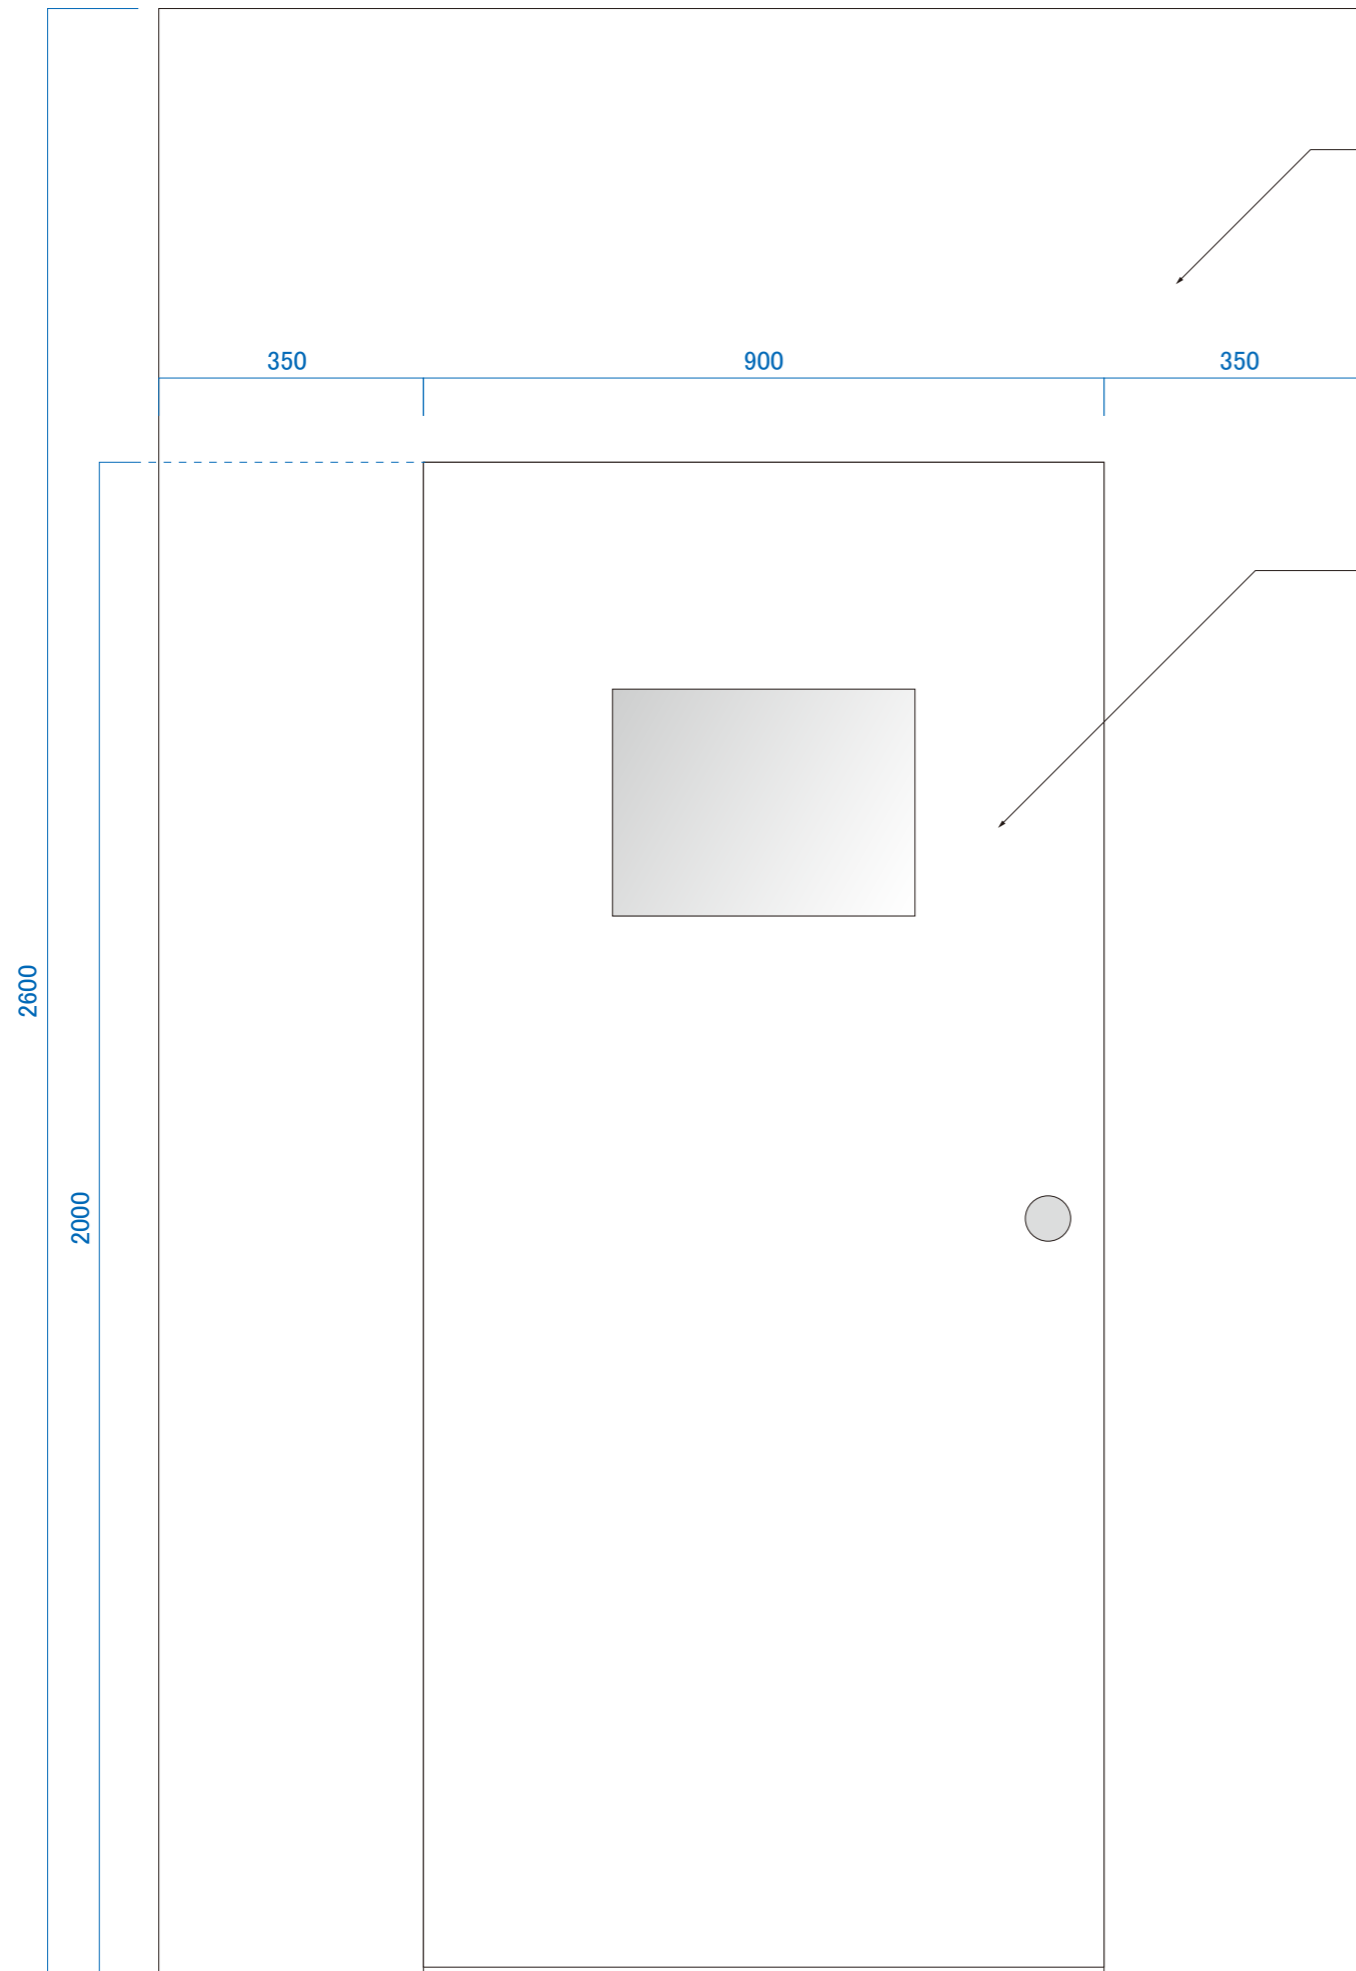

木枠・表面カラーベニア仕上げ



扉：木枠・表面カラーベニア仕上げ
窓：アクリル t=5mm



施工イメージ

工事名称	SAGA2024 佐賀市開催競技	縮尺	S=1/10	図面番号	仮設02-06		
会場名称	ライフル射撃(25m)競技(本大会)		(A3)	検印	担当	製図	
図面名称	仮設扉	発行	2024.03.12				

参考図

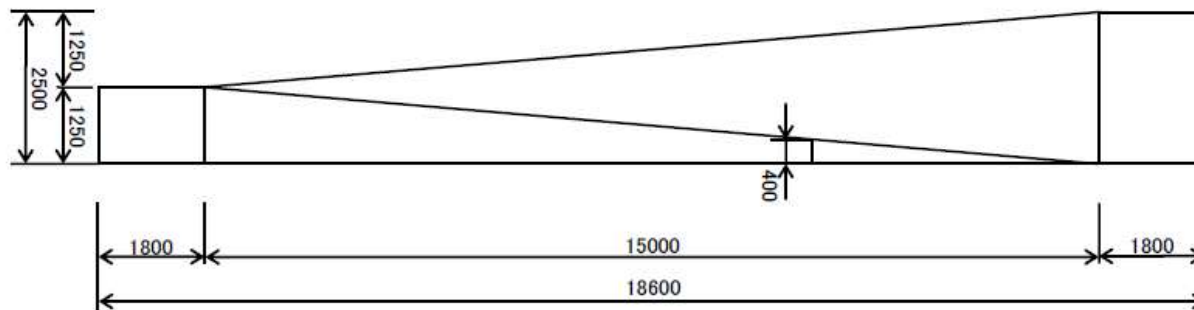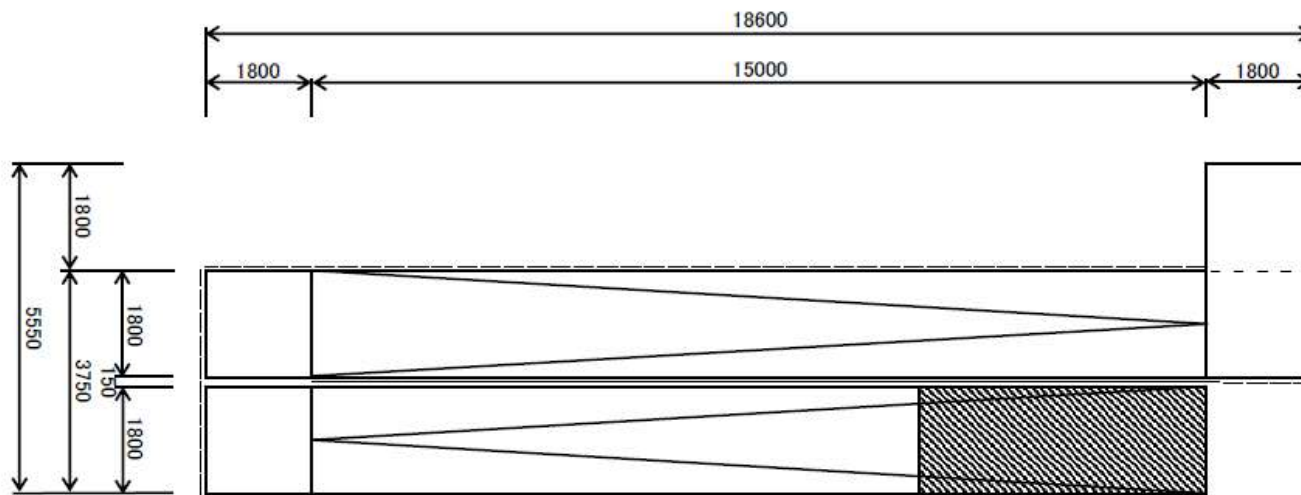

工事名称	SAGA2024 佐賀市 ライフル射撃(25m)競技			図面番号		
会場名称	佐賀県警察学校	縮尺	(A3)	捺印	担当	製図
図面名称		発行				