


ボウル アーガス2階 平面図

No.	諸室名称
1	エントランス
2	ゲームコーナー
3	ゲームコーナー脇1-1
4	ゲームコーナー脇1-2
5	テナント厨房
6	喫煙所
7	コンペルーム
8	女子便所
9	男子便所
10	コンコース1-1
11	コンコース1-2
12	レーン付近
13	レーン裏
14	2F駐車場(ボウリング場付近)
15	1F駐車場(ボウリング場付近)
16	南側駐車場1-1
17	南側駐車場1-2
18	エイルマンション貸与部分
19	WASHハウス貸与部分
20	東側駐車場

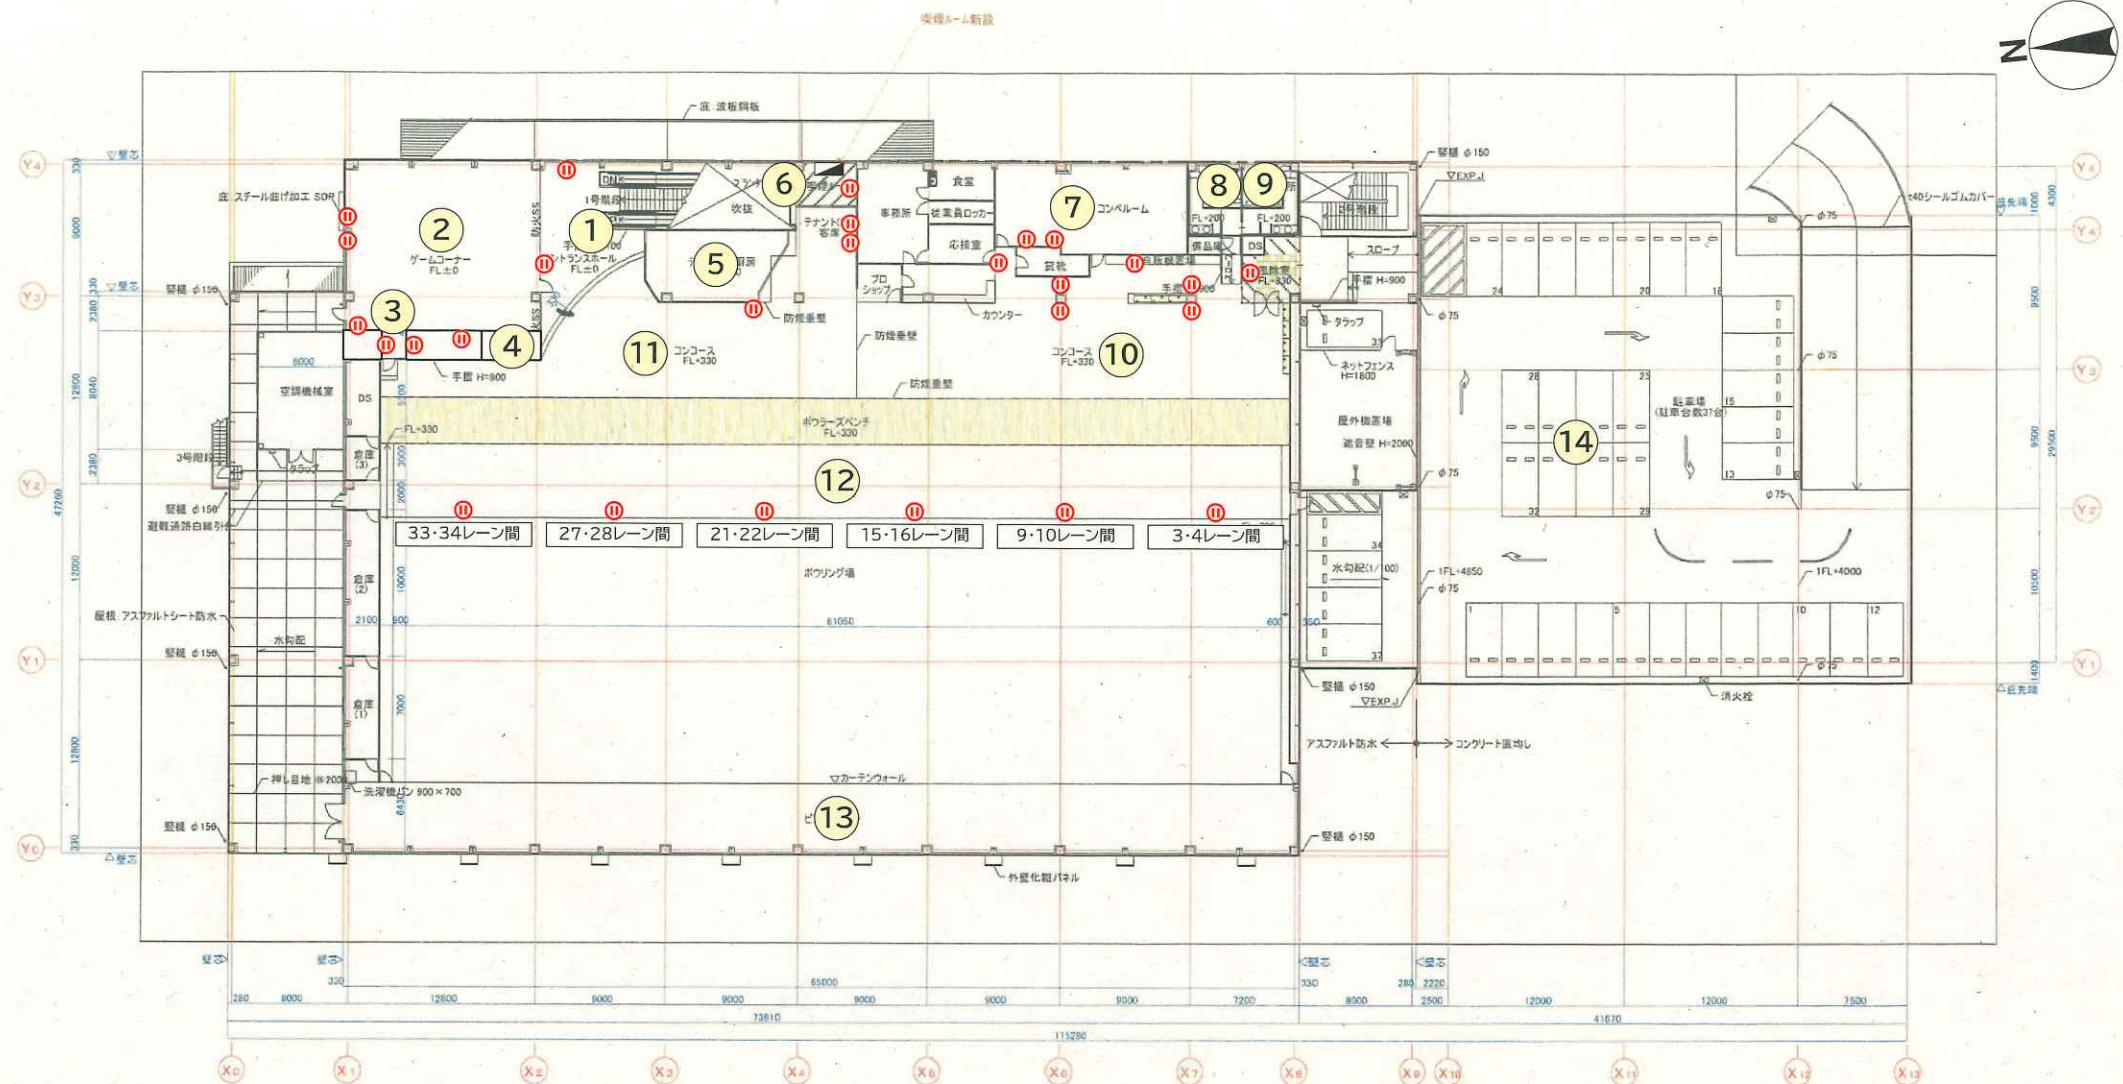

No.	既存備品	仕様/規格	合計	単位	1	2	3	4	5	6	7	8	9	10	11	12	13	14	15	16	17	18	19	20
1	机	W1800xD450	33	卓	1	27								5										
2	机	W1800xD700	3	卓										3										
3	机	W1500xD900	2	卓										2										
4	机	W900xD900	16	卓											16									
5	丸机	W1800xD900	1	卓		1																		
6	丸机	W700xD700	2	卓		2																		
7	丸机	W500xD800	1	卓		1																		
8	事務机		1	卓			1																	
9	事務椅子	キャスター付き	1	脚			1																	
10	パイプ椅子		79	脚		79																		
11	ビーチチェア		12	脚		12																		
12	ソファ	W1180xD650(大)	72	合											72									
13	ソファ	W400xD400(小)	36	合											36									
14	ベンチ	W2170xD420xH420	4	合										4										
15	白板	W1800xH900両面(キャスター付き)	1	合		1																		
16	白板	W900xH1700片面(キャスター付き)	1	合		1																		
17	表示板	W260xH770	1	合		1																		
18	カタログスタンド	W650xD270xH1250	1	合		1																		
19	棚	W1800xD600xH1250	1	合		1																		
20	棚	W1350xD400xH1870(18人用)	2	合		2																		
21	棚	W750xD300xH1210	1	合		1																		
22	ロッカー	W900xD450xH1800	117	合			37		70				10											
23	ハンガーラック		3	合		3																		
24	トイレ	(大)洋式/ウォシュレット付	6	箇所								4	2											

No.	既存備品	仕様/規格	合計	単位	1	2	3	4	5	6	7	8	9	10	11	12	13	14	15	16	17	18	19	20
25	トイレ	(小)	3	箇所									3											
26	洗面台		4	台								2	2											
27	着替用ボード		2	台								2												
28	冷蔵庫	137L	1	台		1																		
29	傘立て	W900xD300xH500(30人用)	1	台										1										
30	フィッティングルーム	W900xD900xH2150	1	式					1															
31	パーティション	W600xH1600	3	枚					3															
32	ボール置台	W1700xD250xH850(21個入)	4	台										4										
33	ボール置台	W1400xD250xH770(18個入)	18	台										18										
34	壁掛け時計		3	台		1								2										
35	表彰台	W500xD400xH500(1位)	1	台										1										
36	表彰台	W500xD400xH400(2位)	1	台										1										
37	表彰台	W500xD400xH300(3位)	1	台										1										
38	スロープ	W900	1	式	1																			
39	AED		1	台										1										
40	プロジェクター		1	台		1																		
41	スピーカー		12	台		4								8										
42	音響設備		1	式		1																		
43	コンセント	2口	26	式	2	4	2			1	2			9		6								
44	コンセント	1口	1	式										1										
45	空調設備		2	式		1								1										
46	駐車車両	普通車	186	台														34	27	35	61	22	7	
47	駐車車両	軽自動車	4	台														2	2					
48	駐車車両	障がい者用	2	台															2					



SAGA 2024 国スポ全障スポ
新しい大会へ。すべての人に、スポーツのチカラを。

競技名

第78回国民スポーツ大会ボウリング競技

縮尺

—

図面名


会場地調査報告書(ボウル アーガス2階)

作成日

R4.6.30

マックスバリュ佐賀西店平面図

No.	諸室名称
1	エントランス
2	ゲームコーナー
3	ゲームコーナー脇1-1
4	ゲームコーナー脇1-2
5	テナント厨房
6	喫煙所
7	コンペルーム
8	女子便所
9	男子便所
10	コンコース1-1
11	コンコース1-2
12	レーン付近
13	レーン裏
14	2F駐車場(ボウリング場付近)
15	1F駐車場(ボウリング場付近)
16	南側駐車場1-1
17	南側駐車場1-2
18	エイルマンション貸与部分
19	WASHハウス貸与部分
20	東側駐車場

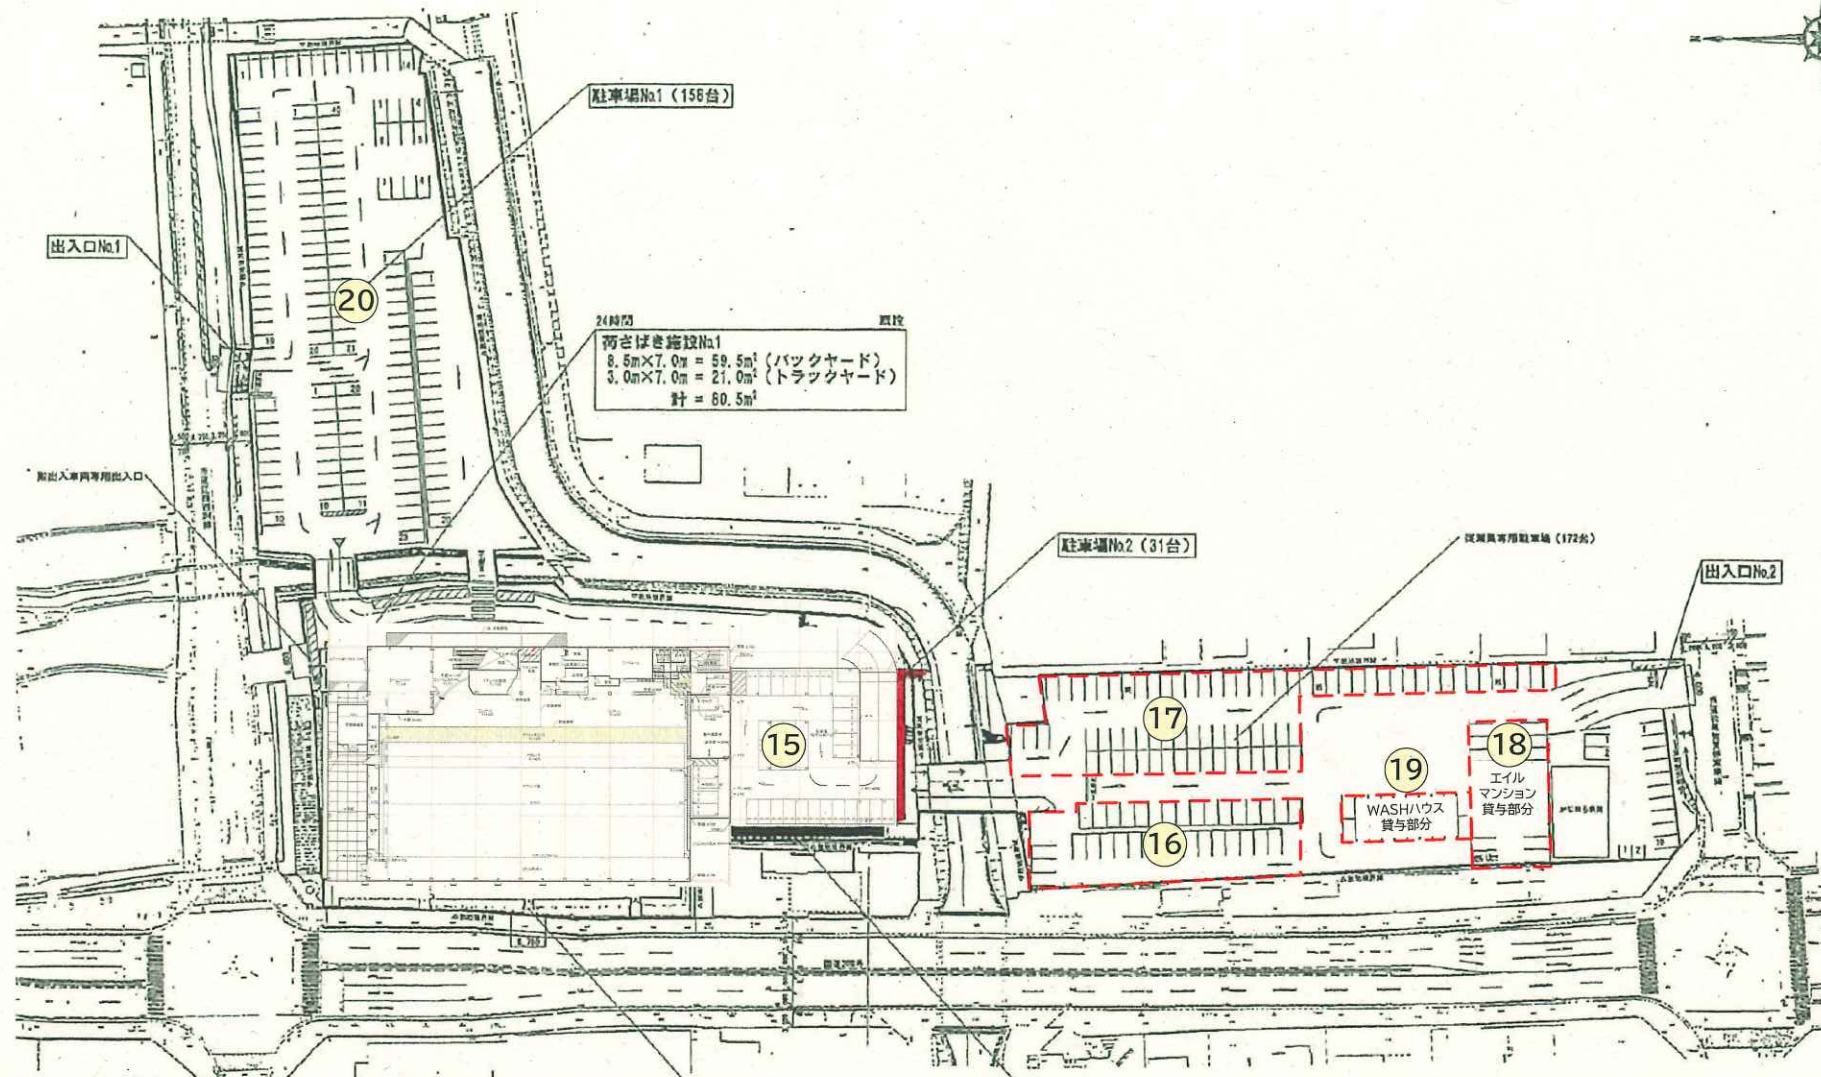

No.	既存備品	仕様/規格	合計	単位	1	2	3	4	5	6	7	8	9	10	11	12	13	14	15	16	17	18	19	20
1	机	W1800xD450	33	卓	1	27								5										
2	机	W1800xD700	3	卓										3										
3	机	W1500xD900	2	卓										2										
4	机	W900xD900	16	卓											16									
5	丸机	W1800xD900	1	卓		1																		
6	丸机	W700xD700	2	卓		2																		
7	丸机	W500xD800	1	卓		1																		
8	事務机		1	卓			1																	
9	事務椅子	キャスター付き	1	脚			1																	
10	パイプ椅子		79	脚		79																		
11	ビーチチェア		12	脚		12																		
12	ソファ	W1180xD650(大)	72	合											72									
13	ソファ	W400xD400(小)	36	合											36									
14	ベンチ	W2170xD420xH420	3	合										3										
15	白板	W1800xH900両面(キャスター付き)	1	合		1																		
16	白板	W900xH1700片面(キャスター付き)	1	合		1																		
17	表示板	W260xH770	1	合		1																		
18	カタログスタンド	W650xD270xH1250	1	合		1																		
19	棚	W1800xD600xH1250	1	合		1																		
20	棚	W1350xD400xH1870(18人用)	2	合		2																		
21	棚	W750xD300xH1210	1	合		1																		
22	ロッカー	W900xD450xH1800	117	合				37		70				10										
23	ハンガーラック		3	合		3																		
24	トイレ	(大)洋式/ウォシュレット付	6	箇所									4	2										

No.	既存備品	仕様/規格	合計	単位	1	2	3	4	5	6	7	8	9	10	11	12	13	14	15	16	17	18	19	20
25	トイレ	(小)	3	箇所									3											
26	洗面台		4	台								2	2											
27	着替用ボード		2	台								2												
28	冷蔵庫	137L	1	台		1																		
29	傘立て	W900xD300xH500(30人用)	1	台										1										
30	フィッティングルーム	W900xD900xH2150	1	式					1															
31	パーティション	W600xH1600	3	枚					3															
32	ボール置台	W1700xD250xH850(21個入)	4	台										4										
33	ボール置台	W1400xD250xH770(18個入)	18	台										18										
34	壁掛け時計		3	台		1								2										
35	表彰台	W500xD400xH500(1位)	1	台										1										
36	表彰台	W500xD400xH400(2位)	1	台										1										
37	表彰台	W500xD400xH300(3位)	1	台										1										
38	スロープ	W900	1	式	1																			
39	AED		1	台										1										
40	プロジェクター		1	台		1																		
41	スピーカー		12	台		4								8										
42	音響設備		1	式		1																		
43	コンセント	2口	26	式	2	4	2			1	2			9	6									
44	コンセント	1口	1	式										1										
45	空調設備		2	式		1								1										
46	駐車車両	普通車	186	台															34	27	35	61	22	7
47	駐車車両	軽自動車	4	台															2	2				
48	駐車車両	障がい者用	2	台															2					



SAGA 2024 国スポ
全障スポ
新しい大会へ。すべての人に、スポーツのチカラを。

競技名

第78回国民スポーツ大会ボウリング競技

縮尺

—

図面名

会場地調査報告書(マックスバリュ佐賀西店平面図)

作成日

R4.6.30