



平面図

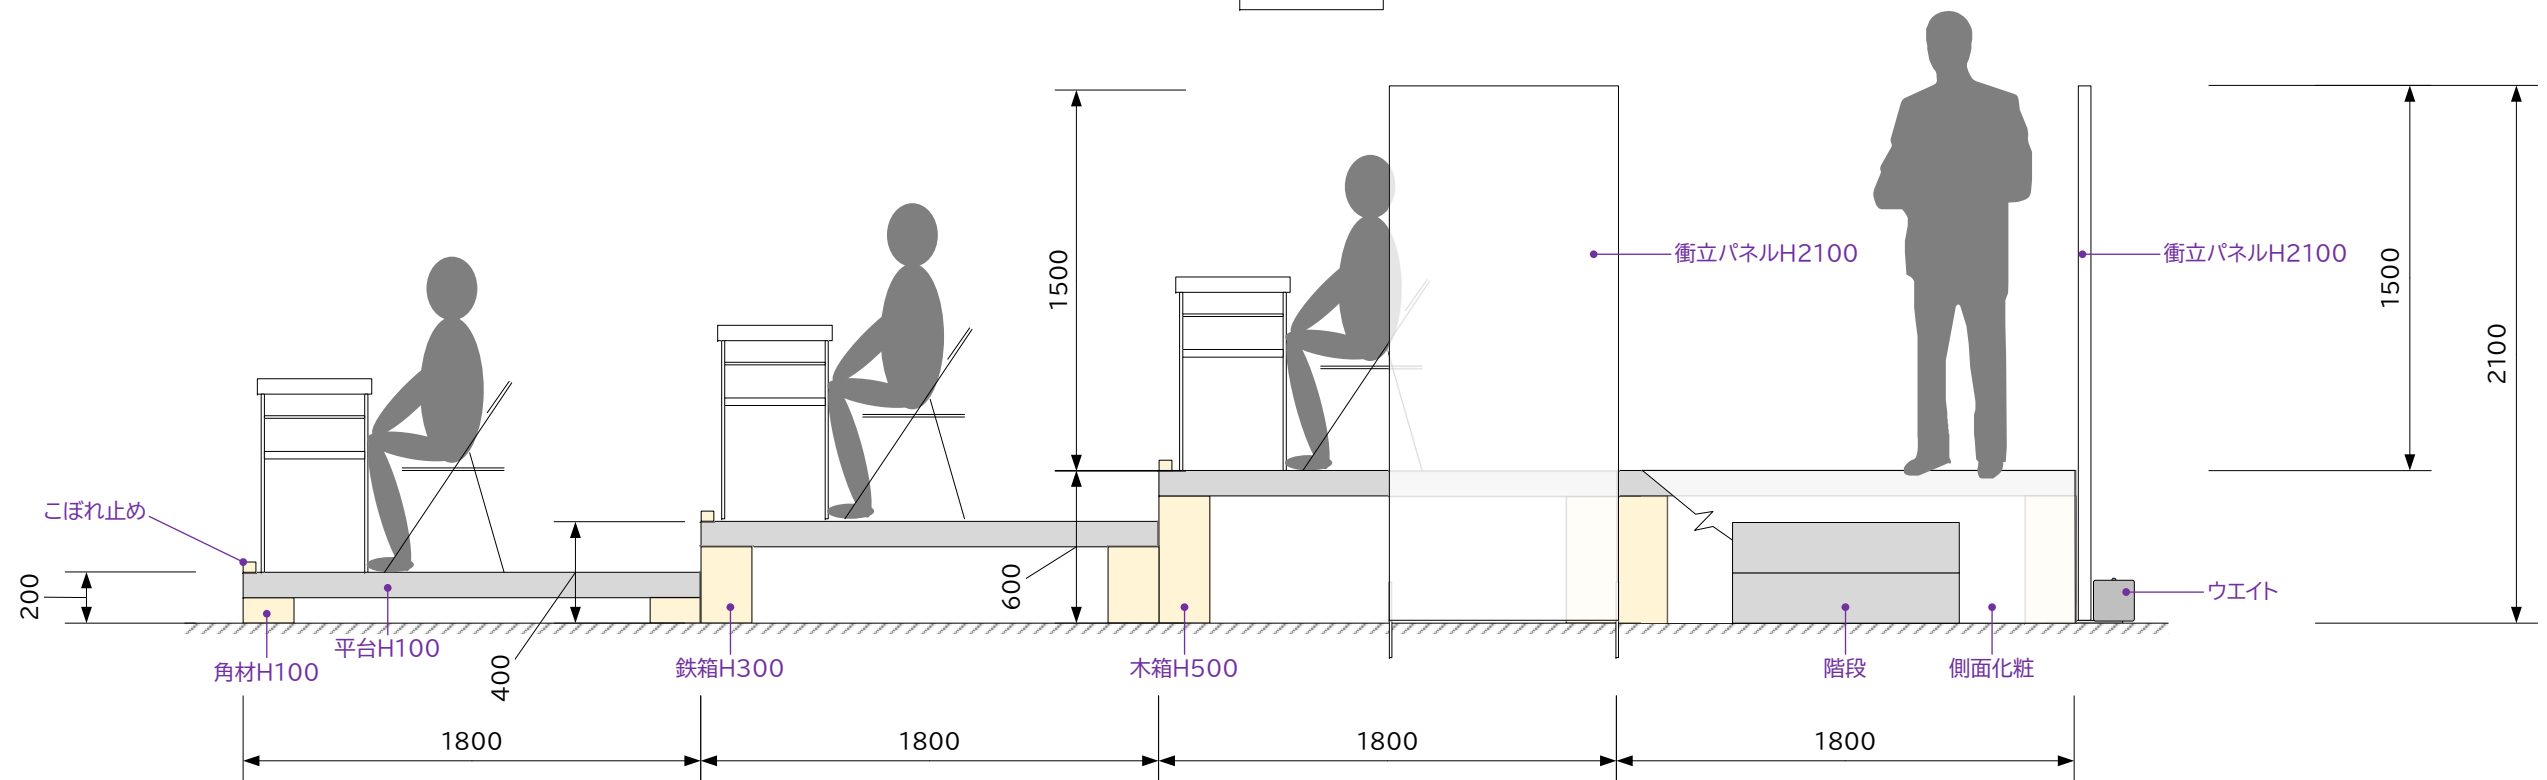

側面図

SAGA2024 佐賀市実行委員会	 SAGA 2024 国 ス ポ 全 障 ス ポ 新しい大会へ。すべての人に、スポーツのチカラを。	競技名	バレーボール・柔道	縮尺	-
		図面名	仮設物仕様書(ひな壇)	修正日	2024/03/05

SAGA2024国スポ 柔道競技 仮設物仕様書【映像設備】

会場施設:SAGAアリーナ

No.	品名	メインアリーナ2階 ハートフル席	メインアリーナ1階 対戦結果集約所	メインアリーナ1階 映像管理席	サブアリーナ1階 練習会場	117・118号室 審判員控室
1	試合映像用ビデオカメラ	3台	－	－	－	－
1	カメラ三脚	3台	－	－	－	－
2	対戦結果・進行表用パソコン ※専門業者持込	－	3台	－	－	－
3	スイッチャー・分配器	－	－	3式	－	－
4	モニター スタンド付(施設備品)	－	－	－	3台	3台
6	接続線材	必要数	必要数	必要数	必要数	必要数
7	映像オペレーター	－	－	2名	－	－
8	運用期間	10月12日(土)～14日(月)				

