



4階

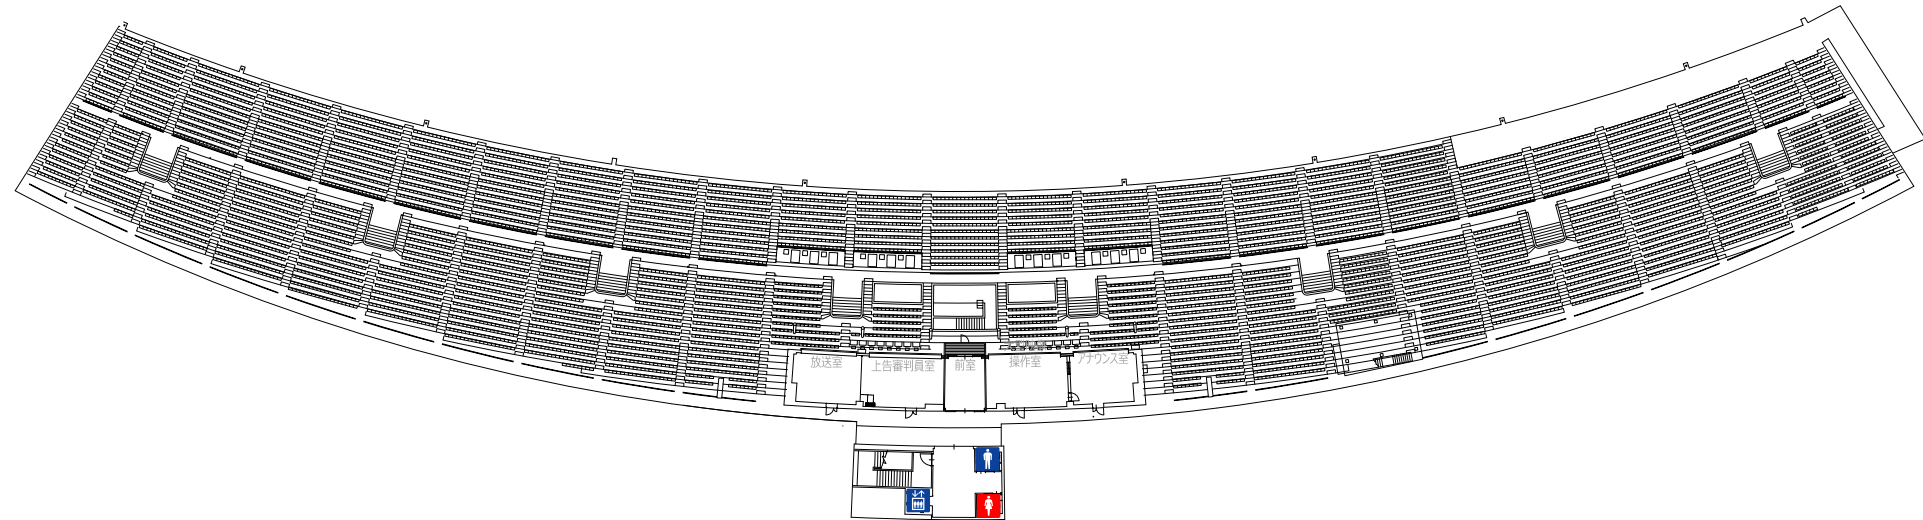

2階

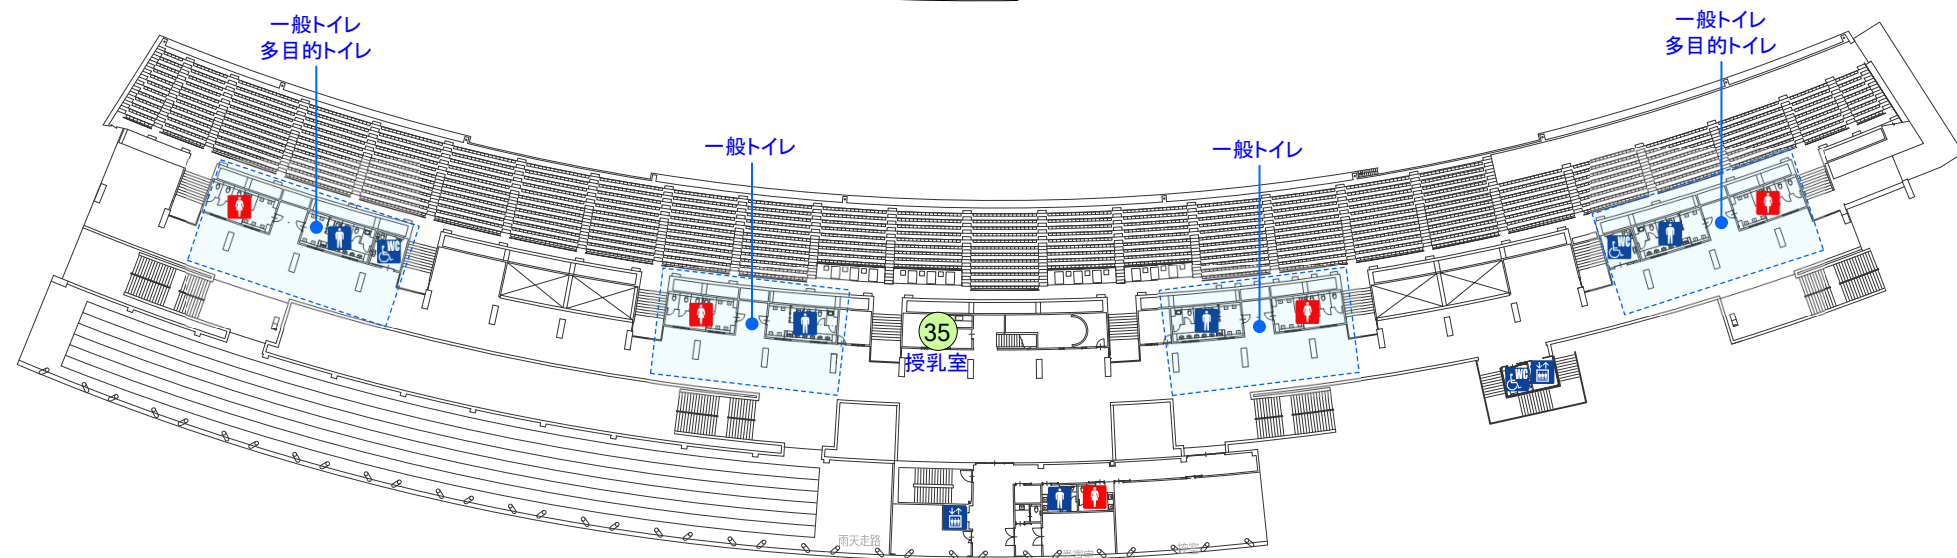

SAGAスタジアム

1階

No	施設名称
15	選手更衣室・シャワー室
34	救護室
35	授乳室
AD	A D チェック
★	ドーピング室（陸上競技場内）



SAGA2024 佐賀市実行委員会



SAGA 2024 国スポ
全障スポ
新しい大会へ。すべての人に、スポーツのチカラを。

競技名

第78回国民スポーツ大会SSP開催競技

縮尺

S=1/800(A3)

図面名

会場配置計画(SAGAスタ1-4階_Rugby)【会期中1】

修正日


2024/03/06

中央管理棟


No	施設名称
16	アイスバス
24	競技補助員控室（男・女）
37	競技会補助員控室
40	無料ドリンクコーナー（関係者）
AD	A D チェック




3階

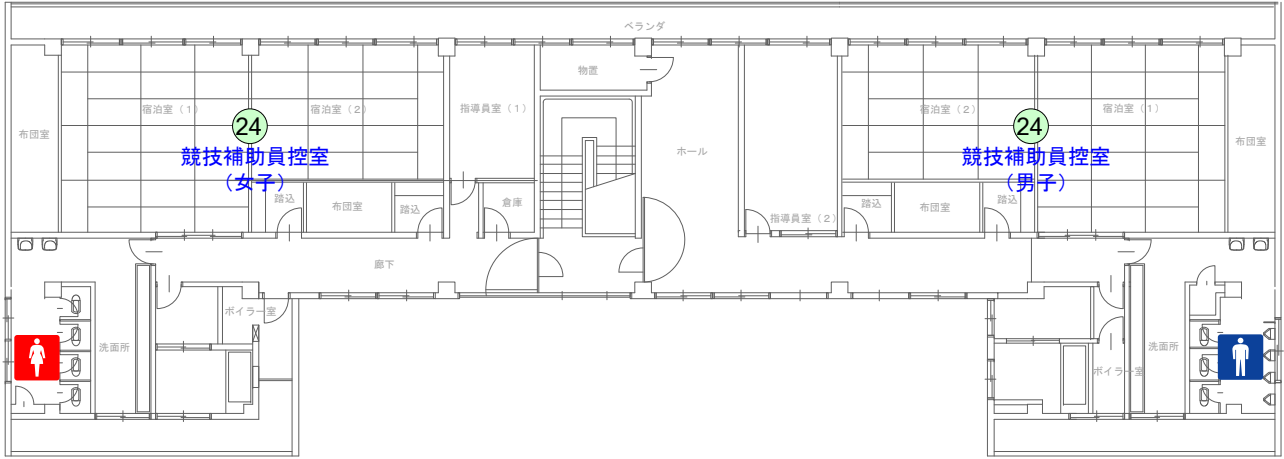


2階

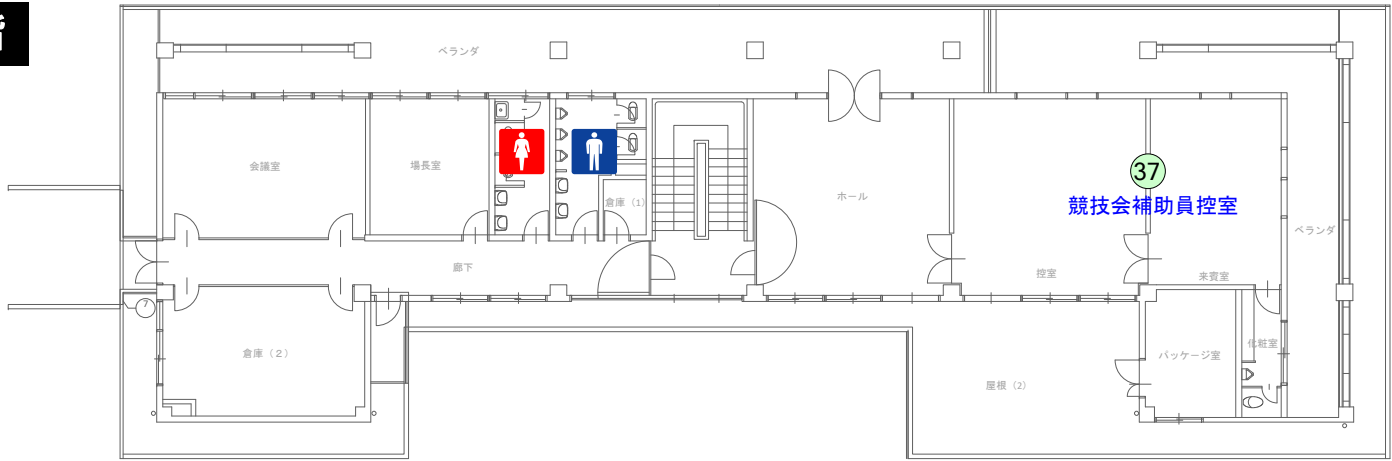

1階

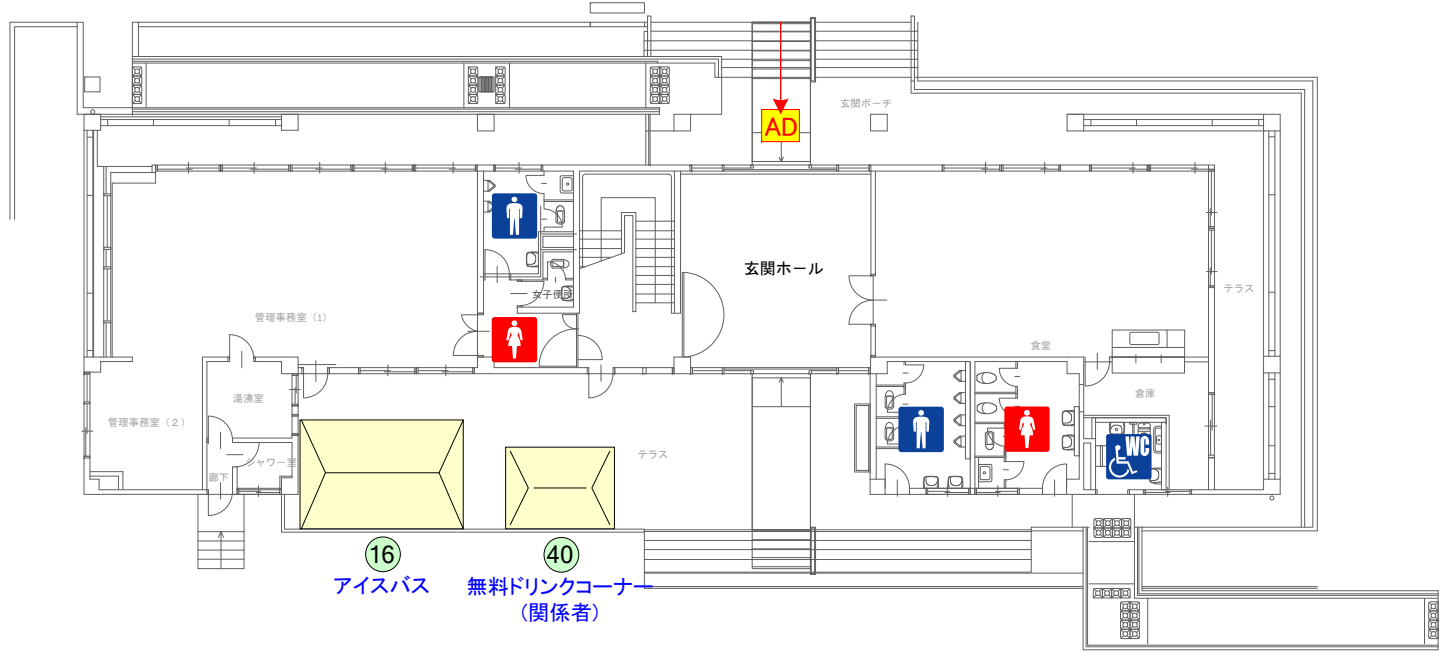

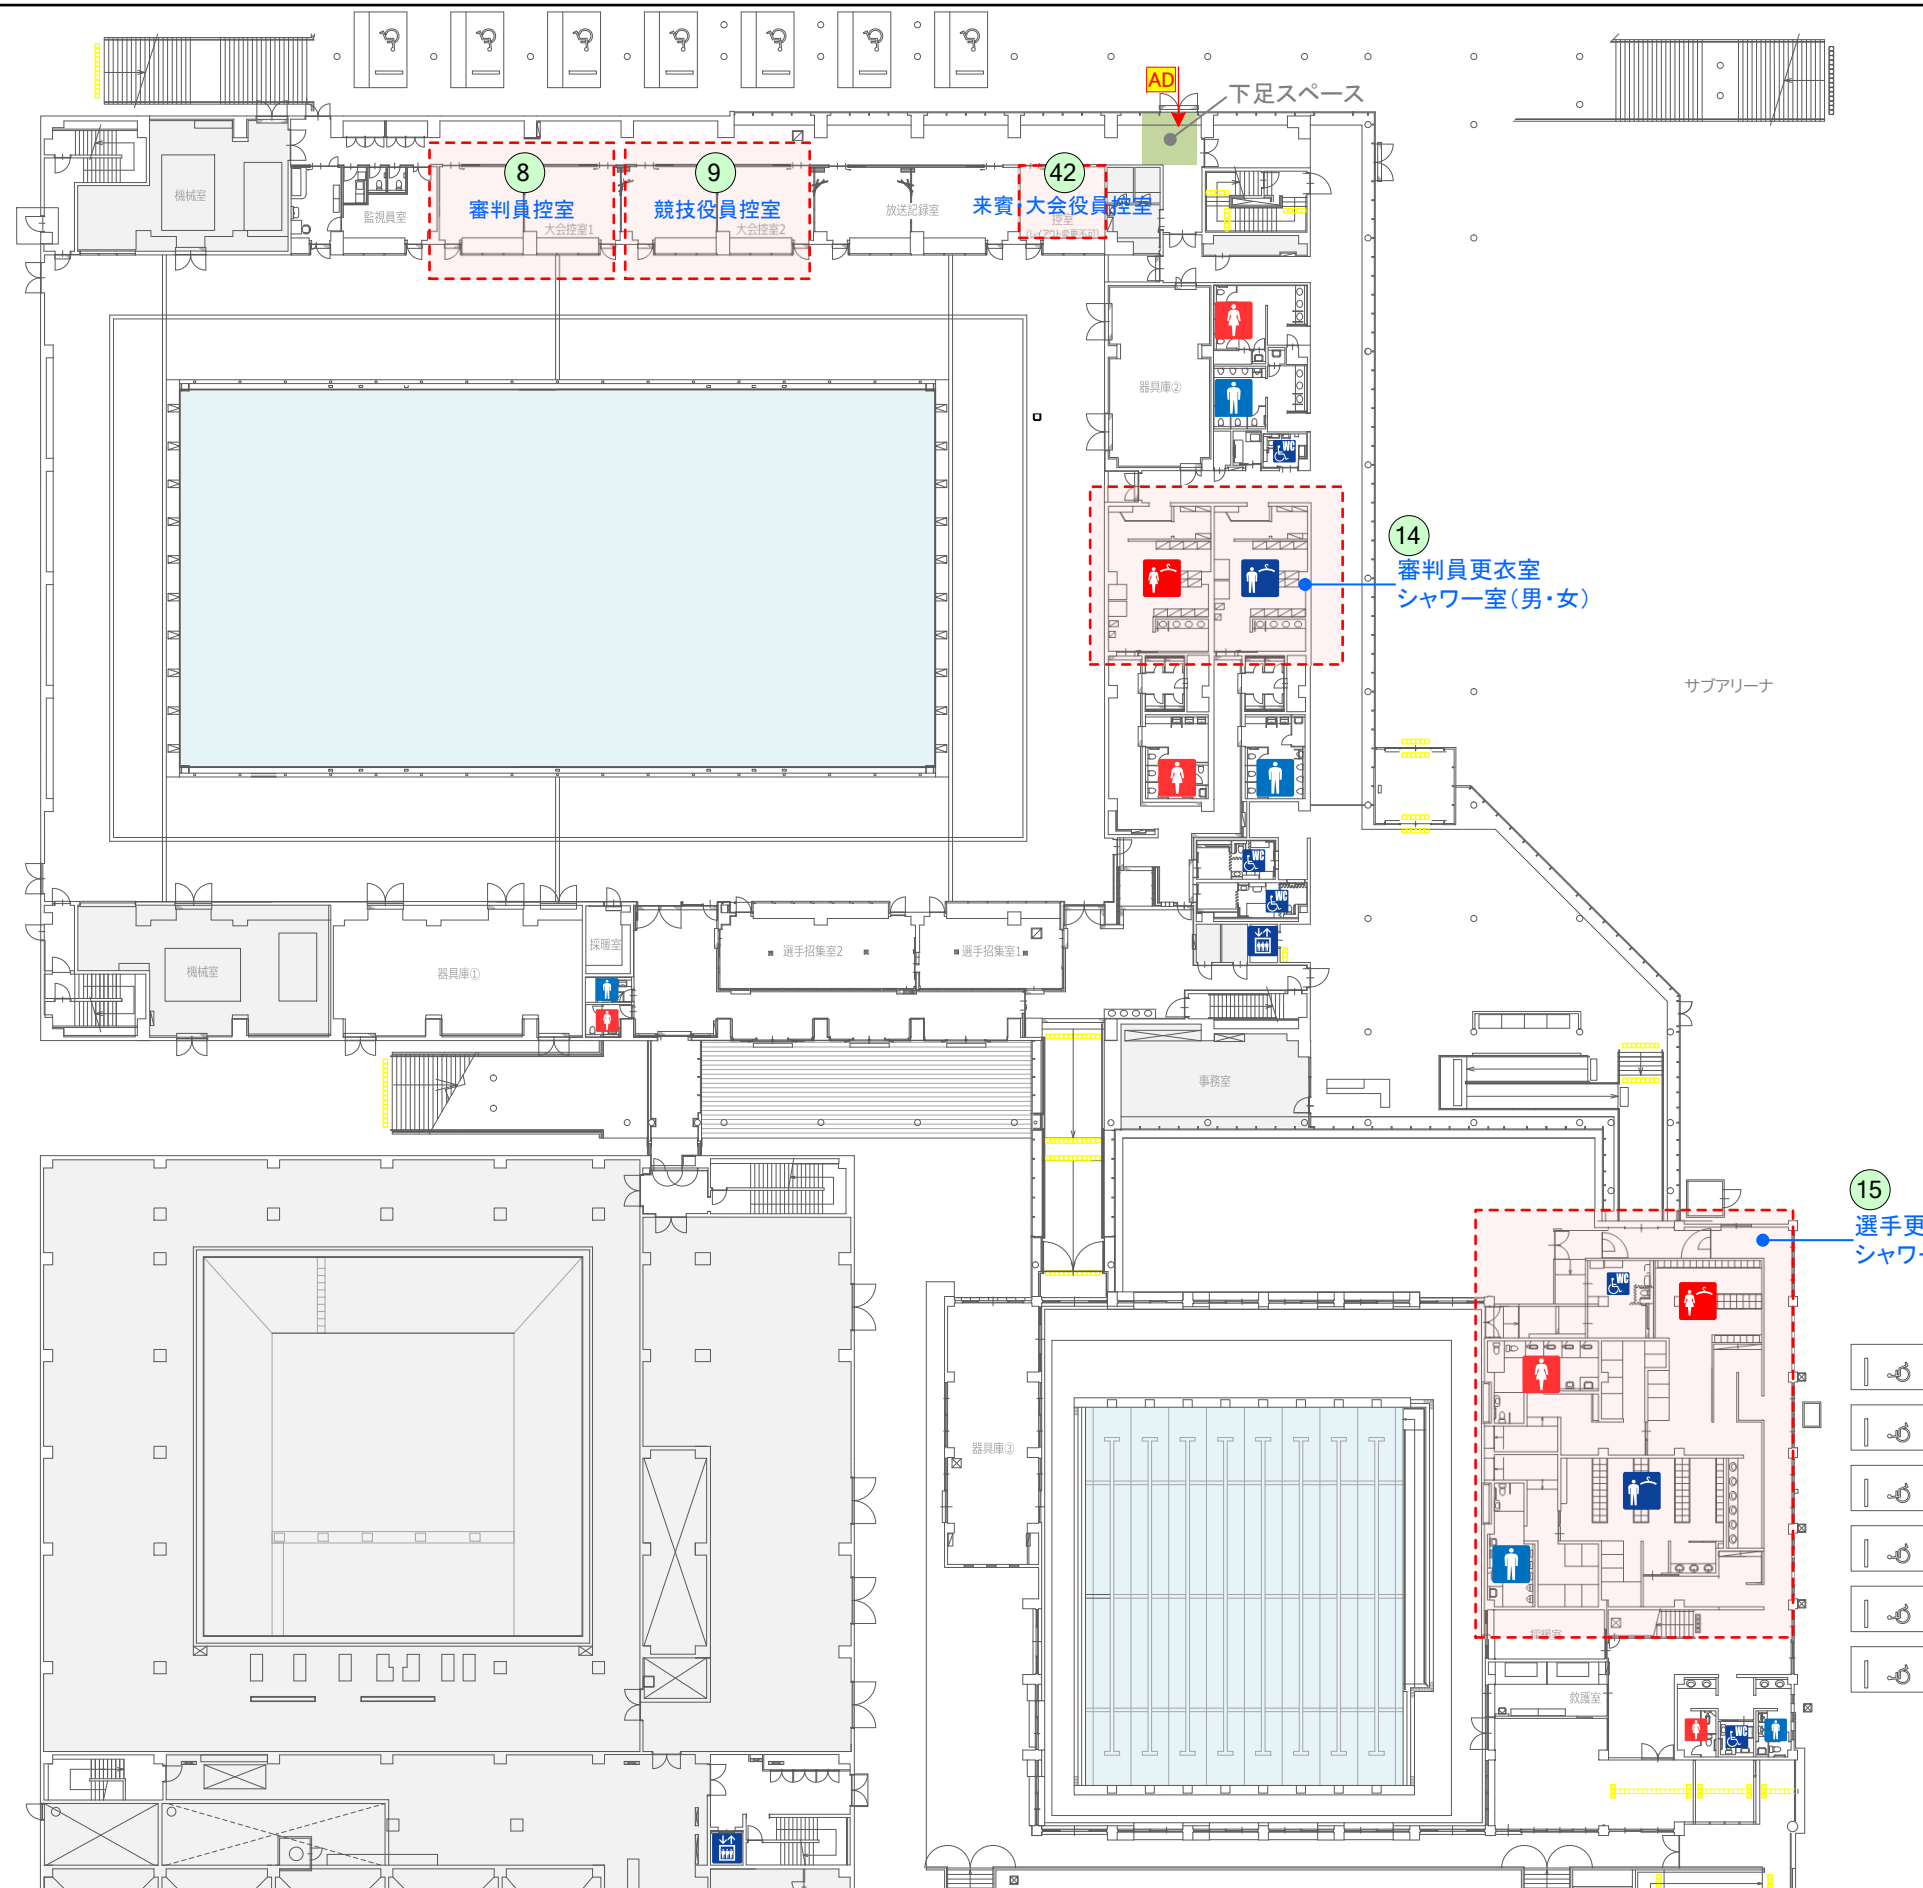


SAGAアクア 1階 平面図


No	施設名称
8	審判員控室
9	競技役員控室
14	審判員更衣室・シャワー室
15	選手更衣室・シャワー室
42	来賓・大会役員控室
AD	A D チェック



ボールフィールド
仮設ステージ周辺 断面図

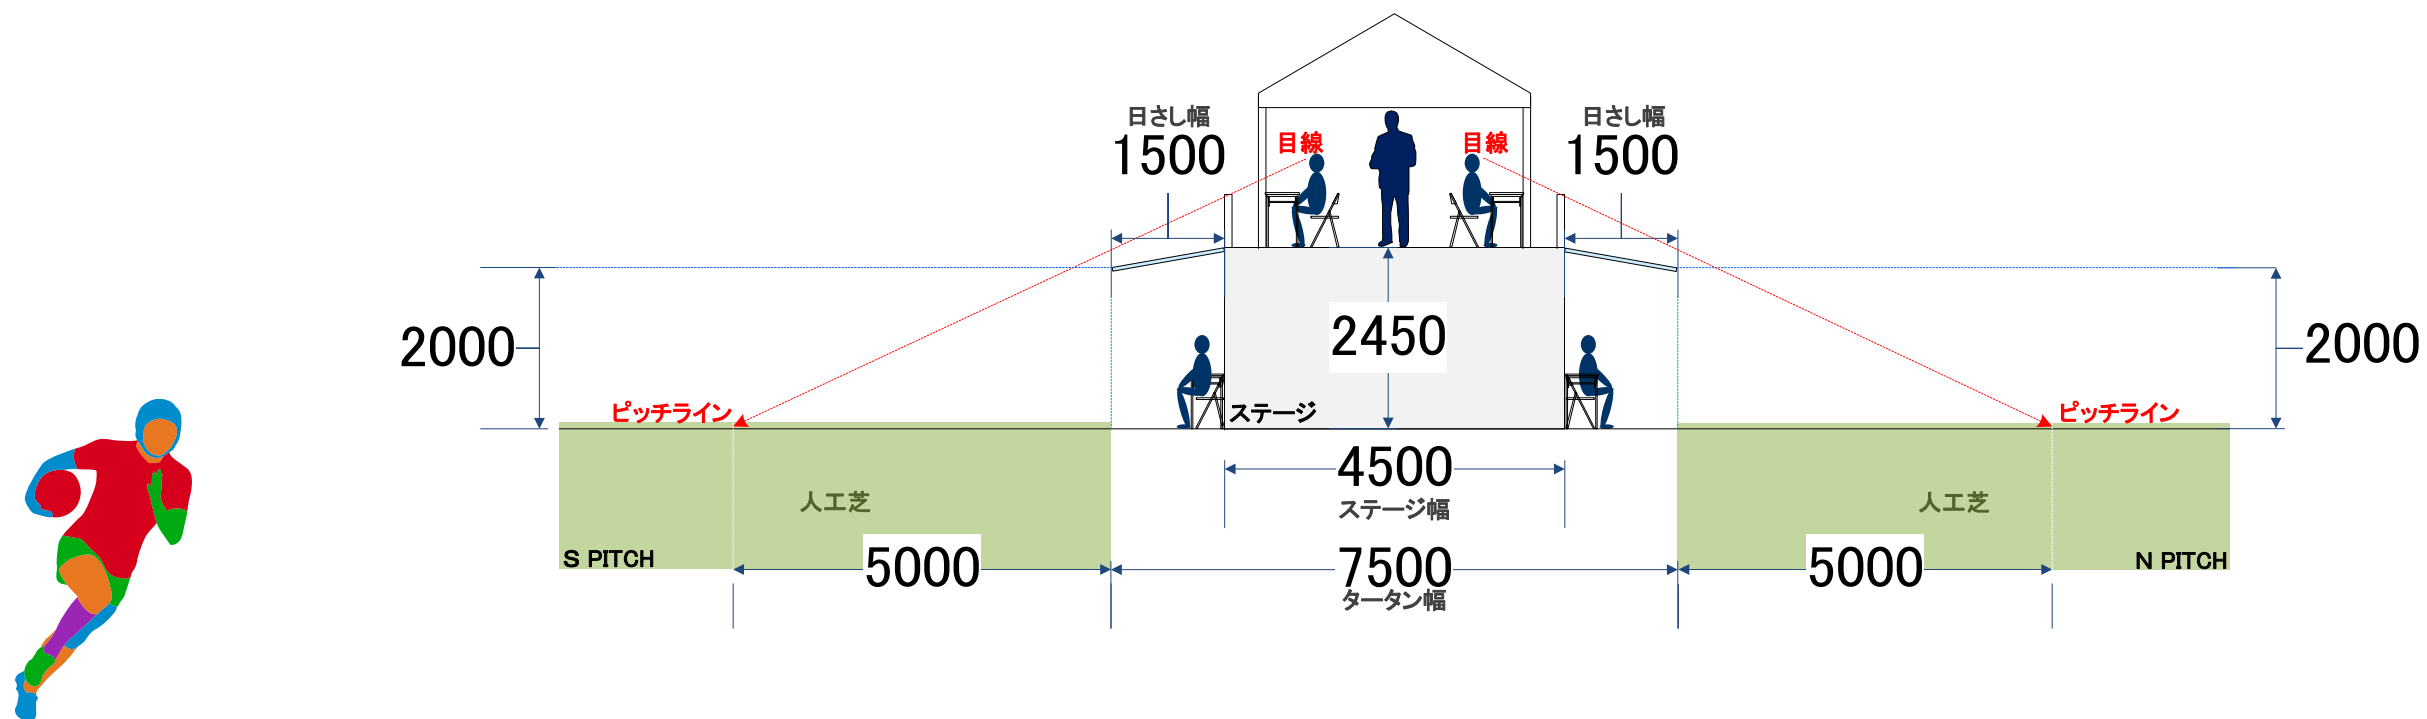

ボールフィールド
仮設ステージ周辺 詳細図

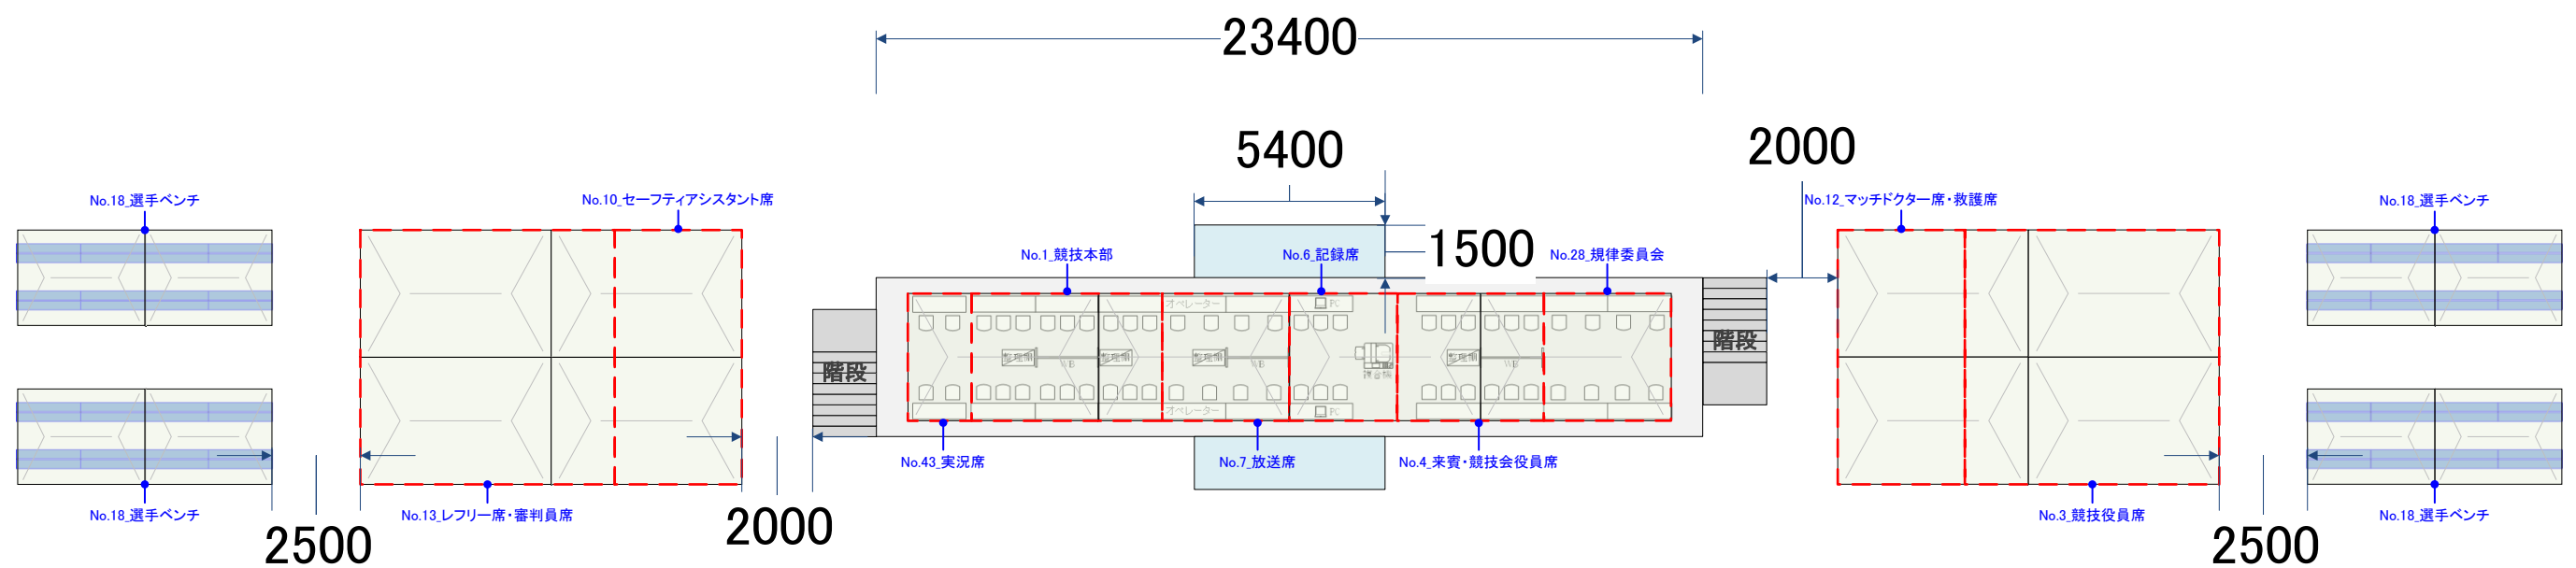

参考図面

