


佐賀市健康運動センター

No	施設名称
1	受付（総合）
2	受付（選手・監督）
3	第4審判席・担架係員席
4	チームベンチ
5	チームテント
6	得点計時員席
7	ウォーミングアップ場
8	記録速報所
9	インタビューコーナー
10	ドリンクコーナー（選手）
11	競技本部
12	競技役員席
13	来賓・大会役員・競技会役員席
14	記録員席
15	放送席
16	M C 席
17	審判アセッサー席
18	技術委員【TSG】・ENG
19	M C M 室 / M C 控所
20	審判員控所
21	審判員更衣室
22	競技役員控所
23	実施本部
24	競技補助員控所
25	ボランティア控所
26	視察員・報道員席
27	救護所
28	選手更衣室・シャワー室
29	一般観覧席
30	ハートフル席
31	動画配信
32	競技会係員控所
33	審判員シャワー室
34	カメラ席
35	弁当引換所
36	輸送交通本部
37	バス乗降所
38	タクシー乗降所
39	駐車場係員控所
40	仮設トイレ
41	売店
42	一般休憩所
43	ゴミ集積所
44	喫煙所
45	佐賀市P R ブース

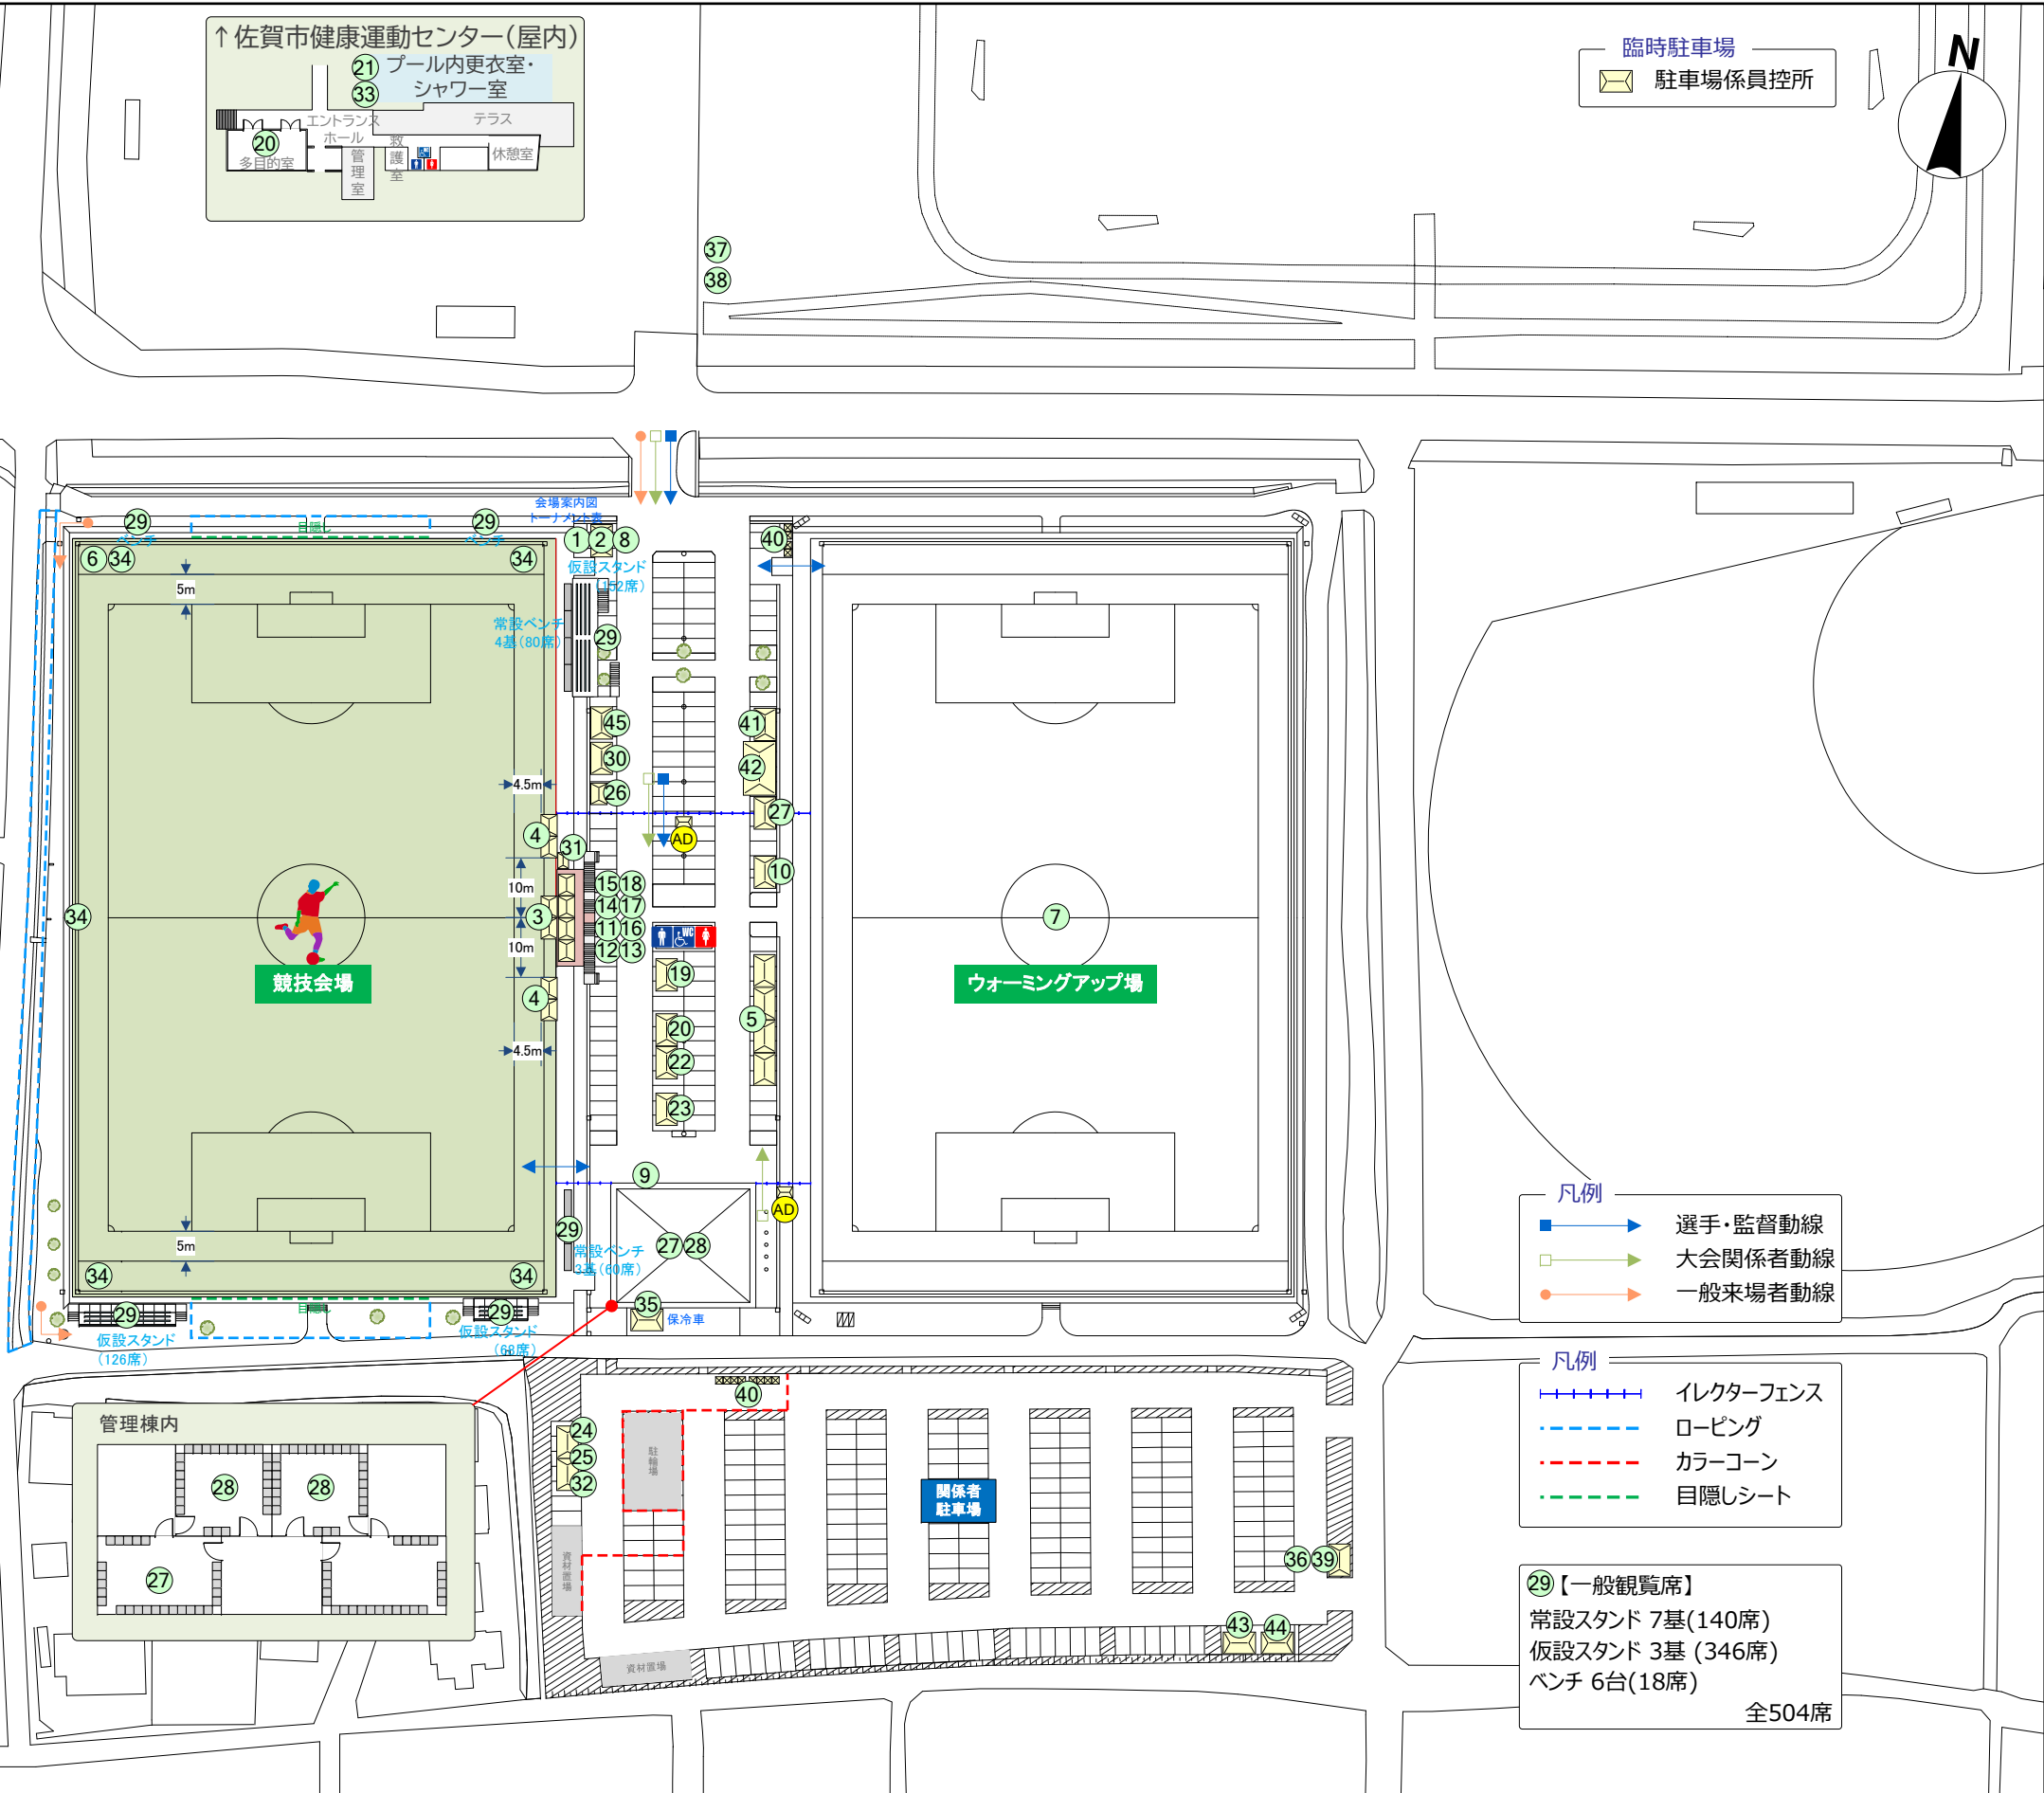




SAGA2024 佐賀市実行委員会	 SAGA 2024 国 ス ポ 全 障 ス ポ 新しい大会へ。すべての人に、スポーツのチカラを。	競技名	第78回国民スポーツ大会 サッカー競技会(成年女子・少年女子)	縮尺	S=1/2000(A3)
		図面名	交通誘導計画(佐賀市健康運動センターサッカー・ラグビー場)	修正日	2024/03/06



佐賀市健康運動センター

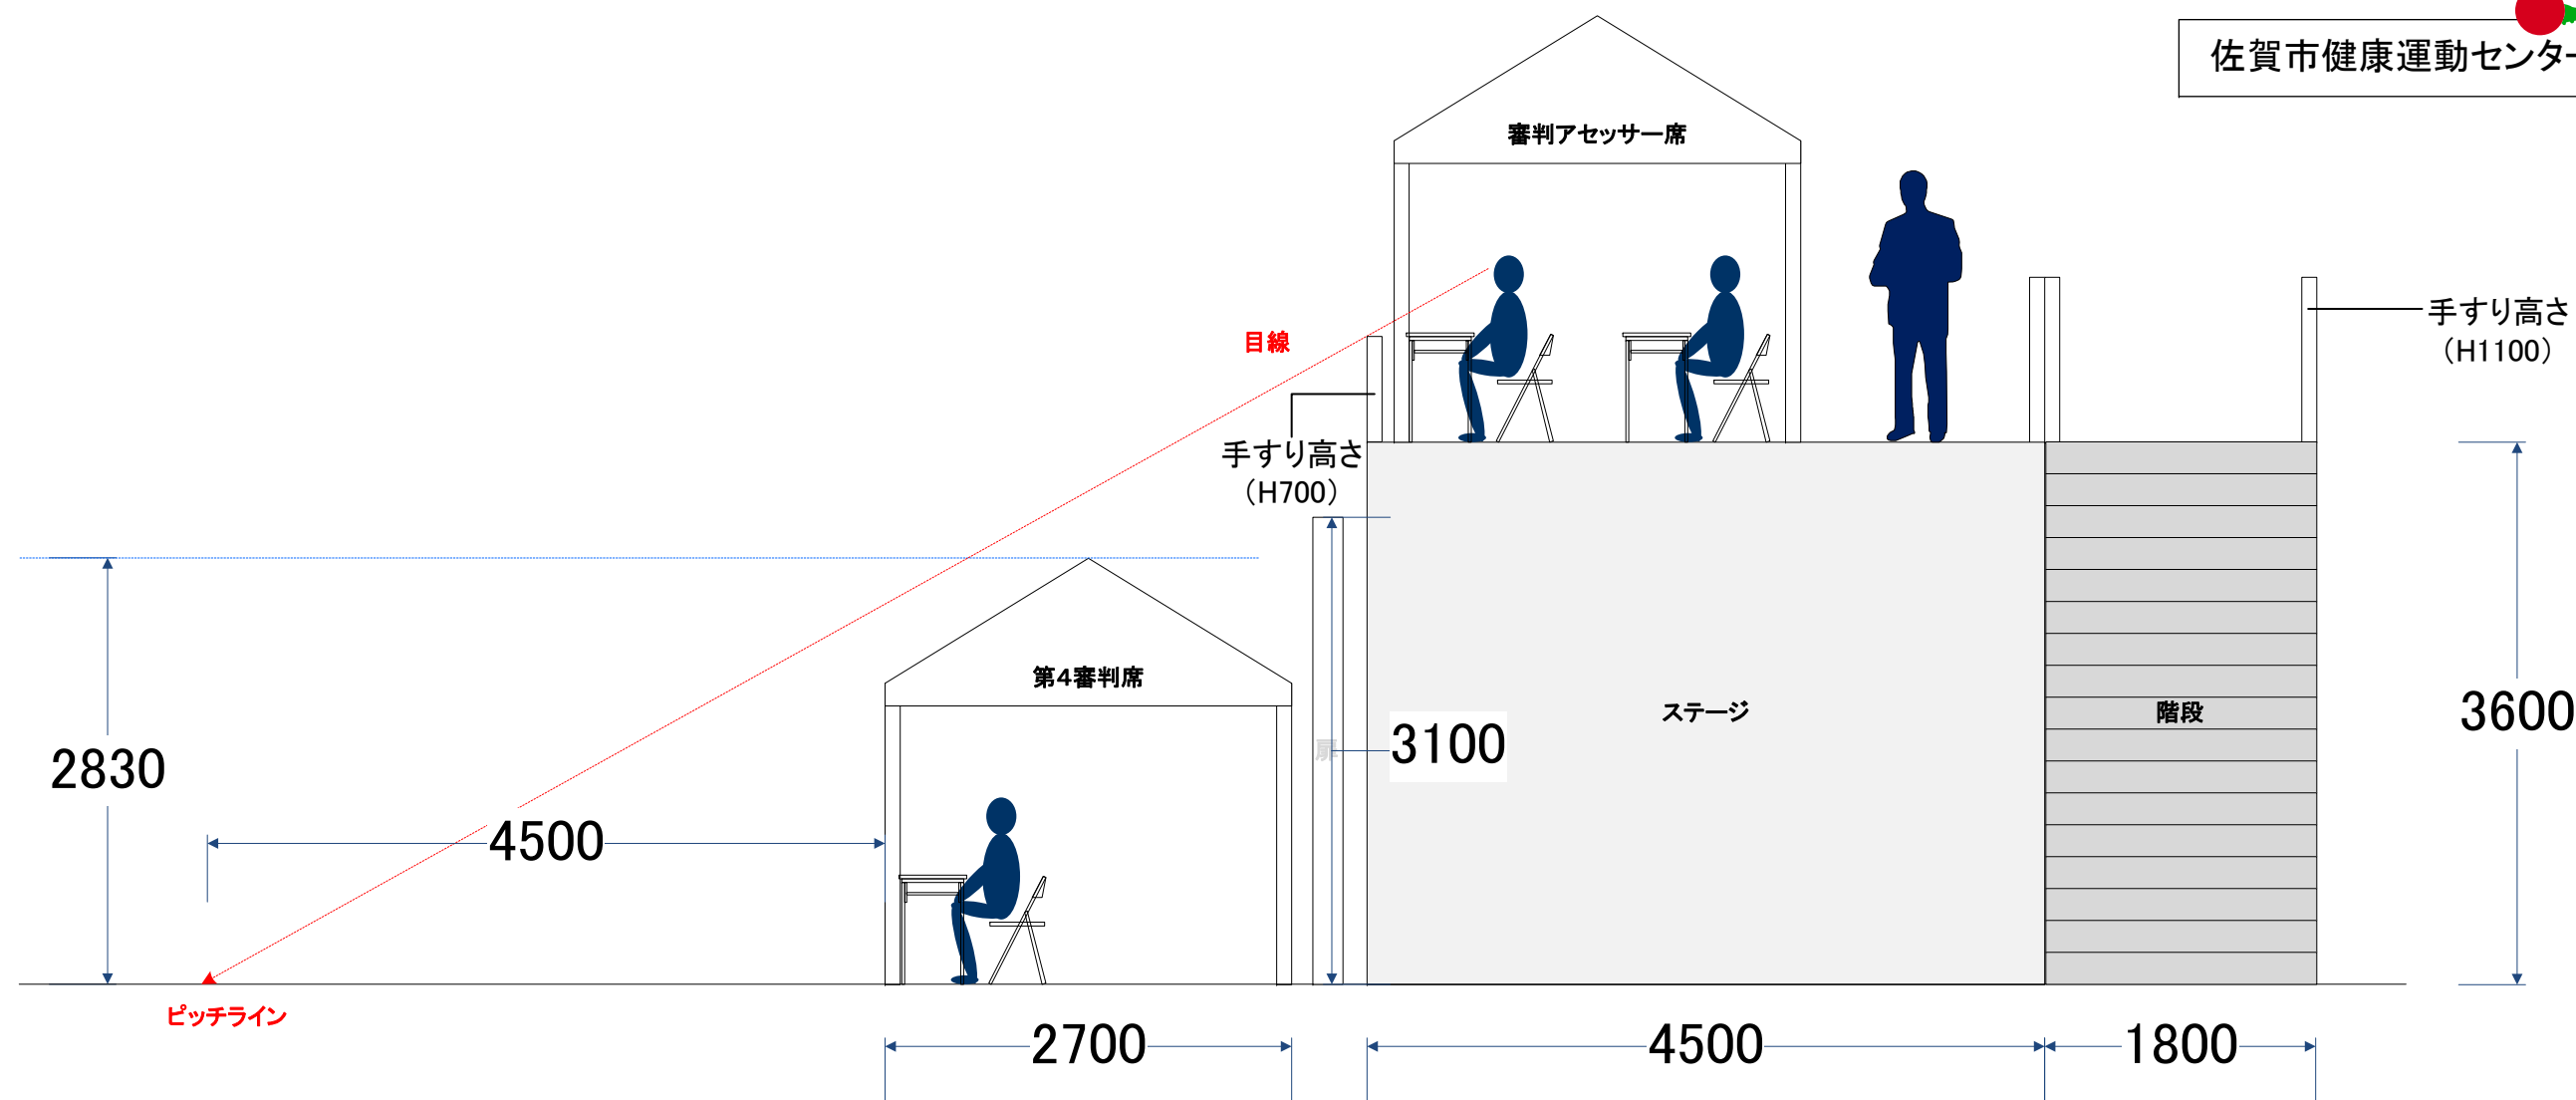

イメージ図 S=1/50

SAGA2024 佐賀市実行委員会



SAGA 2024 国スポ
全障スポ
新しい大会へ。すべての人に、スポーツのチカラを。

競技名

第78回国民スポーツ大会SSP開催競技【会期前2】

縮尺


S=-1/50(A3)

図面名


仮設ステージ／競技運営本部(市健康運動センター_Soccer)

修正日


2024/03/06

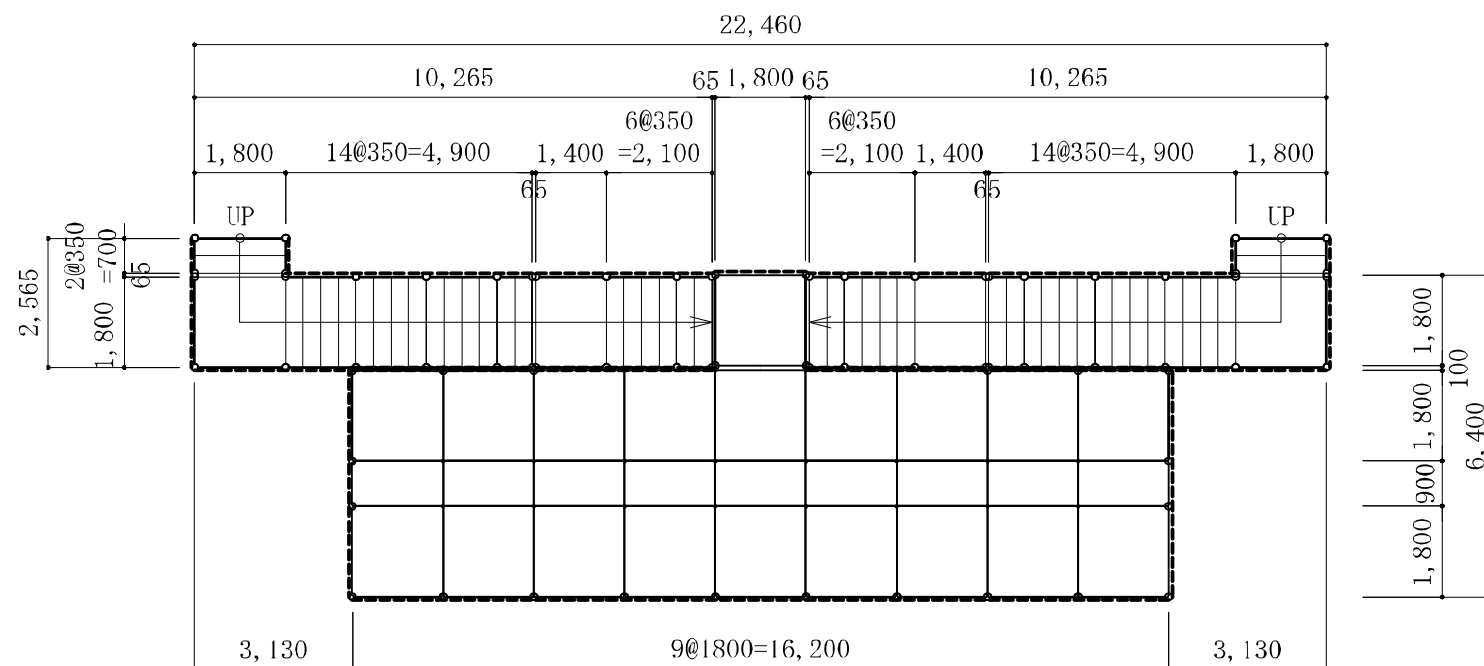

平面図 S=1/150

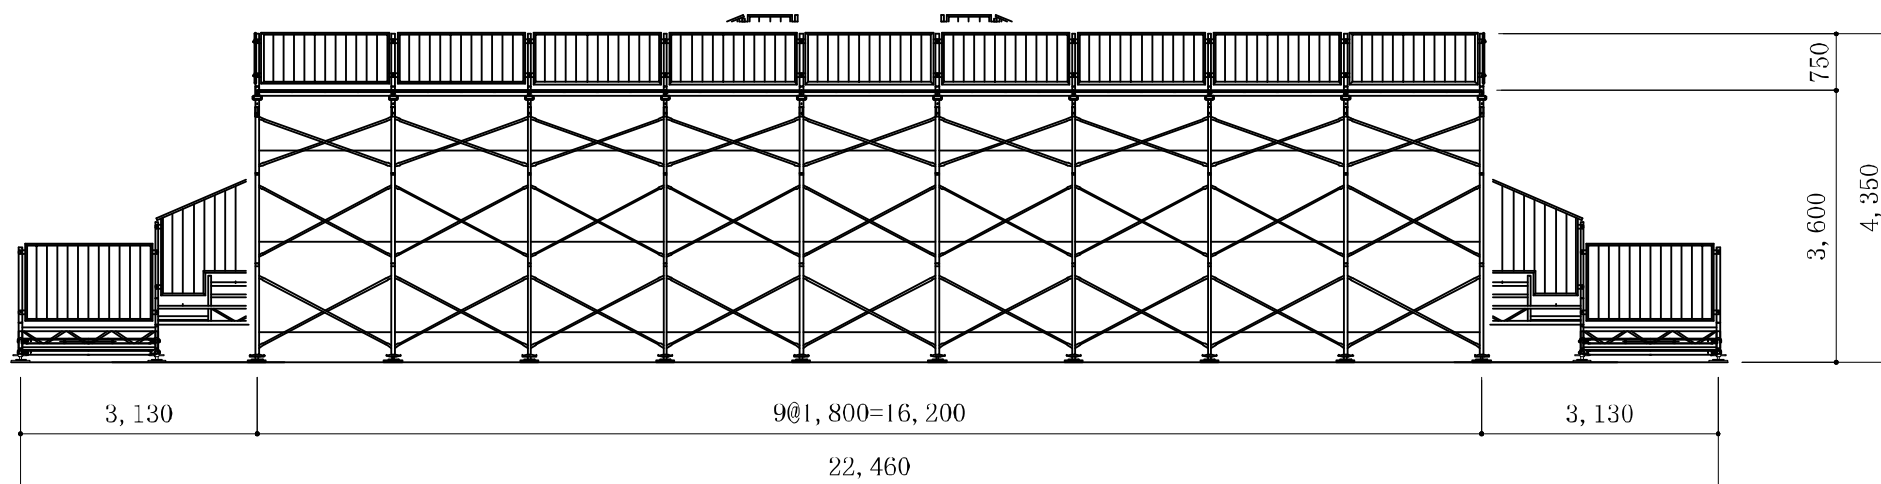

正面図 S=1/100

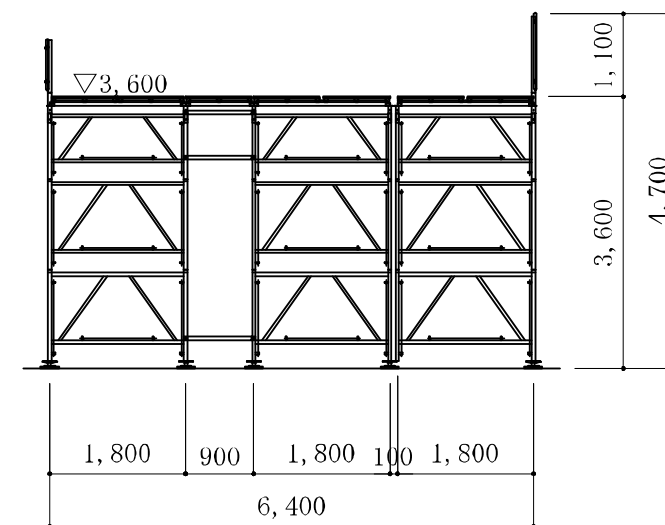

断面図 S=1/100



佐賀市健康運動センター

SAGA2024 佐賀市実行委員会



SAGA 2024 国スポ
全障スポ
新しい大会へ。すべての人に、スポーツのチカラを。

競技名

第78回国民スポーツ大会SSP開催競技【会期前2】

縮尺


S=-1/100(A3)

図面名


仮設ステージ／競技運営本部(市健康運動センター_Soccer)

修正日


2024/03/05

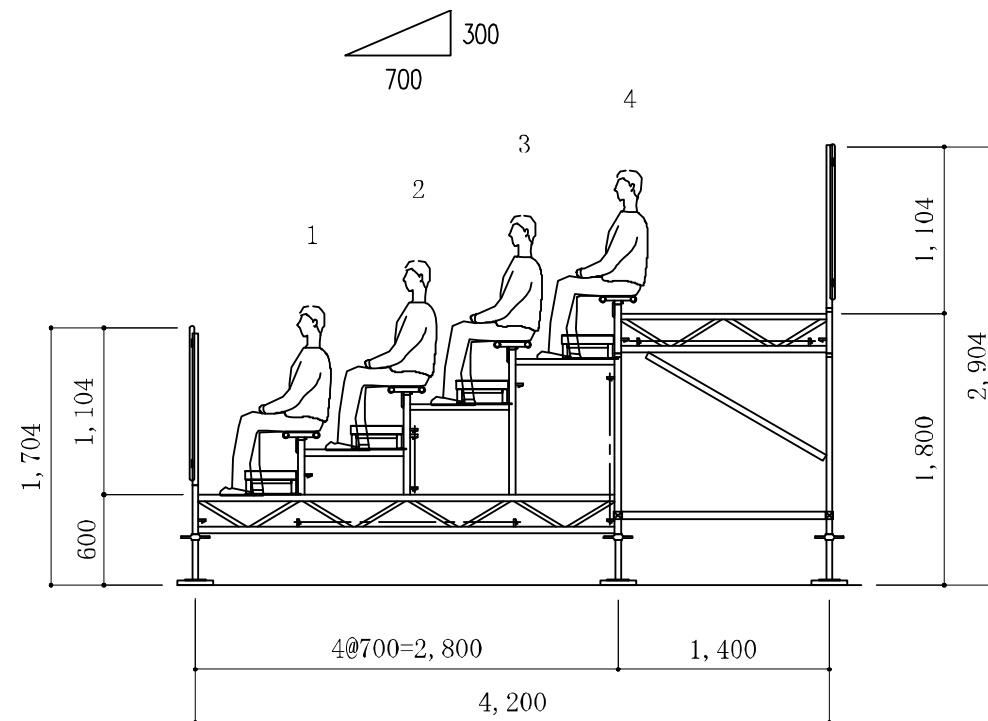

断面図 S=1/50

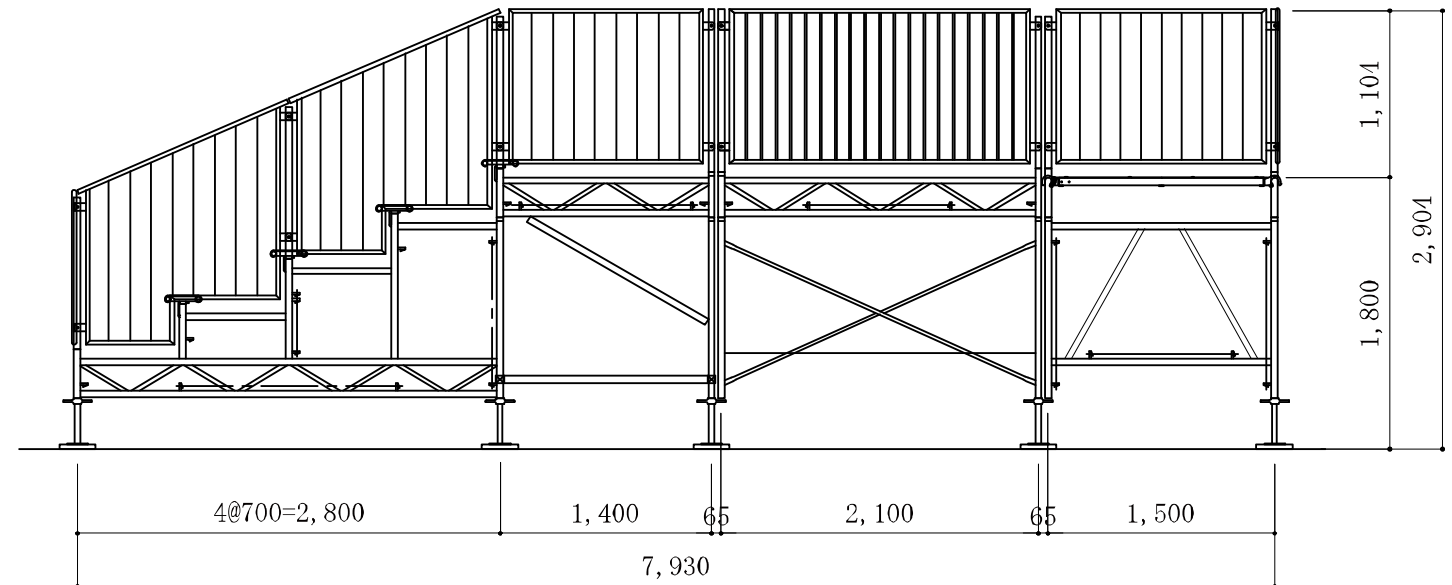

側面図 S=1/50

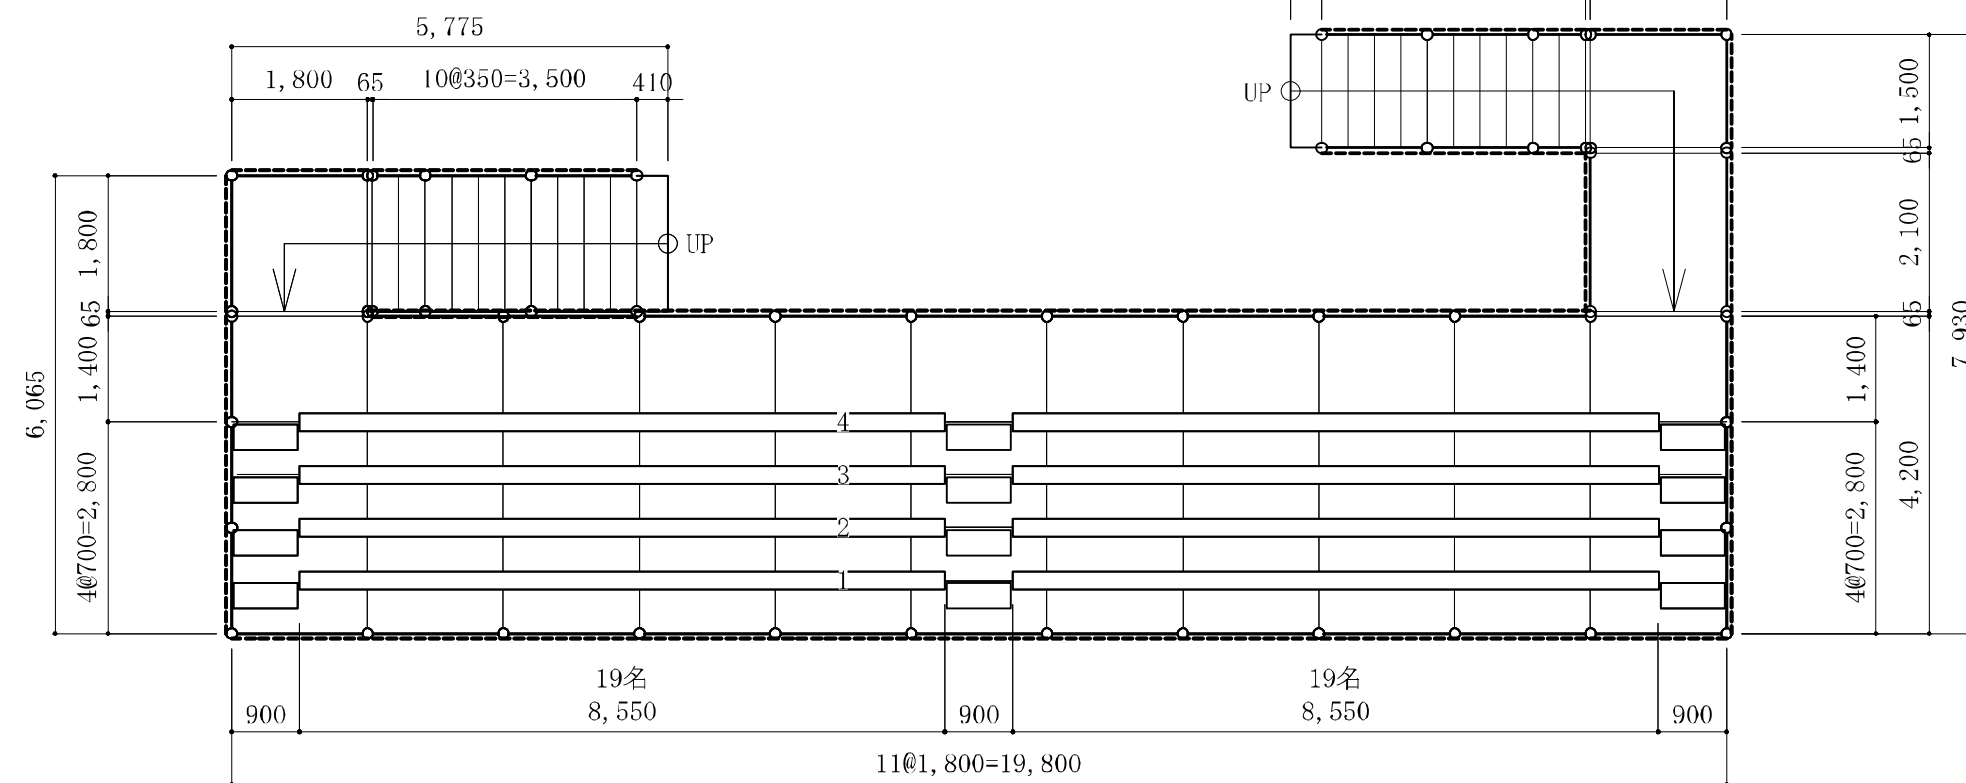

平面図 S=1/100

収容人員: 152名 × 1基 = 152名
(座席当たり45cm / 各試算)

佐賀市健康運動センター



SAGA2024 佐賀市実行委員会



SAGA 2024 国スポ
全障スポ
新しい大会へ。すべての人に、スポーツのチカラを。

競技名

第78回国民スポーツ大会SSP開催競技【会期前2】

縮尺


S=-1/100(A3)

図面名


仮設スタンド / 152席 × 1基 (市健康運動センター_Soccer)

修正日


2024/03/04

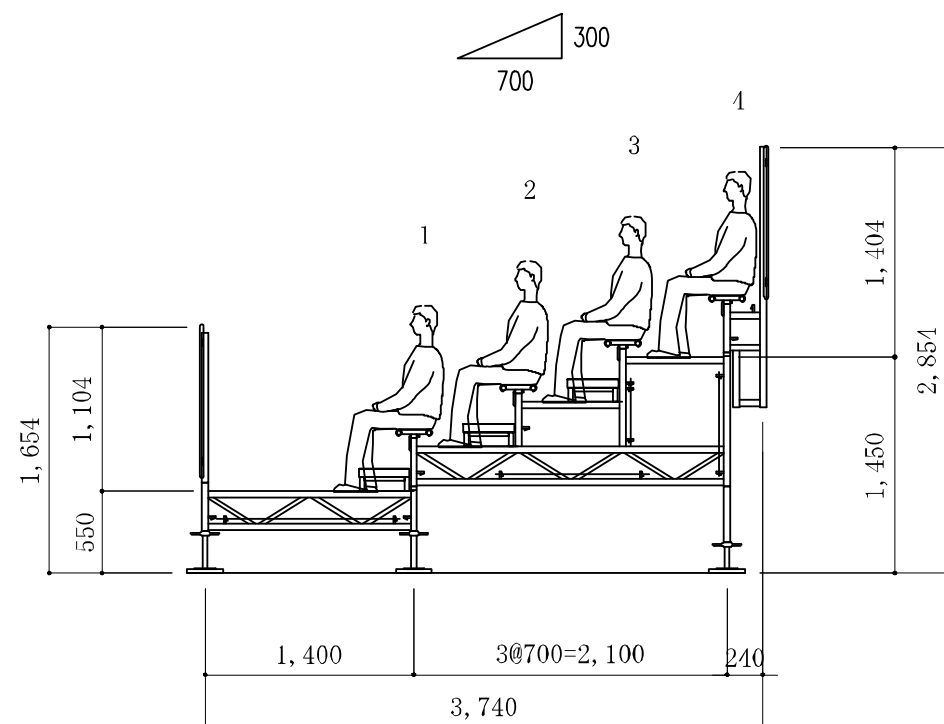

断面図 S=1/50

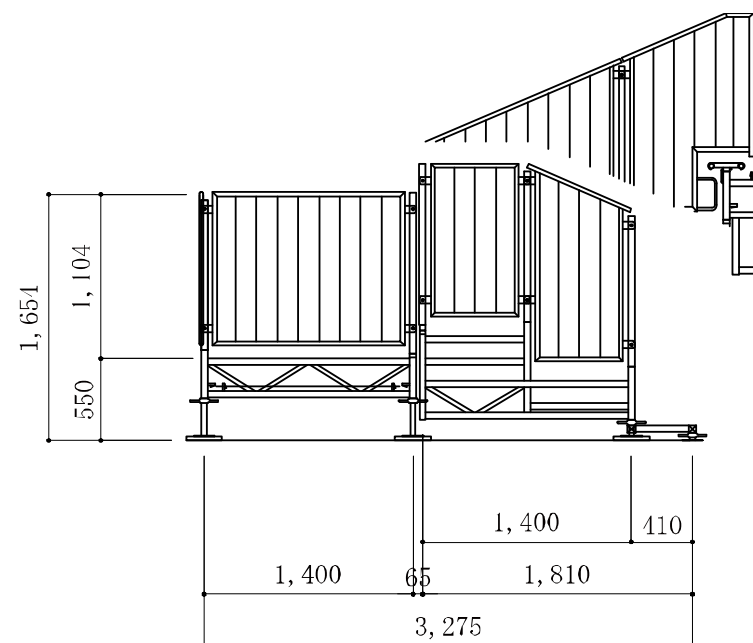

側面図 S=1/50

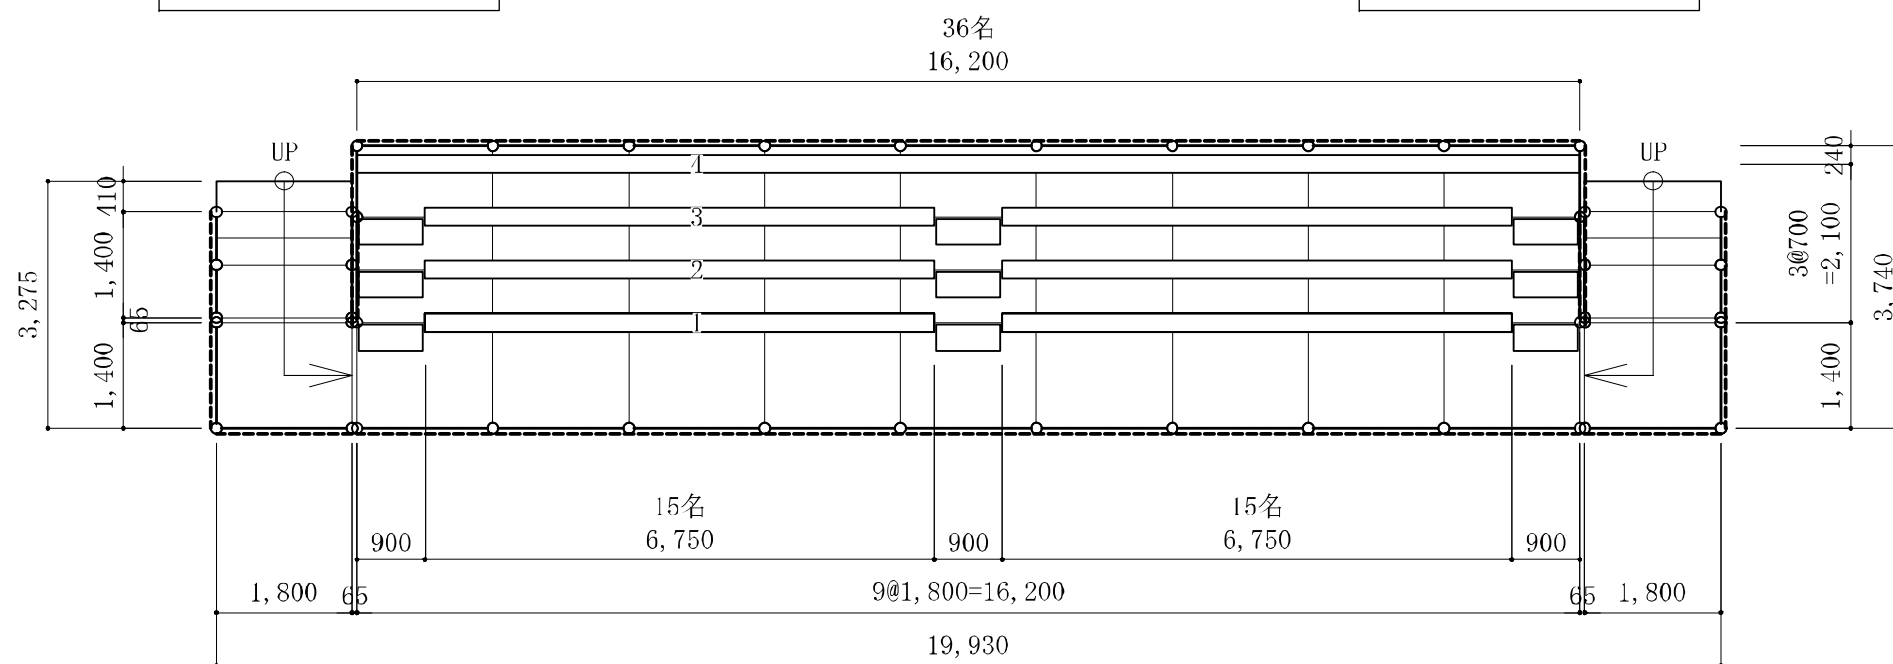


平面図 S=1/100


収容人員: 126名 × 1基 = 126名
(座席当たり45cm/各試算)




佐賀市健康運動センター

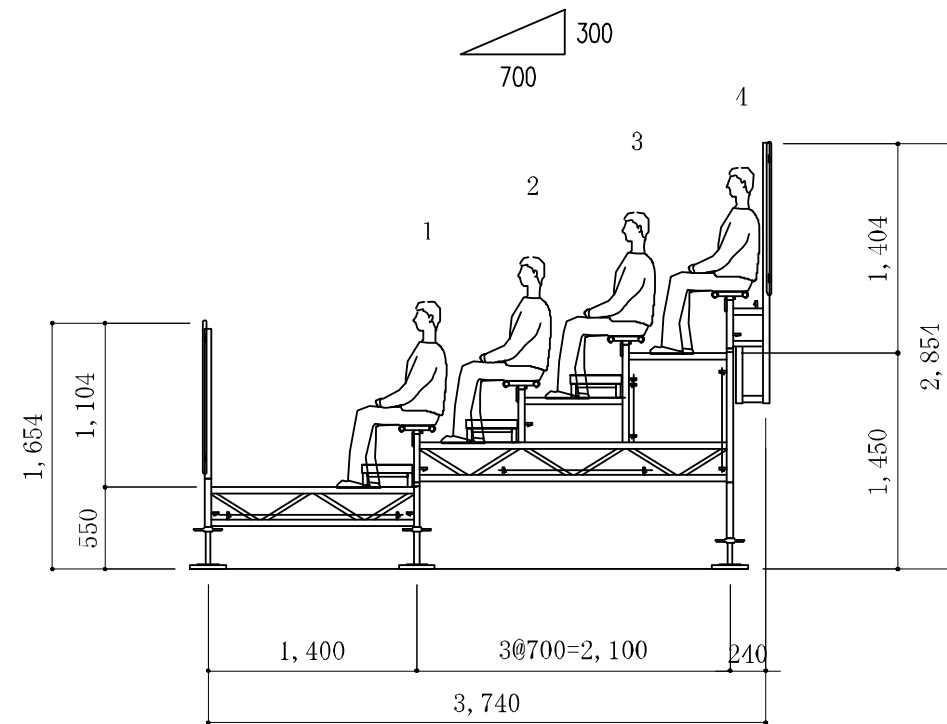

断面図 S=1/50

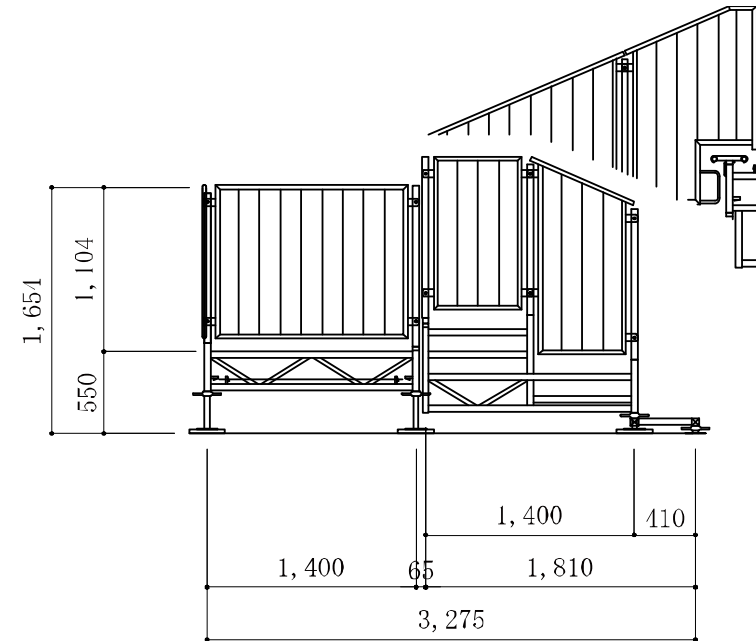

側面図 S=1/50

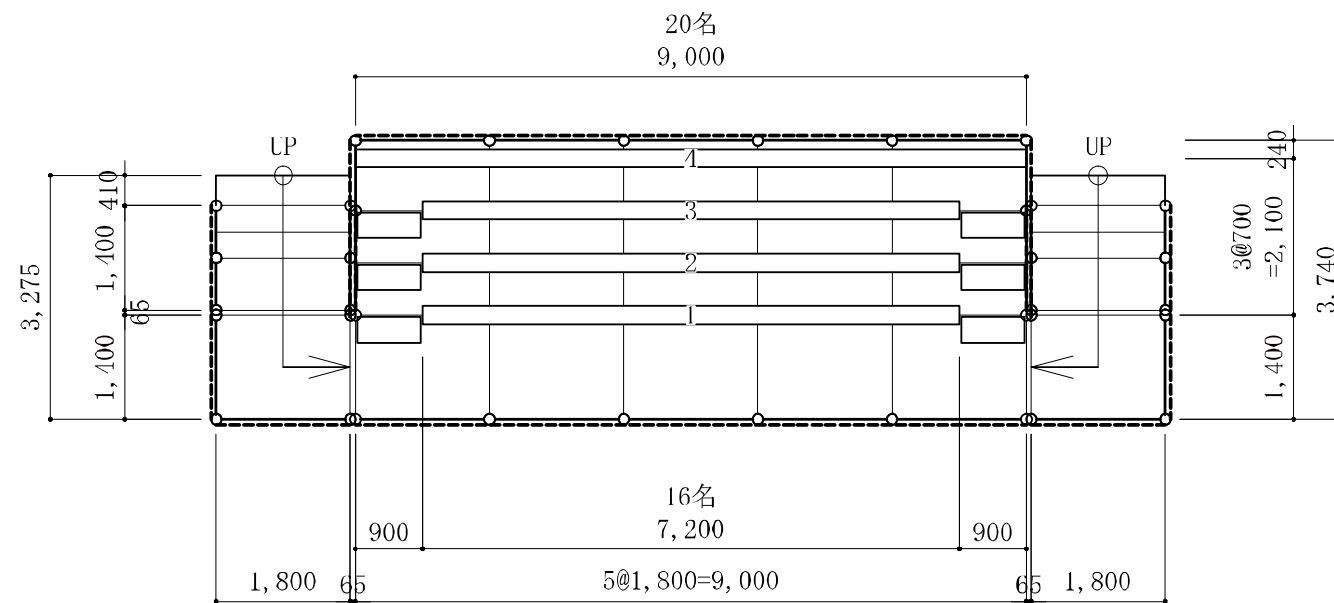

平面図 S=1/100

収容人員: 68名 × 1基 = 68名
(座席当たり45cm/各試算)



佐賀市健康運動センター

SAGA2024 佐賀市実行委員会



SAGA 2024 国スポ
全障スポ
新しい大会へ。すべての人に、スポーツのチカラを。

競技名

第78回国民スポーツ大会SSP開催競技【会期前2】

縮尺

S=-1/100(A3)

図面名

仮設スタンド/68席×1基(市健康運動センター_Soccer)

修正日

2024/03/04