


No	施設名称	No	施設名称
1	競技本部	21	競技会係員・ボランティア控所
2	進行委員会	22	受付（選手・監督）
3	IT委員会	23	受付（練習会場）
4	記録・報道委員会	24	受付（行政）
5	競技委員会	25	救護室
6	総務・庶務委員会	26	弁当引換所
7	報道員・視察員控所	27	選手・監督控所
8	トレーナールーム	28	無料ドリンクコーナー（選手）
9	医務トレーナー委員会	29	OPモニター・記録速報所
10	審判委員会	30	観客席
11	会場委員会	31	ハートフル席
12	トーナメント運営委員会	32	会場案内板
13	来賓・大会役員室	33	トーナメントボード
14	更衣室・シャワー室	34	メーカーテント
15	JBSコントロール委員会	35	売店
16	競技補助員控室	36	一般休憩所
17	選手更衣室・シャワー室（男子）	37	ゴミステーション
18	選手更衣室・シャワー室（女子）	38	ゴミ集積所
19	実施本部（市実行委員会）	39	雨天時避難所
20	警備消防本部	40	喫煙所

テニス競技施設

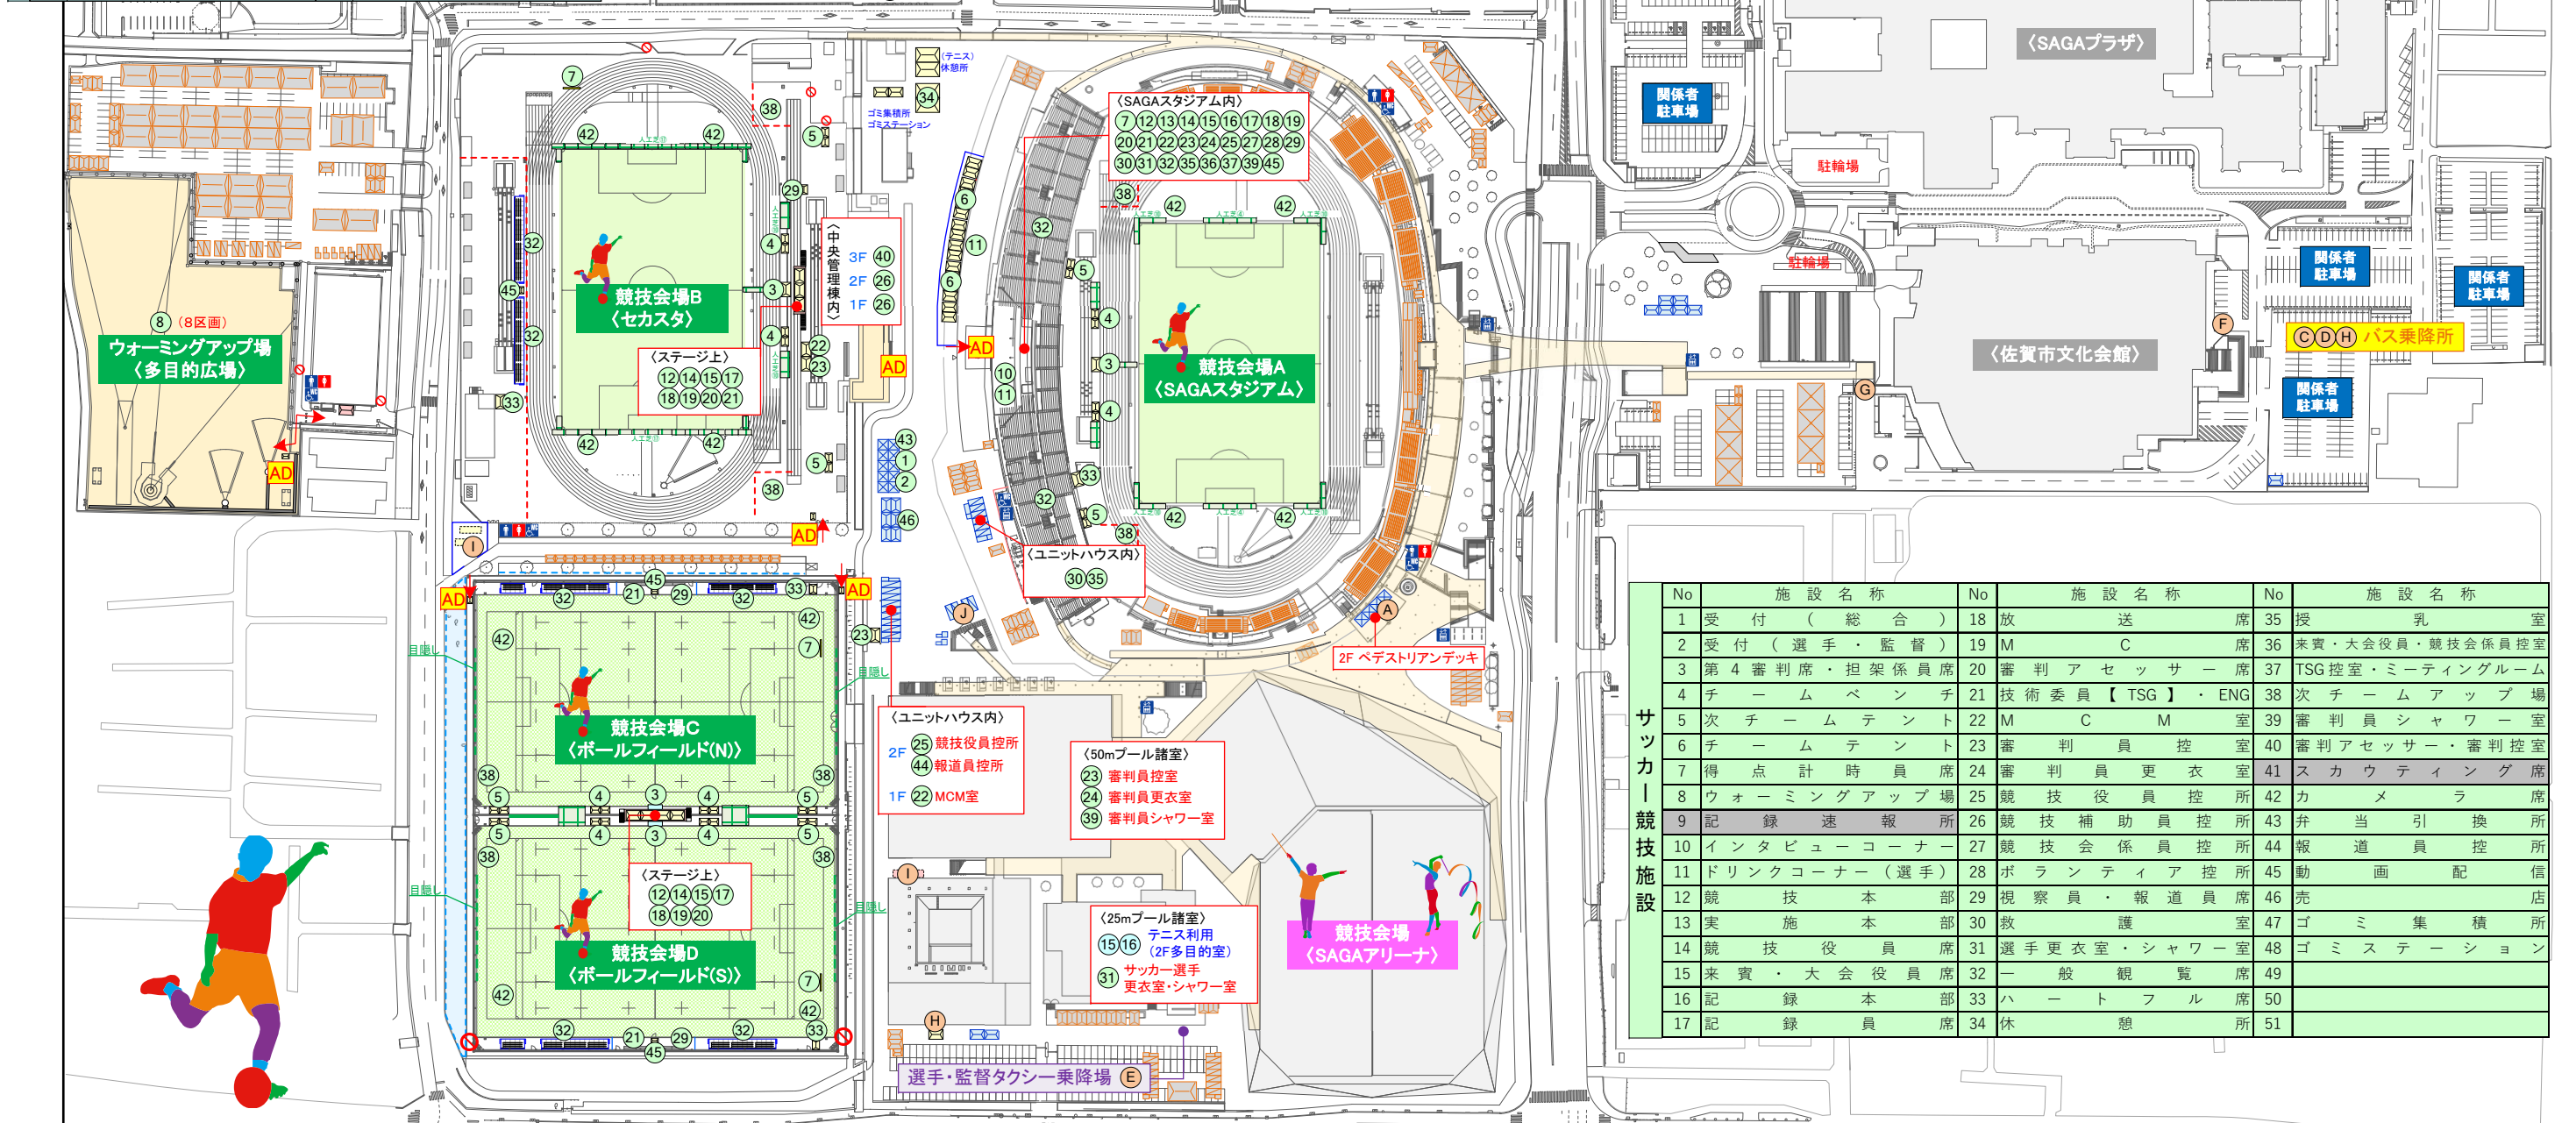

No	施設名称
A	総合案内所
B	輸送本部
C	選手・監督バス乗降所
D	一般観客バス乗降所
E	選手・監督タクシー乗降所
F	一般タクシー乗り場
G	一般タクシー降り場
H	駐車場係員控所
I	仮設トイレ（市）
J	仮設トイレ（県）

共通施設

**仮設物凡例**

- 県設置
- 県設置（市使用）
- 市設置

**フェンス凡例**

- イレクターフェンス
- ローピング
- カラーコーン
- 目隠しシート

No	施設名称	No	施設名称	No	施設名称
1	受付（総合）	18	放送席	35	授乳室
2	受付（選手・監督）	19	M C	36	来賓・大会役員・競技会係員控室
3	第4審判席・担架係員席	20	審判アセッサー席	37	TSG控室・ミーティングルーム
4	チームベンチ	21	技術委員【TSG】・ENG	38	次チームアップ場
5	次チームテント	22	M C M 室	39	審判員シャワー室
6	チームテント	23	審判員控室	40	審判アセッサー・審判控室
7	得点計時員席	24	審判員更衣室	41	スカウティング席
8	ウォーミングアップ場	25	競技役員控所	42	カメラ席
9	記録速報所	26	競技補助員控所	43	弁当引換所
10	インタビューコーナー	27	競技会係員控所	44	報道員控所
11	ドリンクコーナー（選手）	28	ボランティア控所	45	動画配信
12	競技本部	29	視察員・報道員席	46	売店
13	実施本部	30	救護室	47	ゴミ集積所
14	競技役員席	31	選手更衣室・シャワー室	48	ゴミステーション
15	来賓・大会役員席	32	一般観覧席	49	
16	記録本部	33	ハートフル席	50	
17	記録員席	34	休憩所	51	

サッカー競技施設


SAGA2024 佐賀市実行委員会



**SAGA 2024** 国スポ  
全障スポ  
新しい大会へ。すべての人に、スポーツのチカラを。

競技名	第78回国民スポーツ大会SSP開催競技【会期前2】	縮尺	S=1/2500(A3)
図面名	会場配置計画（会場全体）	修正日	2024/03/08



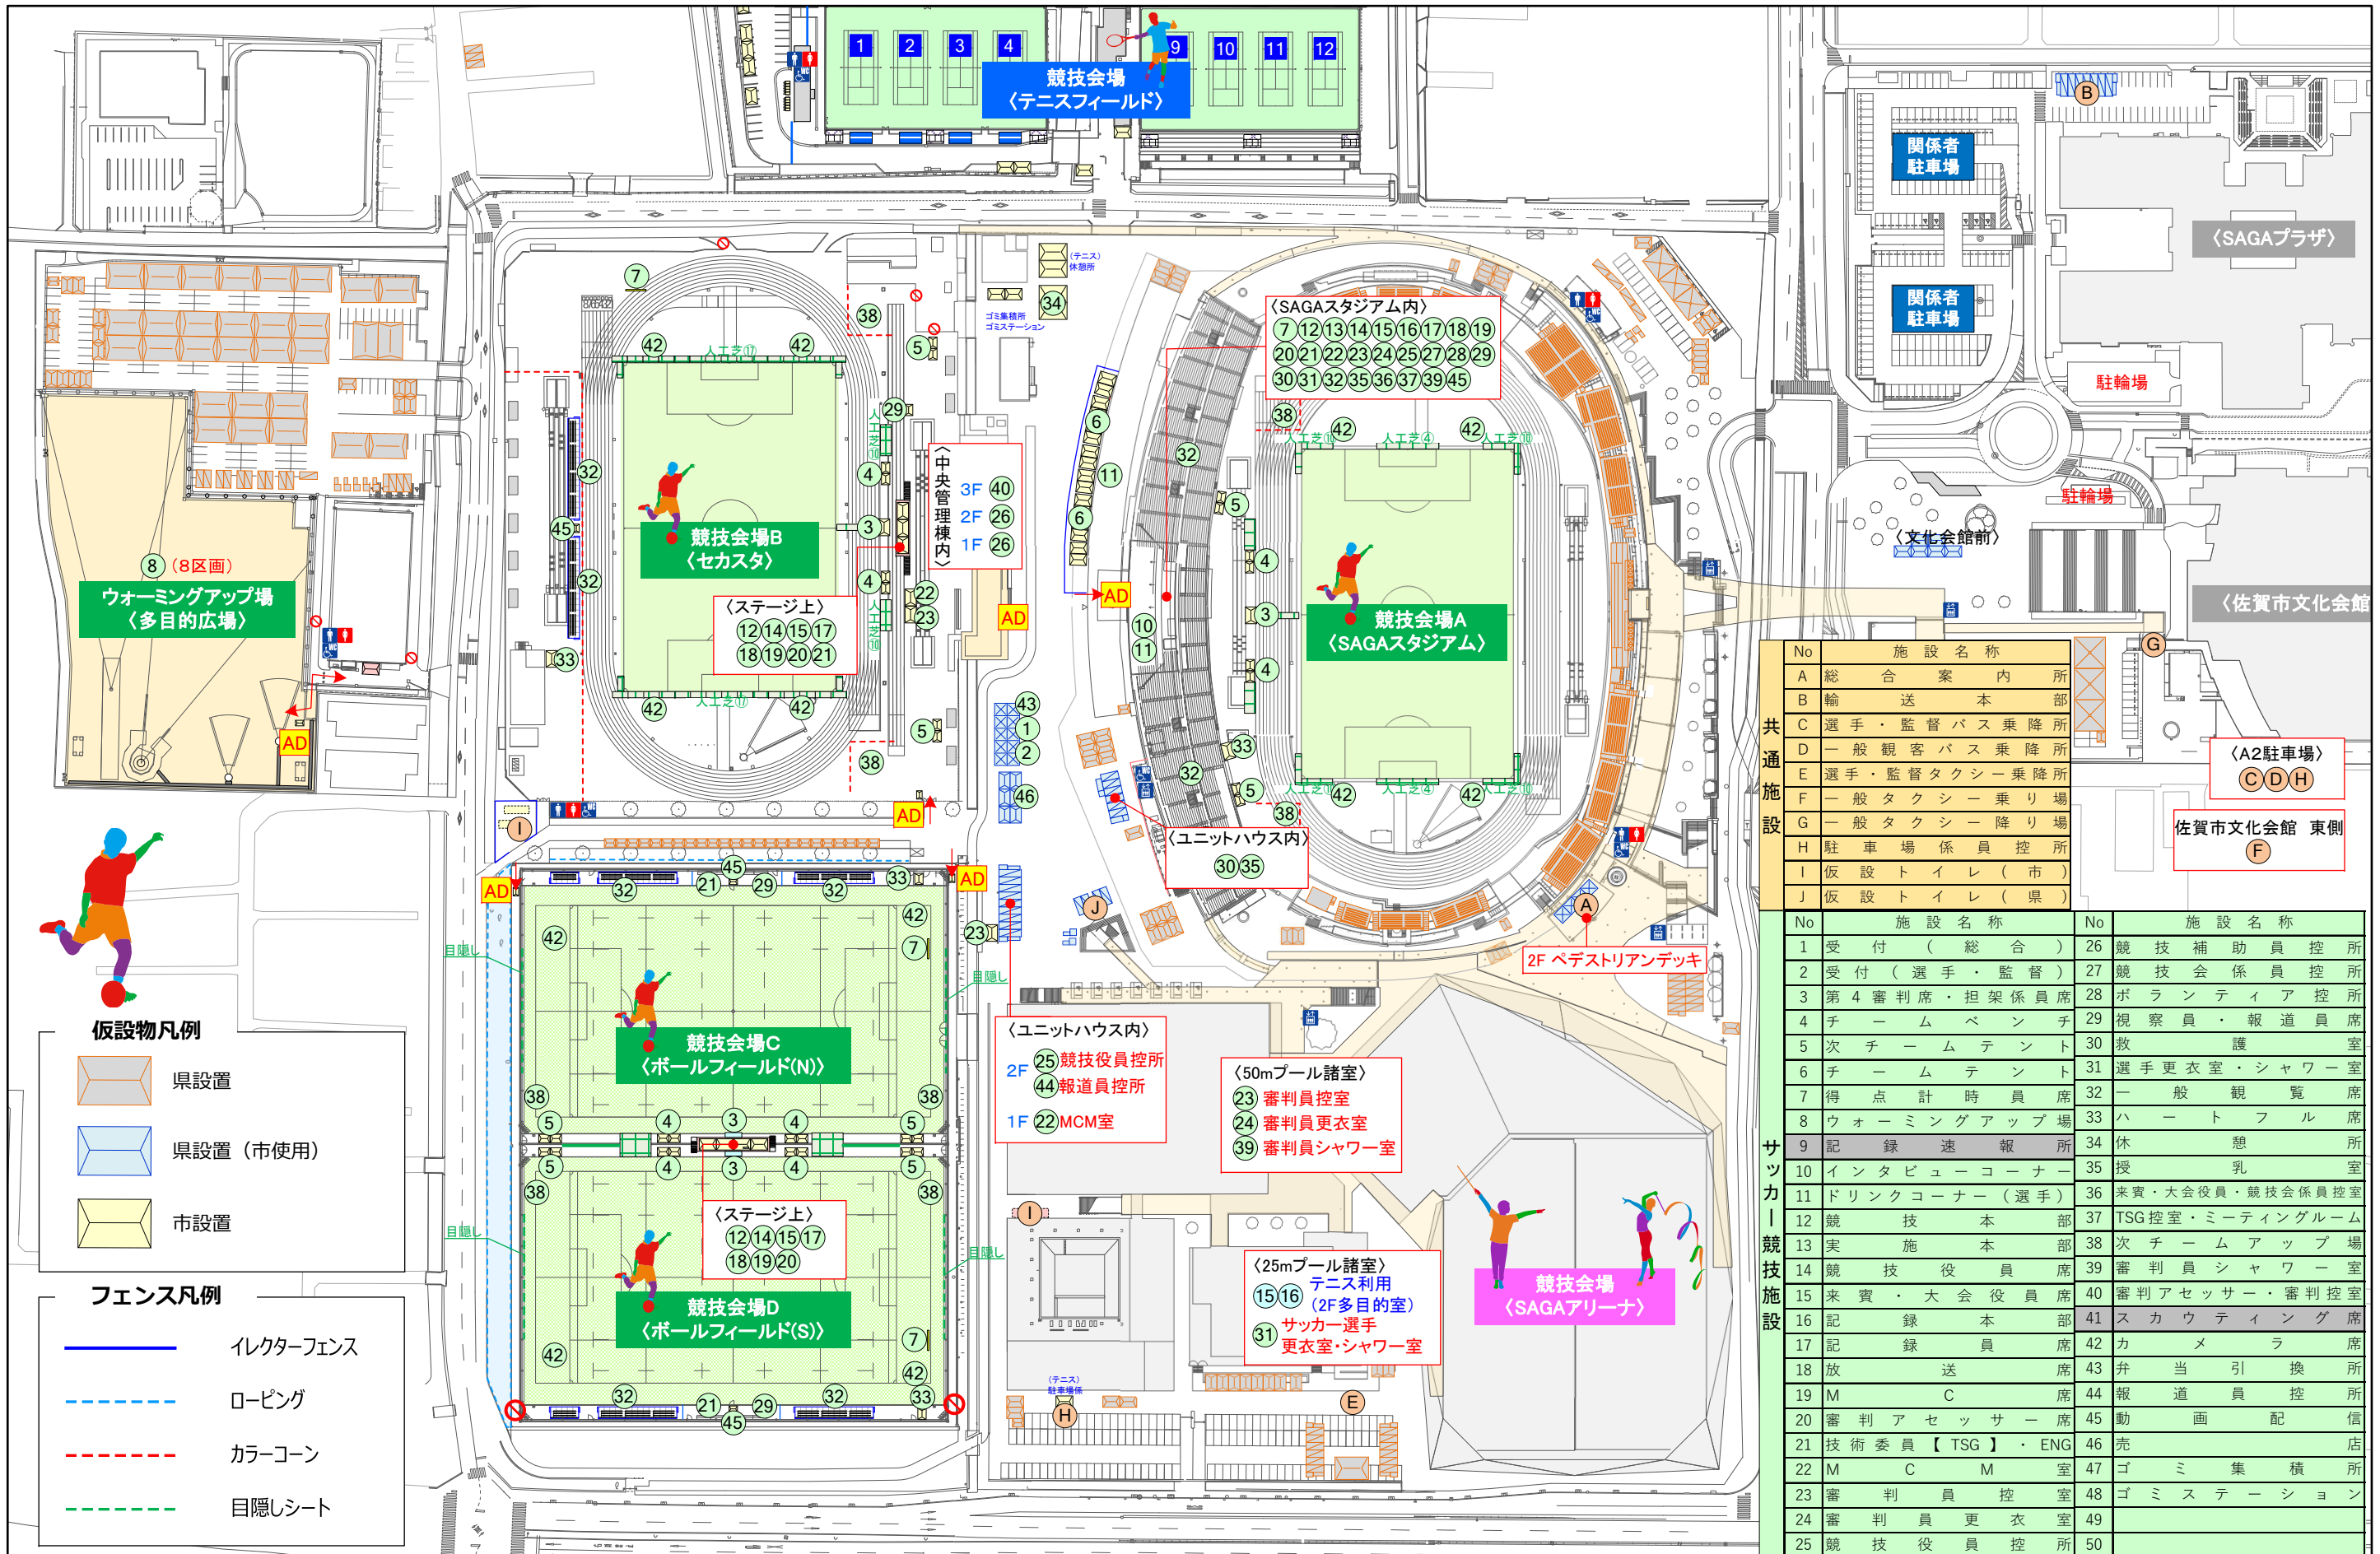

共通施設		サッカ―競技施設	
No	施設名称	No	施設名称
A	総合案内所	26	競技補助員控所
B	輸送本部	27	競技会係員控所
C	選手・監督バス乗降所	28	ボランティア控所
D	一般観客バス乗降所	29	視察員・報道員席
E	選手・監督タクシー乗降所	30	救護室
F	一般タクシー乗り場	31	選手更衣室・シャワー室
G	一般タクシー降り場	32	一般観覧席
H	駐車場係員控所	33	ハートフル席
I	仮設トイレ(市)	34	休憩所
J	仮設トイレ(県)	35	授乳室
		36	来賓・大会役員・競技会係員控室
		37	TSG控室・ミーティングルーム
		38	次チームアップ場
		39	審判員シャワー室
		40	審判アセッサー・審判控室
		41	スカウティング席
		42	カメラ席
		43	弁当引換所
		44	報道員控所
		45	動画配信
		46	売集積店
		47	ゴミ集積所
		48	ゴミステーション
		49	
		50	

SAGA2024 佐賀市実行委員会



**SAGA 2024**国スポ  
全障スポ  
新しい大会へ。すべての人に、スポーツのチカラを。

競技名	第78回国民スポーツ大会SSP開催競技【会期前2】	縮尺	S=1/2000(A3)
図面名	会場配置計画 (SSP_Soccer)	修正日	2024/03/08




SAGAスタジアム


No	施設名称
6	チームテント
7	得点計時員席
10	インタビューコーナー
11	ドリンクコーナー（選手）
12	競技本部
13	実施本部
14	競技役員席
15	来賓・大会役員席
16	記録本部
17	記録員席
18	放送席
19	MC席
20	審判アセッサー席
21	技術委員【TSG】・ENG
22	MCM室
23	審判員控室
24	審判員更衣室
25	競技役員控室
27	競技会係員控所
28	ボランティア控所
29	視察員・報道員席
30	救護室
31	選手更衣室・シャワー室
32	一般観覧席
35	授乳室
36	来賓・大会役員・競技会係員控室
37	TSG控室・ミーティングルーム
39	審判員シャワー室
45	動画配信



4階

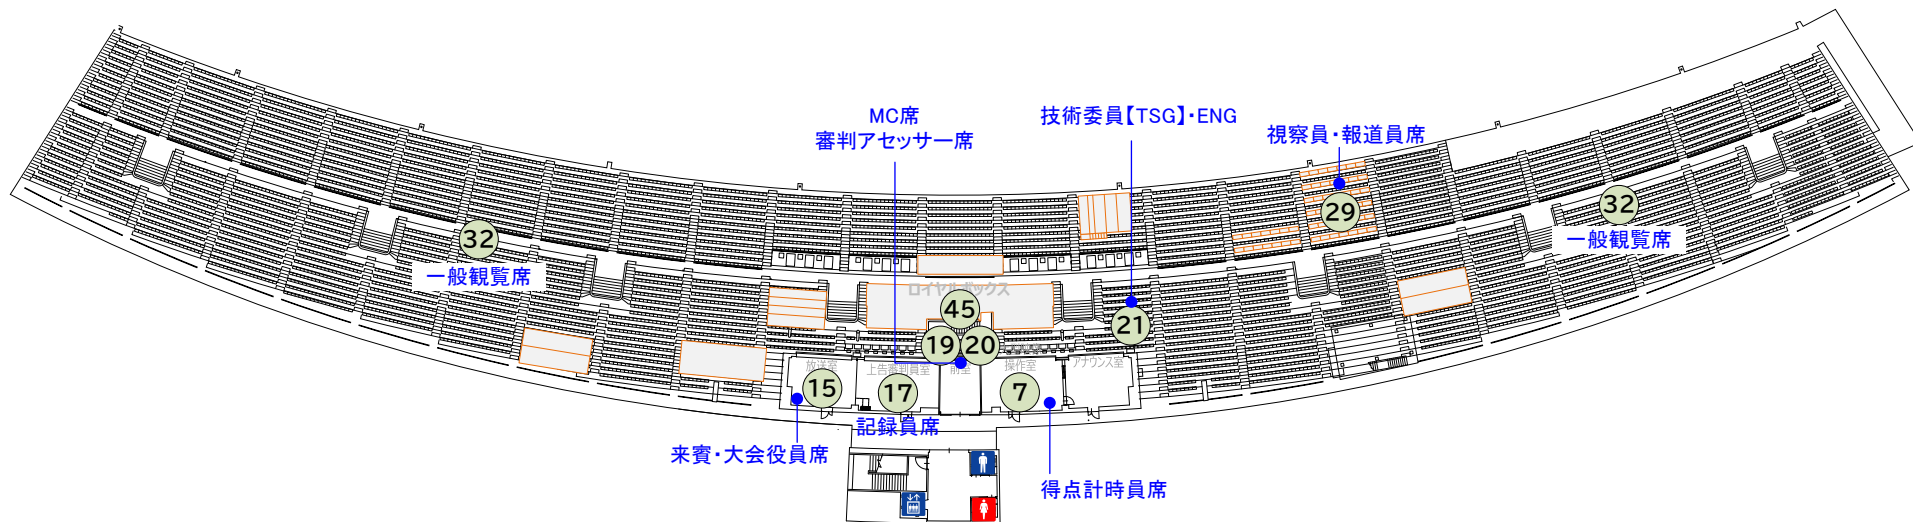

2階

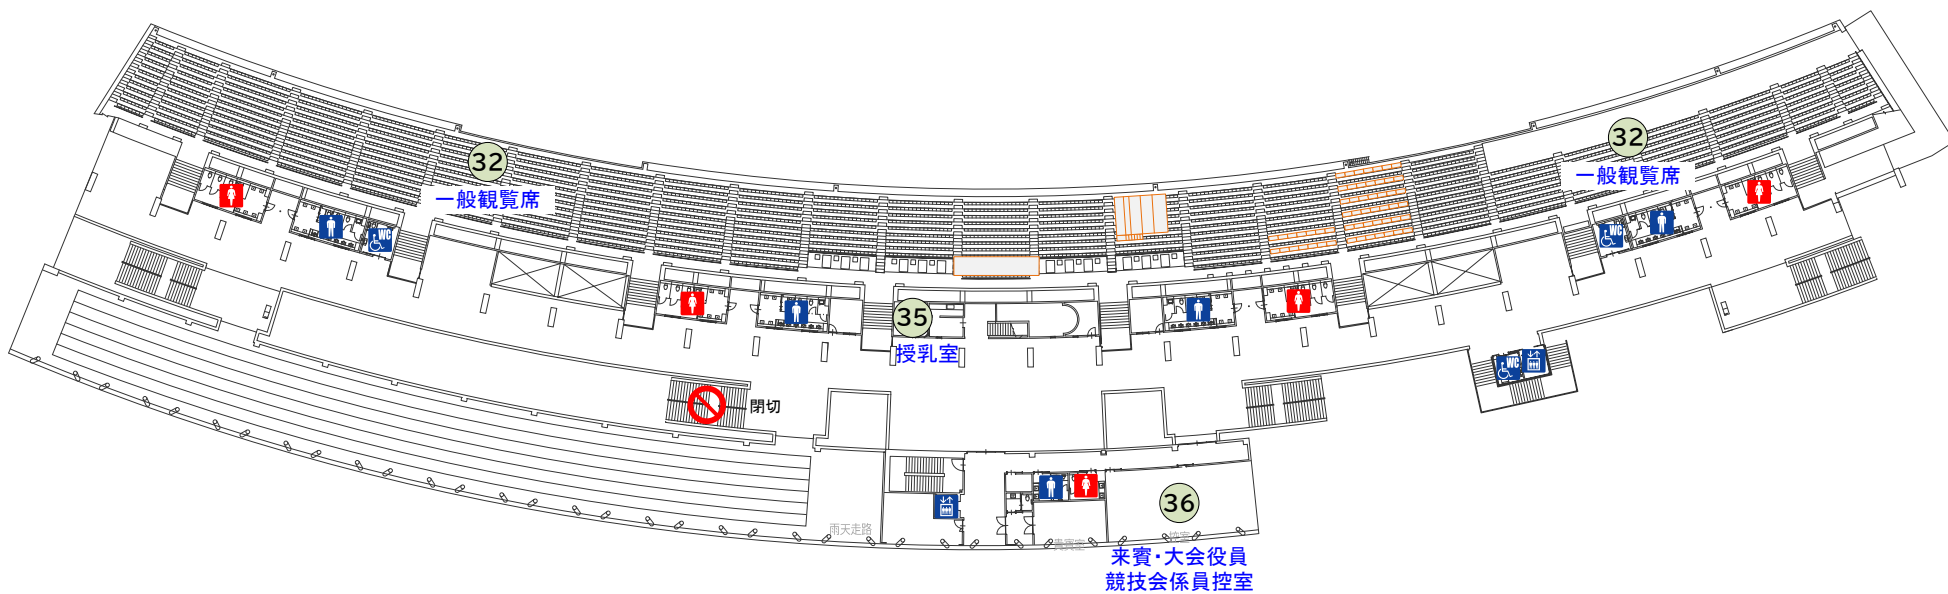

1階



SAGA2024 佐賀市実行委員会



**SAGA 2024** 国スポ  
全障スポ  
新しい大会へ。すべての人に、スポーツのチカラを。

競技名

第78回国民スポーツ大会SSP開催競技【会期前2】

縮尺


S=1/800(A3)

図面名

会場配置計画(SAGAスタジアム1階\_2階\_4階)

修正日

2024/03/08

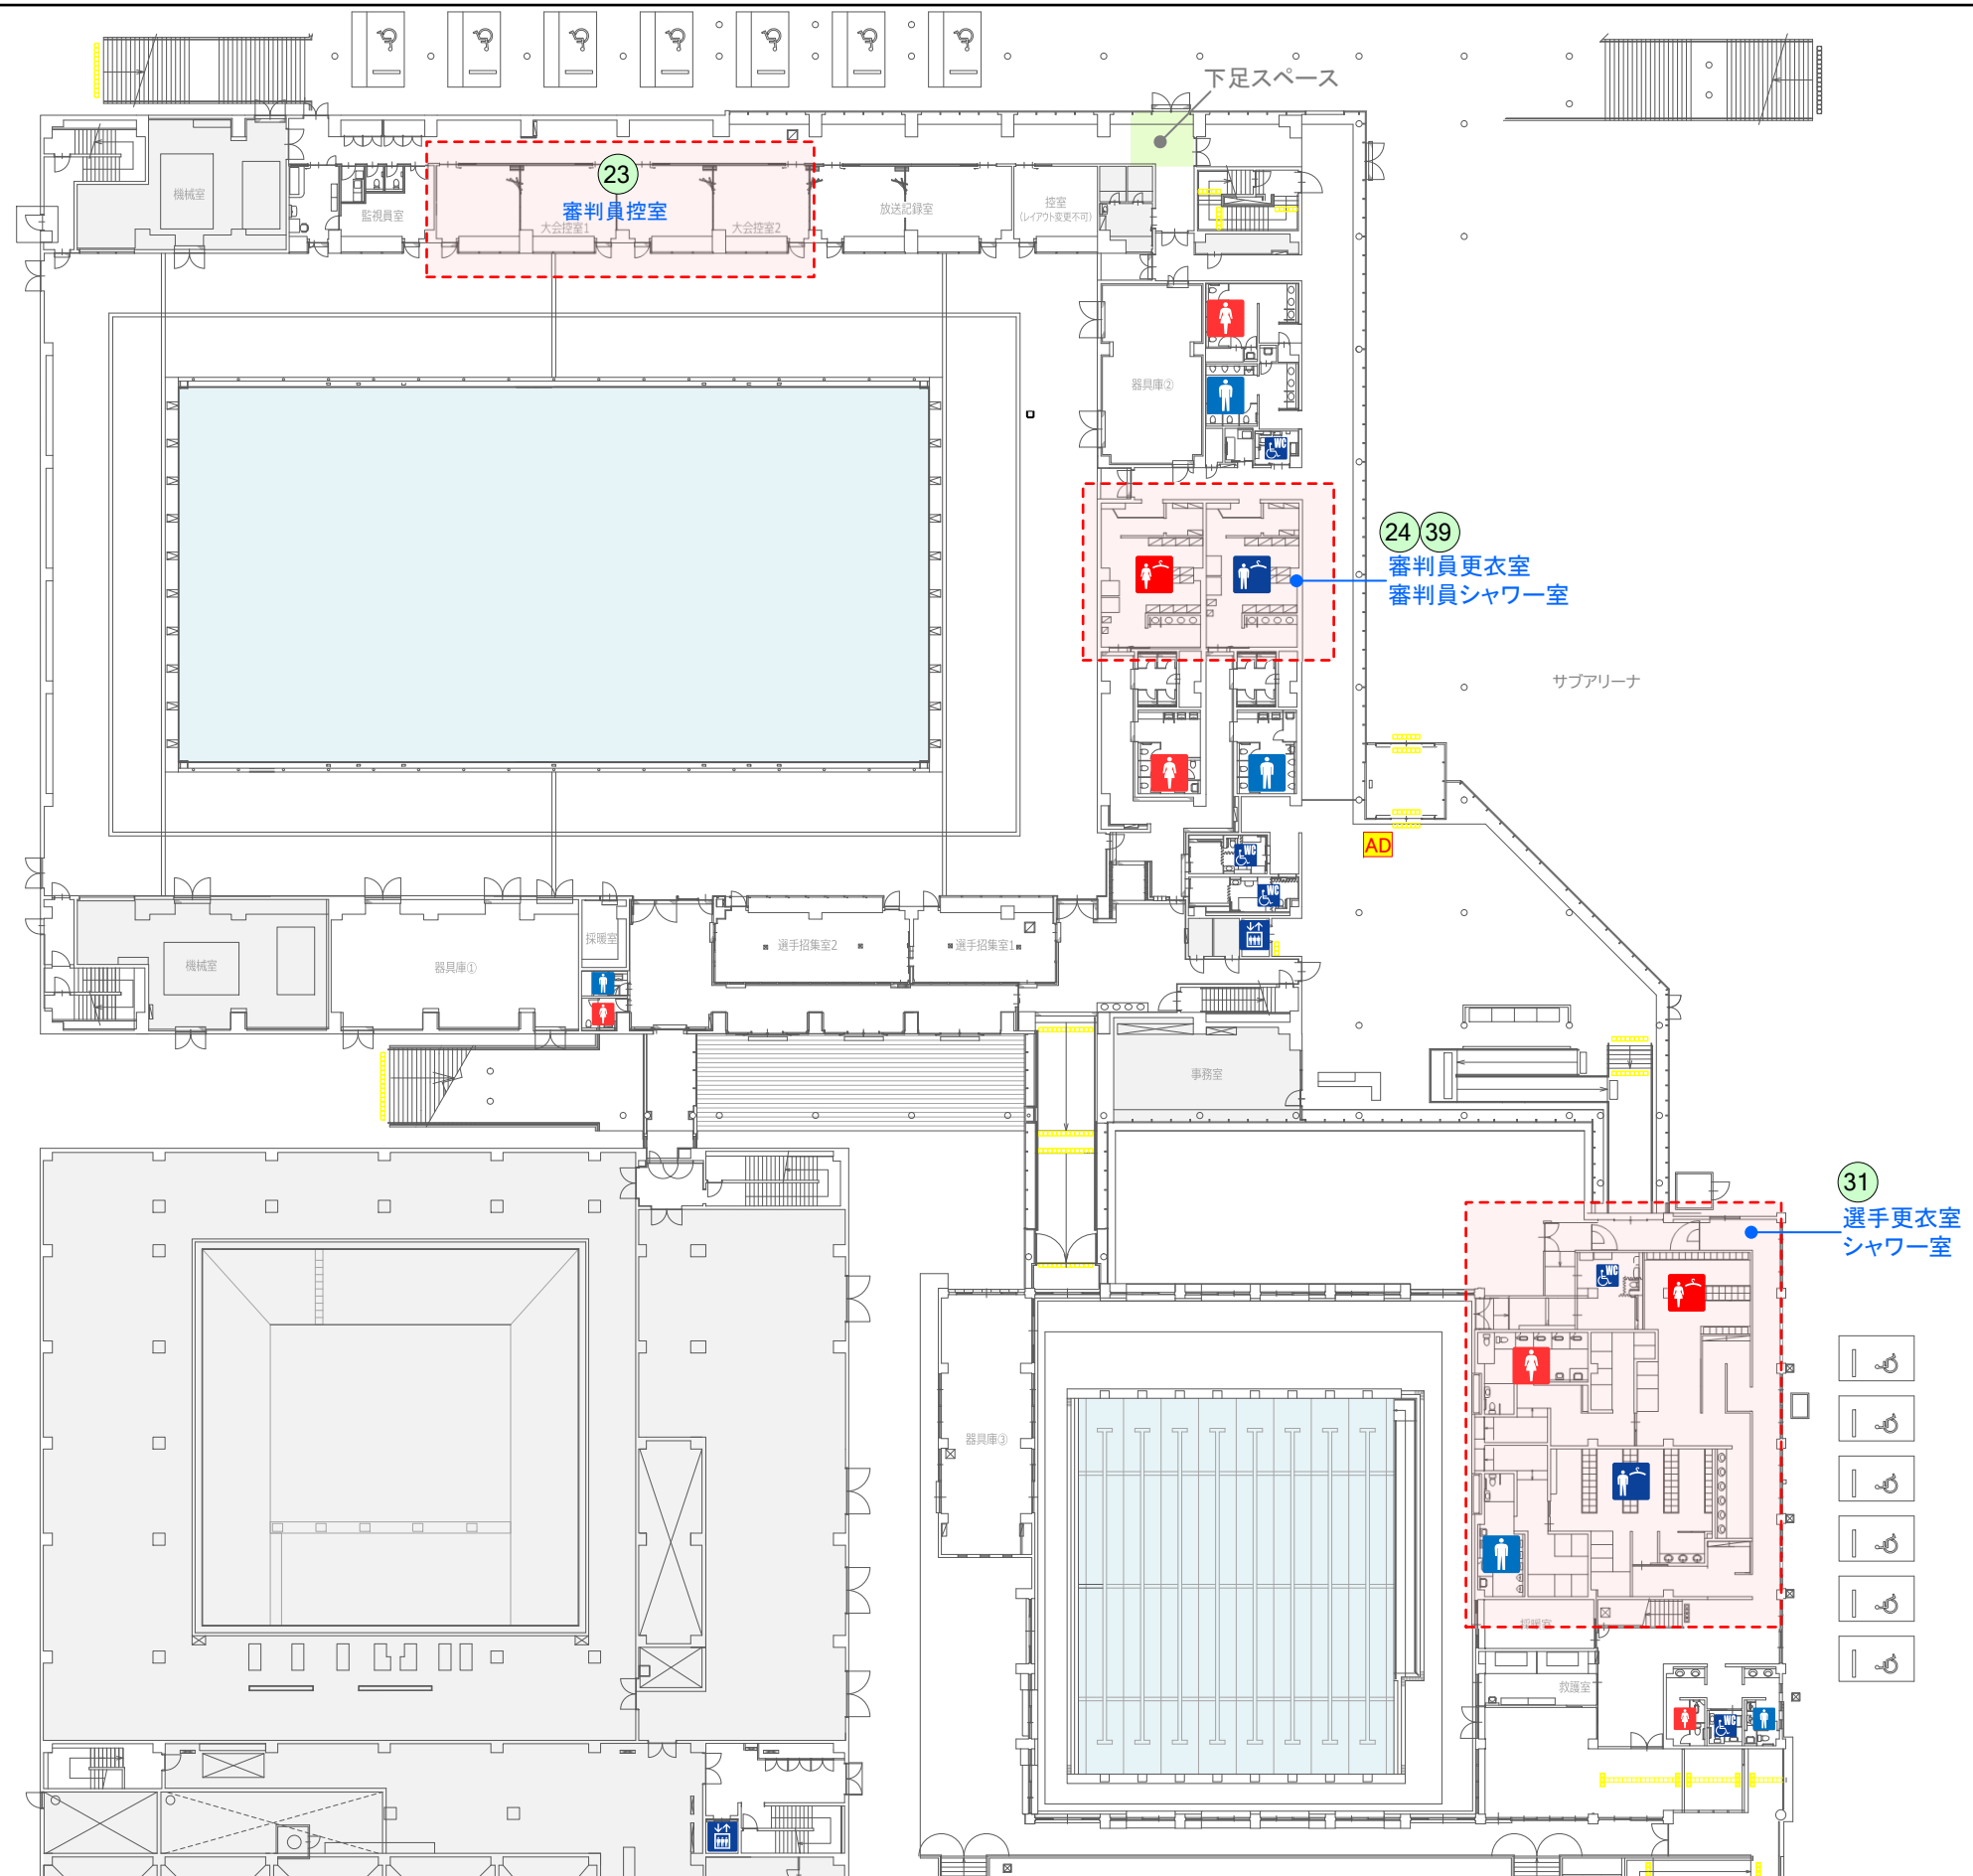

SAGAアクア1階 平面図

No	施設名称
23	審判員控室
24	審判員更衣室
31	選手更衣室・シャワー室
39	審判員シャワー室



SAGA2024 佐賀市実行委員会




**SAGA 2024** 国スポ  
全障スポ  
新しい大会へ。すべての人に、スポーツのチカラを。

競技名	第78回国民スポーツ大会SSP開催競技【会期前2】	縮尺	S=1/500(A3)
図面名	会場配置計画(SAGAアクア1F)	修正日	2024/03/08




中央管理棟	
No	施設名称
26	競技補助員控所
40	審判アセッサー・審判控室
AD	A D チェック


3階

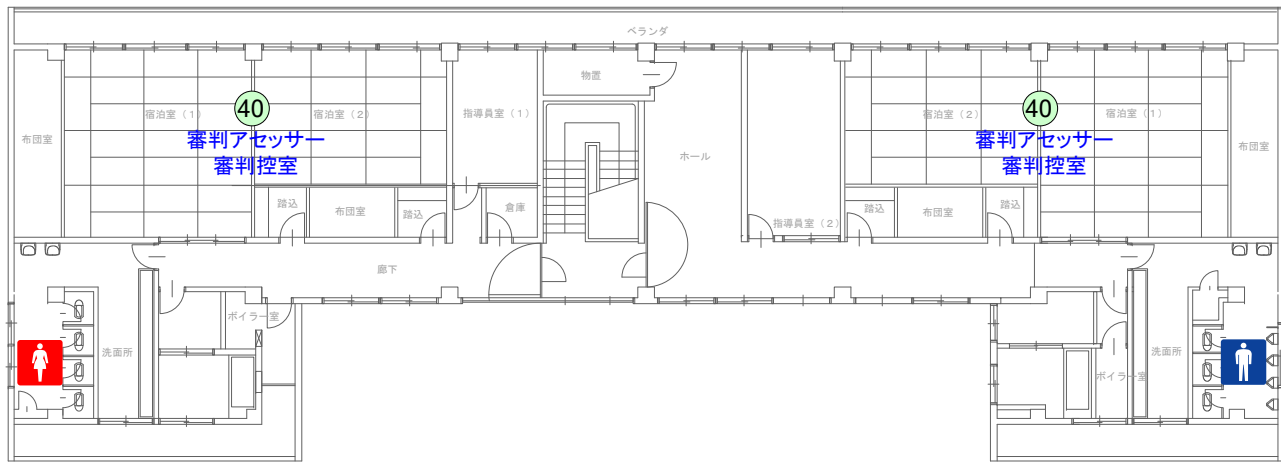

2階

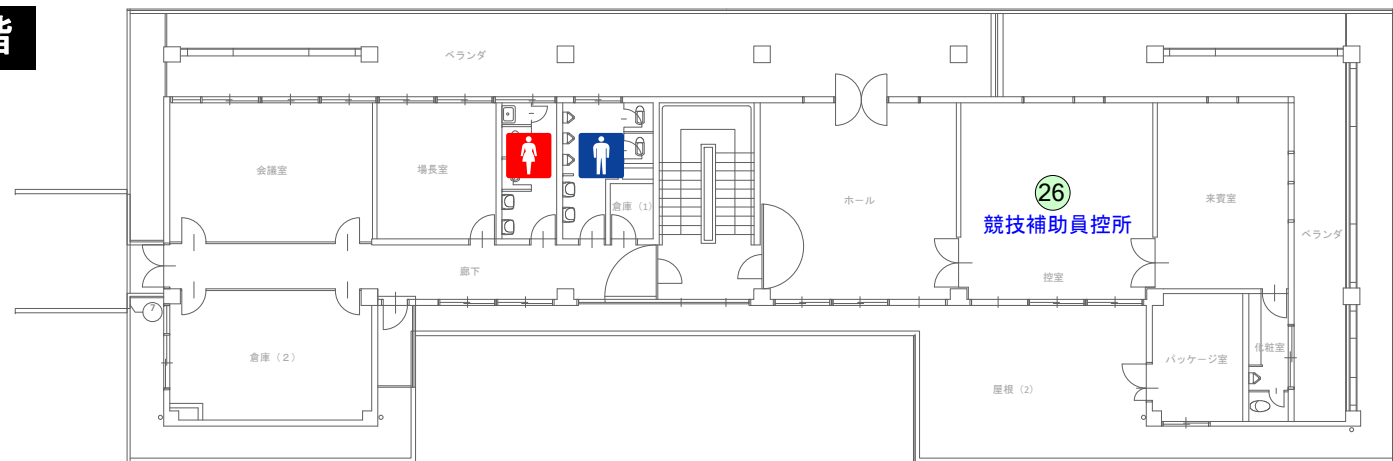


1階

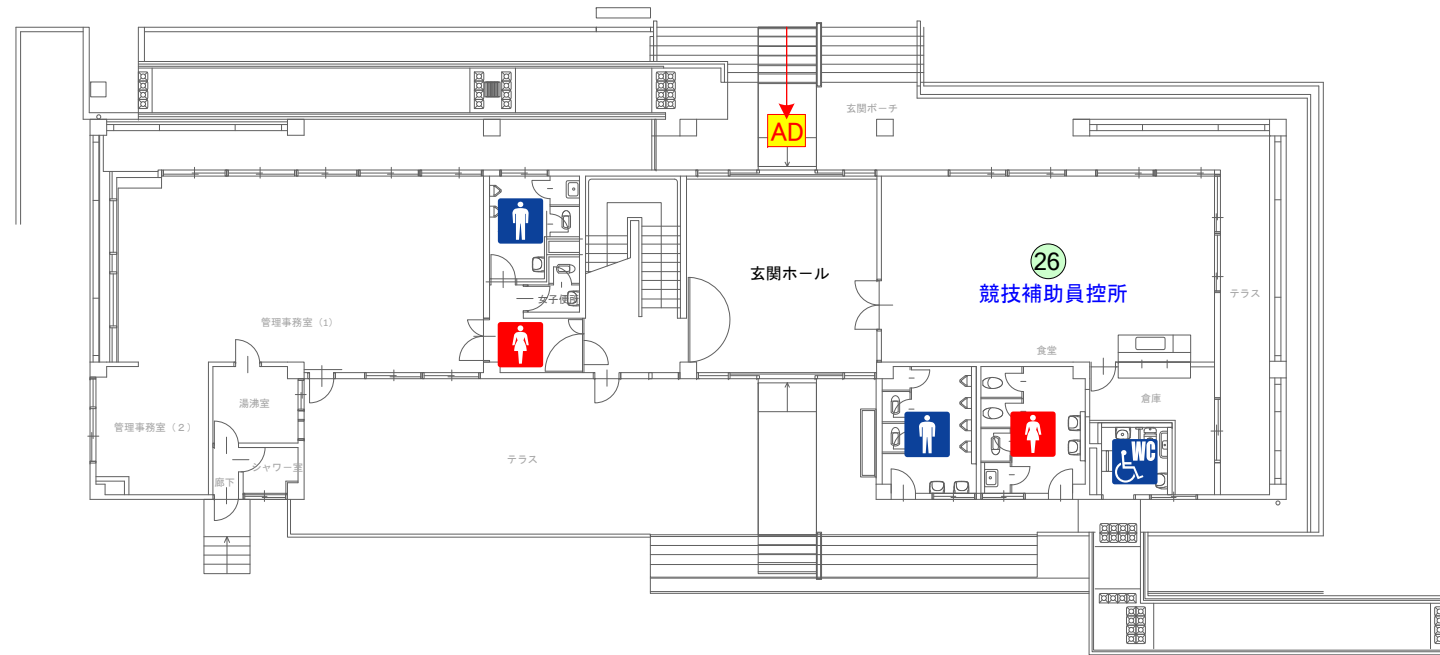




SSP セカスタ

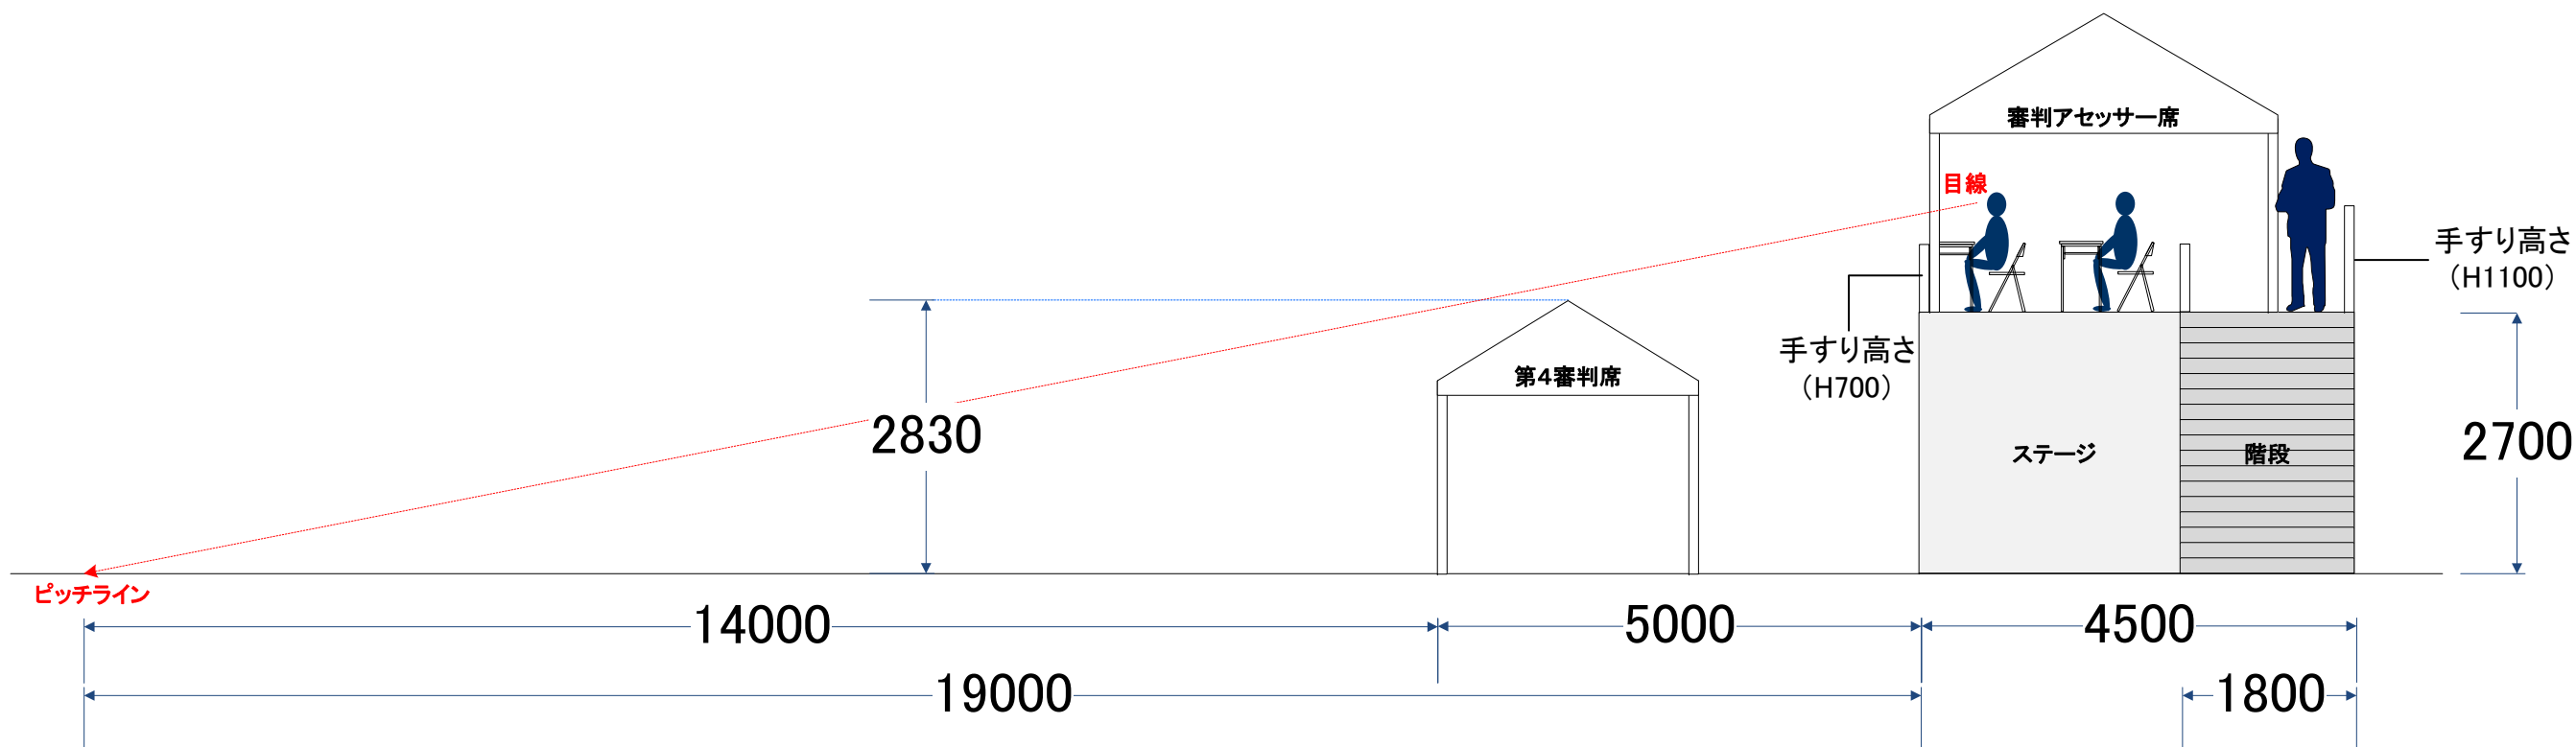


イメージ図 S=1/75

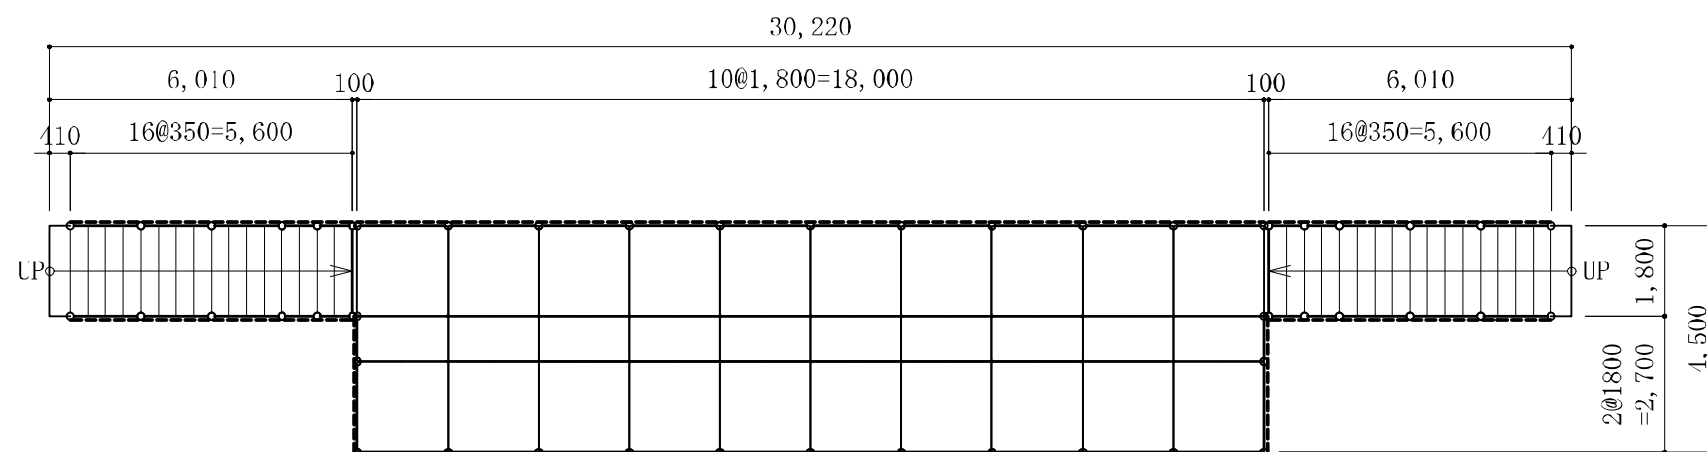


平面図 S=1/60



SSP セカスタ

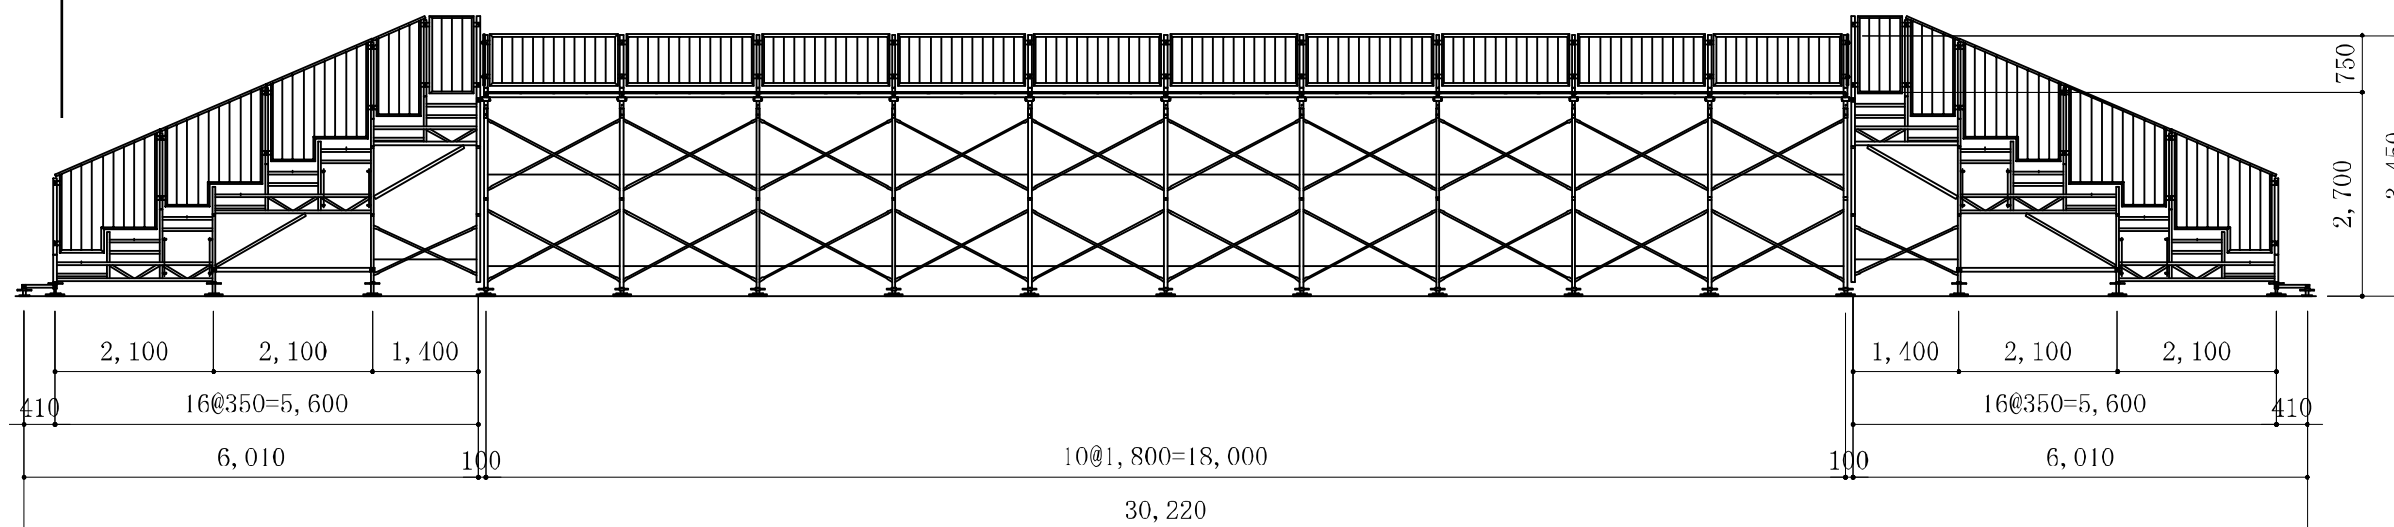

正面図 S=1/100

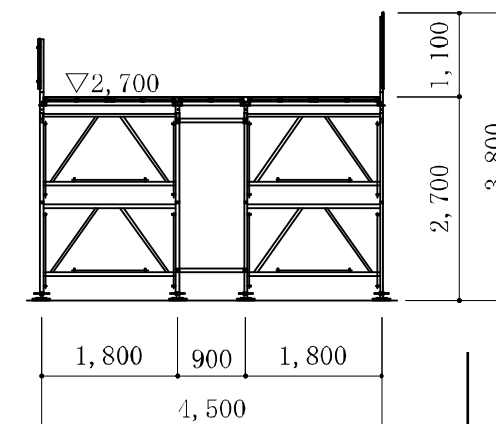

断面図 S=1/100

SAGA2024 佐賀市実行委員会



**SAGA 2024** 国スポ  
全障スポ  
新しい大会へ。すべての人に、スポーツのチカラを。

競技名

第78回国民スポーツ大会SSP開催競技【会期前2】

縮尺

S=-1/100(A3)


図面名

仮設ステージ／競技運営本部(セカスタ\_Soccer)


修正日

2024/03/06



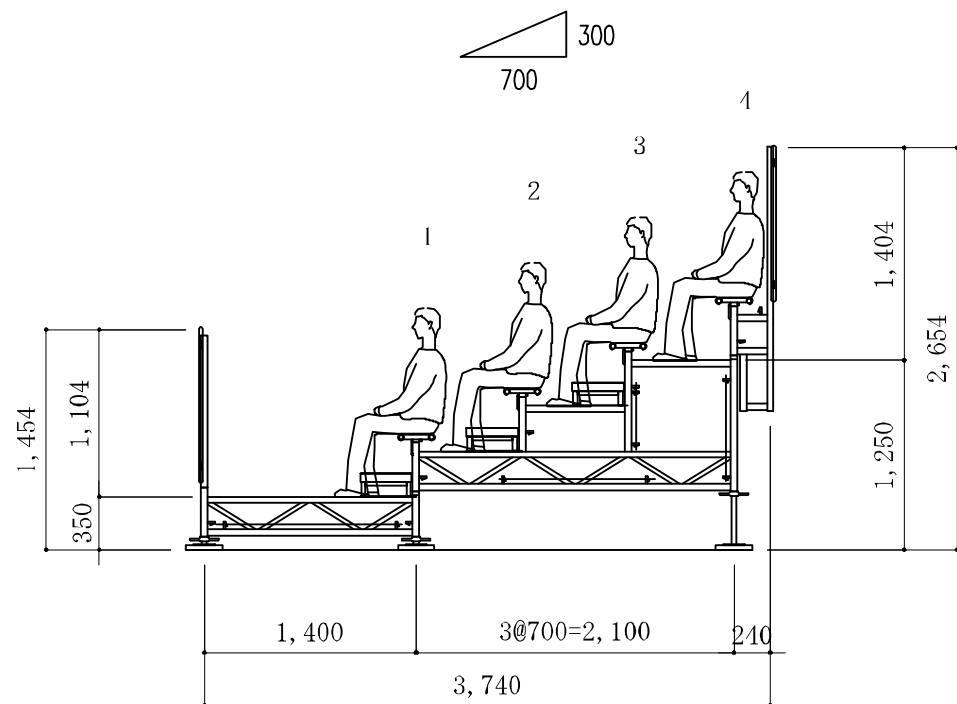


断面図 S=1/50

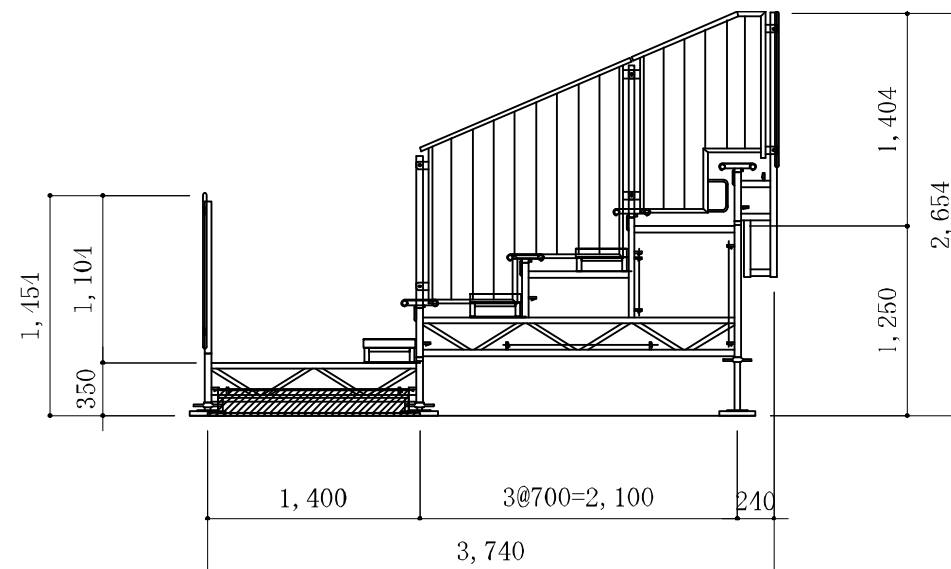

側面図 S=1/50



SSP セカスタ

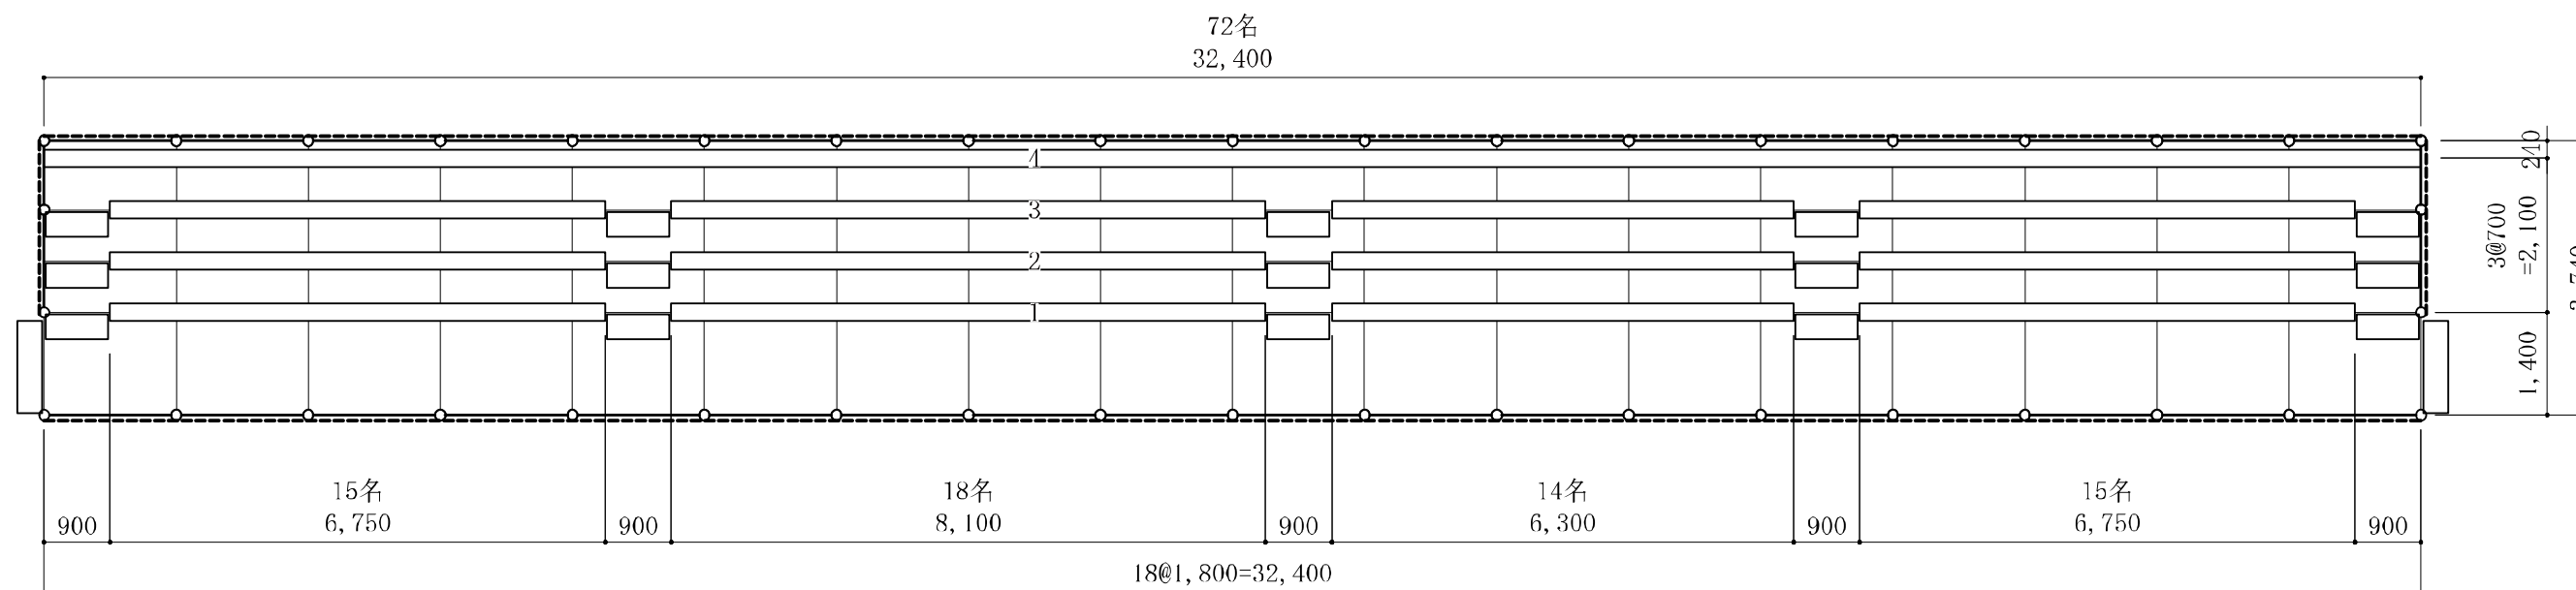

平面図 S=1/100

収容人員: 258名 × 2基 = 516名  
(座席当たり45cm/各試算)

SAGA2024 佐賀市実行委員会



**SAGA 2024** 国スポ  
全障スポ  
新しい大会へ。すべての人に、スポーツのチカラを。

競技名

第78回国民スポーツ大会SSP開催競技【会期前2】

縮尺

S=-1/100(A3)


図面名

仮設スタンド/258席×2基(セカスタ\_Soccer)


修正日

2024/03/05




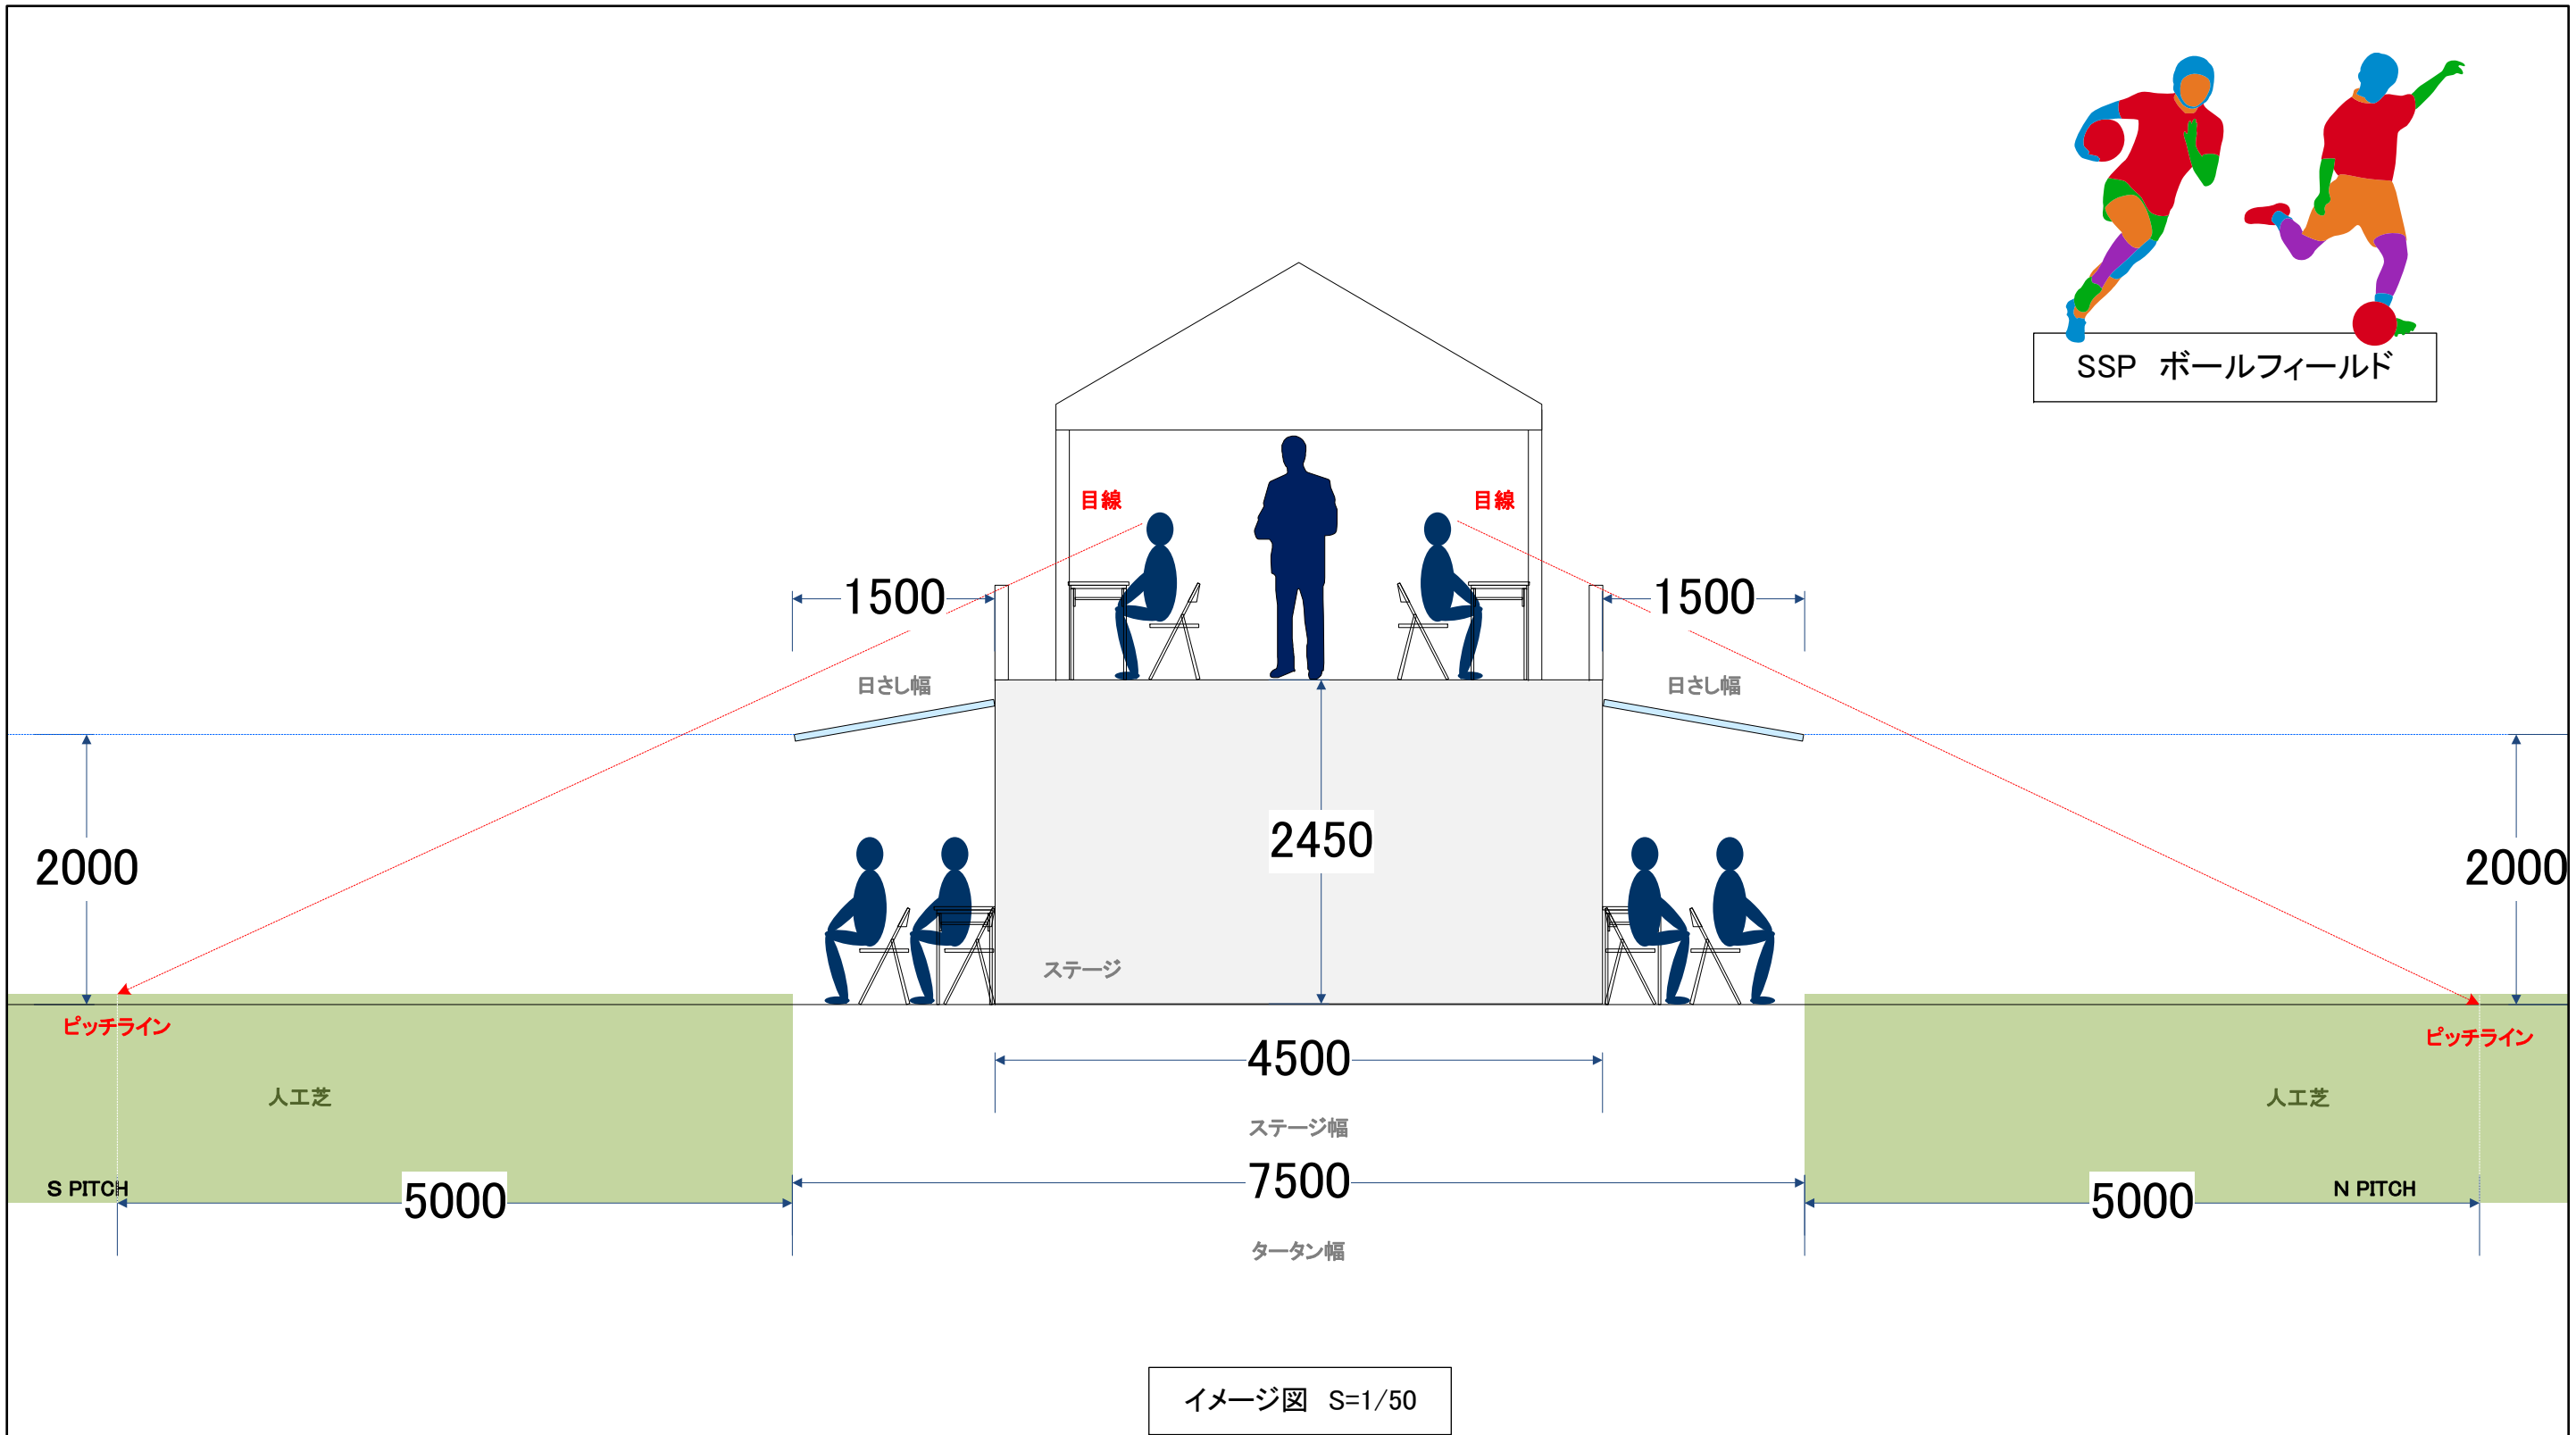


SAGA2024 佐賀市実行委員会	 <b>SAGA 2024</b> 国 ス ポ 全障スポ 新しい大会へ。すべての人に、スポーツのチカラを。	競技名	第78回国民スポーツ大会SSP開催競技【会期前2】	縮尺	S=-1/50(A3)
		図面名	仮設ステージ／競技運営本部(ボールフィールド_Soccer)	修正日	2024/03/06

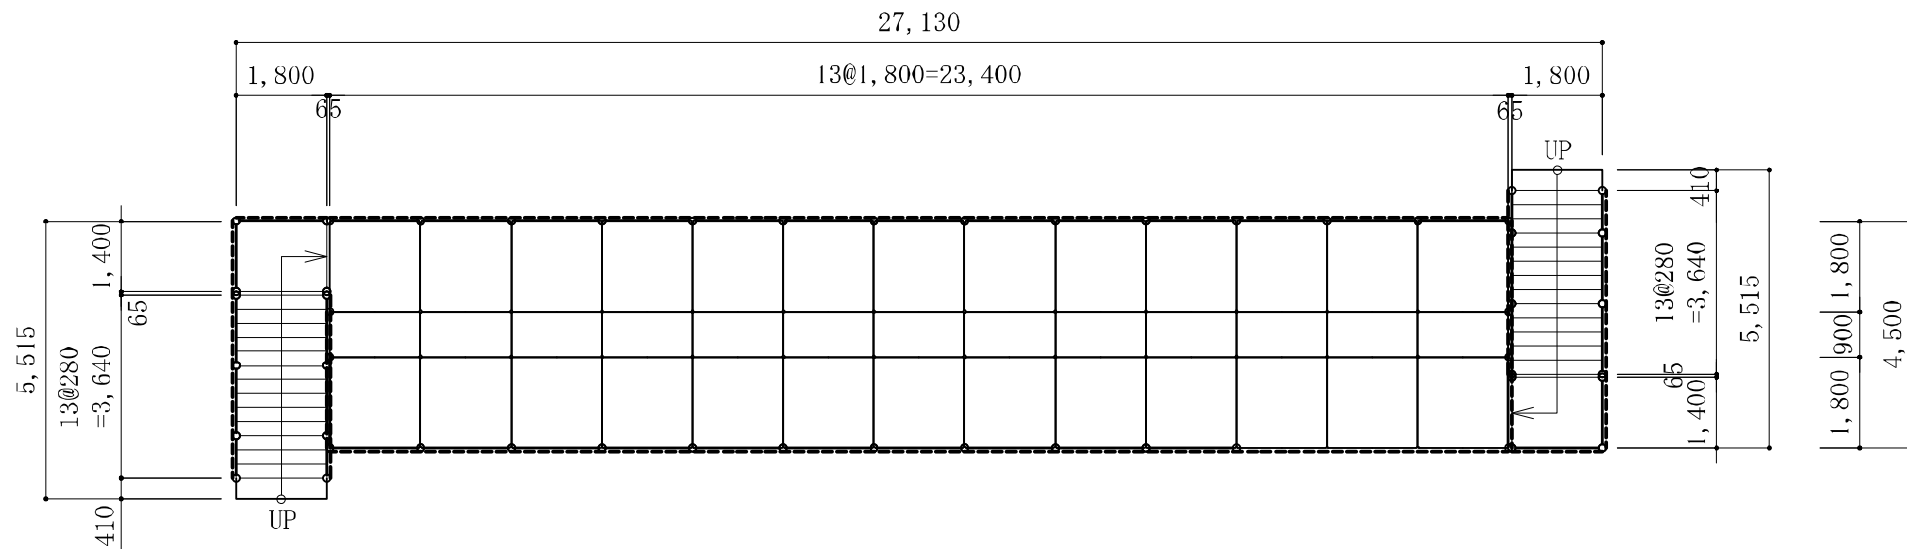

平面図 S=1/150

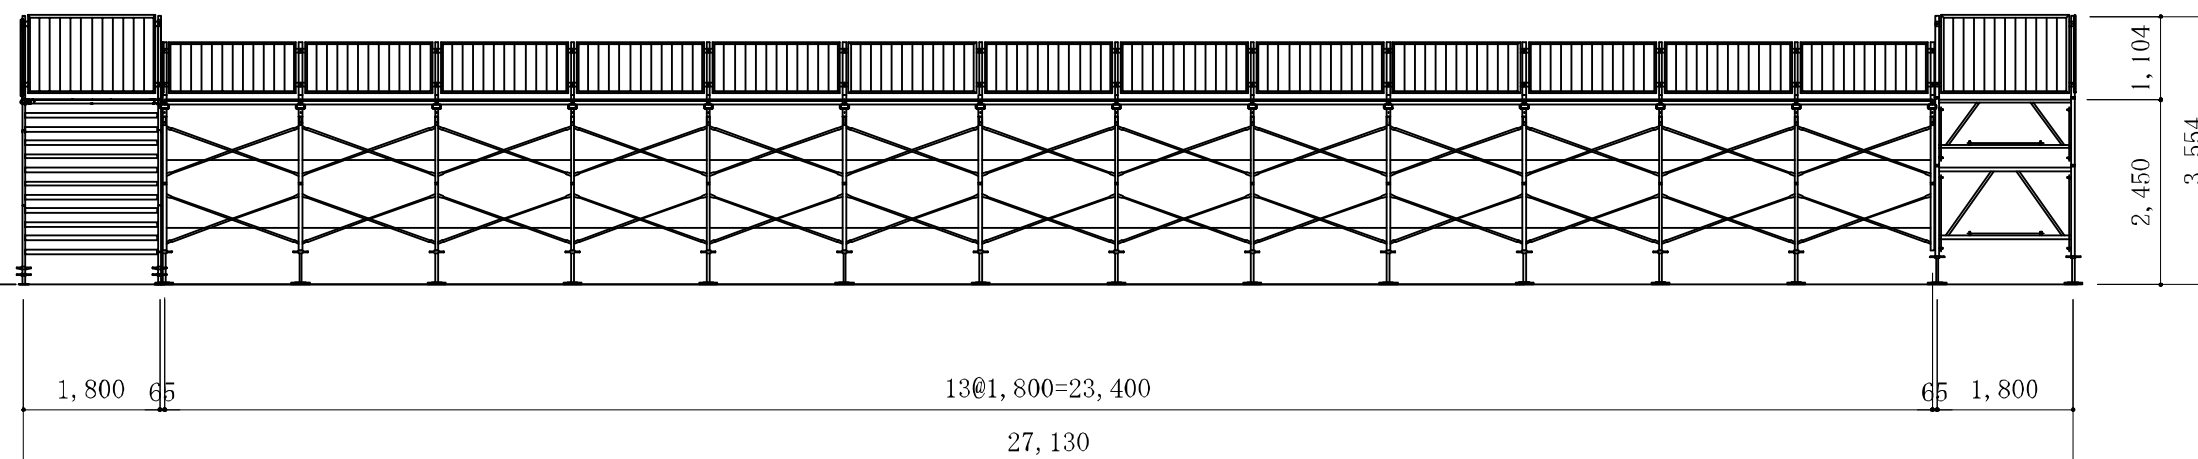

正面図 S=1/100

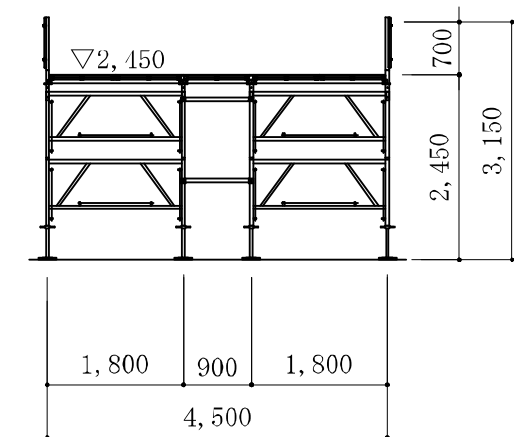

断面図 S=1/100

SAGA2024 佐賀市実行委員会



**SAGA 2024** 国 ス ポ  
全 障 ス ポ  
新しい大会へ。すべての人に、スポーツのチカラを。

競技名

第78回国民スポーツ大会SSP開催競技【会期前2】

縮尺


S=-1/100(A3)

図面名


仮設ステージ／競技運営本部(ボールフィールド\_Soccer)

修正日


2024/03/06

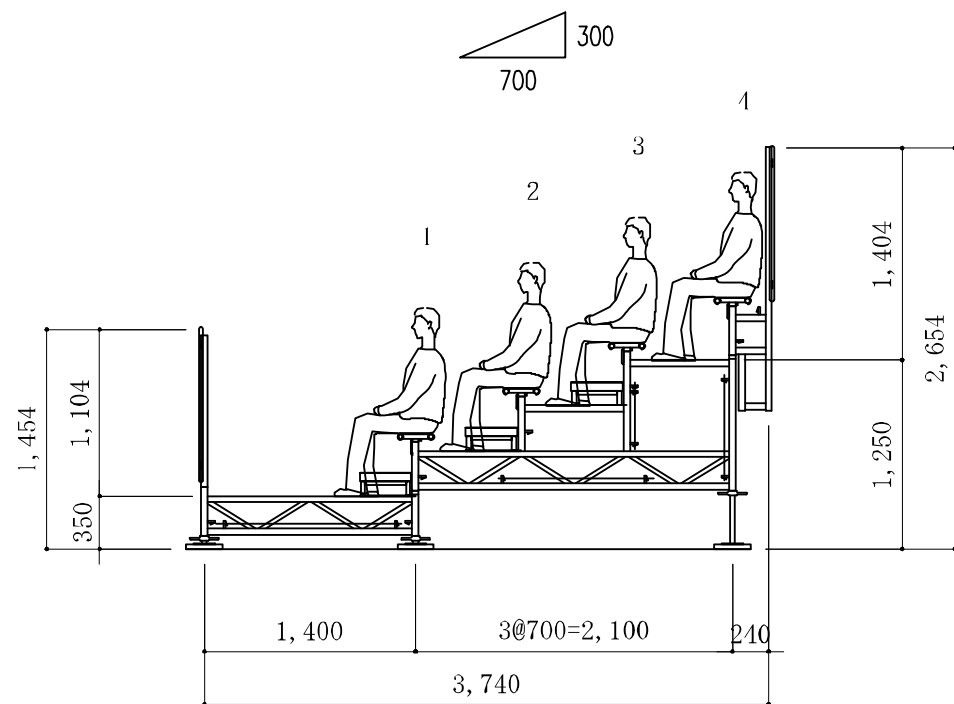

断面図 S=1/50

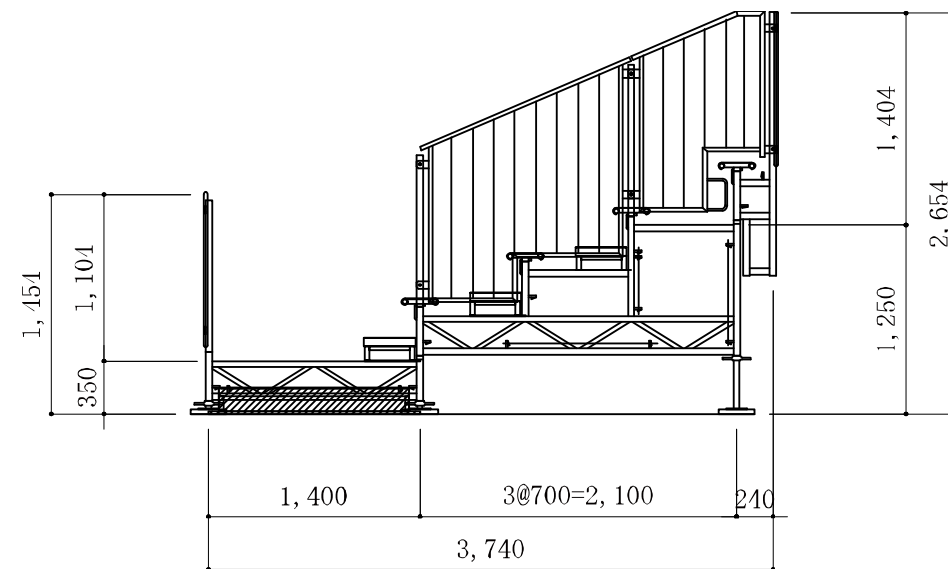

側面図 S=1/50

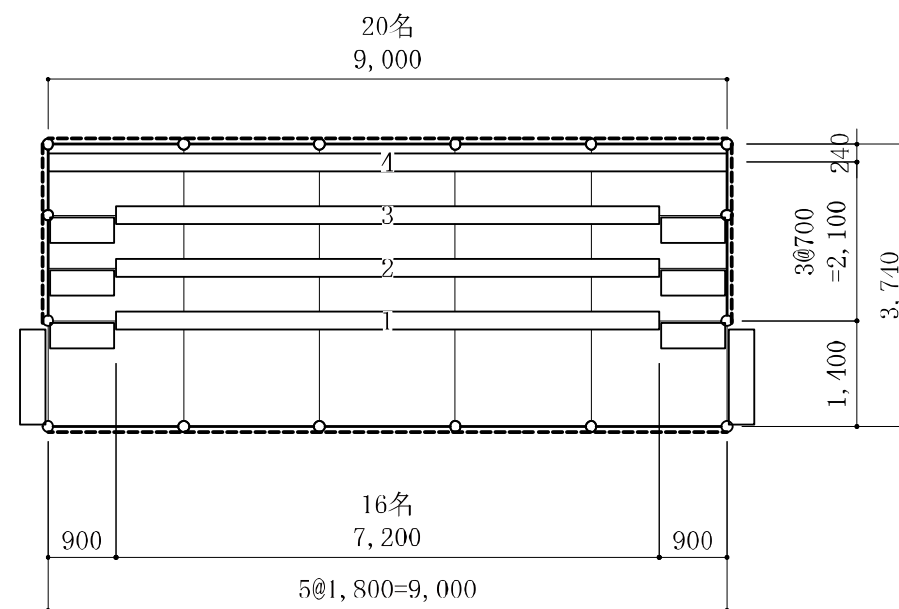

平面図 S=1/100

収容人員: 68名 × 2基 = 136名  
(座席当たり45cm/各試算)

SAGA2024 佐賀市実行委員会



**SAGA 2024** 国 ス ポ  
全障ス ポ  
新しい大会へ。すべての人に、スポーツのチカラを。

競技名

第78回国民スポーツ大会SSP開催競技【会期前2】

縮尺

S=-1/100(A3)


図面名

仮設スタンド/68席×2基 (ボールフィールド\_Soccer)


修正日

2024/03/05




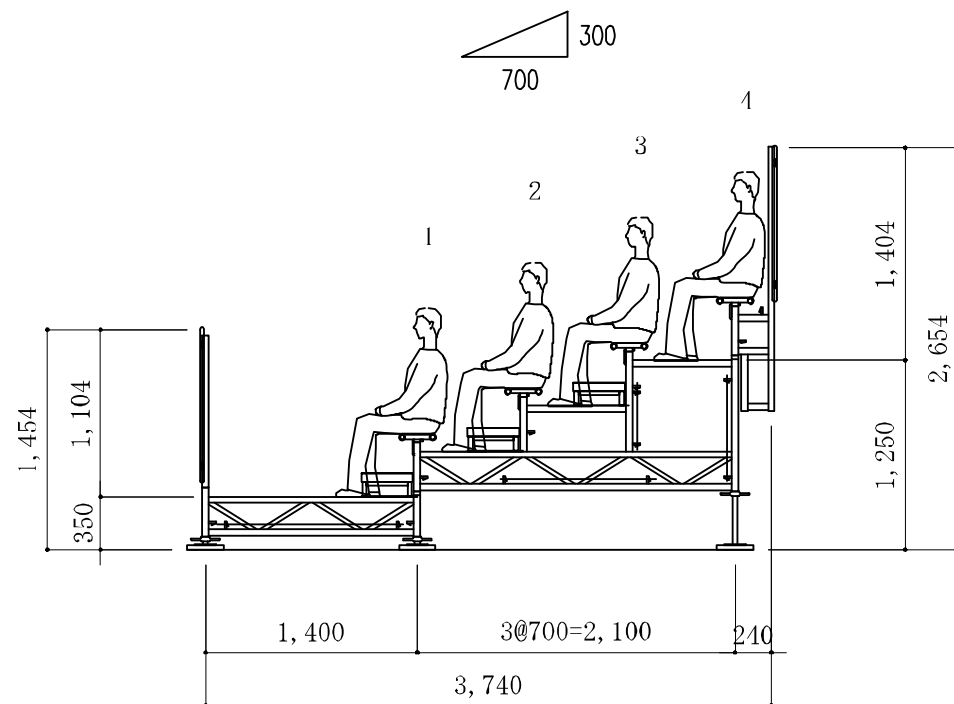

断面図 S=1/50

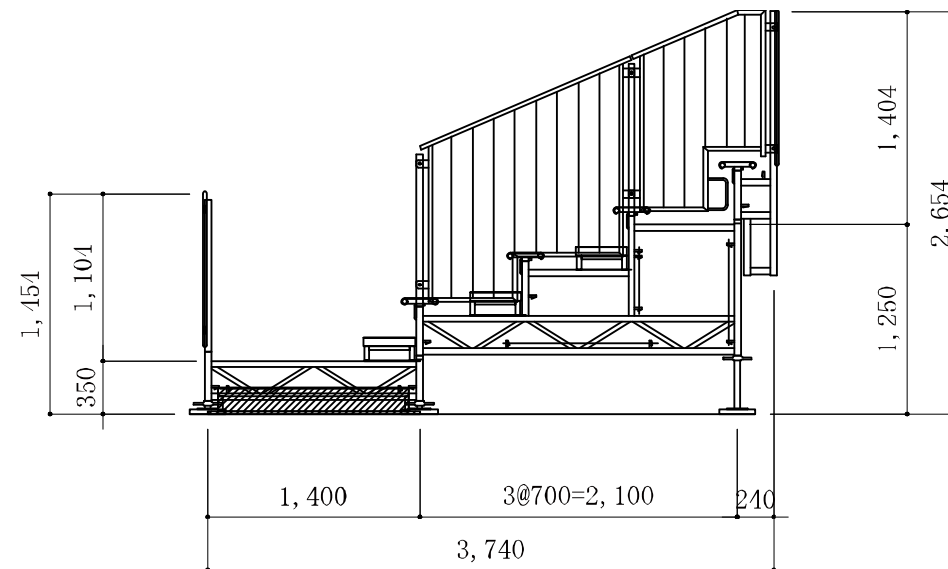

側面図 S=1/50

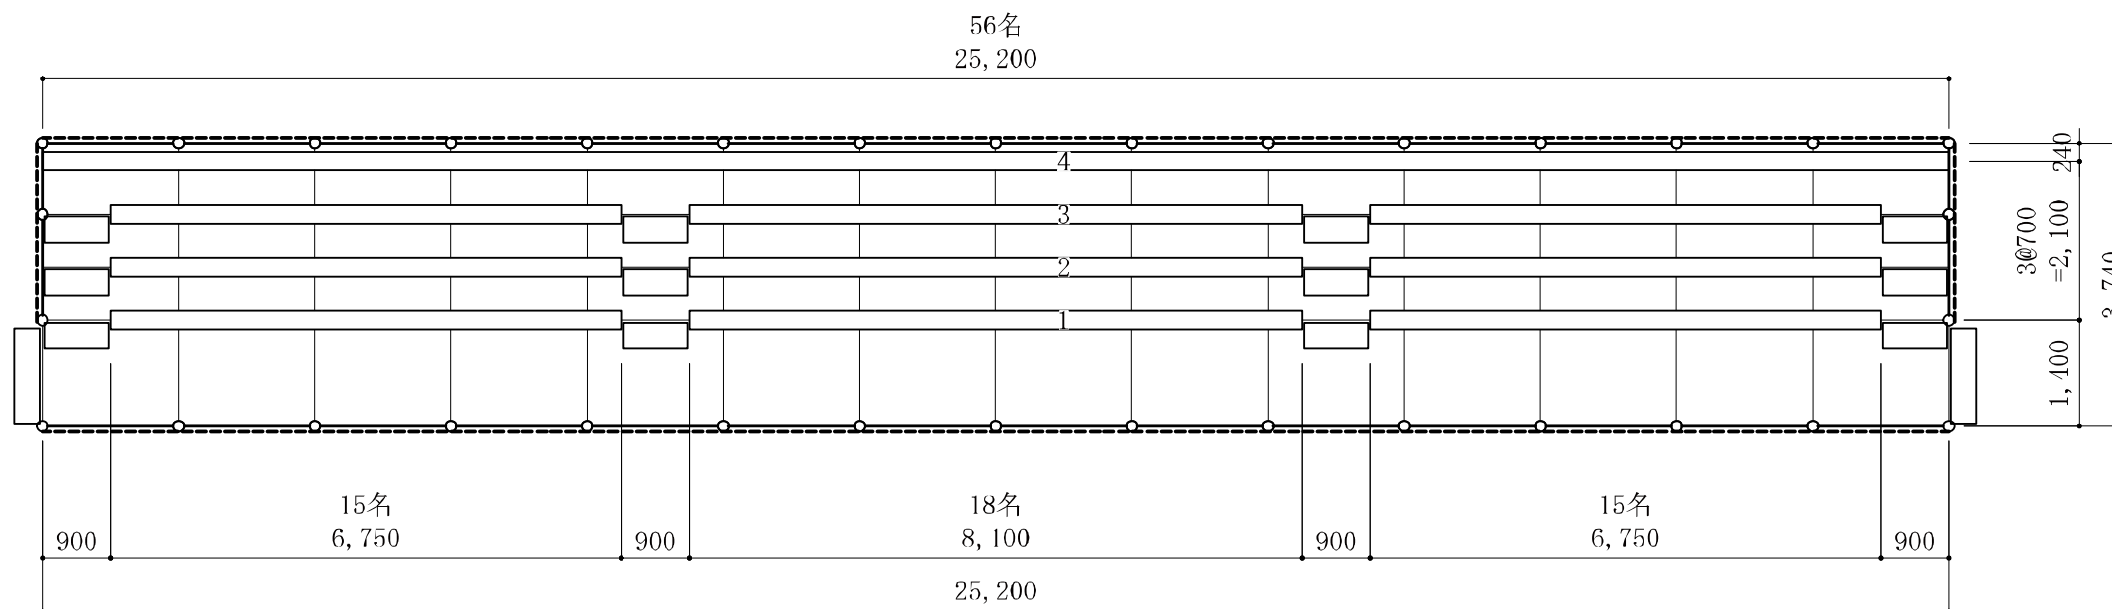

平面図 S=1/100

収容人員：200名×4基=800名  
(座席当たり45cm／各試算)

SAGA2024 佐賀市実行委員会



**SAGA 2024** 国 ス ポ  
全 障 ス ポ  
新しい大会へ。すべての人に、スポーツのチカラを。

競技名

第78回国民スポーツ大会SSP開催競技【会期前2】

縮尺

S=-1/100(A3)

図面名

仮設スタンド／200席×4基 (ボールフィールド\_Soccer)

修正日

2024/03/05