



サインNo.	品名	規格・仕様	数量	諸室No.	施設名称	表示内容	備考
21	立看板	450×1800+300	1	21	ゴミ集積所	ゴミ集積所	
23-1	立看板	450×1800+300	1	23	弁当引換所	ビクト/弁当引換所	
23-2	立看板	450×1800+300	1	23	弁当引換所	弁当引換時間案内	
24	立看板	450×1800+300	1	24	競技補助員控所	競技補助員控所	
25	立看板	450×1800+300	1	25	授乳室・おむつ交換所	ビクト/授乳室・おむつ交換所	
26-1	立看板	450×1800+300	2	26	入退場口	入場口・再入場専用	
26-2	立看板	450×1800+300	2	26	入退場口	退場・再入場専用	
27	立看板	450×1800+300	1	27	受付案内所	ビクト/受付案内所	
29	立看板	450×1800+300	1	29	団体入場口	団体入場口	
30	立看板	450×1800+300	2	30	外野席入退場口	外野席入退場口	
32	立看板	450×1800+300	1	32	受付【行政】	受付【行政】	
33	立看板	450×1800+300	2	33	入場券もぎり所	入場券もぎり所	
34	立看板	450×1800+300	2	34	選手通路	選手通路	
35	立看板	450×1800+300	1	35	売店	ビクト/売店	
36	立看板	450×1800+300	1	36	受付【競技団体】	受付【競技団体】	
37	立看板	450×1800+300	1	37	休憩所	ビクト/休憩所	
40	立看板	450×1800+300	1	40	環境美化係控所	環境美化係控所	
41	立看板	450×1800+300	1	41	選手バス乗降所	ビクト/選手バス乗降所	
42	立看板	450×1800+300	1	42	競技会係員・ボランティア控所	競技会係員・ボランティア控所	
43	立看板	450×1800+300	1	43	警備・消防本部	警備・消防本部	
44	立看板	450×1800+300	1	44	輸送交通本部	輸送交通本部	
45	立看板	450×1800+300	1	45	駐車場係控所	駐車場係控所	
46	立看板	450×1800+300	1	46	タクシー乗降所	ビクト/タクシー乗降所	
47	立看板	450×1800+300	1	47	バス乗降所	ビクト/バス乗降所	
48	立看板	450×1800+300	1	48	関係者駐車場	ビクト/関係者駐車場	
誘1～5	立看板	450×1800+300	5	-		矢印→/施設名称	
(受注業者作成) ①立看板		合計	35				
S-10	スタンド看板	300×600+900	1	10	コンディショニングサポート所	ビクト/コンディショニングサポート所	
S-16	スタンド看板	300×600+900	1	16	次試合選手控スペース	次試合選手控スペース	
S-17	スタンド看板	300×600+900	1	17	無料ドリンクコーナー	無料ドリンクコーナー	
S-18	スタンド看板	300×600+900	2	18	福祉席	ビクト/福祉席	
S-22	スタンド看板	300×600+900	1	22	屋内練習場	屋内練習場	
S-38	スタンド看板	300×600+900	1	38	インタビュースペース	インタビュースペース	
S-39	スタンド看板	300×600+900	1	39	競技補助員荷物置き場	競技補助員荷物置き場	未配置
S-ID	スタンド看板	300×600+900	3	-		IDチェック	
禁-1	スタンド看板	300×600+900	3	-		ビクト/関係者以外立入禁止	
(受注業者作成) ②スタンド看板		合計	14				
A	入口看板	1200×2400(自立式)	2	-		第78回国民スポーツ大会 高等学校野球(硬式) 競技会場	
B	トーナメント表看板	1800×1800	2	-		高等学校野球(硬式) 競技会 トーナメント表	
C	組合せ表看板	2100×1800	1	-		高等学校野球(硬式) 競技会 組合せ表	
D-1	横断幕	12000×1300	1	-		第78回国民スポーツ大会 高等学校野球(硬式) 競技会	
D-2	横断幕	10000×1300	1	-		第78回国民スポーツ大会 高等学校野球(硬式) 競技会	
E-1	歓迎横断幕	1800×1200	1	-		(国スポマーク)	
E-2	歓迎横断幕	1200×1200	24	-		歓/迎/第/78/回/国/民/ス/ポ-/-/ツ/大/会/ 高/等/学/校/野/球/ (硬/式) /競/技/会/競/技/ビクト	
F-1	ブラカード	750×250 +700	9	-			
F-2	ブラカード	1200×400 +750	1	-		第78回国民スポーツ大会 高等学校野球(硬式) 競技会場	
(受注業者作成) ③競技看板		合計	42				
紙1	紙書	A3/パウチ加工	1	1	審判員控所	審判員控所	
紙2	紙書	A4/パウチ加工	1	2	審判員室	審判員室	
紙3	紙書	A5/パウチ加工	1	3	放送・記録室	放送・記録室	
紙4	紙書	A6/パウチ加工	1	4	来賓・大会役員室	来賓・大会役員室	
紙5	紙書	A7/パウチ加工	1	5	理学療法士控室	理学療法士控室	
紙6	紙書	A8/パウチ加工	1	6	整備員室	整備員室	
紙7	紙書	A9/パウチ加工	1	7	競技役員控室	競技役員控室	
紙8	紙書	A10/パウチ加工	1	8	大会本部	大会本部	
紙9	紙書	A11/パウチ加工	1	9	救護室	ビクト/救護室	
紙11	紙書	A13/パウチ加工	1	11	1塁側選手控室	1塁側選手控室	
紙12	紙書	A14/パウチ加工	1	12	3塁側選手控室	3塁側選手控室	
紙13	紙書	A15/パウチ加工	2	13	カメラマン席	カメラマン席	
紙14	紙書	A3/パウチ加工	2	14	ダッグアウト	ダッグアウト	
紙15	紙書	A3/パウチ加工	2	15	ブルペン	ブルペン	
紙19	紙書	A7/パウチ加工	1	19	記録本部	記録本部	
紙31	紙書	A10/パウチ加工	1	31	実施本部	実施本部	
紙49	紙書	A11/パウチ加工	1	49	視察員室	視察員室	
紙50	紙書	A11/パウチ加工	1	50	報道員室	報道員室	
(受注業者作成) ④紙書		合計	21				
紙20	紙書	A8/パウチ加工	2	20	視察員・報道員・記者席	視察員・報道員・記者席	高野連様ご対応
紙28	紙書	A9/パウチ加工	1	28	記録速報所		高野連様ご対応

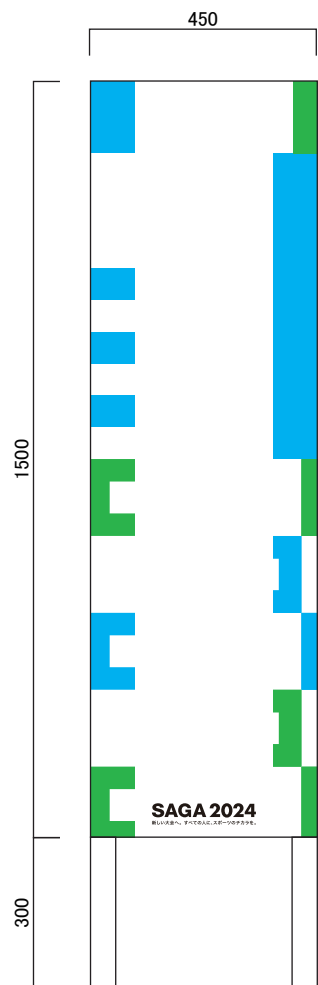

×1



×1

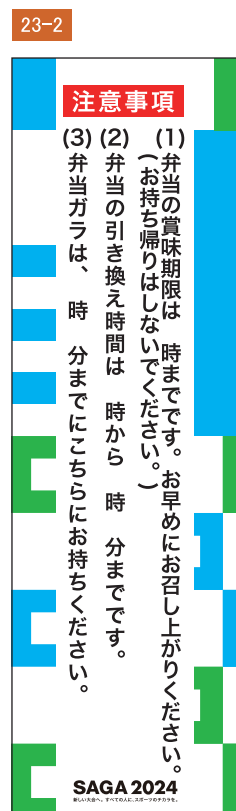

×1



×1



×1



×2



×2



×1



×1



×2



×1



×2





×2



×1

仕様	名称	立看板
	寸法	W450×H1500(脚:H300) S=1:15
	材質	木軸製 + ターポリン
	表示	片面
	字体	ヒラギノ角ゴシック W6
	印字	フルカラーインクジェット出力
	設置方法	自立式


工事名称	SAGA2024 佐賀市開催競技		図面番号	サイン-02-01-01		
会場名称	高等学校(硬式)野球(本大会)	縮尺	S=1/15 (A3)	検印	担当	製図
図面名称	佐賀県立森林公園野球場/サイン	発行	2024.03.06			

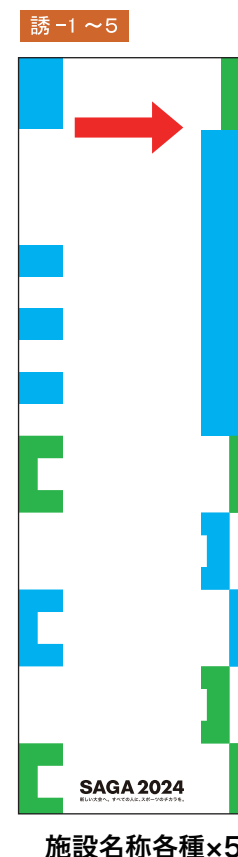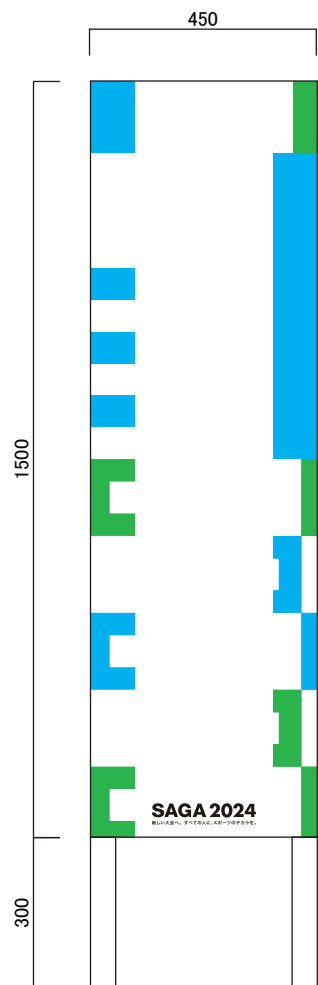


施設名称各種×5  
矢印現地貼り

仕様	名称	立看板
	寸法	W450×H1500(脚:H300) S=1:15
	材質	木軸製 + ターポリン
	表示	片面
	字体	ヒラギノ角ゴシック W6
	印字	フルカラーインクジェット出力
	設置方法	自立式

工事名称		SAGA2024 佐賀市開催競技		図面番号		
会場名称		高等学校(硬式)野球(本大会)		サイン-02-01-02		
図面名称		佐賀県立森林公園野球場/サイン		縮尺	検印	担当
				S=1/15 (A3)		
				発行		製図
				2024.03.06		

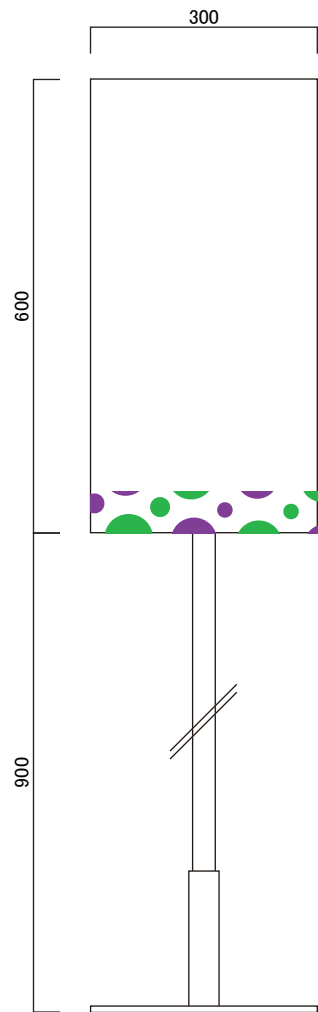

10

  
コンデিশニング  
サポート所

x1

16

次試合選手控えスペース  
じしあいせんしゅひかえ


x1

17

  
無料ドリンク  
コーナー

x2

18

  
福祉席

x1

22

屋内練習場  
おくないれんしゅうじょう

x1

38

インタビュースペース

x1

39

競技補助員荷物置き場  
きょうぎほじょいんにもつおきば


x1

ID

IDチェック

x3

禁-1


  
関係者以外  
立ち入り禁止

x3

仕様	名称	スタンド看板
	寸法	W300×H600(脚:H900) S=1:10
	材質	木軸製(白塗装)+表面ベニア貼り
	表示	両面
	字体	ヒラギノ角ゴシック W6
	印字	フルカラーインクジェット出力
	設置方法	自立式

工事名称 SAGA2024 佐賀市開催競技			図面番号		
会場名称 高等学校(硬式)野球(本大会)		縮尺 S=1/10 (A3)	サイン-02-02		
図面名称 佐賀県立森林公園野球場/サイン		発行 2024.03.06	検印	担当	製図



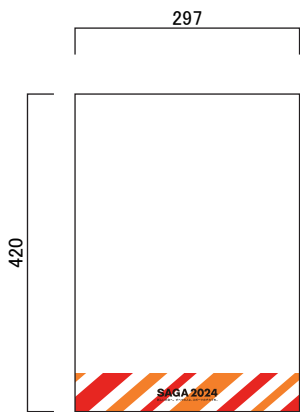


仕様	名称	紙札	
	寸法	W297×H420(A3)	S=1:10
	材質	普通紙（ラミネート加工）	
	表示	片面	
	字体	ヒラギノ角ゴシック W6	
	印字	フルカラーインクジェット出力	
	設置方法	-	



工事名称		SAGA2024 佐賀市開催競技		図面番号		
会場名称		高等学校(硬式)野球(本大会)		サイン-02-03		
図面名称		佐賀県警察学校/サイン		縮尺	検印	担当
				S=1/10 (A3)	発行	製図
				2024.03.06		

A

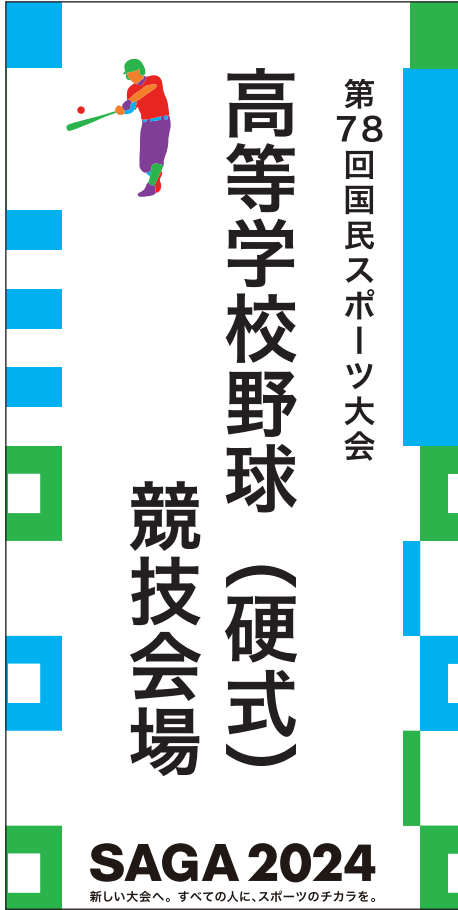

×2

仕様	名称	入口看板
	寸法	W1200×H2400 S=1:20
	材質	木軸製(白塗装)+表面ベニア貼り
	表示	片面
	字体	ヒラギノ角ゴシック W6
	印字	フルカラーインクジェット出力
	設置方法	自立式

工事名称		SAGA2024 佐賀市開催競技		図面番号		
会場名称		高等学校(硬式)野球競技(本大会)		サイン-02-04		
図面名称		さがみどりの森球場/サイン		縮尺	検印	担当
				S=1/20 (A3)	発行	製図
					2024.03.06	

B



仕様	名称	トーナメント表
	寸法	W1800×H1800(脚:H500)S=1:20
	材質	木軸製(白塗装)+表面ベニヤ貼り
	表示	片面
	字体	ヒラギノ角ゴシック W6
	印字	フルカラーインクジェット出力
	設置方法	自立式又は立掛け式

工事名称		SAGA2024 佐賀市開催競技		図面番号		
会場名称		高等学校(硬式)野球(本大会)		サイン-02-05		
図面名称		佐賀県立森林公園野球場/サイン		縮尺	検印	担当
				S=1/20 (A3)	発行	製図
				2024.03.06		

C



仕 様	名 称	組 合 せ 表
	寸 法	W2100×H1800( 脚 :H500)S=1:20
	材 質	木 軸 製 ( 白 塗 装 )+ 表 面 ベ ニ ア 貼 り
	表 示	片 面
	字 体	ヒラギノ角ゴシック W6
	印 字	フルカラーインクジェット出力
	設 置 方 法	自 立 式 又 は 立 掛 け 式

工事名称 SAGA2024 佐賀市開催競技		図面番号 サイン-02-06			
会場名称 高等学校(硬式)野球(本大会)	縮尺 S=1/20 (A3)	検印	担当	製図	
図面名称 佐賀県立森林公園野球場/サイン	発行 2024.03.06				

D-1

SAGA 2024  
国  
全  
勝  
ス  
ポ  
ポ

第 78 回国民スポーツ大会 高等学校野球（硬式）競技会

SAGA 2024  
国  
全  
勝  
ス  
ポ  
ポ

新しい大会へ、すべての人に、スポーツのチカラを。



仕 様	名 称	横 断 幕	
	寸 法	W12000×H1300	S=1:40
	材 質	ターポリン	
	表 示	片 面	
	字 体	ヒラギノ角ゴシック W6	
	印 字	フルカラーターポリン出力	

D-2

SAGA 2024  
国  
全  
勝  
ス  
ポ  
ポ

第 78 回国民スポーツ大会 高等学校野球（硬式）競技会

SAGA 2024  
国  
全  
勝  
ス  
ポ  
ポ


新しい大会へ、すべての人に、スポーツのチカラを。



仕 様	名 称	横 断 幕	
	寸 法	W13000×H1300	S=1:40
	材 質	ターポリン	
	表 示	片 面	
	字 体	ヒラギノ角ゴシック W6	
	印 字	フルカラーターポリン出力	



工事名称		SAGA2024 佐賀市開催競技		図面番号		
会場名称		高等学校(硬式)野球(本大会)		サイン-02-07		
図面名称		佐賀県立森林公園野球場/サイン		縮尺	検印	担当
				S=1/20 (A3)		
				発行		製図
				2024.03.06		

E-1

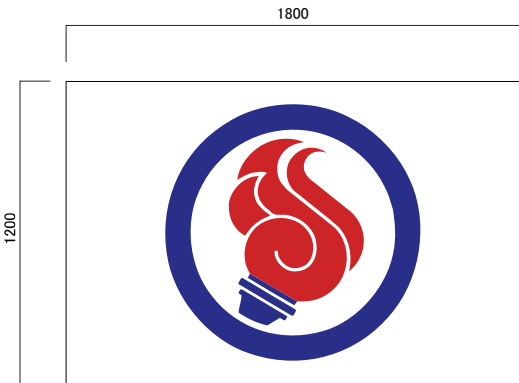

仕様	名称	歓迎看板（国体マーク）	
	寸法	W1800×H1200	S=1:30
	材質	ターポリン	
	表示	片面	
	印字	フルカラーターポリン出力	


E-2

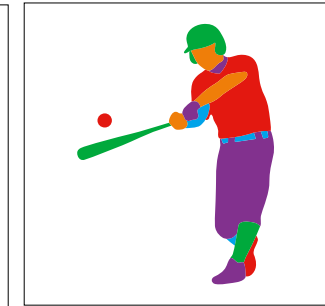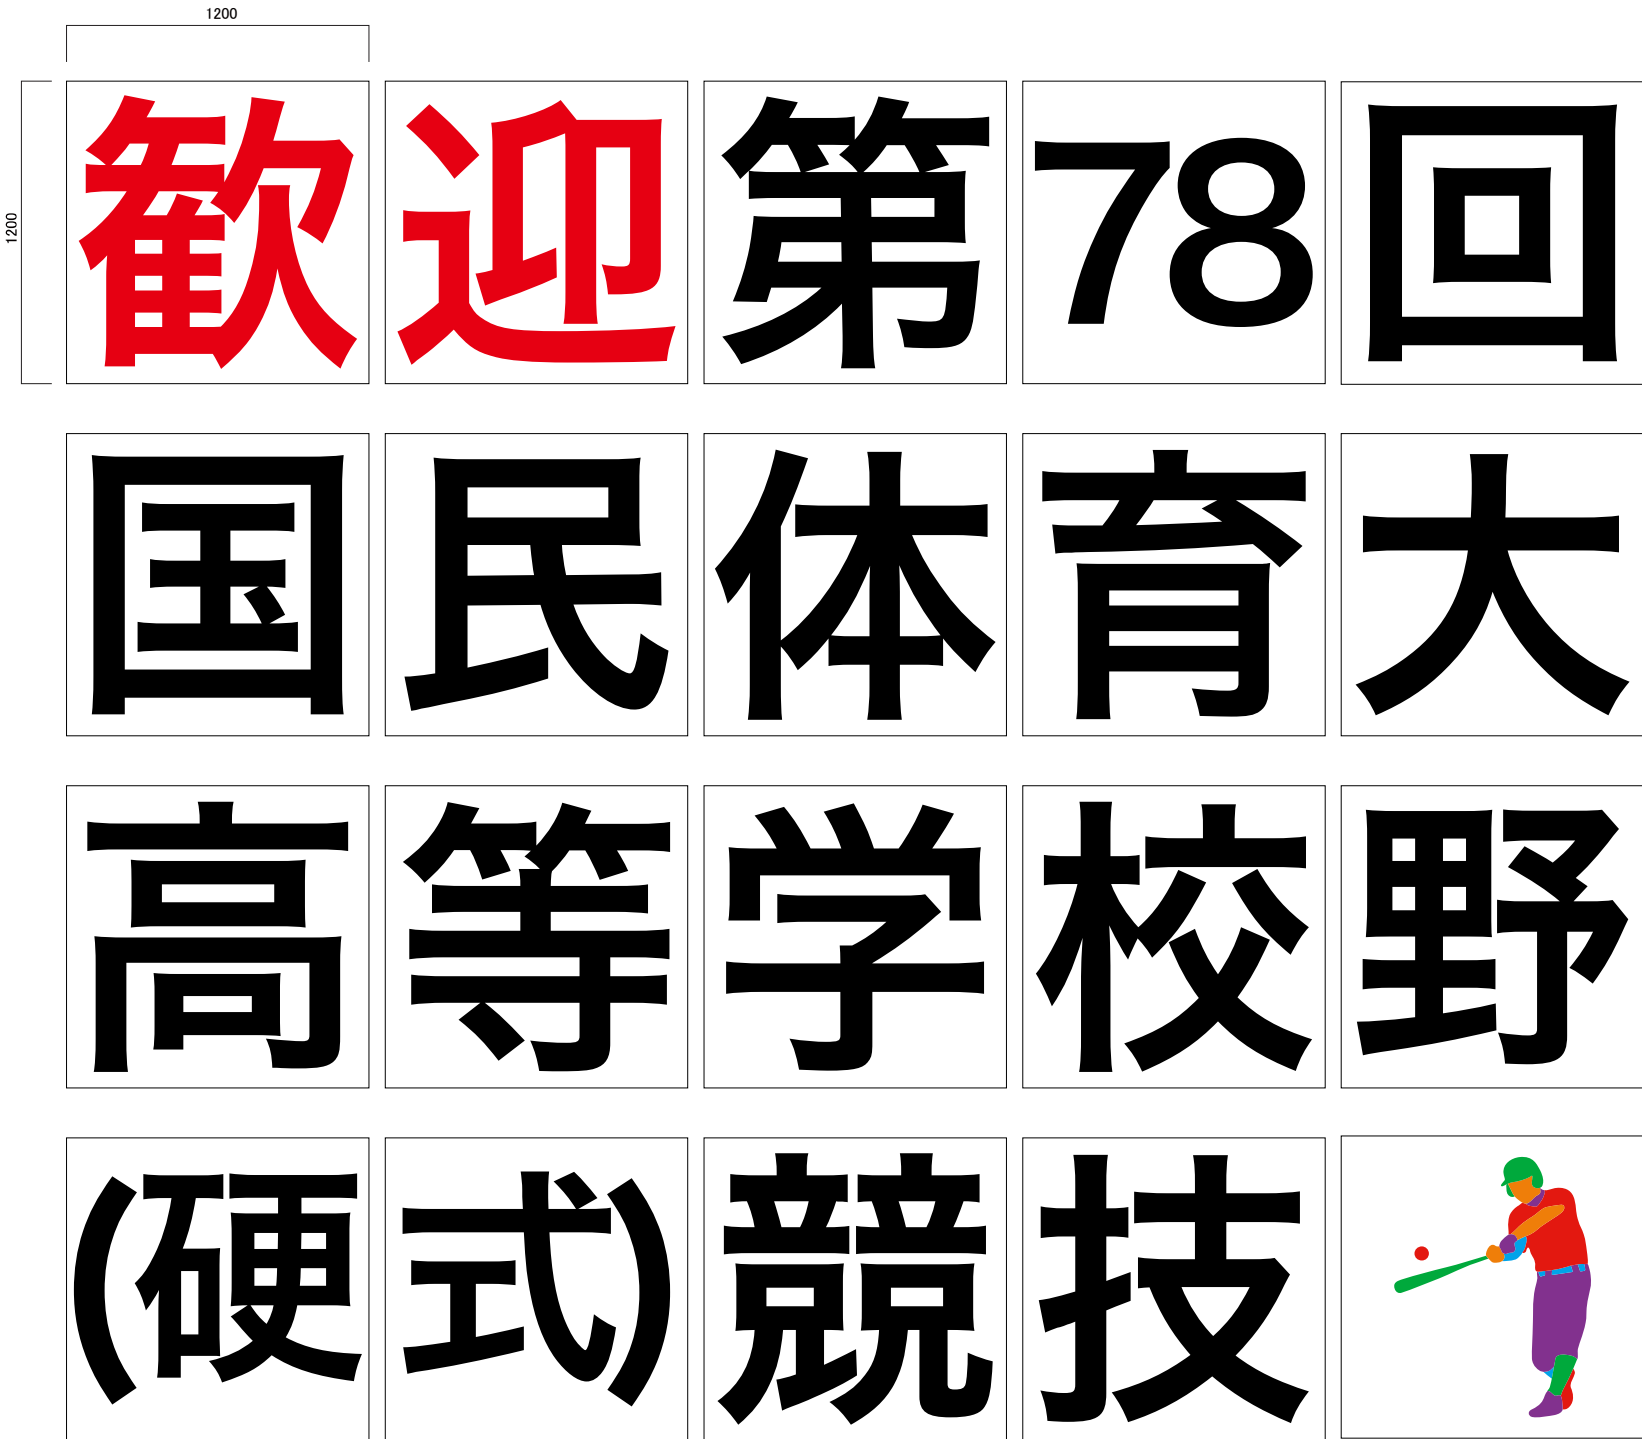

仕 様	名 称	歓迎看板（大会名）	
	寸 法	W12800×H1200	S=1:30
	材 質	ターポリン	
	表 示	片面	
	字 体	ヒラギノ角ゴシック W6	
	印 字	フルカラーターポリン出力	

工事名称				図面番号		
SAGA2024 佐賀市開催競技				サイン-02-08		
会場名称		高等学校(硬式)野球(本大会)	縮尺	発行	検印	担当
図面名称		佐賀県立森林公園野球場/サイン	S=1/30 (A3)			
			2024.03.06			


F-1

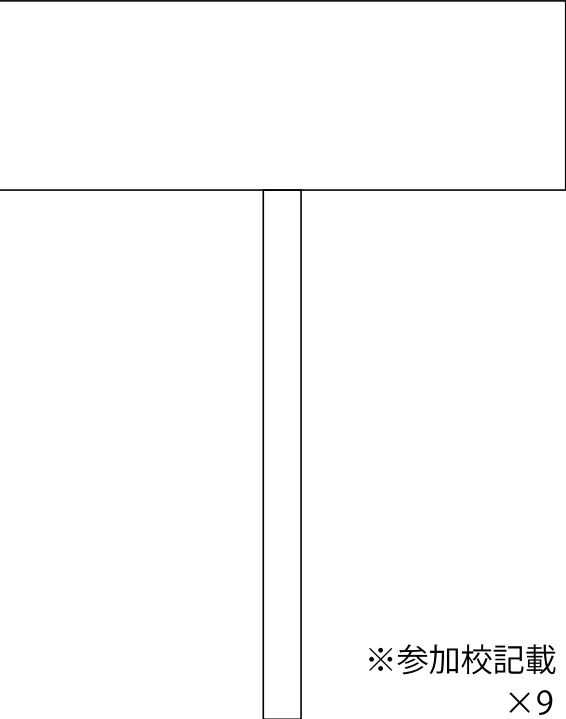

※参加校記載  
×9

仕様	名称	プラカード
	寸法	W750×H250（脚：H700）S=1:10
	材質	木軸製（白塗装）+ 表面ベニア貼り
	表示	片面
	字体	ヒラギノ角ゴシック W6
	印字	フルカラーインクジェット出力

F-2

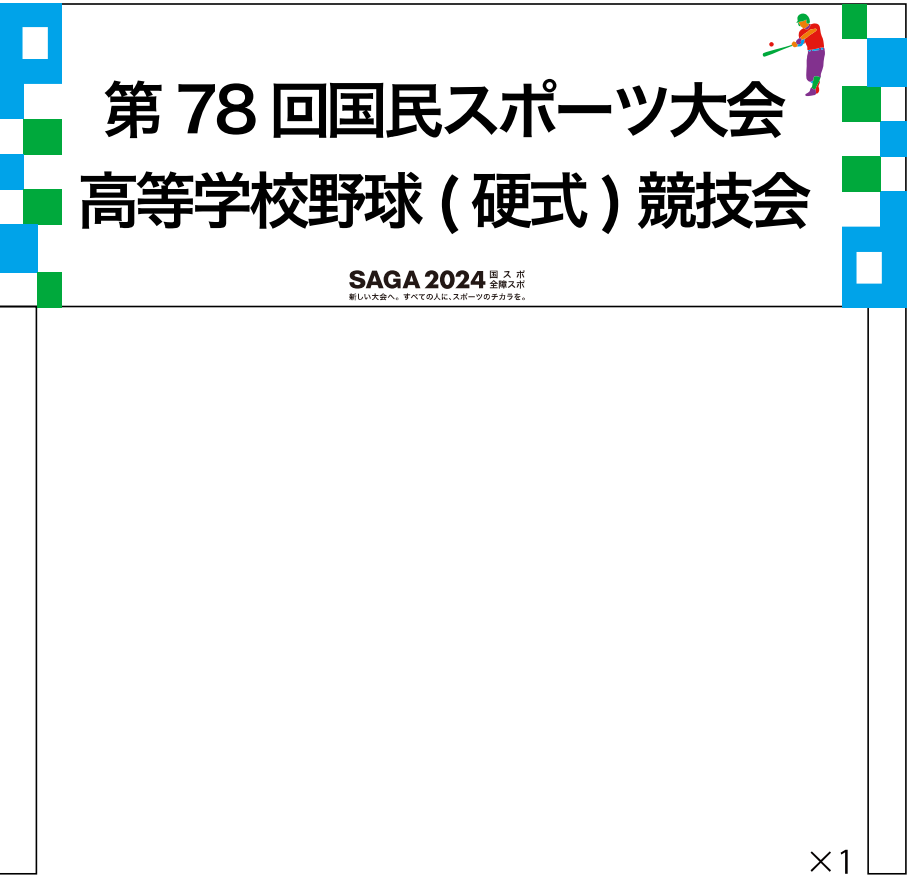


仕様	名称	プラカード
	寸法	W1200×H400（脚：H750）S=1:10
	材質	木軸製（白塗装）+ 表面ベニア貼り
	表示	片面
	字体	ヒラギノ角ゴシック W6
	印字	フルカラーインクジェット出力

工事名称 SAGA2024 佐賀市開催競技		図面番号 サイン-02-09			
会場名称 高等学校（硬式）野球競技（本大会）	縮尺 S=1/20 (A3)	検印	担当	製図	
図面名称 さがみどりの森球場/サイン	発行 2024.03.06				



高校野球【硬式】			
①	審判員控室	②6	入退場口
②	審判員室	②7	受付案内所
③	放送・記録室	②8	記録速報所
④	来賓・大会役員室	②9	団体入場口
⑤	理学療法士控室	③0	外野席入退場口
⑥	整備員室	③1	実施本部
⑦	競技役員控室	③2	受付【行政】
⑧	大会本部	③3	入場券もぎり所
⑨	救護室	③4	選手通路
⑩	コンディショニングサポート所	③5	売店
⑪	1塁側選手控室	③6	受付【競技団体】
⑫	3塁側選手控室	③7	休憩所
⑬	カメラマン席	③8	インタビューコーナー
⑭	ダッグアウト	③9	競技補助員荷物置き場
⑮	ブルペン	④0	環境美化係控所
⑯	次試合選手選手控スペース	④1	選手バス乗降所
⑰	無料ドリンクコーナー	④2	競技会係員・ボランティア控所
⑱	福祉席	④3	警備・消防本部
⑲	記録本部	④4	輸送交通本部
⑳	視察員・報道員・記者席	④5	駐車場係控所
㉑	ゴミ集積所	④6	タクシー乗降所
㉒	屋内練習場	④7	バス乗降所
㉓	弁当引換所	④8	関係者駐車場
㉔	競技補助員控室	④9	視察員室
㉕	授乳室・おむつ交換所	⑤0	報道員室

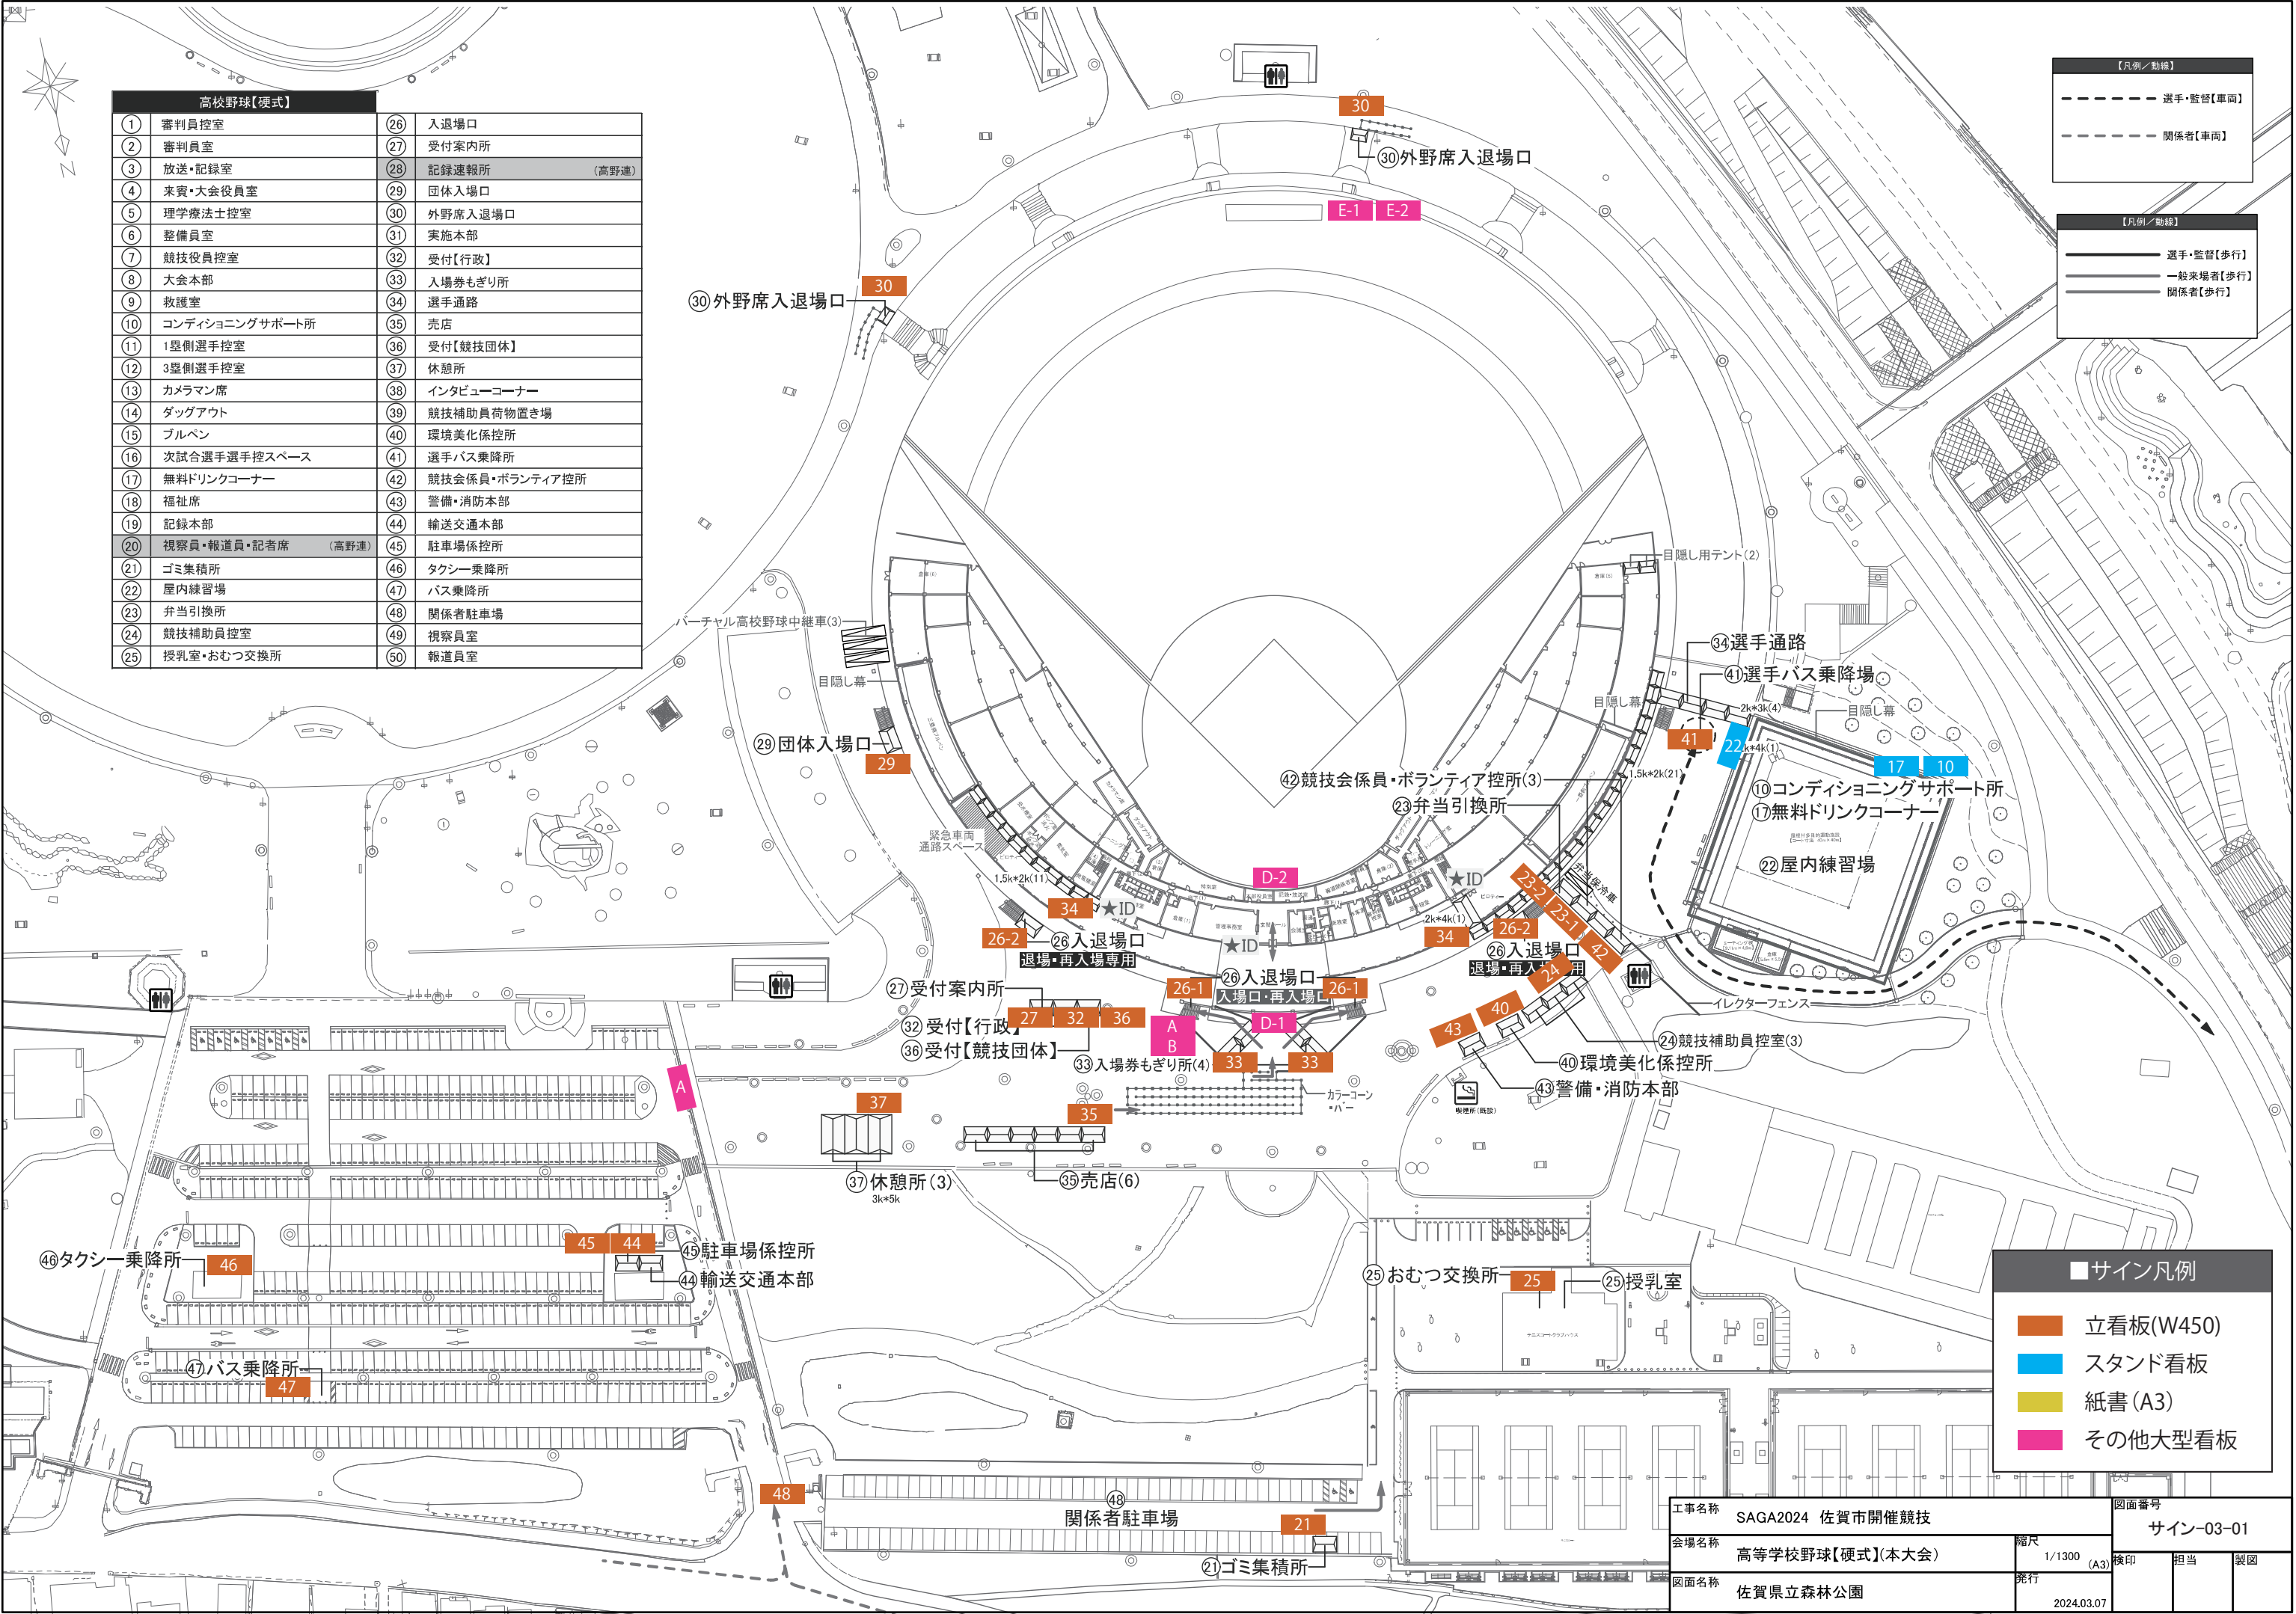

【凡例／動線】
--- 選手・監督【車両】
--- 関係者【車両】

【凡例／動線】
--- 選手・監督【歩行】
--- 一般来場者【歩行】
--- 関係者【歩行】


■サイン凡例
立看板(W450)
スタンド看板
紙書(A3)
その他大型看板

工事名称	SAGA2024 佐賀市開催競技			図面番号	サイン-03-01		
会場名称	高等学校野球【硬式】(本大会)			縮尺	1/1300	検印	担当
図面名称	佐賀県立森林公園			発行	2024.03.07	製図	



高校野球【硬式】					
①	審判員控室	⑪	1塁側選手控室	⑳	ゴミ集積所
②	審判員室	⑫	3塁側選手控室	㉑	屋内練習場
③	放送・記録室	⑬	カメラマン席	㉒	弁当引換所
④	来賓・大会役員室	⑭	ダッグアウト	㉓	競技補助員控室
⑤	理学療法士控室	⑮	ブルペン	㉔	授乳室・おむつ交換所
⑥	整備員室	⑯	次試合選手選手控スペース	㉕	入退場口
⑦	競技役員控室	⑰	無料ドリンクコーナー	㉖	受付案内所
⑧	大会本部	⑱	福祉席	㉗	記録速報所
⑨	救護室	㉒	記録本部	㉘	記録速報所
⑩	コンディショニングサポート所	㉓	視察員・報道員・記者席	㉙	団体入場口
				㉚	外野席入退場口
				㉛	実施本部
				㉜	受付【行政】
				㉝	入場券もぎり所
				㉞	選手バス乗降所
				㉟	競技会係員・ボランティア控所
				㊱	警備・消防本部
				㊲	輸送交通本部
				㊳	駐車場係控所
				㊴	タクシー乗降所
				㊵	バス乗降所
				㊶	関係者駐車場
				㊷	視察員室
				㊸	報道員室


【凡例／動線】	
	選手・監督【歩行】
	一般来場者【歩行】
	関係者【歩行】

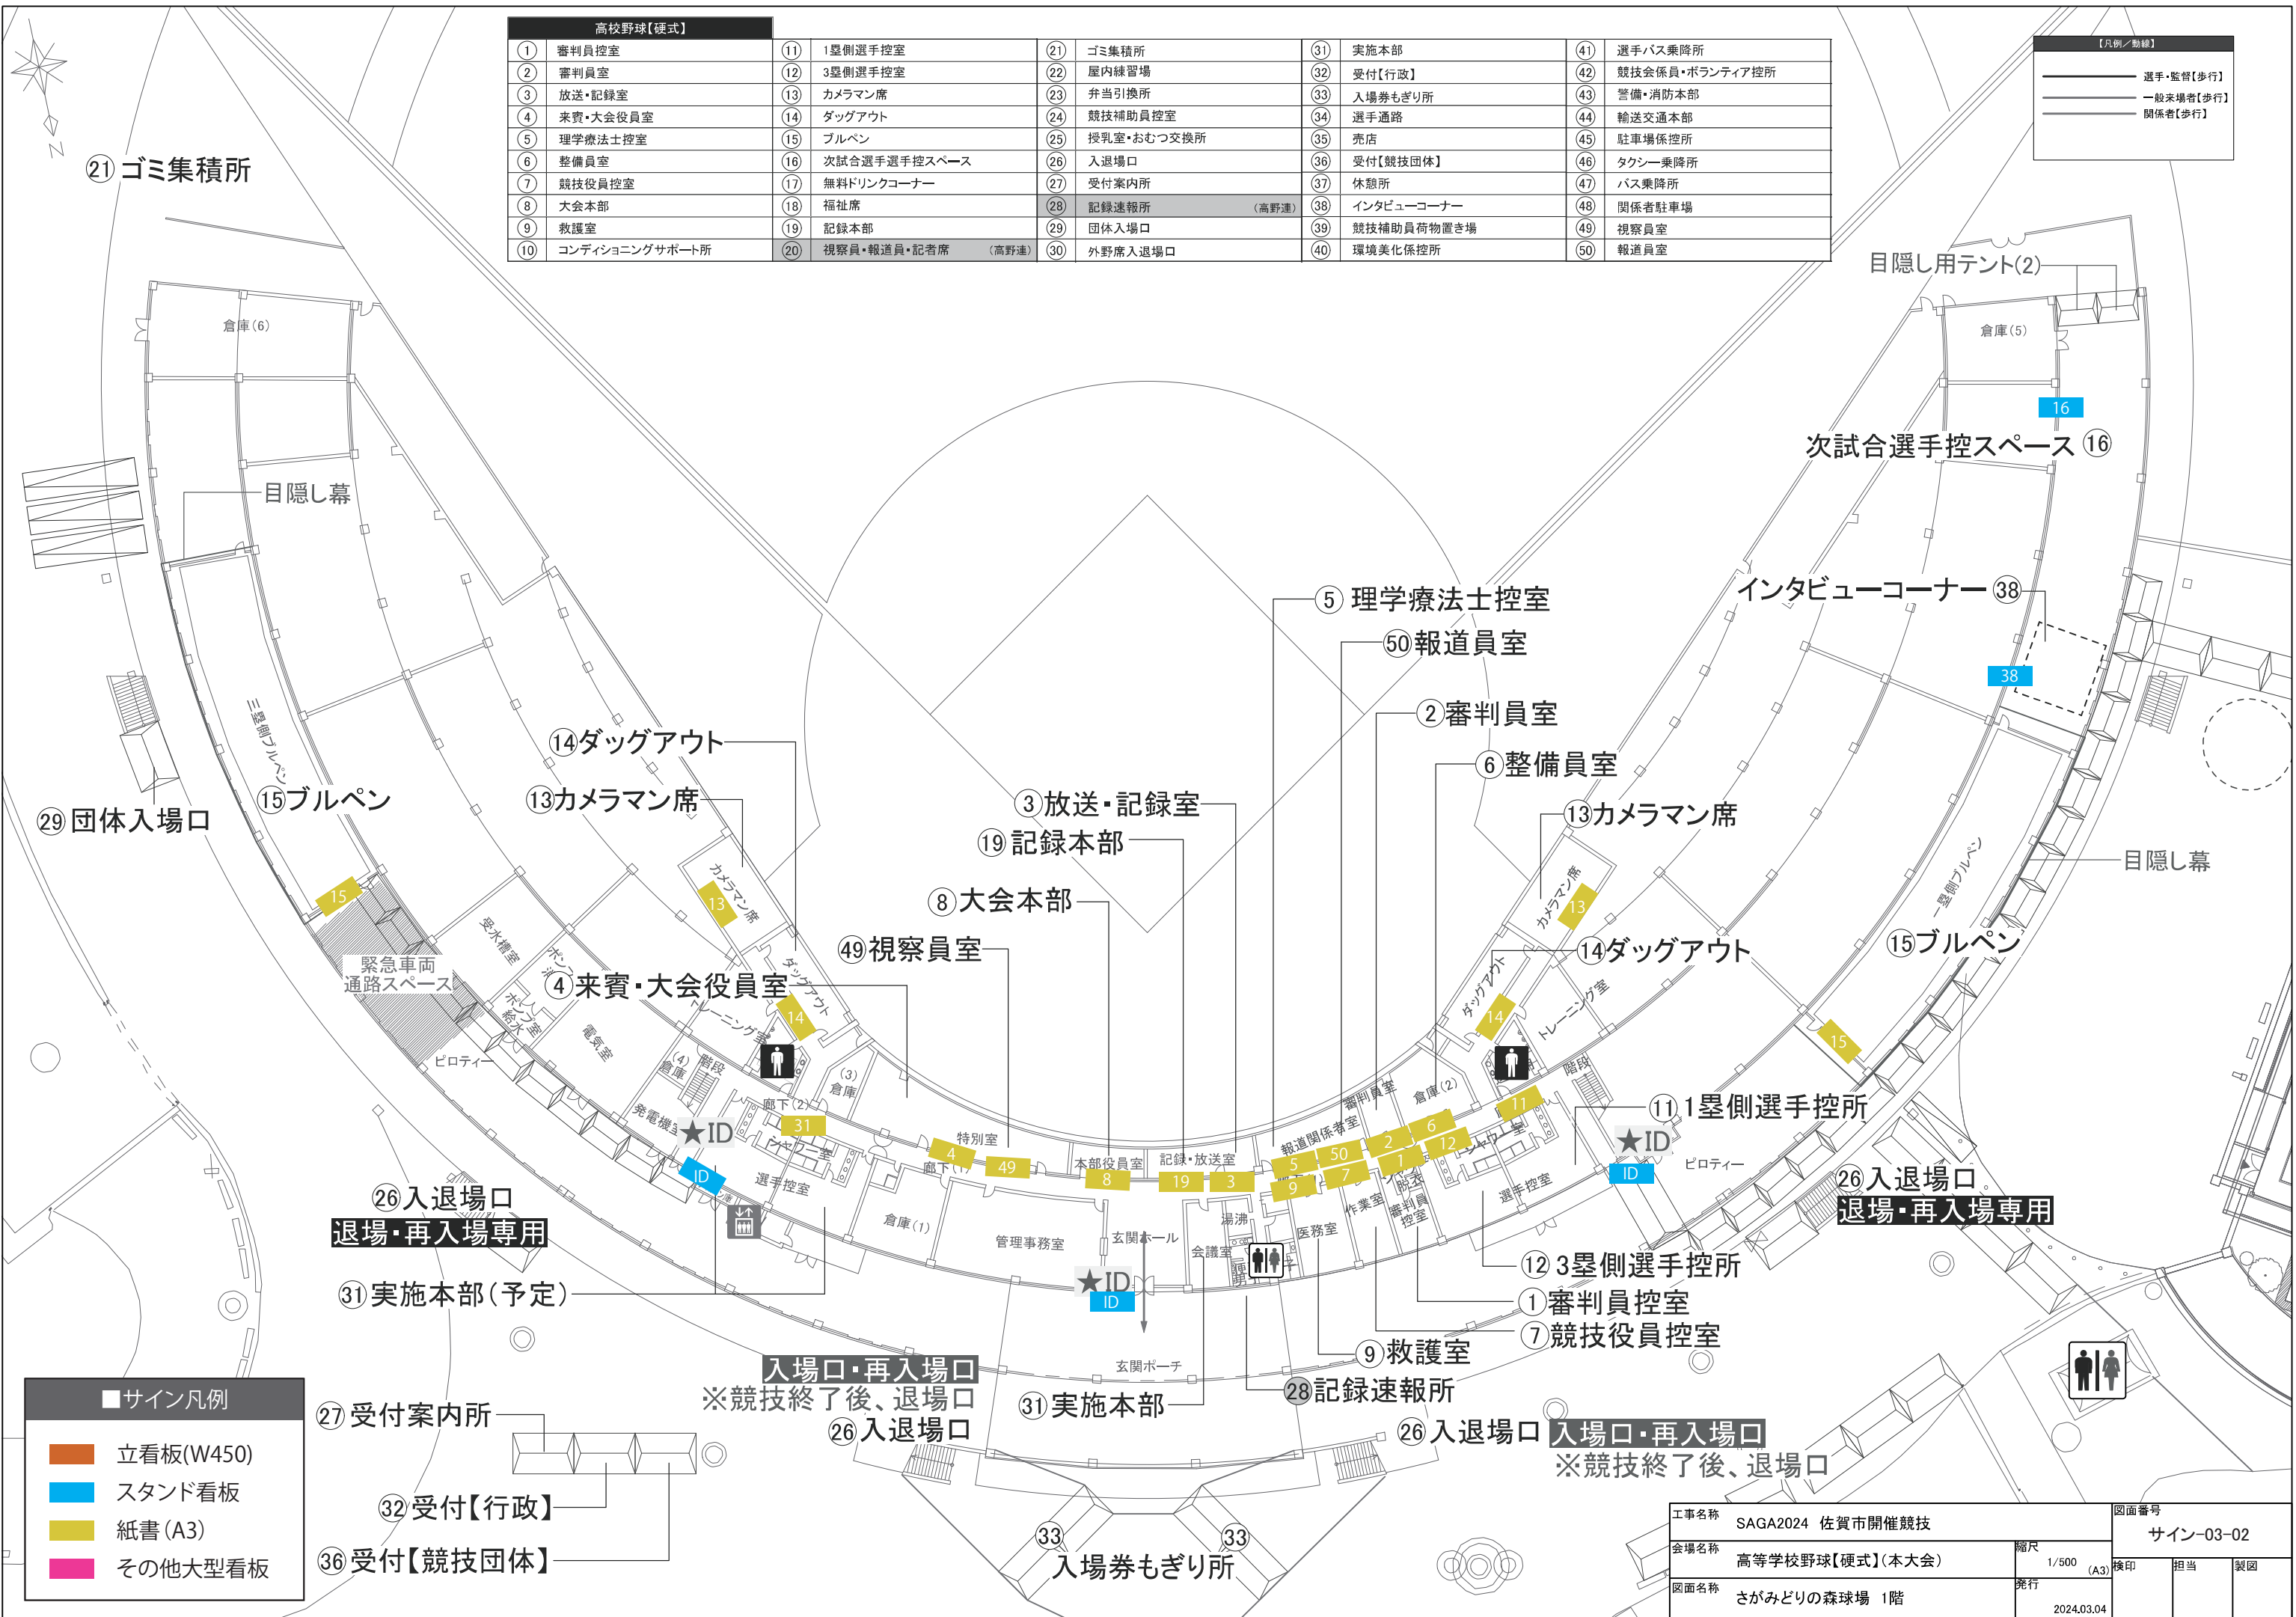

工事名称	SAGA2024 佐賀市開催競技	図面番号	サイン-03-02
会場名称	高等学校野球【硬式】(本大会)	縮尺	1/500 (A3)
図面名称	さがみどりの森球場 1階	発行	2024.03.04
		検印	担当
			製図

高校野球【硬式】					
①	審判員控室	⑪	1塁側選手控室	⑳	ゴミ集積所
②	審判員室	⑫	3塁側選手控室	㉑	屋内練習場
③	放送・記録室	⑬	カメラマン席	㉒	弁当引換所
④	来賓・大会役員室	⑭	ダッグアウト	㉓	競技補助員控室
⑤	理学療法士控室	⑮	ブルペン	㉔	授乳室・おむつ交換所
⑥	整備員室	⑯	次試合選手選手控スペース	㉕	入退場口
⑦	競技役員控室	⑰	無料ドリンクコーナー	㉖	受付案内所
⑧	大会本部	⑱	福祉席	㉗	記録速報所
⑨	救護室	㉒	記録本部	㉘	団体入場口
⑩	コンディショニングサポート所	㉓	視察員・報道員・記者席	㉙	外野席入退場口
				㉚	実施本部
				㉛	受付【行政】
				㉜	入場券もぎり所
				㉝	選手通路
				㉞	売店
				㉟	受付【競技団体】
				㊱	休憩所
				㊲	インタビューコーナー
				㊳	競技補助員荷物置き場
				㊴	環境美化係控所
				㊵	選手バス乗降所
				㊶	競技会係員・ボランティア控所
				㊷	警備・消防本部
				㊸	輸送交通本部
				㊹	駐車場係控所
				㊺	タクシー乗降所
				㊻	バス乗降所
				㊼	関係者駐車場
				㊽	視察員室
				㊾	報道員室

【凡例／動線】
選手・監督【歩行】
一般来場者【歩行】
関係者【歩行】

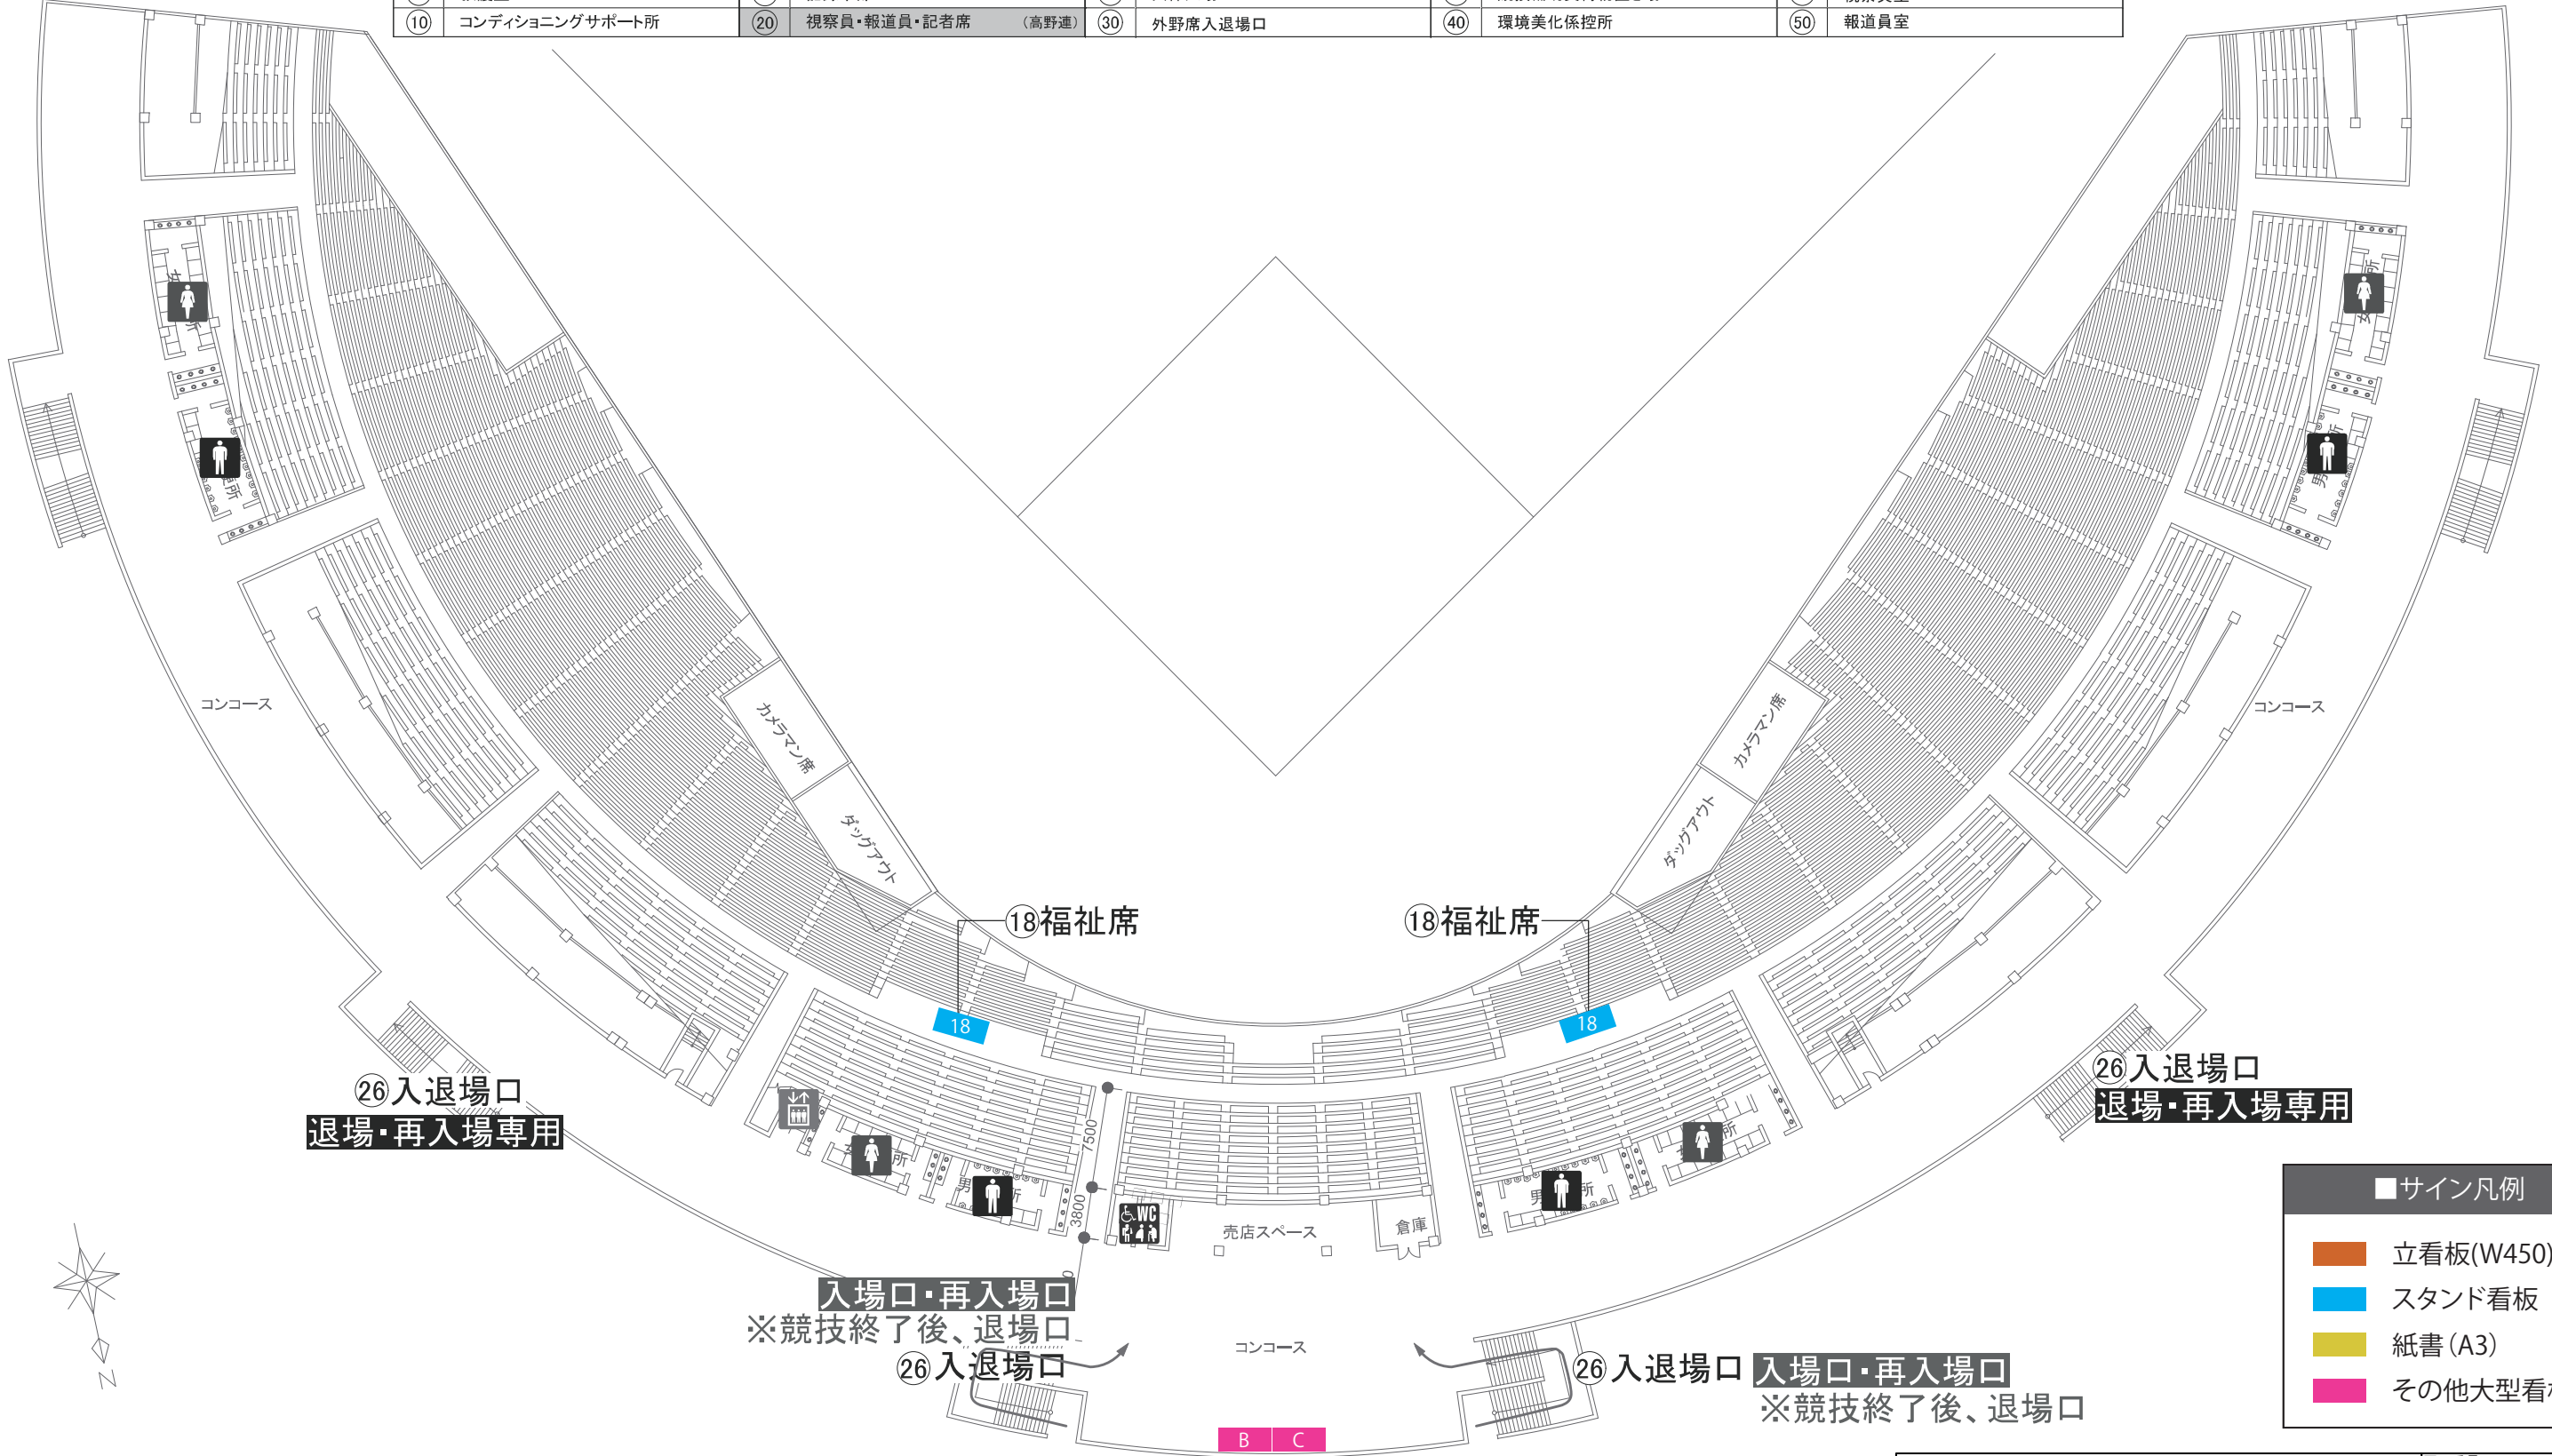

■サイン凡例
立看板(W450)
スタンド看板
紙書(A3)
その他大型看板

工事名称	SAGA2024 佐賀市開催競技			図面番号		
会場名称	高等学校野球【硬式】(本大会)	縮尺	1/500	サイン-03-03		
図面名称	さがみどりの森球場 2階	発行	2024.03.04	検印	担当	製図