



平面図 S=1/150

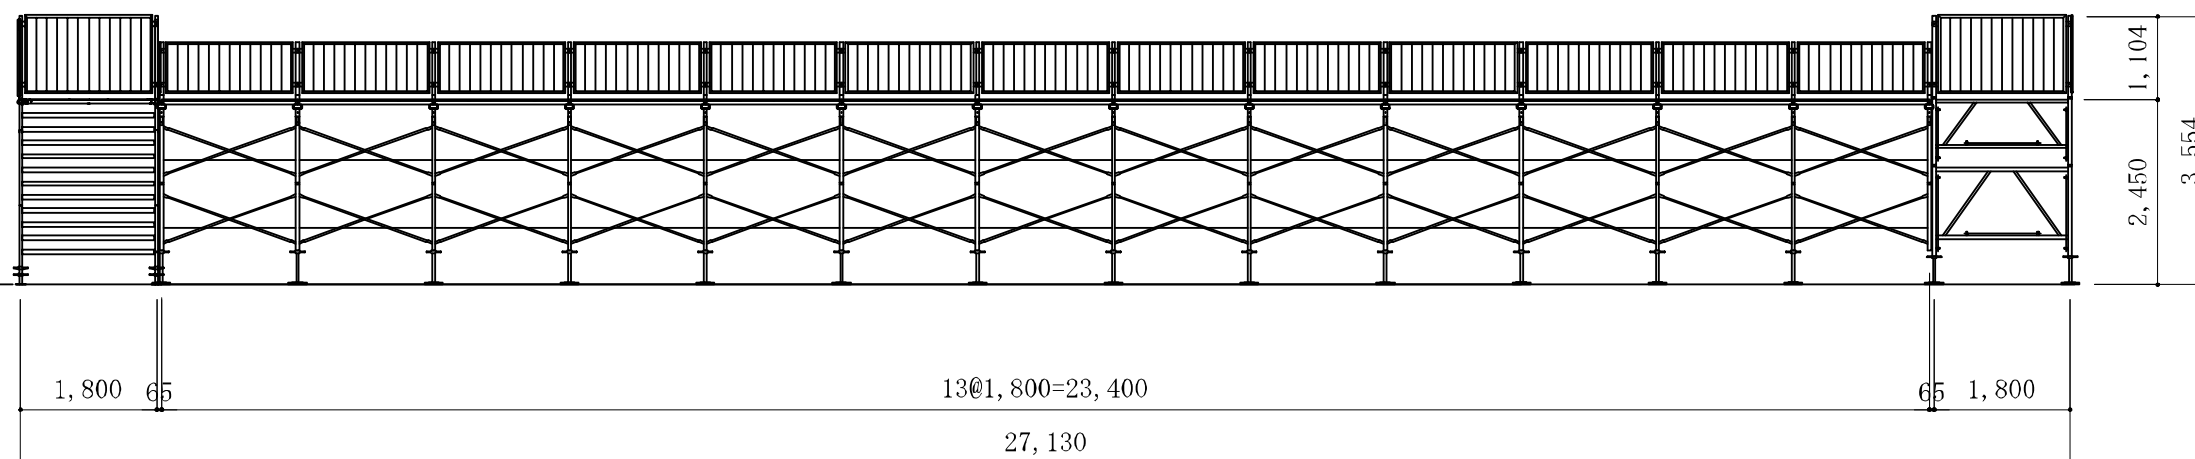

正面図 S=1/100

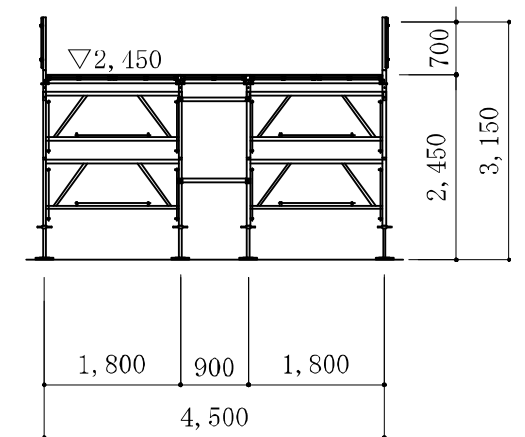

断面図 S=1/100

SAGA2024 佐賀市実行委員会



SAGA 2024 国 ス ポ
全 障 ス ポ
新しい大会へ。すべての人に、スポーツのチカラを。

競技名

第78回国民スポーツ大会SSP開催競技【会期前2】

縮尺


S=-1/100(A3)

図面名


仮設ステージ／競技運営本部(ボールフィールド_Rugby)

修正日


2024/03/06

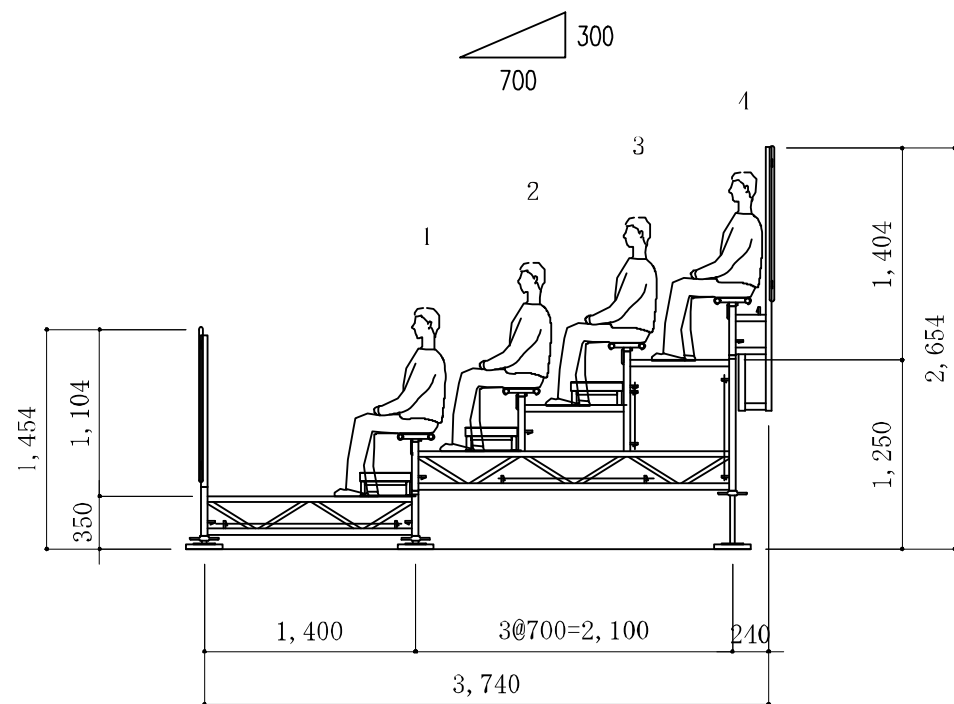

断面図 S=1/50

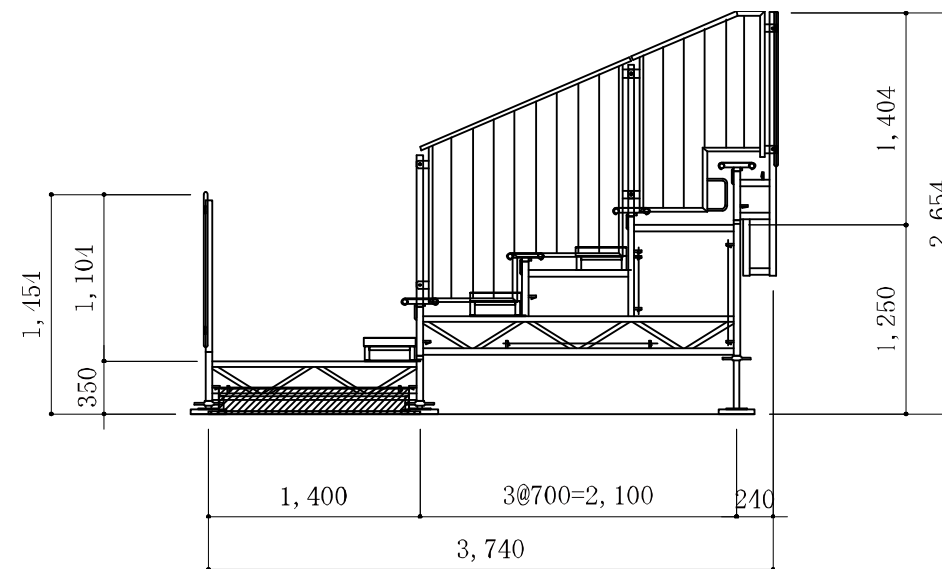

側面図 S=1/50

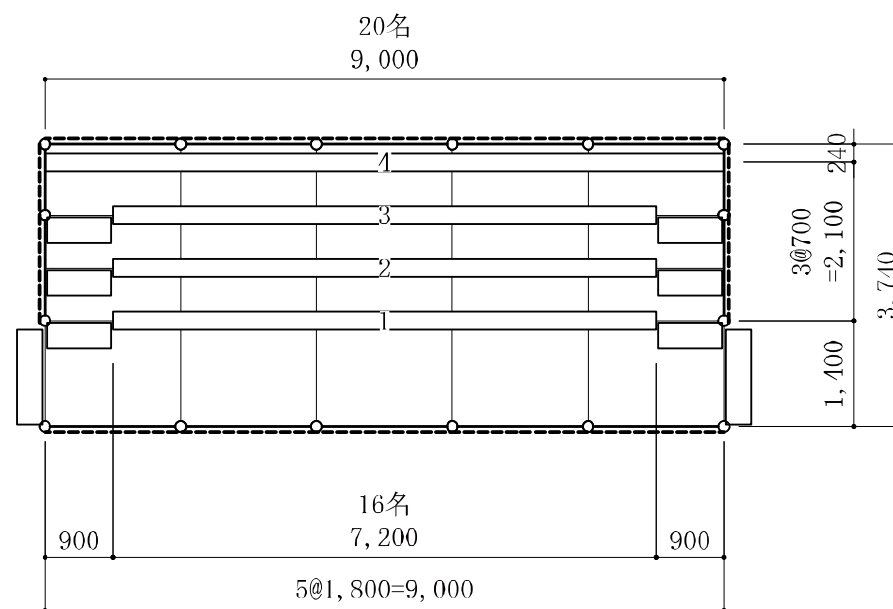

平面図 S=1/100

収容人員: 68名 × 2基 = 136名
(座席当たり45cm/各試算)

SAGA2024 佐賀市実行委員会



SAGA 2024 国スポ
全障スポ
新しい大会へ。すべての人に、スポーツのチカラを。

競技名

第78回国民スポーツ大会SSP開催競技【会期前2】

縮尺


S=-1/100(A3)

図面名


仮設スタンド/68席×2基 (ボールフィールド_Rugby)

修正日


2024/03/06

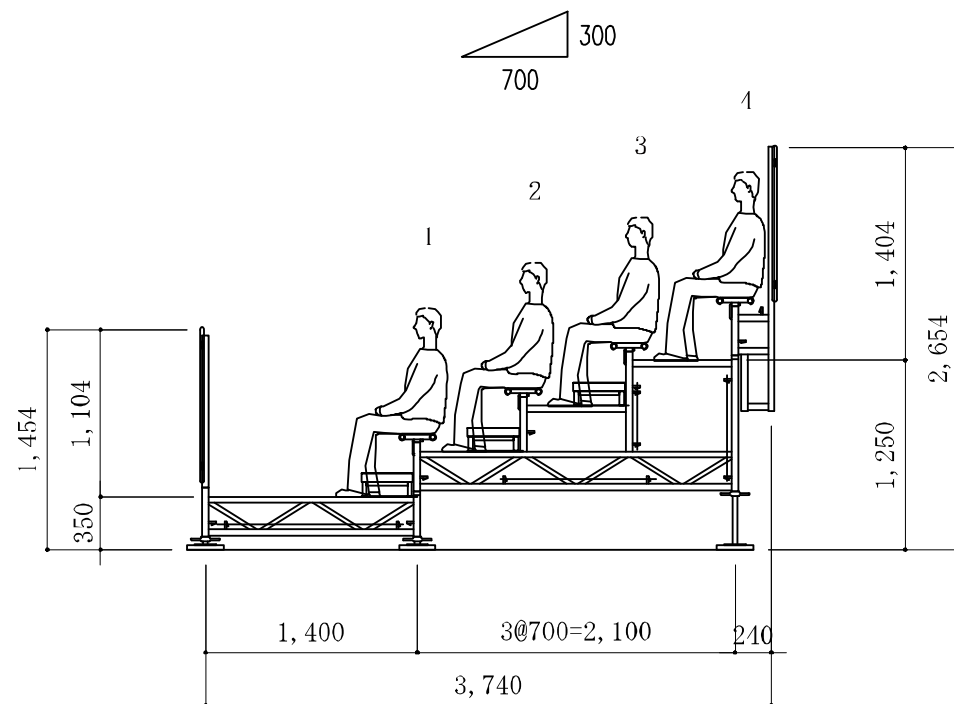

断面図 S=1/50

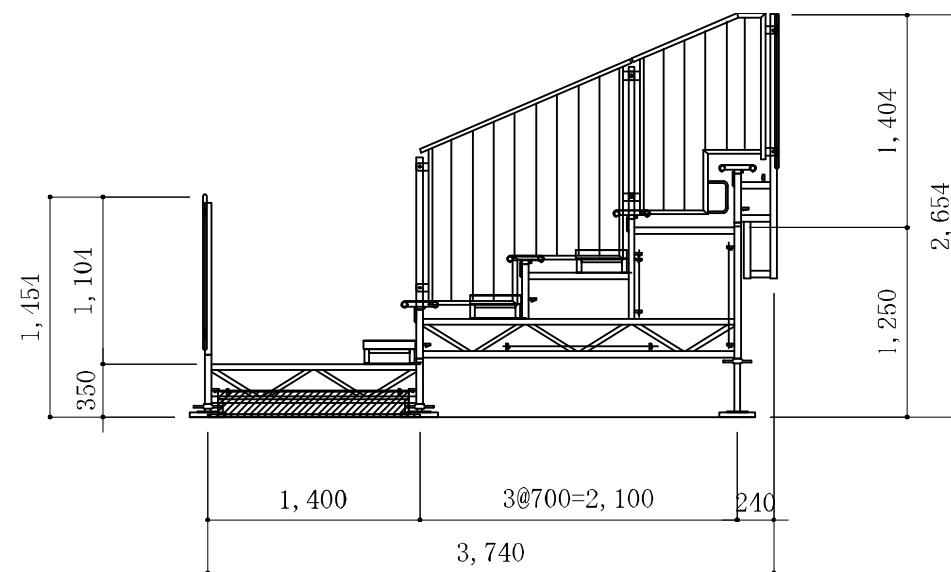

側面図 S=1/50

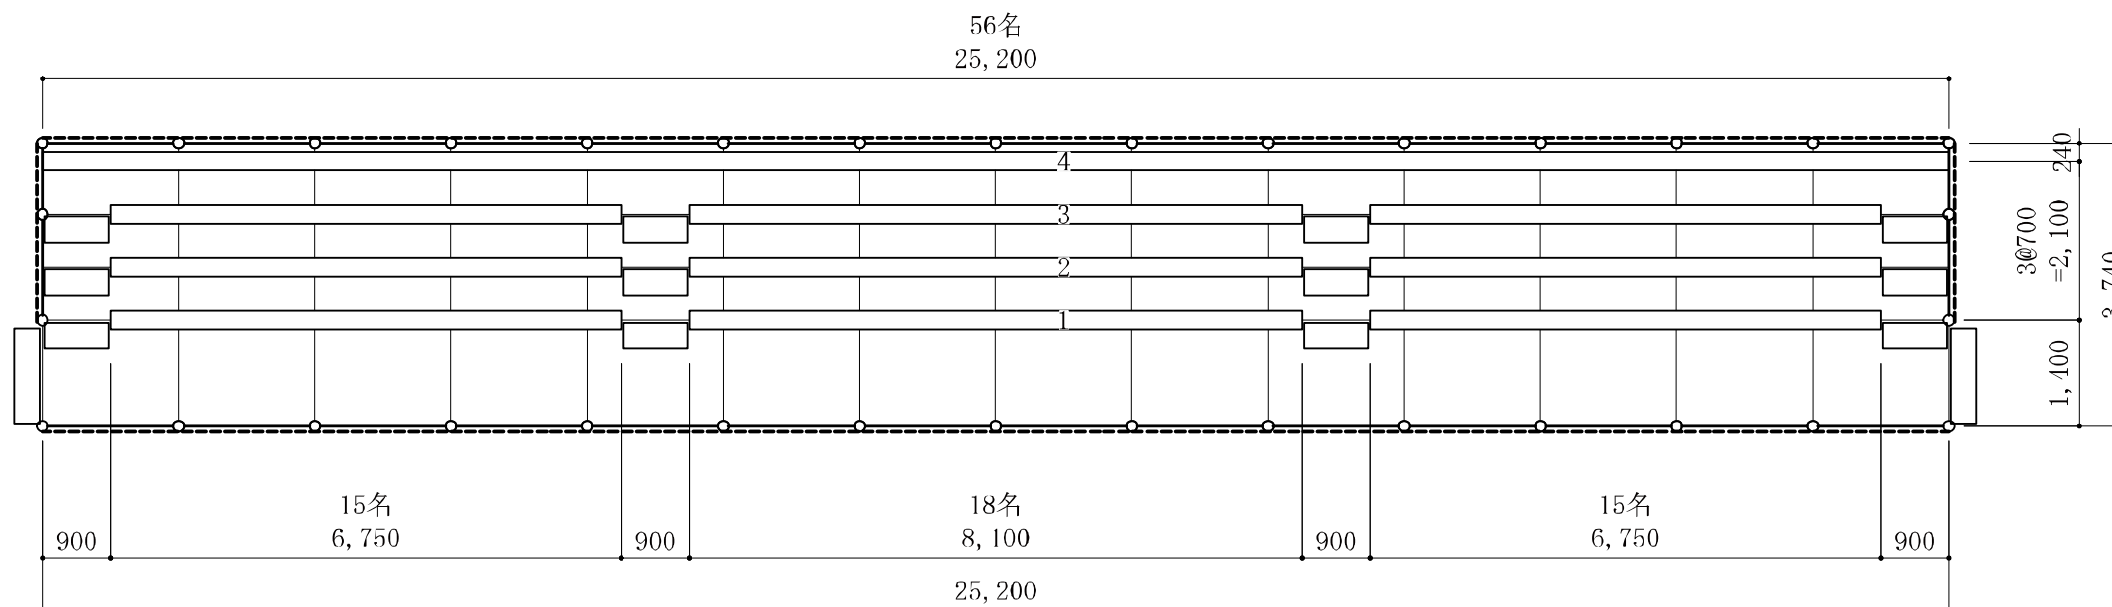

平面図 S=1/100

収容人員：200名×4基=800名
(座席当たり45cm／各試算)

SAGA2024 佐賀市実行委員会



SAGA 2024 国 ス ポ
全 障 ス ポ
新しい大会へ。すべての人に、スポーツのチカラを。

競技名

第78回国民スポーツ大会SSP開催競技【会期前2】

縮尺

S=-1/100(A3)

図面名



仮設スタンド／200席×4基 (ボールフィールド_Rugby)

修正日


2024/03/06

ボールフィールド
N PITCH

No.18_放送席

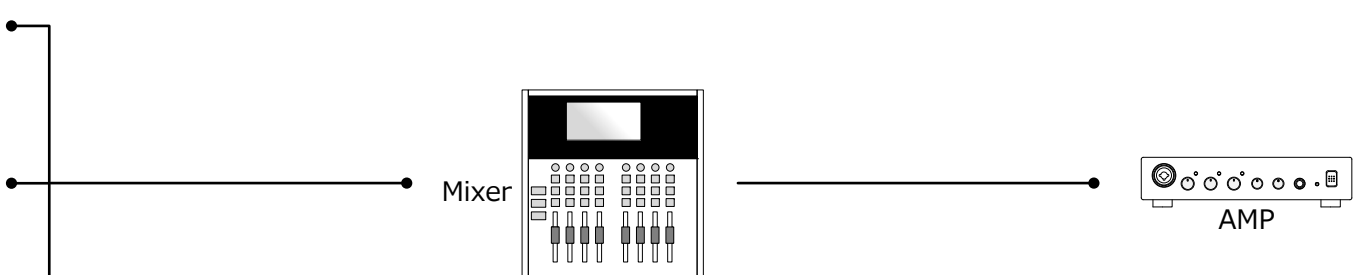
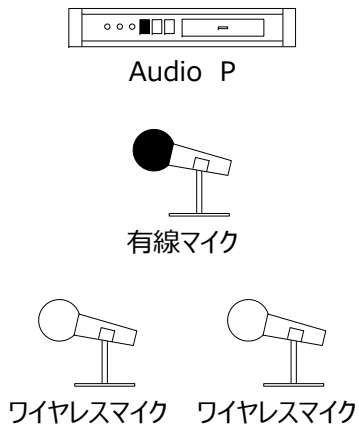


仮設ステージ付近

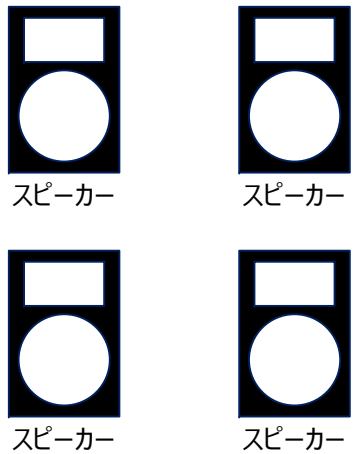



ボールフィールド
S PITCH

No.18_放送席

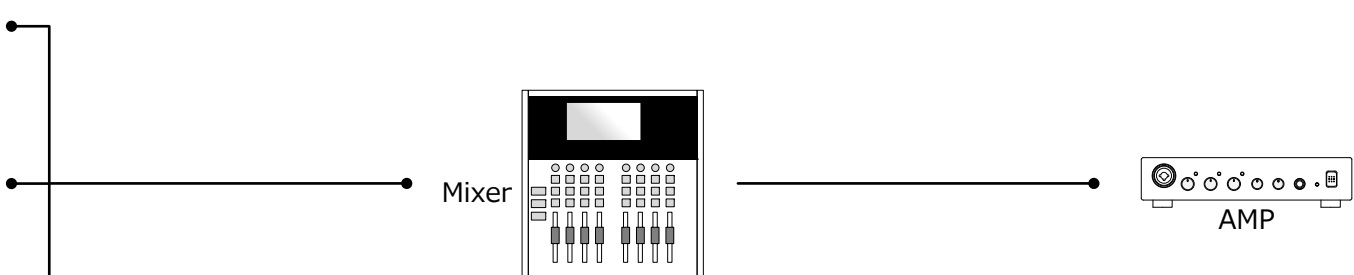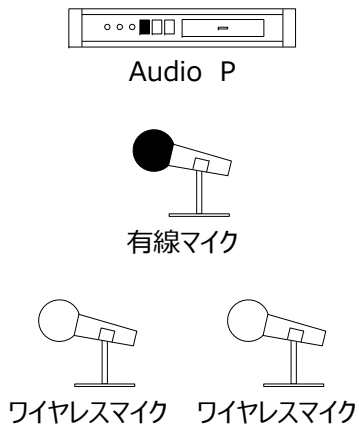

仮設ステージ付近

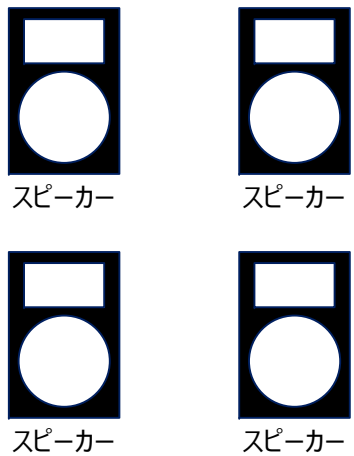

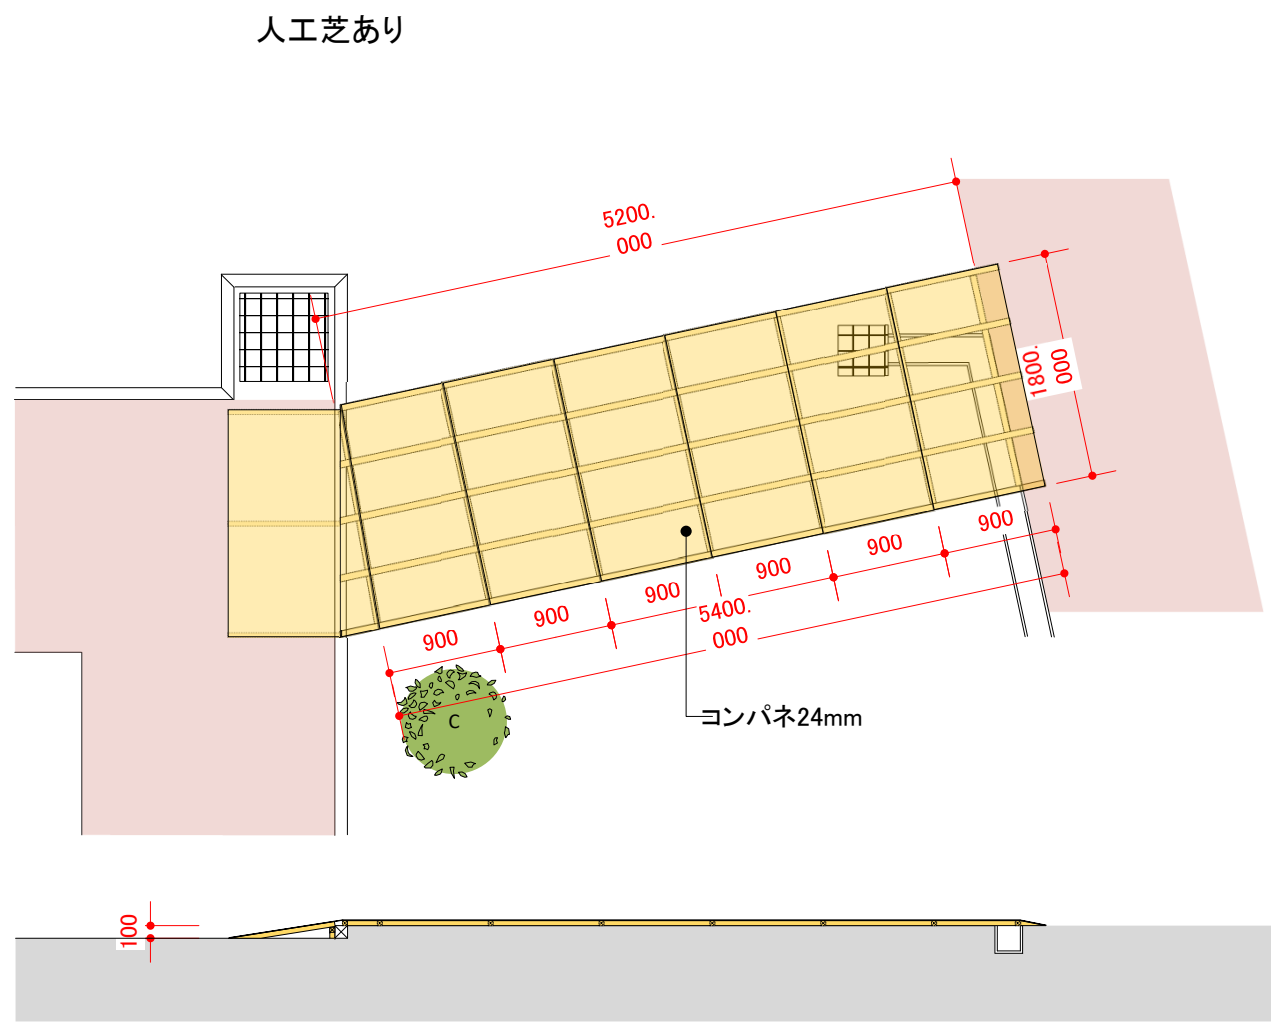

SAGA2024 佐賀市実行委員会



SAGA 2024 国 ス ポ
全 障 ス ポ
新しい大会へ。すべての人に、スポーツのチカラを。


競技名
図面名

第78回国民スポーツ大会SSP開催競技(Rugby)
仮設設備計画(ボールフィールド周辺/仮設スロープ)


縮尺
修正日

S=1/600(A3)
2024/03/06


佐賀サンライズパーク
ボールフィールド付近

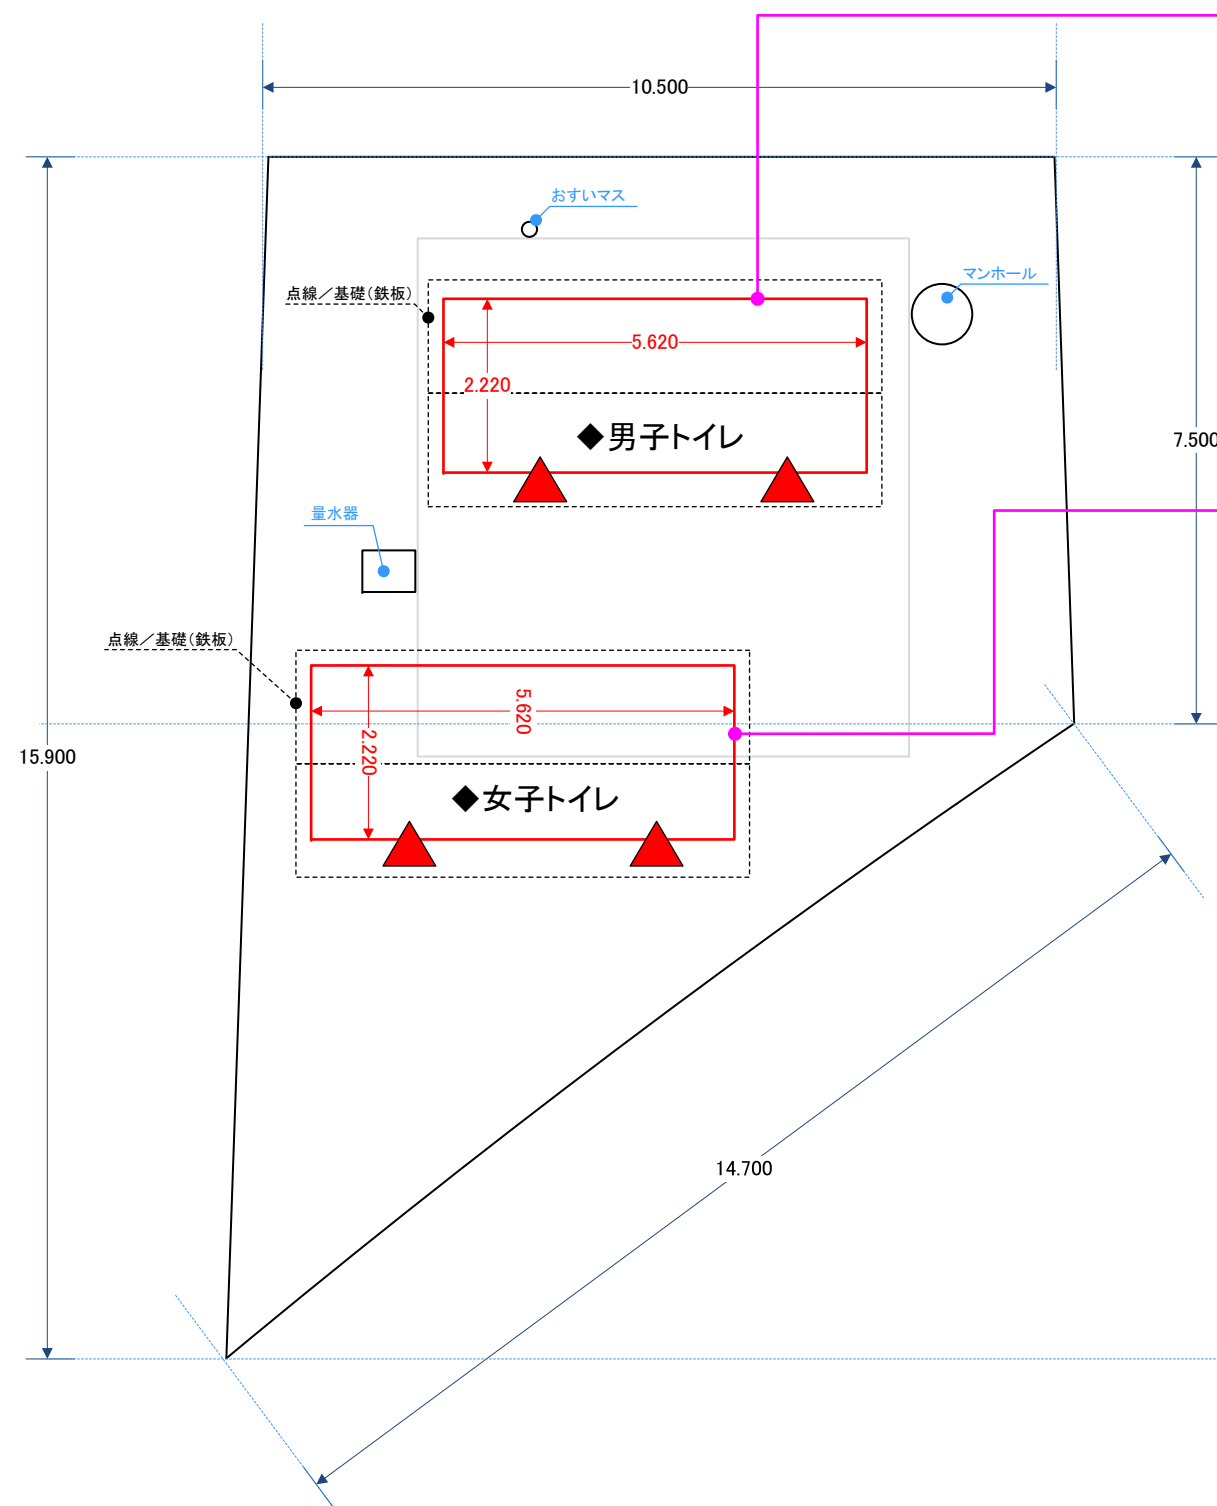



◆男子トイレ

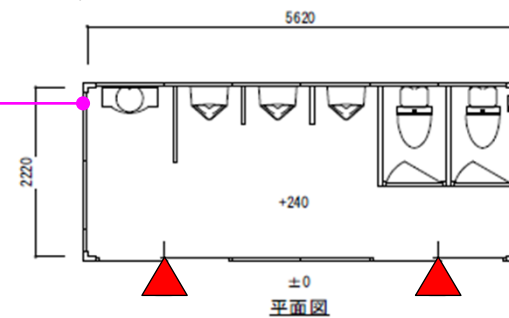

◆女子トイレ

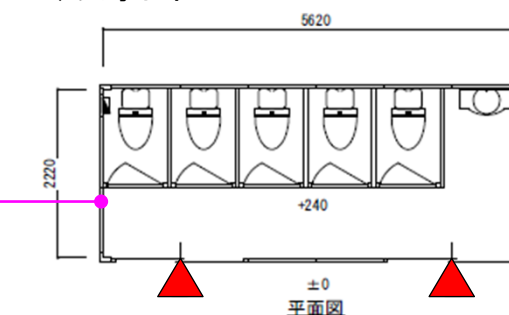

SSP セカスタ南西側出口付近

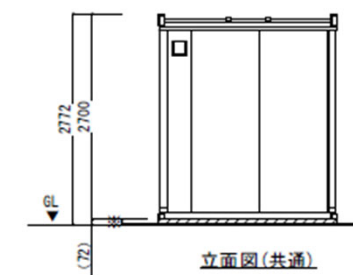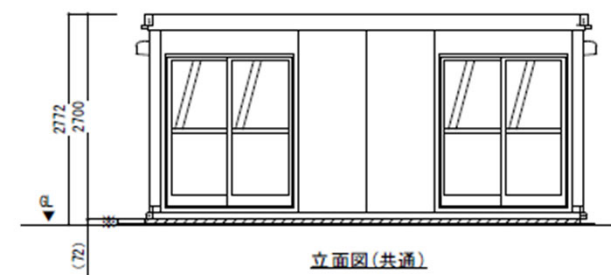

No.	項目 / 規格	数量	単位	調達方法	No.	項目 / 規格	数量	単位	調達方法
1	ユニット式トイレ	1	棟	レンタル	11				
2	(兼用5、手洗い1)				12				
3	ユニット式トイレ	1	棟	レンタル	13				
4	(兼用3、小2、手洗い1)				14				
5	簡易基礎 鉄板等	1	式	レンタル	15				
6	給排水設備	1	式	レンタル	16				
7	電気設備	1	式	レンタル	17				
8					18				
9					19				
10					20				

《 備 考 》

- ◆ハウス型トイレ(水洗) ◆給水は、セカスタ器具庫より ◆排水は、汚水桝へ
◆照明機器等の電源の検討(既設、発電機など)

SAGA2024 佐賀市実行委員会



SAGA 2024 国 ス ポ
全 障 ス ポ
新しい大会へ。すべての人に、スポーツのチカラを。

競技名

第78回国民スポーツ大会SSP開催競技【会期前2～会期中】

縮尺


S=-1/100(A3)

図面名

ハウス型仮設トイレ／大会関係者専用(Soccer・Rugby・～)

修正日

2024/03/06

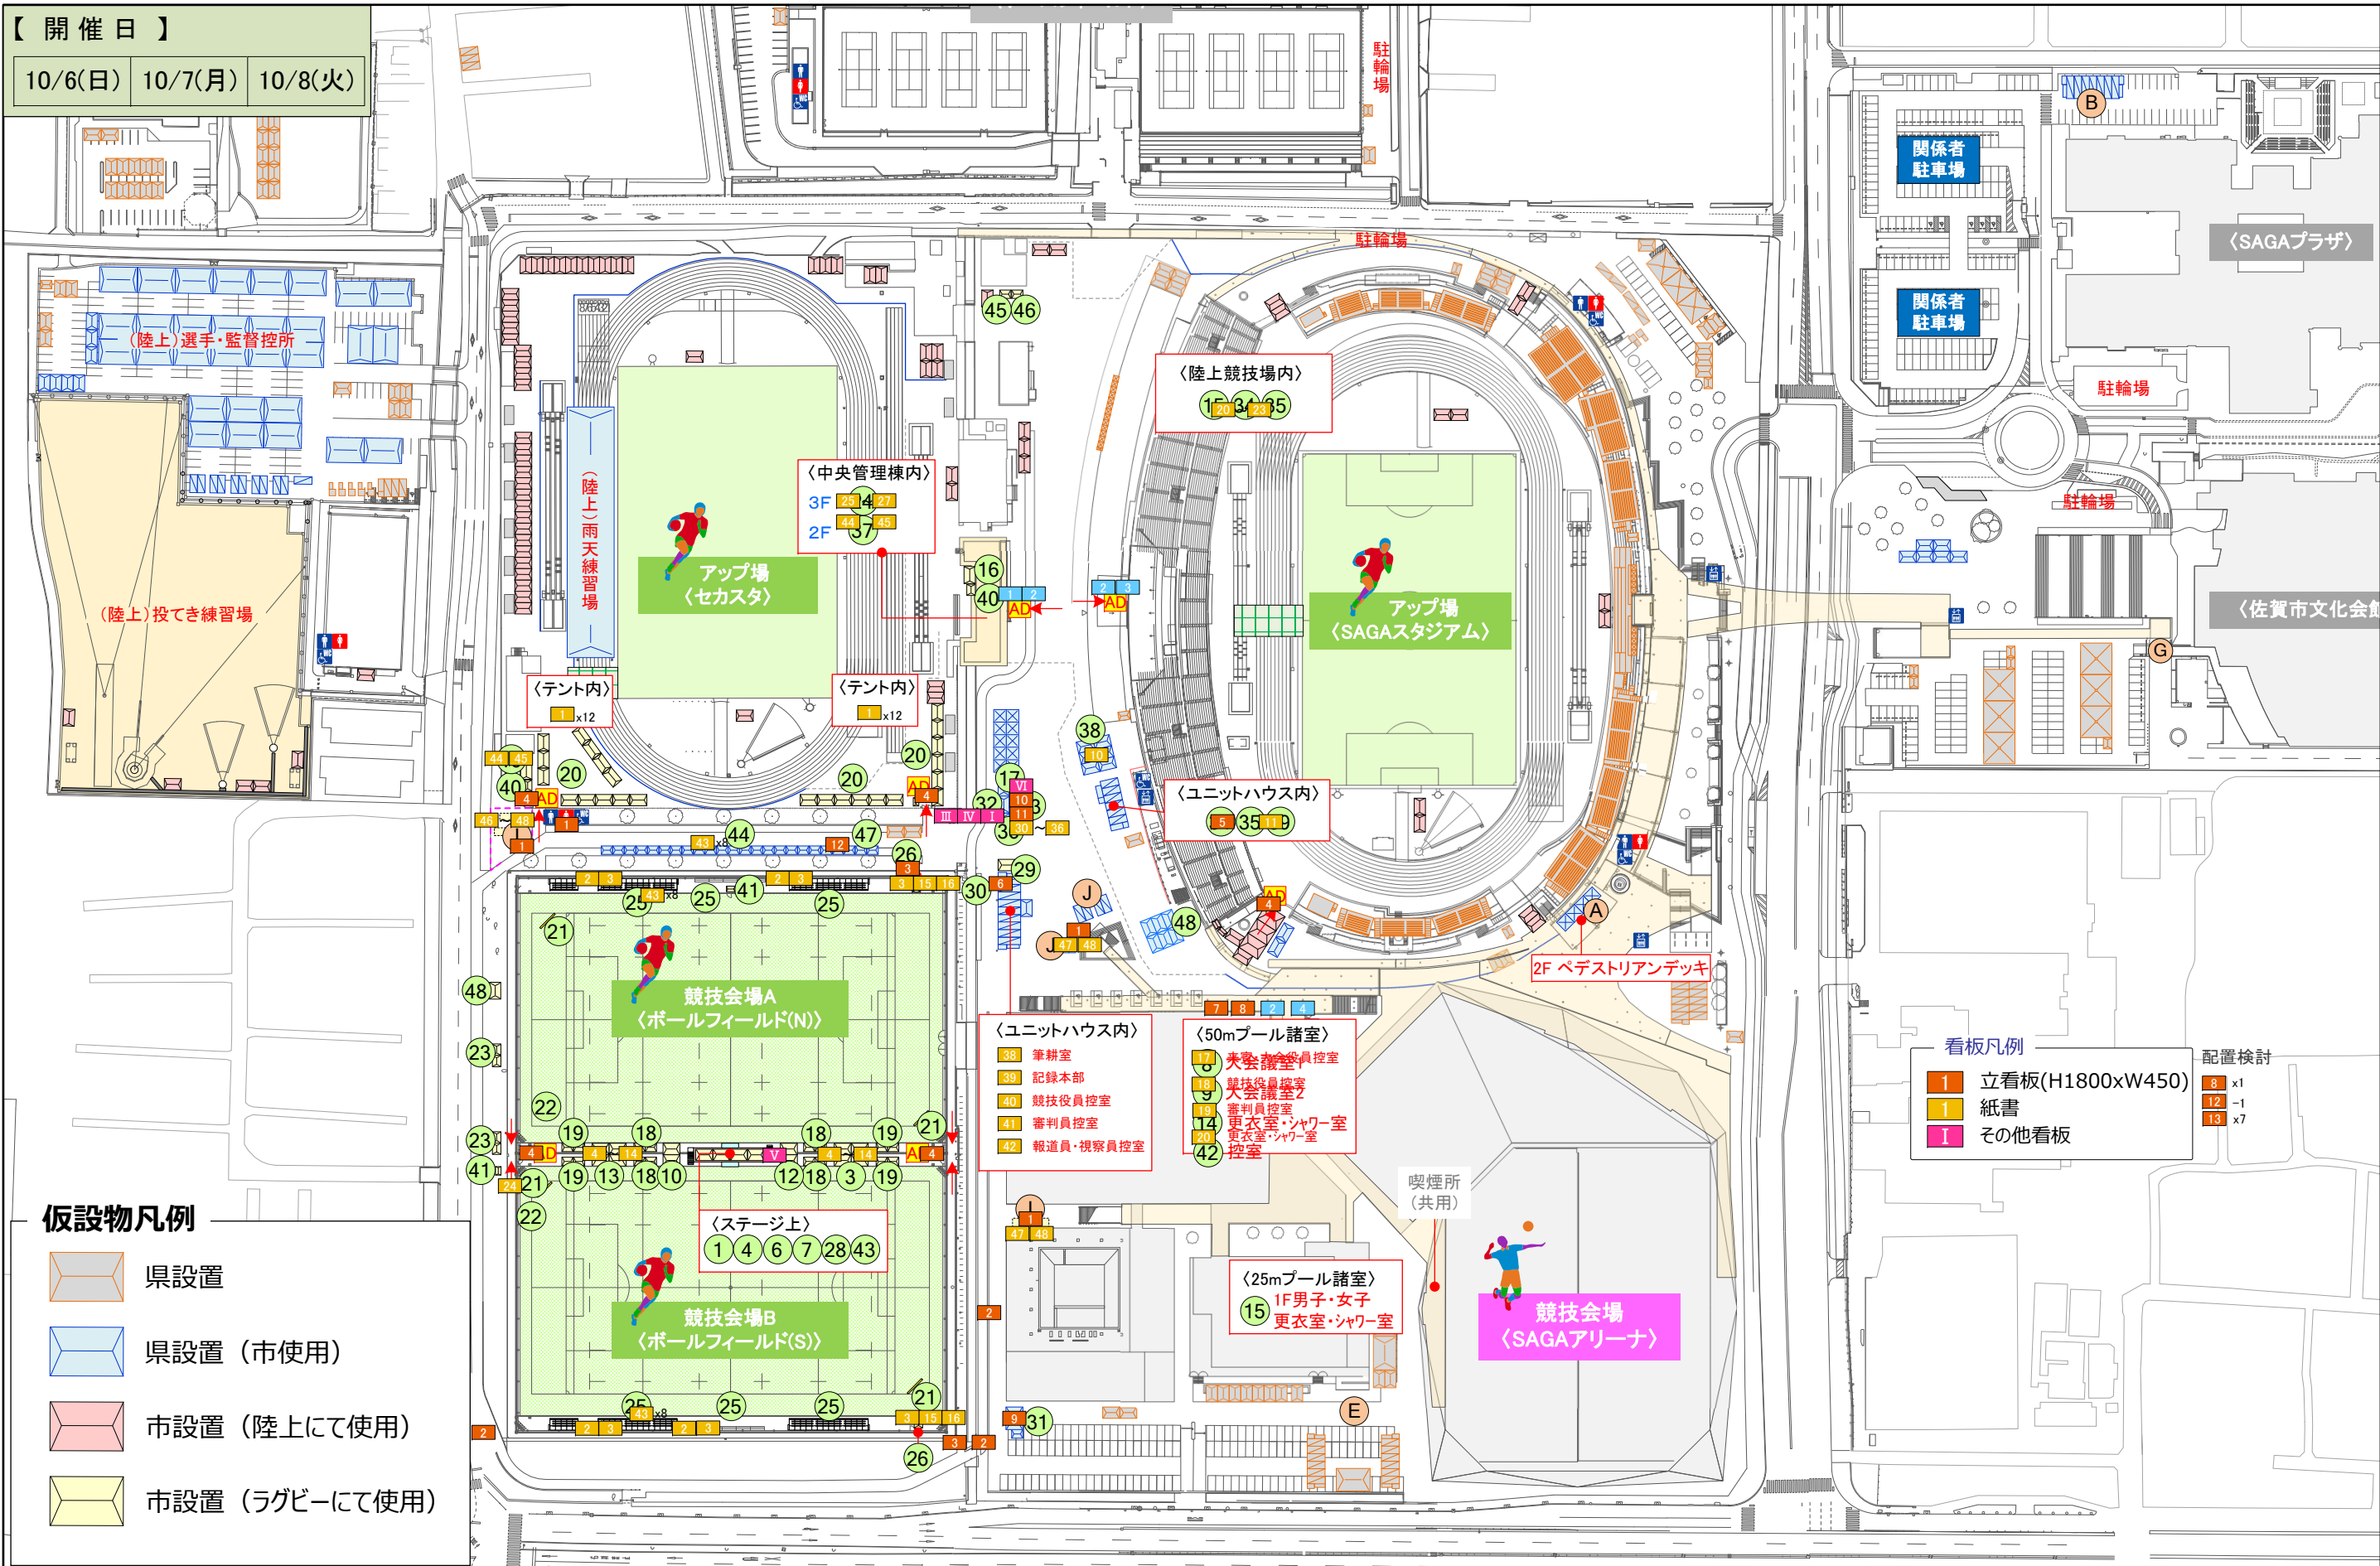

SAGA2024 佐賀市実行委員会



SAGA 2024 国スポ
全障スポ
新しい大会へ。すべての人に、スポーツのチカラを。

競技名

第78回国民スポーツ大会SSP開催競技【会期中1】

縮尺

S=1/2000(A3)

図面名

サイン計画・プロット図(SSP_Rugby)

修正日

2024/03/06

