

No	施設名称	No	施設名称	No	施設名称	No	施設名称	No	施設名称
1	競技本部	11	会場委員会	21	競技会係員・ボランティア控所	31	ハートフル席	41	トーナメントボード
2	進行委員会	12	トーナメント運営委員会	22	受付（選手・監督）	32	メーカーテント	42	雨天時避難所
3	IT委員会	13	来賓・大会役員室	23	受付（練習会場）	33	売店	43	
4	記録・報道委員会	14	更衣室・シャワー室	24	受付（行政）	34	休憩所	44	
5	競技委員会	15	JBSコントロール委員会	25	救護室	35	ゴミ集積所		
6	総務・庶務委員会	16	競技補助員控室	26	弁当引換所	36	駐車場係控所		
7	報道員・視察員控所	17	選手更衣室・シャワー室（男子）	27	選手・監督控所	37	輸送・交通本部		
8	トレーナールーム	18	選手更衣室・シャワー室（女子）	28	無料ドリンクコーナー（選手）	38	タクシー・バス乗降所（選手・監督）		
9	医務トレーナー委員会	19	実施本部（市実行委員会）	29	OPモニター・記録速報所	39	待合所		
10	審判委員会	20	警備消防本部	30	観客席	40	会場案内板		

SAGA2024 佐賀市実行委員会



SAGA 2024 国スポ
全障スポ
新しい大会へ。すべての人に、スポーツのチカラを。

競技名

第78回国民スポーツ大会テニス競技【会期前2】

縮尺

S=-1/1200(A3)

図面名


会場配置計画(佐賀県立森林公園 テニスコート)


修正日

2024/03/08

さがみどりの森球場 1階 平面図

No	施 設 名 称
15	J B S コ ン ト ロ ー ル 委 員 会
16	競 技 補 助 員 控 室
17	選手更衣室・シャワー室（男子）
18	選手更衣室・シャワー室（女子）
21	ボ ラ ン テ ィ ア 控 所
	競 技 会 係 員 控 所

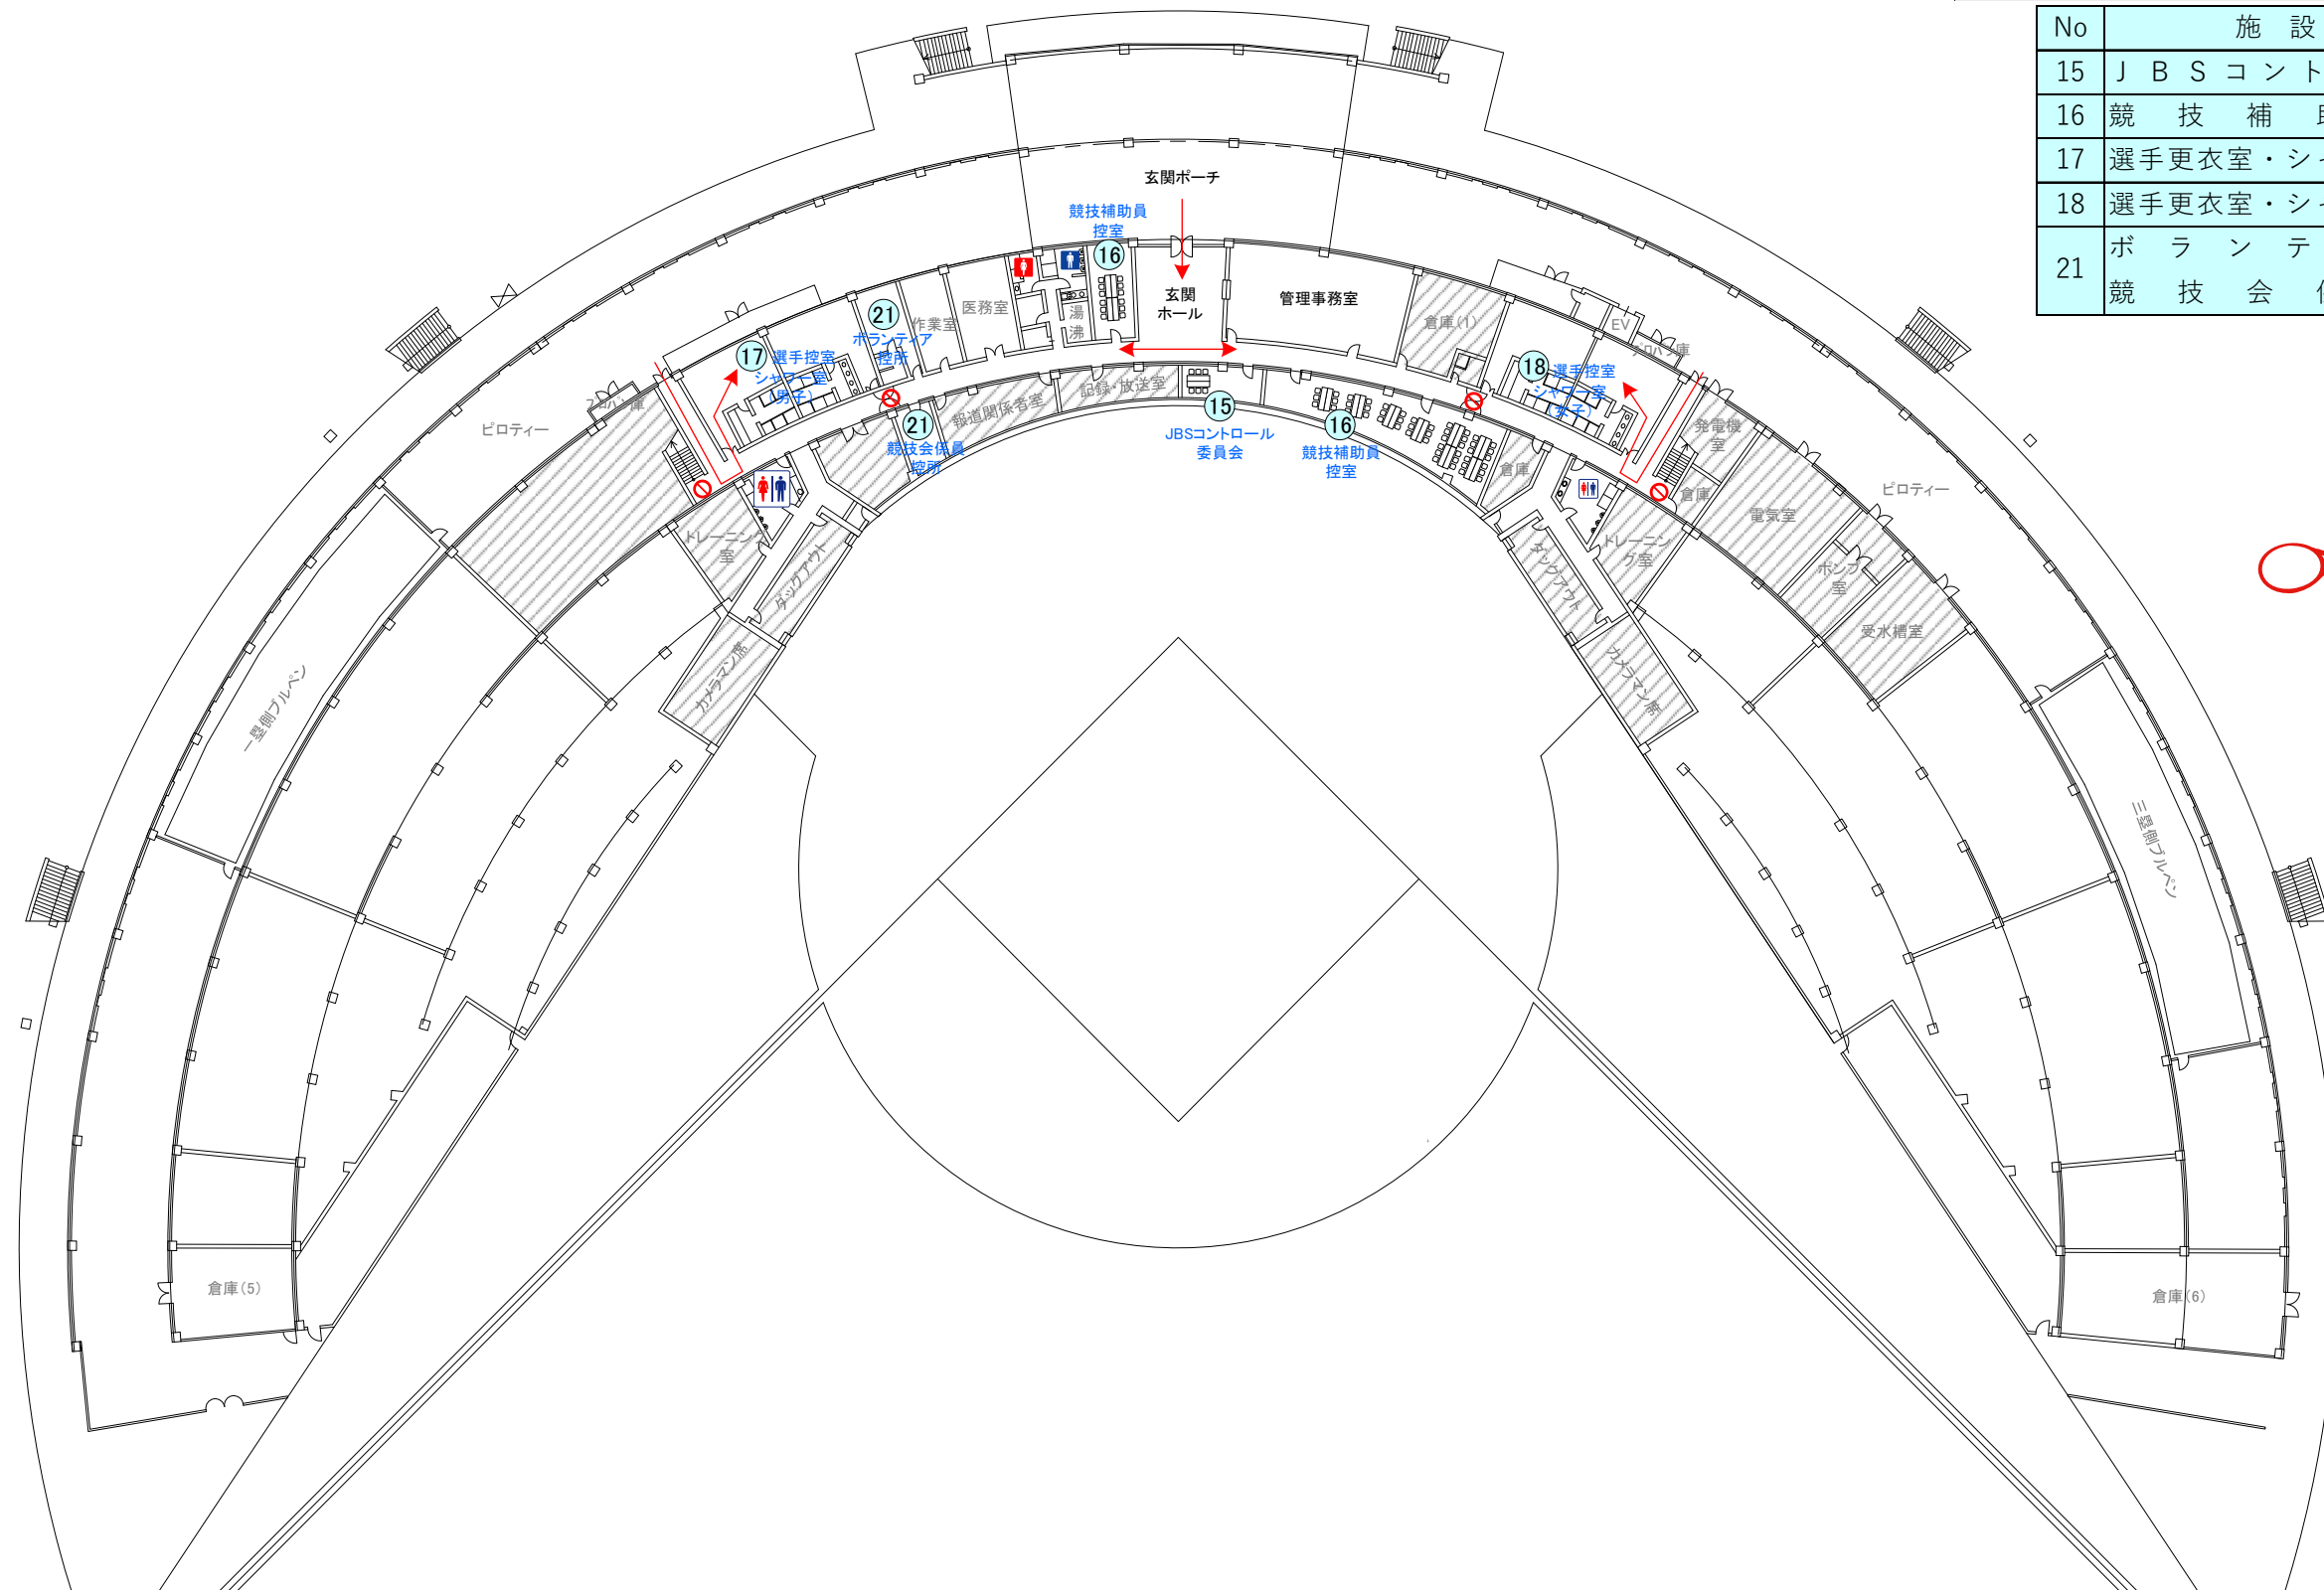

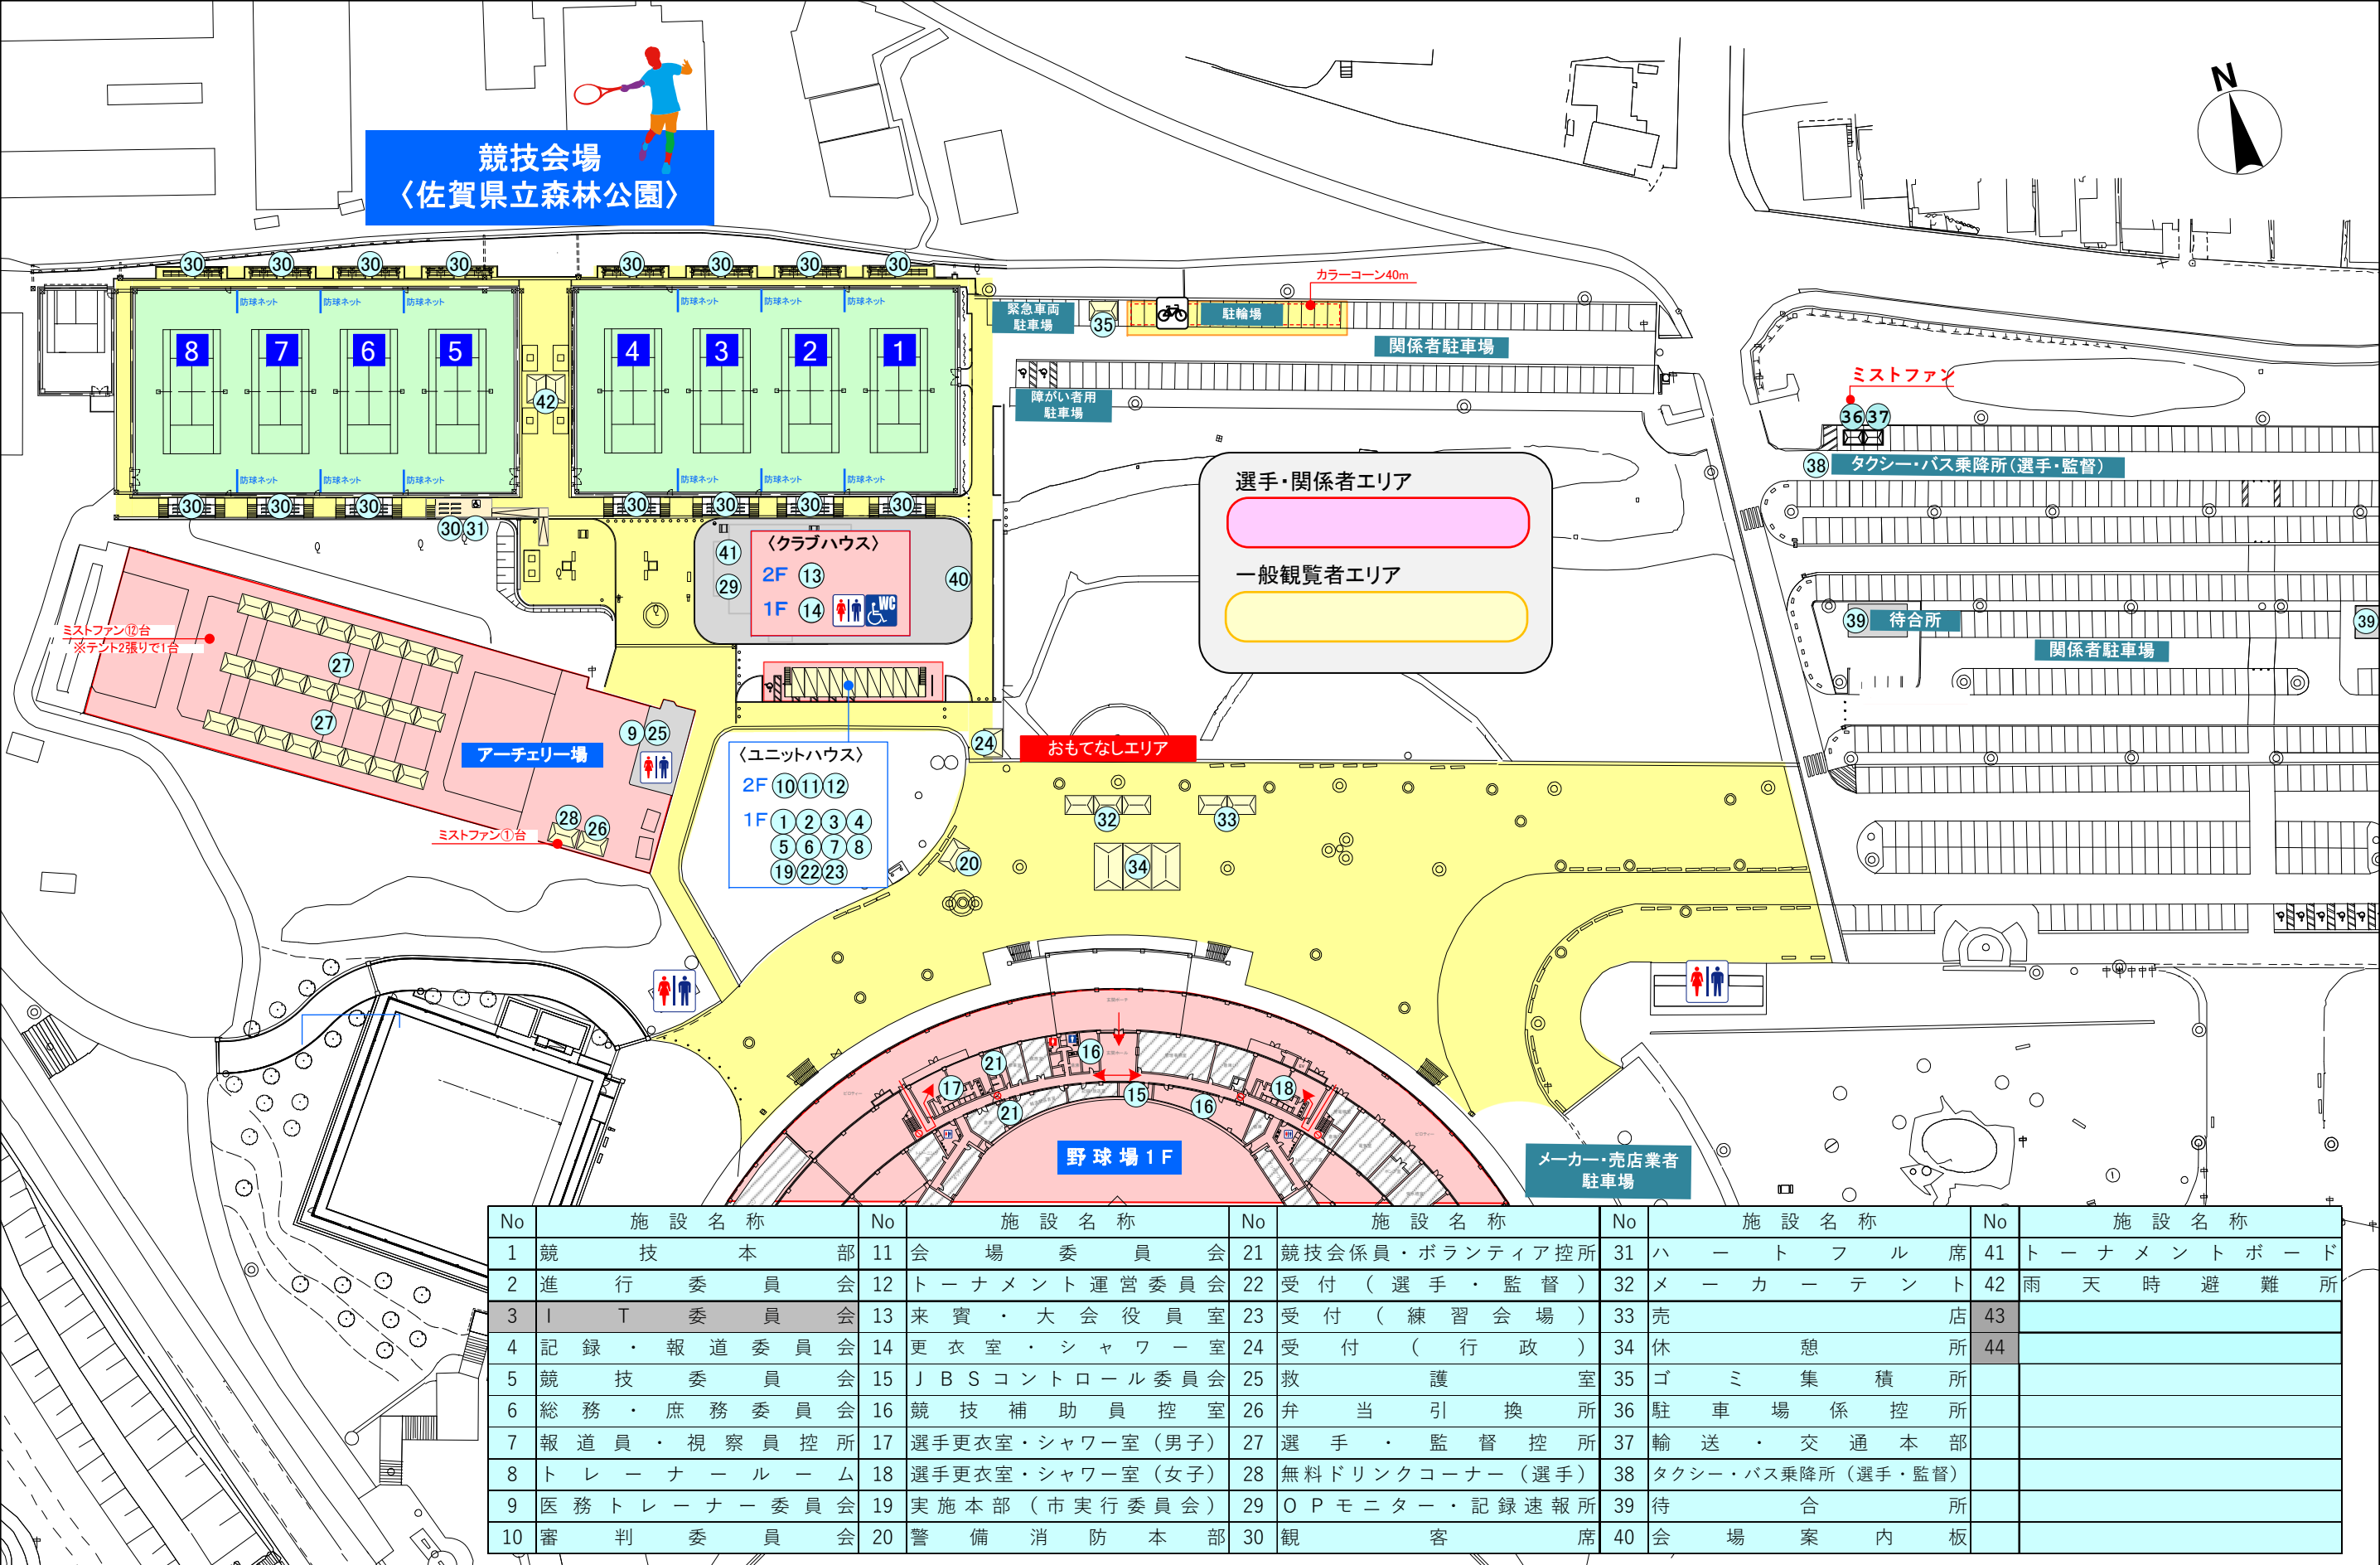

SAGA2024 佐賀市実行委員会



SAGA 2024 国スポ
全障スポ
新しい大会へ。すべての人に、スポーツのチカラを。

競技名

第78回国民スポーツ大会テニス競技【会期前2】

縮尺

S=-1/1200(A3)

図面名

動線・ゾーニング計画 (佐賀県立森林公園 テニスコート)

修正日

2024/03/08