



高校野球【硬式】			
①	審判員控室	②⑥	入退場口
②	審判員室	②⑦	受付案内所
③	放送・記録室	②⑧	記録速報所 (高野連)
④	来賓・大会役員室	②⑨	団体入場口
⑤	理学療法士控室	③⑩	外野席入退場口
⑥	整備員室	③⑪	実施本部
⑦	競技役員控室	③⑫	受付【行政】
⑧	大会本部	③⑬	入場券もぎり所
⑨	救護室	③⑭	選手通路
⑩	コンディショニングサポート所	③⑮	売店
⑪	1塁側選手控室	③⑯	受付【競技団体】
⑫	3塁側選手控室	③⑰	休憩所
⑬	カメラマン席	③⑱	インタビューコーナー
⑭	ダッグアウト	③⑲	競技補助員荷物置き場
⑮	ブルペン	④⑰	環境美化係控所
⑯	次試合選手選手控スペース	④⑱	選手バス乗降所
⑰	無料ドリンクコーナー	④⑲	競技会係員・ボランティア控所
⑱	福祉席	④⑳	警備・消防本部
⑲	記録本部	④㉑	輸送交通本部
⑳	視察員・報道員・記者席 (高野連)	④㉒	駐車場係控所
㉑	ゴミ集積所	④㉓	タクシー乗降所
㉒	屋内練習場	④㉔	バス乗降所
㉓	弁当引換所	④㉕	関係者駐車場
㉔	競技補助員控室	④㉖	視察員室
㉕	授乳室・おむつ交換所	⑤①	報道員室

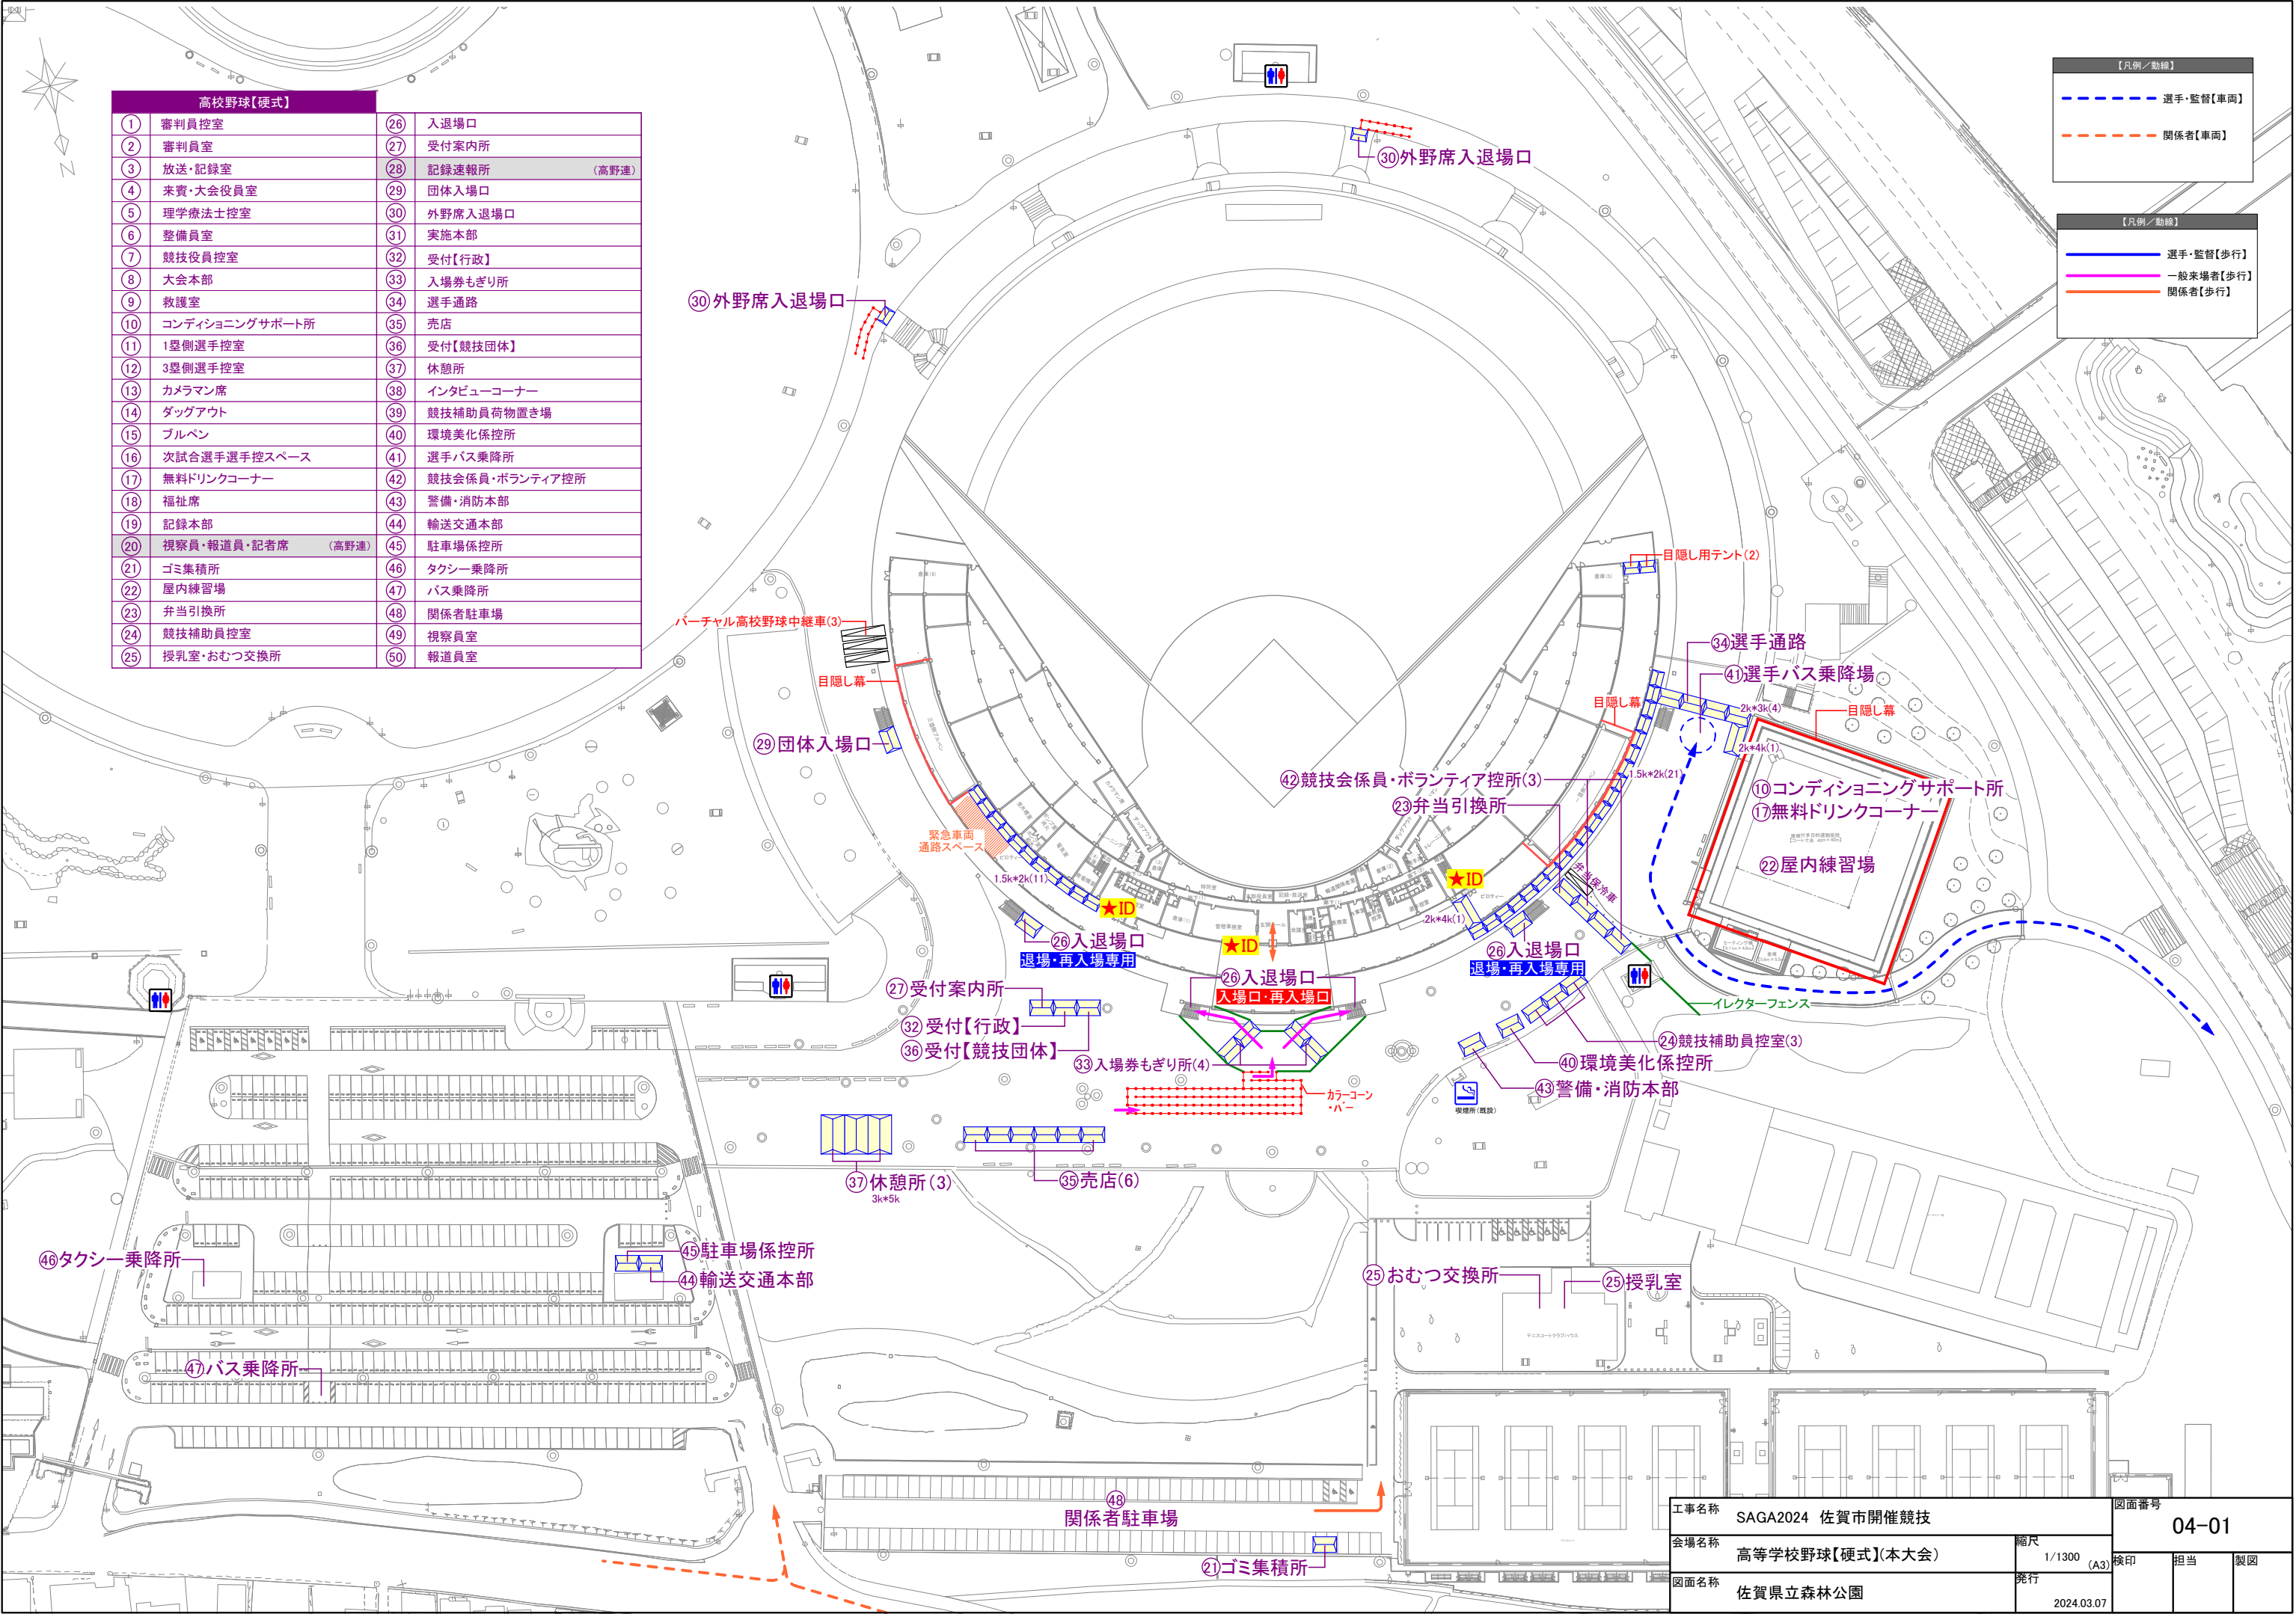

工事名称	SAGA2024 佐賀市開催競技	図面番号	04-01
会場名称	高等学校野球【硬式】(本大会)	縮尺	1/1300 (A3)
図面名称	佐賀県立森林公園	発行	2024.03.07
検印	担当	製図	

高校野球【硬式】					
① 審判員控室	⑪ 1塁側選手控室	⑳ ゴミ集積所	㉑ 実施本部	㉒ 選手バス乗降所	
② 審判員室	⑫ 3塁側選手控室	㉒ 屋内練習場	㉒ 受付【行政】	㉒ 競技会係員・ボランティア控所	
③ 放送・記録室	⑬ カメラマン席	㉓ 弁当引換所	㉓ 入場券もぎり所	㉓ 警備・消防本部	
④ 来賓・大会役員室	⑭ ダッグアウト	㉔ 競技補助員控室	㉔ 選手通路	㉔ 輸送交通本部	
⑤ 理学療法士控室	⑮ ブルペン	㉕ 授乳室・おむつ交換所	㉕ 売店	㉕ 駐車場係控所	
⑥ 整備員室	⑯ 次試合選手選手控スペース	㉖ 入退場口	㉖ 受付【競技団体】	㉖ タクシー乗降所	
⑦ 競技役員控室	⑰ 無料ドリンクコーナー	㉗ 受付案内所	㉗ 休憩所	㉗ バス乗降所	
⑧ 大会本部	⑱ 福祉席	㉘ 記録速報所 (高野連)	㉘ インタビューコーナー	㉘ 関係者駐車場	
⑨ 救護室	㉙ 記録本部	㉙ 団体入場口	㉙ 競技補助員荷物置き場	㉙ 視察員室	
⑩ コンディショニングサポート所	㉚ 視察員・報道員・記者席 (高野連)	㉚ 外野席入退場口	㉚ 環境美化係控所	㉚ 報道員室	

【凡例／動線】	
—	選手・監督【歩行】
—	一般来場者【歩行】
—	関係者【歩行】

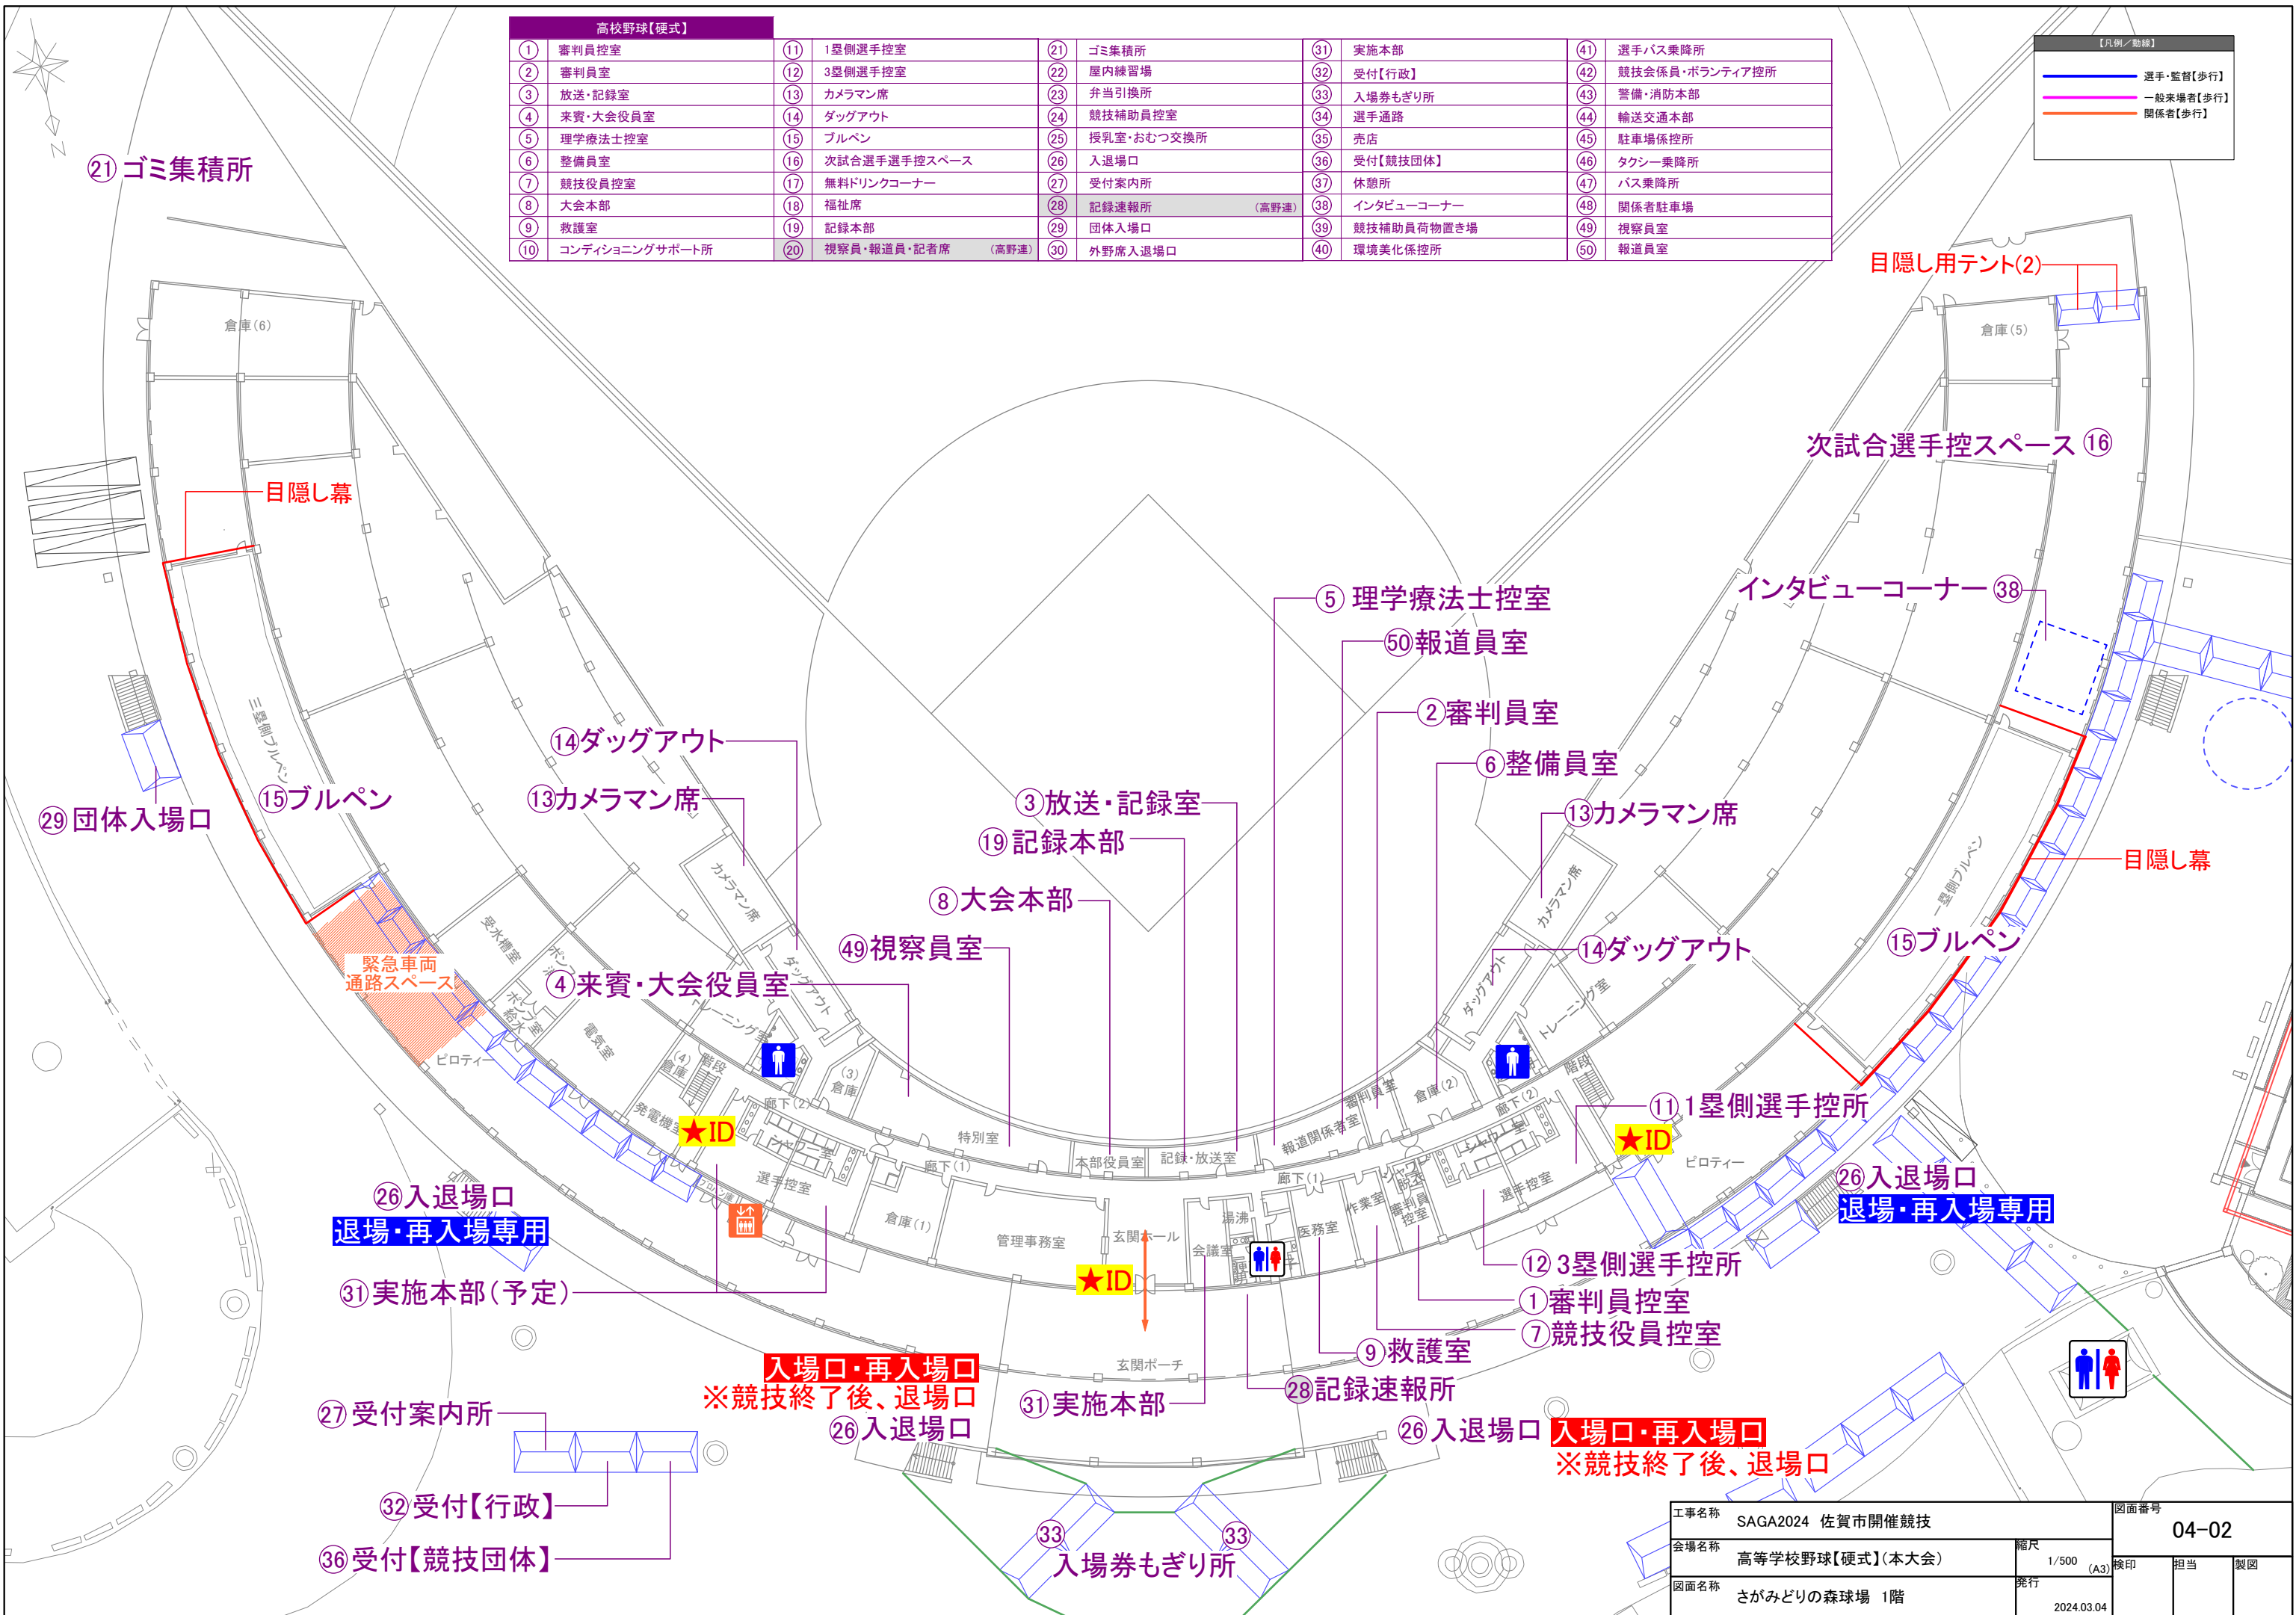

工事名称	SAGA2024 佐賀市開催競技	図面番号	04-02		
会場名称	高等学校野球【硬式】(本大会)	縮尺	1/500	検印	担当
図面名称	さがみどりの森球場 1階	発行	2024.03.04	製図	


高校野球【硬式】					
①	審判員控室	⑪	1塁側選手控室	⑳	ゴミ集積所
②	審判員室	⑫	3塁側選手控室	㉑	屋内練習場
③	放送・記録室	⑬	カメラマン席	㉒	弁当引換所
④	来賓・大会役員室	⑭	ダッグアウト	㉓	競技補助員控室
⑤	理学療法士控室	⑮	ブルペン	㉔	授乳室・おむつ交換所
⑥	整備員室	⑯	次試合選手選手控スペース	㉕	入退場口
⑦	競技役員控室	⑰	無料ドリンクコーナー	㉖	受付案内所
⑧	大会本部	⑱	福祉席	㉗	記録速報所
⑨	救護室	㉒	記録本部	〈高野連〉	
⑩	コンディショニングサポート所	㉓	視察員・報道員・記者席	〈高野連〉	
		㉔	外野席入退場口	㉕	実施本部
				㉖	受付【行政】
				㉗	入場券もぎり所
				㉘	選手通路
				㉙	売店
				㉚	受付【競技団体】
				㉛	休憩所
				㉜	インタビューコーナー
				㉝	競技補助員荷物置き場
				㉞	環境美化係控所
				㉟	選手バス乗降所
				㊱	競技会係員・ボランティア控所
				㊲	警備・消防本部
				㊳	輸送交通本部
				㊴	駐車場係控所
				㊵	タクシー乗降所
				㊶	バス乗降所
				㊷	関係者駐車場
				㊸	視察員室
				㊹	報道員室

【凡例／動線】

選手・監督【歩行】


一般来場者【歩行】

関係者【歩行】

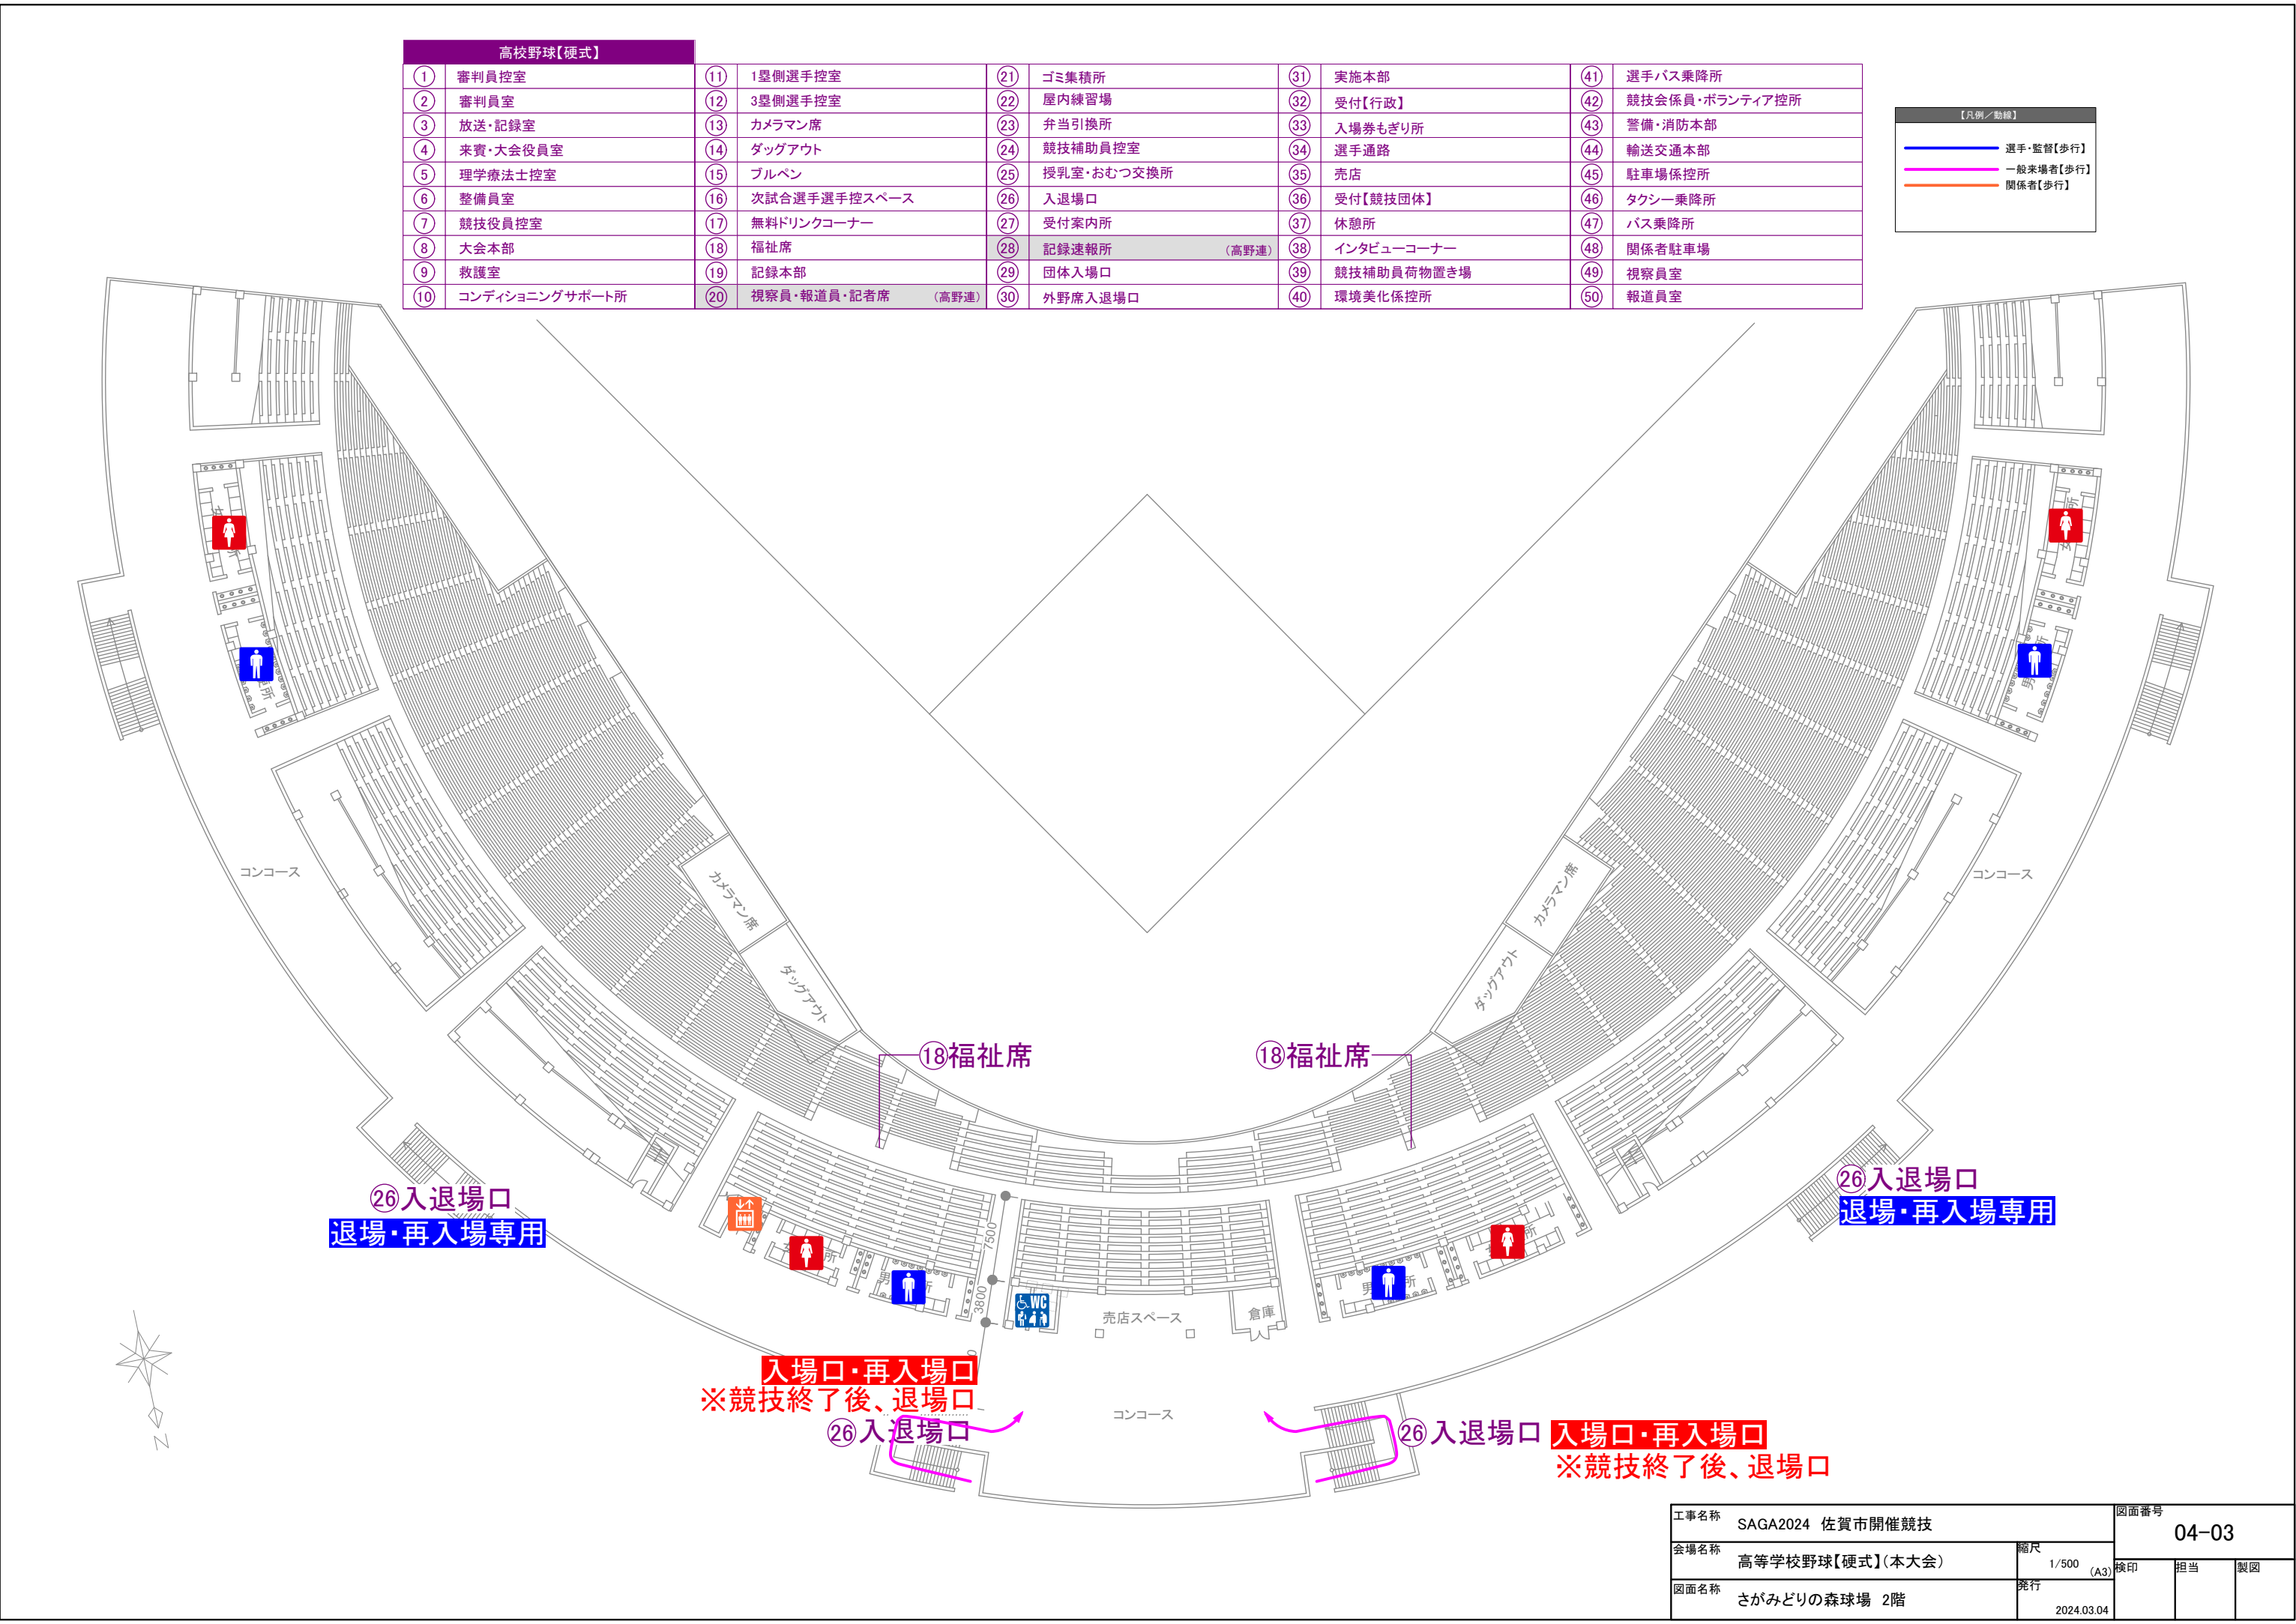


工事名称 SAGA2024 佐賀市開催競技				図面番号 04-03		
会場名称 高等学校野球【硬式】(本大会)	縮尺 1/500 (A3)	発行		検印	担当	製図
図面名称 さがみどりの森球場 2階	2024.03.04					


【表彰式】

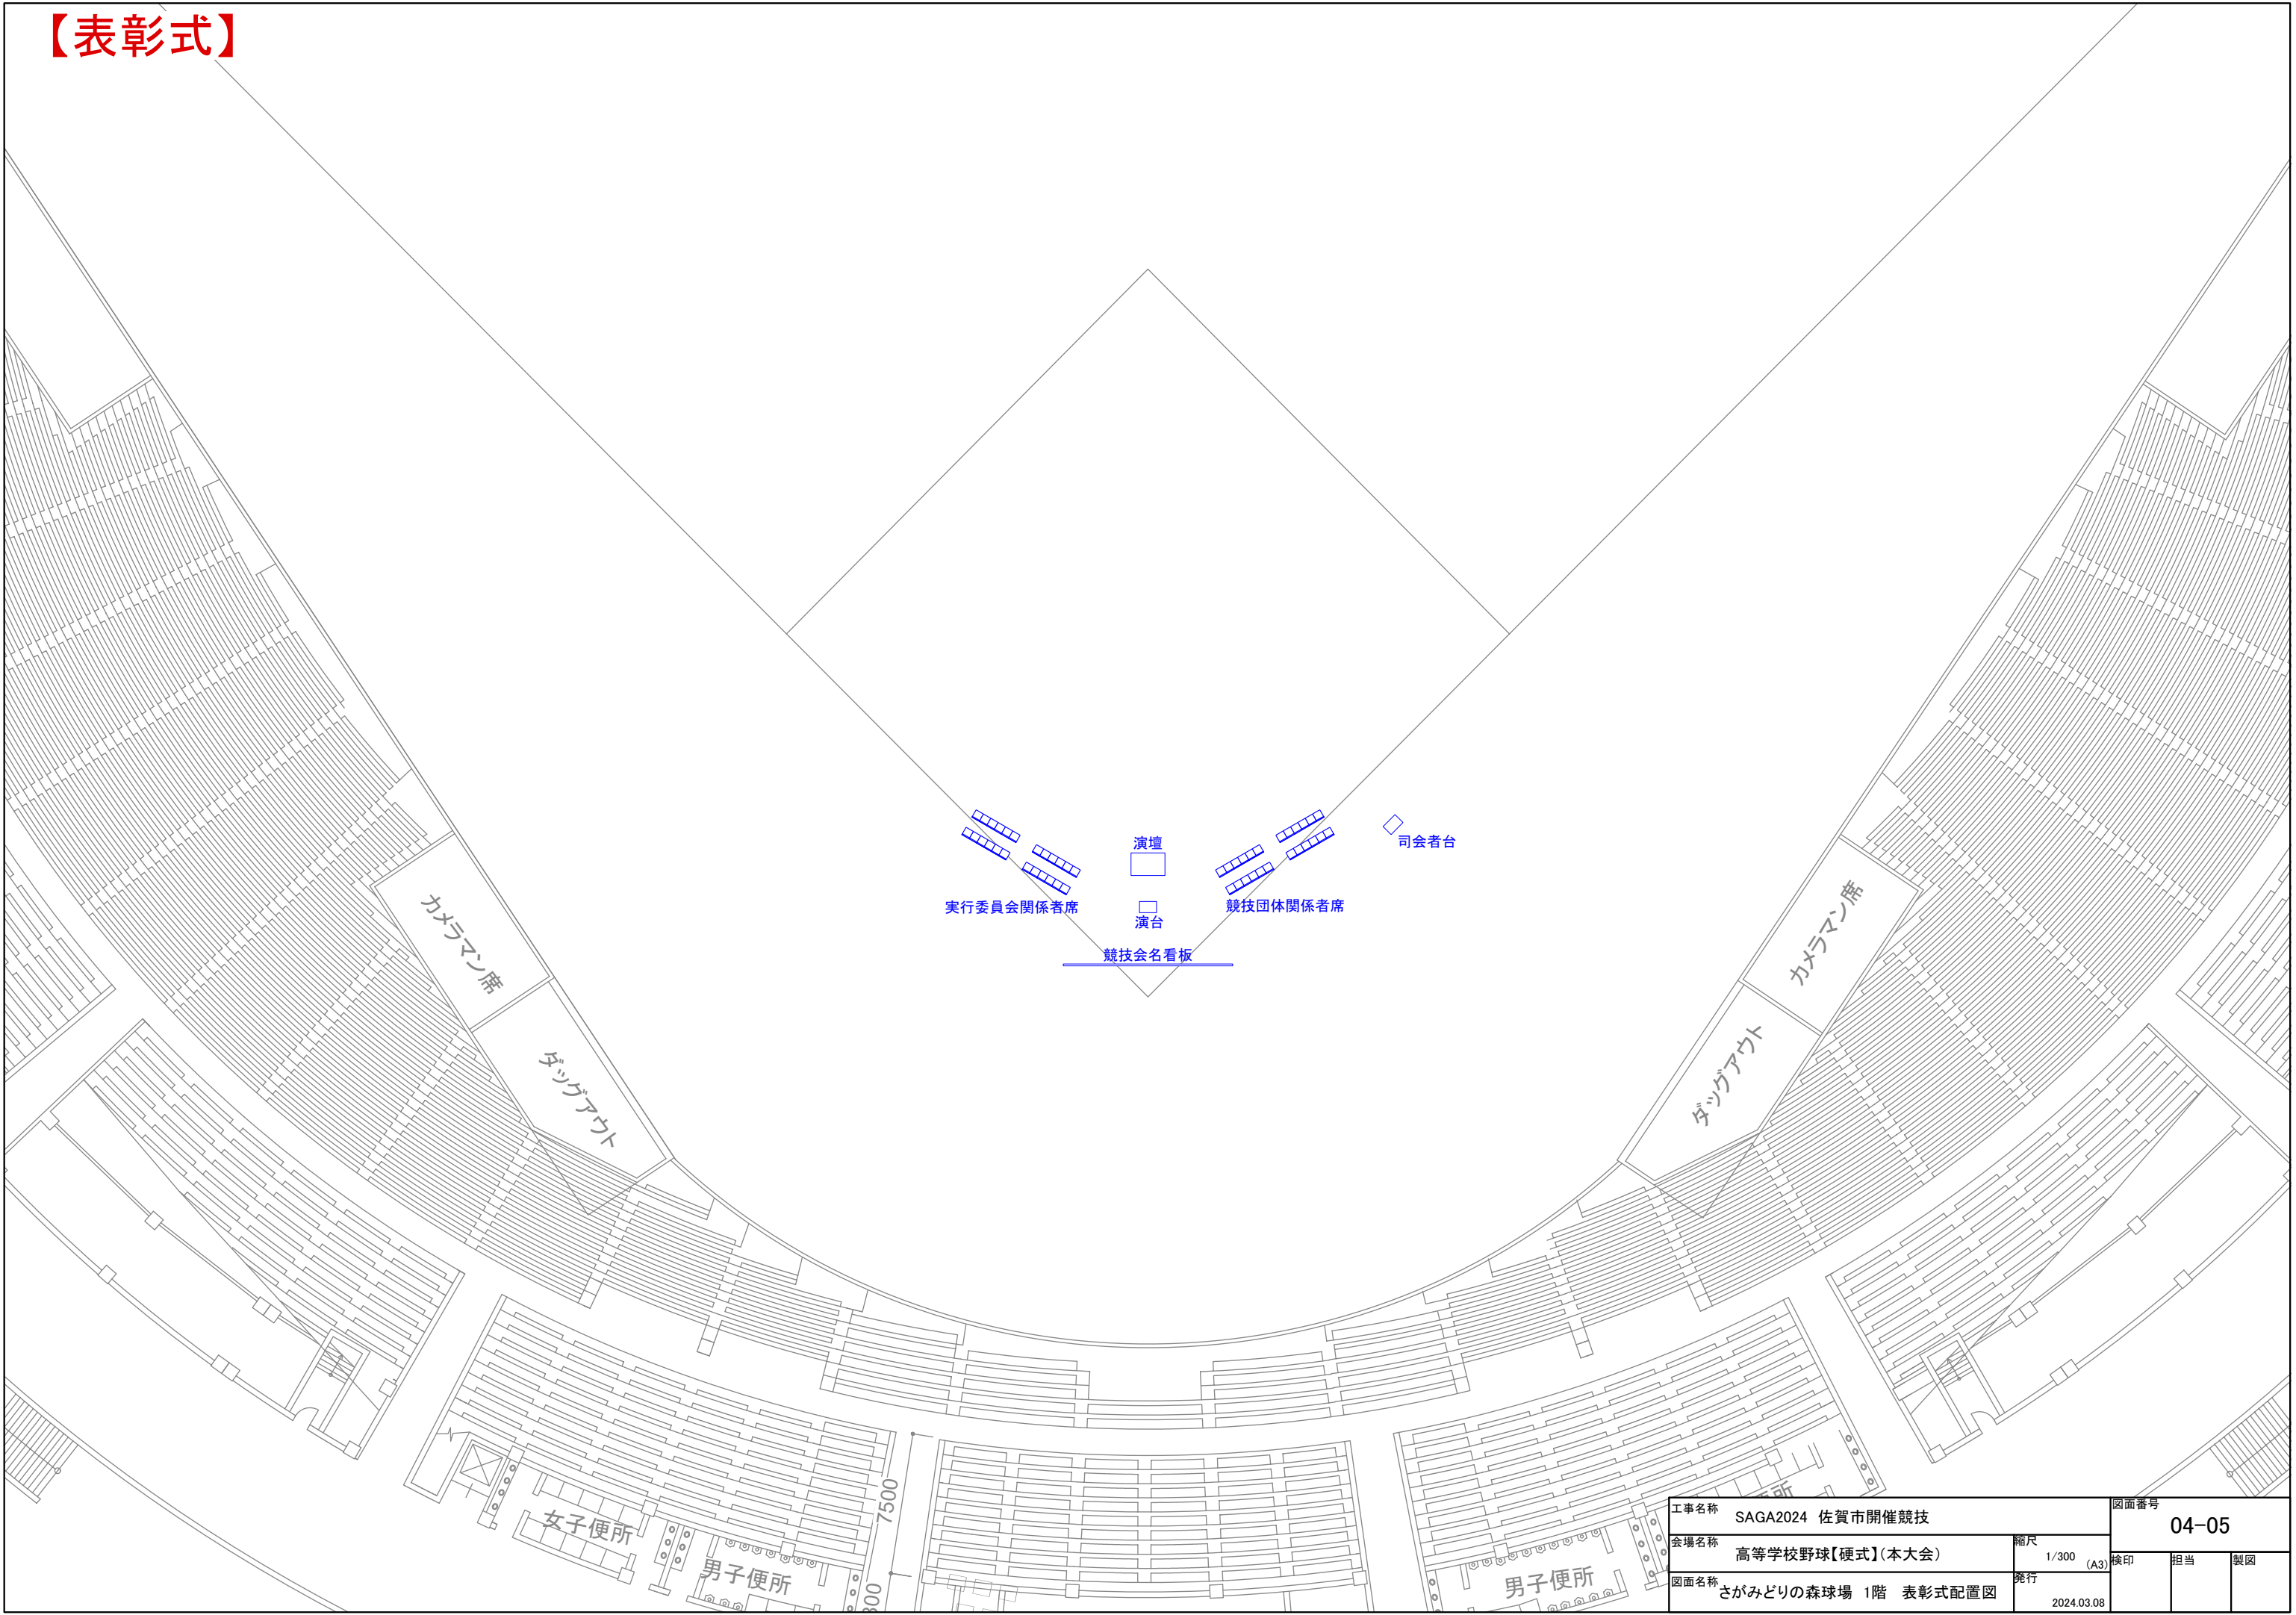


工事名称		SAGA2024 佐賀市開催競技		図面番号		
会場名称		高等学校野球【硬式】(本大会)		04-05		
図面名称		さがみどりの森球場 1階 表彰式配置図		縮尺	検印	担当
				1/300 (A3)	発行	製図
				2024.03.08		

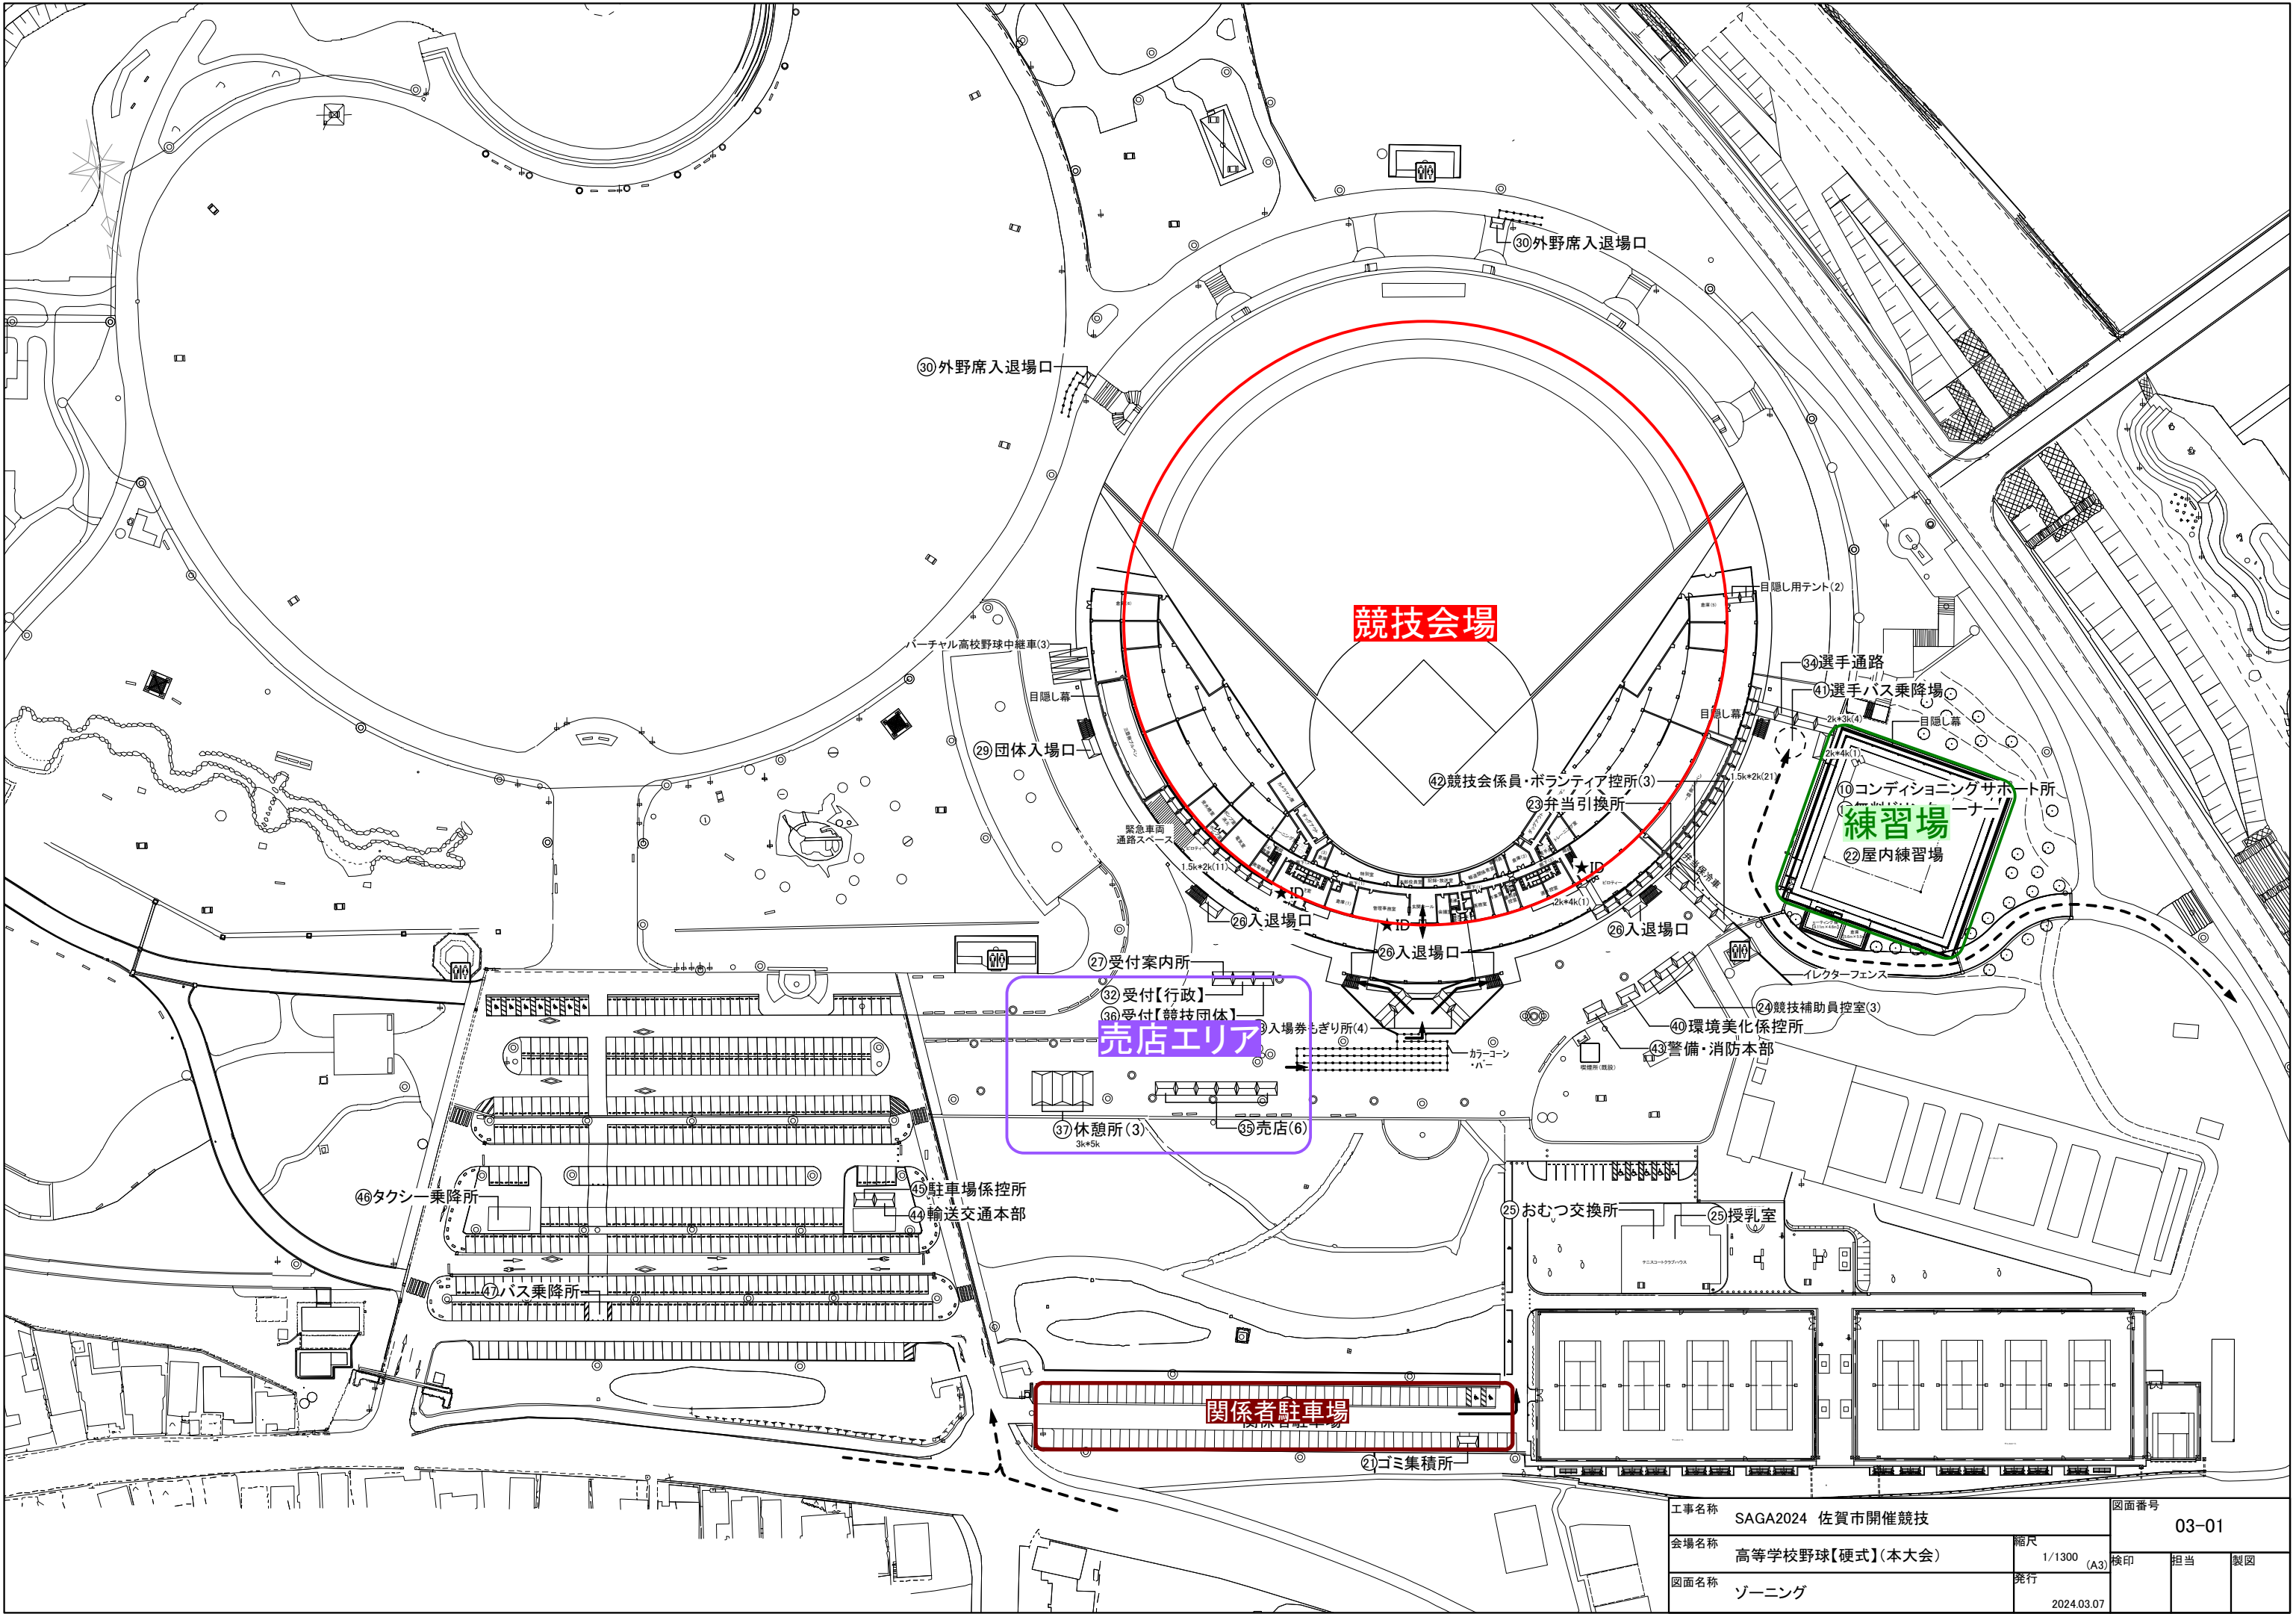


工事名称			SAGA2024 佐賀市開催競技		図面番号 03-01		
会場名称		高等学校野球【硬式】(本大会)		縮尺 1/1300 (A3)			
図面名称		ゾーニング		発行 2024.03.07	捺印	担当	製図

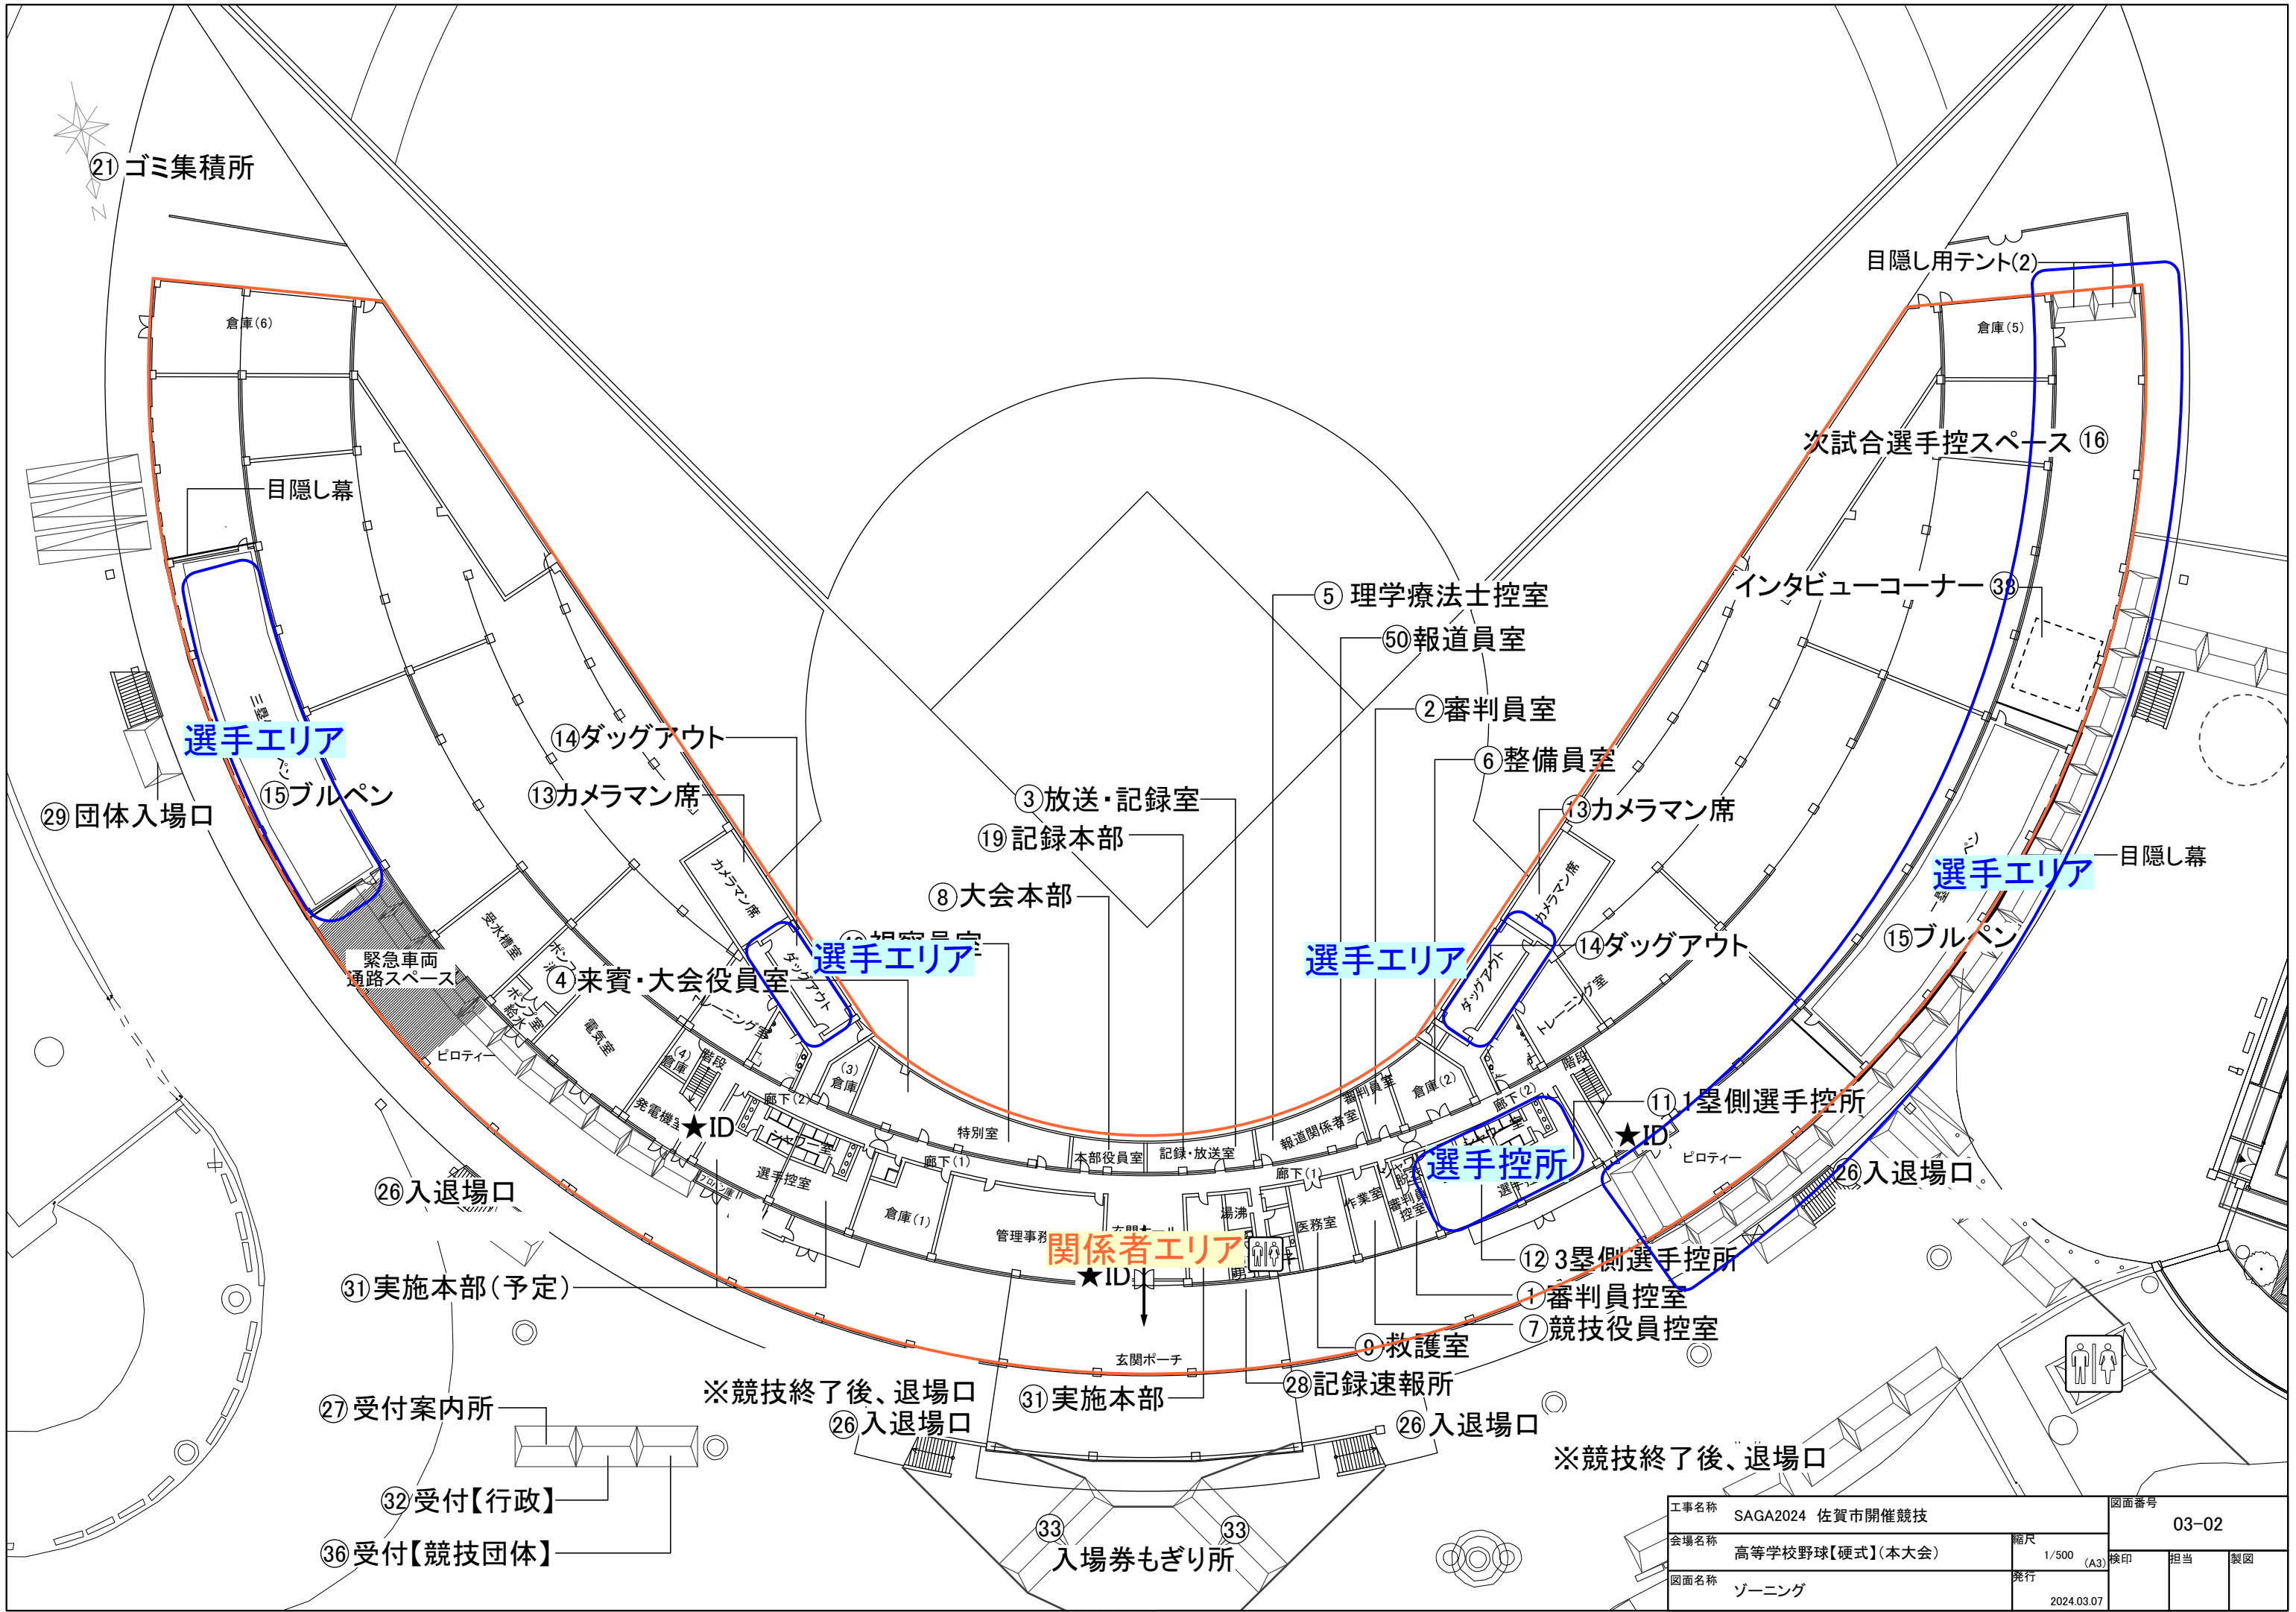

工事名称	SAGA2024 佐賀市開催競技			図面番号		
会場名称	高等学校野球【硬式】(本大会)			03-02		
図面名称	ゾーニング	縮尺	1/500 (A3)	検印	担当	製図
			発行	2024.03.07		

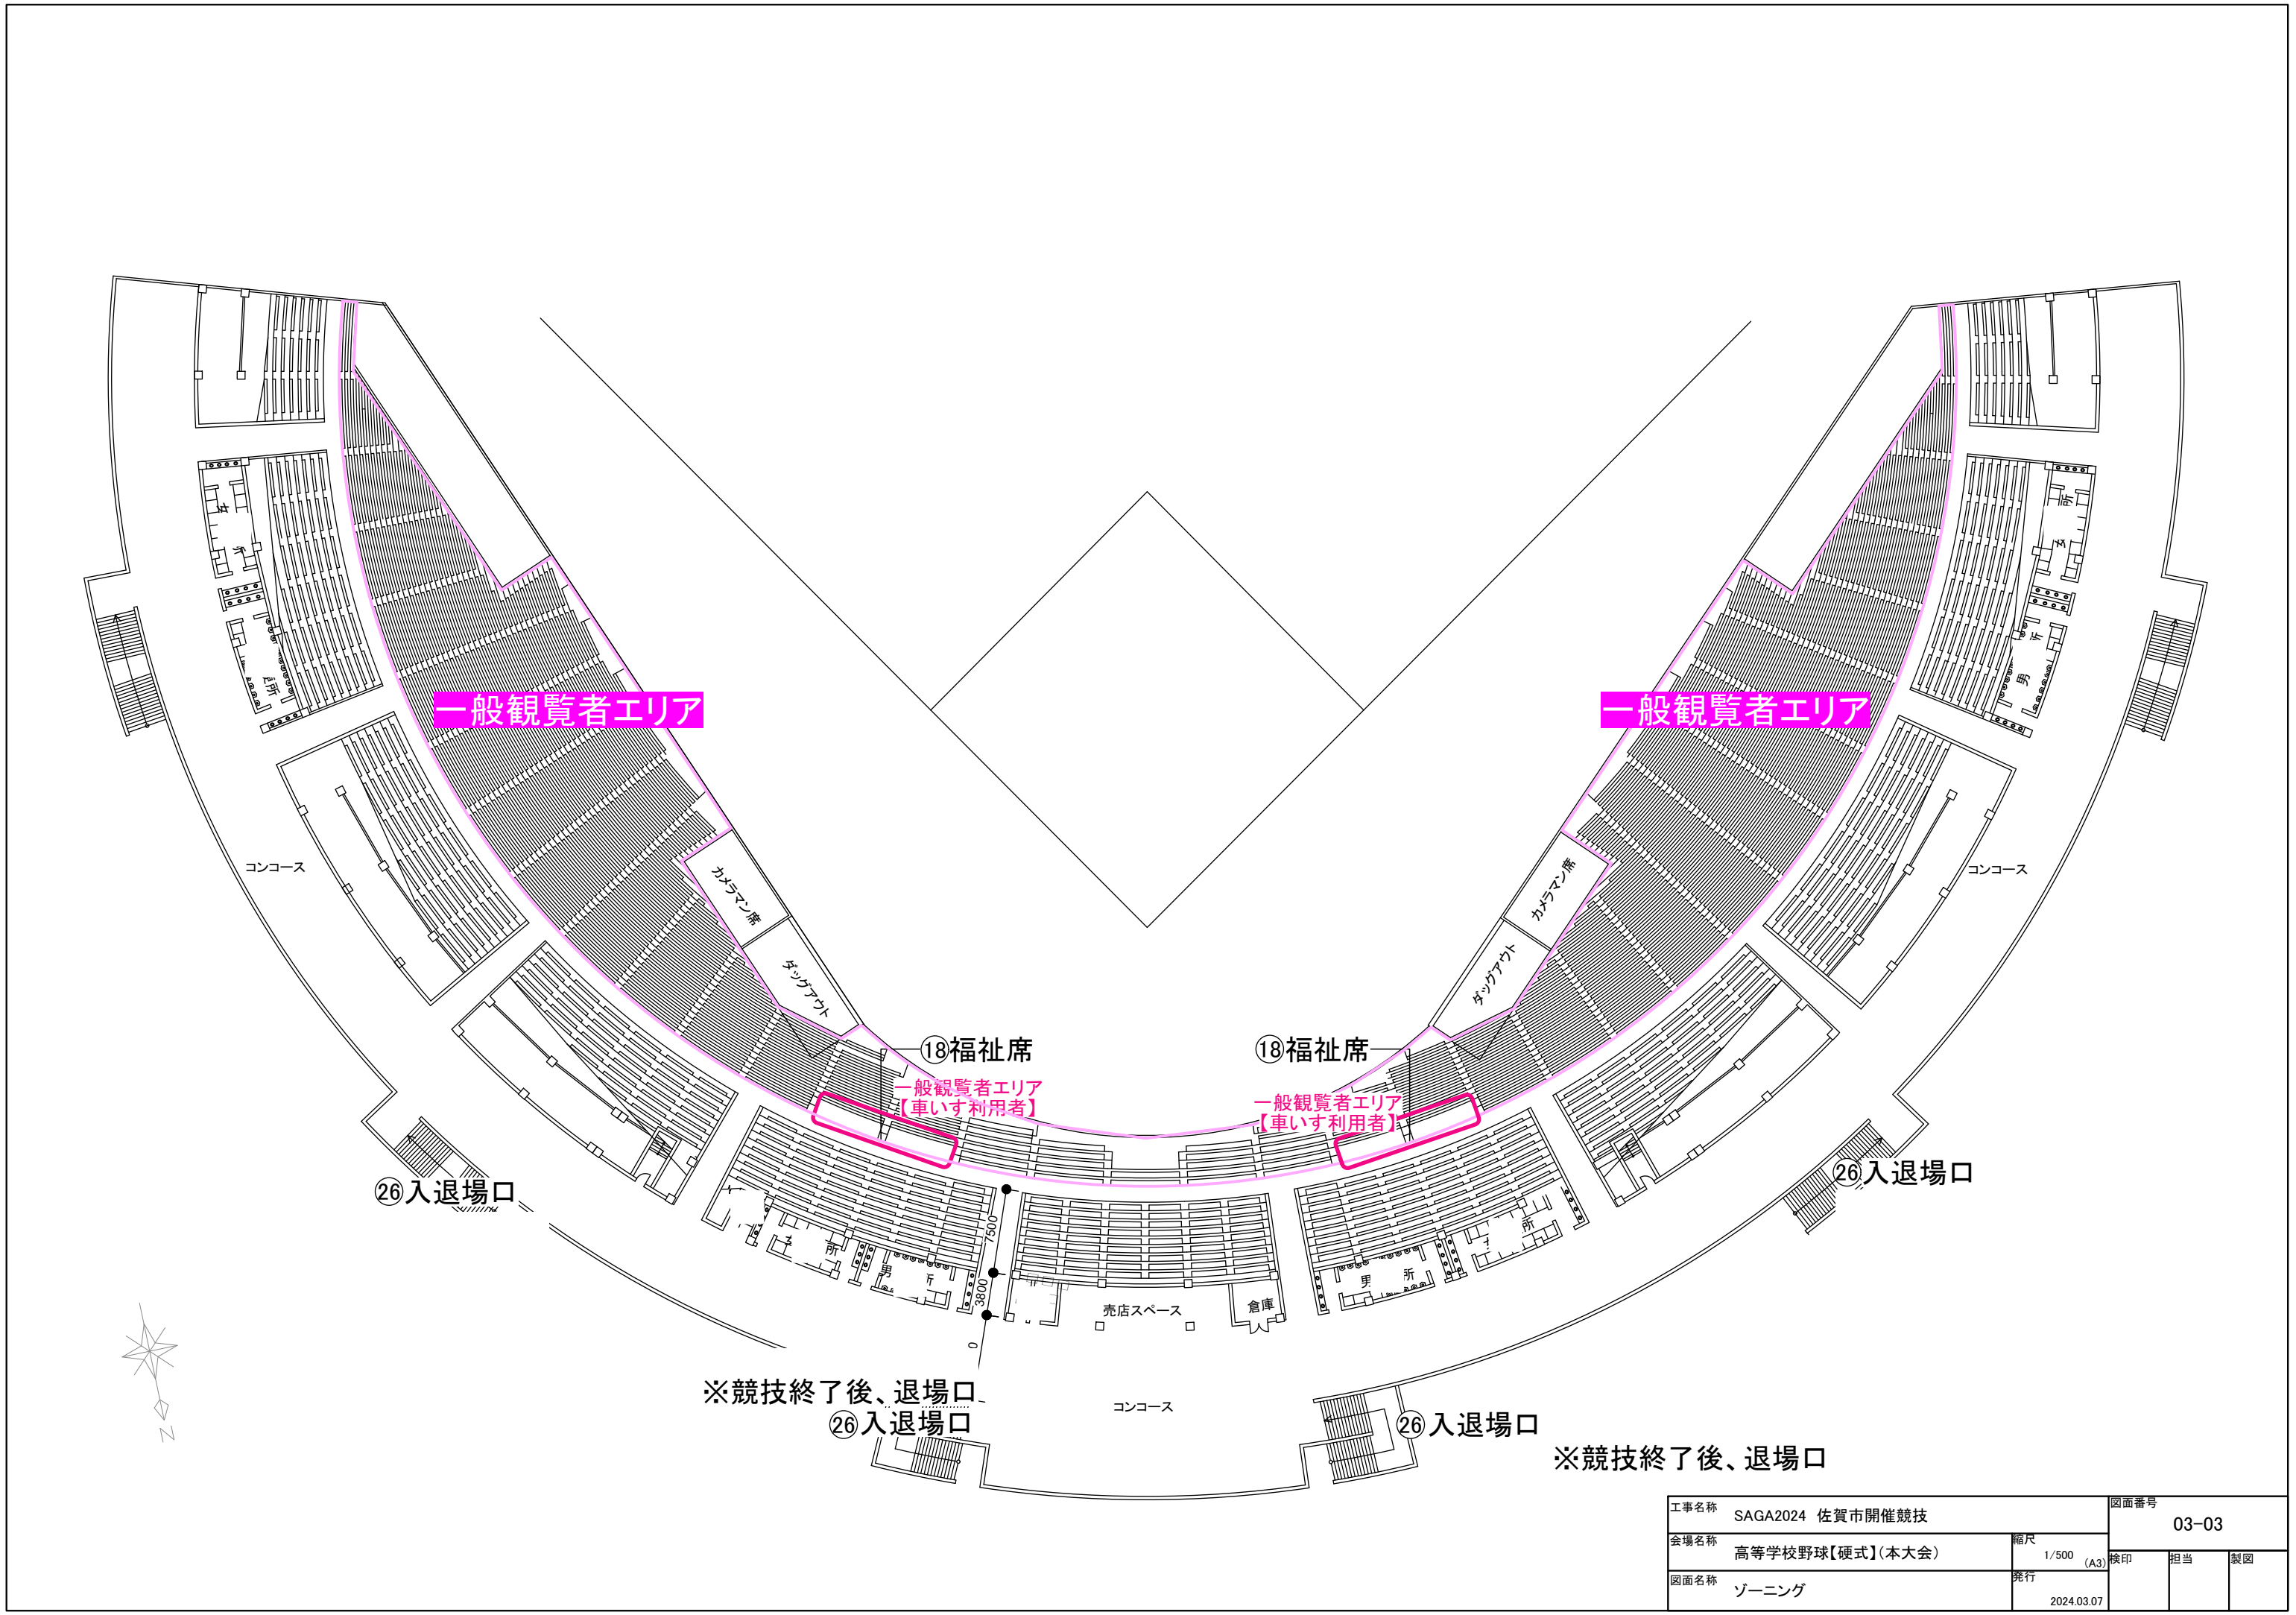

工事名称		SAGA2024 佐賀市開催競技		図面番号		
会場名称		高等学校野球【硬式】(本大会)		03-03		
図面名称		ゾーニング		縮尺	1/500 (A3)	検印
				発行	2024.03.07	担当
				製図		

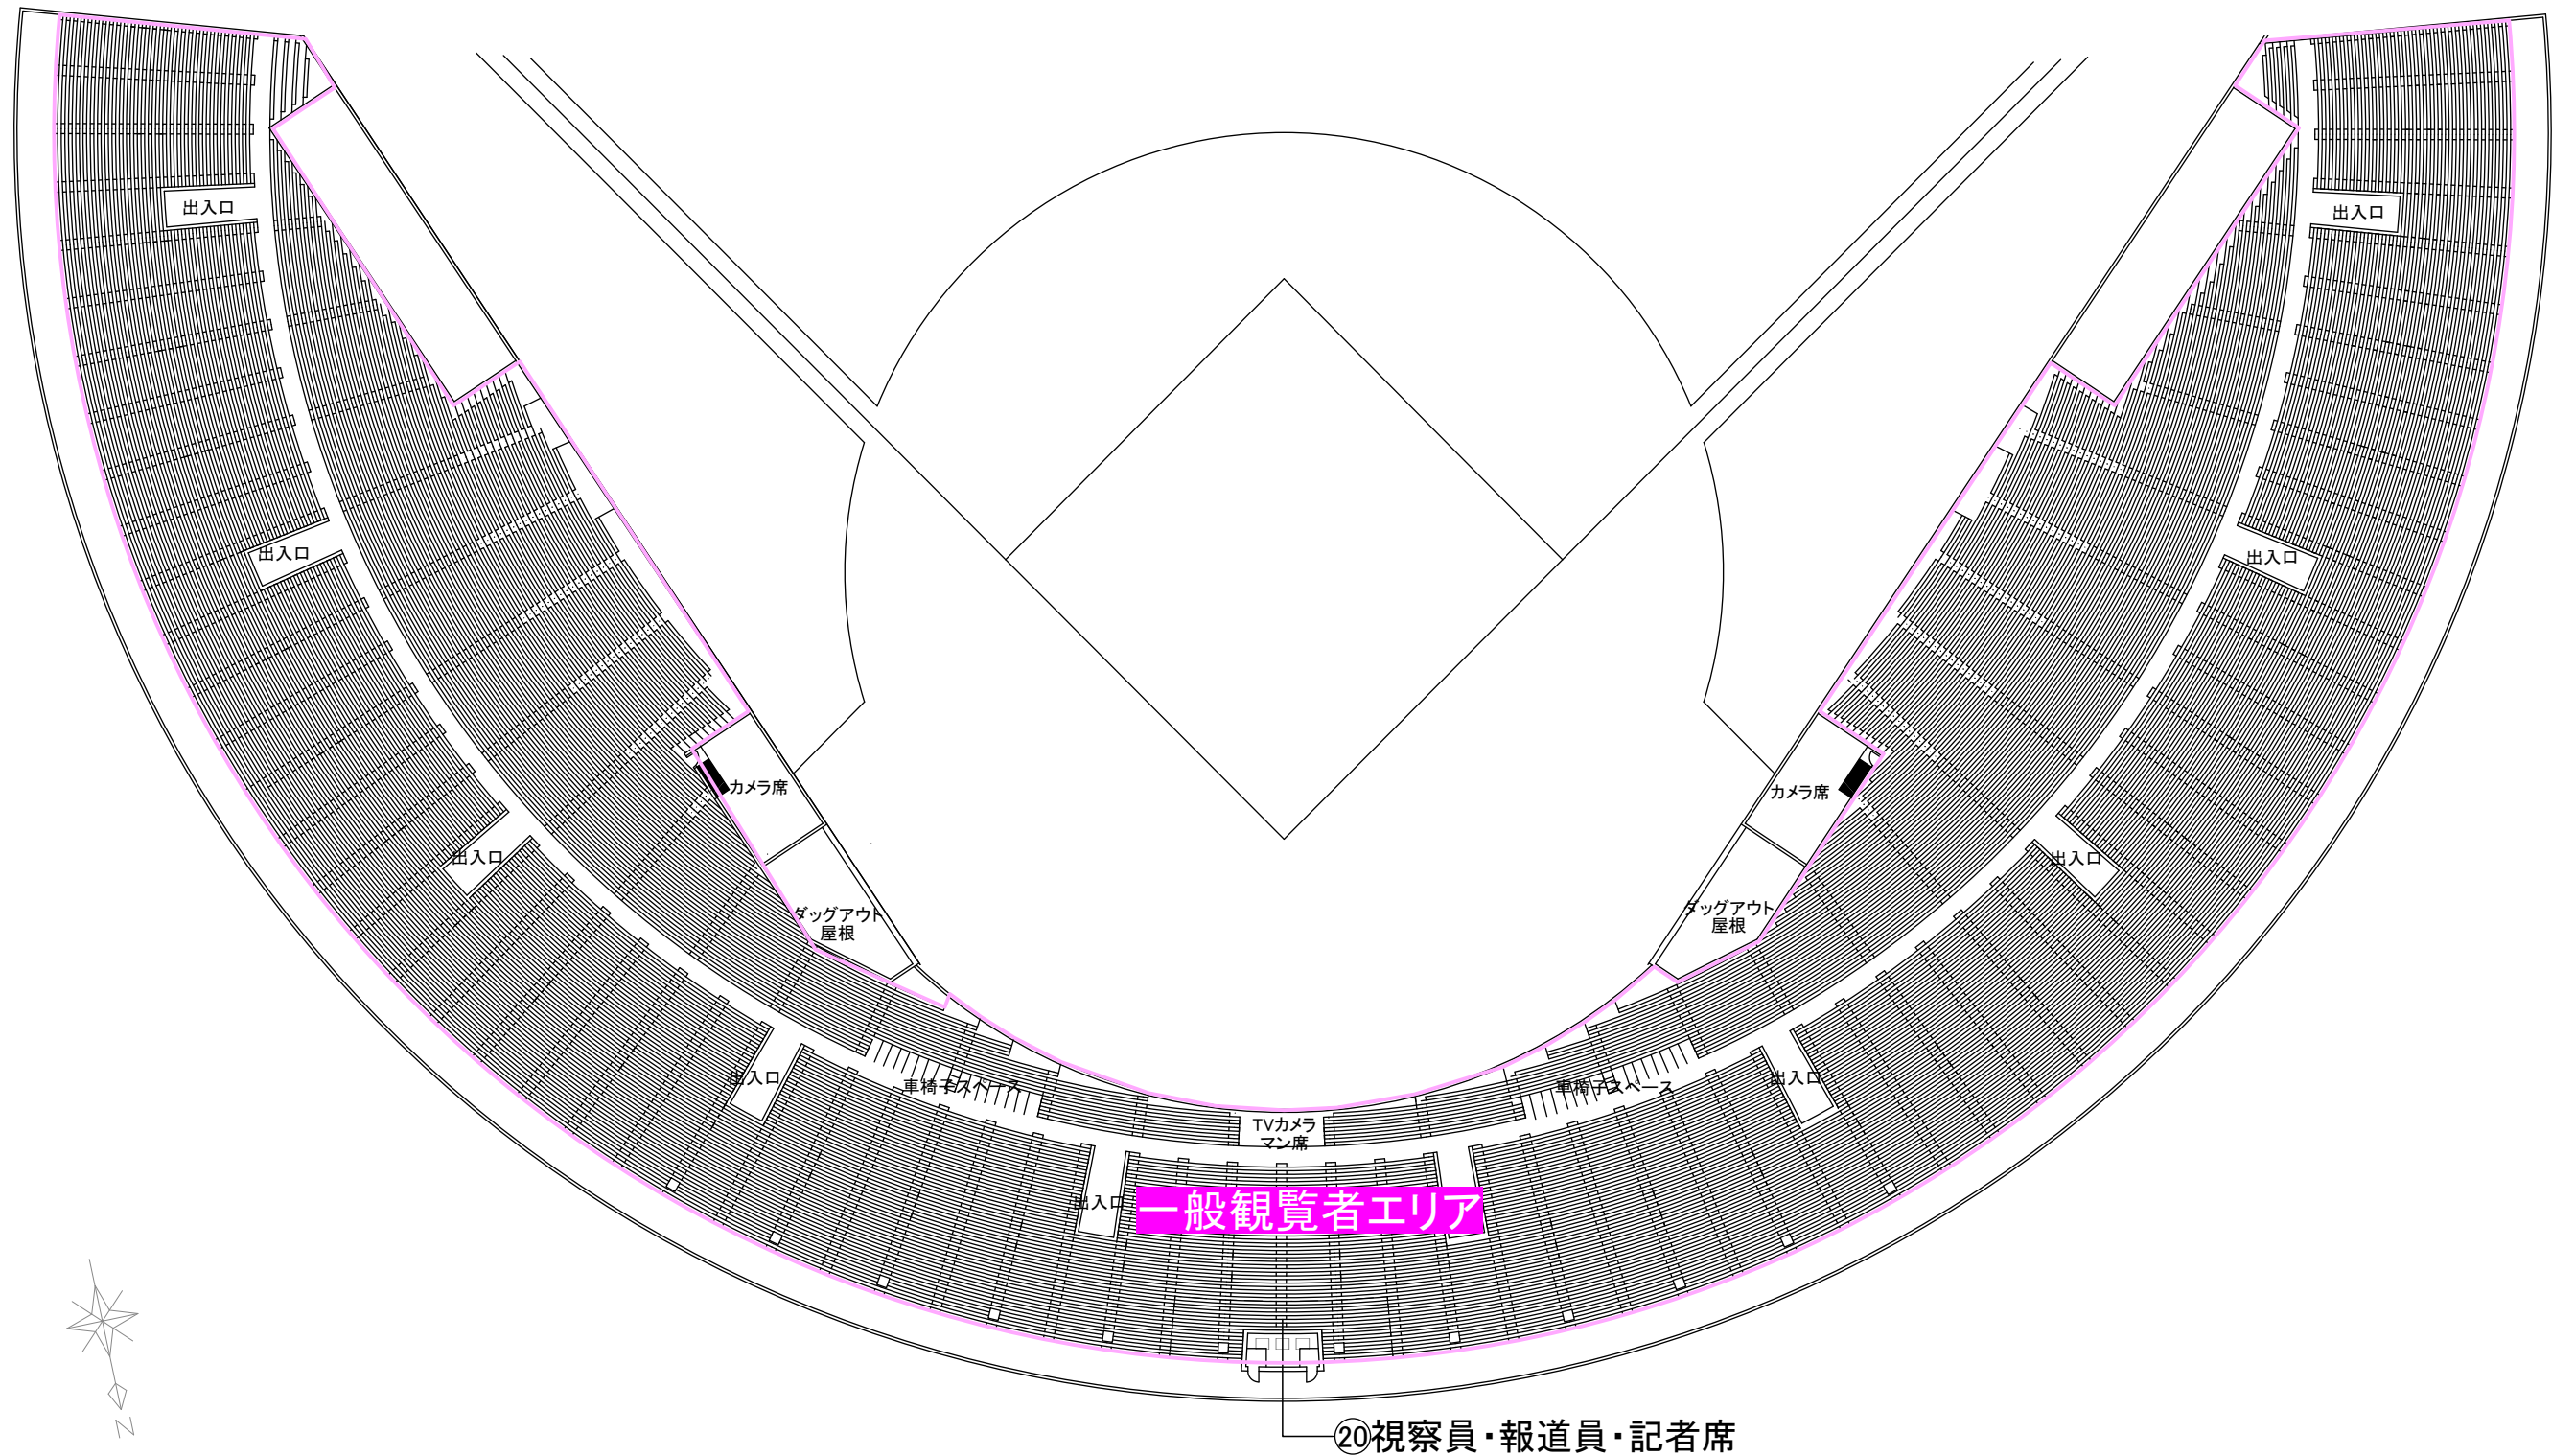

工事名称		SAGA2024 佐賀市開催競技		図面番号		
会場名称		高等学校野球【硬式】(本大会)		03-04		
図面名称		ゾーニング		縮尺	検印	担当
				1/500 (A3)	発行	製図
				2024.03.07		