



| No | 施設名称 | No | 施設名称 | No | 施設名称 | No | 施設名称 | No | 施設名称 |
|----|------------|----|-----------------|----|----------------|----|-------------------|----|-----------|
| 1 | 競技本部 | 11 | 会場委員会 | 21 | 競技会係員・ボランティア控所 | 31 | ハートフル席 | 41 | トーナメントボード |
| 2 | 進行委員会 | 12 | トーナメント運営委員会 | 22 | 受付(選手・監督) | 32 | メーカーテント | 42 | 雨天時避難所 |
| 3 | IT委員会 | 13 | 来賓・大会役員室 | 23 | 受付(練習会場) | 33 | 売店 | 43 | |
| 4 | 記録・報道委員会 | 14 | 更衣室・シャワー室 | 24 | 受付(行政) | 34 | 休憩所 | 44 | |
| 5 | 競技委員会 | 15 | JBSコントロール委員会 | 25 | 救護室 | 35 | ゴミ集積所 | | |
| 6 | 総務・庶務委員会 | 16 | 競技補助員控室 | 26 | 弁当引換所 | 36 | 駐車場係控所 | | |
| 7 | 報道員・視察員控所 | 17 | 選手更衣室・シャワー室(男子) | 27 | 選手・監督控所 | 37 | 輸送・交通本部 | | |
| 8 | トレーナールーム | 18 | 選手更衣室・シャワー室(女子) | 28 | 無料ドリンクコーナー(選手) | 38 | タクシー・バス乗降所(選手・監督) | | |
| 9 | 医務トレーナー委員会 | 19 | 実施本部(市実行委員会) | 29 | OPモニター・記録速報所 | 39 | 待合所 | | |
| 10 | 審判委員会 | 20 | 警備消防本部 | 30 | 観客席 | 40 | 会場案内板 | | |

| A | 設置場所 | 主 用 途 | 発電機 | | |
|---|--------------------------|------------------------------|-------|--|--|
| ★ | ユニットハウス (54型10連棟2階建て) | 専用配電盤へ引き込み(動力エアコン/3HP②、5HP④) | 90KVA | | |
| | | 専用配電盤へ引き込み(電灯/照明機器、機器電源等) | 90KVA | | |

| B | 設置場所 | 主 用 途 | 分電盤 (主幹A) | 回路 (15A) | コンセント (口) |
|----|--------------|-----------------------------------|--------------|-------------|--------------|
| 29 | OPモニター・記録速報所 | 機器電源(42インチモニター④、32インチモニター②、パソコン等) | 30 | 2 | 4 |

※ユニットハウスの発電機(電灯)を使用する


| C | 設置場所 | 主 用 途 | 分電盤 (主幹A) | 回路 (15A) | コンセント (口) |
|----|------------|-------------------|--------------|-------------|--------------|
| 27 | 選手・監督控所 | 機器電源(ミスト②) | 50 | 8 | 14 |
| 28 | 無料ドリンクコーナー | 機器電源(ミスト①) ※予備1回路 | | | |

※ユニットハウスの発電機(電灯)を使用する

| D | 設置場所 | 主 用 途 | 分電盤 (主幹A) | 回路 (15A) | コンセント (口) |
|----|------------|-------------|--------------|-------------|--------------|
| 32 | メーカーテント | 照明機器(FL40⑤) | 30 | 2 | |
| 28 | 無料ドリンクコーナー | 照明機器(FL40④) | | | |

※ユニットハウスの発電機(電灯)を使用する


| E F | 設置場所 | 主 用 途 | 発電機 |
|-------|----------------|-----------------|-----|
| ★ | 駐輪場 | 機器電源(15A×2回路) | 3KV |
| 36・37 | 駐車場係控所、輸送・交通本部 | 機器電源(ミストファン①、他) | 3KV |

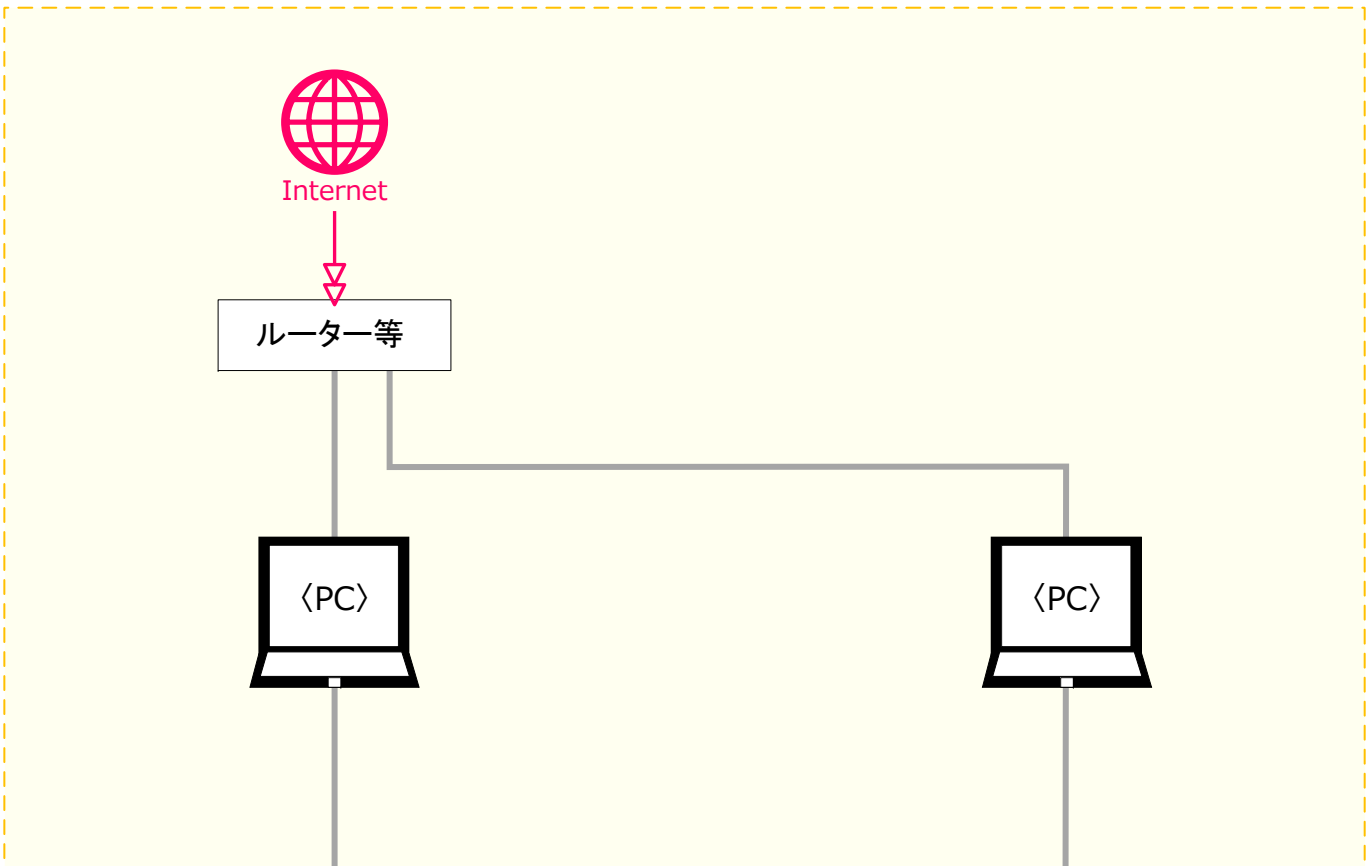

《国スポチャンネル(テニス③)配信》



《国スポチャンネル(テニス④)配信》

| | | | | | |
|-------------------|---|-----|-------------------------|-----|------------|
| SAGA2024 佐賀市実行委員会 |  SAGA 2024 国 ス ポ 全 障 ス ポ 新しい大会へ。すべての人に、スポーツのチカラを。 | 競技名 | 第78回国民スポーツ大会テニス競技【会期前2】 | 縮尺 | - |
| | | 図面名 | 国スポチャンネル_映像系統図(県立森林公園) | 修正日 | 2024/03/06 |