

〈ユニットハウス内〉
 2F 7 10 11 12
 1F 1 2 4 5 6 8 9
 19 21 22 23 25

〈25mプール諸室〉
 15 16

A	設置場所	主用途	備考
★	ユニットハウス (54型12連棟2階建て)	専用配電盤へ引き込み(動力エアコン/3HP②、5HP⑤)	2P-1
		専用配電盤へ引き込み(電灯/照明機器、機器電源等)	2L-1

No	施設名称
A	総合案内所
B	輸送本部
C	選手・監督バス乗降所
D	一般観客バス乗降所
E	選手・監督タクシー乗降所
F	一般タクシー乗り場
G	一般タクシー降り場
H	駐車場係員控所
I	仮設トイレ(市)
J	仮設トイレ(県)

- 仮設物凡例**
- 県設置
 - 県設置(市使用)
 - 市設置

- フェンス凡例**
- イクターフェンス
 - ローピング
 - カラーコーン
 - 目隠しシート

No	施設名称	No	施設名称
1	競技本部	21	競技会係員・ボランティア控所
2	進行委員会	22	受付(選手・監督)
3	IT委員会	23	受付(練習会場)
4	記録・報道委員会	24	受付(行政)
5	競技委員会	25	救護室
6	総務・庶務委員会	26	弁当引換所
7	報道員・視察員控所	27	選手・監督控所
8	トレーナールーム	28	無料ドリンクコーナー(選手)
9	医務トレーナー委員会	29	OPモニター・記録速報所
10	審判委員会	30	観客席
11	会場委員会	31	車イス席
12	トーナメント運営委員会	32	会場案内板
13	来賓・大会役員室	33	トーナメントボード
14	更衣室・シャワー室	34	メーカーテント
15	JBSコントロール委員会	35	売店
16	競技補助員控室	36	一般休憩所
17	選手更衣室・シャワー室(男子)	37	ゴミステーション
18	選手更衣室・シャワー室(女子)	38	ゴミ集積所
19	実施本部(市実行委員会)	39	雨天時避難所
20	警備消防本部	40	

B	設置場所	主用途	備考
17・18	仮設シャワー周辺	仮設シャワー10棟(4回路)	1L-1
27	選手・監督控所	ミストファン12台(6回路/コンセント12口)	〃
28	無料ドリンクコーナー	ミストファン1台、照明機器2(1回路/コンセント1口)	〃
29	OPモニター・記録速報所	機器電源(42インチモニター④、32インチモニター②、パソコン等) (2回路/コンセント4口)	1L-4 発電機60KVA①台
30	コート①南側足場	照明機器(LED投光機1000W相当×4台)	1L-2-4
	コート③南側足場	照明機器(LED投光機1000W相当×8台)	1L-2-5
	コート④南側足場	照明機器(LED投光機1000W相当×4台)	1L-2-6

C	設置場所	主用途	備考
30	コート①北側足場	照明機器(LED投光機1000W相当×4台)	1L-2-1
	コート③北側足場	照明機器(LED投光機1000W相当×8台)	1L-2-2
	コート④北側足場	照明機器(LED投光機1000W相当×4台)	1L-2-3


D	設置場所	主用途	備考
30	コート①北側足場	照明機器(LED投光機1000W相当×4台)	1L-3-1
	コート③北側足場	照明機器(LED投光機1000W相当×8台)	1L-3-2
	コート④北側足場	照明機器(LED投光機1000W相当×4台)	1L-3-3

E	設置場所	主用途	備考
30	コート①南側足場	照明機器(LED投光機1000W相当×4台)	1L-3-4
	コート③南側足場	照明機器(LED投光機1000W相当×8台)	1L-3-5
	コート④南側足場	照明機器(LED投光機1000W相当×4台)	1L-3-6

SAGA2024 佐賀市実行委員会



競技名	第78回国民スポーツ大会SSP開催競技【会期前2】	縮尺	S=1/1200(A3)
図面名	電気設備計画 (SSPテニスフィールド_Tennis)	修正日	2024/03/08

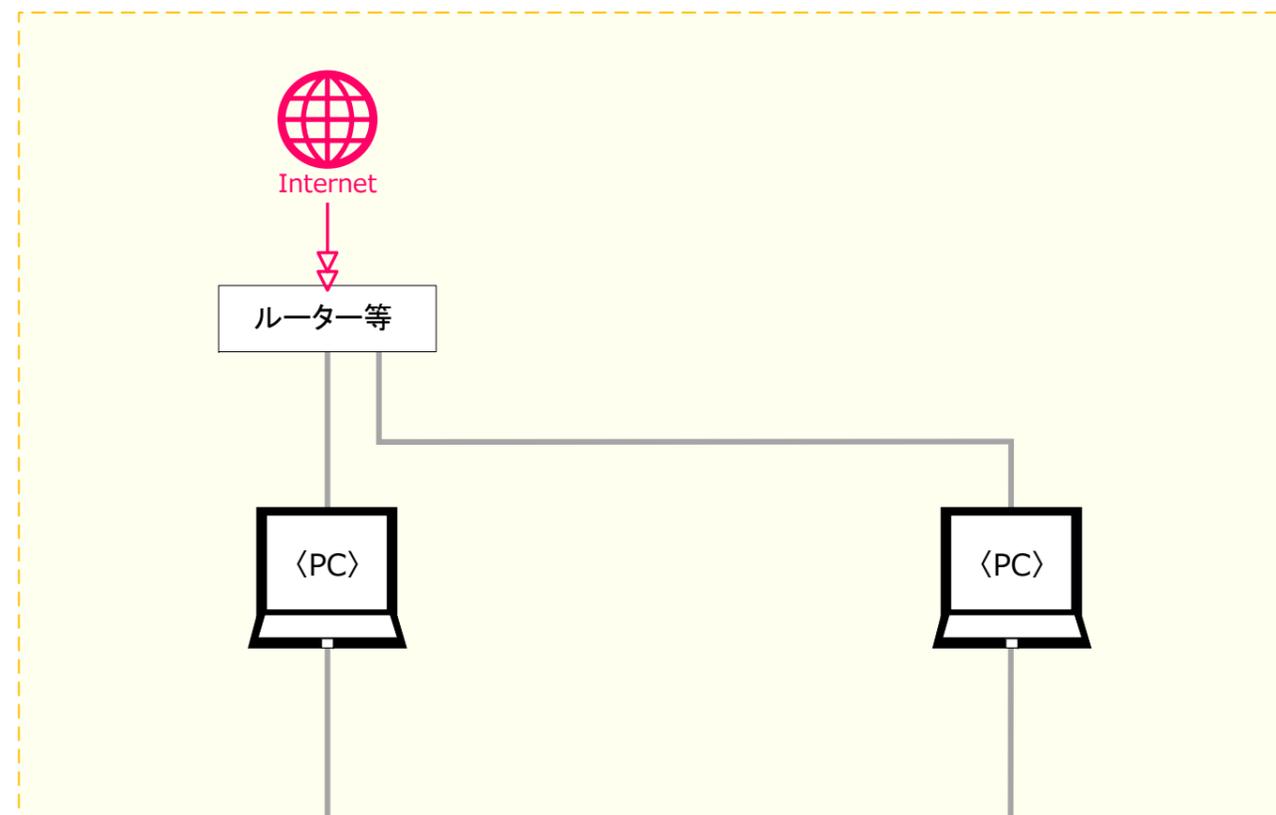

《国スポチャンネル(テニス①)配信》



《国スポチャンネル(テニス②)配信》