


高校野球【硬式】			
①	審判員控室	②⑥	入退場口
②	審判員室	②⑦	受付案内所
③	放送・記録室	②⑧	記録速報所 (高野連)
④	来賓・大会役員室	②⑨	団体入場口
⑤	理学療法士控室	③⑩	外野席入退場口
⑥	整備員室	③⑪	実施本部
⑦	競技役員控室	③⑫	受付【行政】
⑧	大会本部	③⑬	入場券もぎり所
⑨	救護室	③⑭	選手通路
⑩	コンディショニングサポート所	③⑮	売店
⑪	1塁側選手控室	③⑯	受付【競技団体】
⑫	3塁側選手控室	③⑰	休憩所
⑬	カメラマン席	③⑱	インタビューコーナー
⑭	ダッグアウト	③⑲	競技補助員荷物置き場
⑮	ブルペン	④⑰	環境美化係控所
⑯	次試合選手選手控スペース	④⑱	選手バス乗降所
⑰	無料ドリンクコーナー	④⑲	競技会係員・ボランティア控所
⑱	福祉席	④⑳	警備・消防本部
⑲	記録本部	④㉑	輸送交通本部
⑳	視察員・報道員・記者席 (高野連)	④㉒	駐車場係控所
㉑	ゴミ集積所	④㉓	タクシー乗降所
㉒	屋内練習場	④㉔	バス乗降所
㉓	弁当引換所	④㉕	関係者駐車場
㉔	競技補助員控室	④㉖	視察員室
㉕	授乳室・おむつ交換所	④㉗	報道員室

【凡例/動線】

- 選手・監督【車両】
- 関係者【車両】

【凡例/動線】

- 選手・監督【歩行】
- 一般来場者【歩行】
- 関係者【歩行】

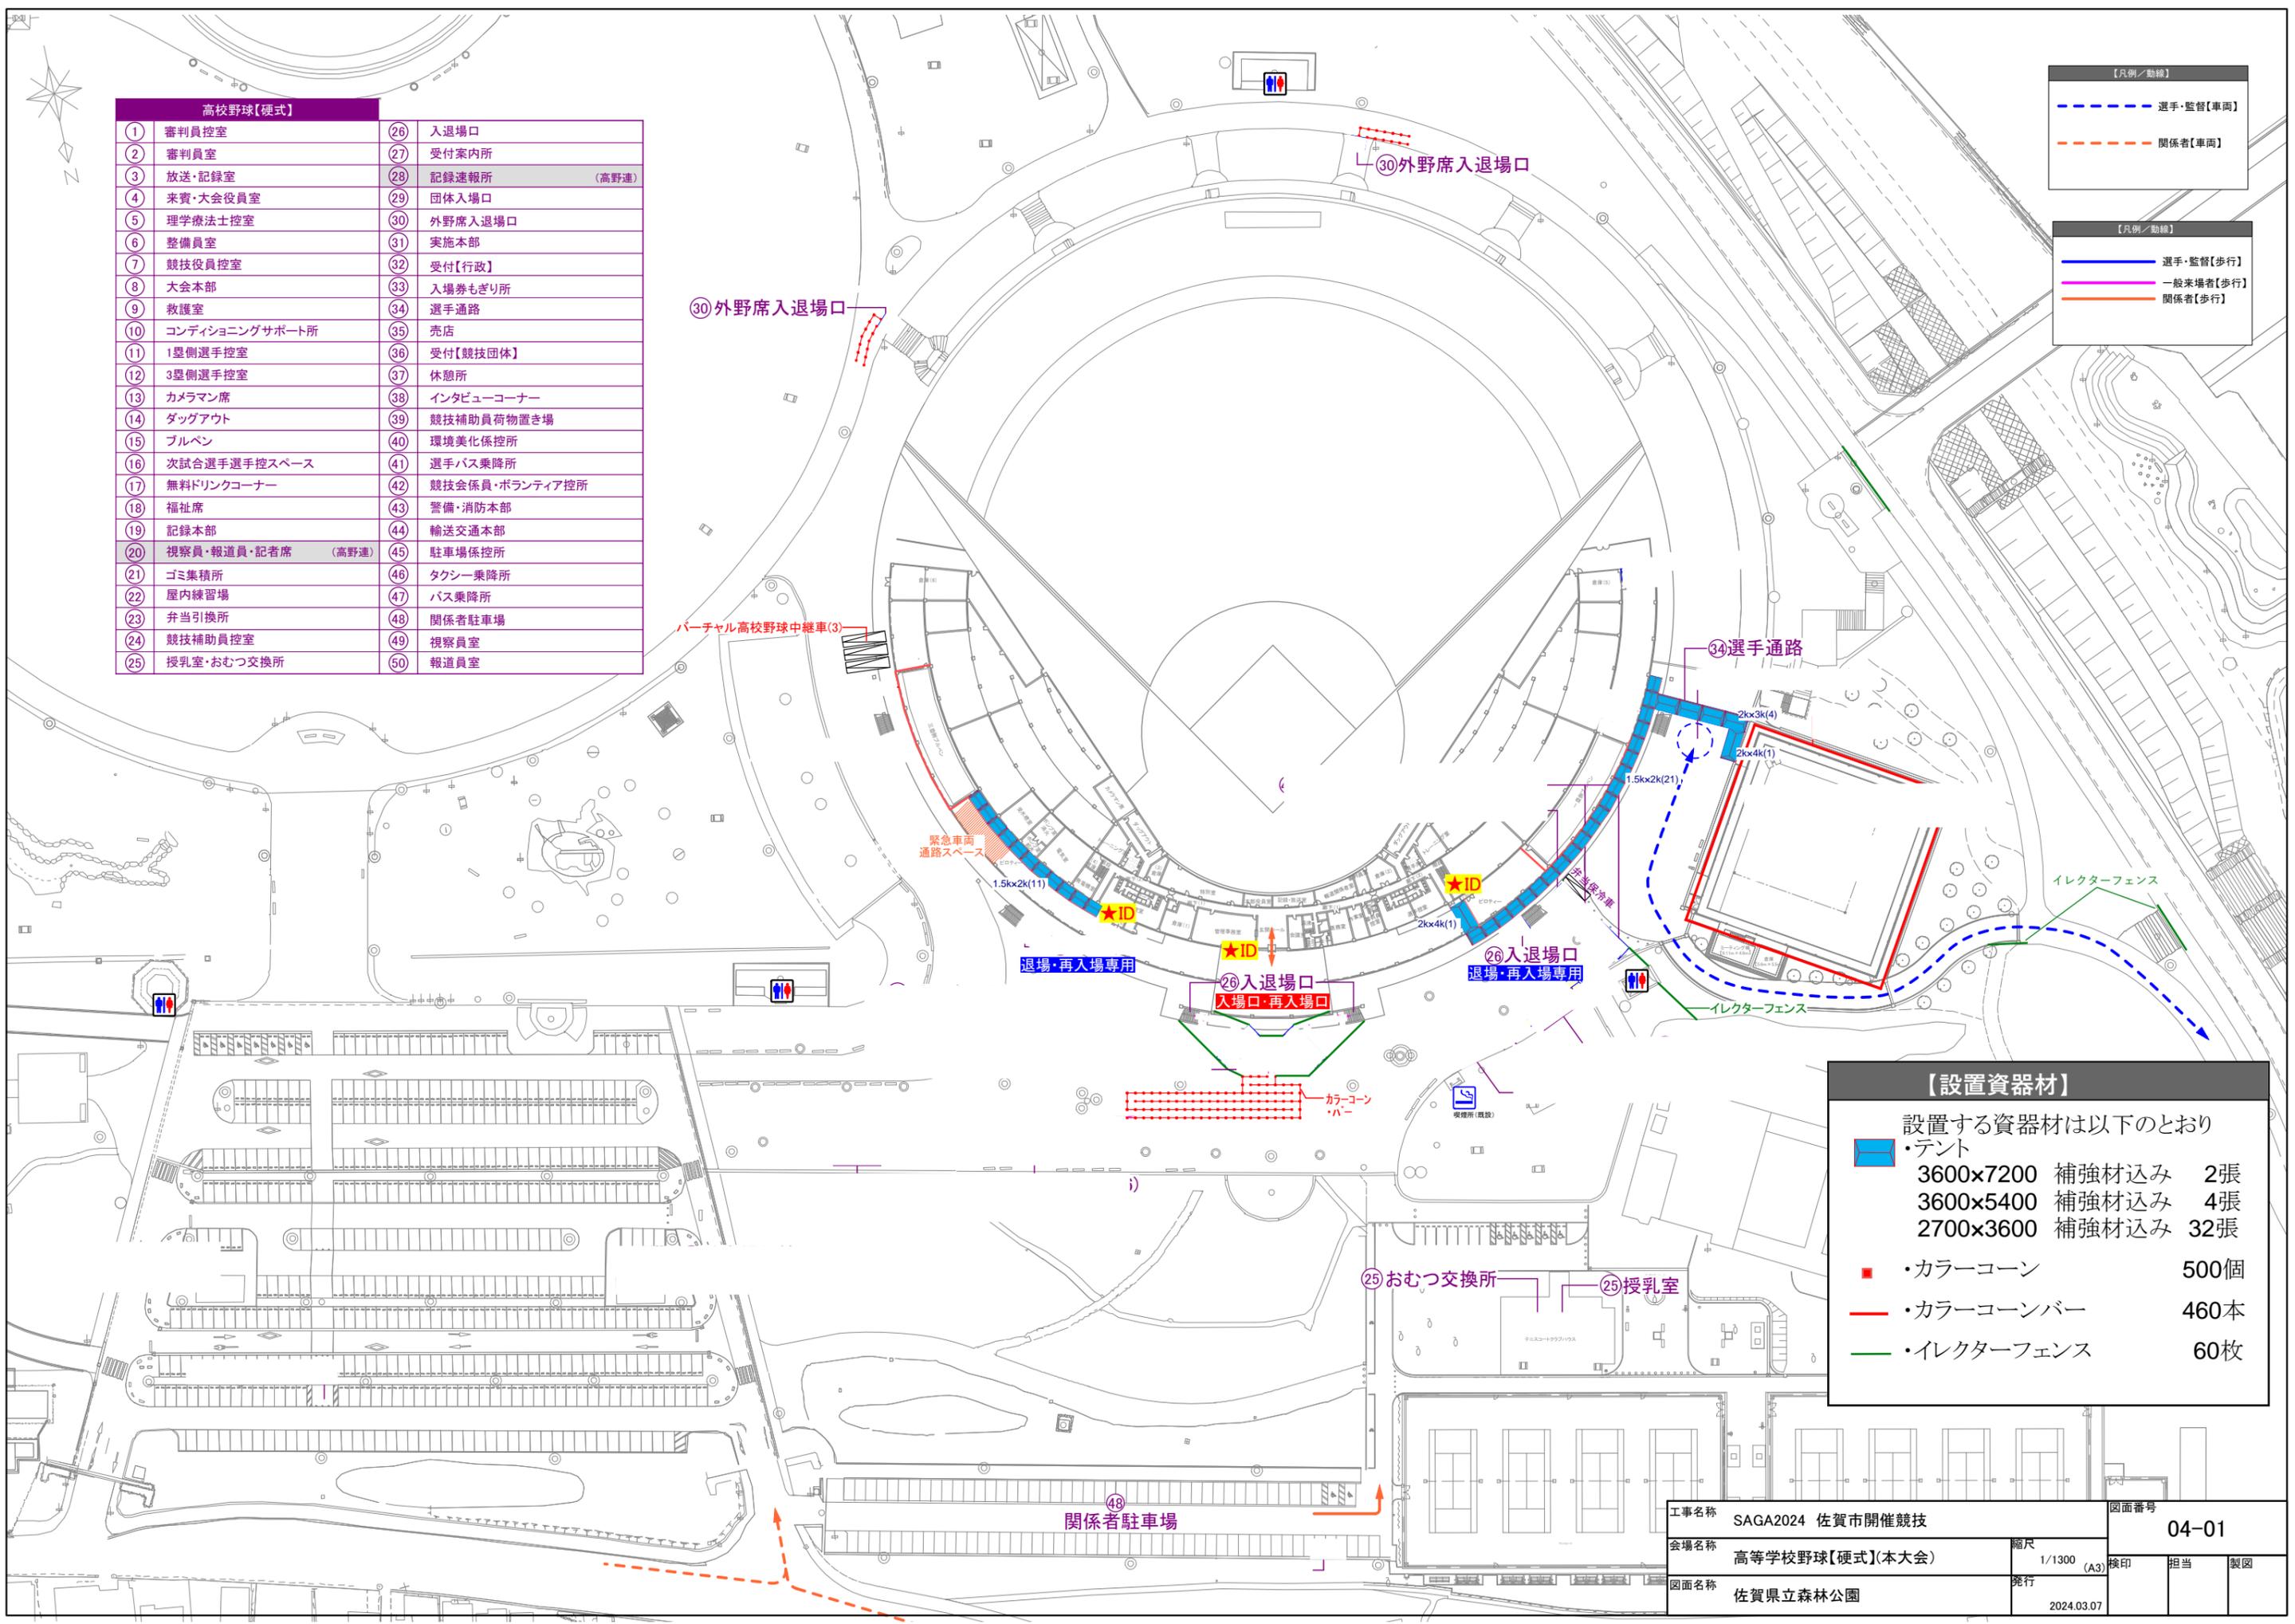

【設置資器材】

設置する資器材は以下のとおり

- テント
 - 3600×7200 補強材込み 2張
 - 3600×5400 補強材込み 4張
 - 2700×3600 補強材込み 32張
- カラーコーン 500個
- カラーコーンバー 460本
- イレクターフェンス 60枚

工事名称	SAGA2024 佐賀市開催競技		図面番号	04-01	
会場名称	高等学校野球【硬式】(本大会)	縮尺	1/1300 (A3)	検印	担当
図面名称	佐賀県立森林公園	発行	2024.03.07	製図	