




●ウエイトタイプ

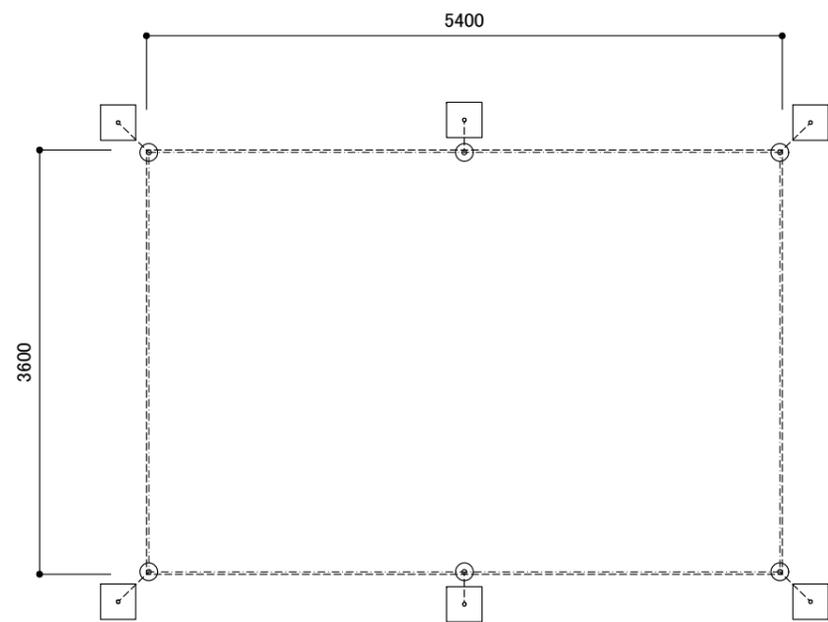


平面図

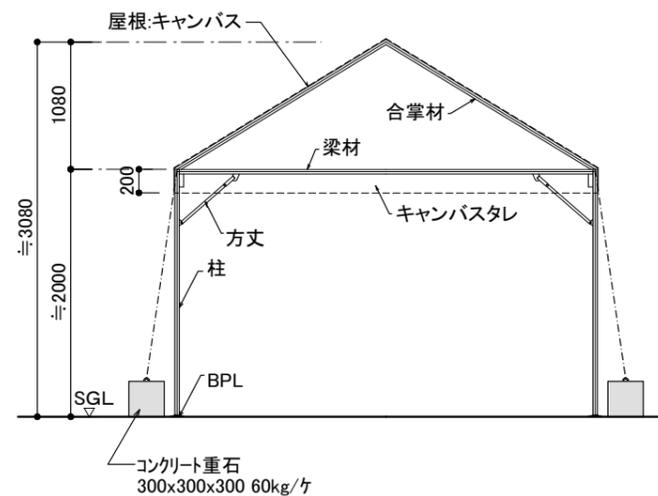

断面図

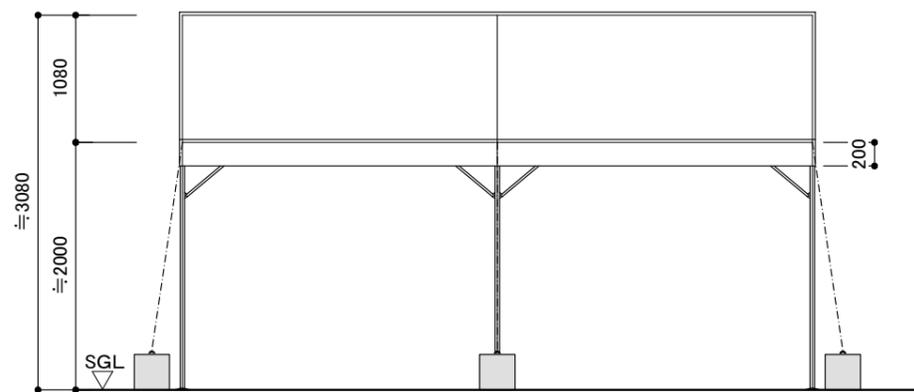

正面図

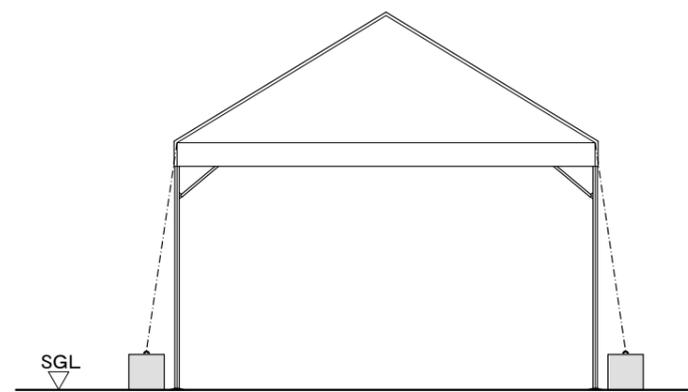

側面図

|      |                             |    |      |         |    |    |
|------|-----------------------------|----|------|---------|----|----|
| 工事名称 | SAGA2024 佐賀市開催競技            |    | 図面番号 | 仮設01-02 |    |    |
| 会場名称 | 佐賀市開催競技共通仮設物                | 縮尺 | 1/60 | 検印      | 担当 | 製図 |
| 図面名称 | パイプテント 2k x 3k【3600 x 5400】 | 発行 | (A3) |         |    |    |