

陸上競技 サイン一覧【リハーサル大会】

2023.02.27

No.	品名	規格・仕様	数量	作成	スタンド	諸室No.	施設名称	表示内容
1	会場案内板	W2400×H1800+500自立式	2	要	不要	-	会場案内図	別途指示する
2	立看板	900×1800+300自立式	2	要	不要	-	大会名看板	別途指示する
3	立看板	900×1800+300自立式	1	不要	不要	26	ゴミ集積所	ゴミ集積所
		合計	5					
4	スタンド看板	A3パウチ加工+スタンド	1	不要	要	17	ミックスゾーン	ミックスゾーン
5	スタンド看板	A3パウチ加工+スタンド	1	不要	要	A	式典準備スペース	式典準備スペース
6	スタンド看板	A3パウチ加工+スタンド	1	不要	要	L	入賞者待機所	入賞者待機所
7	スタンド看板	A3パウチ加工+スタンド	1	不要	要	b	報道員席	報道員席
8	スタンド看板	A3パウチ加工+スタンド	1	不要	要	c	カメラマン席	カメラマン席
9	スタンド看板	A3パウチ加工+スタンド	1	不要	要	h	投てき練習場	投てき練習場
10	スタンド看板	スタンド	10	-	要	予備		※予備
		合計	16					
11	紙書	A3パウチ加工	1	不要	不要	24	弁当引換所	ピクト/弁当引換所
12	紙書	A3パウチ加工	1	不要	不要	1	受付【競技会補助員・ボランティア・報道】	受付【競技会補助員・ボランティア・報道】
13	紙書	A3パウチ加工	1	不要	不要	2	受付【競技役員・競技補助員】	受付【競技役員・競技補助員】
14	紙書	A3パウチ加工	1	不要	不要	3	受付【大会役員・競技会役員・来賓】	受付【大会役員・競技会役員・来賓】
15	紙書	A3パウチ加工	1	不要	不要	5	プログラム販売所	プログラム販売所
16	紙書	A3パウチ加工	1	不要	不要	7	選手招集所	選手招集所
17	紙書	A3パウチ加工	1	不要	不要	8	TIC【競技者案内所】	TIC【競技者案内所】
18	紙書	A3パウチ加工	1	不要	不要	9	ロールコール室	ロールコール室
19	紙書	A3パウチ加工	1	不要	不要	10	選手待機所【リレー・100m・110mH・100mH】	選手待機所【リレー・100m・110mH・100mH】※陸協準備
20	紙書	A3パウチ加工	1	不要	不要	11	選手待機所【リレー・400m・800m・400mH・10k mW】	選手待機所【リレー・400m・800m・400mH・10k mW】※陸協準備
21	紙書	A3パウチ加工	1	不要	不要	12	選手待機所【リレー・1500m】	選手待機所【リレー・1500m】※陸協準備
22	紙書	A3パウチ加工	1	不要	不要	13	選手待機所【リレー・3000m・5000m・5000mW】	選手待機所【リレー・3000m・5000m・5000mW】※陸協準備
23	紙書	A3パウチ加工	1	不要	不要	14	選手待機所【走高跳・棒高跳】	選手待機所【走高跳・棒高跳】※陸協準備
24	紙書	A3パウチ加工	1	不要	不要	15	選手待機所【円盤投・やり投・ハンマー投・砲丸投】	選手待機所【円盤投・やり投・ハンマー投・砲丸投】※陸協準備
25	紙書	A3パウチ加工	1	不要	不要	16	選手待機所【走幅跳・三段跳・棒高跳】	選手待機所【走幅跳・三段跳・棒高跳】※陸協準備
26	紙書	A3パウチ加工	1	不要	不要	21	トレーナーステーション	トレーナーステーション
27	紙書	A3パウチ加工	1	不要	不要	22	ウエイトトレーニング室	ウエイトトレーニング室
28	紙書	A3パウチ加工	1	不要	不要	25	ドリンクコーナー	ピクト/ドリンクコーナー
29	紙書	A3パウチ加工	1	不要	不要	29	競技補助員控所	競技補助員控所
30	紙書	A3パウチ加工	1	不要	不要	33	おもてなしコーナー	おもてなしコーナー
31	紙書	A3パウチ加工	1	不要	不要	e	練習会場受付	練習会場受付
32	紙書	A3パウチ加工	1	不要	不要	f	練習会場係控所	練習会場係控所
33	紙書	A3パウチ加工	1	不要	不要	4	佐賀市実施本部	佐賀市実施本部
		合計	21					
34	紙書	A4パウチ加工	1	不要	不要	19	報道員・カメラマン控室	報道員・カメラマン控室
35	紙書	A4パウチ加工	1	不要	不要	20	雨天練習場	雨天練習場
36	紙書	A4パウチ加工	1	不要	不要	27	競技会係員・ボランティア控所	競技会係員・ボランティア控所
37	紙書	A4パウチ加工	1	不要	不要	B	筆耕室	筆耕室
38	紙書	A4パウチ加工	1	不要	不要	C	佐賀陸協本部	佐賀陸協本部
39	紙書	A4パウチ加工	1	不要	不要	D	庶務室	庶務室
40	紙書	A4パウチ加工	1	不要	不要	E	大会本部	大会本部
41	紙書	A4パウチ加工	1	不要	不要	F	来賓・大会役員控室	来賓・大会役員控室
42	紙書	A4パウチ加工	1	不要	不要	G	監視カメラ室	監視カメラ室
43	紙書	A4パウチ加工	1	不要	不要	H	記録本部	記録本部
44	紙書	A4パウチ加工	1	不要	不要	I	印刷室	印刷室
45	紙書	A4パウチ加工	1	不要	不要	J	救護室	ピクト/救護室
46	紙書	A4パウチ加工	1	不要	不要	K	情報処理室	情報処理室
47	紙書	A4パウチ加工	1	不要	不要	M	競技役員控室	競技役員控室
48	紙書	A4パウチ加工	1	不要	不要	N	抗議者待機室	抗議者待機室
49	紙書	A4パウチ加工	1	不要	不要	O	進行担当者	進行担当者
50	紙書	A4パウチ加工	1	不要	不要	P	アナウンス室	アナウンス室
51	紙書	A4パウチ加工	1	不要	不要	Q	大型映像操作室	大型映像操作室
52	紙書	A4パウチ加工	1	不要	不要	R	ジュリー室	ジュリー室
53	紙書	A4パウチ加工	1	不要	不要	S	写真判定室	写真判定室
54	紙書	A4パウチ加工	1	不要	不要	T	九州陸協控室	九州陸協控室
55	紙書	A4パウチ加工	1	不要	不要	a	競技補助員控室	競技補助員控室
56	紙書	A4パウチ加工	1	不要	不要	d	用具検査所	用具検査所
		合計	45					

※制作イメージ


II



仕様	名称	会場案内板
	寸法	W2400×H1800(脚:H500)S=1:20
	材質	木軸製(白塗装)+表面ベニヤ貼り
	表示	片面
	字体	ヒラギノ角ゴシック W6
	印字	フルカラーインクジェット出力
	設置方法	自立式又は立掛け式

工事名称	SAGA2024 佐賀市開催競技	図面番号	05-02-06		
会場名称	陸上競技(リハーサル大会)	縮尺	S=1/50 1/15 (A3)	検印	担当
図面名称	SAGAサンライズパーク陸上競技場/サイン	発行	2023.03.17		製図

※制作イメージ

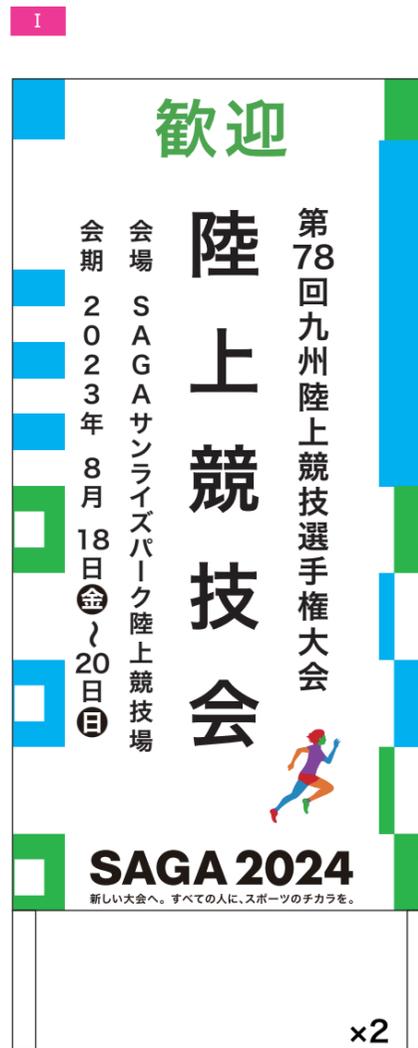

仕様	名称	立看板
	寸法	W900×H1800(脚:H300) S=1:15
	材質	木軸製(白塗装)+表面ベニヤ貼り
	表示	片面
	字体	ヒラギノ角ゴシック W6
	印字	フルカラーインクジェット出力
	設置方法	自立式

工事名称	SAGA2024 佐賀市開催競技	図面番号	05-02-05		
会場名称	陸上競技(リハーサル大会)	縮尺	S=1/50 1/15 (A3)	検印	担当
図面名称	SAGAサンライズパーク陸上競技場/サイン	発行	2023.03.17		製図