


	ノートPC
	複合機
	レーザープリンタ
	ハブ
	ポケットWiFi
	モデム
	光回線
	インクジェットプリンター
	電話機
FAX回線	FAX回線
アナログ回線	アナログ回線
	無線ルーター
	無線LAN接続
	有線LAN接続
	USB接続
	電話回線

工事名称	SAGA2024 佐賀市開催競技		図面番号	OA-1		
会場名称	陸上競技(リハーサル大会)	縮尺	-	検印	担当	製図
図面名称	OAシステム系統図	発行	2023.03.17			

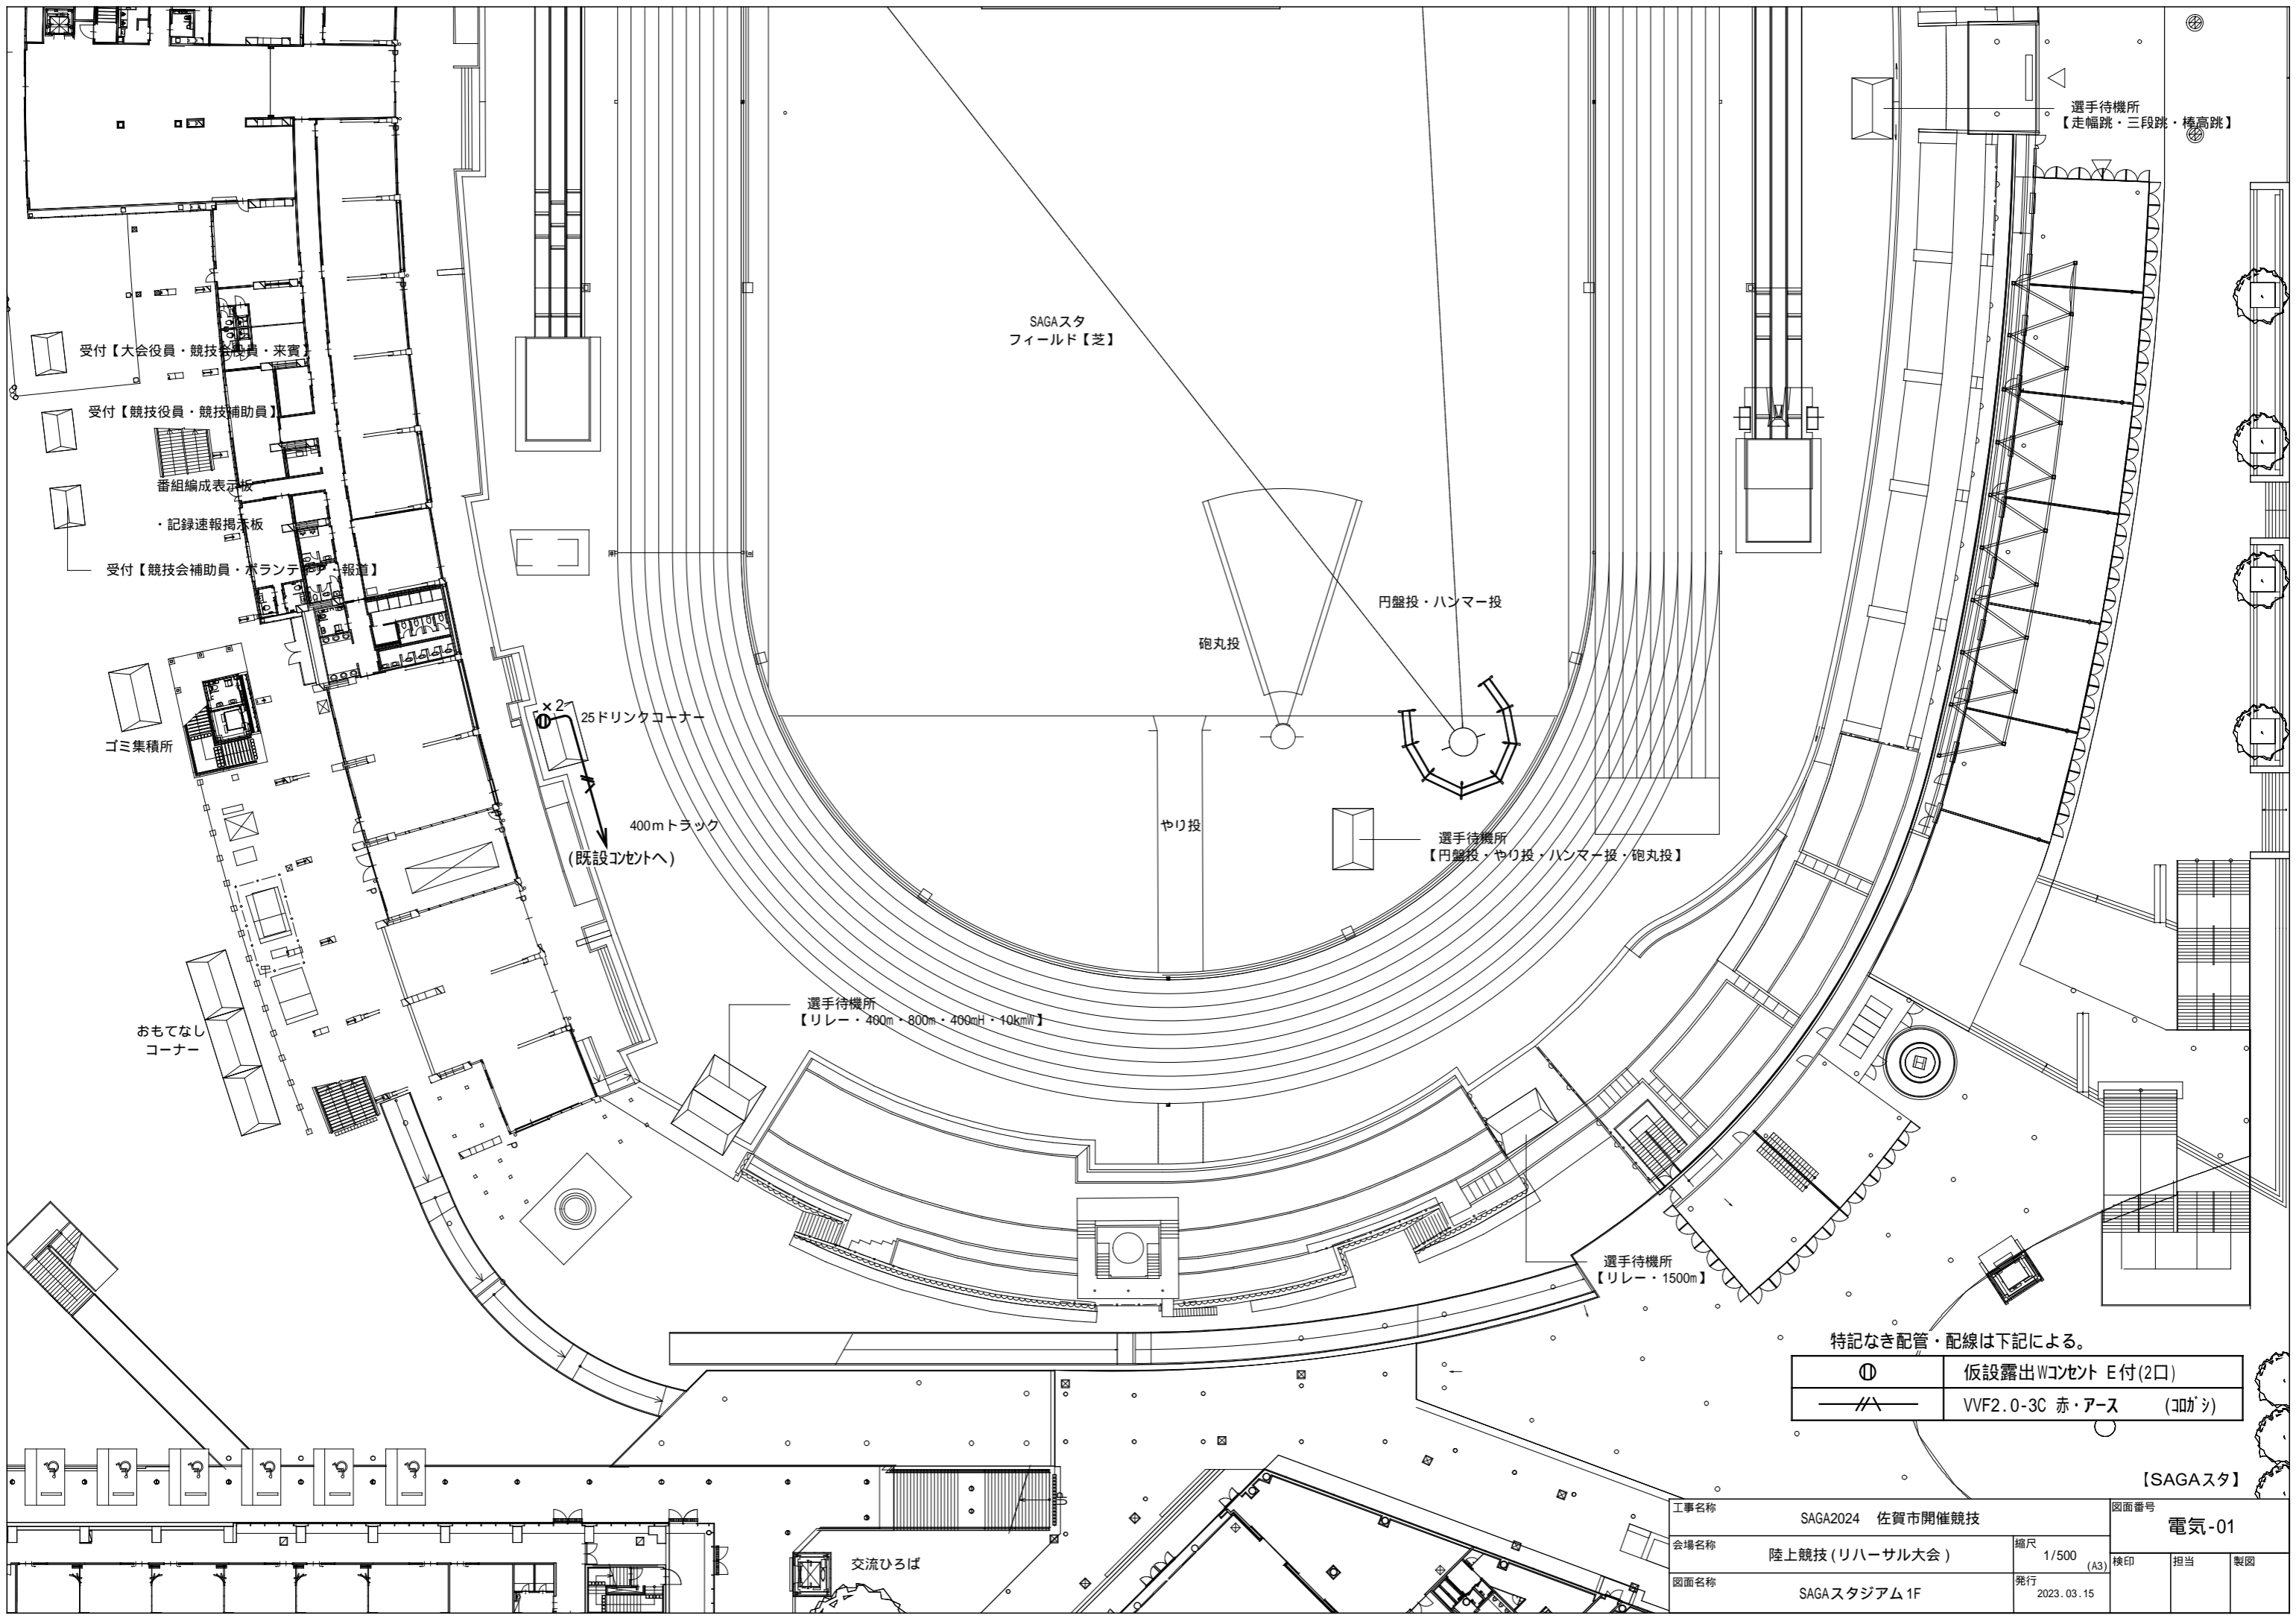


特記なき配管・配線は下記による。

①	仮設露出コンセント E付(2口)
—/—	VF2.0-3C 赤・アース (10ガシ)

工事名称	SAGA2024 佐賀市開催競技	図面番号	電気-01
会場名称	陸上競技(リハーサル大会)	縮尺	1/500 (A3)
図面名称	SAGAスタジアム 1F	発行	2023.03.15
換印	担当	製図	

【SAGAスタ】

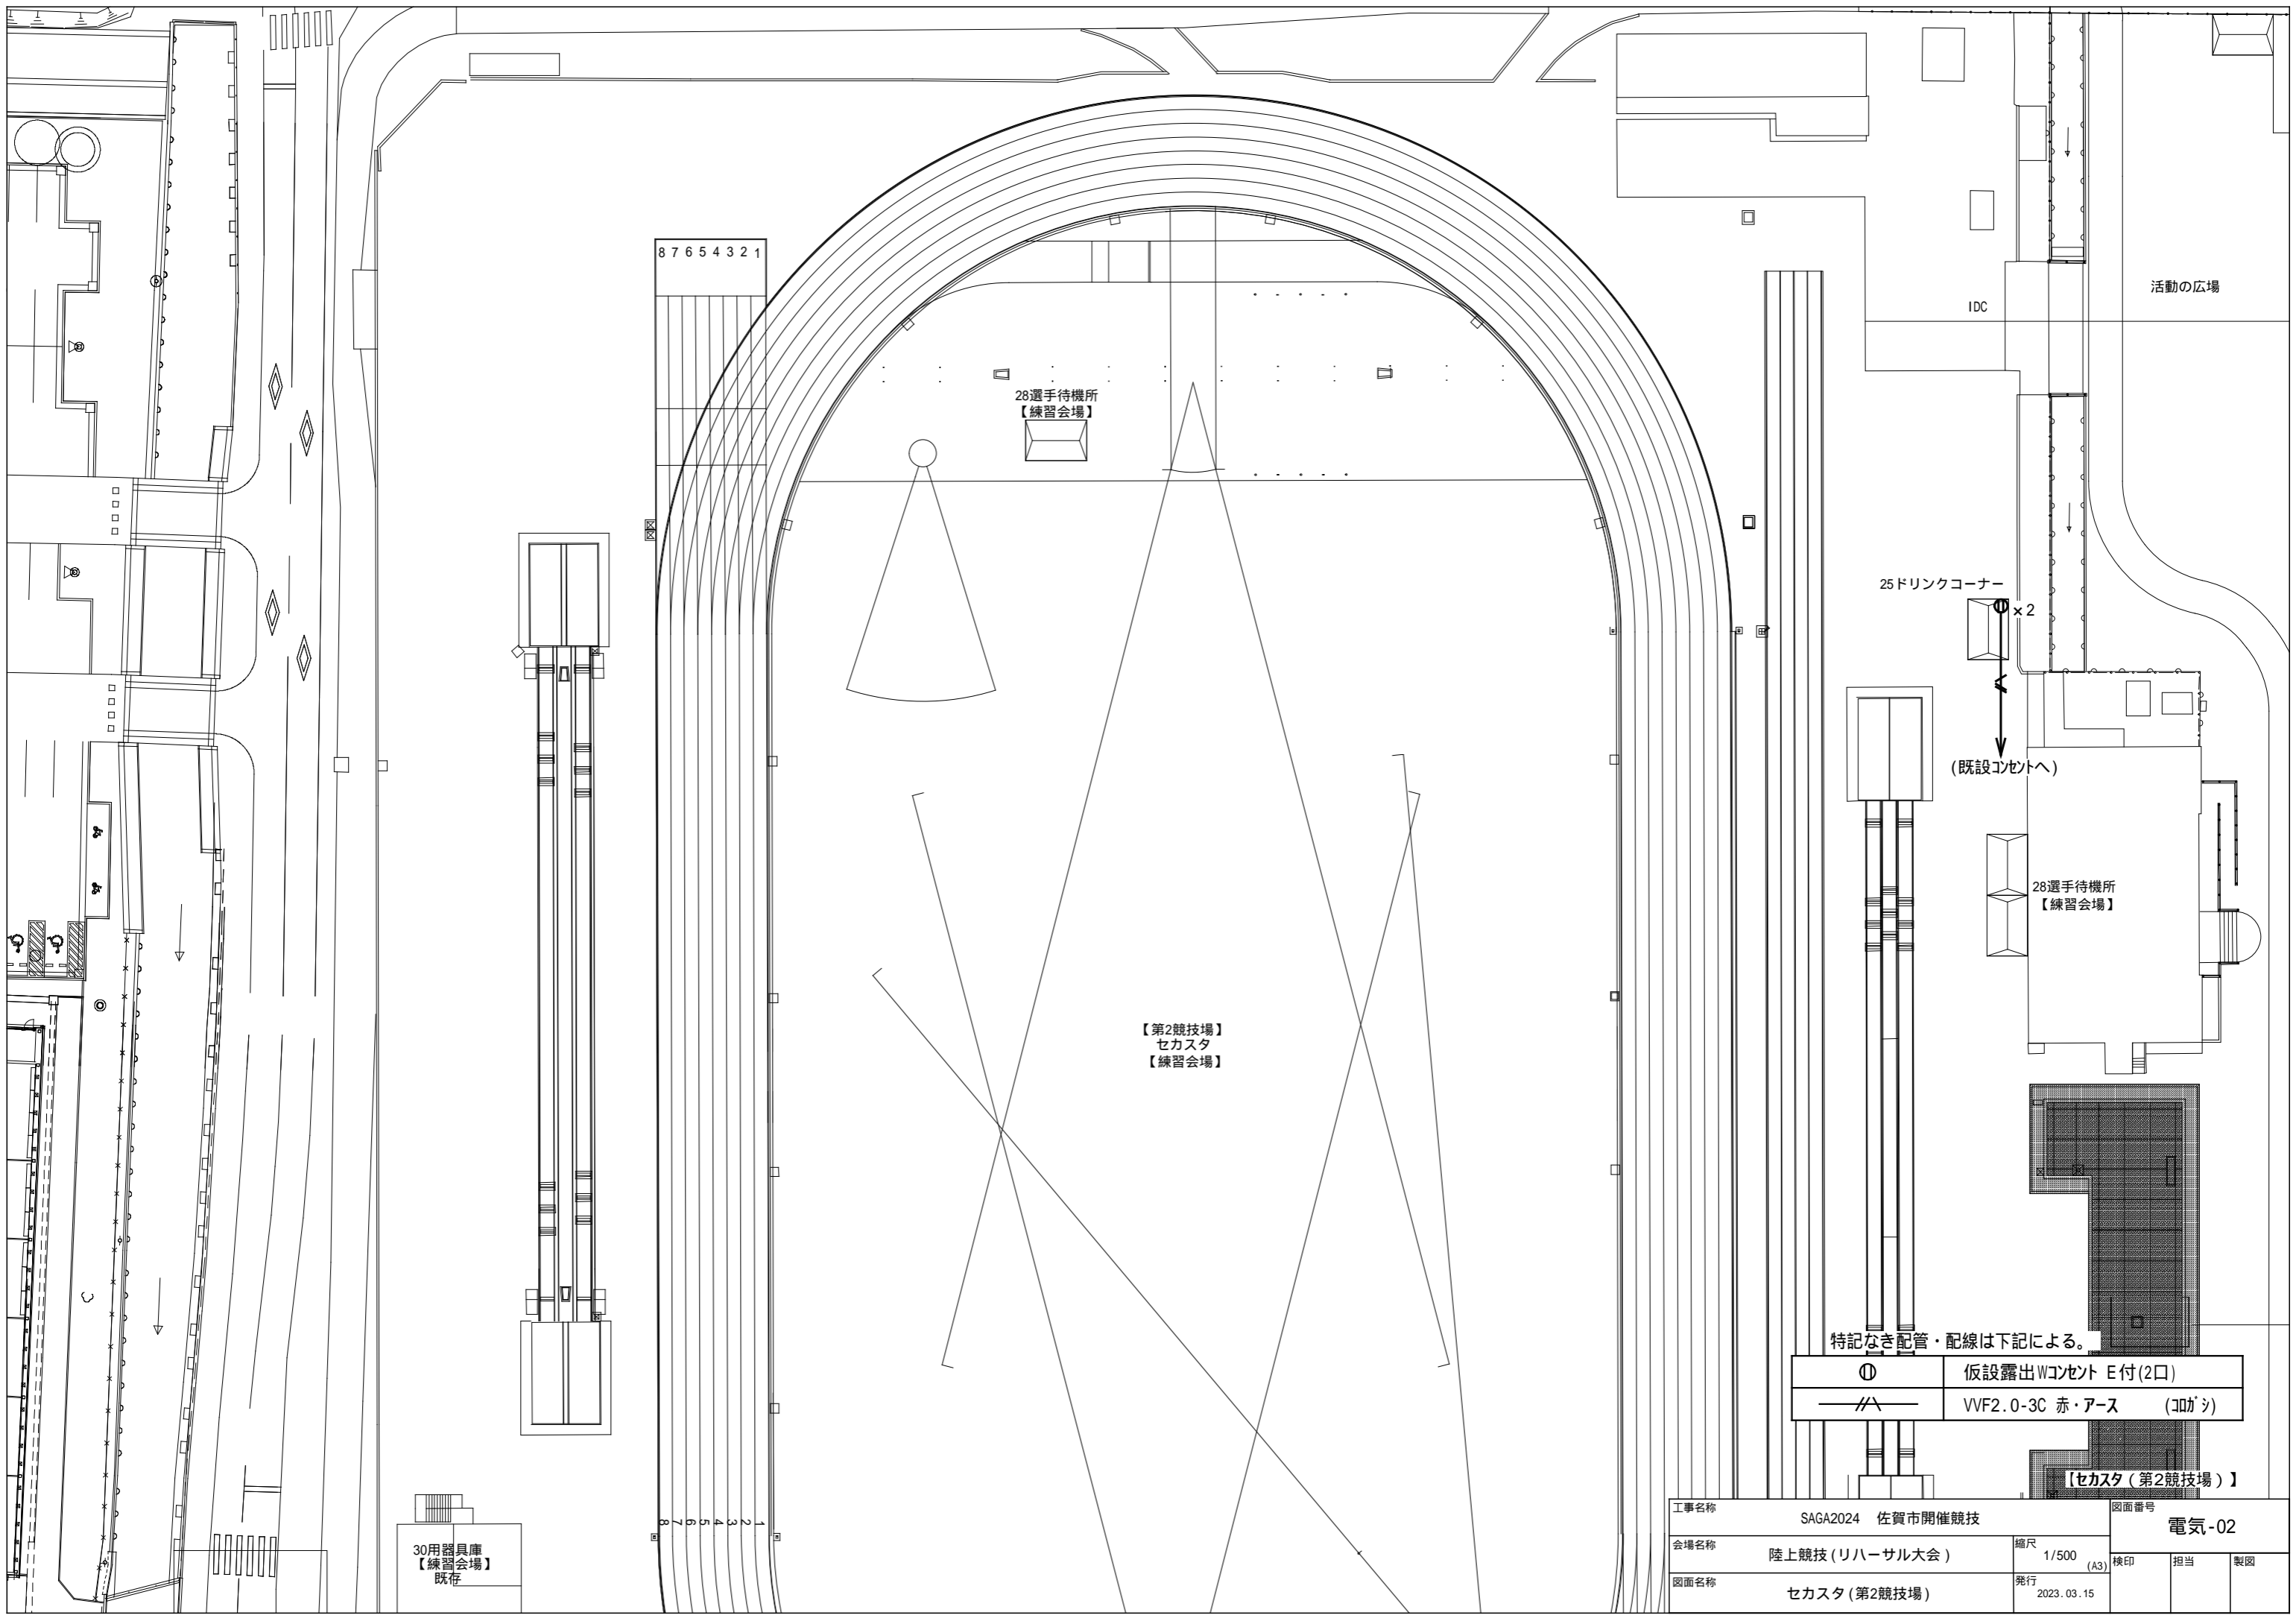

8 7 6 5 4 3 2 1

28選手待機所
【練習会場】

【第2競技場】
セカスタ
【練習会場】

25ドリンクコーナー

(既設コンセントへ)

28選手待機所
【練習会場】


特記なき配管・配線は下記による。

①	仮設露出コンセント E付(2口)
—/—	VVF2.0-3C 赤・アース (10ガシ)

【セカスタ(第2競技場)】

30用器具庫
【練習会場】
既存

工事名称	SAGA2024 佐賀市開催競技	図面番号	電気-02		
会場名称	陸上競技(リハーサル大会)	縮尺	1/500	検印	担当
図面名称	セカスタ(第2競技場)	発行	2023.03.15	製図	

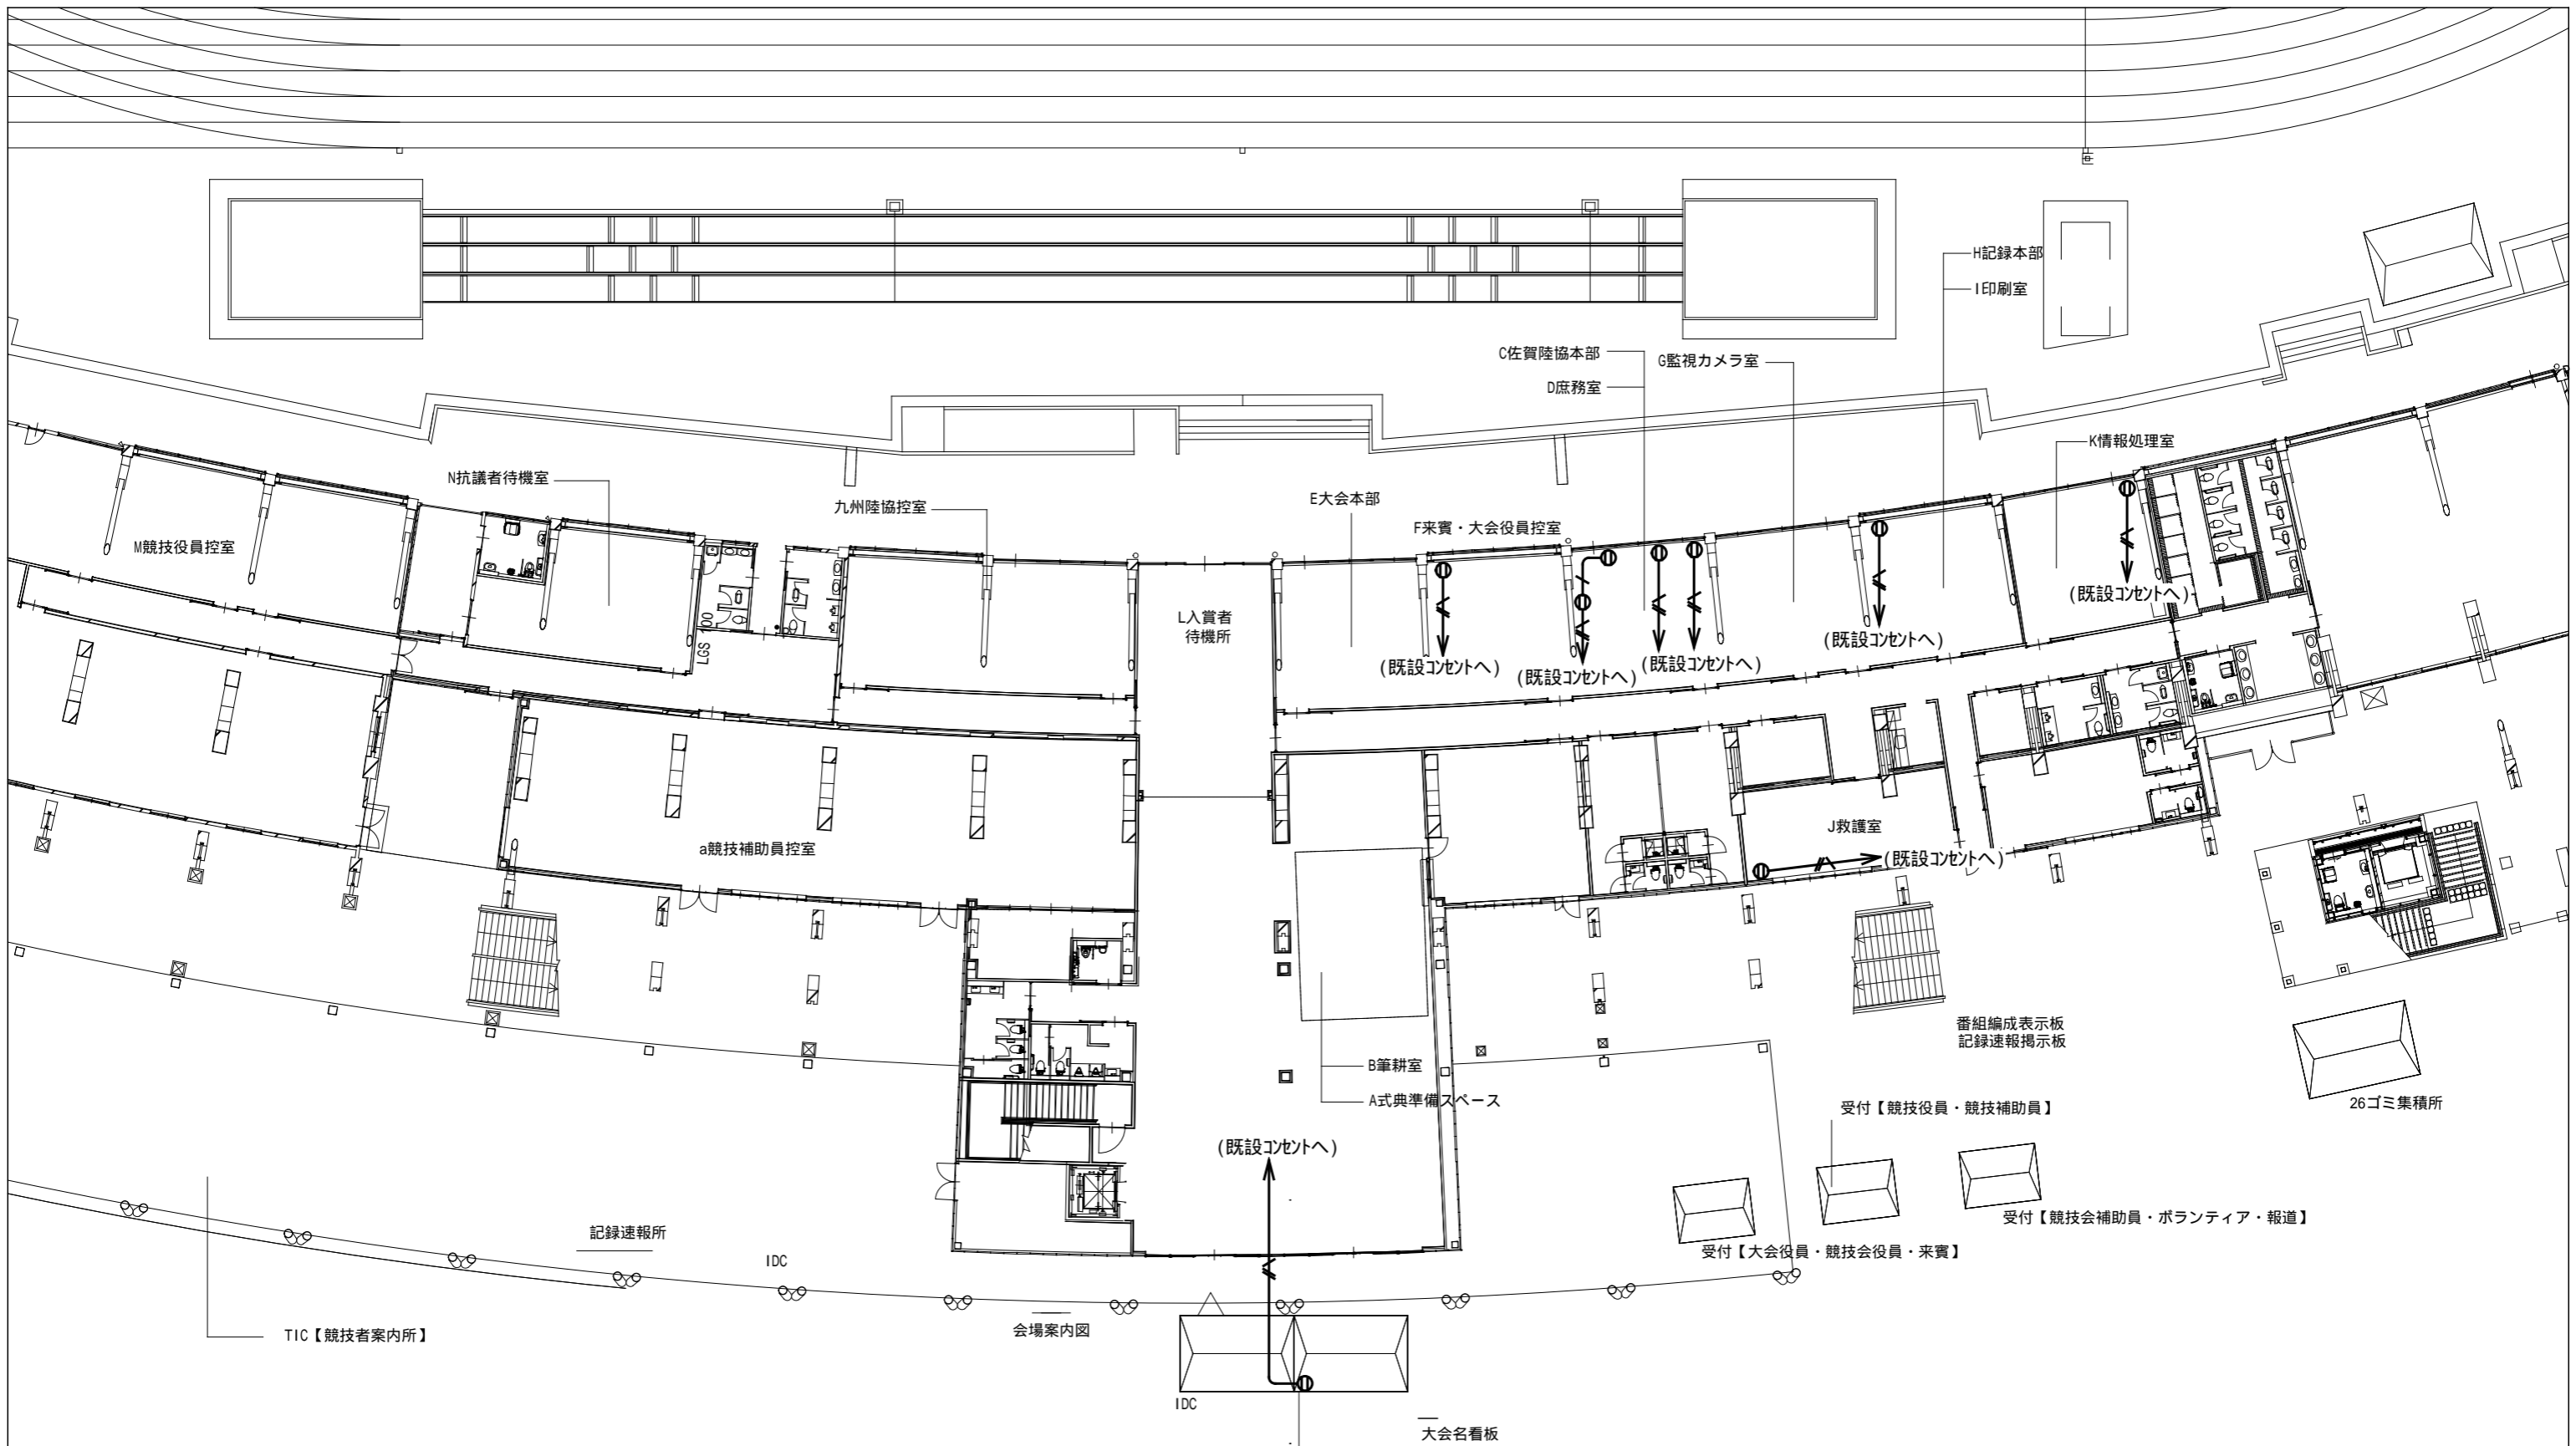


特記なき配管・配線は下記による。

⓪	仮設露出コンセント E付(2口)
— / —	VF1.6-3C 赤・アース (10ガシ)
— / \ —	VF2.0-3C 赤・アース (10ガシ)

【SAGAスタ】

工事名称	SAGA2024 佐賀市開催競技	図面番号	電気-03		
会場名称	陸上競技(リハーサル大会)	縮尺	1/300	検印	担当
図面名称	SAGAスタジアム 1F諸室	発行	2023.03.15	製図	

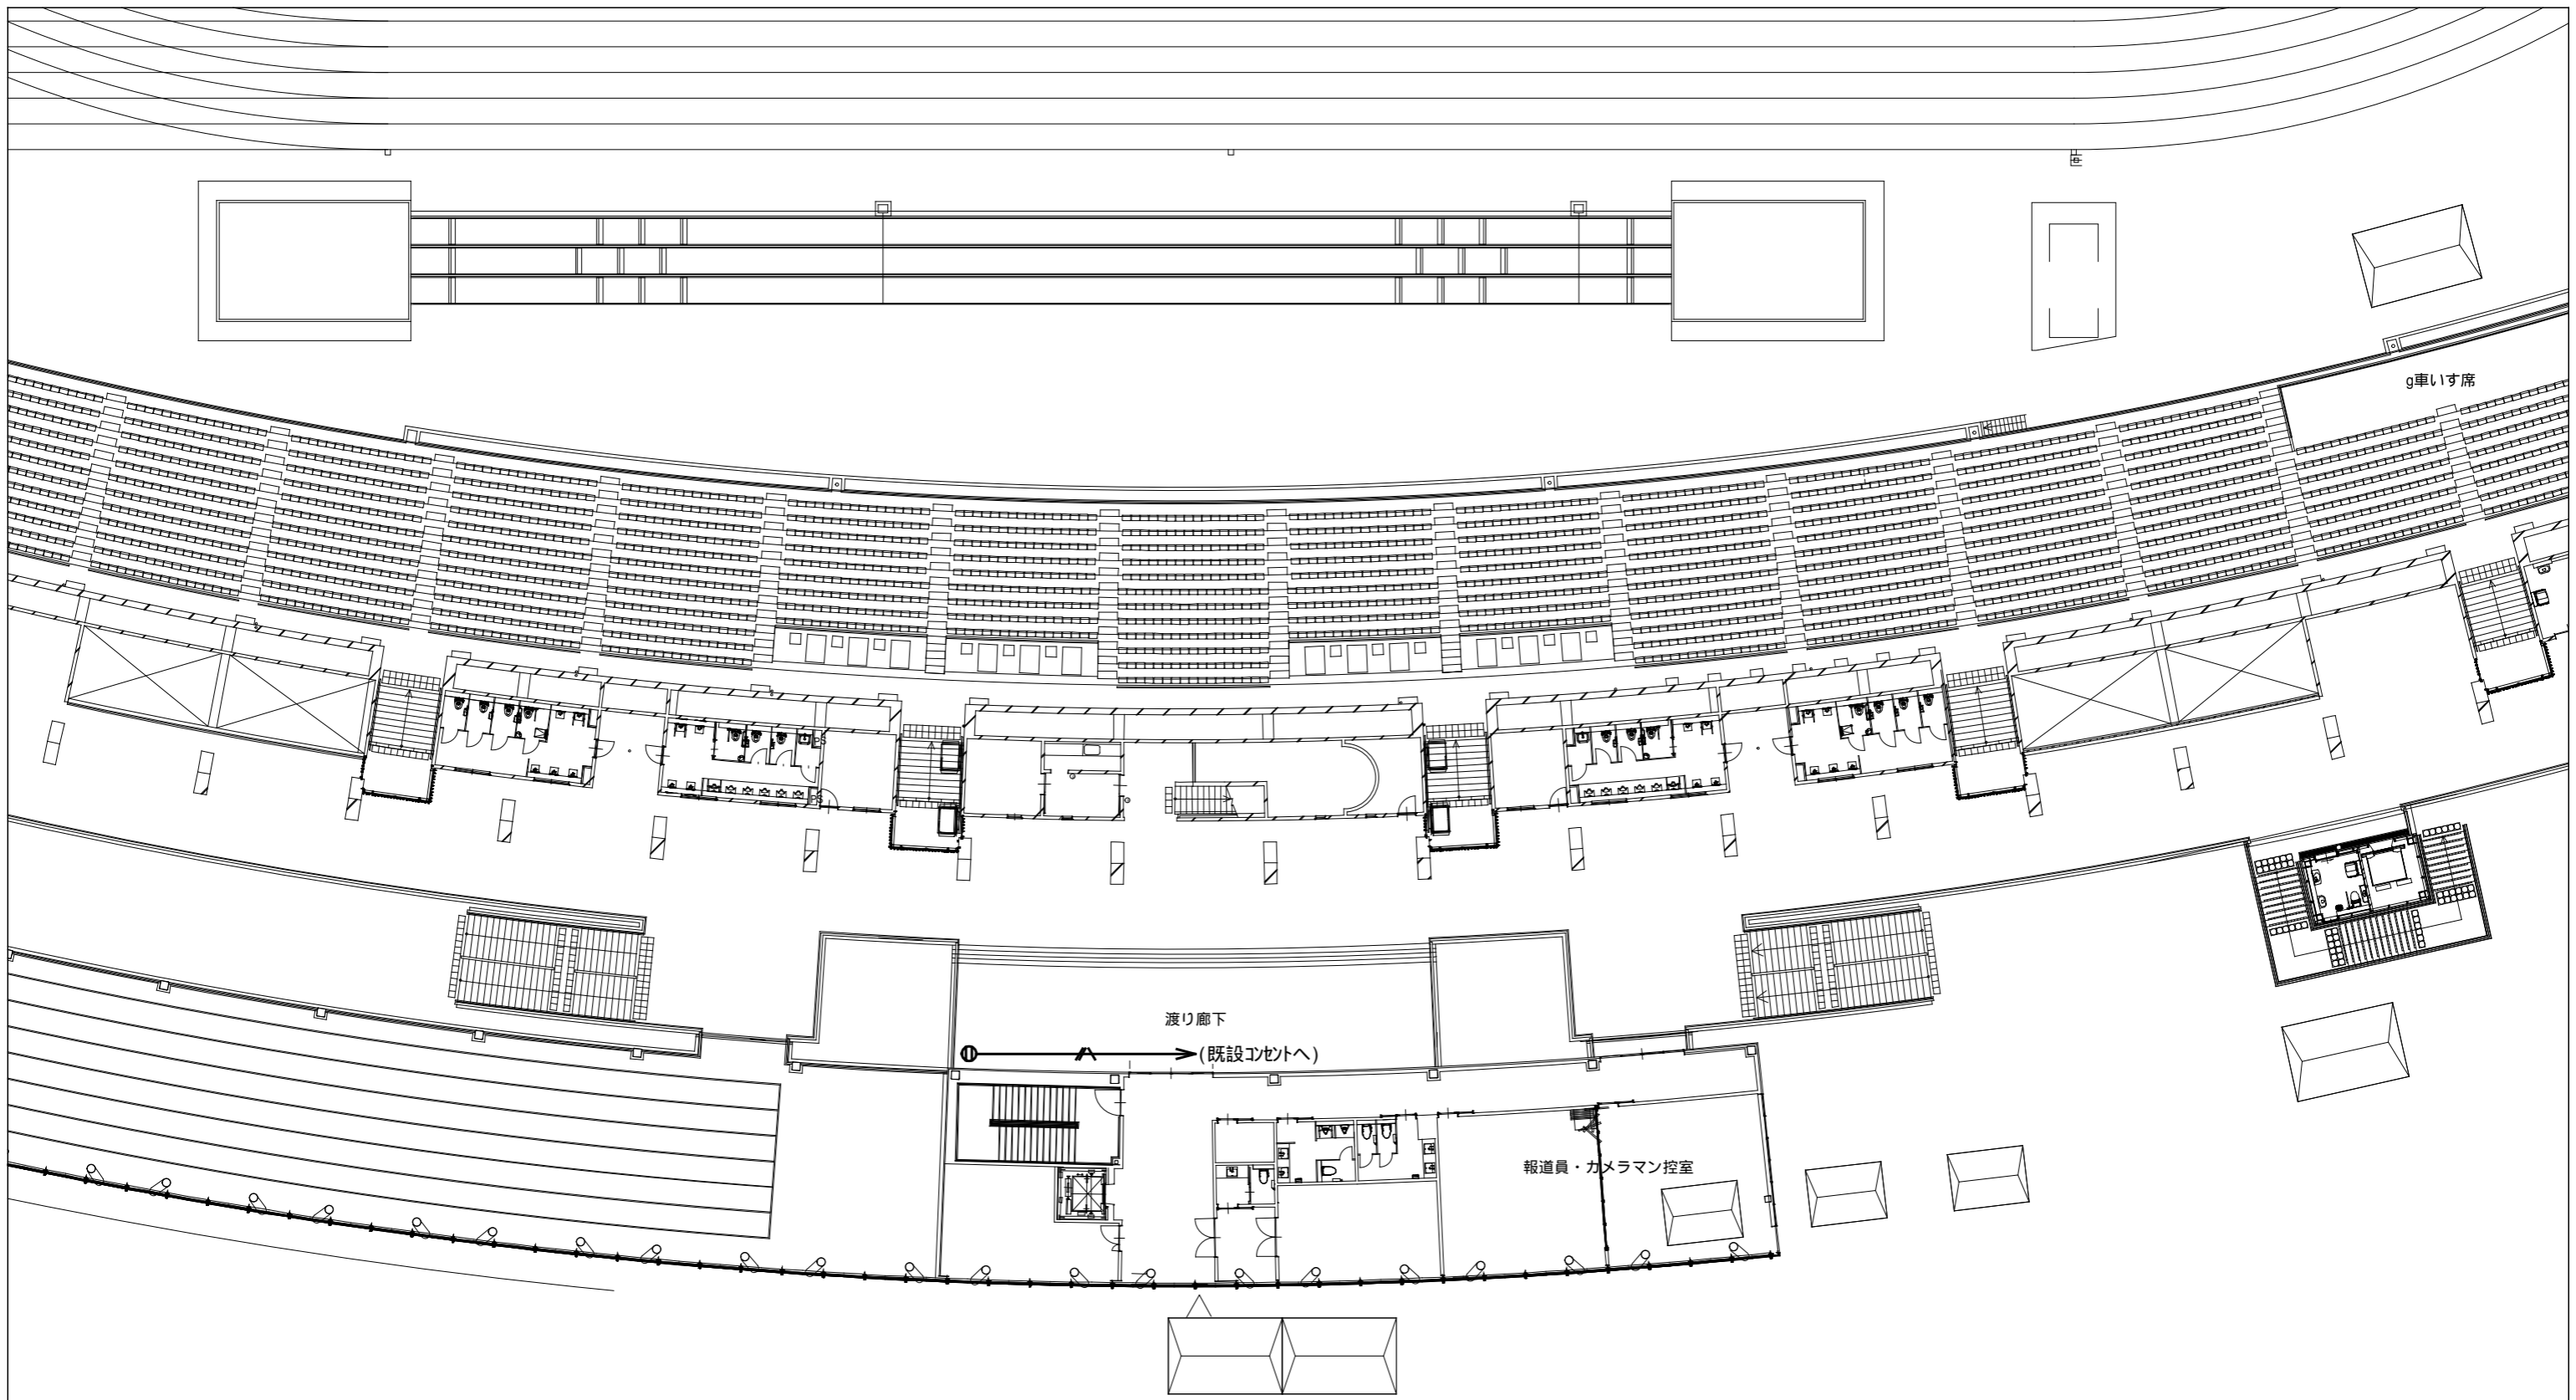


特記なき配管・配線は下記による。

①	仮設露出コンセント E付(2口)
— / \ —	VVF2.0-3C 赤・アース (10ガシ)

【SAGAスタ】

工事名称	SAGA2024 佐賀市開催競技	図面番号	電気-04		
会場名称	陸上競技(リハーサル大会)	縮尺	1/300	検印	担当
図面名称	SAGAスタジアム 2F 諸室	発行	2023.03.15		製図

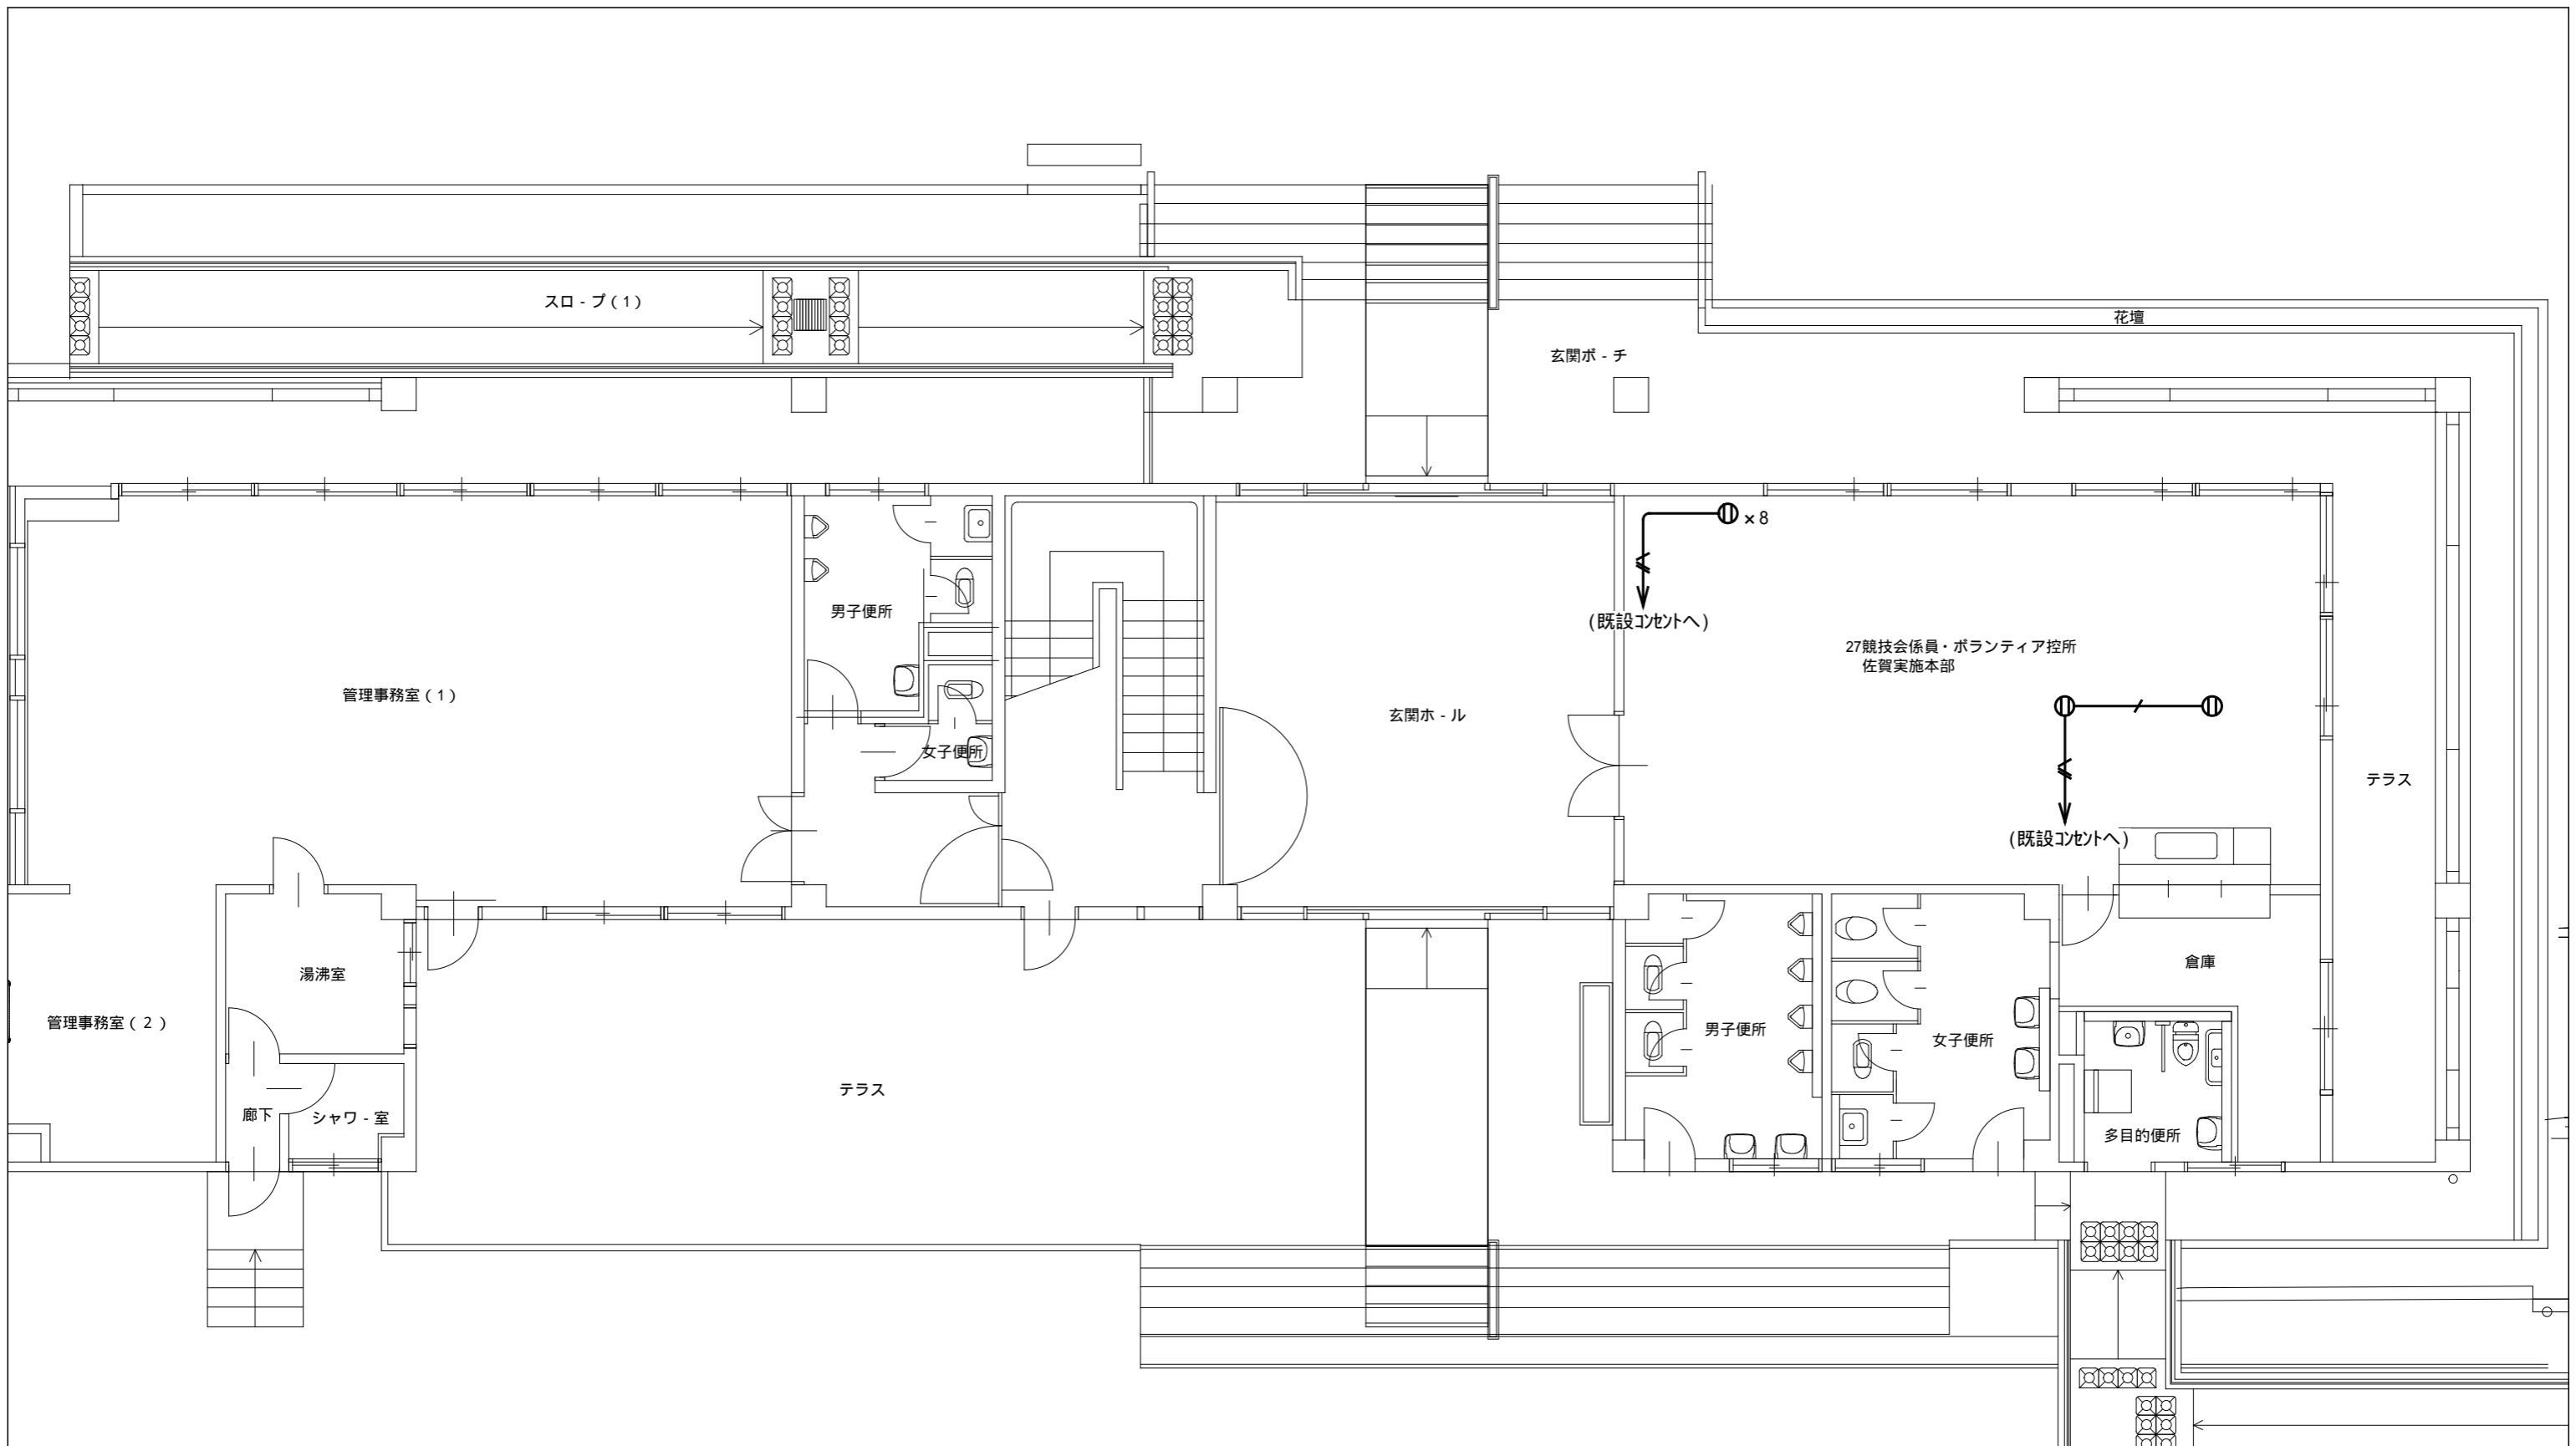

特記なき配管・配線は下記による。

①	仮設露出コンセント E付(2口)
—/—	VVF1.6-3C 赤・アース (10ガシ)
—/\—	VVF2.0-3C 赤・アース (10ガシ)

【SAGAスタ】

工事名称	SAGA2024 佐賀市開催競技	図面番号	電気-05		
会場名称	陸上競技(リハーサル大会)	縮尺	1/100	検印	担当
図面名称	中央管理棟 1F	発行	2023.03.15		製図