


陸上競技	
① 受付【競技会補助員・ボランティア】	⑪ 選手待機所【リレー・400m・800m・400mH・10kmW】
② 受付【競技役員・競技補助員】	⑫ 選手待機所【リレー・1500m】
③ 受付【大会役員・競技役員・来賓・報道】	⑬ 選手待機所【リレー・3000m・5000m・5000mW】
④ 佐賀実施本部	⑭ 選手待機所【走高跳・棒高跳】
⑤ プログラム販売所	⑮ 選手待機所【円盤投・やり投・ハンマー投・砲丸投】
⑥ 番組編成表示板・記録速報掲示板	⑯ 選手待機所【走幅跳・三段跳・棒高跳】
⑦ 選手招集所	⑰ ミックスゾーン
⑧ TIC【競技者案内所】	⑱ インタビュールーム
⑨ ロールコール室	⑲ 報道員・カメラマン控室
⑩ 選手待機所【リレー・100m・110mH・100mH】	⑳ 雨天練習場

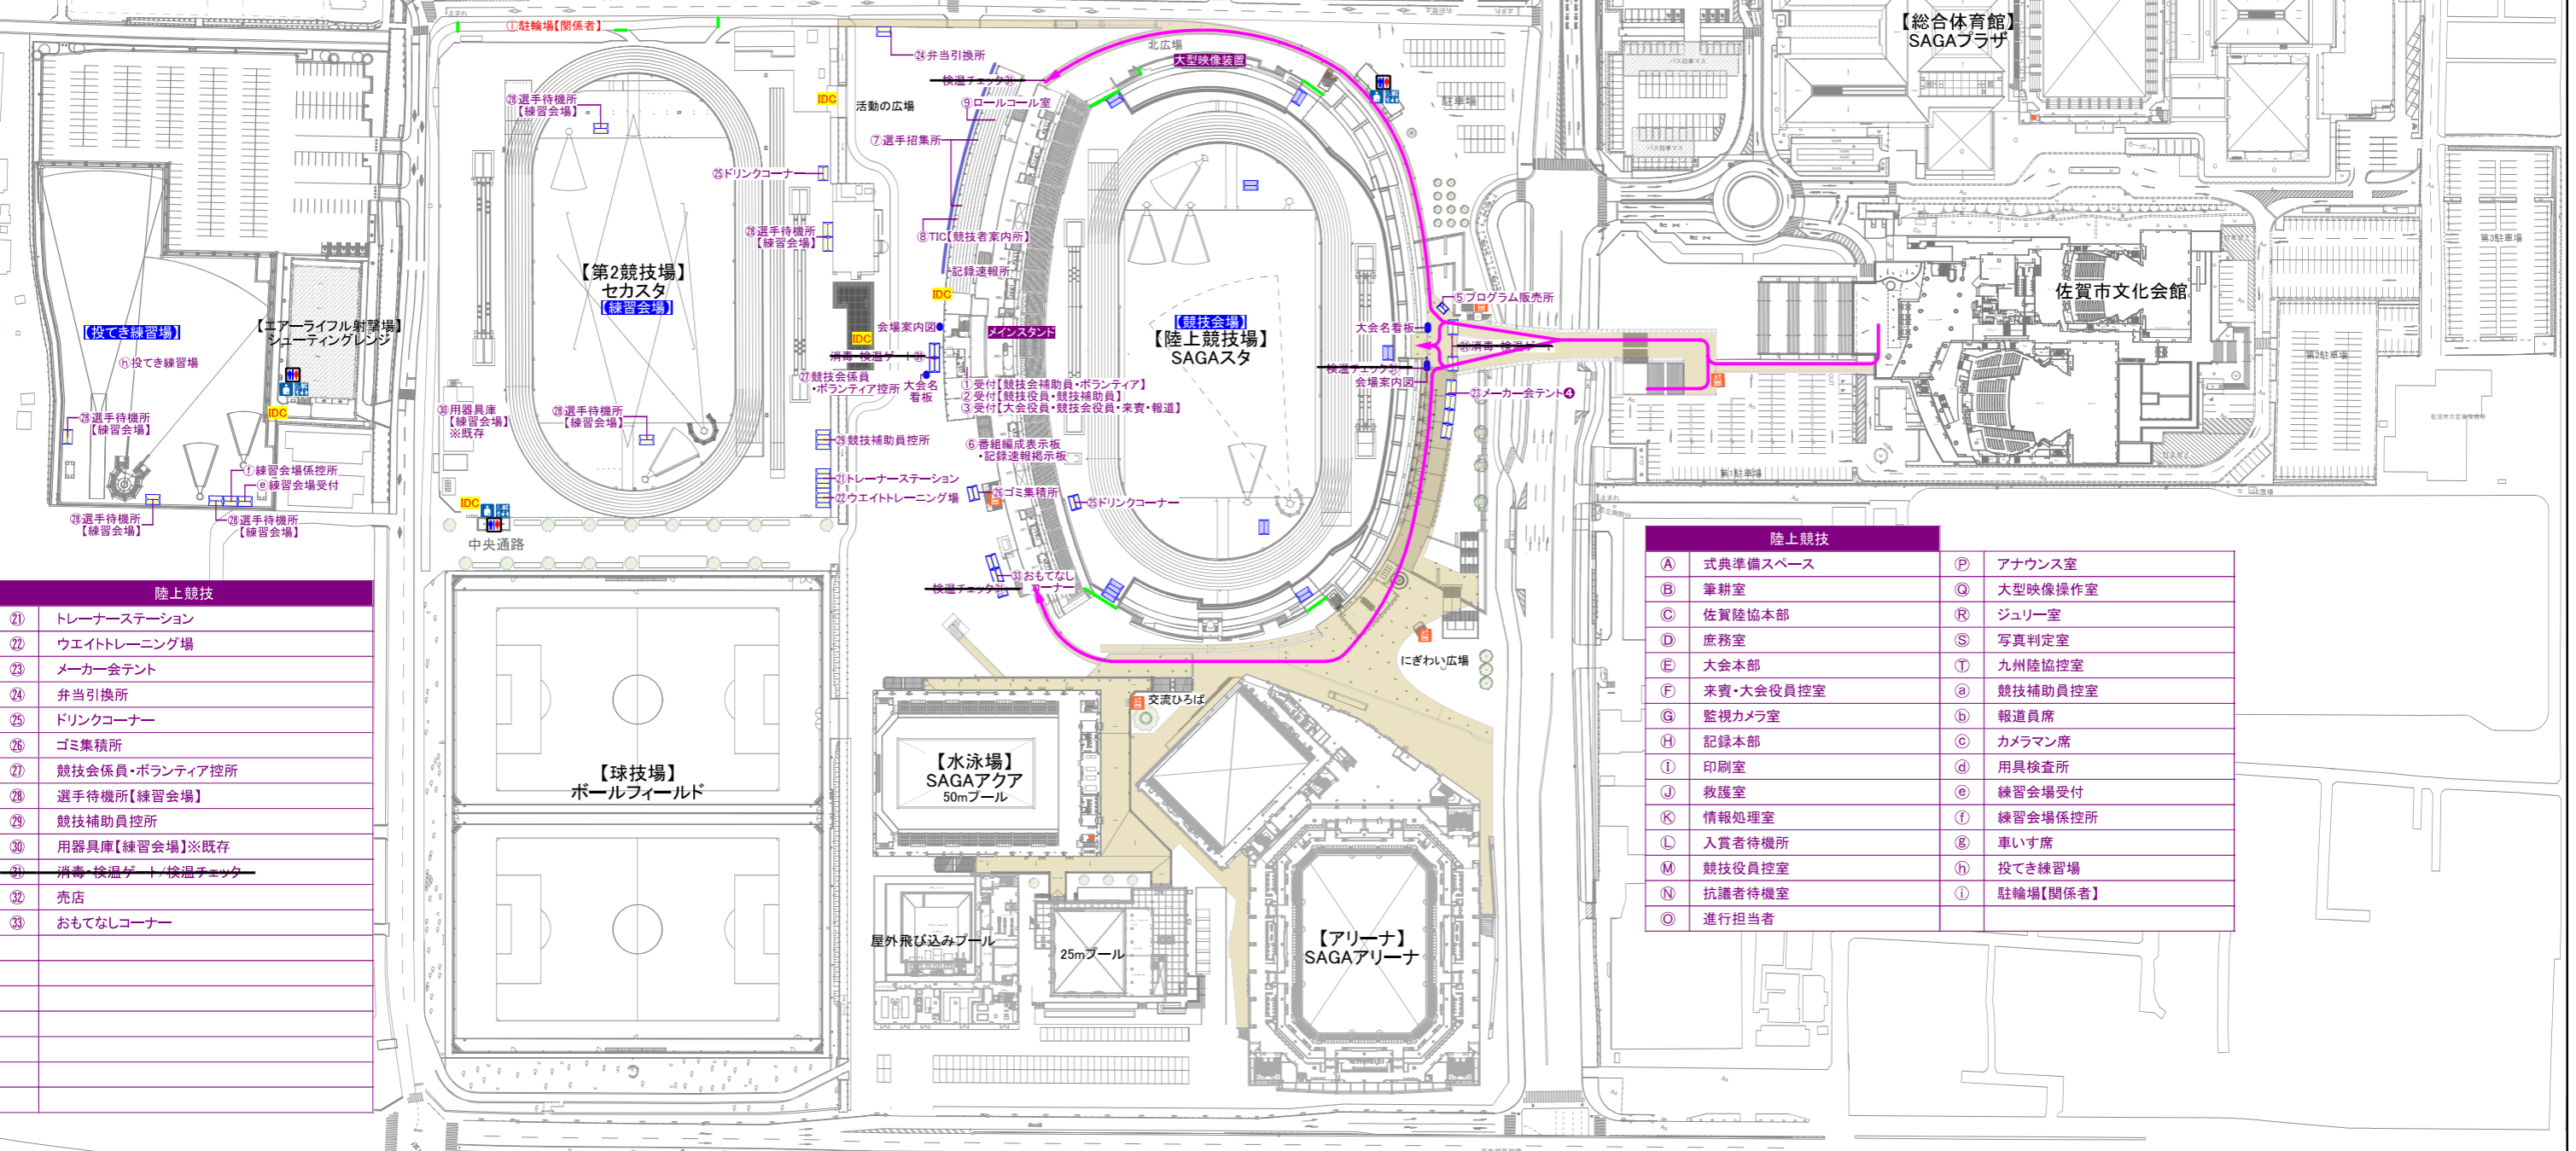




陸上競技	
① トレーナーズステーション	⑪ 選手待機所【練習会場】
② ウェイトトレーニング場	⑫ 選手待機所【練習会場】
③ メーカー会テント	⑬ 選手待機所【練習会場】
④ 弁当引換所	⑭ 選手待機所【練習会場】
⑤ ドリンクコーナー	⑮ 選手待機所【練習会場】
⑥ ゴミ集積所	⑯ 選手待機所【練習会場】
⑦ 競技会係員・ボランティア控所	⑰ ミックスゾーン
⑧ 選手待機所【練習会場】	⑱ インタビュールーム
⑨ 競技補助員控所	⑲ 報道員・カメラマン控室
⑩ 用器具庫【練習会場】※既存	⑳ 雨天練習場
⑪ 消毒・検温ゲート/検温チェッカー	
⑫ 売店	
⑬ おもてなしコーナー	

陸上競技	
A 式典準備スペース	P アナウンス室
B 筆耕室	Q 大型映像操作室
C 佐賀陸協本部	R ジュリー室
D 庶務室	S 写真判定室
E 大会本部	T 九州陸協控室
F 来賓・大会役員控室	a 競技補助員控室
G 監視カメラ室	b 報道員席
H 記録本部	c カメラマン席
I 印刷室	d 用具検査所
J 救護室	e 練習会場受付
K 情報処理室	f 練習会場係控所
L 入賞者待機所	g 車いす席
M 競技役員控室	h 投てき練習場
N 抗議者待機室	i 駐輪場【関係者】
O 進行担当者	


工事名称	SAGA2024 佐賀市開催競技	図面番号	04-02	
会場名称	陸上競技(リハーサル大会)	縮尺	1/2400	検印 担当 製図
図面名称	全体配置図【Lv2】	発行	2023.03.07	

陸上競技	
(A)	式典準備スペース
(B)	筆精室
(C)	佐賀陸協本部
(D)	庶務室
(E)	大会本部
(F)	来賓・大会役員控室
(G)	監視カメラ室
(H)	記録本部
(I)	印刷室
(J)	救護室
(K)	情報処理室
(L)	入賞者待機所
(M)	競技役員控室
(N)	抗議者待機室
(O)	進行担当者
(P)	アナウンス室
(Q)	大型映像操作室
(R)	ジュリー室
(S)	写真判定室
(T)	九州陸協控室
(a)	競技補助員控室
(b)	報道員席
(c)	カメラマン席
(d)	用具検査所
(e)	練習会場受付
(f)	練習会場係控所
(g)	車いす席
(h)	投てき練習場

陸上競技	
①	受付【競技会補助員・ボランティア】
②	受付【競技役員・競技補助員】
③	受付【大会役員・競技会役員・来賓・報道】
④	佐賀実施本部
⑤	プログラム販売所
⑥	番組編成表示板・記録速報掲示板
⑦	選手招集所
⑧	TIC【競技者案内所】
⑨	ロールコール室
⑩	選手待機所【リレー・100m・110mH・100mH】
⑪	選手待機所【リレー・400m・800m・400mH・10kmW】
⑫	選手待機所【リレー・1500m】
⑬	選手待機所【リレー・3000m・5000m・5000mW】
⑭	選手待機所【走高跳・棒高跳】
⑮	選手待機所【円盤投・やり投・ハンマー投・砲丸投】
⑯	選手待機所【走幅跳・三段跳・棒高跳】
⑰	ミックスゾーン
⑱	インタビュールーム
⑲	報道員・カメラマン控室
⑳	雨天練習場
㉑	トレーナーズステーション
㉒	ウエイトトレーニング場
㉓	メーカー会テント
㉔	弁当引換所
㉕	ドリンクコーナー
㉖	ゴミ集積所
㉗	競技会係員・ボランティア控所
㉘	選手待機所【練習会場】
㉙	競技補助員控所
㉚	用具倉庫【練習会場】※既存
㉛	消毒・検温ゲート・検温チェック
㉜	売店

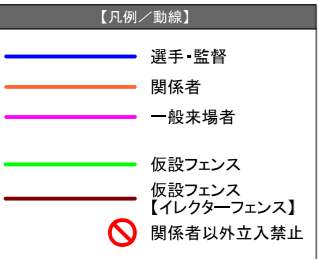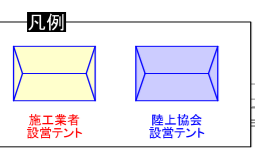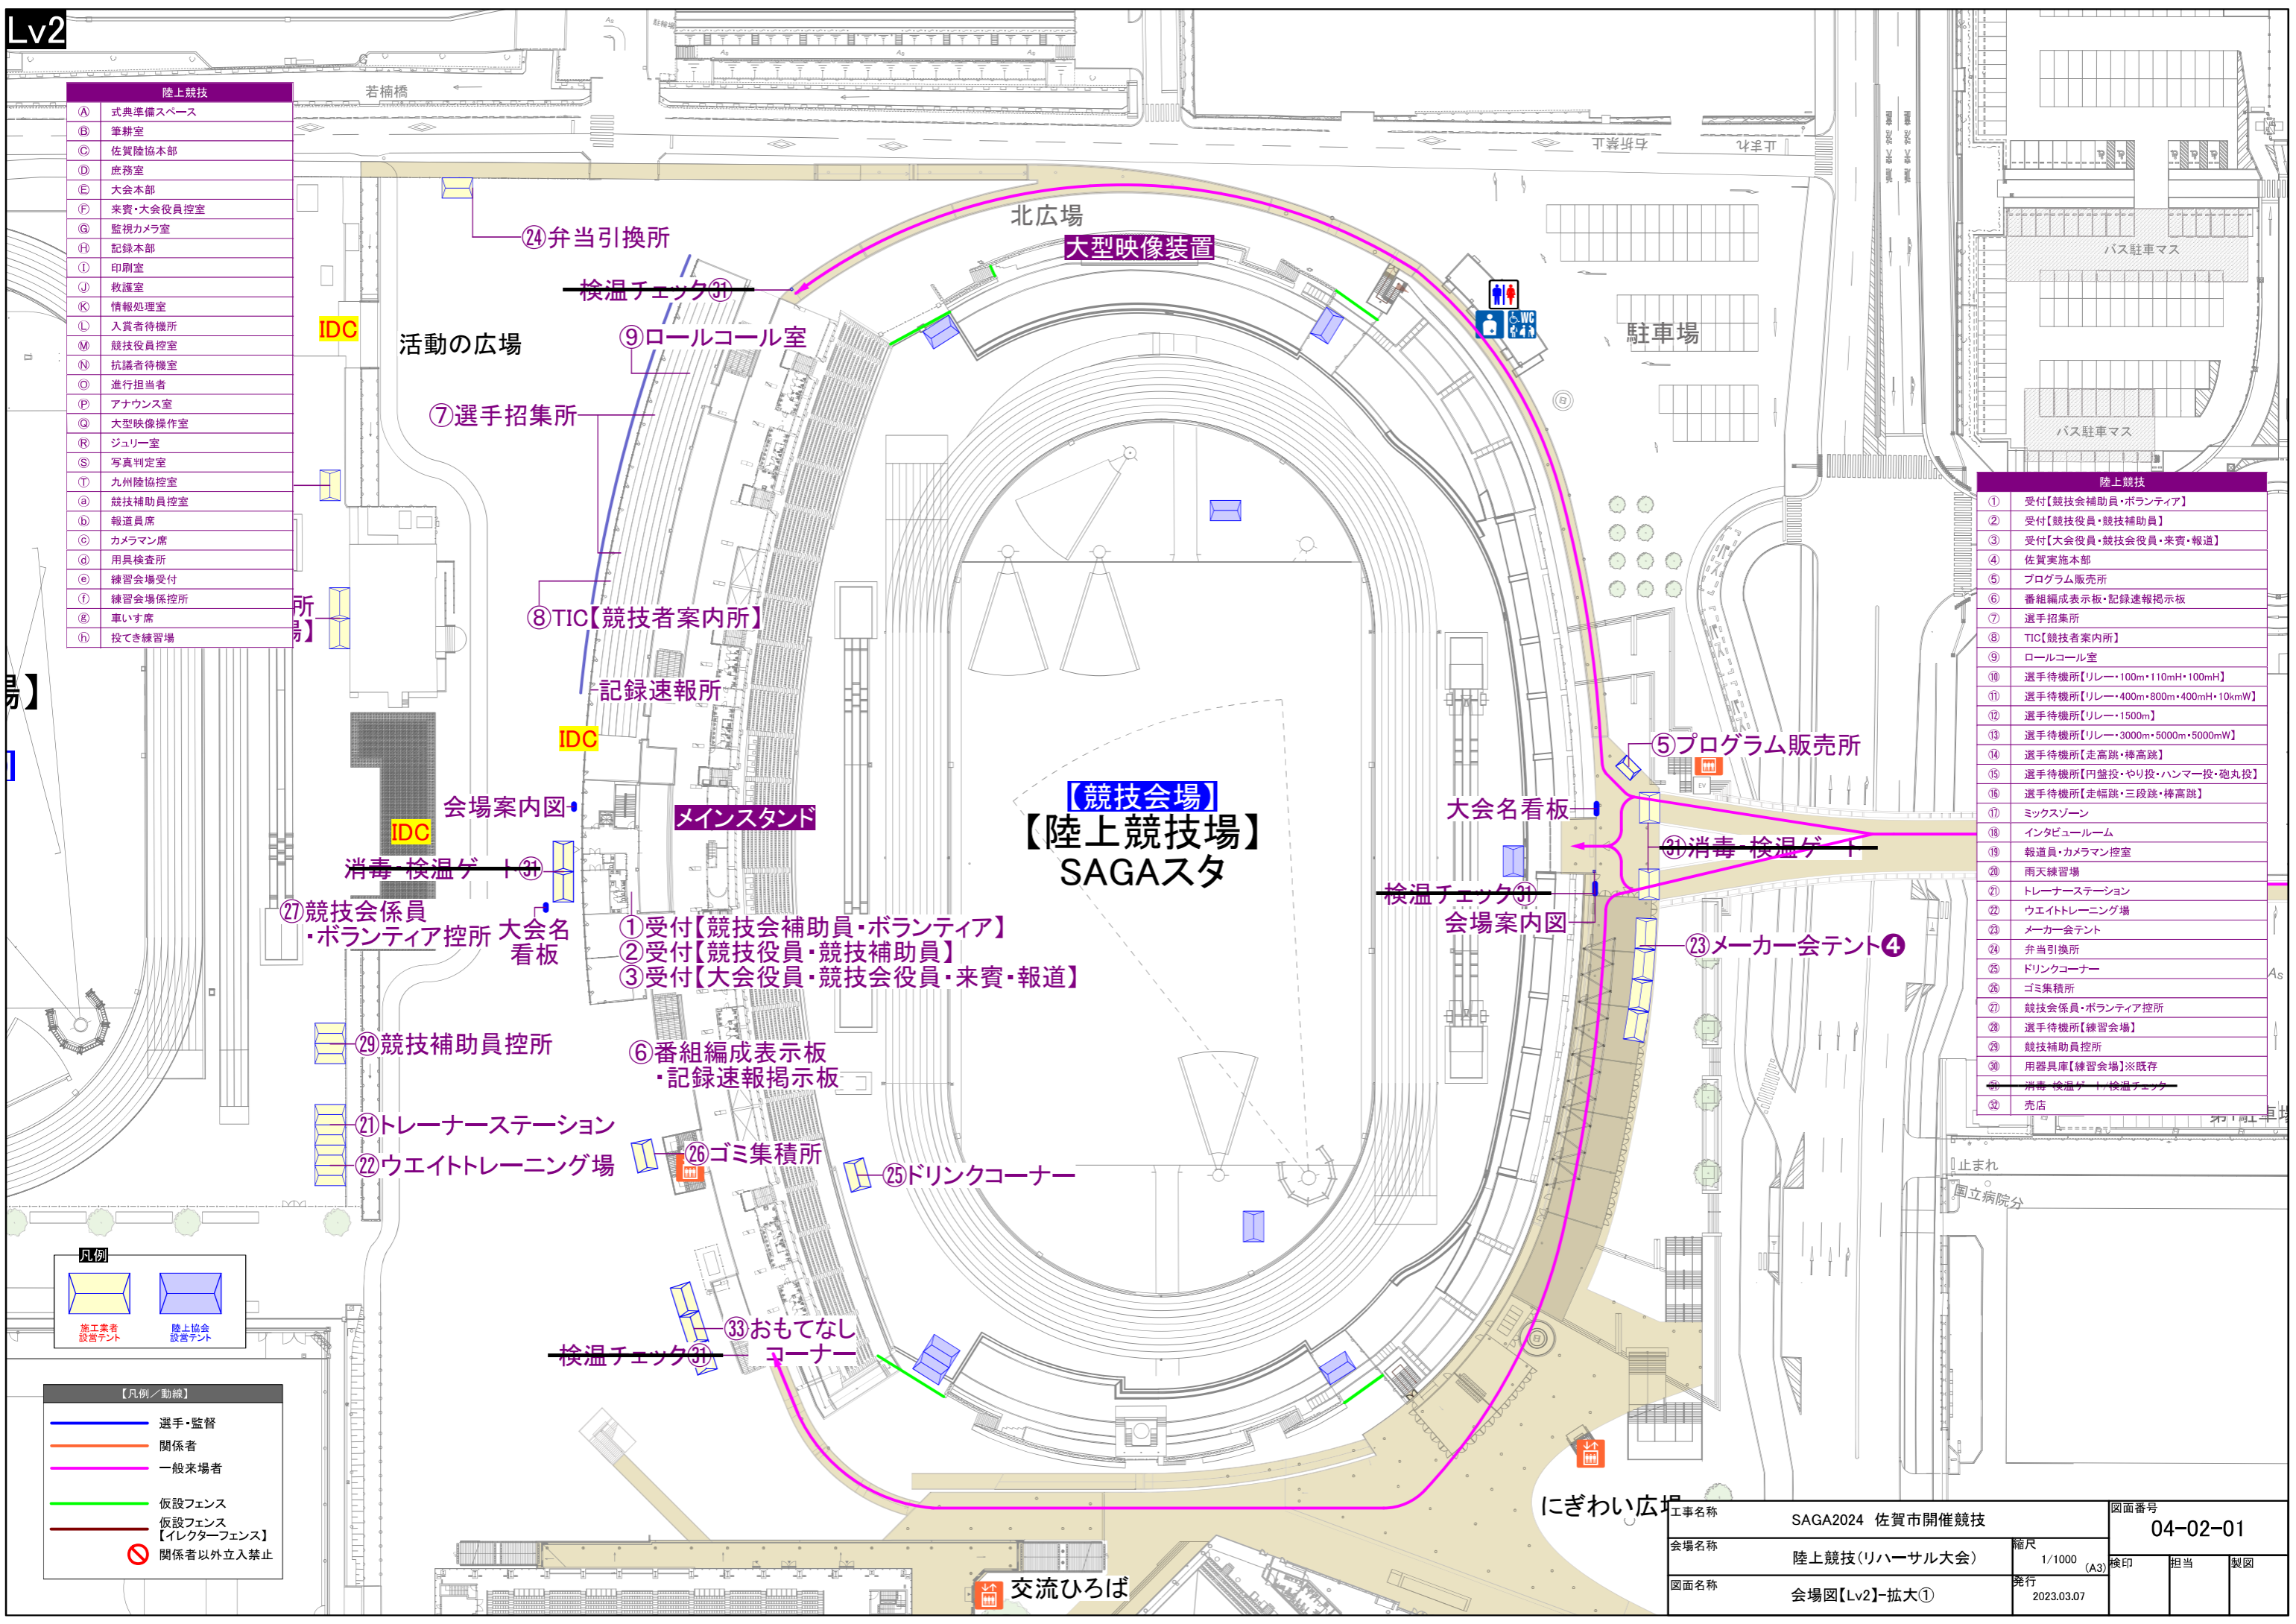

工事名称	SAGA2024 佐賀市開催競技		図面番号	04-02-01	
会場名称	陸上競技(リハーサル大会)	縮尺	1/1000	換印	担当
図面名称	会場図【Lv2】-拡大①	発行	2023.03.07	製図	

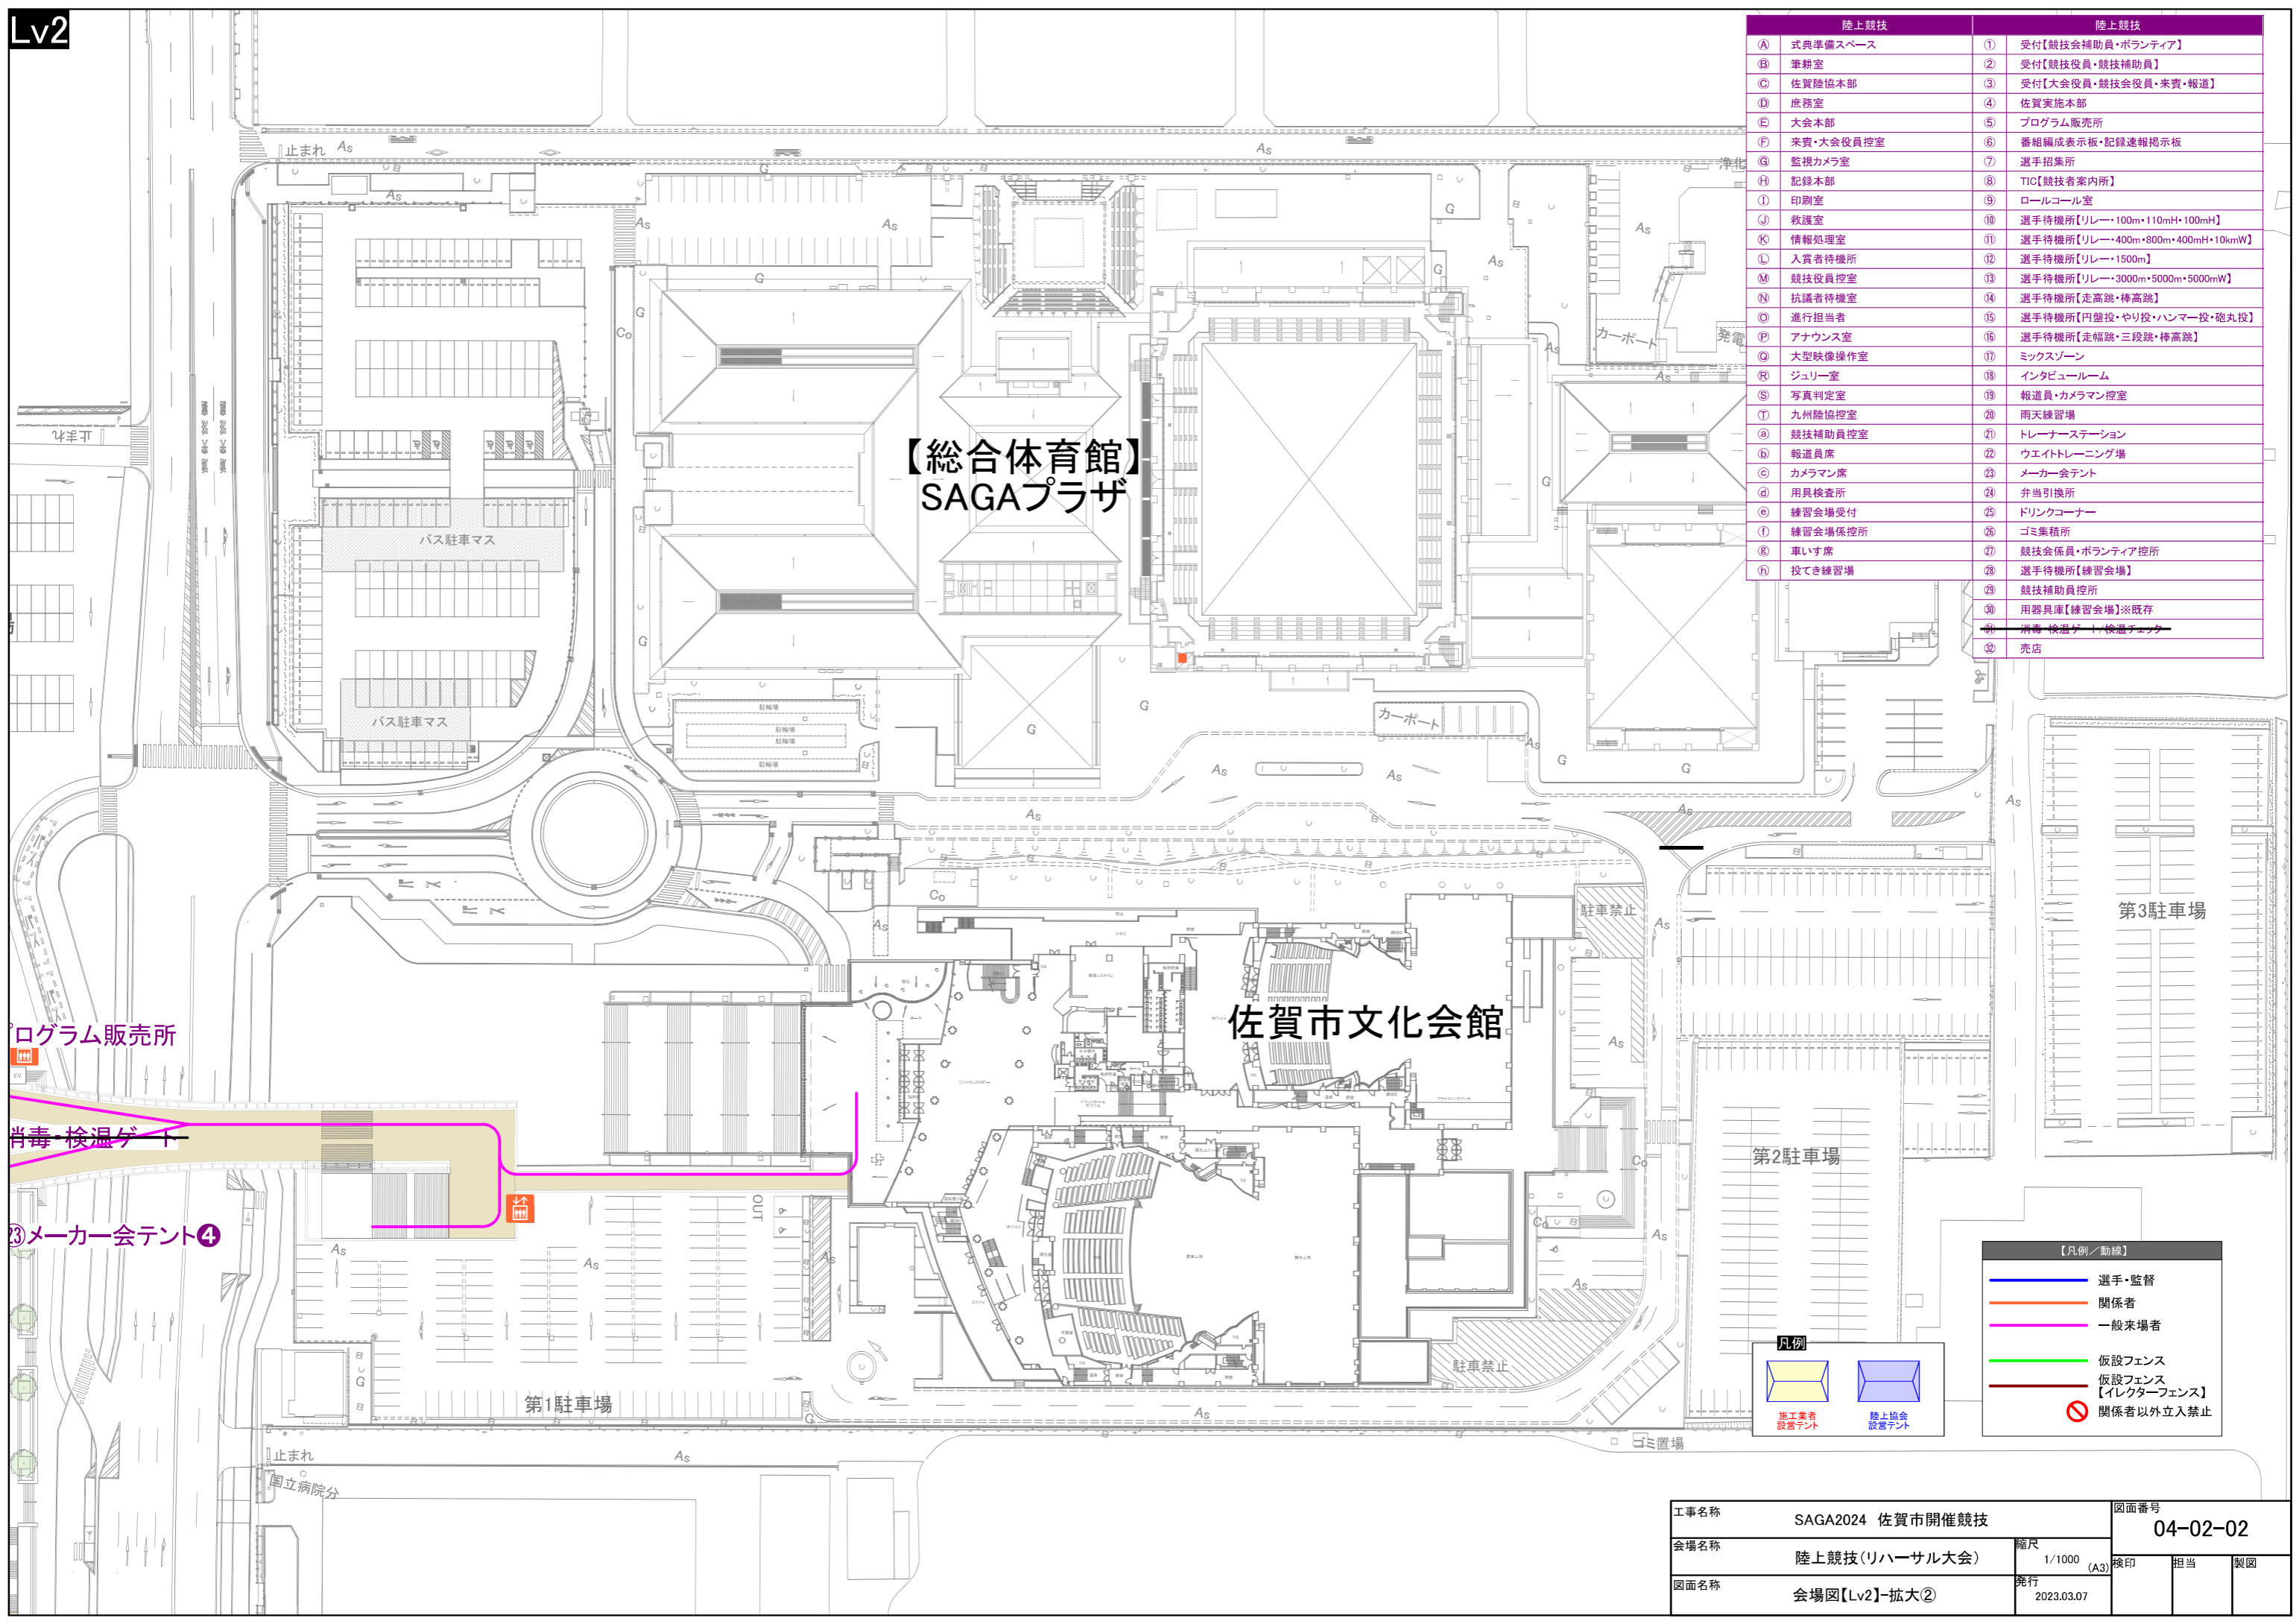

【総合体育館】
SAGAプラザ

佐賀市文化会館

陸上競技		陸上競技	
(A)	式典準備スペース	(1)	受付【競技会補助員・ボランティア】
(B)	筆耕室	(2)	受付【競技役員・競技補助員】
(C)	佐賀陸協本部	(3)	受付【大会役員・競技会役員・来賓・報道】
(D)	庶務室	(4)	佐賀実施本部
(E)	大会本部	(5)	プログラム販売所
(F)	来賓・大会役員控室	(6)	番組編成表示板・記録速報掲示板
(G)	監視カメラ室	(7)	選手招集所
(H)	記録本部	(8)	TIC【競技者案内所】
(I)	印刷室	(9)	ローロコール室
(J)	救護室	(10)	選手待機所【リレー・100m・110mH・100mH】
(K)	情報処理室	(11)	選手待機所【リレー・400m・800m・400mH・10kmW】
(L)	入賞者待機所	(12)	選手待機所【リレー・1500m】
(M)	競技役員控室	(13)	選手待機所【リレー・3000m・5000m・5000mW】
(N)	抗議者待機室	(14)	選手待機所【走高跳・棒高跳】
(O)	進行担当者	(15)	選手待機所【円盤投・やり投・ハンマー投・砲丸投】
(P)	アナウンス室	(16)	選手待機所【走幅跳・三段跳・棒高跳】
(Q)	大型映像操作室	(17)	ミックスゾーン
(R)	ジュリー室	(18)	インタビュールーム
(S)	写真判定室	(19)	報道員・カメラマン控室
(T)	九州陸協控室	(20)	雨天練習場
(a)	競技補助員控室	(21)	トレーナーステーション
(b)	報道員席	(22)	ウエイトトレーニング場
(c)	カメラマン席	(23)	メーカー会テント
(d)	用具検査所	(24)	弁当引換所
(e)	練習会場受付	(25)	ドリンクコーナー
(f)	練習会場係控所	(26)	ゴミ集積所
(g)	車いす席	(27)	競技会係員・ボランティア控所
(h)	投てき練習場	(28)	選手待機所【練習会場】
		(29)	競技補助員控所
		(30)	用具庫【練習会場】※既存
		(31)	消毒 検温ゲート 検温チェンク
		(32)	売店

プログラム販売所

消毒 検温ゲート

③メーカー会テント④

止まれ
国立病院分

【凡例/動線】

- 選手・監督
- 関係者
- 一般来場者
- 仮設フェンス
- 仮設フェンス【イレクターフェンス】
- 関係者以外立入禁止

【凡例】

- 施工業者 設置テント
- 陸上協会 設置テント

工事名称	SAGA2024 佐賀市開催競技		図面番号	04-02-02		
会場名称	陸上競技(リハーサル大会)	縮尺	1/1000 (A3)	検印	担当	製図
図面名称	会場図【Lv2】-拡大②		発行	2023.03.07		



陸上競技			
① 受付【競技会補助員・ボランティア】	⑪ 選手待機所【リレー・400m・800m・400mH・10kmW】	⑲ トレーナーズステーション	⑳ 消毒・検温ゲート・検温チェック
② 受付【競技役員・競技補助員】	⑫ 選手待機所【リレー・1500m】	⑳ ウェイトトレーニング場	㉑ 売店
③ 受付【大会役員・競技会役員・来賓・報道】	⑬ 選手待機所【リレー・3000m・5000m・5000mW】	㉒ メーカー会テント	㉓ おもてなしコーナー
④ 佐賀実務本部	⑭ 選手待機所【走高跳・棒高跳】	㉔ 弁当引換所	
⑤ プログラム販売所	⑮ 選手待機所【円盤投・やり投・ハンマー投・砲丸投】	㉕ ドリンクコーナー	
⑥ 番組編成表示板・記録速報掲示板	⑯ 選手待機所【走幅跳・三段跳・棒高跳】	㉖ ゴミ集積所	
⑦ 選手招集所	⑰ ミックスゾーン	㉗ 競技会係員・ボランティア控所	
⑧ TIC【競技者案内所】	⑱ インタビュールーム	㉘ 選手待機所【練習会場】	
⑨ ロールコール室	⑲ 報道員・カメラマン控室	㉙ 競技補助員控所	
⑩ 選手待機所【リレー・100m・110mH・100mH】	⑳ 雨天練習場	㉚ 用器具庫【練習会場】※既存	

①駐輪場【関係者】

⑳選手待機所【練習会場】

【第2競技場】セカスタ【練習会場】

㉕ドリンクコーナー

㉘選手待機所【練習会場】

㉚用器具庫【練習会場】※既存

㉘選手待機所【練習会場】

中央通路

若楠橋

止まれ

活動の広場

⑦選手招集所

⑧TIC

記録速報所

会場案内図

消毒・検温ゲート

㉗競技会係員・ボランティア控所

①受付【競技会補助員・ボランティア】
②受付【競技役員・競技補助員】
③受付【大会役員・競技会役員】

㉙競技補助員控所

⑥番組編成表示板・記録速報掲示板

㉑トレーナーズステーション

㉒ウェイトトレーニング場

㉖ゴミ集積所

【凡例/動線】

選手・監督	仮設フェンス
関係者	仮設フェンス【イレクターフェンス】
一般来場者	関係者以外立入禁止

凡例

施工業者設置テント	陸上協会設置テント
-----------	-----------

検温

工事名称	SAGA2024 佐賀市開催競技	図面番号	04-02-03
会場名称	陸上競技(リハーサル大会)	縮尺	1/1000 (A3) 検印 担当 製図
図面名称	会場図【Lv2】-拡大③	発行	2023.03.07


【凡例/動線】

- 選手・監督
- 関係者
- 一般来場者
- 仮設フェンス
- 仮設フェンス【イレクターフェンス】
- 関係者以外立入禁止

【凡例】

- 施工業者 設置テント
- 陸上協会 設置テント

ルド

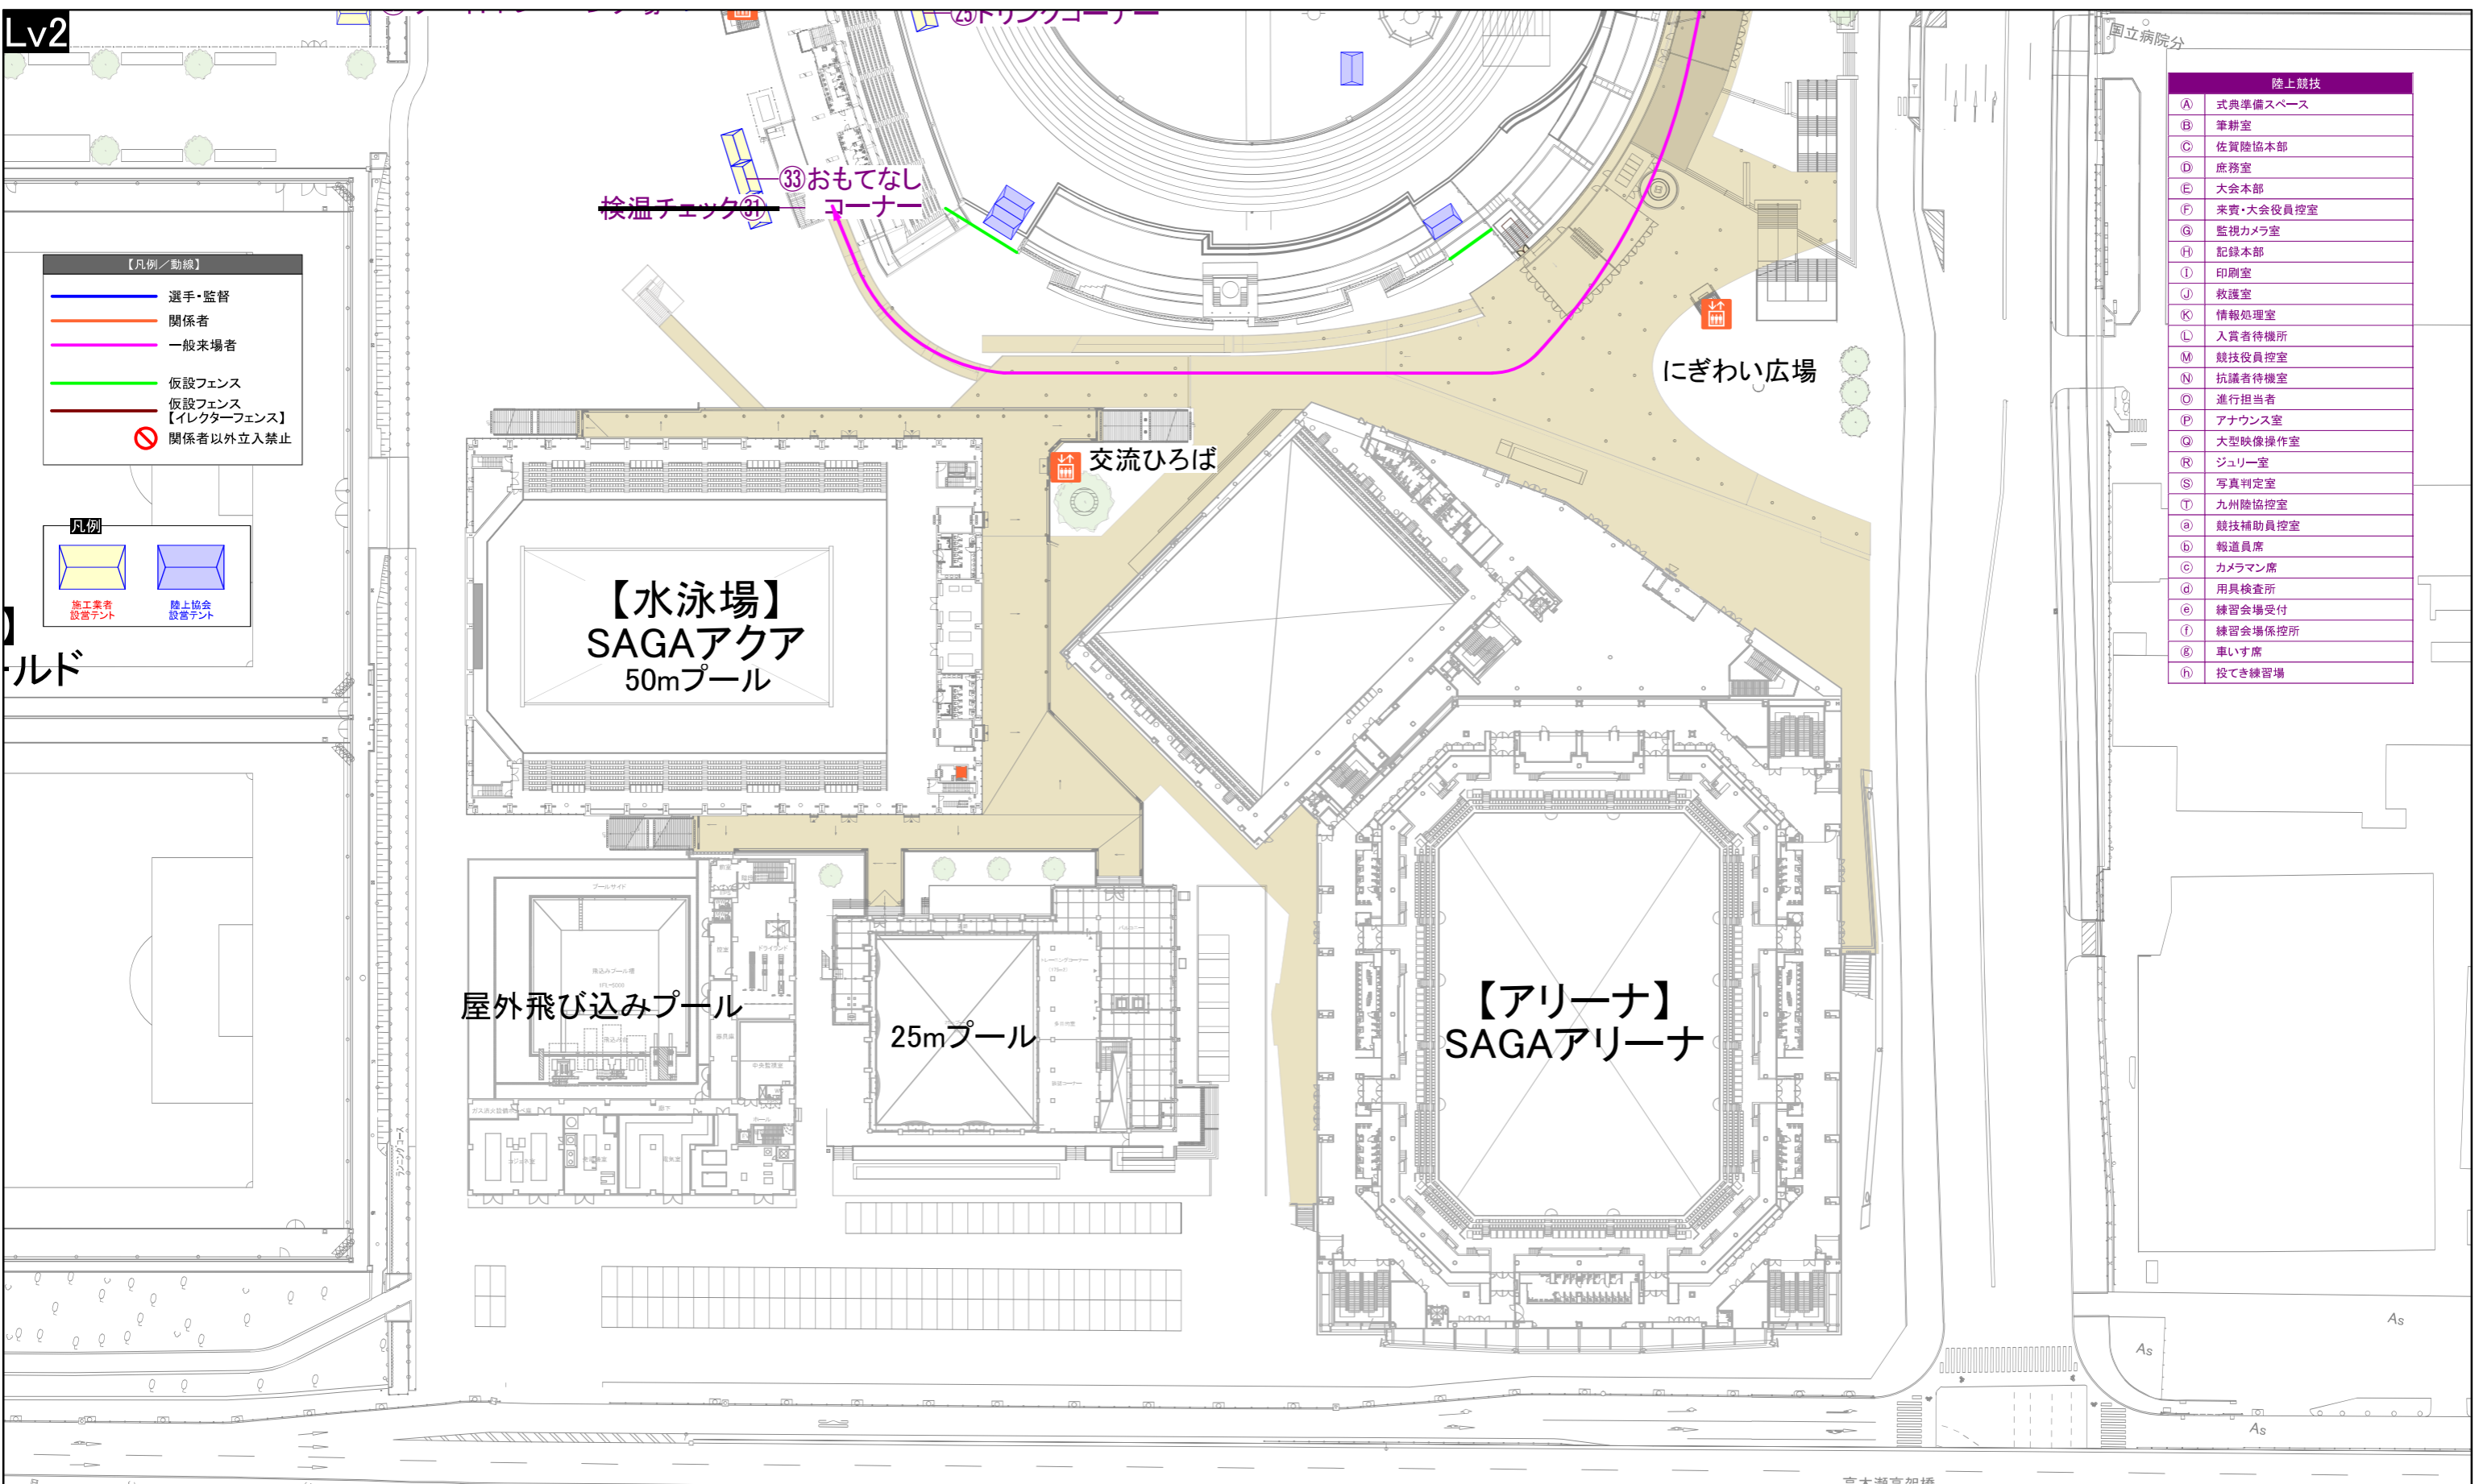

陸上競技	
A	式典準備スペース
B	筆耕室
C	佐賀陸協本部
D	庶務室
E	大会本部
F	来賓・大会役員控室
G	監視カメラ室
H	記録本部
I	印刷室
J	救護室
K	情報処理室
L	入賞者待機所
M	競技役員控室
N	抗議者待機室
O	進行担当者
P	アナウンス室
Q	大型映像操作室
R	ジュリー室
S	写真判定室
T	九州陸協控室
a	競技補助員控室
b	報道員席
c	カメラマン席
d	用具検査所
e	練習会場受付
f	練習会場係控所
g	車いす席
h	投てき練習場

【水泳場】
SAGAアクア
50mプール

屋外飛び込みプール

25mプール

【アリーナ】
SAGAアリーナ



交流ひろば

にぎわい広場

高木瀬高架橋

陸上競技			
① 受付【競技会補助員・ボランティア】	⑪ 選手待機所【リレー・400m・800m・400mH・10kmW】	⑲ トレーナーズステーション	⑳ 消毒・検温ゲート/検温チェック
② 受付【競技役員・競技補助員】	⑫ 選手待機所【リレー・1500m】	⑳ ウェイトトレーニング場	㉑ 売店
③ 受付【大会役員・競技会役員・来賓・報道】	⑬ 選手待機所【リレー・3000m・5000m・5000mW】	㉒ メーカー会場	㉓ おもてなしコーナー
④ 佐賀実施本部	⑭ 選手待機所【走高跳・棒高跳】	㉓ 弁当引換所	
⑤ プログラム販売所	⑮ 選手待機所【円盤投・やり投・ハンマー投・砲丸投】	㉔ ドリンクコーナー	
⑥ 番組編成表示板・記録速報掲示板	⑯ 選手待機所【走幅跳・三段跳・棒高跳】	㉕ ゴミ集積所	
⑦ 選手招集所	⑰ ミックスゾーン	㉖ 競技会係員・ボランティア控所	
⑧ TIC【競技者案内所】	⑱ インタビュールーム	㉗ 選手待機所【練習会場】	
⑨ ロールコール室	⑲ 報道員・カメラマン控室	㉘ 競技補助員控所	
⑩ 選手待機所【リレー・100m・110mH・100mH】	⑳ 雨天練習場	㉙ 用器具庫【練習会場】※既存	

工事名称	SAGA2024 佐賀市開催競技	縮尺	1/1000 (A3)	図面番号	04-02-04
会場名称	陸上競技(リハーサル大会)	発行	2023.03.07	検印	担当
図面名称	会場図【Lv2】-拡大④	製図			

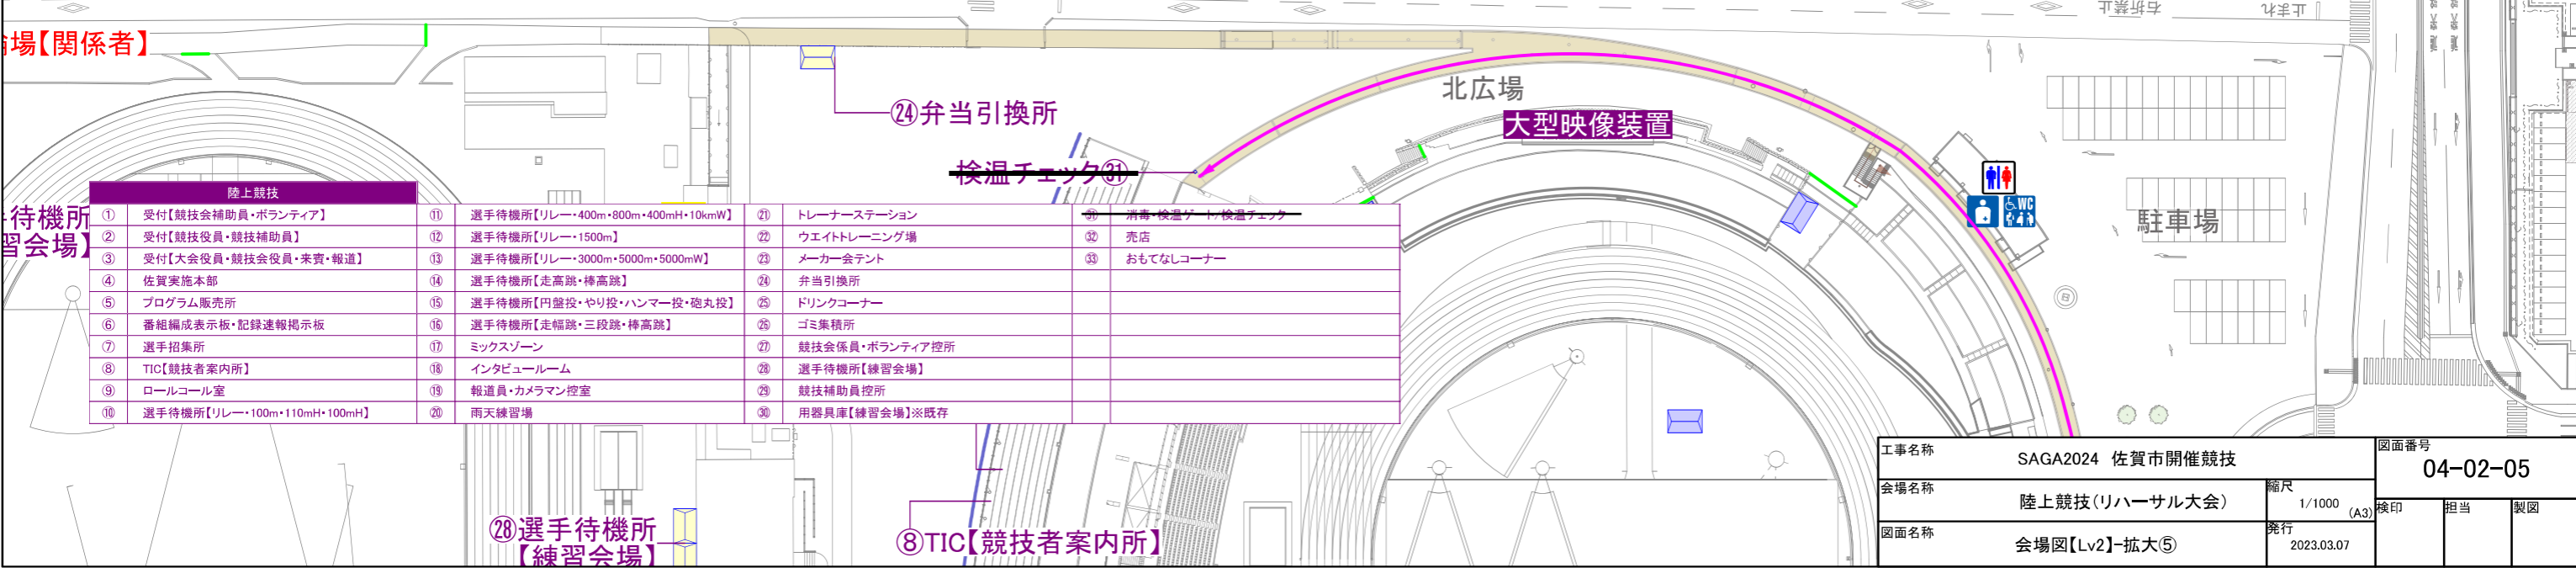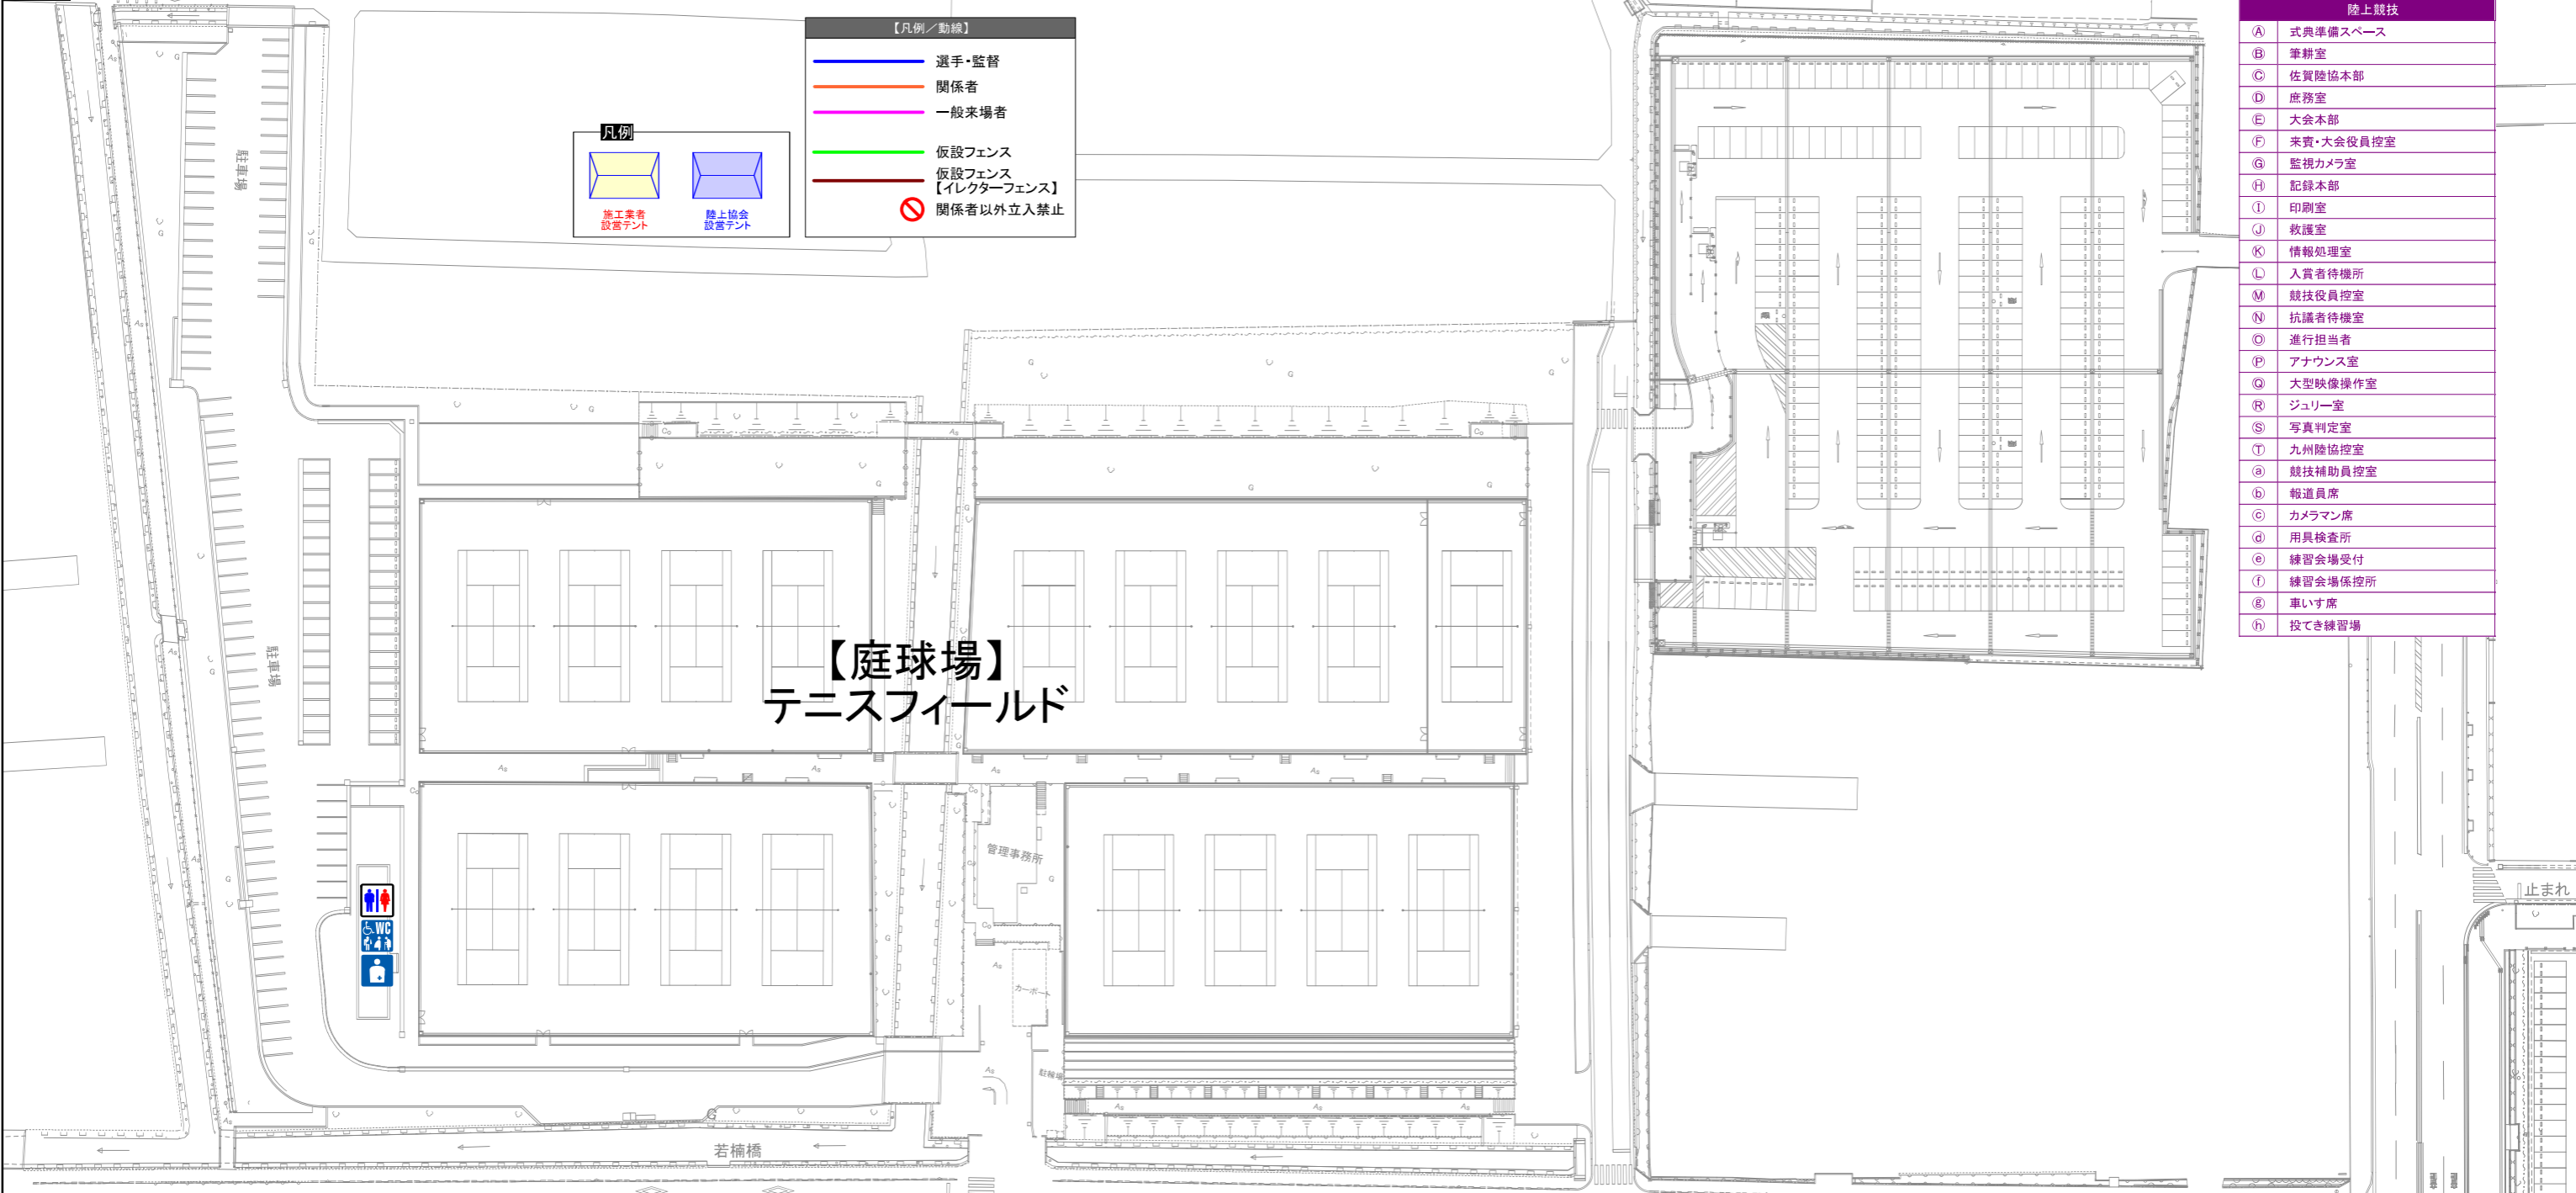

陸上競技	
(A)	式典準備スペース
(B)	筆習室
(C)	佐賀陸協本部
(D)	庶務室
(E)	大会本部
(F)	来賓・大会役員控室
(G)	監視カメラ室
(H)	記録本部
(I)	印刷室
(J)	救護室
(K)	情報処理室
(L)	入賞者待機所
(M)	競技役員控室
(N)	抗議者待機室
(O)	進行担当者
(P)	アナウンス室
(Q)	大型映像操作室
(R)	ジュリー室
(S)	写真判定室
(T)	九州陸協控室
(a)	競技補助員控室
(b)	報道員席
(c)	カメラマン席
(d)	用具検査所
(e)	練習会場受付
(f)	練習会場係控所
(g)	車いす席
(h)	投てき練習場

陸上競技			
①	受付【競技会補助員・ボランティア】	⑪	選手待機所【リレー・400m・800m・400mH・10kmW】
②	受付【競技役員・競技補助員】	⑫	選手待機所【リレー・1500m】
③	受付【大会役員・競技会役員・来賓・報道】	⑬	選手待機所【リレー・3000m・5000m・5000mW】
④	佐賀実施本部	⑭	選手待機所【走高跳・棒高跳】
⑤	プログラム販売所	⑮	選手待機所【円盤投・やり投・ハンマー投・砲丸投】
⑥	番組編成表示板・記録速報掲示板	⑯	選手待機所【走幅跳・三段跳・棒高跳】
⑦	選手招集所	⑰	ミックスゾーン
⑧	TIC【競技者案内所】	⑱	インタビュールーム
⑨	ロールコール室	⑲	報道員・カメラマン控室
⑩	選手待機所【リレー・100m・110mH・100mH】	⑳	雨天練習場
⑳	トレーナーステーション	㉑	消毒・検温ゲート・検温チェック
㉑	ウエイトトレーニング場	㉒	売店
㉒	メーカー会テント	㉓	おもてなしコーナー
㉓	弁当引換所		
㉔	ドリンクコーナー		
㉕	ゴミ集積所		
㉖	競技会係員・ボランティア控所		
㉗	選手待機所【練習会場】		
㉘	競技補助員控所		
㉙	用具庫【練習会場】※既存		

工事名称	SAGA2024 佐賀市開催競技	図面番号	04-02-05
会場名称	陸上競技(リハーサル大会)	縮尺	1/1000 (A3)
図面名称	会場図【Lv2】-拡大⑤	発行	2023.03.07
		検印	担当
			製図