


陸上競技	
① 受付【競技会補助員・ボランティア】	⑪ 選手待機所【リレー・400m・800m・400mH・10kmW】
② 受付【競技役員・競技補助員】	⑫ 選手待機所【リレー・1500m】
③ 受付【大会役員・競技役員・来賓・報道】	⑬ 選手待機所【リレー・3000m・5000m・5000mW】
④ 佐賀実施本部	⑭ 選手待機所【走高跳・棒高跳】
⑤ プログラム販売所	⑮ 選手待機所【円盤投・やり投・ハンマー投・砲丸投】
⑥ 番組編成表示板・記録速報掲示板	⑯ 選手待機所【走幅跳・三段跳・棒高跳】
⑦ 選手招集所	⑰ ミックスゾーン
⑧ TIC【競技者案内所】	⑱ インタビュールーム
⑨ ロールコール室	⑲ 報道員・カメラマン控室
⑩ 選手待機所【リレー・100m・110mH・100mH】	⑳ 雨天練習場

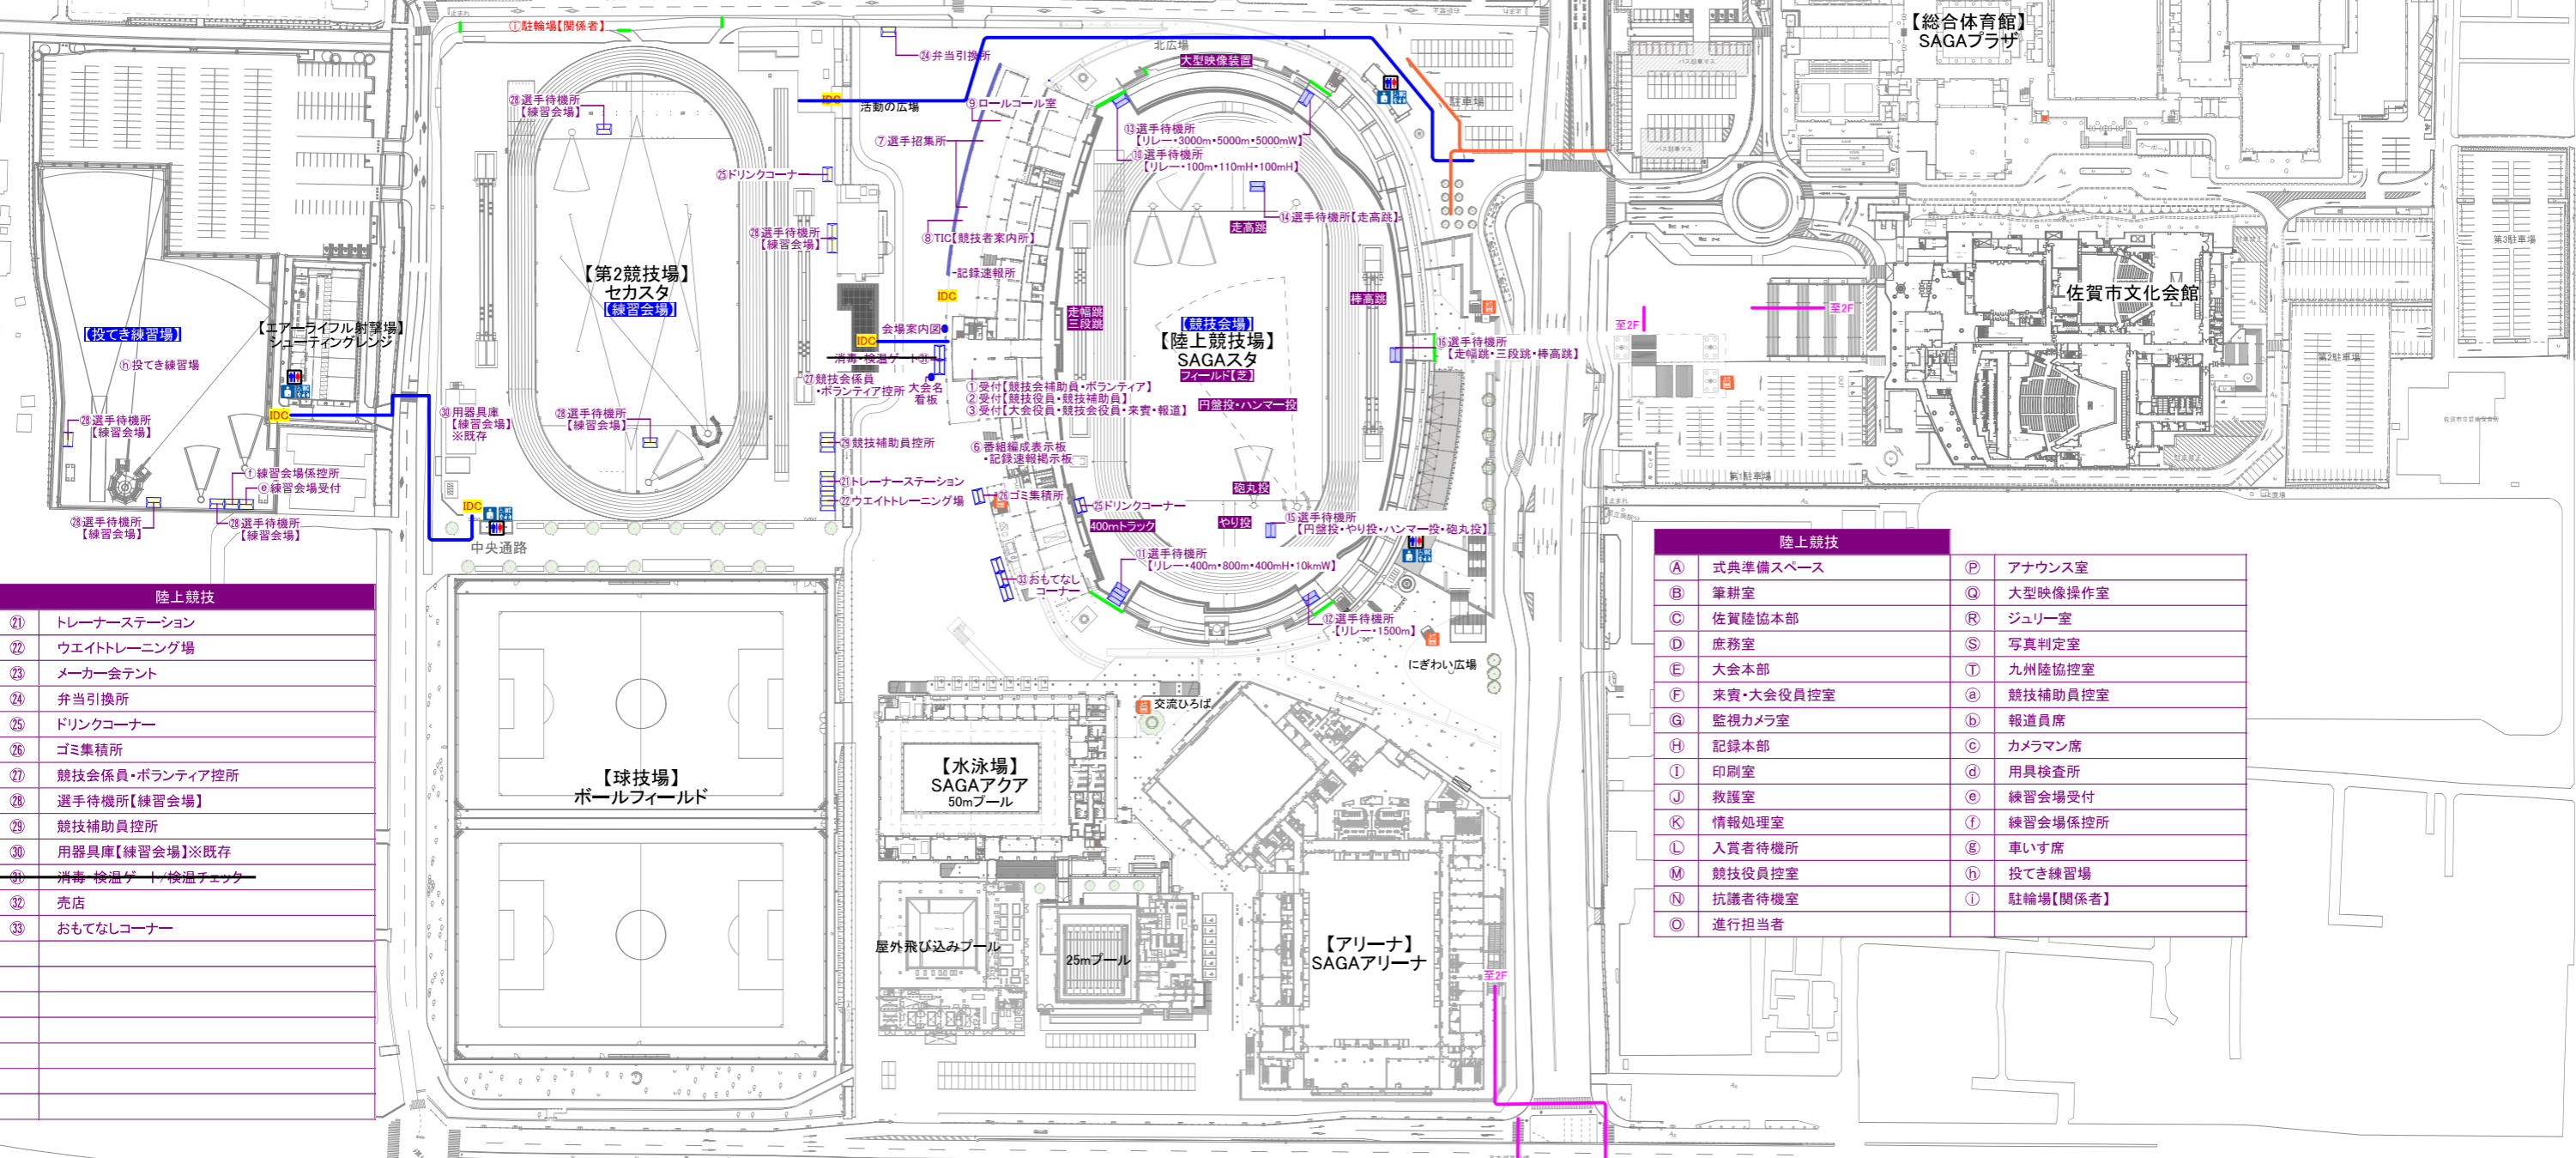


陸上競技	
① トレーナーズステーション	⑪ 選手待機所【練習会場】
② ウェイトトレーニング場	⑫ 選手待機所【練習会場】
③ メーカー会テント	⑬ 選手待機所【練習会場】
④ 弁当引換所	⑭ 選手待機所【練習会場】
⑤ ドリンクコーナー	⑮ 選手待機所【練習会場】
⑥ ゴミ集積所	⑯ 選手待機所【練習会場】
⑦ 競技会係員・ボランティア控所	⑰ 選手待機所【練習会場】
⑧ 選手待機所【練習会場】	⑱ 選手待機所【練習会場】
⑨ 競技補助員控所	⑲ 選手待機所【練習会場】
⑩ 用器具庫【練習会場】※既存	⑳ 選手待機所【練習会場】
⑪ 消毒・検温ゲート/検温チェッカー	
⑫ 売店	
⑬ おもてなしコーナー	



陸上競技	
A 式典準備スペース	P アナウンス室
B 筆耕室	Q 大型映像操作室
C 佐賀陸協本部	R ジュリー室
D 庶務室	S 写真判定室
E 大会本部	T 九州陸協控室
F 来賓・大会役員控室	a 競技補助員控室
G 監視カメラ室	b 報道員席
H 記録本部	c カメラマン席
I 印刷室	d 用具検査所
J 救護室	e 練習会場受付
K 情報処理室	f 練習会場係控所
L 入賞者待機所	g 車いす席
M 競技役員控室	h 投てき練習場
N 抗議者待機室	i 駐輪場【関係者】
O 進行担当者	

工事名称	SAGA2024 佐賀市開催競技	図面番号	04-01
会場名称	陸上競技(リハーサル大会)	縮尺	1/2400 (A3)
図面名称	全体配置図【Lv1】	発行	2023.03.07
		検印	担当
			製図


陸上競技	
A	式典準備スペース
B	筆耕室
C	佐賀陸協本部
D	庶務室
E	大会本部
F	来賓・大会役員控室
G	監視カメラ室
H	記録本部
I	印刷室
J	救護室
K	情報処理室
L	入賞者待機所
M	競技役員控室
N	抗議者待機室
O	進行担当者
P	アナウンス室
Q	大型映像操作室
R	ジュリー室
S	写真判定室
T	九州陸協控室
U	競技補助員控室
V	報道員席
W	カメラマン席
X	用具検査所
Y	練習会場受付
Z	練習会場係控所
aa	車いす席
ab	投てき練習場
ac	駐輪場【関係者】

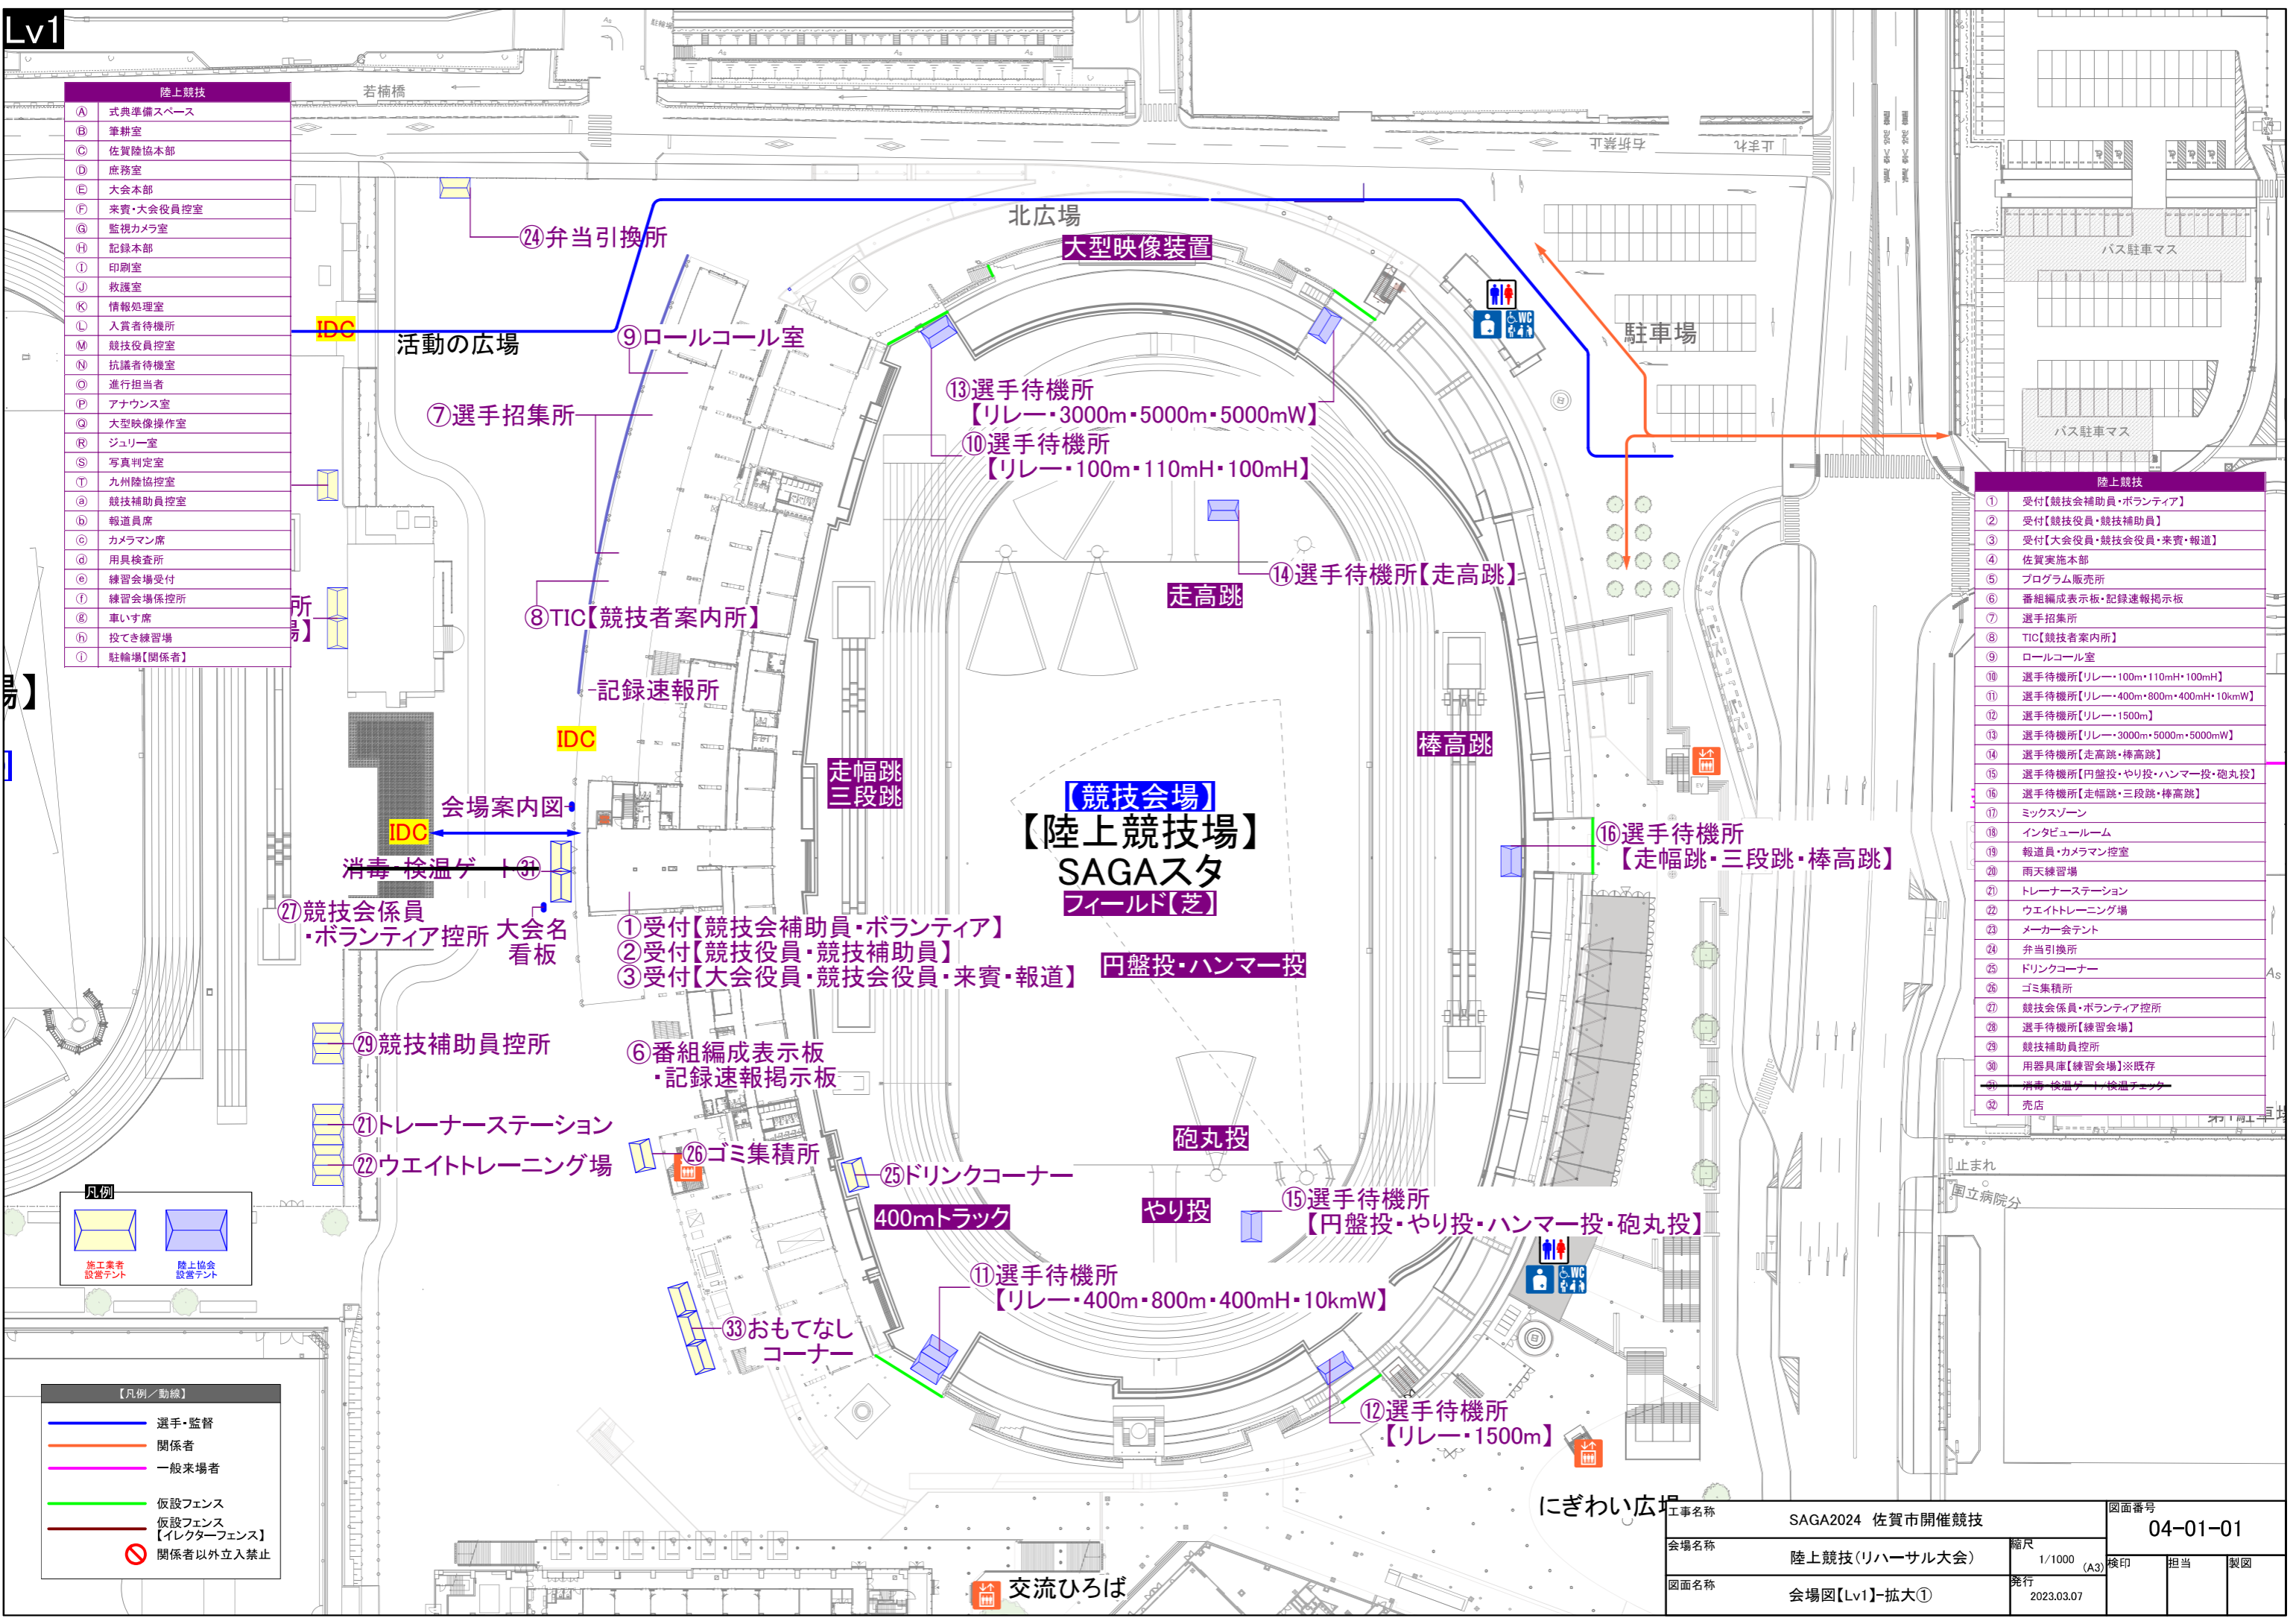

陸上競技	
①	受付【競技会補助員・ボランティア】
②	受付【競技役員・競技補助員】
③	受付【大会役員・競技会役員・来賓・報道】
④	佐賀実施本部
⑤	プログラム販売所
⑥	番組編成表示板・記録速報掲示板
⑦	選手招集所
⑧	TIC【競技者案内所】
⑨	ロールコール室
⑩	選手待機所【リレー・100m・110mH・100mH】
⑪	選手待機所【リレー・400m・800m・400mH・10kmW】
⑫	選手待機所【リレー・1500m】
⑬	選手待機所【リレー・3000m・5000m・5000mW】
⑭	選手待機所【走高跳・棒高跳】
⑮	選手待機所【円盤投・やり投・ハンマー投・砲丸投】
⑯	選手待機所【走幅跳・三段跳・棒高跳】
⑰	ミックスゾーン
⑱	インタビュールーム
⑲	報道員・カメラマン控室
⑳	雨天練習場
㉑	トレーナーズステーション
㉒	ウエイトトレーニング場
㉓	メーカー会テント
㉔	弁当引換所
㉕	ドリンクコーナー
㉖	ゴミ集積所
㉗	競技会係員・ボランティア控所
㉘	選手待機所【練習会場】
㉙	競技補助員控所
㉚	用具庫【練習会場】※既存
㉛	消毒 検温ゲート 検温テント
㉜	売店

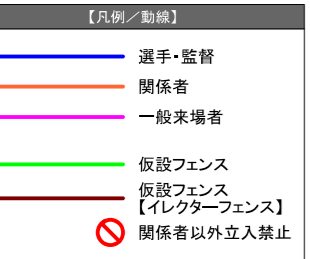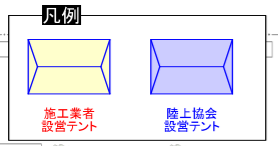

工事名称	SAGA2024 佐賀市開催競技		図面番号	04-01-01	
会場名称	陸上競技(リハーサル大会)	縮尺	1/1000 (A3)	検印	担当
図面名称	会場図【Lv1】-拡大①	発行	2023.03.07	製図	


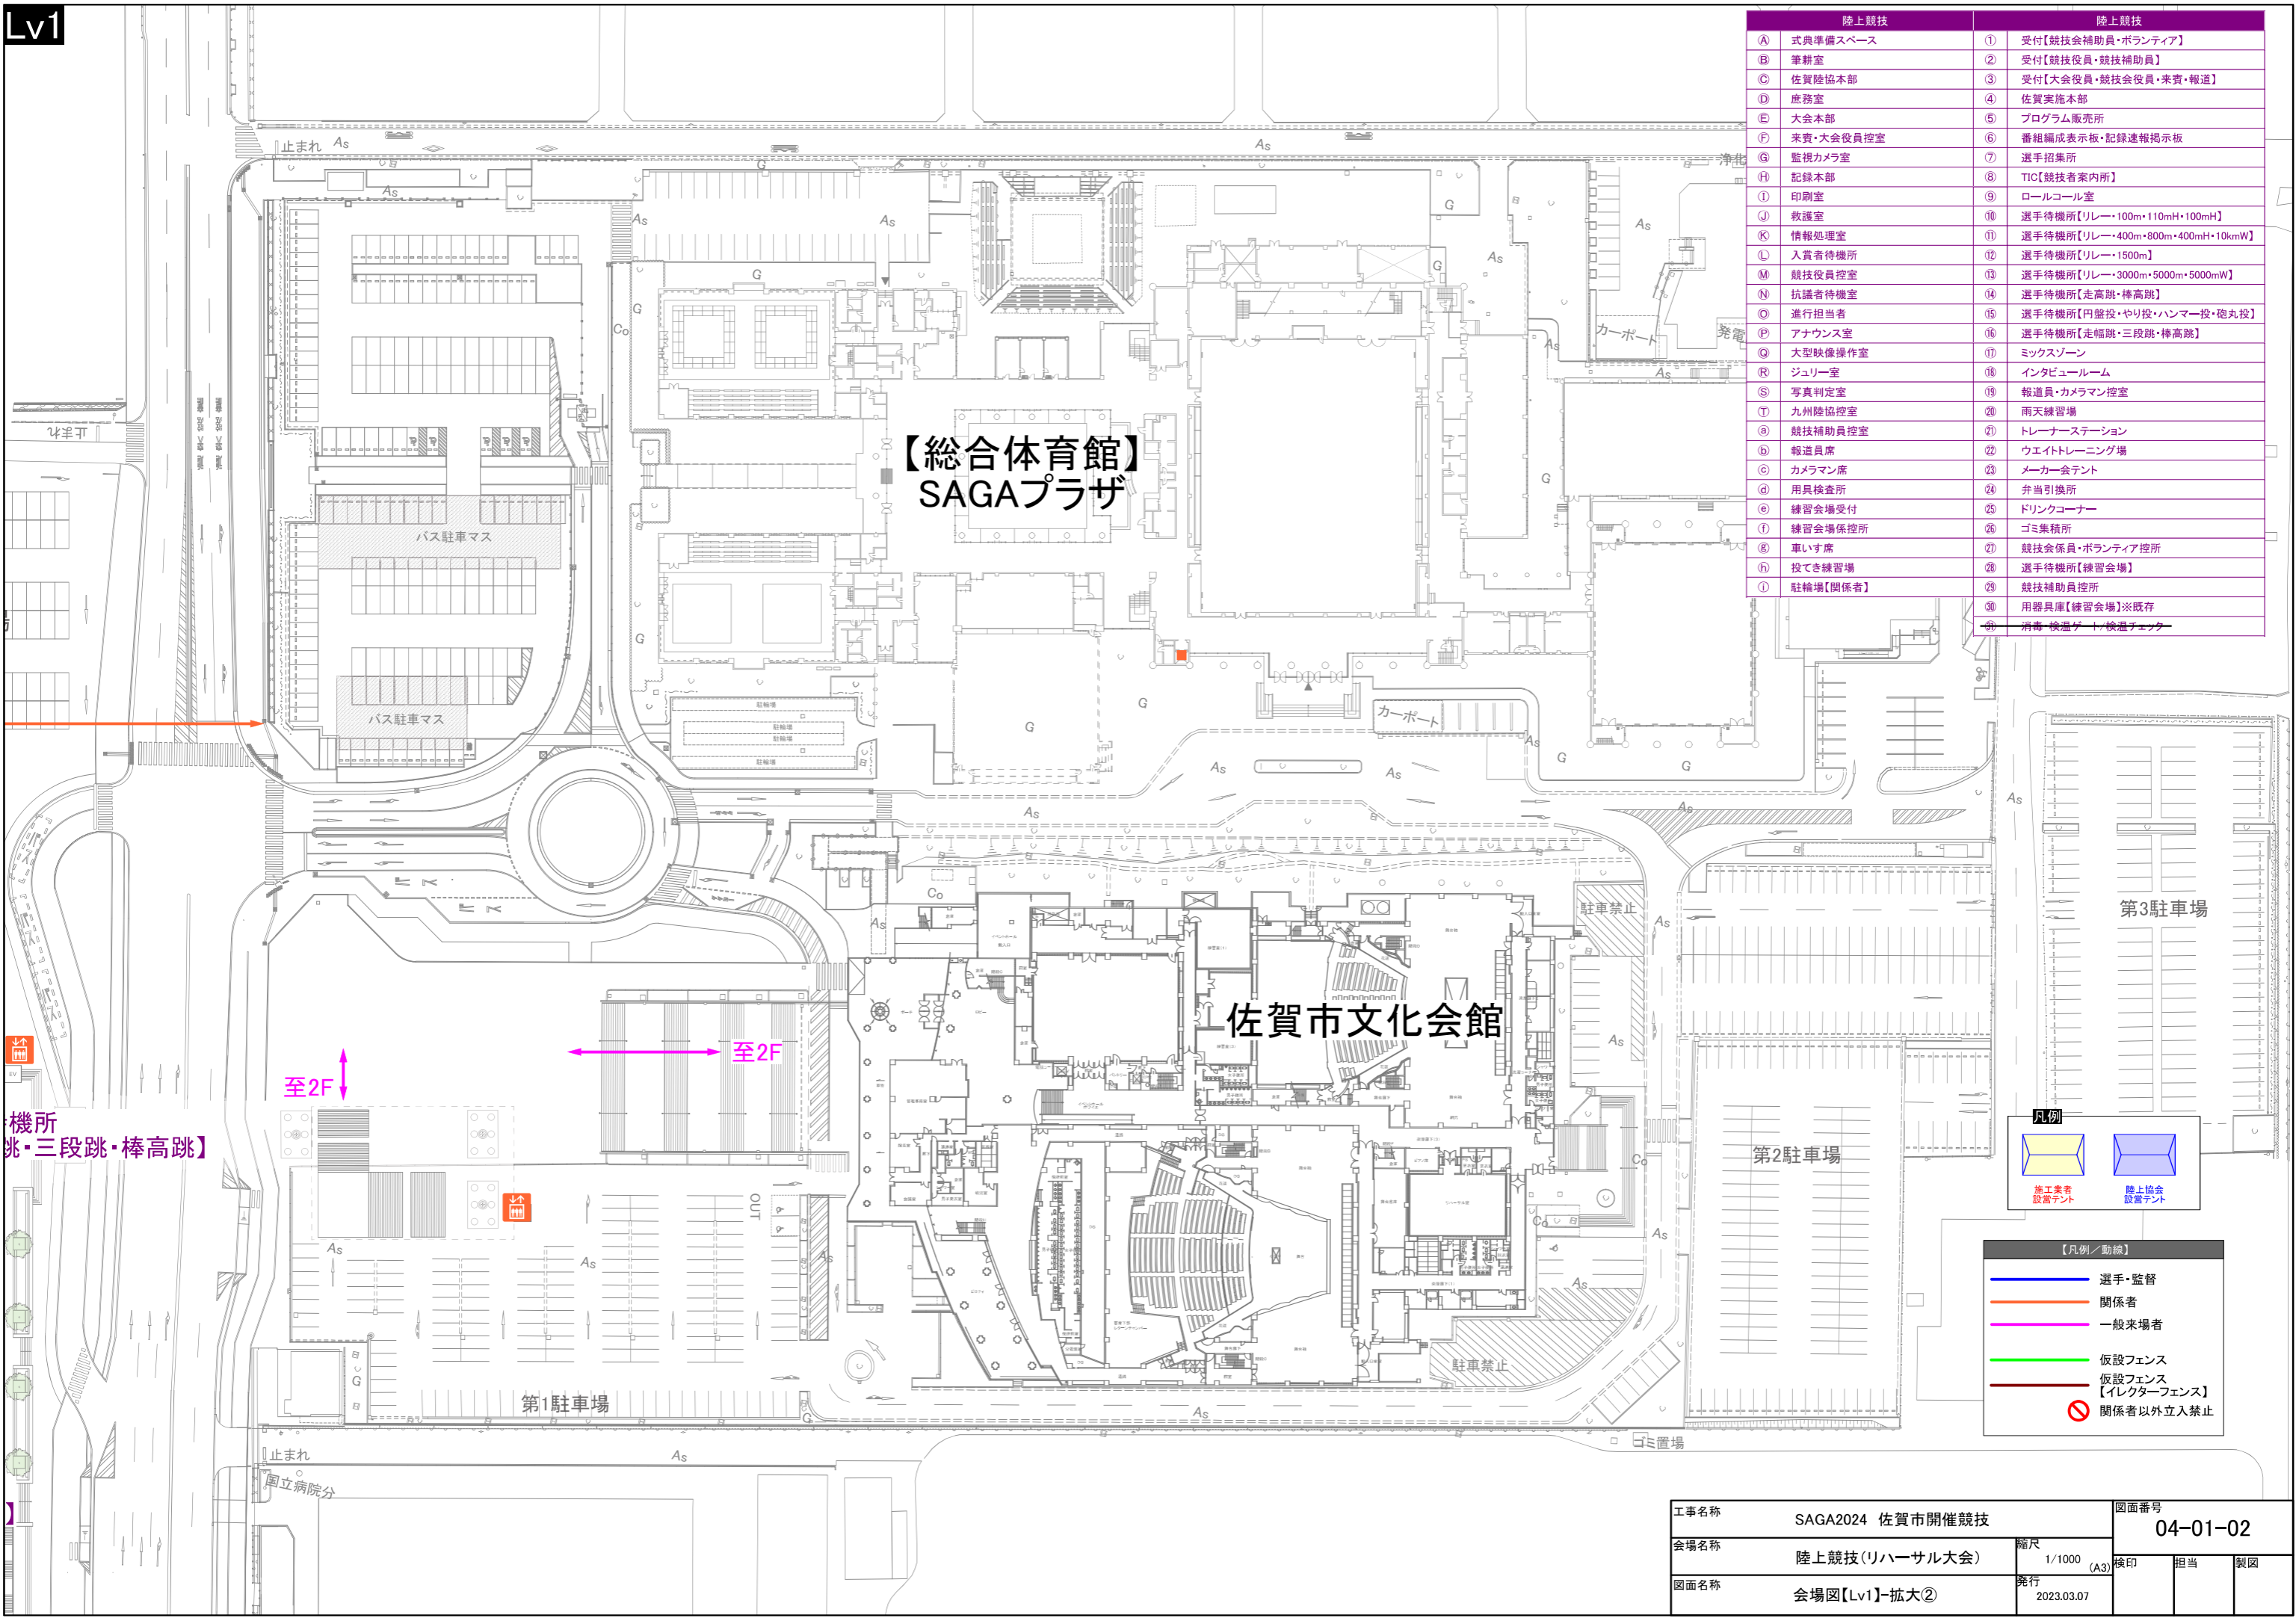


陸上競技		陸上競技	
A	式典準備スペース	①	受付【競技会補助員・ボランティア】
B	筆耕室	②	受付【競技役員・競技補助員】
C	佐賀陸協本部	③	受付【大会役員・競技会役員・来賓・報道】
D	庶務室	④	佐賀実施本部
E	大会本部	⑤	プログラム販売所
F	来賓・大会役員控室	⑥	番組編成表示板・記録速報掲示板
G	監視カメラ室	⑦	選手招集所
H	記録本部	⑧	TIC【競技者案内所】
I	印刷室	⑨	ロールコール室
J	救護室	⑩	選手待機所【リレー・100m・110mH・100mH】
K	情報処理室	⑪	選手待機所【リレー・400m・800m・400mH・10kmW】
L	入賞者待機所	⑫	選手待機所【リレー・1500m】
M	競技役員控室	⑬	選手待機所【リレー・3000m・5000m・5000mW】
N	抗議者待機室	⑭	選手待機所【走高跳・棒高跳】
O	進行担当者	⑮	選手待機所【円盤投・やり投・ハンマー投・砲丸投】
P	アナウンス室	⑯	選手待機所【走幅跳・三段跳・棒高跳】
Q	大型映像操作室	⑰	ミックスゾーン
R	ジュリー室	⑱	インタビュールーム
S	写真判定室	⑲	報道員・カメラマン控室
T	九州陸協控室	⑳	雨天練習場
a	競技補助員控室	㉑	トレーナーステーション
b	報道員席	㉒	ウエイトトレーニング場
c	カメラマン席	㉓	メーカー会テント
d	用具検査受付	㉔	弁当引換所
e	練習会場受付	㉕	ドリンクコーナー
f	練習会場係控所	㉖	ゴミ集積所
g	車いす席	㉗	競技会係員・ボランティア控所
h	投てき練習場	㉘	選手待機所【練習会場】
i	駐輪場【関係者】	㉙	競技補助員控所
		㉚	用器具庫【練習会場】※既存
		㉛	消毒 検温ゲート 検温フェンス

機所
跳・三段跳・棒高跳】

至2F

至2F

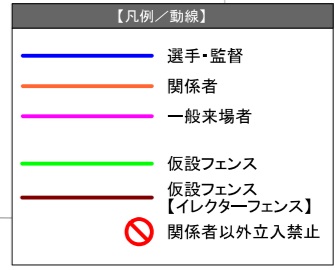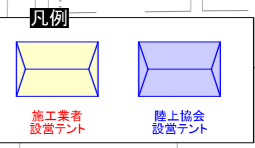

工事名称	SAGA2024 佐賀市開催競技	図面番号	04-01-02		
会場名称	陸上競技(リハーサル大会)	縮尺	1/1000	検印	担当
図面名称	会場図【Lv1】-拡大②	発行	2023.03.07	製図	

①駐輪場【関係者】

②⑧選手待機所【練習会場】

活動の広場

⑦選手招集所

②⑤ドリンクコーナー

②⑧選手待機所【練習会場】

⑧TIC

記録速報所

【第2競技場】
セカスタ
【練習会場】

【投てき練習場】

【エアライフル射撃場】
シューティングレンジ

②⑧投てき練習場

②⑧選手待機所【練習会場】

②⑧練習会場係控所

②⑧練習会場受付

②⑧選手待機所【練習会場】

②⑧選手待機所【練習会場】

②⑩用器具庫【練習会場】※既存

②⑧選手待機所【練習会場】

②⑦競技会係員・ボランティア控所
大会名
看板

①受付【競技会補助員・ボランティア】
②受付【競技役員・競技補助員】
③受付【大会役員・競技役員】

②⑨競技補助員控所

②⑥番組編成表示板・記録速報掲示板

②①トレーナーズステーション

②②ウエイトトレーニング場

②⑥ゴミ集積所

中央通路

走幅三段

陸上競技	
①	式典準備スペース
②	筆耕室
③	佐賀陸協本部
④	庶務室
⑤	大会本部
⑥	来賓・大会役員控室
⑦	監視カメラ室
⑧	記録本部
⑨	印刷室
⑩	救護室
⑪	情報処理室
⑫	入賞者待機所
⑬	競技役員控室
⑭	抗議者待機室
⑮	進行担当者
⑯	アナウンス室
⑰	大型映像操作室
⑱	ジュリー室
⑲	写真判定室
⑳	九州陸協控室
㉑	競技補助員控室
㉒	報道員席
㉓	カメラマン席
㉔	用具検査所
㉕	練習会場受付
㉖	練習会場係控所
㉗	車いす席
㉘	投てき練習場
㉙	駐輪場【関係者】



IDC

IDC

IDC

消毒 検温ゲート

IDC

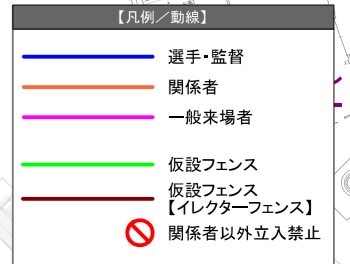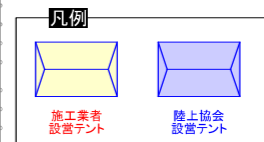

陸上競技		陸上競技	
①	受付【競技会補助員・ボランティア】	①①	選手待機所【リレー・400m・800m・400mH・10kmW】
②	受付【競技役員・競技補助員】	①②	選手待機所【リレー・1500m】
③	受付【大会役員・競技役員・来賓・報道】	①③	選手待機所【リレー・3000m・5000m・5000mW】
④	佐賀実施本部	①④	選手待機所【走高跳・棒高跳】
⑤	プログラム販売所	①⑤	選手待機所【円盤投・やり投・ハンマー投・砲丸投】
⑥	番組編成表示板・記録速報掲示板	①⑥	選手待機所【走幅跳・三段跳・棒高跳】
⑦	選手招集所	①⑦	ミックスゾーン
⑧	TIC【競技者案内所】	①⑧	インテビュールーム
⑨	ロールコール室	①⑨	報道員・カメラマン控室
⑩	選手待機所【リレー・100m・110mH・100mH】	①⑩	雨天練習場
		②①	トレーナーズステーション
		②②	ウエイトトレーニング場
		②③	メーカー会テント
		②④	弁当引換所
		②⑤	ドリンクコーナー
		②⑥	ゴミ集積所
		②⑦	競技会係員・ボランティア控所
		②⑧	選手待機所【練習会場】
		②⑨	競技補助員控所
		②⑩	用器具庫【練習会場】※既存
		③①	消毒 検温ゲート/検温チェック
		③②	売店
		③③	おもてなしコーナー

工事名称	SAGA2024 佐賀市開催競技	縮尺	1/1000 (A3)	図面番号	04-01-03
会場名称	陸上競技(リハーサル大会)	発行	2023.03.07	担当	
図面名称	会場図【Lv1】-拡大③	製図			

Lv1


【凡例/動線】

- 選手・監督
- 関係者
- 一般来場者
- 仮設フェンス
- 仮設フェンス【イレクターフェンス】
- 関係者以外立入禁止

【凡例】

- 施工業者設置テント
- 陸上協会設置テント

ルド

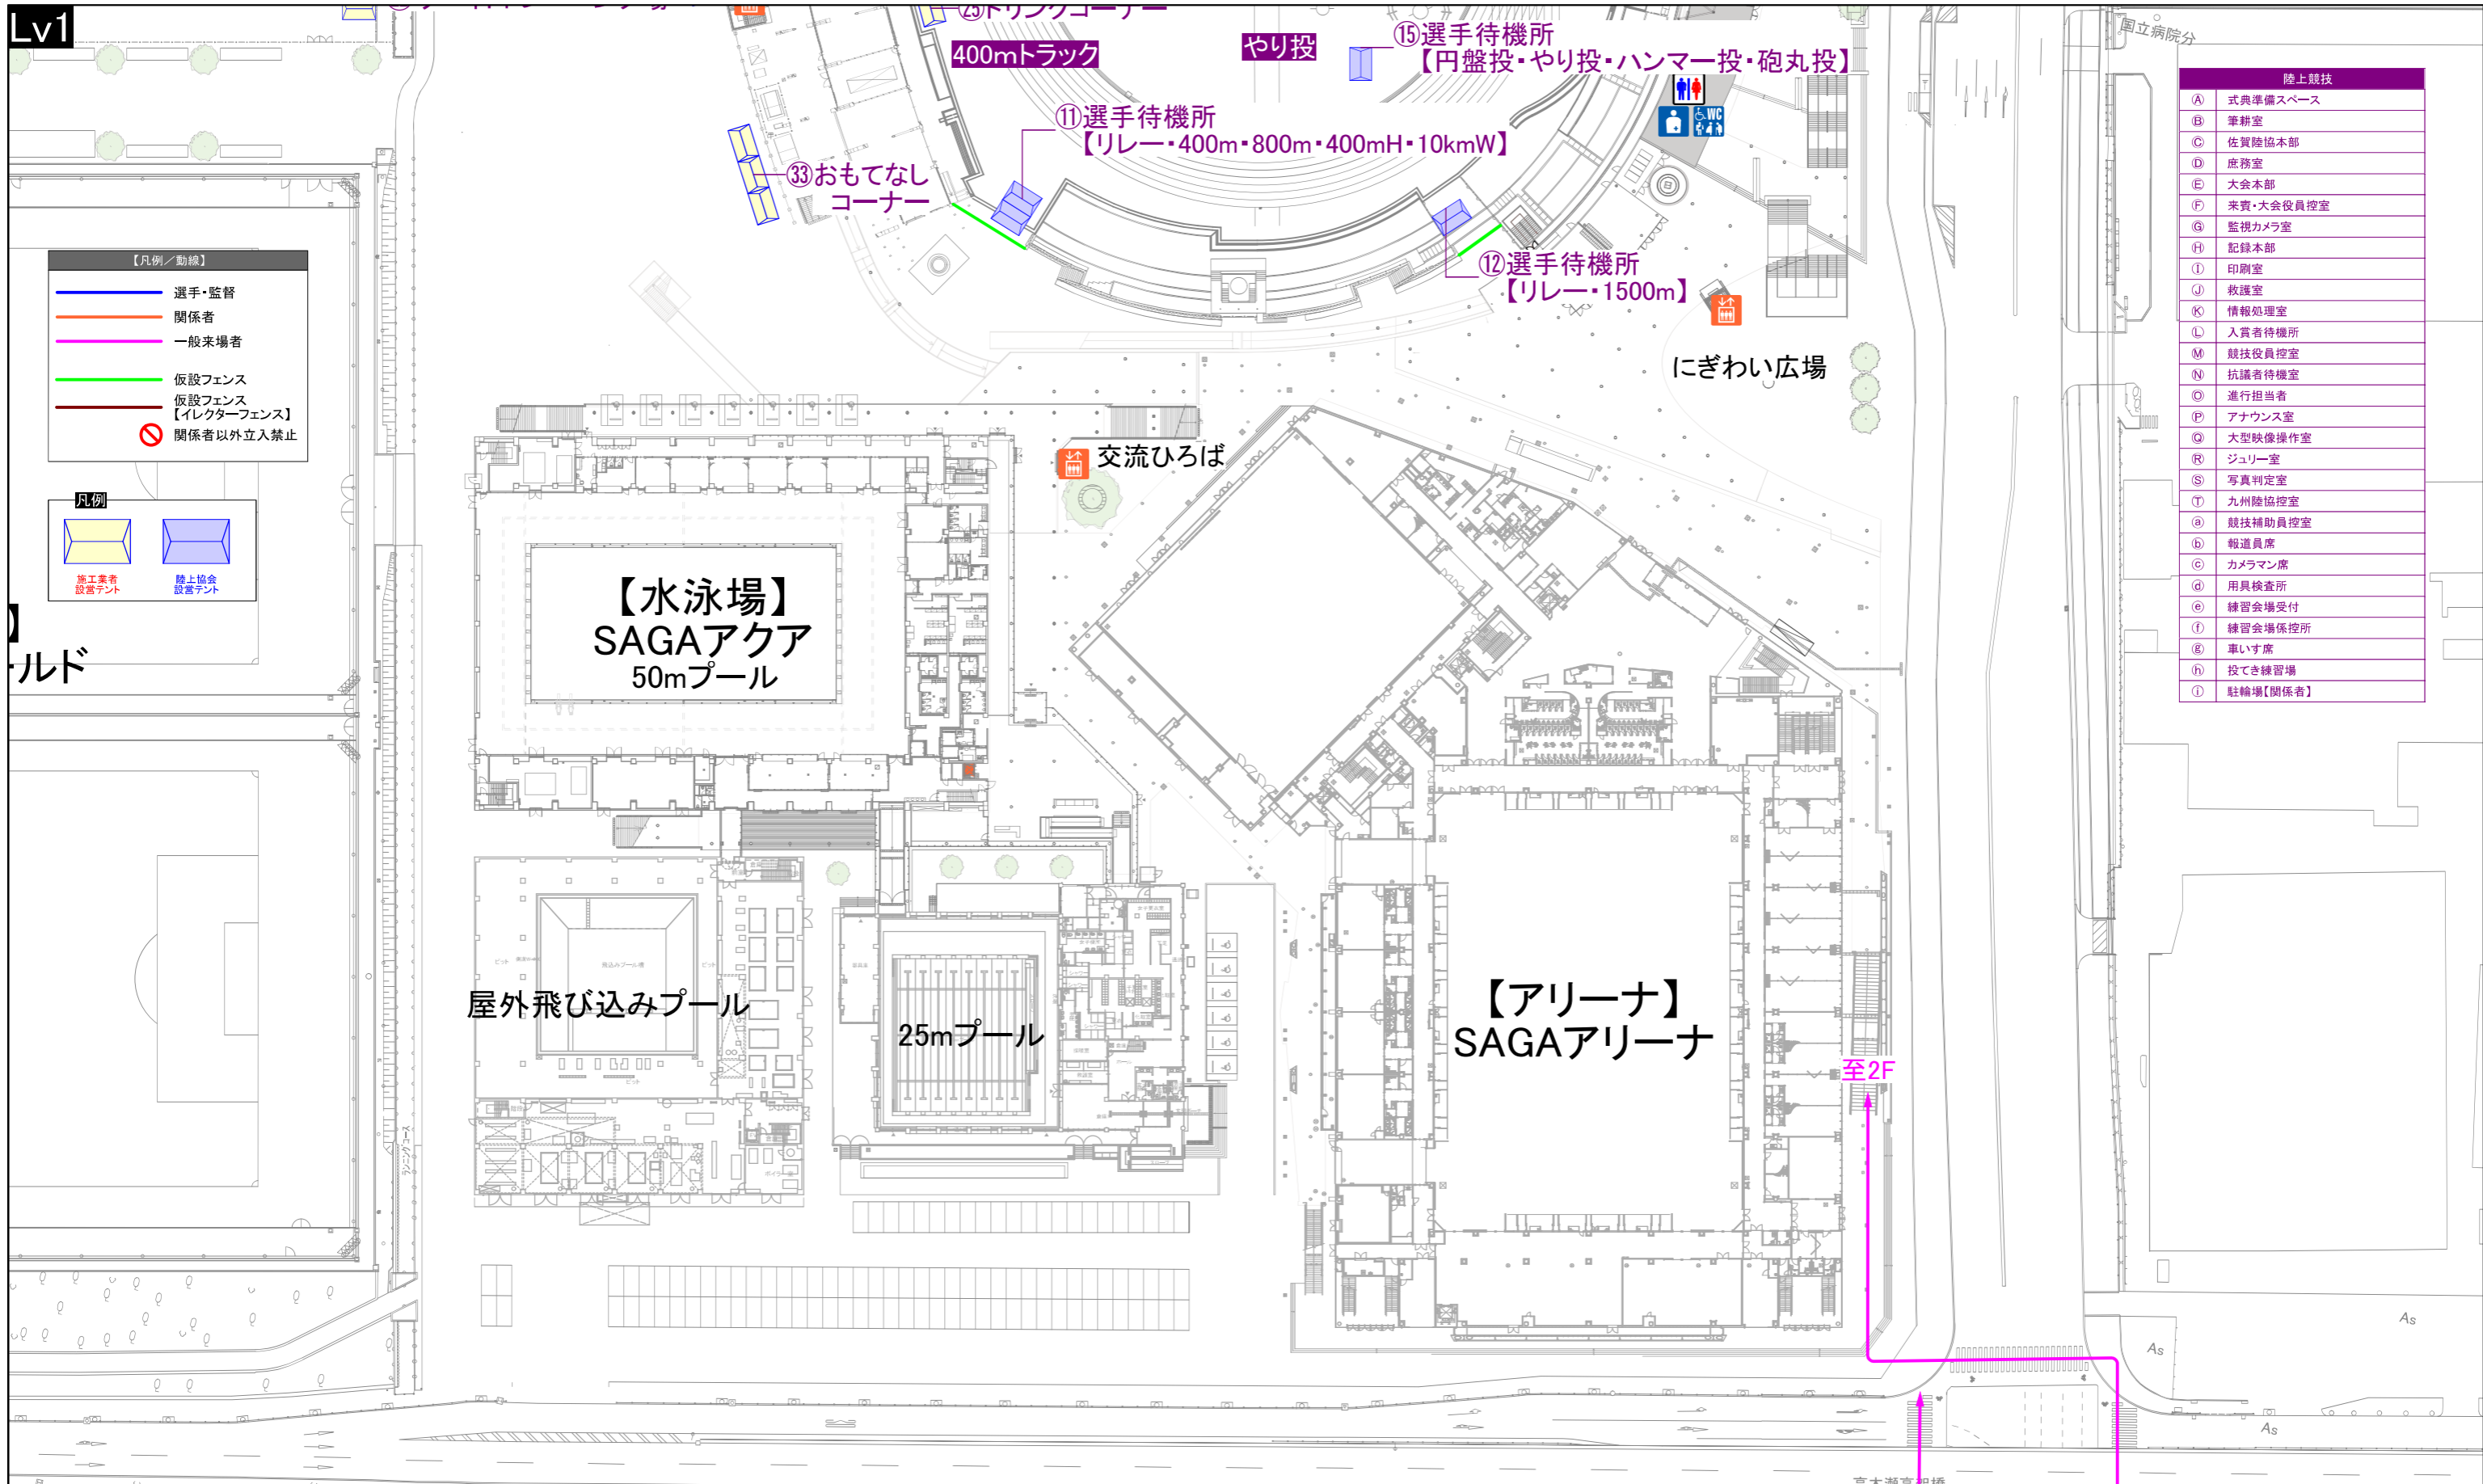

陸上競技	
A	式典準備スペース
B	筆耕室
C	佐賀陸協本部
D	庶務室
E	大会本部
F	来賓・大会役員控室
G	監視カメラ室
H	記録本部
I	印刷室
J	救護室
K	情報処理室
L	入賞者待機所
M	競技役員控室
N	抗議者待機室
O	進行担当者
P	アナウンス室
Q	大型映像操作室
R	ジュリー室
S	写真判定室
T	九州陸協控室
a	競技補助員控室
b	報道員席
c	カメラマン席
d	用具検査所
e	練習会場受付
f	練習会場係控所
g	車いす席
h	投てき練習場
i	駐輪場【関係者】

陸上競技			
① 受付【競技会補助員・ボランティア】	⑪ 選手待機所【リレー・400m・800m・400mH・10kmW】	⑲ トレーナーステーション	⑳ 消毒・検温ゲート検温チェック
② 受付【競技役員・競技補助員】	⑫ 選手待機所【リレー・1500m】	⑳ ウェイトトレーニング場	㉑ 売店
③ 受付【大会役員・競技会役員・来賓・報道】	⑬ 選手待機所【リレー・3000m・5000m・5000mW】	㉒ メーカー会テント	㉓ おもてなしコーナー
④ 佐賀実施本部	⑭ 選手待機所【走高跳・棒高跳】	㉔ 弁当引換所	
⑤ プログラム販売所	⑮ 選手待機所【円盤投・やり投・ハンマー投・砲丸投】	㉕ ドリンクコーナー	
⑥ 番組編成表示板・記録速報掲示板	⑯ 選手待機所【走幅跳・三段跳・棒高跳】	㉖ ゴミ集積所	
⑦ 選手招集所	⑰ ミックスゾーン	㉗ 競技会係員・ボランティア控所	
⑧ TIC【競技者案内所】	⑱ インタビュールーム	㉘ 選手待機所【練習会場】	
⑨ ロールコール室	⑲ 報道員・カメラマン控室	㉙ 競技補助員控所	
⑩ 選手待機所【リレー・100m・110mH・100mH】	⑳ 雨天練習場	㉚ 用器具庫【練習会場】※既存	

工事名称	SAGA2024 佐賀市開催競技	図面番号	04-01-04
会場名称	陸上競技(リハーサル大会)	縮尺	1/1000 (A3)
図面名称	会場図【Lv1】-拡大④	発行	2023.03.07
		検印	担当
			製図

【凡例/動線】

- 選手・監督
- 関係者
- 一般来場者
- 仮設フェンス
- 仮設フェンス【イレクターフェンス】
- 関係者以外立入禁止

【凡例】

- 施工業者設置テント
- 陸上協会設置テント

陸上競技

- 式典準備スペース
- 筆耕室
- 佐賀陸協本部
- 庶務室
- 大会本部
- 来賓・大会役員控室
- 監視カメラ室
- 記録本部
- 印刷室
- 救護室
- 情報処理室
- 入賞者待機所
- 競技役員控室
- 抗議者待機室
- 進行担当者
- アナウンス室
- 大型映像操作室
- Jury室
- 写真判定室
- 九州陸協控室
- 競技補助員控室
- 報道員席
- カメラマン席
- 用具検査所
- 練習会場受付
- 練習会場係控所
- 車いす席
- 投てき練習場
- 駐輪場【関係者】

【庭球場】
テニスフィールド

場【関係者】

待機所
習会場

陸上競技			
① 受付【競技会補助員・ボランティア】	⑪ 選手待機所【リレー・400m・800m・400mH・10kmW】	⑳ トレーナーズステーション	㉙ 消毒・検温ゲート・検温チェック
② 受付【競技役員・競技補助員】	⑫ 選手待機所【リレー・1500m】	㉑ ウェイトトレーニング場	㉚ 売店
③ 受付【大会役員・競技会役員・来賓・報道】	⑬ 選手待機所【リレー・3000m・5000m・5000mW】	㉒ メーカー会テント	㉛ おもてなしコーナー
④ 佐賀実施本部	⑭ 選手待機所【走高跳・棒高跳】	㉔ 弁当引換所	
⑤ プログラム販売所	⑮ 選手待機所【円盤投・やり投・ハンマー投・砲丸投】	㉕ ドリンクコーナー	
⑥ 番組編成表示板・記録速報掲示板	⑯ 選手待機所【走幅跳・三段跳・棒高跳】	㉖ ゴミ集積所	
⑦ 選手招集所	⑰ ミックスゾーン	㉗ 競技会係員・ボランティア控所	
⑧ TIC【競技者案内所】	⑱ インタビュールーム	㉘ 選手待機所【練習会場】	
⑨ ロールコール室	⑲ 報道員・カメラマン控室	㉚ 競技補助員控所	
⑩ 選手待機所【リレー・100m・110mH・100mH】	⑳ 雨天練習場	㉛ 用器具庫【練習会場】※既存	

選手待機所
【リレー・3000m・5000m・5000mW】
⑩選手待機所
【リレー・100m・110mH・100mH】

⑳選手待機所
【練習会場】

⑧TIC【競技者案内所】

走高跳
⑭選手待機

工事名称	SAGA2024 佐賀市開催競技	図面番号	04-01-05
会場名称	陸上競技(リハーサル大会)	縮尺	1/1000 (A3)
図面名称	会場図[Lv1]-拡大⑤	発行	2023.03.07
		検印	担当
			製図