
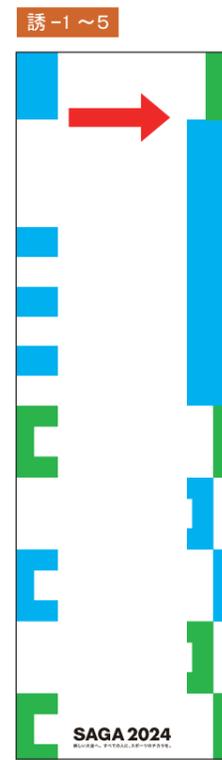


高等学校野球(硬式)競技 サイン一覧【リハーサル大会】

2023/1/13

サインNo.	品名	規格・仕様	数量	諸室No.	施設名称	表示内容	備考
21	立看板	450×1800+300	1	21	ゴミ集積所	ゴミ集積所	
23-1	立看板	450×1800+300	1	23	弁当引換所	ビクト/弁当引換所	
23-2	立看板	450×1800+300	1	23	弁当引換所	弁当引換時間案内	
24	立看板	450×1800+300	1	24	競技補助員控所	競技補助員控所	
26	立看板	450×1800+300	8	26	入退場口	入退場口	
32	立看板	450×1800+300	1	32	受付【行政】	受付【行政】	
33	立看板	450×1800+300	2	33	入場券販売所	入場券販売所	
(受託業者作成) ①立看板 合計 15							
AD	スタンド看板	300×600+900	2	-		ADチェック	
禁-1	スタンド看板	300×600+900	3	-		ビクト/関係者以外立入禁止	
(受託業者作成) ②スタンド看板 合計 5							
A	入口看板	1200×2400(自立式)	2	-		高等学校野球(硬式)競技会場/第154回九州地区高等学校野球大会	
(受託業者作成) ③競技看板 合計 2							


紙1	紙書	A3パウチ加工	1	1	審判員控所	審判員控所	高野連様ご対応
紙2	紙書	A4パウチ加工	1	2	審判員室	審判員室	高野連様ご対応
紙3	紙書	A5パウチ加工	1	3	放送・記録室・記録本部	放送・記録室・記録本部	高野連様ご対応
紙4	紙書	A6パウチ加工	1	4	来賓・大会役員室・視察員室	来賓・大会役員室・視察員室	高野連様ご対応
紙5	紙書	A7パウチ加工	1	5	看護師・理学療法士控室・報道員控室	看護師・理学療法士控室・報道員控室	高野連様ご対応
紙6	紙書	A8パウチ加工	1	6	整備員室	整備員室	高野連様ご対応
紙7	紙書	A9パウチ加工	1	7	競技役員控室	競技役員控室	高野連様ご対応
紙8	紙書	A10パウチ加工	1	8	大会本部	大会本部	高野連様ご対応
紙9	紙書	A11パウチ加工	1	9	救護室・授乳室・おむつ交換所	救護室・授乳室・おむつ交換所	高野連様ご対応
紙10	紙書	A12パウチ加工	1	10	コンディショニングルームサポート室	コンディショニングルームサポート室	高野連様ご対応
紙11	紙書	A13パウチ加工	1	11	チーム選手控室【1塁側】3試合目	チーム選手控室【1塁側】3試合目	高野連様ご対応
紙12	紙書	A14パウチ加工	1	12	チーム選手控室【1塁側】2・4試合目	チーム選手控室【1塁側】2・4試合目	高野連様ご対応
紙13	紙書	A15パウチ加工	2	13	カメラマン席	カメラマン席	高野連様ご対応
紙14	紙書	A3パウチ加工	2	14	ダッグアウト	ダッグアウト	高野連様ご対応
紙15	紙書	A3パウチ加工	2	15	ブルベン	ブルベン	高野連様ご対応
紙16	紙書	A4パウチ加工	1	16	競技補助員荷物置き場	競技補助員荷物置き場	高野連様ご対応
紙17	紙書	A5パウチ加工	1	17	チーム選手控室【3塁側】2・4試合目	チーム選手控室【3塁側】2・4試合目	高野連様ご対応
紙18	紙書	A6パウチ加工	2	18	福祉席	福祉席	高野連様ご対応
紙19	紙書	A7パウチ加工	3	19	検温・消毒所	検温・消毒所	高野連様ご対応
紙20	紙書	A8パウチ加工	2	20	視察員・報道員・記者席	視察員・報道員・記者席	高野連様ご対応
紙25	紙書	A8パウチ加工	1	25	ビクト/無料ドリンクコーナー	ビクト/無料ドリンクコーナー	高野連様ご対応
紙29	紙書	A9パウチ加工	1	28			高野連様ご対応
紙31	紙書	A10パウチ加工	1	31	実施本部	実施本部	高野連様ご対応
B	トーナメント表看板	1800×1800	2	-		高等学校野球(硬式)競技会 トーナメント表	高野連様ご対応

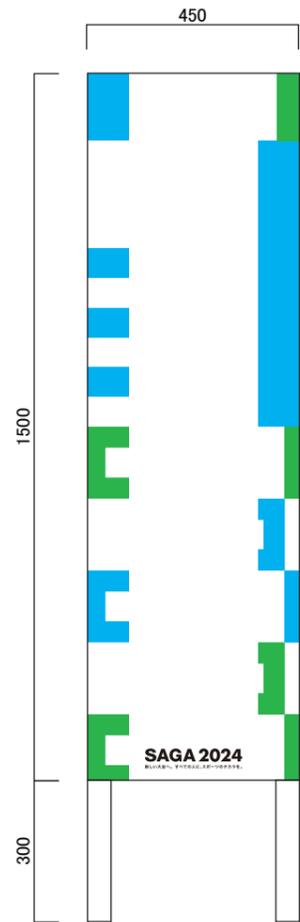

施設名称各種×5
矢印現地貼り

仕様	名称	立看板
	寸法	W450×H1500(脚:H300) S=1:15
	材質	木軸製 + ターポリン
	表示	片面
	字体	ヒラギノ角ゴシック W6
	印字	フルカラーインクジェット出力
	設置方法	自立式

工事名称	SAGA2024 佐賀市開催競技		図面番号		
会場名称	高等学校(硬式)野球(リハーサル大会)	縮尺	サイン-02-01-02		
図面名称	佐賀県立森林公園野球場/サイン	S=1/15 (A3)	検印	担当	製図
		発行	2023.03.12		

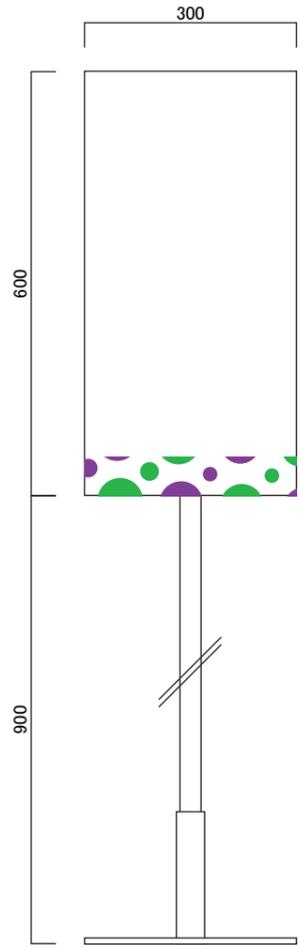

仕様	名称	スタンド看板
	寸法	W300×H600(脚:H900) S=1:10
	材質	木軸製(白塗装)+表面ベニヤ貼り
	表示	両面
	字体	ヒラギノ角ゴシック W6
	印字	フルカラーインクジェット出力
	設置方法	自立式

工事名称	SAGA2024 佐賀市開催競技		図面番号		
会場名称	高等学校(硬式)野球(リハーサル大会)	縮尺 S=1/10 (A3)	サイン-02-02		
図面名称	佐賀県立森林公園野球場/サイン	発行 2023.03.13	検印	担当	製図

製作イメージ





×2

仕様	名称	入口看板
	寸法	W1200×H2400 S=1:20
	材質	木軸製(白塗装)+表面ベニヤ貼り
	表示	片面
	字体	ヒラギノ角ゴシック W6
	印字	フルカラーインクジェット出力
	設置方法	自立式

工事名称	SAGA2024 佐賀市開催競技		図面番号		
会場名称	高等学校(硬式)野球競技(リハーサル大会)	縮尺	サイン-02-03		
図面名称	さがみどりの森球場/サイン	S=1/20 (A3)	検印	担当	製図
		発行	2023.03.24		

高等学校野球【硬式】			
① 審判員控所 (高野連)	⑪ チーム選手控室【1塁側】3試合目 (高野連)	⑳ ゴミ集積所	㉓ 実施本部
② 審判員室 (高野連)	⑫ チーム選手控室【1塁側】2・4試合目 (高野連)	㉔ 屋内練習場	㉔ 受付【行政】
③ 放送・記録室・記録本部 (高野連)	⑬ カメラマン席1塁・3塁側 (高野連)	㉕ 弁当引換所	㉕ 入場券販売所
④ 来賓・大会役員室 (高野連)	⑭ ダッグアウト1塁・3塁側 (高野連)	㉖ 競技補助員控所	
⑤ 看護師・理学療法士控室・報道員控室 (高野連)	⑮ ブルベン1塁・3塁側 (高野連)	㉗ 無料ドリンクコーナー	
⑥ 整備員室 (高野連)	⑯ チーム選手控室【3塁側】3試合目 (高野連)	㉘ 入退場口	
⑦ 競技役員控室 (高野連)	⑰ チーム選手控室【3塁側】2・4試合目 (高野連)	㉙ 受付案内所	
⑧ 大会本部 (高野連)	⑱ 福祉席	㉚ 記録速報所 (高野連)	
⑨ 救護室・授乳室・おむつ交換所 (高野連)	⑲ 入場券もぎり所	㉛ 再検温・隔離所	
⑩ コンディショニングルームサポート室 (高野連)	⑳ 視察員・報道員・記者席 (高野連)	㉜ 入場申請書記載所	

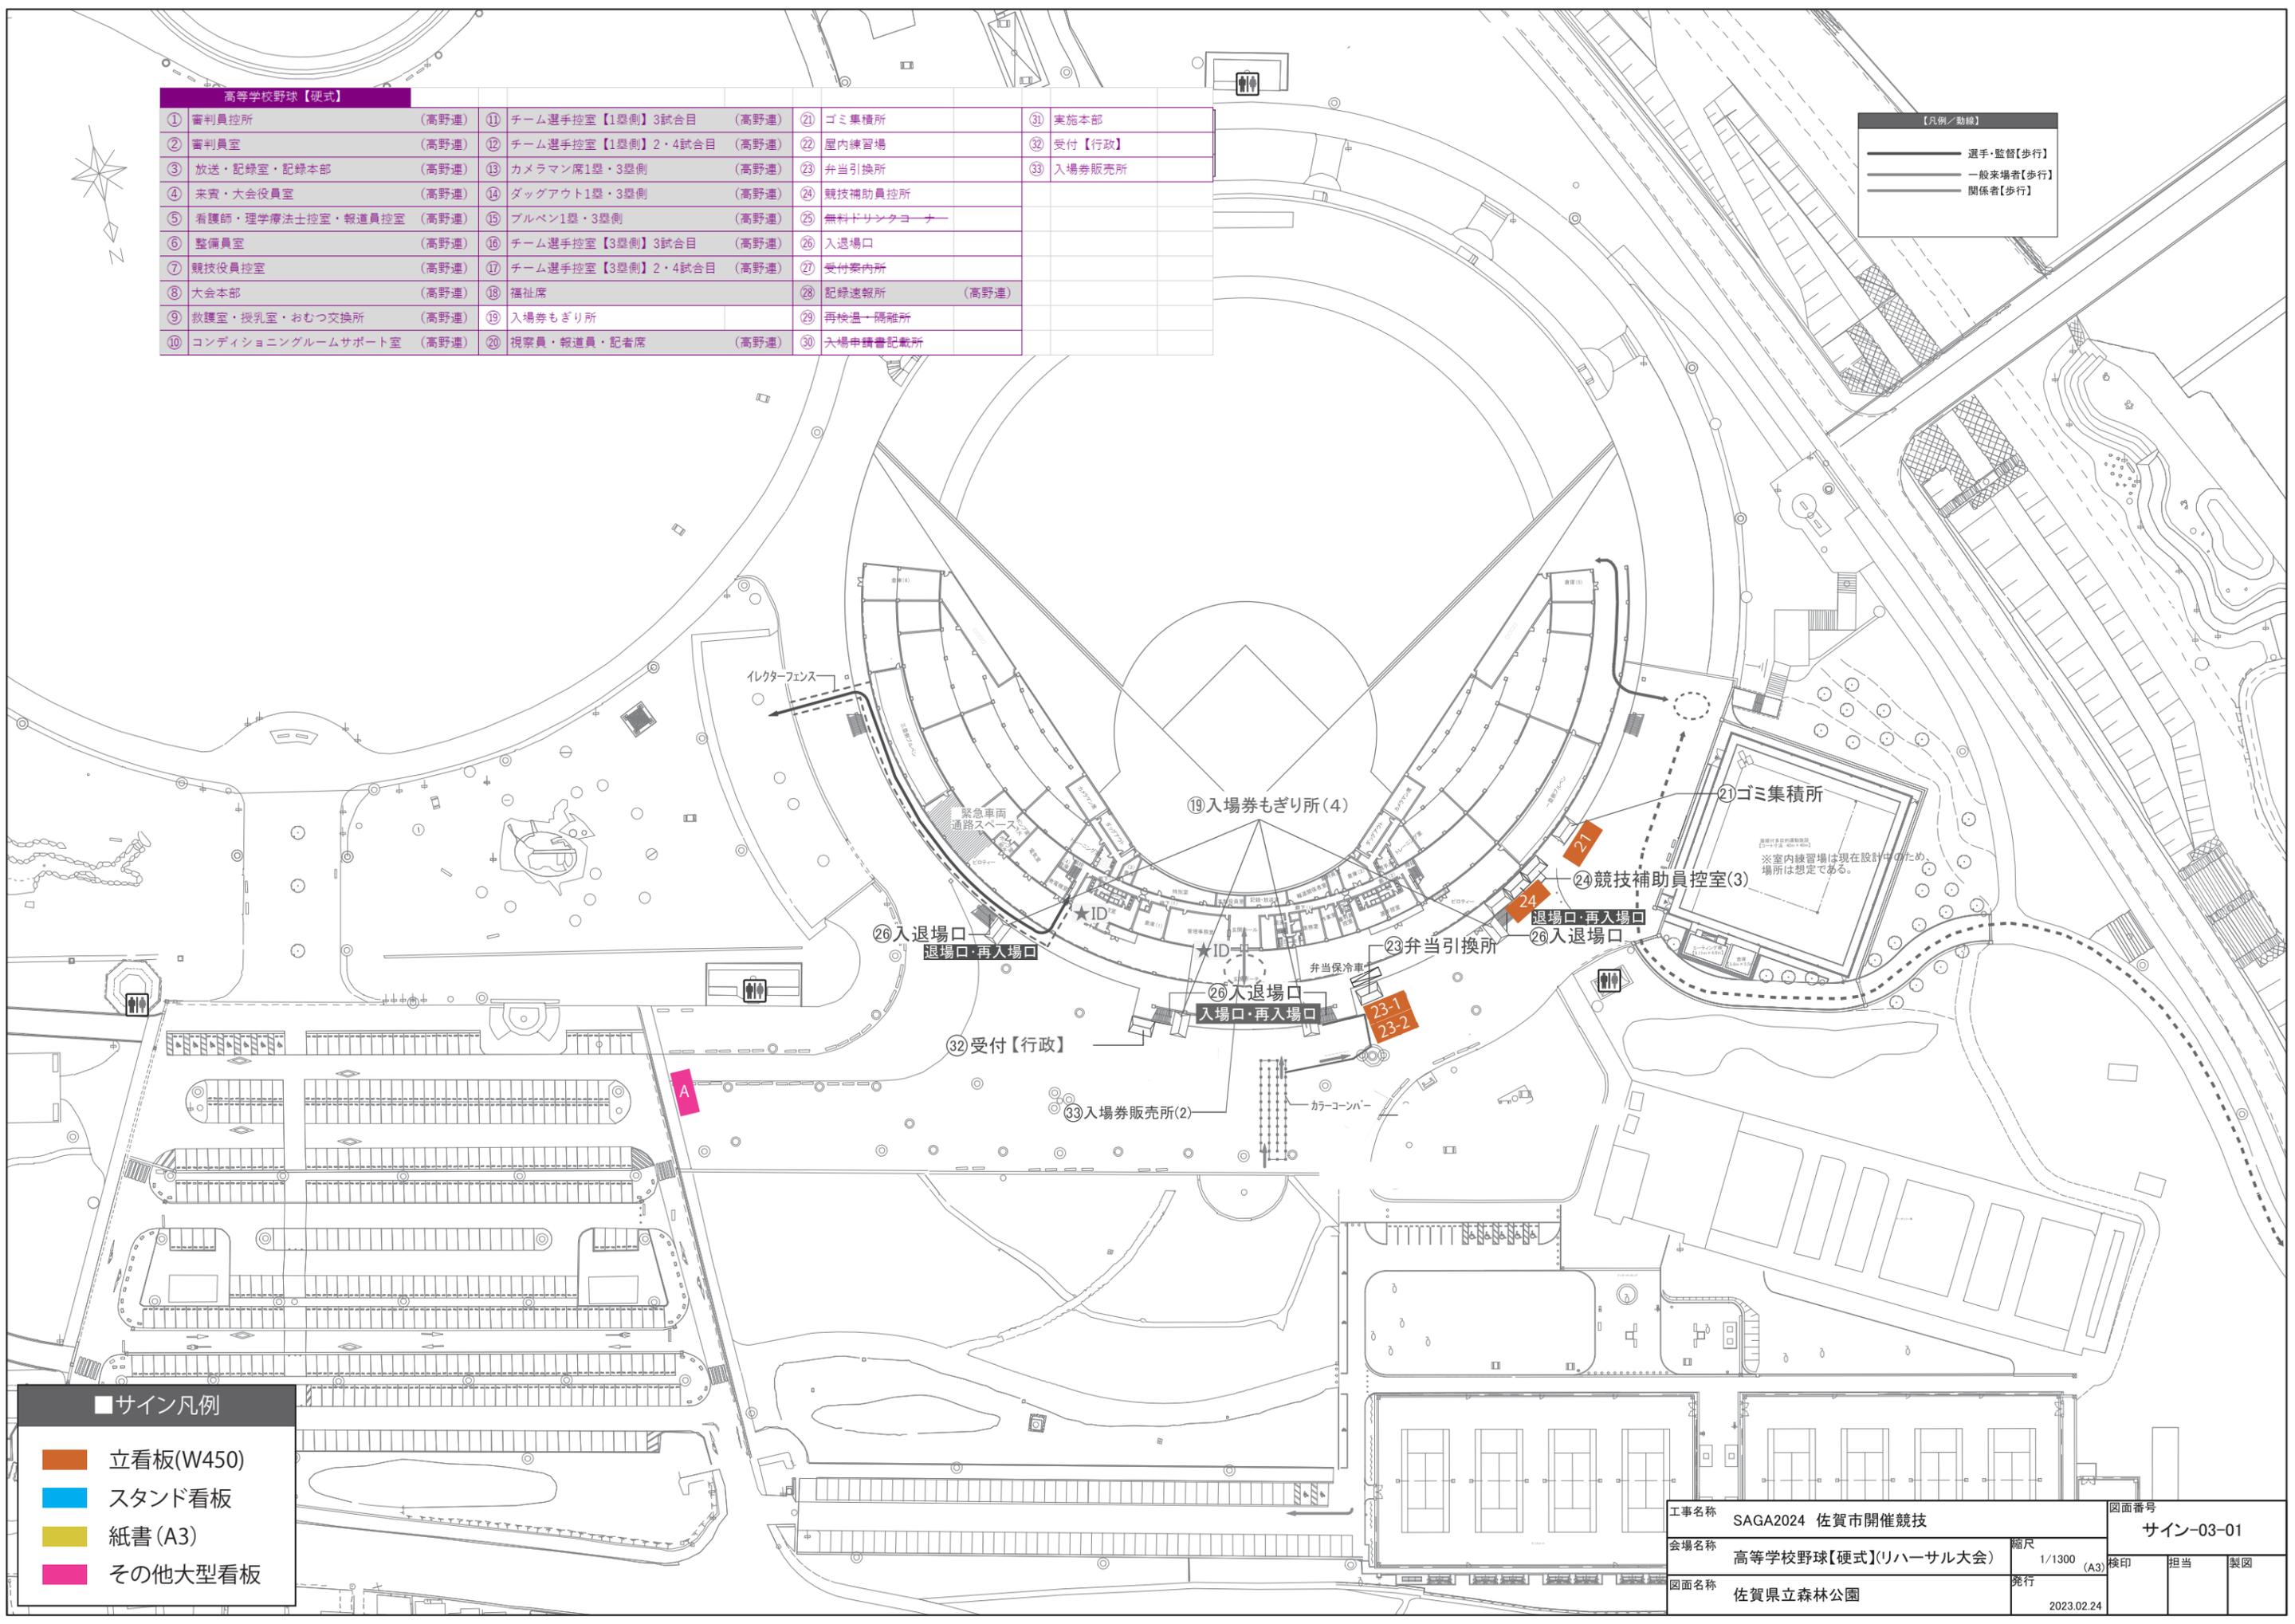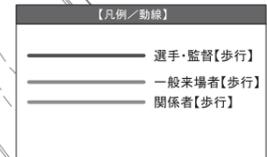


■サイン凡例

立看板(W450)
スタンド看板
紙書(A3)
その他大型看板

工事名称	SAGA2024 佐賀市開催競技	図面番号	サイン-03-01
会場名称	高等学校野球【硬式】(リハーサル大会)	縮尺	1/1300 (A3)
図面名称	佐賀県立森林公園	発行	2023.02.24
検印	担当	製図	

高等学校野球【硬式】		
① 審判員控所 (高野連)	⑪ チーム選手控室【1塁側】3試合目 (高野連)	⑳ ゴミ集積所
② 審判員室 (高野連)	⑫ チーム選手控室【1塁側】2・4試合目 (高野連)	㉑ 屋内練習場
③ 放送・記録室 (高野連)	⑬ カメラマン席1塁・3塁側 (高野連)	㉒ 弁当引換所
④ 来賓・大会役員室 (高野連)	⑭ ダッグアウト1塁・3塁側 (高野連)	㉓ 競技補助員控所
⑤ 看護師・理学療法士控室 (高野連)	⑮ ブルペン1塁・3塁側 (高野連)	㉔ 無料ドリンクコーナー
⑥ 整備員室 (高野連)	⑯ 競技補助員荷物置き場 (高野連)	㉕ 入退場口
⑦ 競技役員控室 (高野連)	⑰ チーム選手控室【3塁側】2・4試合目 (高野連)	㉖ 受付案内所
⑧ 大会本部 (高野連)	⑱ 福祉席	㉗ 記録速報所 (高野連)
⑨ 救護室・授乳室・おむつ交換所 (高野連)	㉙ 入場券もぎり所	㉘ 再検温・隔離所
⑩ コンディショニングルームサポート室 (高野連)	㉚ 視察員・報道員・記者席 (高野連)	㉙ 大場申請書記載所
		㉛ 実施本部
		㉜ 受付【行政】
		㉝ 入場券販売所

【凡例・動線】	
	選手・監督【歩行】
	一般来場者【歩行】
	関係者【歩行】

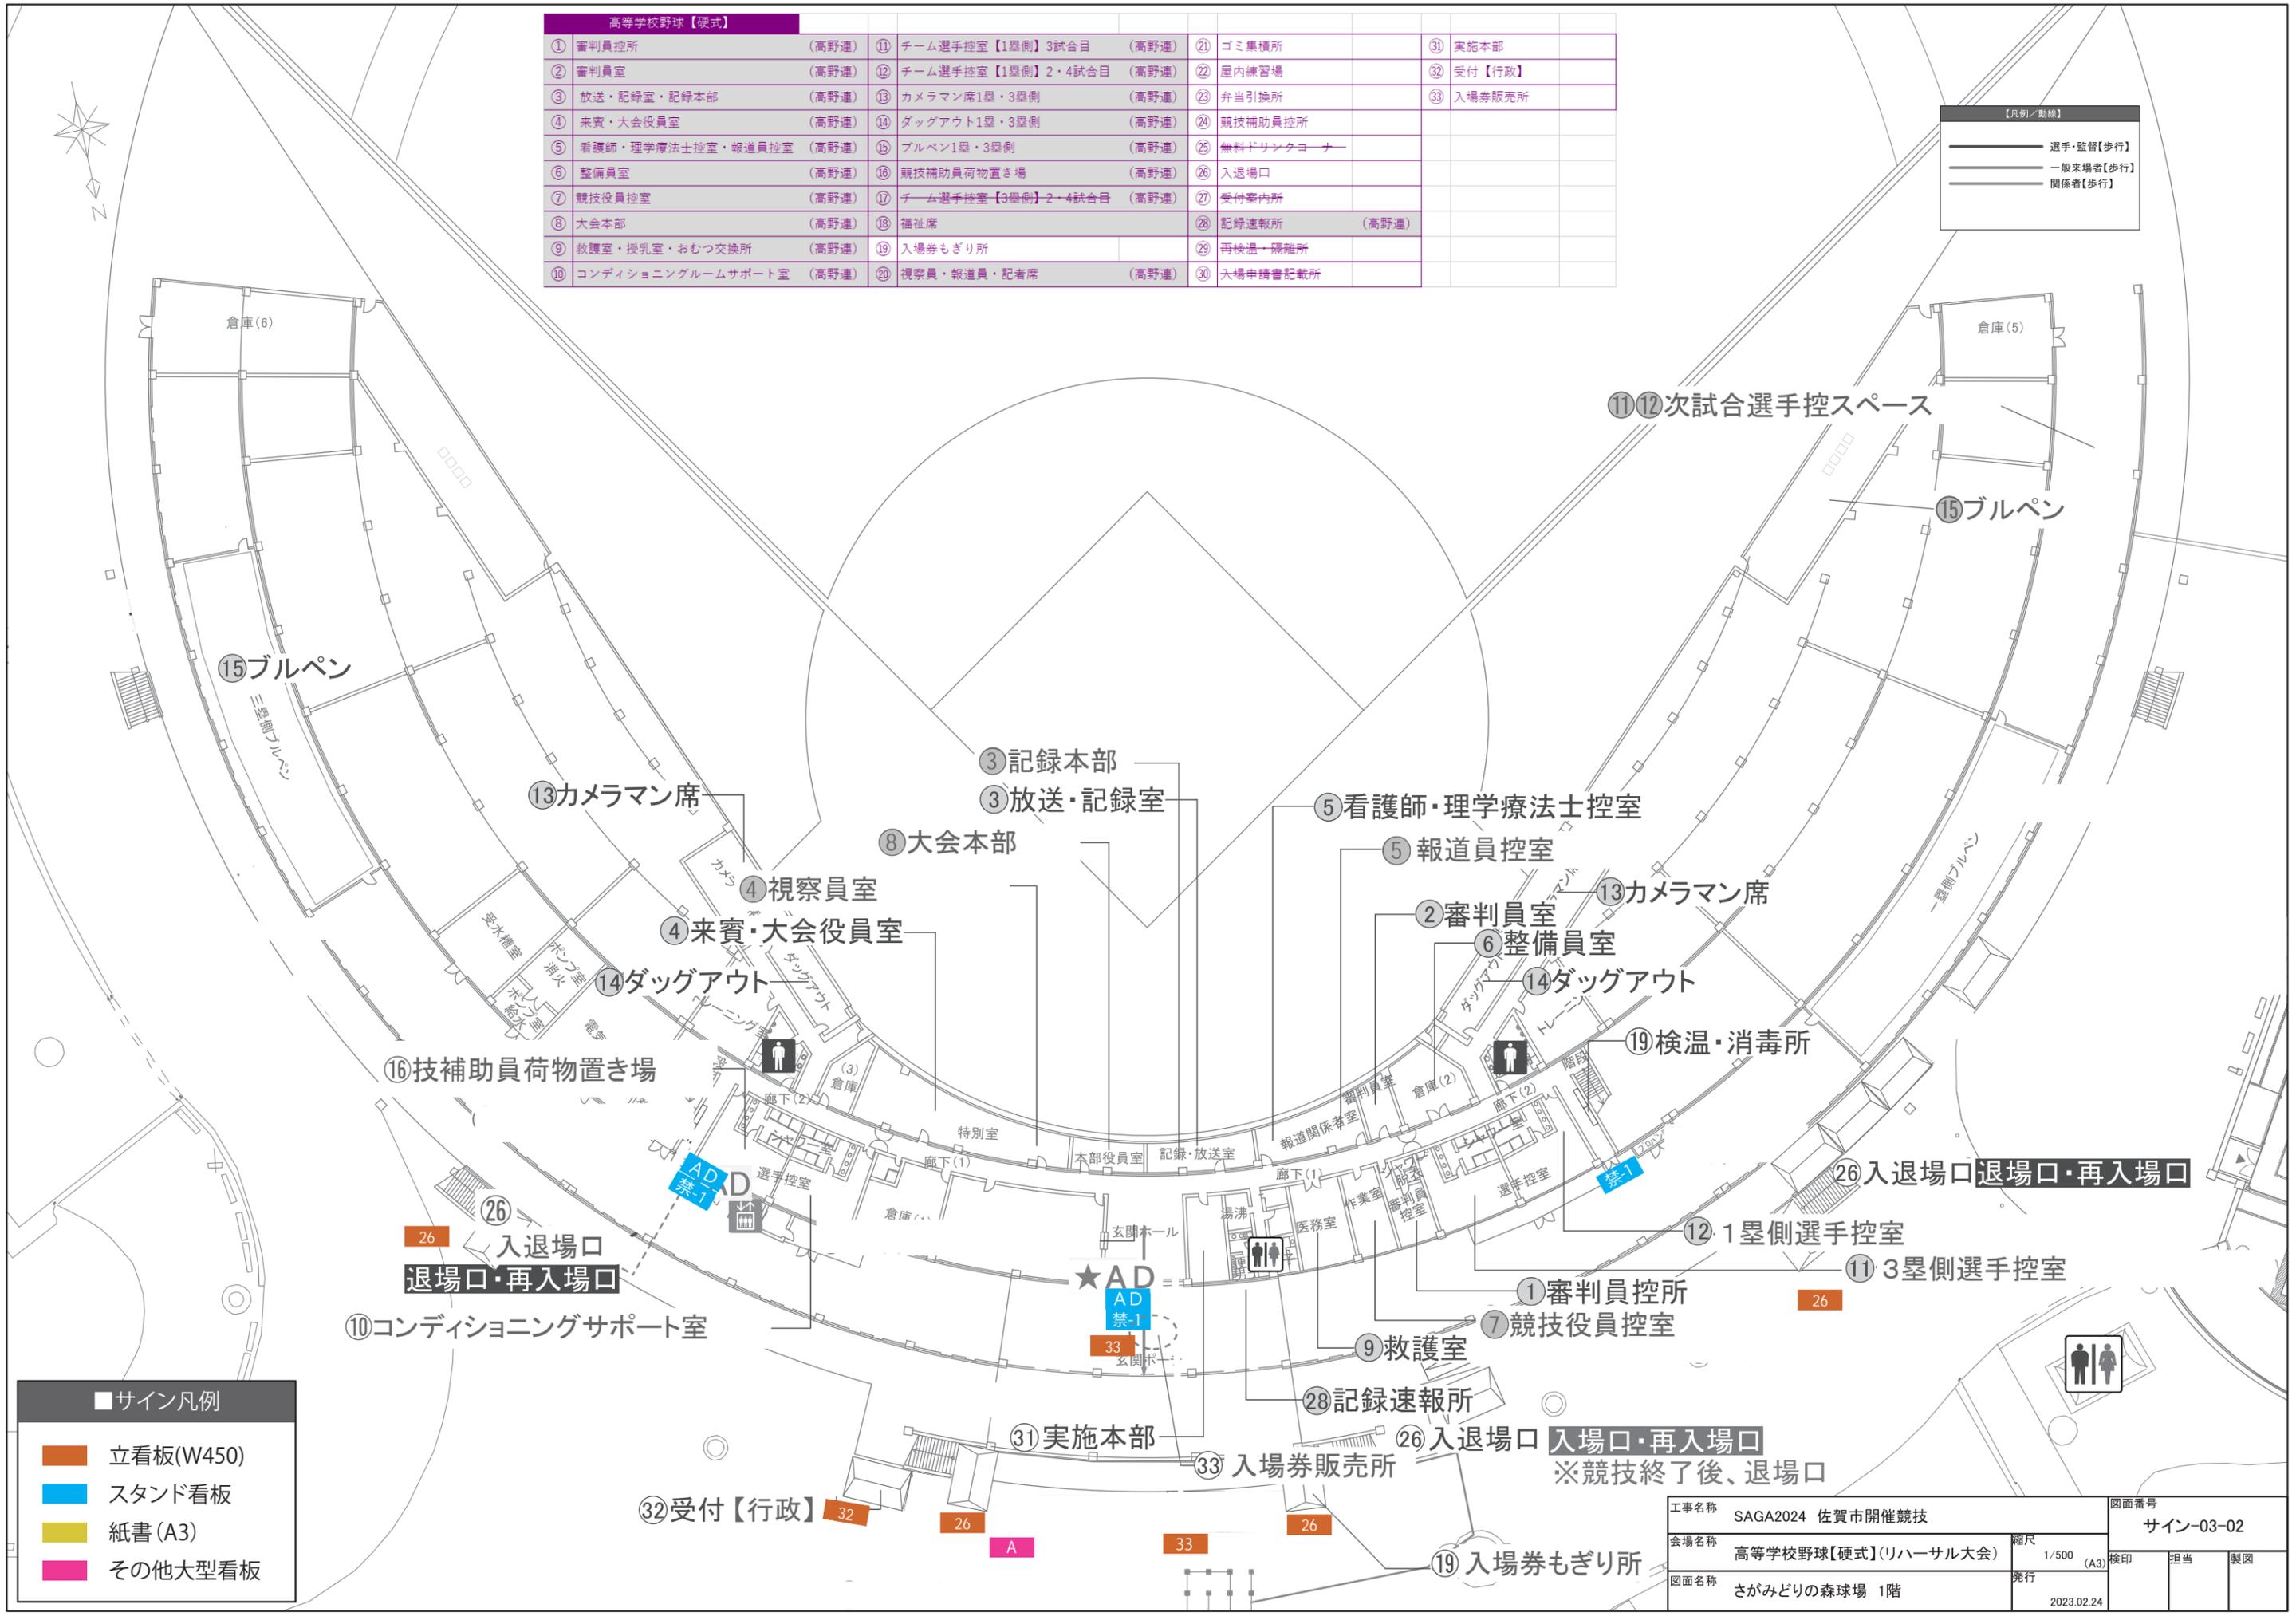

■サイン凡例	
	立看板(W450)
	スタンド看板
	紙書(A3)
	その他大型看板

工事名称	SAGA2024 佐賀市開催競技	図面番号	サイン-03-02
会場名称	高等学校野球【硬式】(リハーサル大会)	縮尺	1/500 (A3)
図面名称	さがみどりの森球場 1階	発行	2023.02.24
		検印	担当
			製図

高等学校野球【硬式】					
① 審判員控所 (高野連)	⑪ チーム選手控室【1塁側】3試合目 (高野連)	⑳ ゴミ集積所	㉑ 実施本部		
② 審判員室 (高野連)	⑫ チーム選手控室【1塁側】2・4試合目 (高野連)	㉒ 屋内練習場	㉒ 受付【行政】		
③ 放送・記録室・記録本部 (高野連)	⑬ カメラマン席1塁・3塁側 (高野連)	㉓ 弁当引換所	㉓ 入場券販売所		
④ 来賓・大会役員室 (高野連)	⑭ ダッグアウト1塁・3塁側 (高野連)	㉔ 競技補助員控所			
⑤ 看護師・理学療法士控室・報道員控室 (高野連)	⑮ プルベン1塁・3塁側 (高野連)	㉕ 無料ドリンクコーナー			
⑥ 整備員室 (高野連)	⑯ 競技補助員荷物置き場 (高野連)	㉖ 入退場口			
⑦ 競技役員控室 (高野連)	⑰ チーム選手控室【3塁側】2・4試合目 (高野連)	㉗ 受付案内所			
⑧ 大会本部 (高野連)	⑱ 福祉席	㉘ 記録速報所 (高野連)			
⑨ 救護室・授乳室・おむつ交換所 (高野連)	㉚ 入場券もぎり所	㉙ 再検温・隔離所			
⑩ コンディショニングルームサポート室 (高野連)	㉛ 視察員・報道員・記者席 (高野連)	㉚ 入場申請書記載所			

【凡例/動線】
——— 選手・監督【歩行】
——— 一般来場者【歩行】
——— 関係者【歩行】




■サイン凡例
立看板(W450)
スタンド看板
紙書(A3)
その他大型看板

工事名称	SAGA2024 佐賀市開催競技	図面番号	サイン-03-03		
会場名称	高等学校野球【硬式】(リハーサル大会)	縮尺	1/500	検印	担当
図面名称	さがみどりの森球場 2階	発行	(A3)		製図
			2023.01.13		

高等学校野球【硬式】					
① 審判員控所 (高野連)	⑪ チーム選手控室【1塁側】3試合目 (高野連)	⑳ ゴミ集積所	㉓ 実施本部		
② 審判員室 (高野連)	⑫ チーム選手控室【1塁側】2・4試合目 (高野連)	㉔ 屋内練習場	㉔ 受付【行政】		
③ 放送・記録室・記録本部 (高野連)	⑬ カメラマン席1塁・3塁側 (高野連)	㉕ 弁当引換所	㉓ 入場券販売所		
④ 来賓・大会役員室 (高野連)	⑭ ダッグアウト1塁・3塁側 (高野連)	㉖ 競技補助員控所			
⑤ 看護師・理学療法士控室・報道員控室 (高野連)	⑮ ブルペン1塁・3塁側 (高野連)	㉗ 無料ドリンクコーナー			
⑥ 整備員室 (高野連)	⑯ 競技補助員荷物置き場 (高野連)	㉘ 入退場口			
⑦ 競技役員控室 (高野連)	⑰ チーム選手控室【3塁側】2・4試合目 (高野連)	㉙ 受付案内所			
⑧ 大会本部 (高野連)	⑱ 福祉席	㉚ 記録速報所 (高野連)			
⑨ 救護室・授乳室・おむつ交換所 (高野連)	⑲ 入場券もぎり所	㉛ 再検温・隔離所			
⑩ コンディショニングルームサポート室 (高野連)	⑳ 視察員・報道員・記者席 (高野連)	㉜ 入場申請書記載所			

【凡例/動線】	
	選手・監督【歩行】
	一般来場者【歩行】
	関係者【歩行】

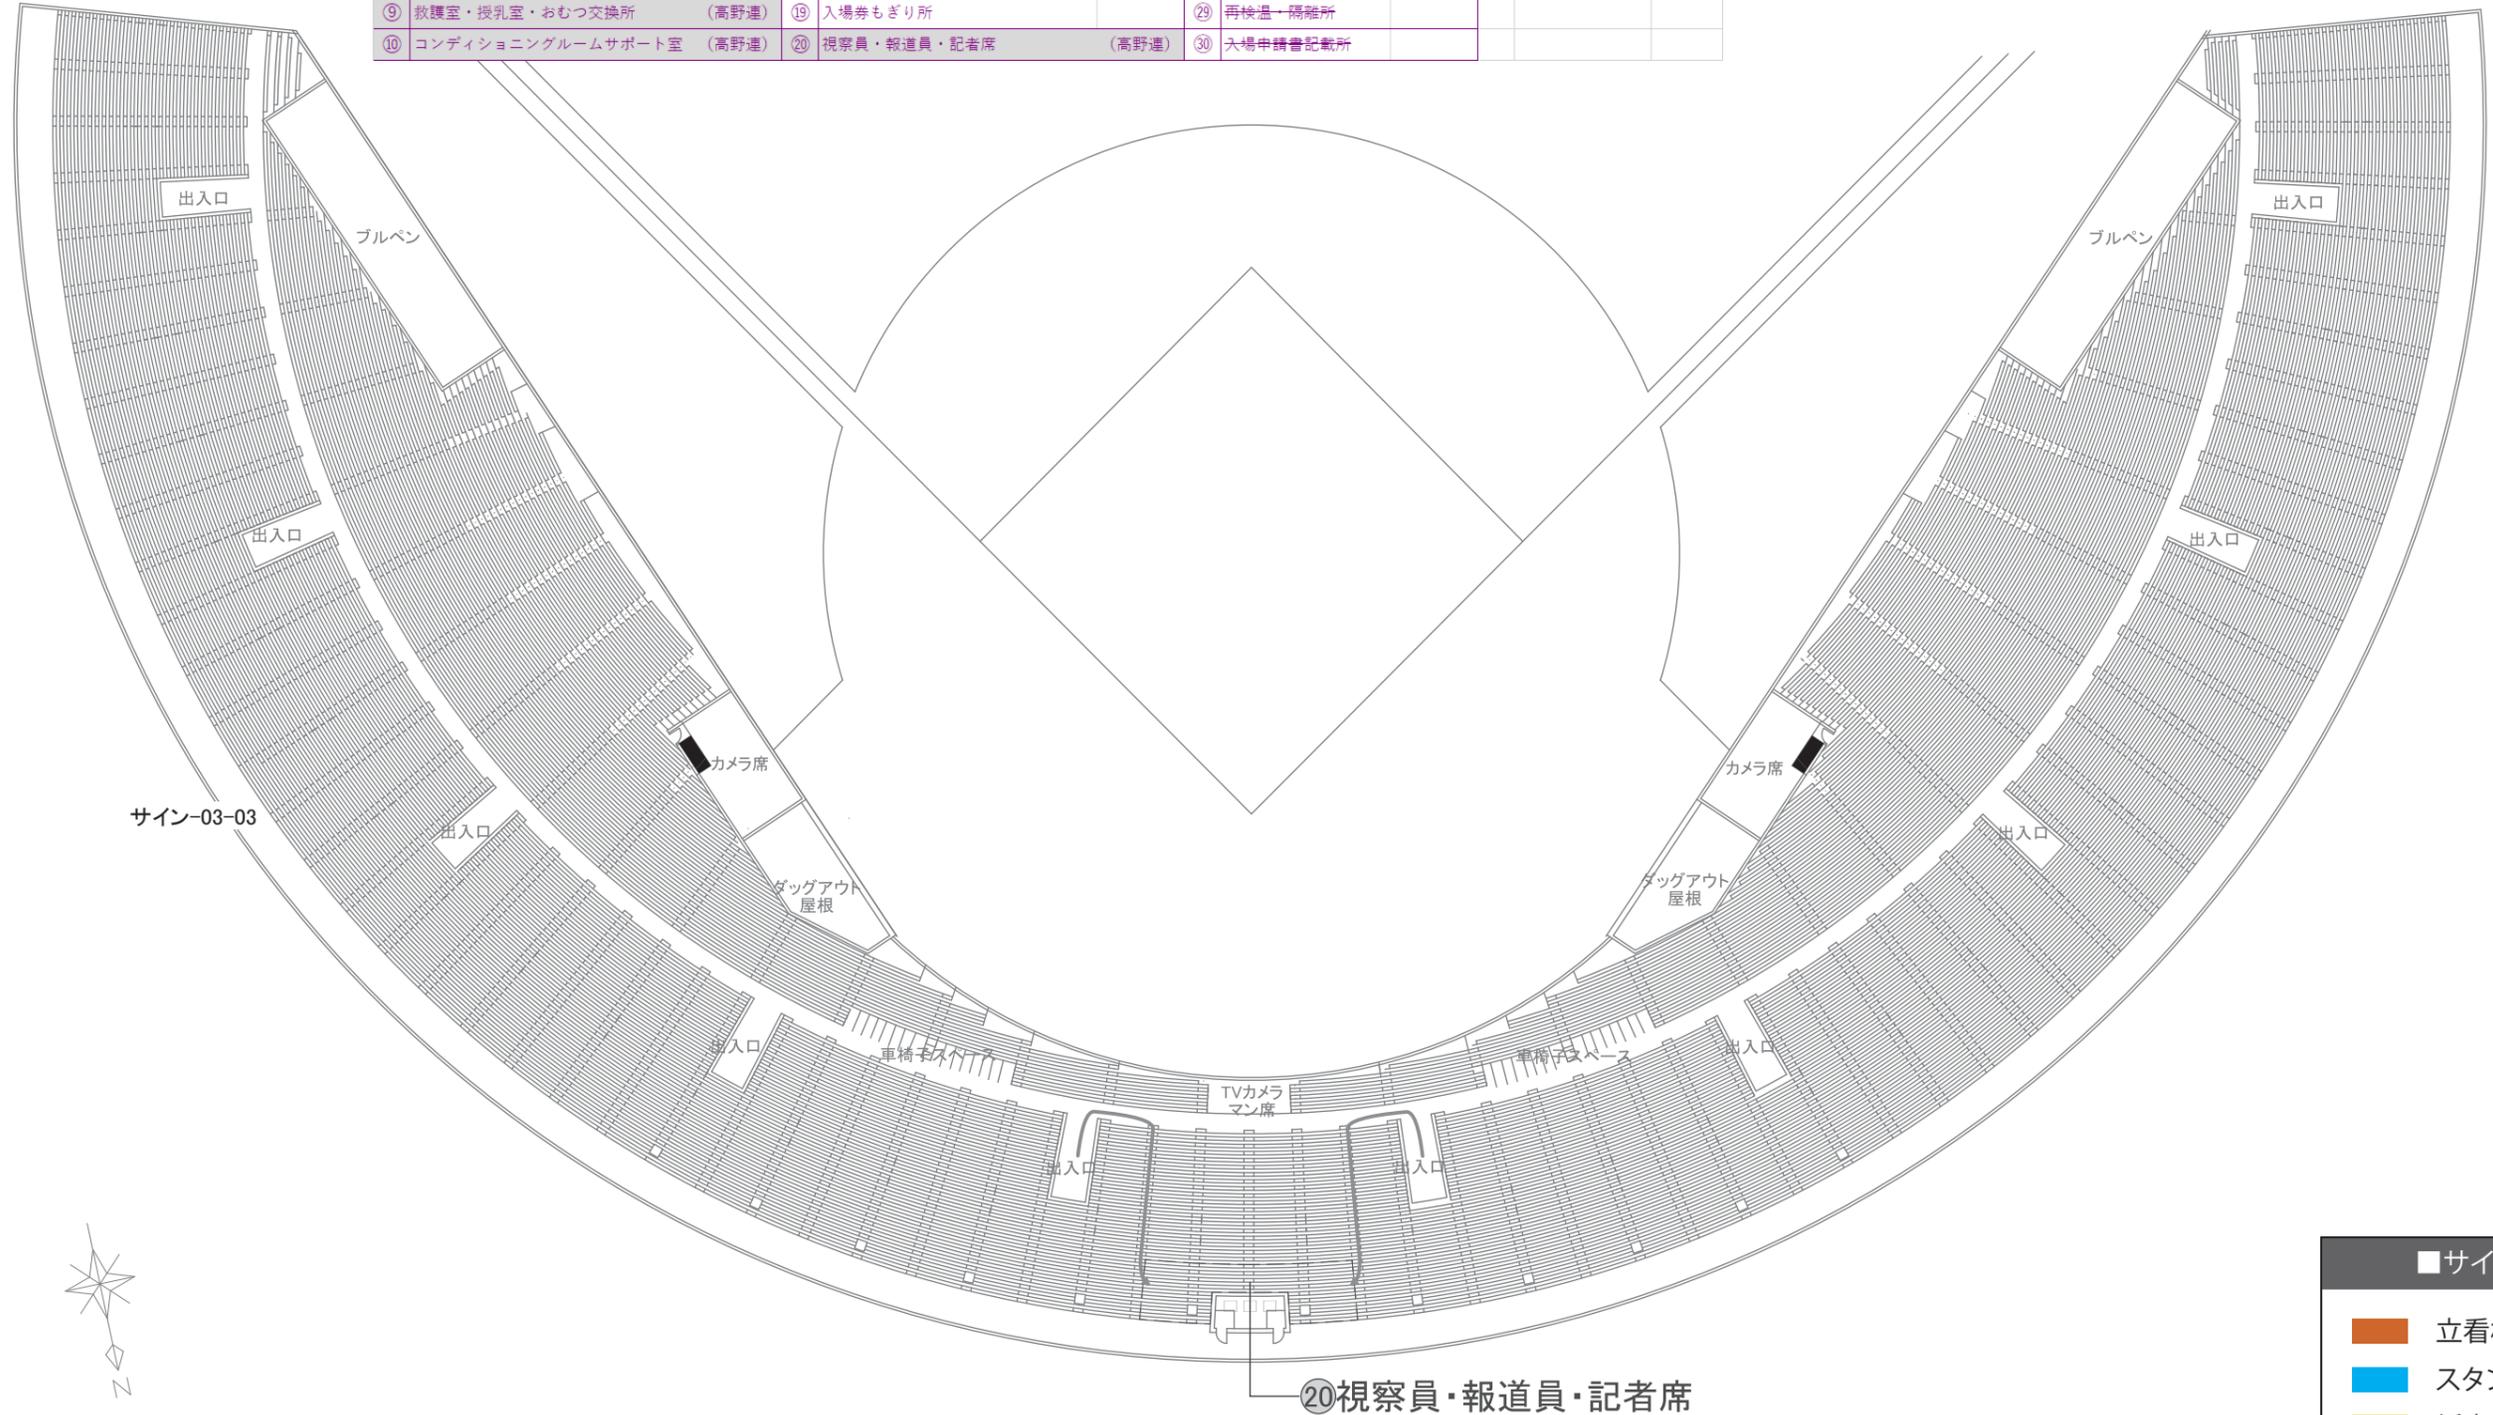

■サイン凡例	
	立看板(W450)
	スタンド看板
	紙書(A3)
	その他大型看板

工事名称	SAGA2024 佐賀市開催競技	図面番号	サイン-03-04		
会場名称	高等学校野球【硬式】(リハーサル大会)	縮尺	1/500 (A3)	検印	担当
図面名称	さがみどりの森球場 3階	発行	2022.11.09	発行	製図