



- 【凡例/動線】
- 選手・監督【歩行】
 - 一般来場者【歩行】
 - 関係者【歩行】
- 【凡例/動線】
- 選手・監督【車両】
 - 関係者【車両】

工事名称	SAGA2024 佐賀市開催競技		図面番号	02		
会場名称	高等学校野球【硬式】(リハーサル大会)	縮尺	1/1500 (A3)	検印	担当	製図
図面名称	会場周辺図	発行	2023.03.15			

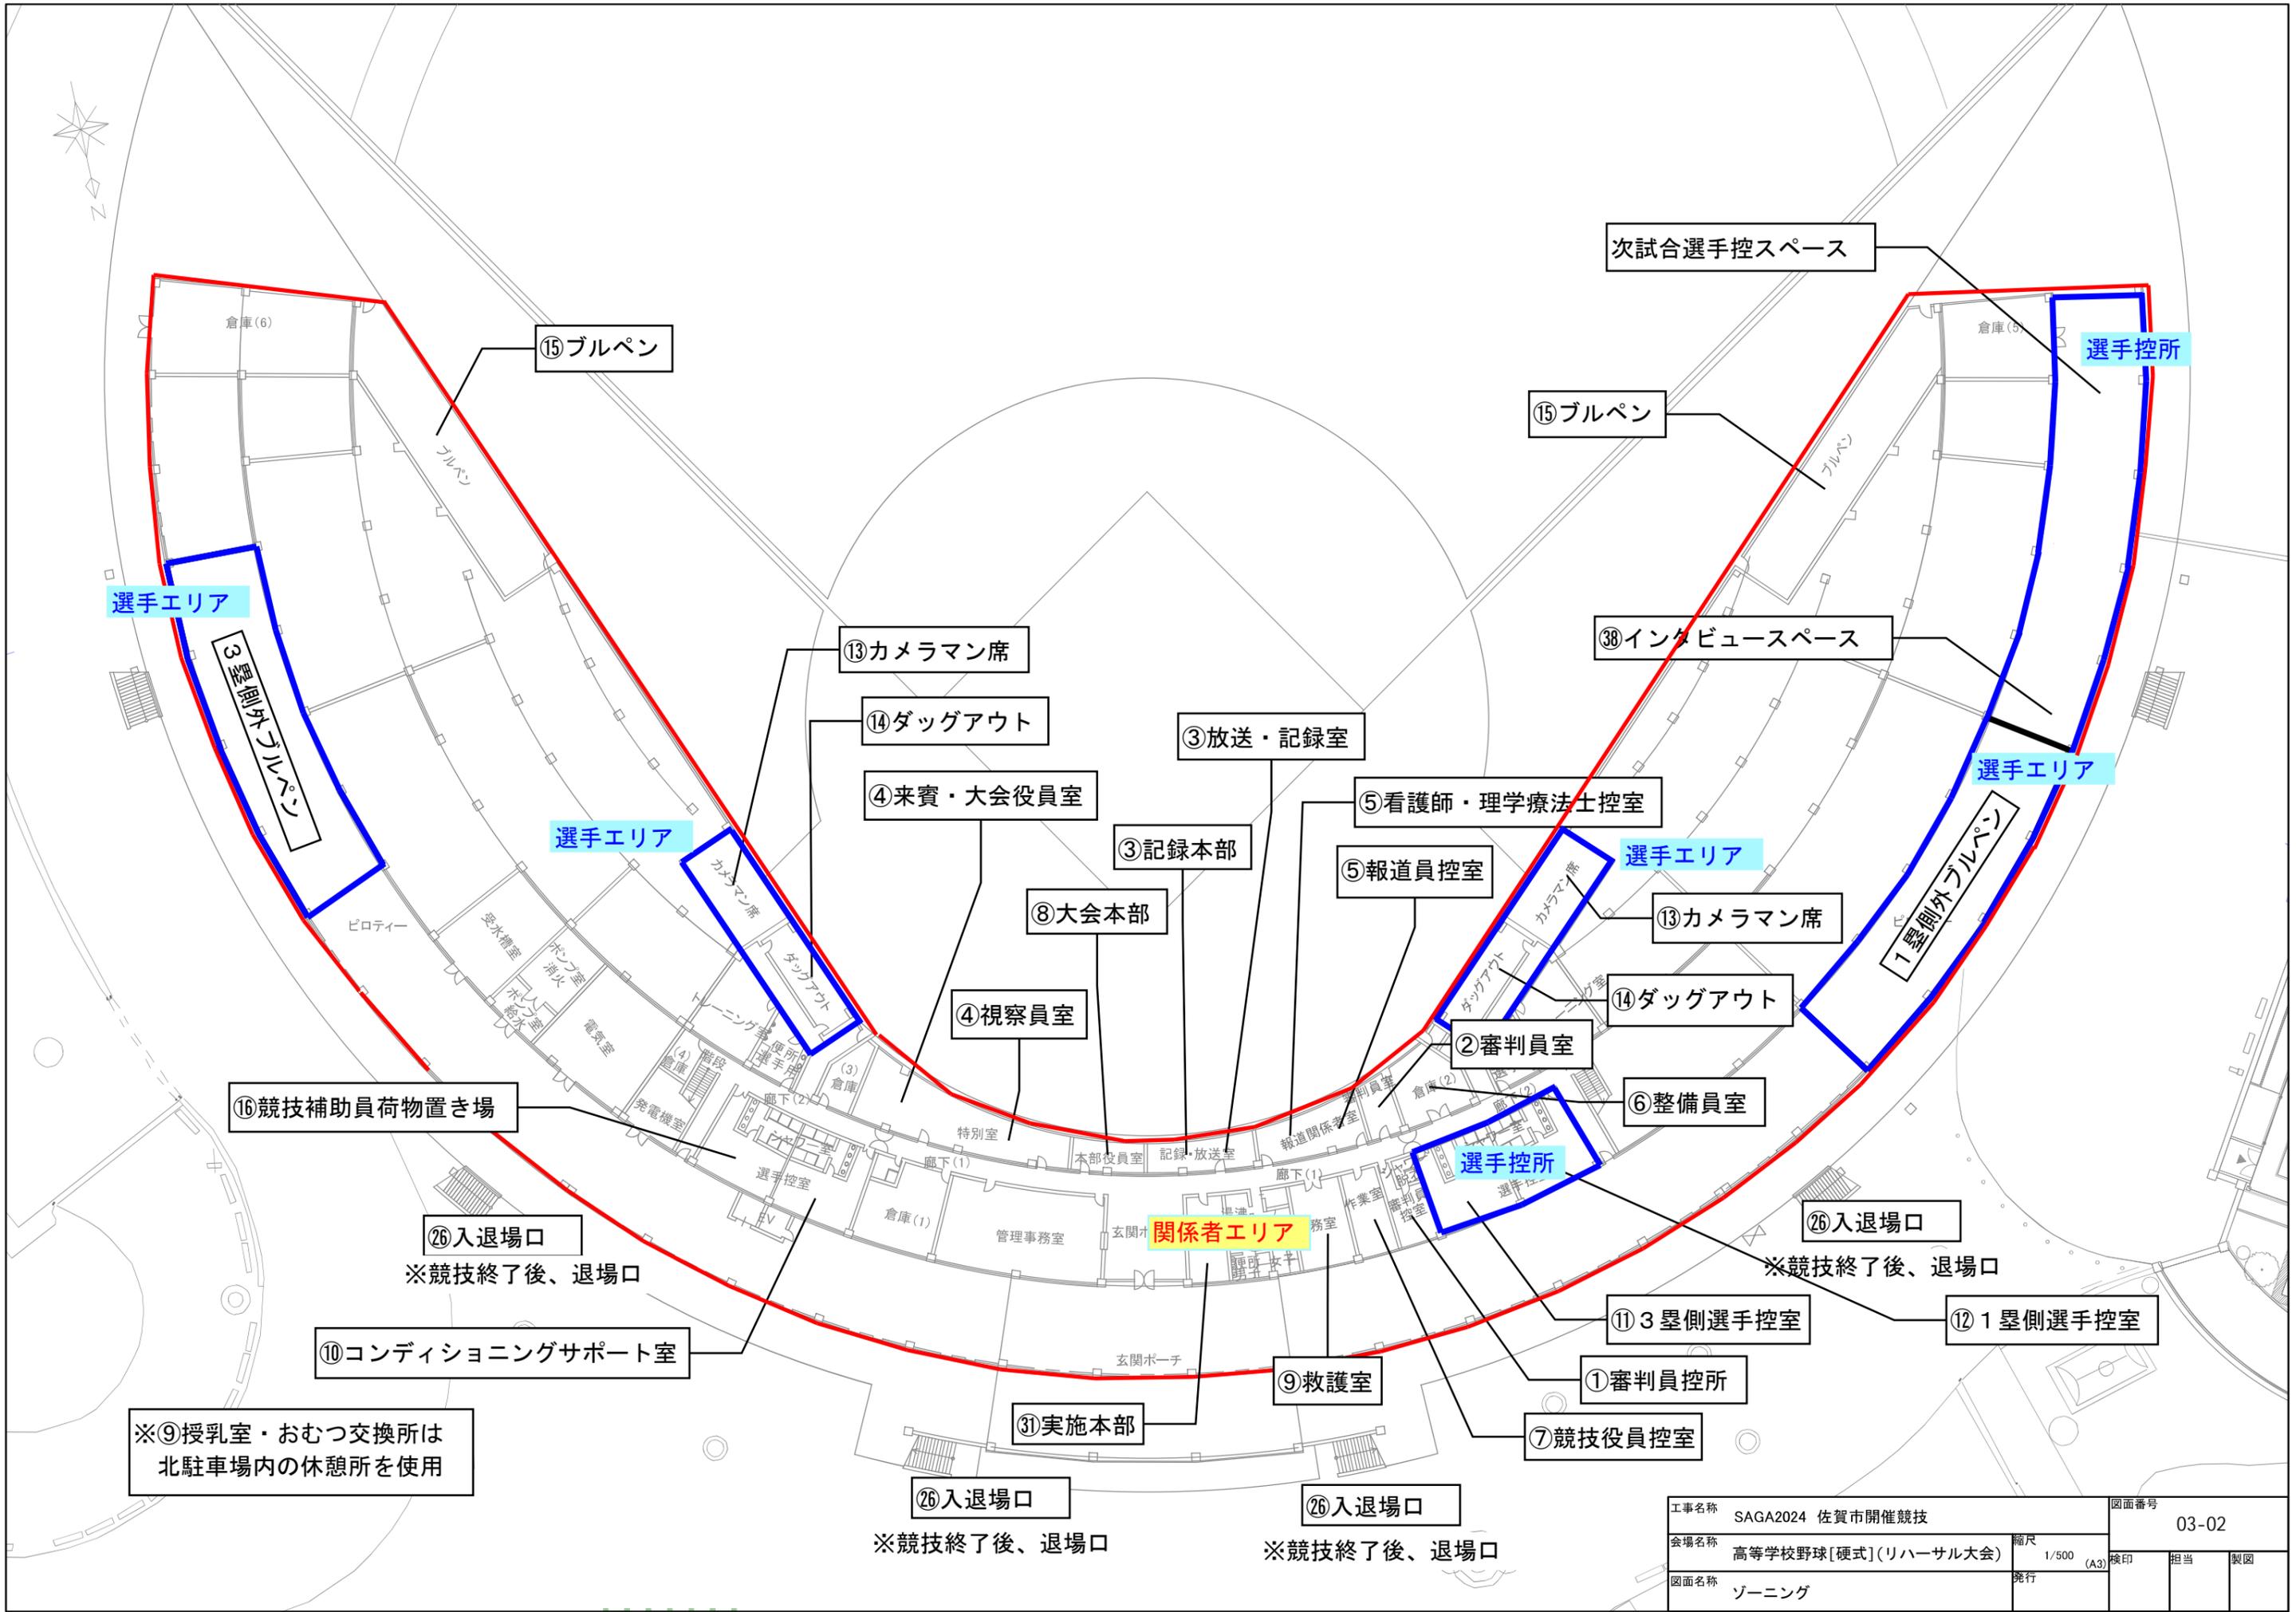


※⑨授乳室・おむつ交換所は北駐車場内の休憩所を使用

工事名称	SAGA2024 佐賀市開催競技	図面番号	03-02		
会場名称	高等学校野球[硬式](リハーサル大会)	縮尺	1/500	検印	担当
図面名称	ゾーニング	発行			製図

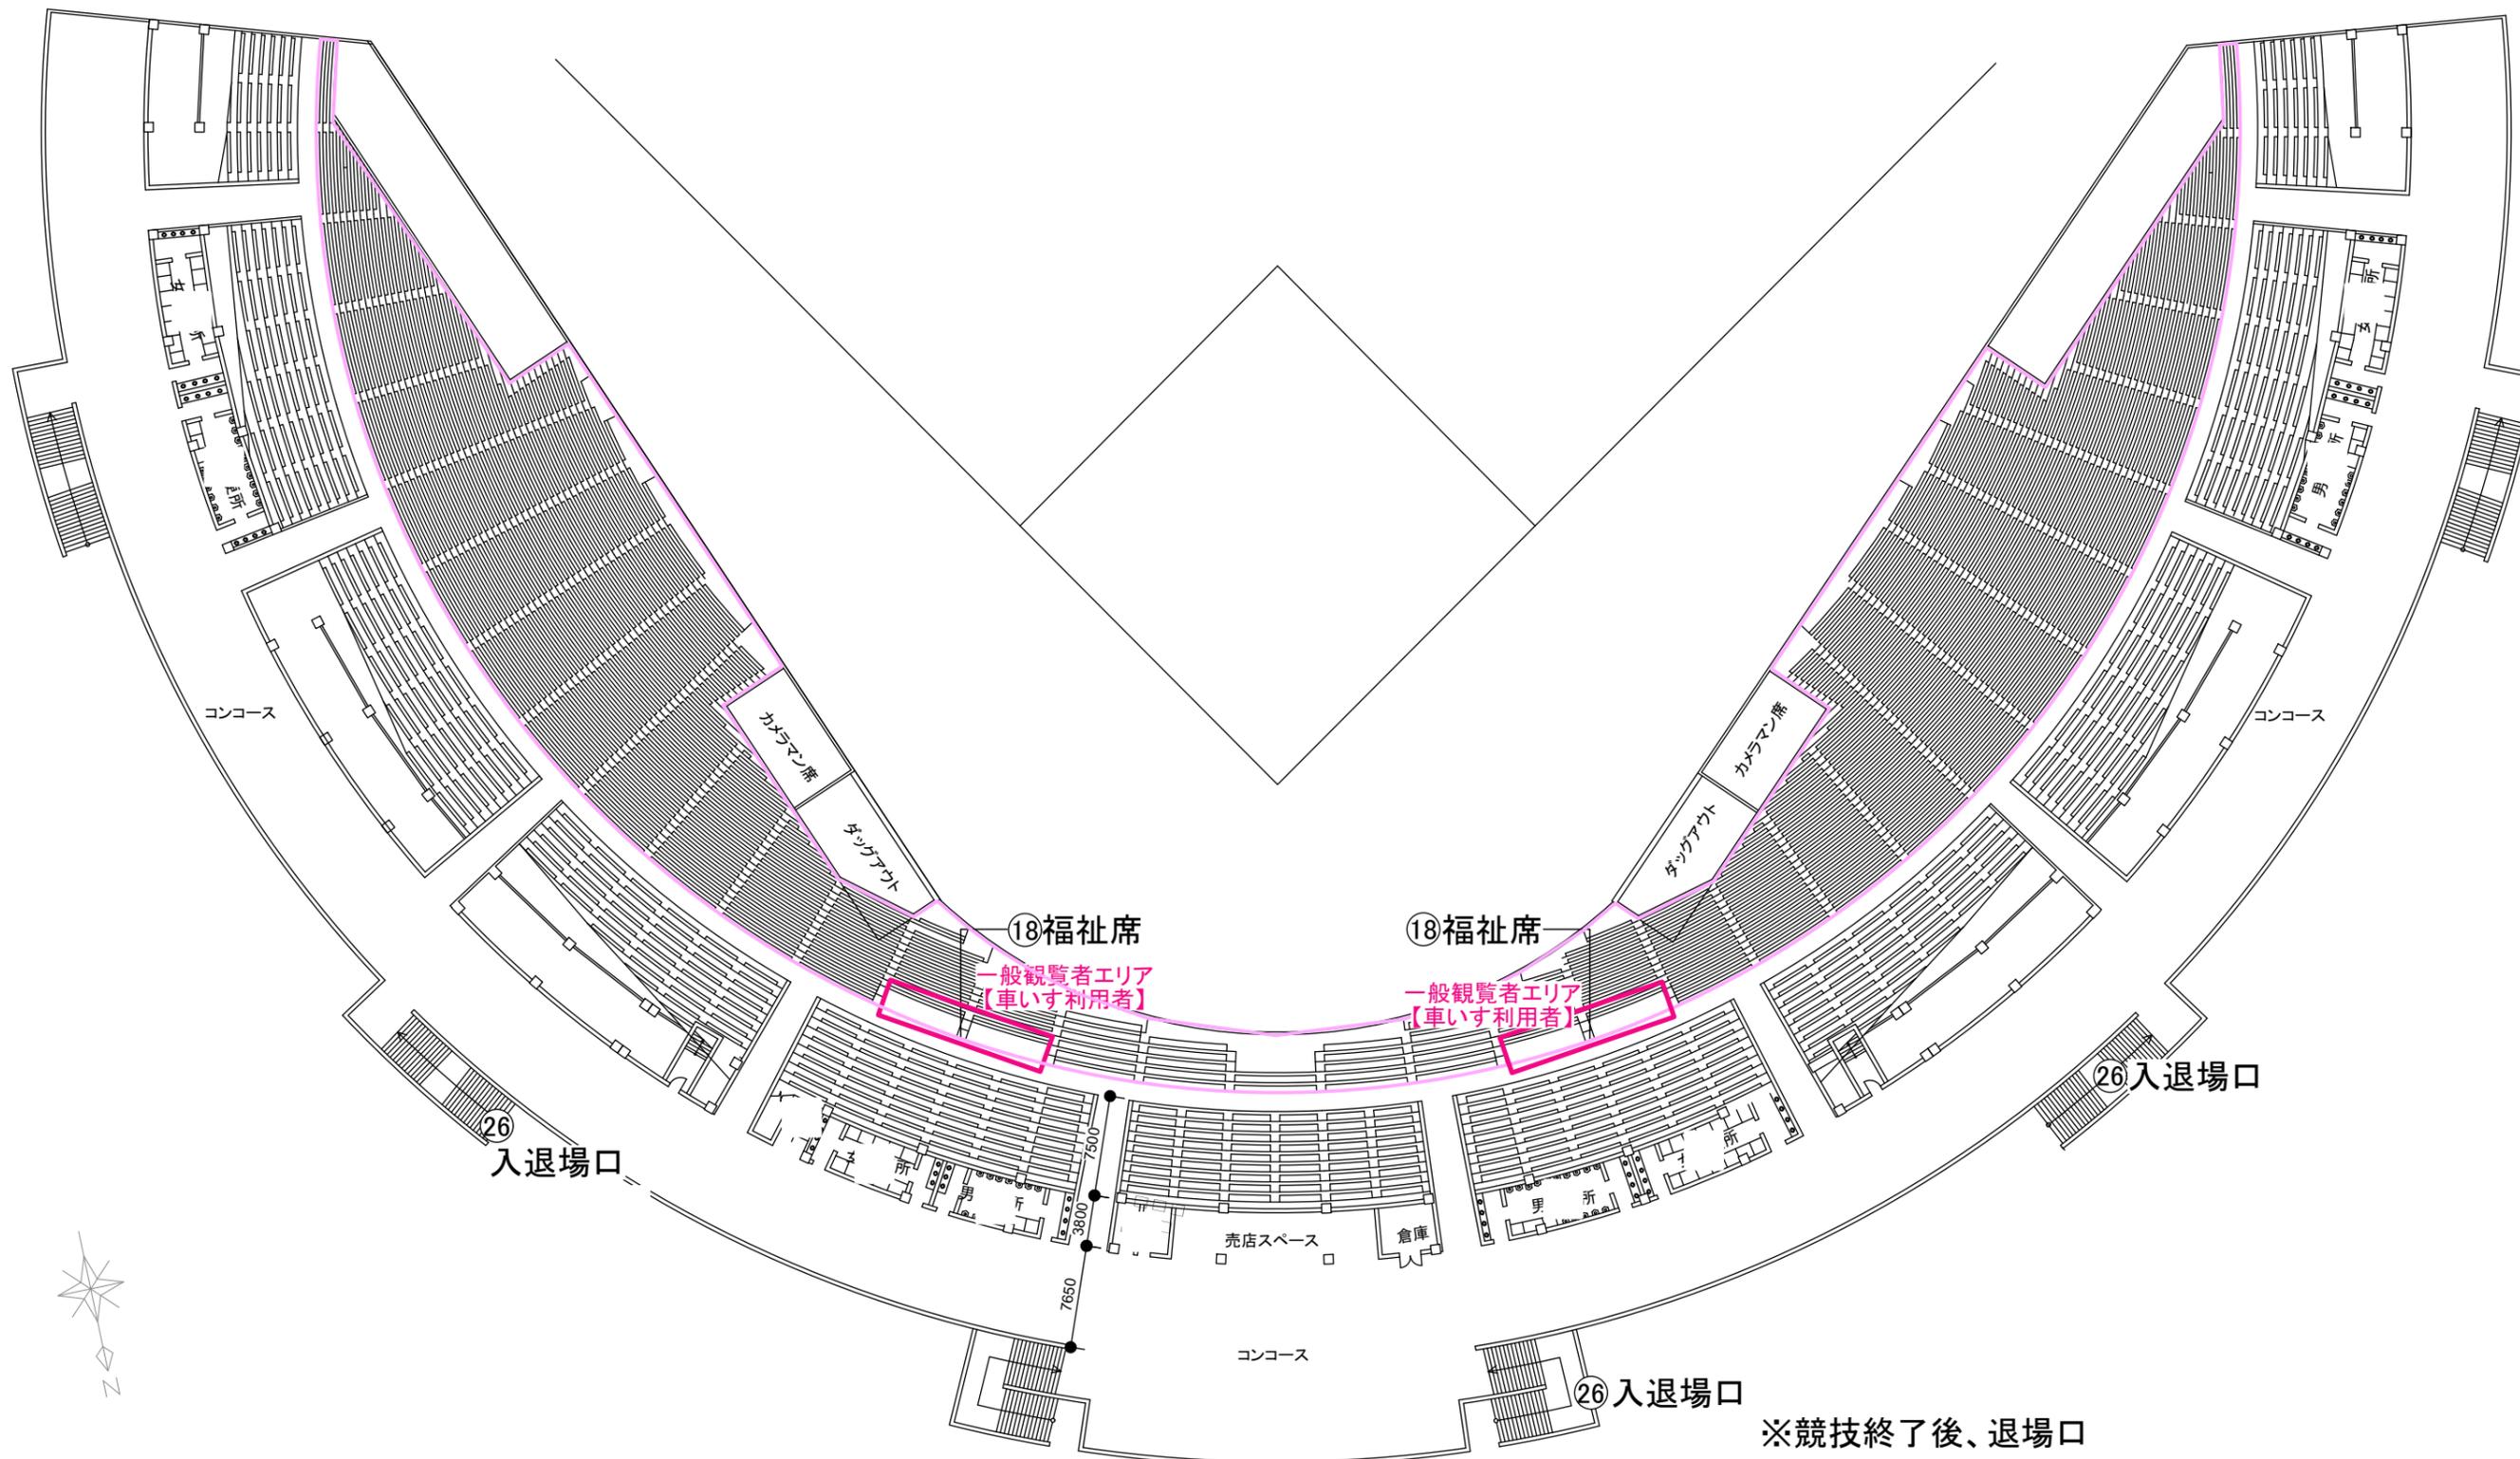

※競技終了後、退場口

工事名称	SAGA2024 佐賀市開催競技		図面番号	03-03		
会場名称	高等学校野球【硬式】(リハーサル大会)	縮尺	1/500 (A3)	検印	担当	製図
図面名称	ゾーニング	発行	2023.03.15			

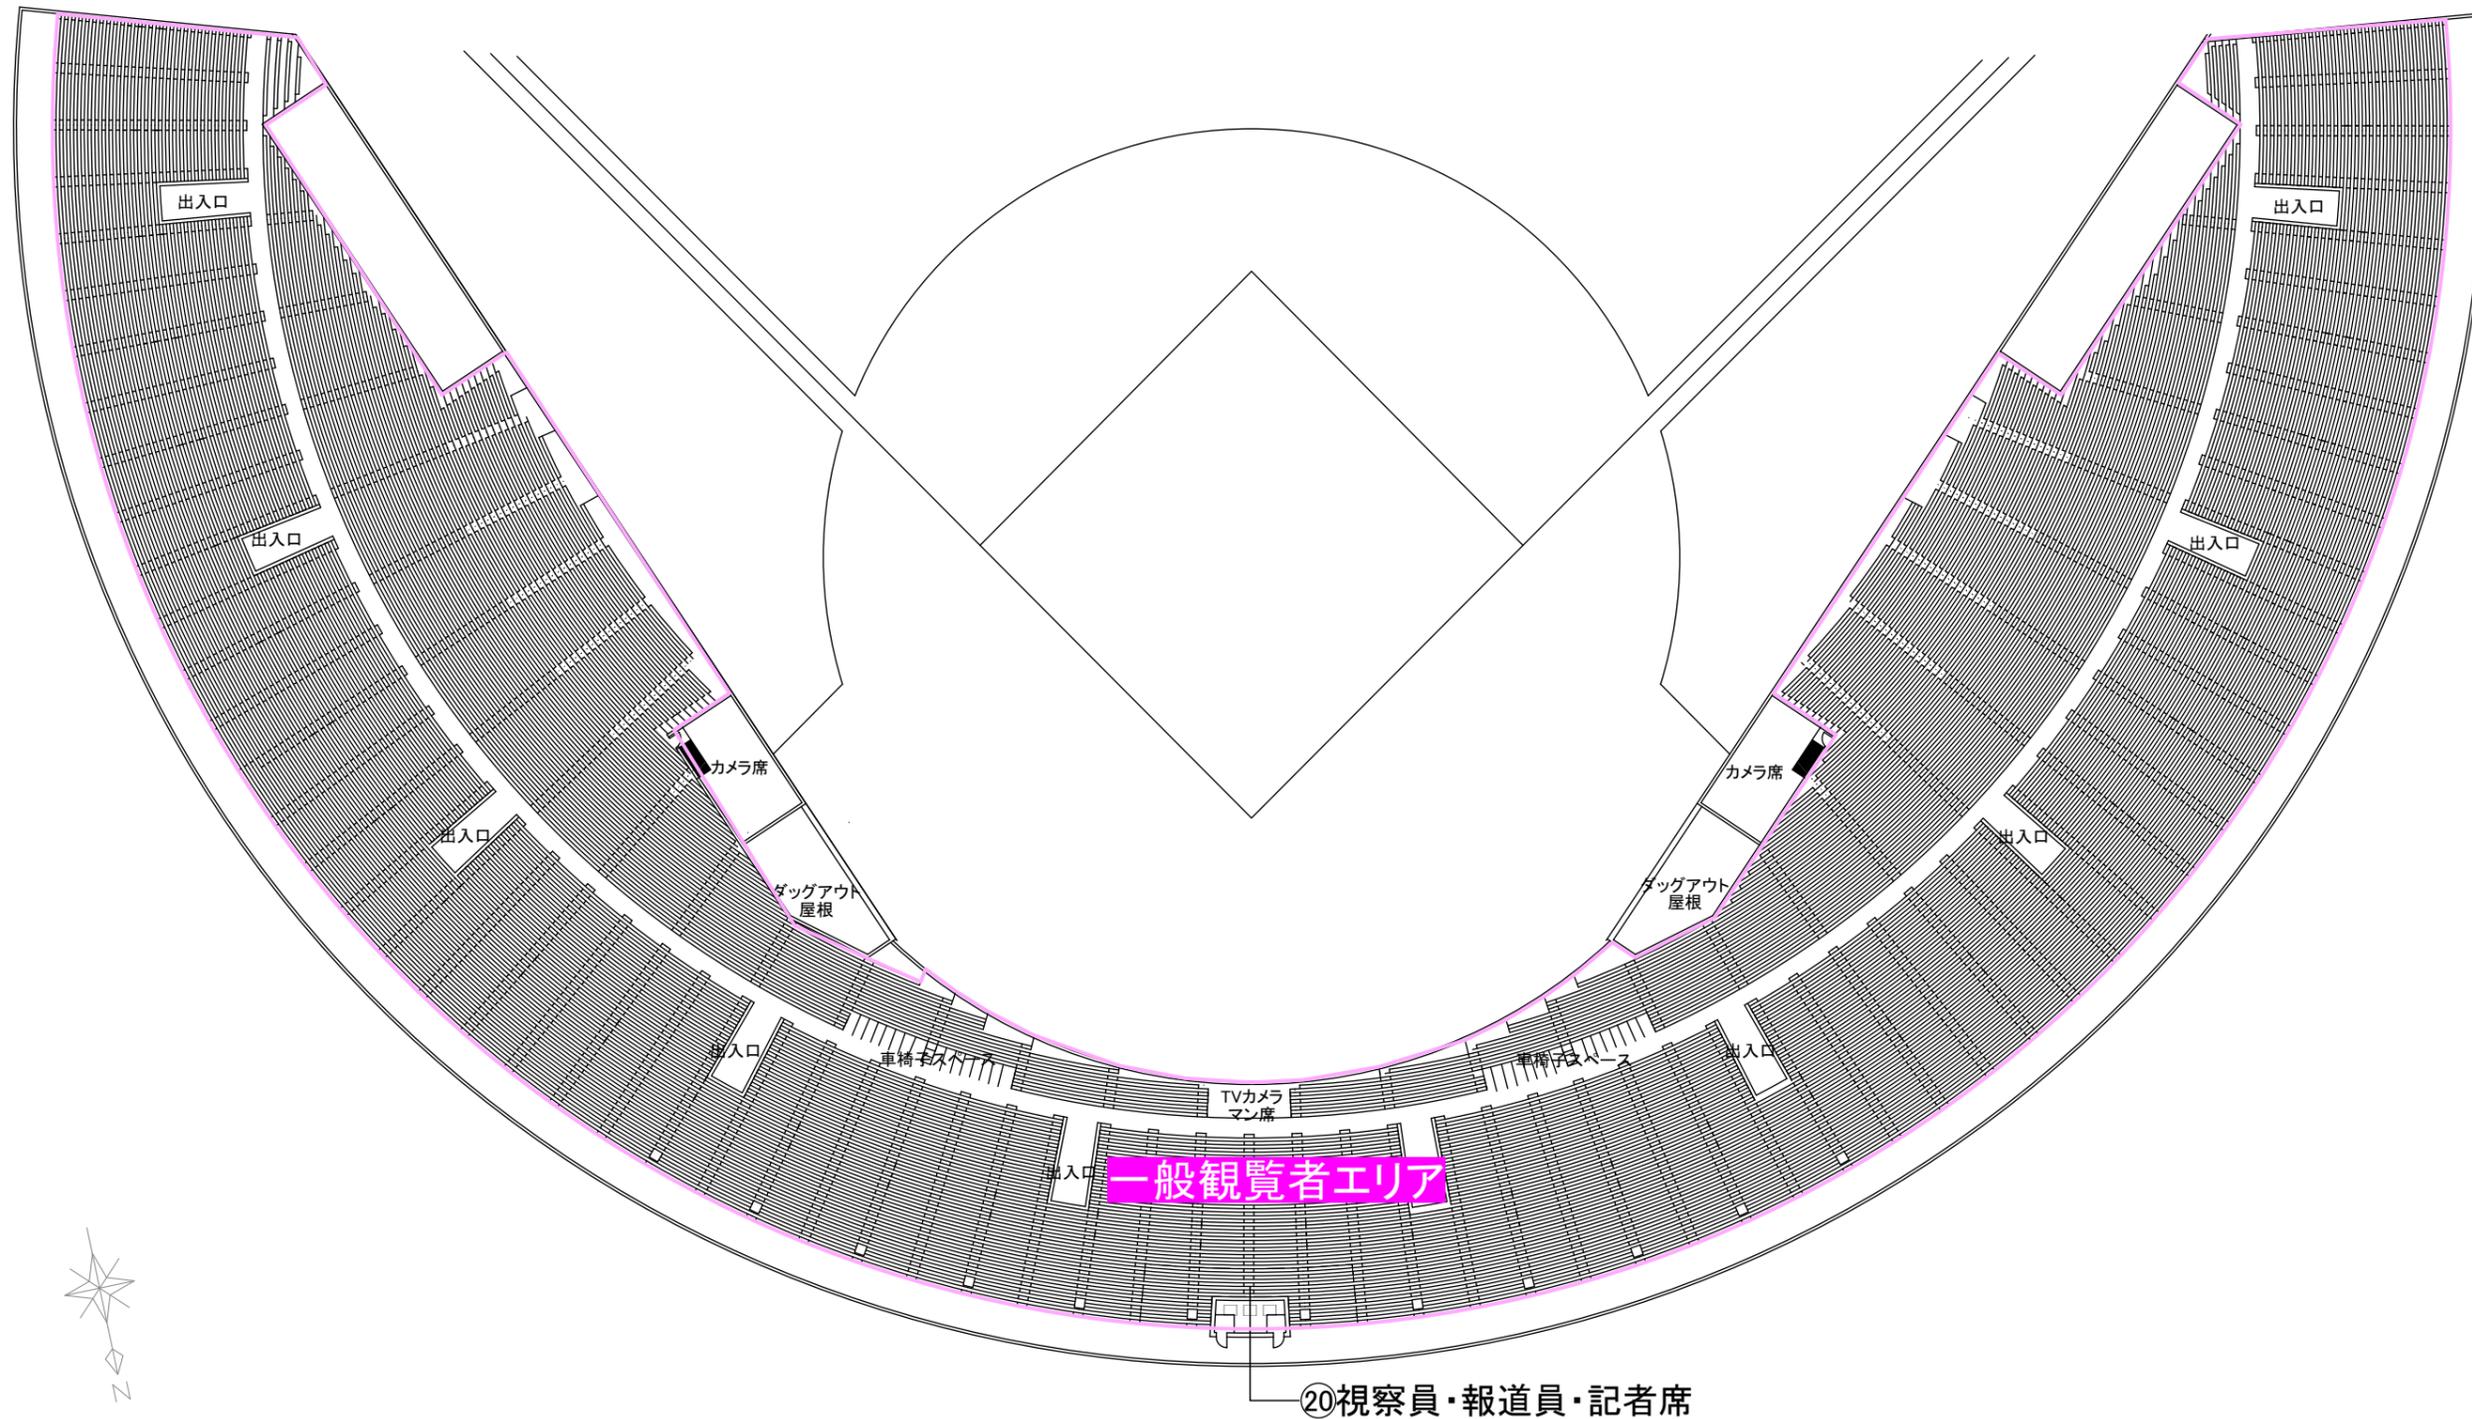


②0視察員・報道員・記者席

工事名称	SAGA2024 佐賀市開催競技	図面番号	03-04		
会場名称	高等学校野球【硬式】(リハーサル大会)	縮尺	1/500 (A3)	検印	担当
図面名称	ゾーニング	発行	2023.03.15		製図

高等学校野球【硬式】			
① 審判員控所	(高野連)	⑪ 3塁側選手控室	(高野連)
② 審判員室	(高野連)	⑫ 1塁側選手控室	(高野連)
③ 放送・記録室・記録本部	(高野連)	⑬ カメラマン席1塁・3塁側	(高野連)
④ 来賓・大会役員室	(高野連)	⑭ ダッグアウト1塁・3塁側	(高野連)
⑤ 看護師・理学療法士控室・報道員控室	(高野連)	⑮ プルベン1塁・3塁側	(高野連)
⑥ 整備員室	(高野連)	⑯ 競技補助員荷物置き場	(高野連)
⑦ 競技役員控室	(高野連)	⑰ チーム選手控室【3塁側】2-4試合目	(高野連)
⑧ 大会本部	(高野連)	⑱ 福祉席	
⑨ 救護室・授乳室・おむつ交換所	(高野連)	⑲ 入場券もぎり所	
⑩ コンディショニングサポート室	(高野連)	⑳ 視察員・報道員・記者席	(高野連)
		㉑ ゴミ集積所	
		㉒ 屋内練習場	
		㉓ 弁当引換所	
		㉔ 競技補助員控所	
		㉕ 無料ドリンクコーナー	
		㉖ 入退場口	
		㉗ 受付案内所	
		㉘ 記録速報所	(高野連)
		㉙ 再検温・隔離所	
		㉚ 入場申請書記載所	
		㉛ 実施本部	
		㉜ 受付【行政】	
		㉝ 入場券販売所	



【凡例/動線】

- 選手・監督【歩行】
- 一般来場者【歩行】
- 関係者【歩行】

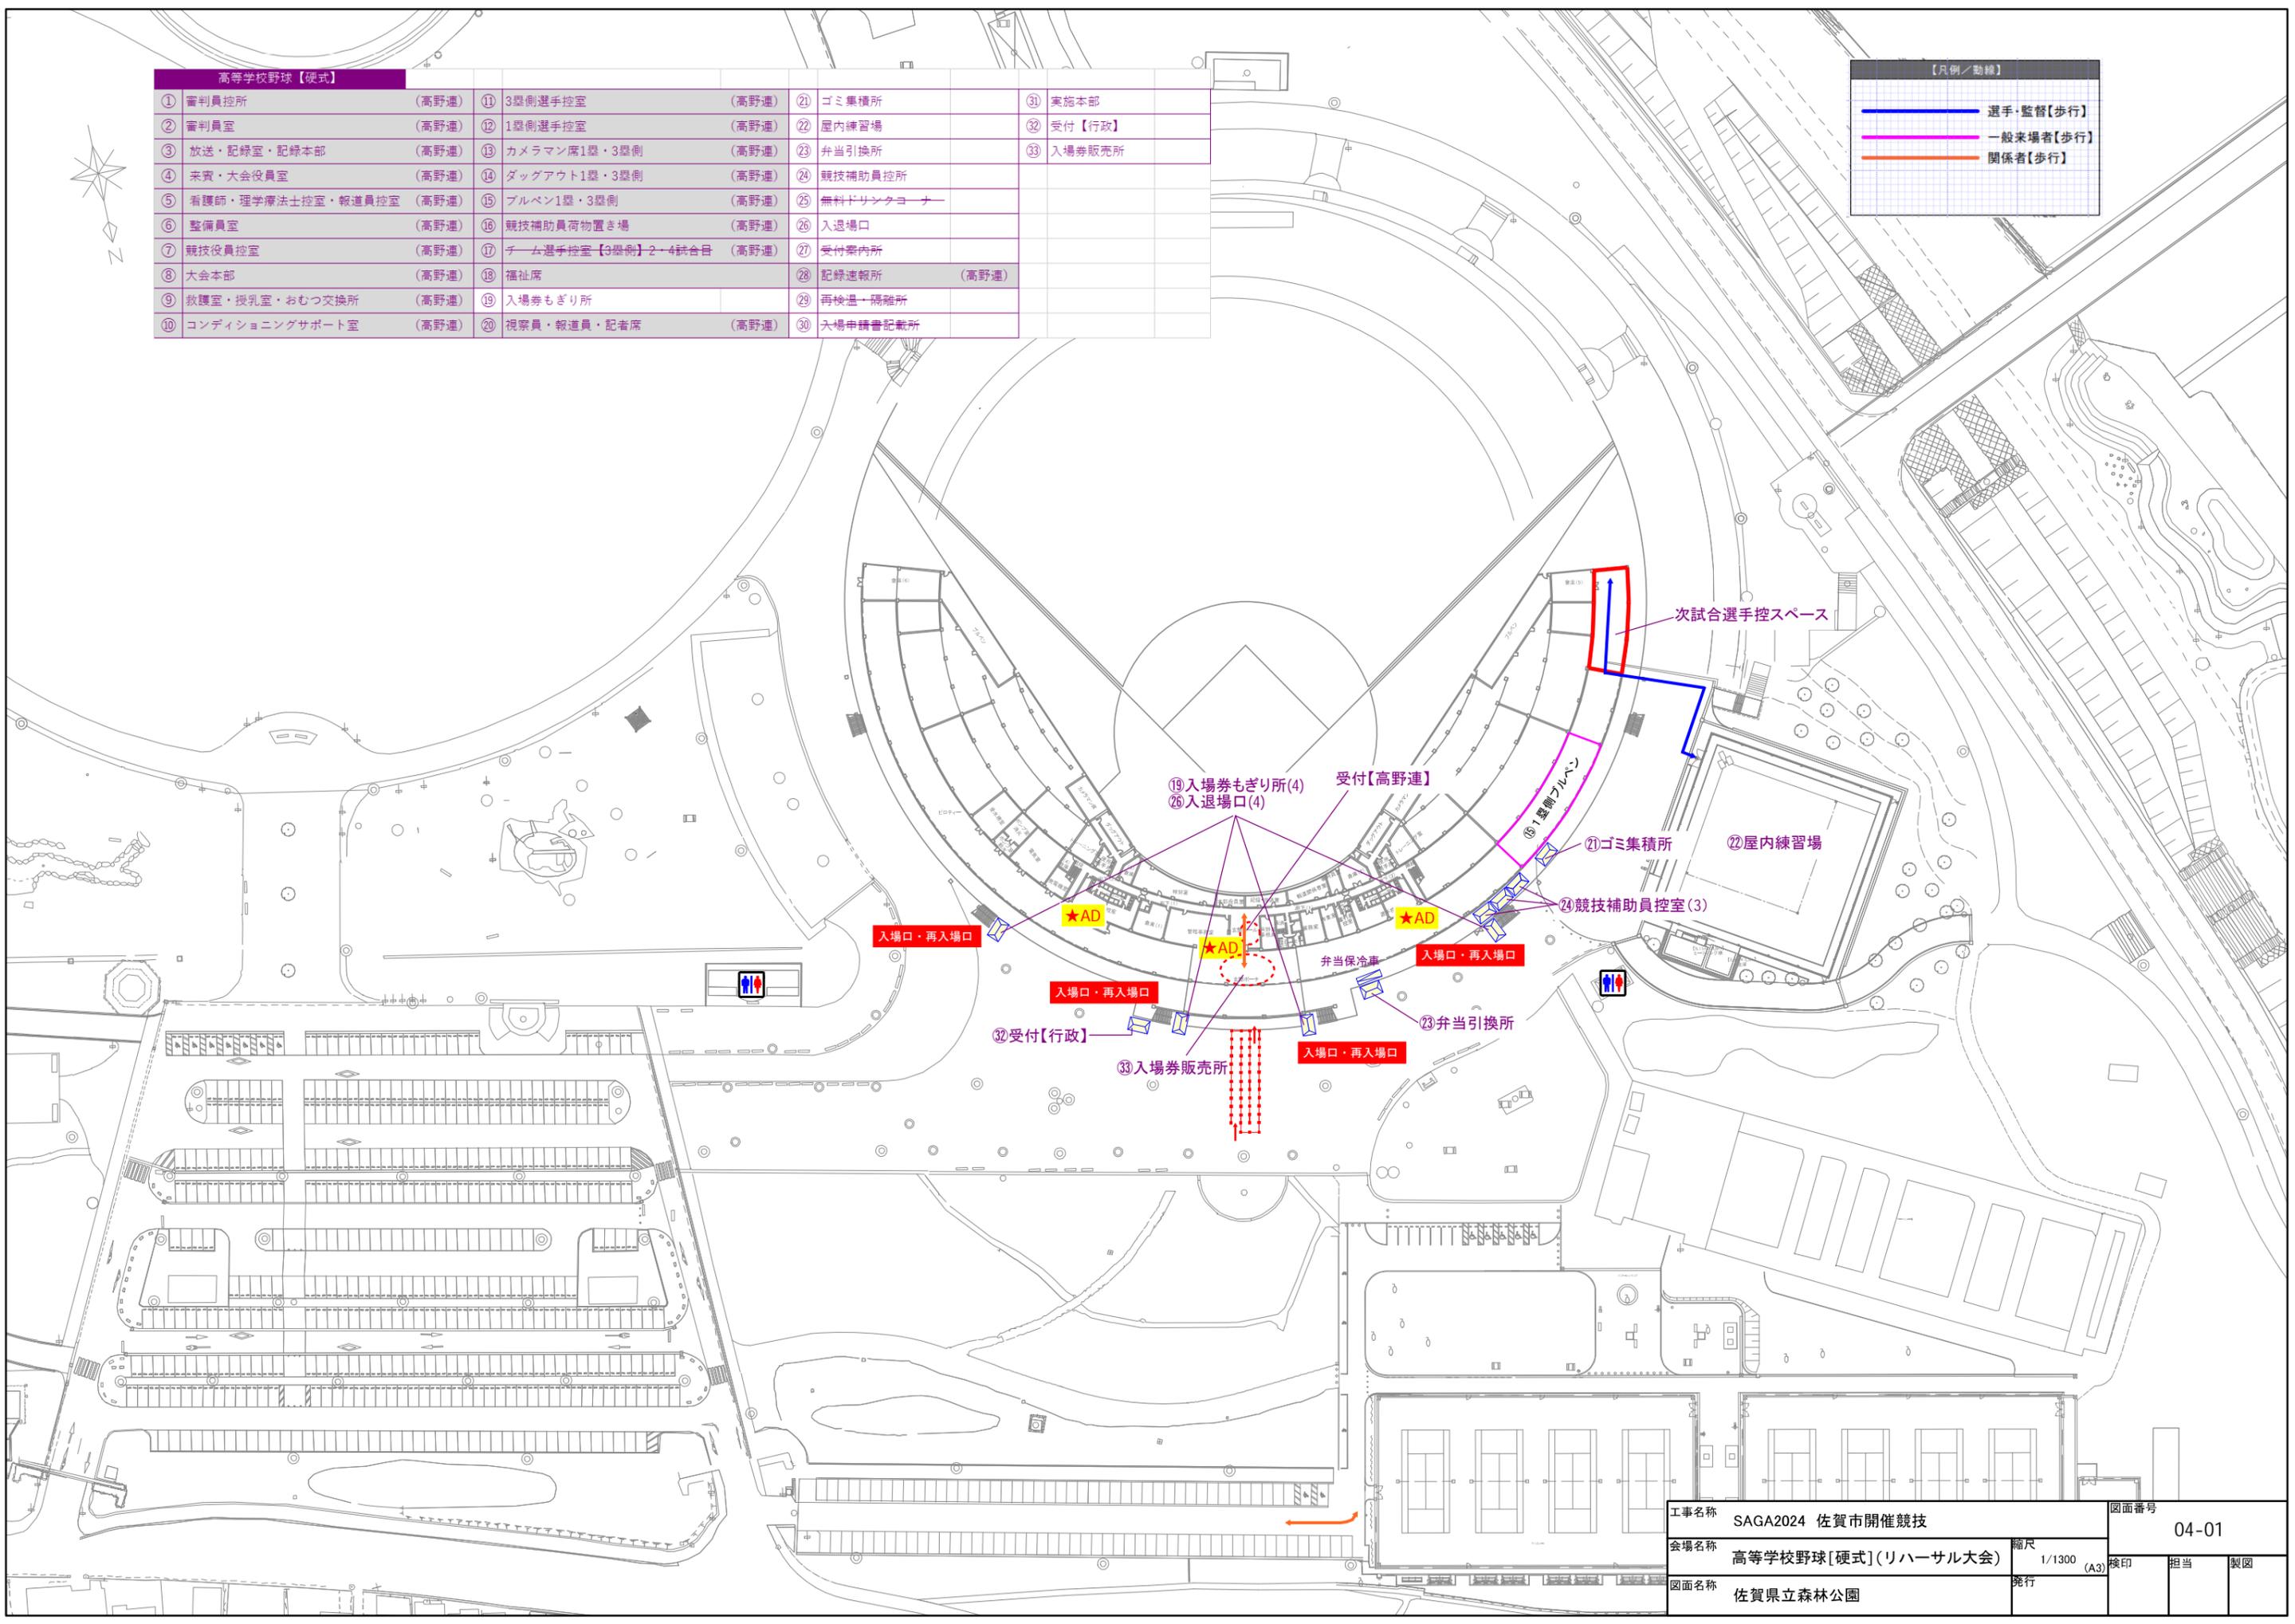

工事名称	SAGA2024 佐賀市開催競技	図面番号	04-01
会場名称	高等学校野球【硬式】(リハーサル大会)	縮尺	1/1300 (A3)
図面名称	佐賀県立森林公園	発行	
		検印	担当
			製図

高等学校野球【硬式】					
① 審判員控所	(高野連)	⑪ 3塁側選手控室	(高野連)	⑳ ゴミ集積所	
② 審判員室	(高野連)	⑫ 1塁側選手控室	(高野連)	㉑ 屋内練習場	
③ 放送・記録室・記録本部	(高野連)	⑬ カメラマン席1塁・3塁側	(高野連)	㉒ 弁当引換所	
④ 来賓・大会役員室	(高野連)	⑭ ダッグアウト1塁・3塁側	(高野連)	㉓ 競技補助員控所	
⑤ 看護師・理学療法士控室・報道員控室	(高野連)	⑮ ブルペン1塁・3塁側	(高野連)	㉔ 無料ドリンクコーナー	
⑥ 整備員室	(高野連)	⑯ 競技補助員荷物置き場	(高野連)	㉕ 入退場口	
⑦ 競技役員控室	(高野連)	⑰ チーム選手控室【3塁側】-2-4試合目	(高野連)	㉖ 受付案内所	
⑧ 大会本部	(高野連)	⑱ 福祉席		㉗ 記録速報所	(高野連)
⑨ 救護室・授乳室・おむつ交換所	(高野連)	㉙ 入場券もぎり所		㉘ 再検温・隔離所	
⑩ コンディショニングサポート室	(高野連)	㉚ 視察員・報道員・記者席	(高野連)	㉙ 入場申請書記載所	

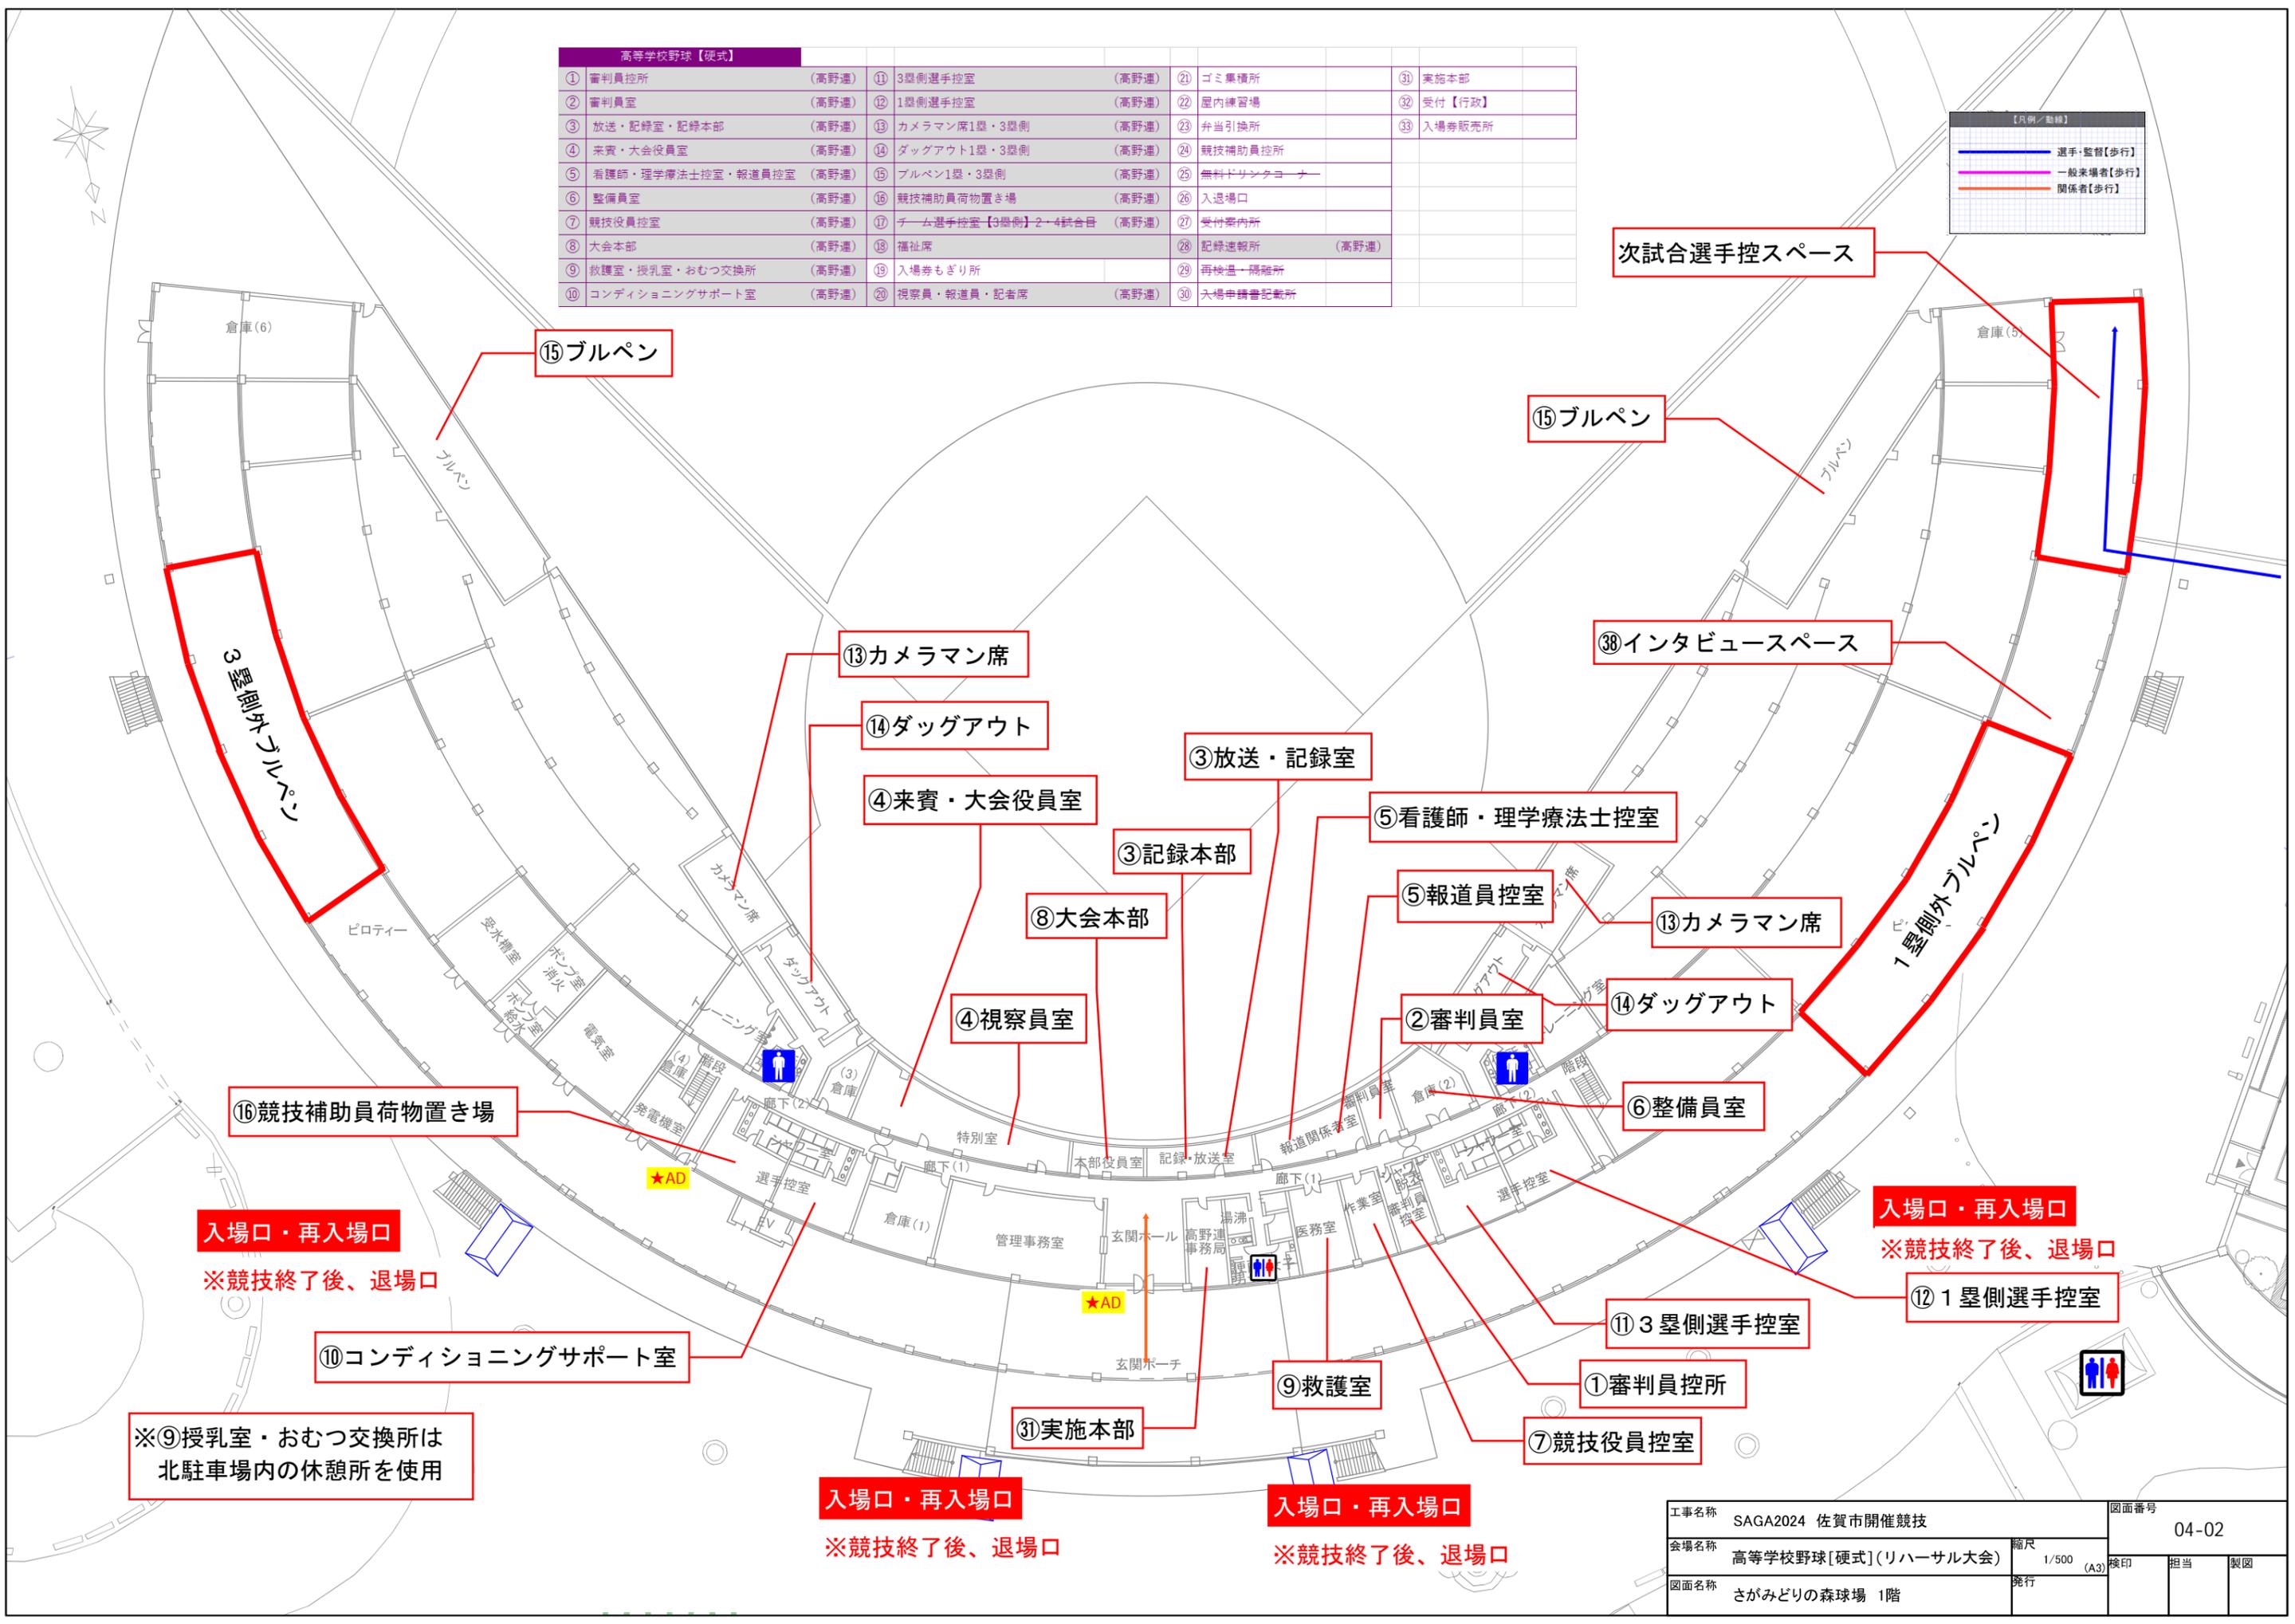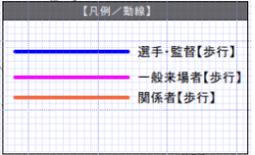

次試合選手控スペース

⑮ブルペン

⑳インタビュースペース

⑬カメラマン席

⑭ダッグアウト

③放送・記録室

④来賓・大会役員室

③記録本部

⑤看護師・理学療法士控室

⑧大会本部

⑤報道員控室

⑬カメラマン席

④視察員室

②審判員室

⑭ダッグアウト

⑯競技補助員荷物置き場

⑥整備員室

入場口・再入場口

入場口・再入場口

※競技終了後、退場口

※競技終了後、退場口

⑩コンディショニングサポート室

⑪3塁側選手控室

⑫1塁側選手控室

※⑨授乳室・おむつ交換所は北駐車場内の休憩所を使用

⑨救護室

①審判員控所

入場口・再入場口

入場口・再入場口

※競技終了後、退場口


※競技終了後、退場口

⑳実施本部

⑦競技役員控室



工事名称	SAGA2024 佐賀市開催競技	図面番号	04-02
会場名称	高等学校野球【硬式】(リハーサル大会)	縮尺	1/500 (A3)
図面名称	さがみどりの森球場 1階	発行	

高等学校野球【硬式】									
①	審判員控所	(高野連)	⑪	3塁側選手控室	(高野連)	⑳	ゴミ集積所	㉓	実施本部
②	審判員室	(高野連)	⑫	1塁側選手控室	(高野連)	㉑	屋内練習場	㉔	受付【行政】
③	放送・記録室・記録本部	(高野連)	⑬	カメラマン席1塁・3塁側	(高野連)	㉒	弁当引換所	㉕	入場券販売所
④	来賓・大会役員室	(高野連)	⑭	ダッグアウト1塁・3塁側	(高野連)	㉓	競技補助員控所		
⑤	看護師・理学療法士控室・報道員控室	(高野連)	⑮	ブルベン1塁・3塁側	(高野連)	㉔	無料ドリンクコーナー		
⑥	整備員室	(高野連)	⑯	競技補助員荷物置き場	(高野連)	㉕	入退場口		
⑦	競技役員控室	(高野連)	㉀	チーム選手控室【3塁側】2+4試合目	(高野連)	㉖	受付案内所		
⑧	大会本部	(高野連)	㉁	福祉席		㉗	記録速報所 (高野連)		
⑨	救護室・授乳室・おむつ交換所	(高野連)	㉂	入場券もぎり所		㉘	再検温・隔離所		
⑩	コンディショニングサポート室	(高野連)	㉃	視察員・報道員・記者席	(高野連)	㉙	入場申請書記載所		

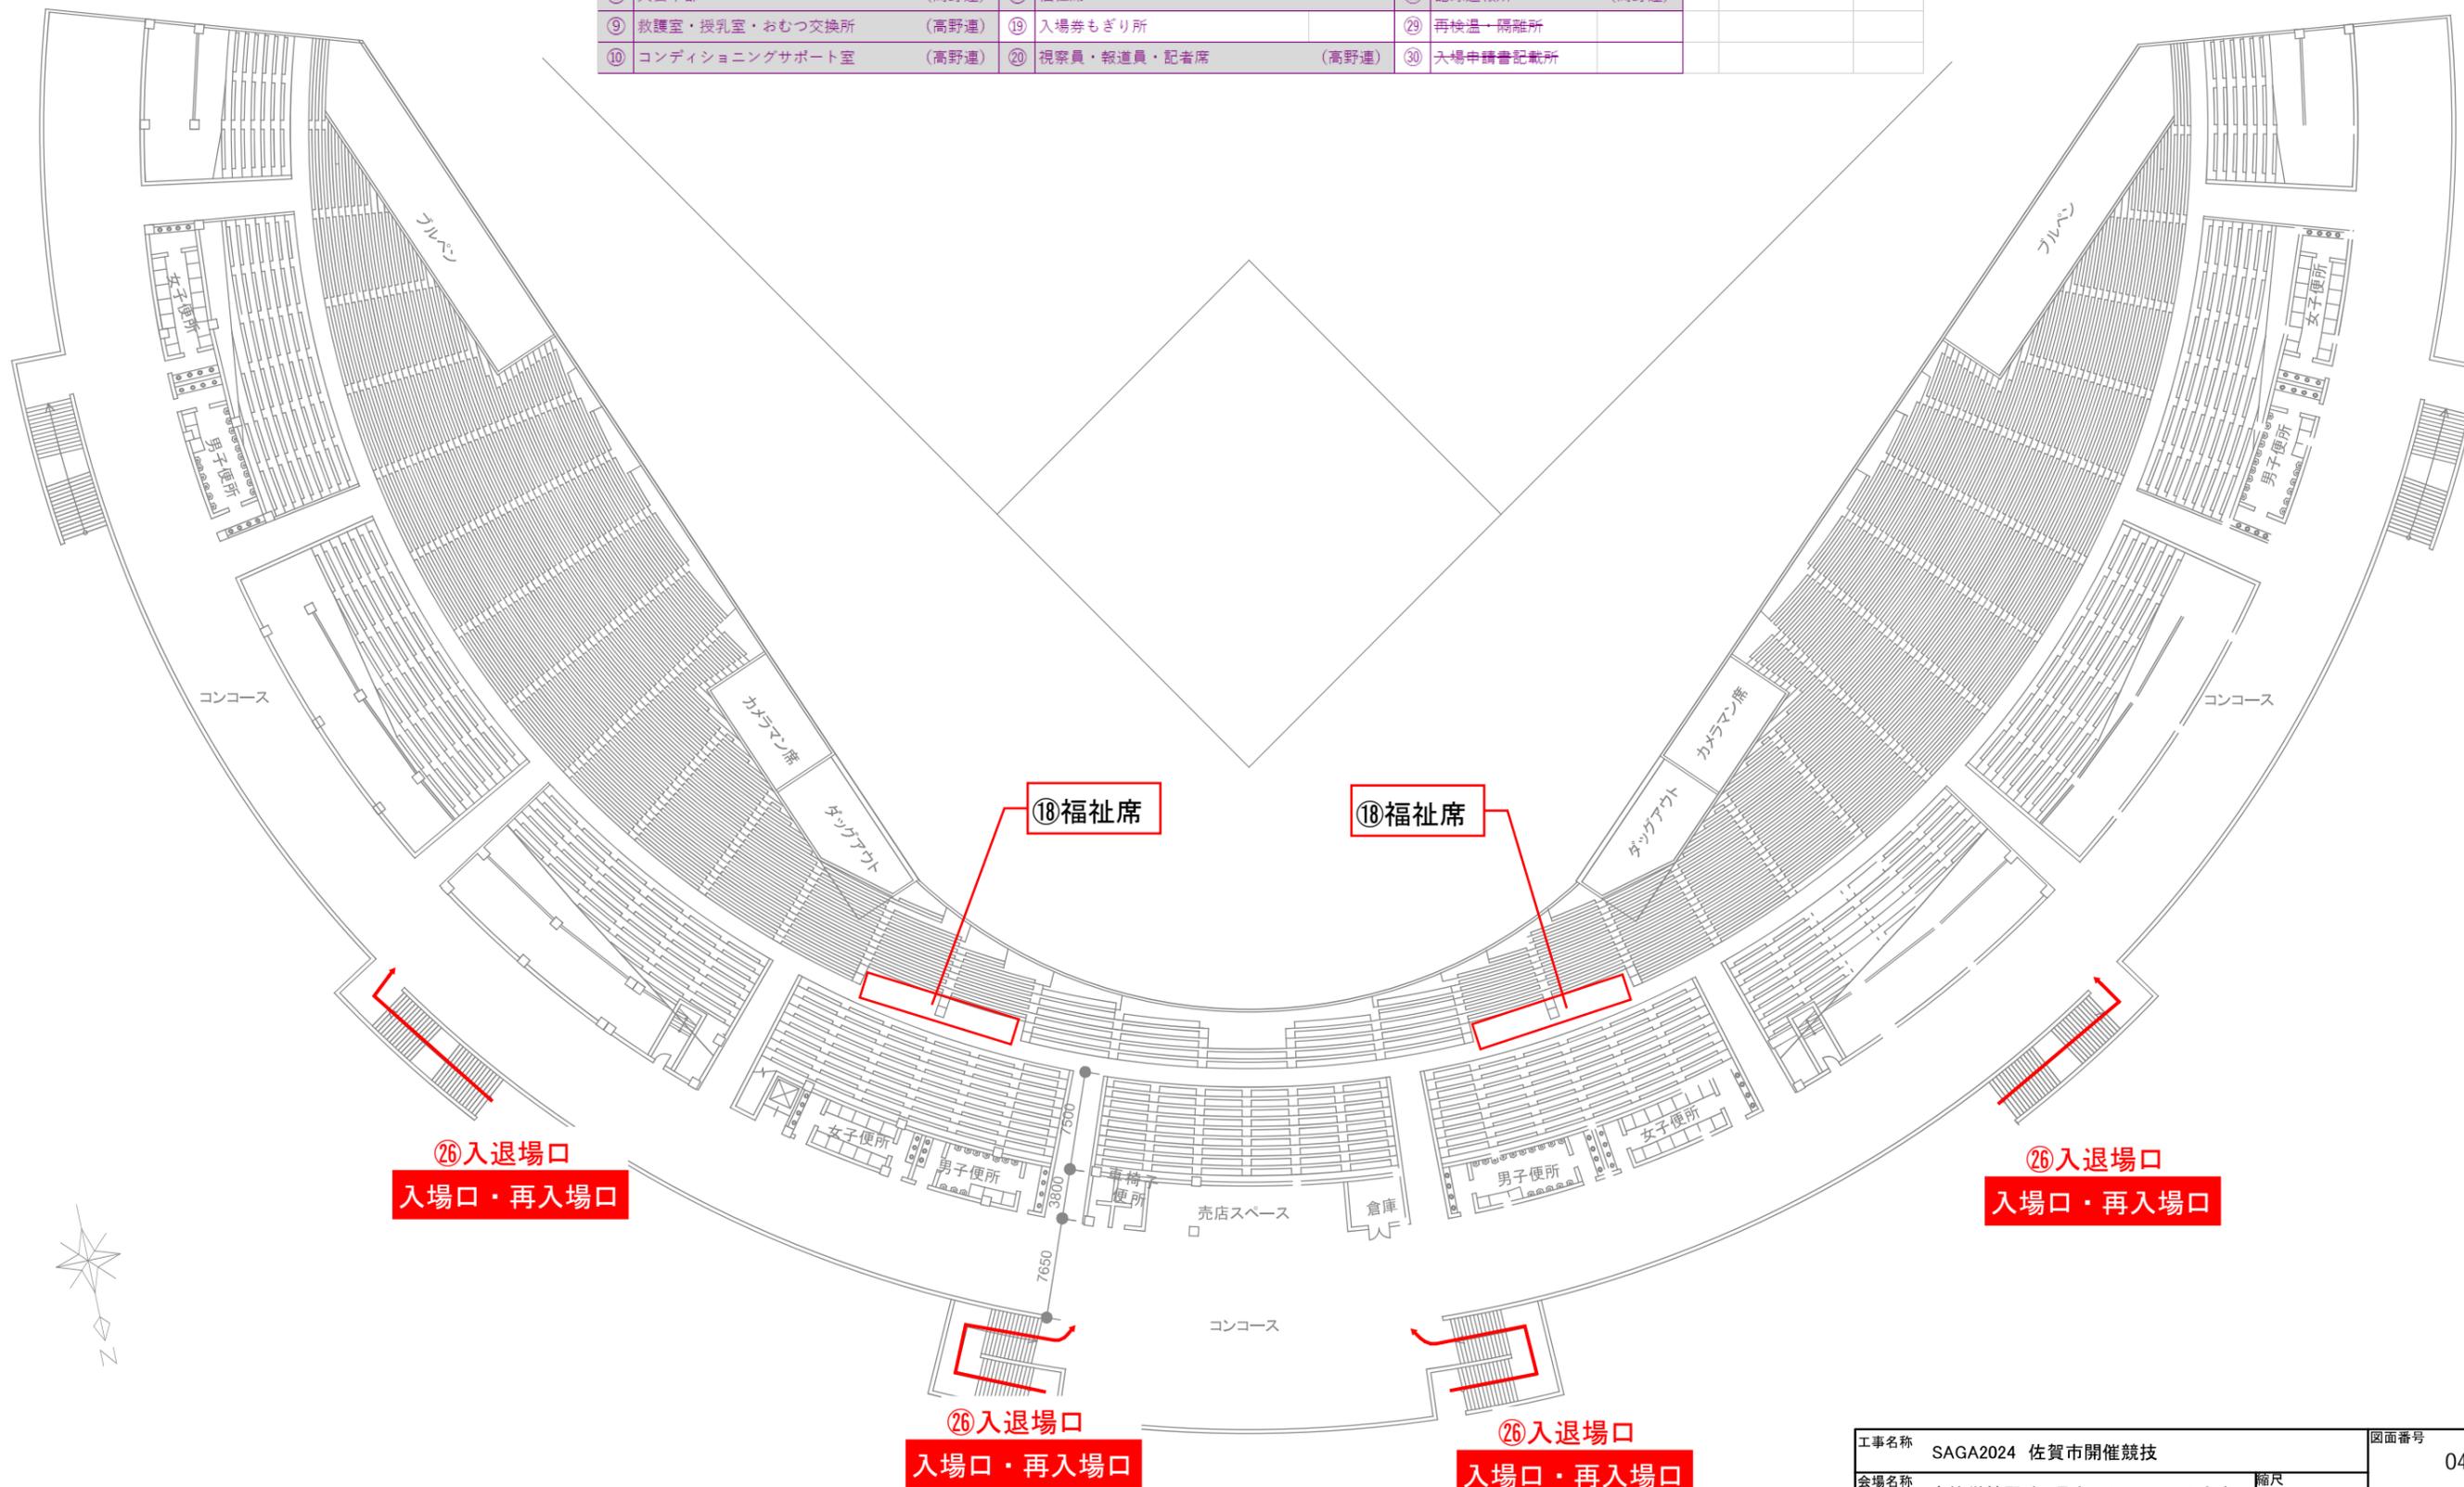

工事名称	SAGA2024 佐賀市開催競技	図面番号	04-03		
会場名称	高等学校野球【硬式】(リハーサル大会)	縮尺	1/500 (A3)	検印	担当
図面名称	さがみどりの森球場 2階	発行			製図

高等学校野球【硬式】										
①	審判員控所	(高野連)	⑪	3塁側選手控室	(高野連)	⑳	ゴミ集積所		㉓	実施本部
②	審判員室	(高野連)	⑫	1塁側選手控室	(高野連)	㉑	屋内練習場		㉔	受付【行政】
③	放送・記録室・記録本部	(高野連)	⑬	カメラマン席1塁・3塁側	(高野連)	㉒	弁当引換所		㉕	入場券販売所
④	来賓・大会役員室	(高野連)	⑭	ダッグアウト1塁・3塁側	(高野連)	㉓	競技補助員控所			
⑤	看護師・理学療法士控室・報道員控室	(高野連)	⑮	ブルペン1塁・3塁側	(高野連)	㉔	無料ドリンクコーナー			
⑥	整備員室	(高野連)	⑯	競技補助員荷物置き場	(高野連)	㉕	入退場口			
⑦	競技役員控室	(高野連)	㉑	チーム選手控室【3塁側】2+4試合用	(高野連)	㉖	受付案内所			
⑧	大会本部	(高野連)	㉒	福祉席		㉗	記録速報所	(高野連)		
⑨	救護室・授乳室・おむつ交換所	(高野連)	㉓	入場券もぎり所		㉘	再検温・帰館所			
⑩	コンディショニングサポート室	(高野連)	㉔	視察員・報道員・記者席	(高野連)	㉙	入場申請書記載所			

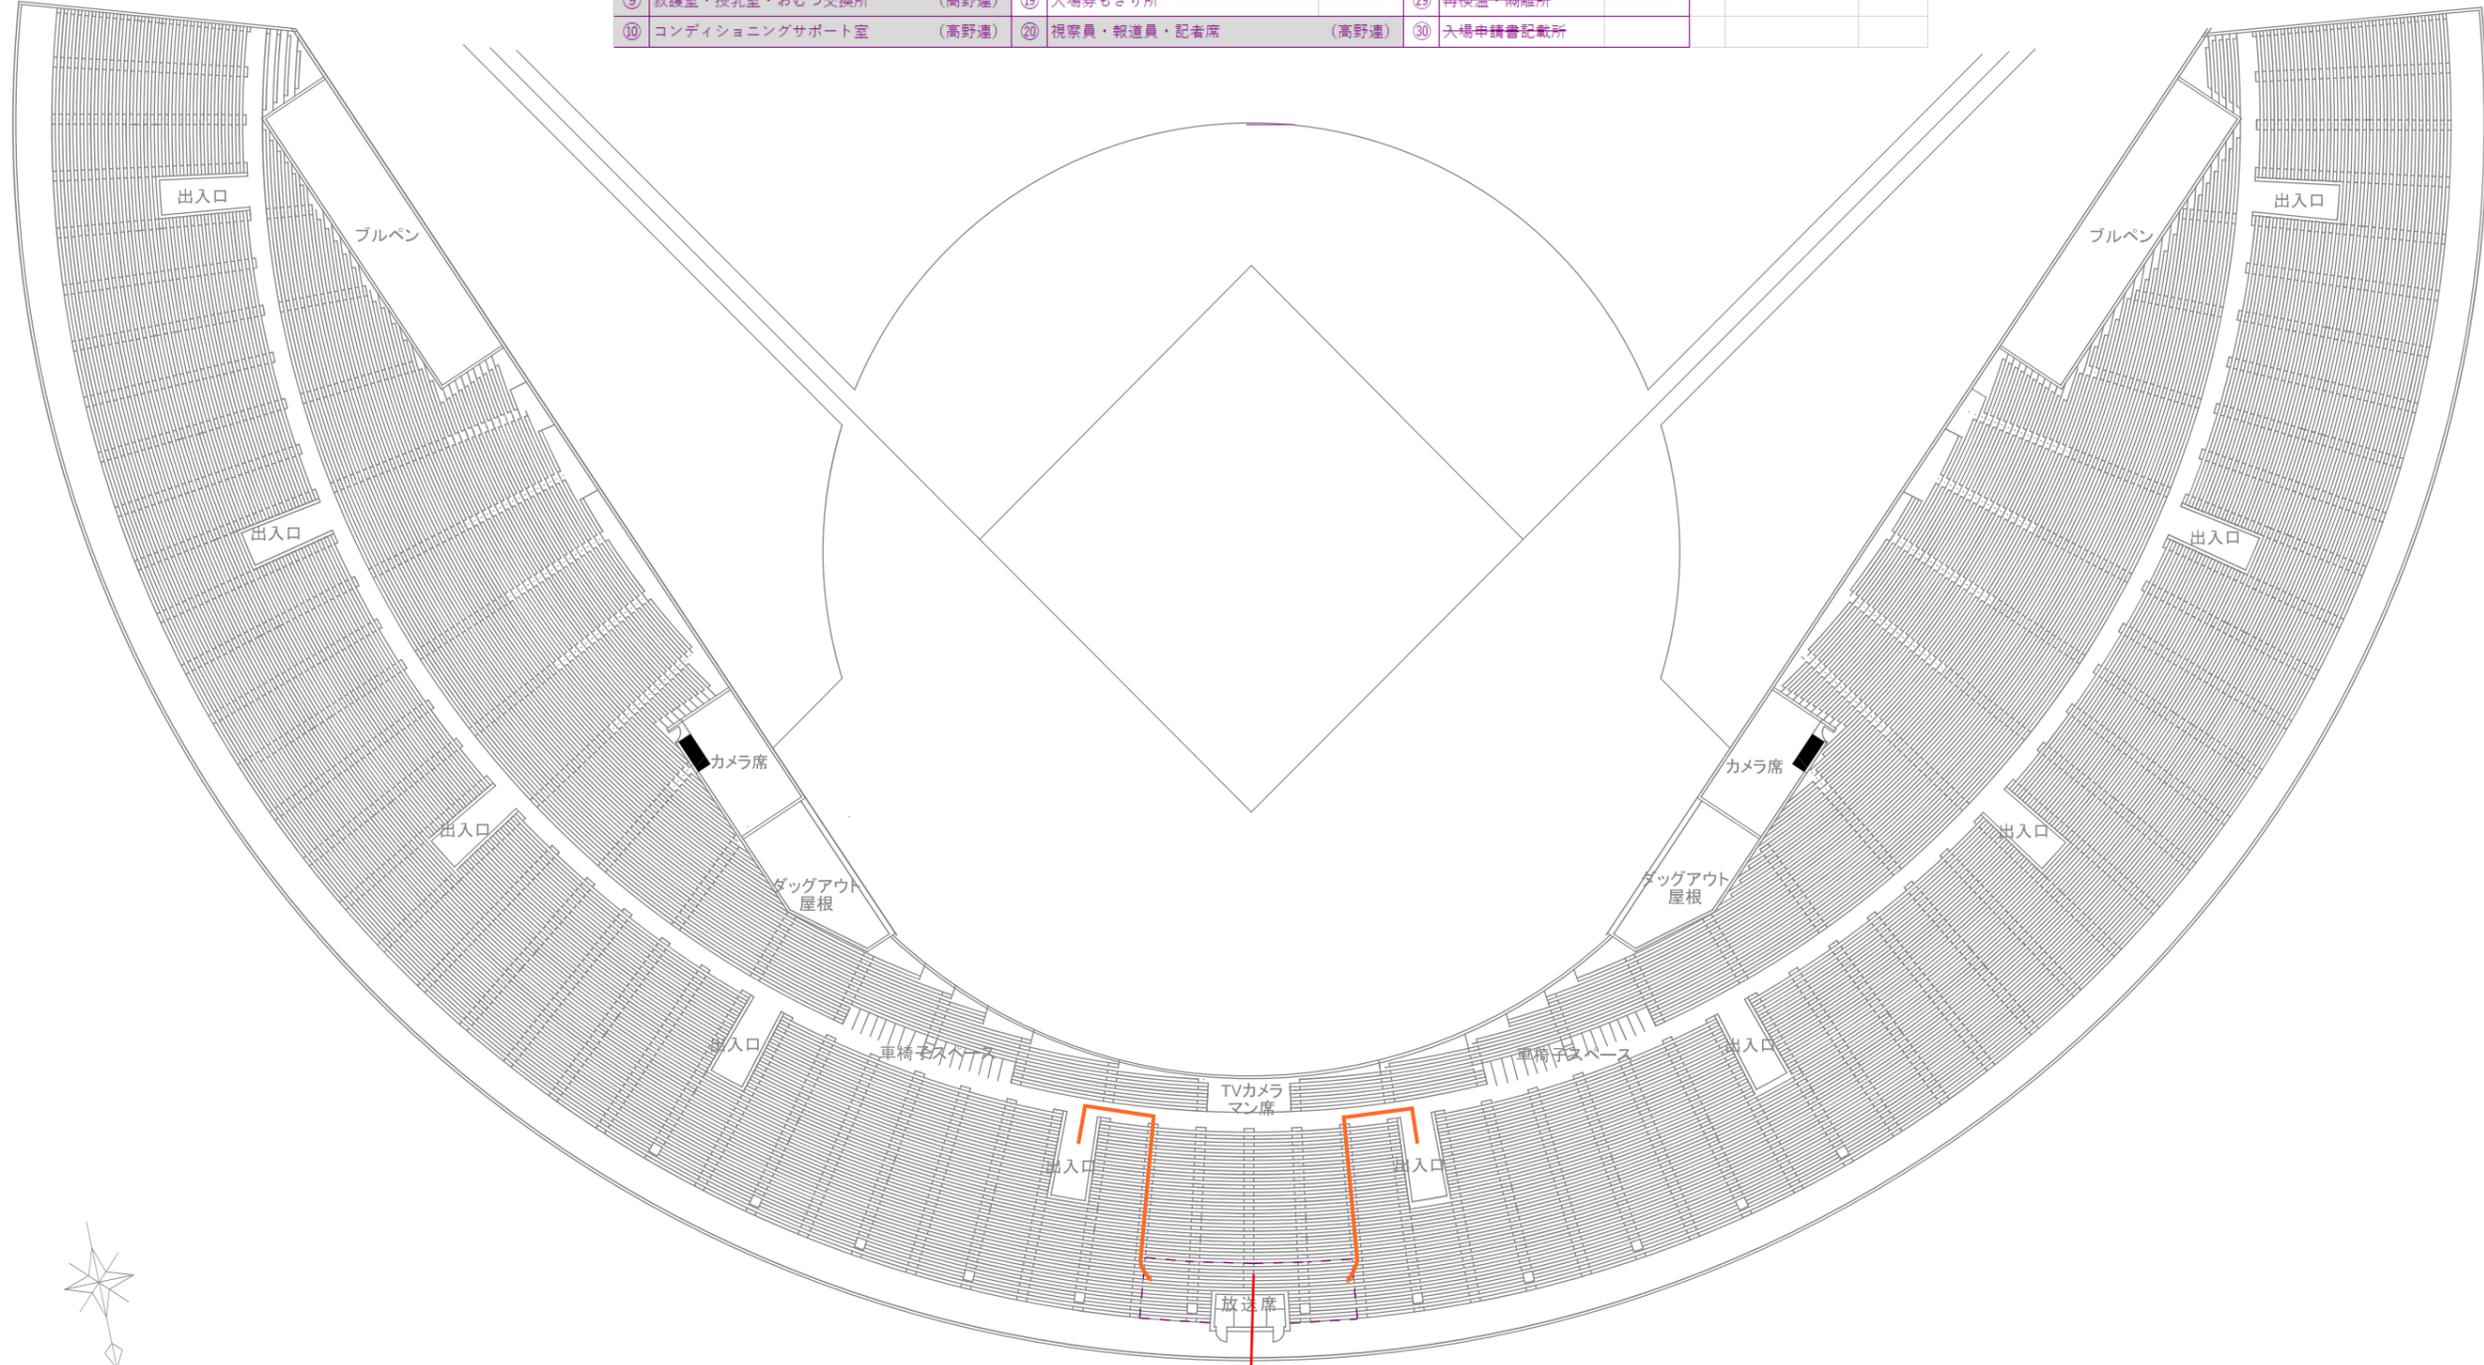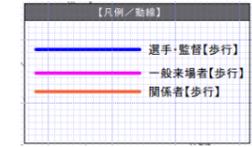

⑳視察員・報道員・記者席



工事名称	SAGA2024 佐賀市開催競技	図面番号	04-04		
会場名称	高等学校野球【硬式】(リハーサル大会)	縮尺	1/500	検印	担当
図面名称	さがみどりの森球場 3階	発行	(A3)		製図