

水泳競技(水球)

No.	施設名称
A	オフィシャル・音響席
B	チームベンチ
C	審判員走路
D	プレス席・カメラ席
E	選手招集所
F	競技会役員・来賓席
G	チーム応援席(青/白)
H	一般観覧席
I	競技役員更衣室
J	選手・監督控所
K	
L	
M	
N	
O	
P	
Q	
R	
S	
T	
U	
V	
W	
X	
Y	
Z	

水泳共通施設

No.	施設名称
1	表彰エリア
2	第1/第2ミックスゾーン
3	選手更衣室
4	アツプ場
5	競技役員控室・(審判員控室)
6	救護室
7	実施本部
8	競技本部
9	日水連本部
10	記録本部・放送・映像・送信員席
11	来賓控室
12	SEIKO
13	記録速報印刷所
14	記録証・賞状引渡所
15	選手用無料ドリンクコーナー
16	
17	仮設通路
18	選手・監督席
19	ハートフルスペース
20	資格審査・プログラム編成会議
21	記録速報・総合成績(選手)
22	競技会係員・補助員控所
23	競技補助員控所
24	競技役員・競技補助員更衣室
25	受付(Sw競技関係、AS/WP競技団体)
26	受付(Sw/Dv行政関係、AS/WP選手)
27	受付(Dv競技関係、AS/WP行政関係)
28	弁当引換所(支給・斡旋)
29	プレスワーキングルーム
30	受付(プレス)
31	プログラム販売所
32	記録速報・総合成績(一般)
33	環境美化係控所
34	
35	売店

SAGA2024 佐賀市実行委員会



SAGA 2024 国スポ
全障スポ
新しい大会へ。すべての人に、スポーツのチカラを。

競技名

第78回国民スポーツ大会水泳(水球)競技会

縮尺


S=1/500(A3)

図面名

会場配置計画(SAGAアクア1F)

修正日

2024/04/02

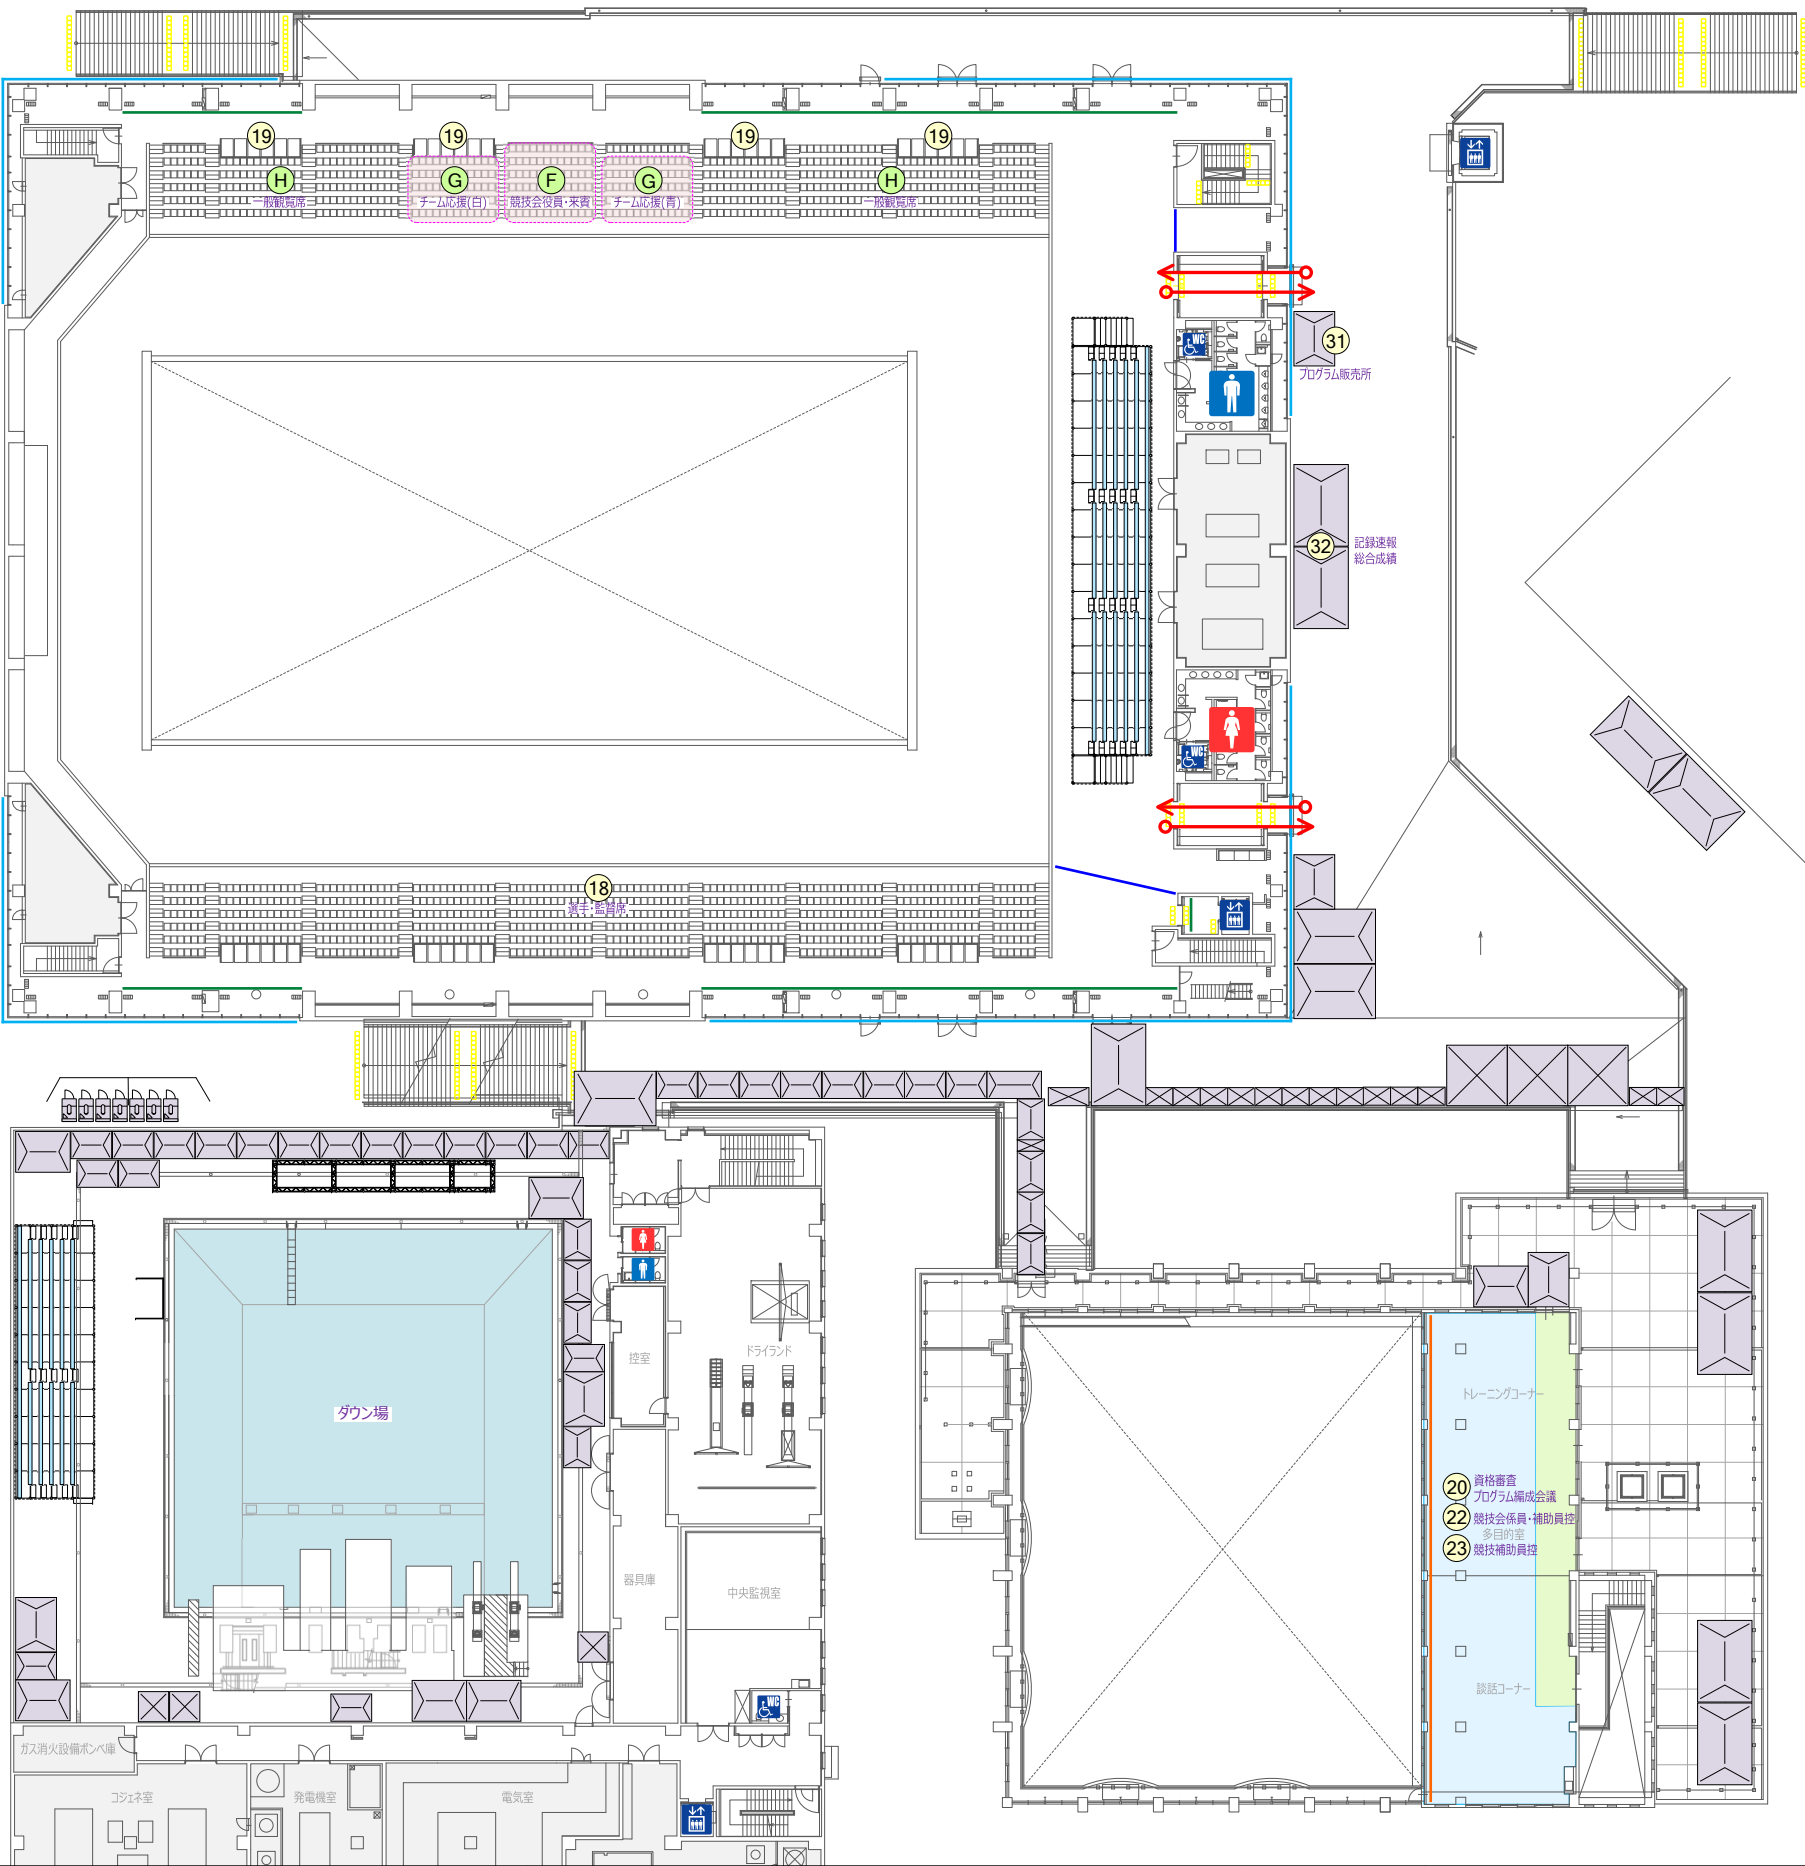

凡例

- 大会関係者動線
- 選手・監督動線
- 一般来場者動線
- プレス動線

凡例

- 衝立パネル
- イレクターフェンス
- ベルトパーテーション
- ポールパーテーション
- シート目隠し

水泳競技(水球)

No.	施設名称
A	オフィシャル・音響席
B	チームベンチ
C	審判員走路
D	プレス席・カメラ席
E	選手招集所
F	競技会役員・来賓席
G	チーム応援席(青/白)
H	一般観覧席
I	競技役員更衣室
J	選手・監督控所
K	
L	
M	
N	
O	
P	
Q	
R	
S	
T	
U	
V	
W	
X	
Y	
Z	

水泳共通施設

No.	施設名称
1	表彰エリア
2	第1/第2ミックスゾーン
3	選手更衣室
4	アッパ場
5	競技役員控室・(審判員控室)
6	救護室
7	実施本部
8	競技本部
9	日水連本部
10	記録本部・放送・映像・送信員席
11	来賓控室
12	SEIKO
13	記録速報印刷所
14	記録証・賞状引渡所
15	選手用無料ドリンクコーナー
16	
17	仮設通路
18	選手・監督席
19	ハートフルスペース
20	資格審査・プログラム編成会議
21	記録速報・総合成績(選手)
22	競技会係員・補助員控所
23	競技補助員控
24	競技役員・競技補助員更衣室
25	受付(Sw競技関係、AS/WP競技団体)
26	受付(Sw/Dv行政関係、AS/WP選手)
27	受付(Dv競技関係、AS/WP行政関係)
28	弁当引換所(支給・斡旋)
29	プレスワーキングルーム
30	受付(プレス)
31	プログラム販売所
32	記録速報・総合成績(一般)
33	環境美化係控所
34	
35	売店

SAGA2024 佐賀市実行委員会



SAGA 2024 国スポ
全障スポ
新しい大会へ。すべての人に、スポーツのチカラを。

競技名

第78回国民スポーツ大会水泳(水球)競技会

縮尺

S=1/500(A3)

図面名

会場配置計画(SAGAアクア2F)

修正日

2024/04/02