

新 体 操	
No.	施 設 名
A	競 技 会 場
B	サ ブ 会 場
C	手 具 点 検 所
D	男 子 選 手 更 衣 室
E	女 子 選 手 更 衣 室
F	女 子 審 判 員 控 室
G	男 子 審 判 員 控 室

共 通 施 設	
No.	施 設 名
1	役員・来賓控室(競技団体)
2	役員・来賓控室(行政)
3	競技本部・競技役員控室
4	実 施 本 部
5	競 技 補 助 員 控 室
6	競技会スタッフ・ボランティア控室
7	視 察 員 控 室
8	報 道 員 控 室
9	競 技 役 員 控 室
10	
11	関 係 者 休 憩 所
12	弁 当 引 換 所
13	受 付 (行 政)
14	受 付 (競 技 団 体)
15	救 護 所
16	アイシング・無料ドリンクコーナー
17	記 録 速 報 所
18	インタビューコーナー
19	コンディショニングルーム

SAGA2024 佐賀市実行委員会



SAGA 2024 国 ス ポ
全 障 ス ポ
新しい大会へ。すべての人に、スポーツのチカラを。

競技名

新体操

縮尺

S=1/600(A3)


図面名

会場配置計画(SAGAアリーナ1階)

修正日


新 体 操	
No.	施 設 名
H	特別応援席・招待席・撮影席
I	選 手 控 所
J	男 子 選 手 荷 物 置 場
K	女 子 選 手 荷 物 置 場


共 通 施 設	
No.	施 設 名
20	授 乳 室
21	お む つ 替 え 室
22	ハ ー ト フ ル 席
23	一 般 観 覧 席
24	公 式 記 録 掲 示 板
25	報 道 員 受 付
26	プ ロ グ ラ ム 販 売 所

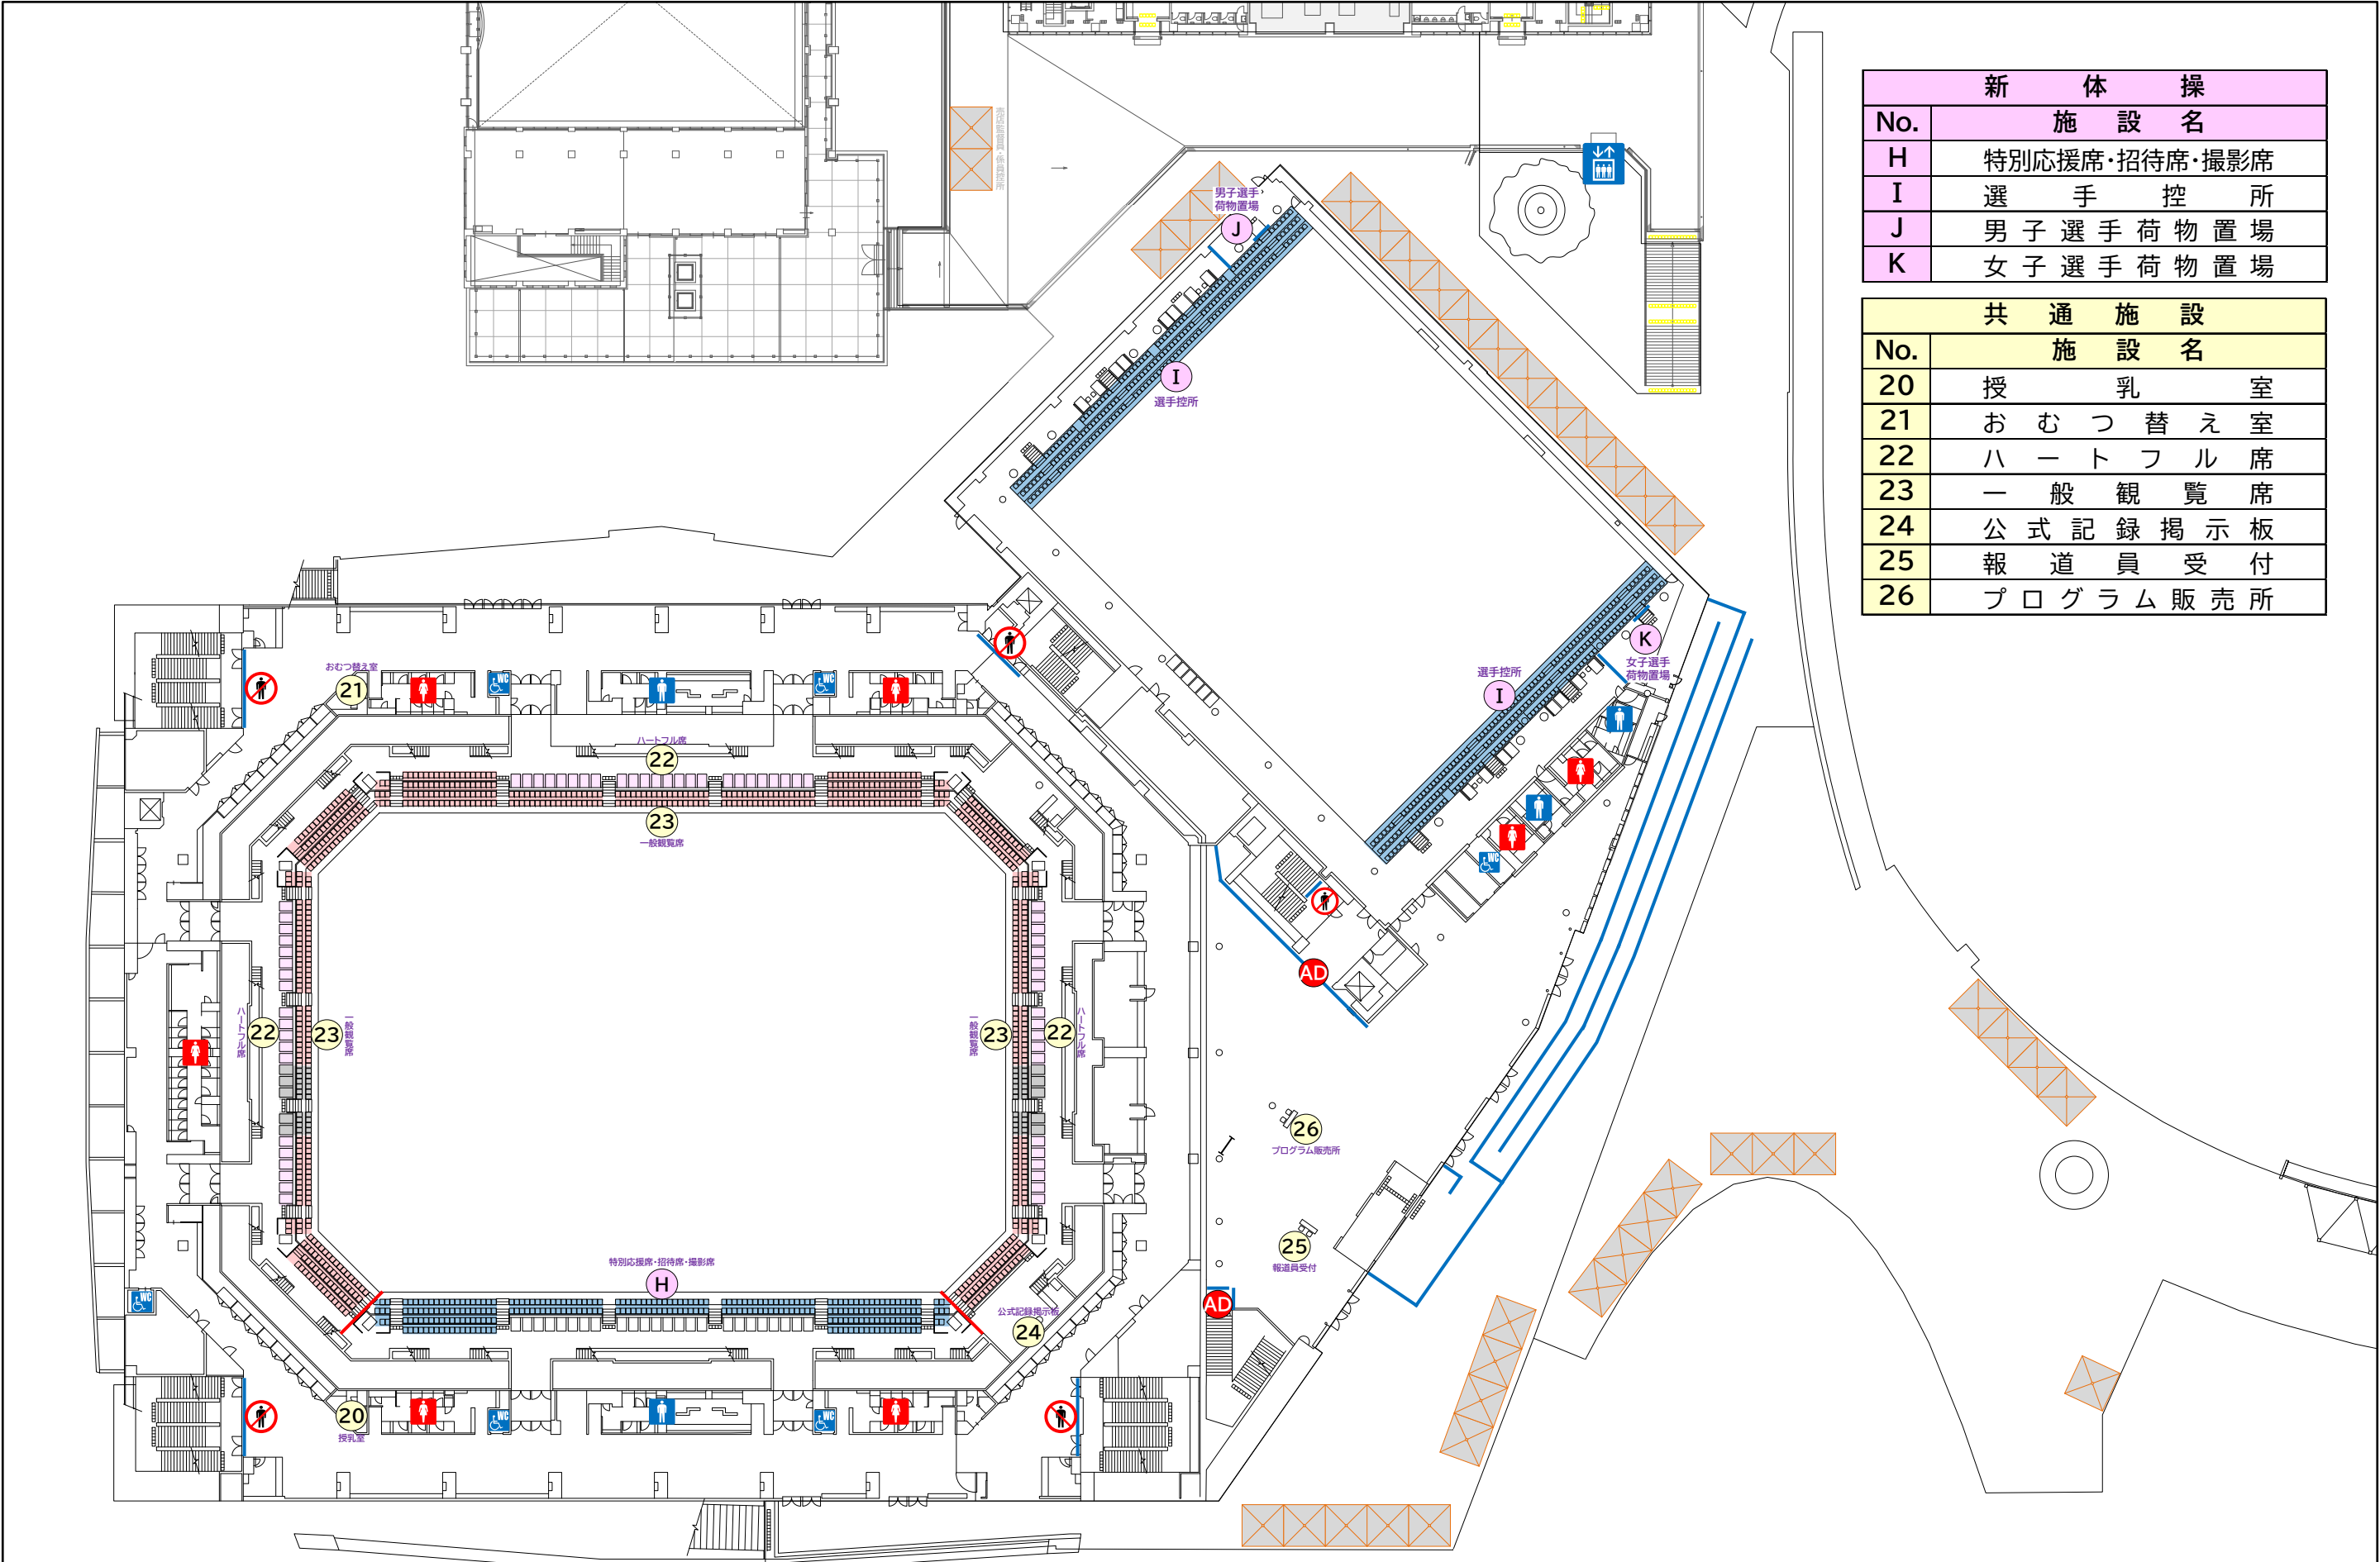

新 体 操	
No.	施 設 名
H	特別応援席・招待席・撮影席

共 通 施 設	
No.	施 設 名
23	一 般 観 覧 席

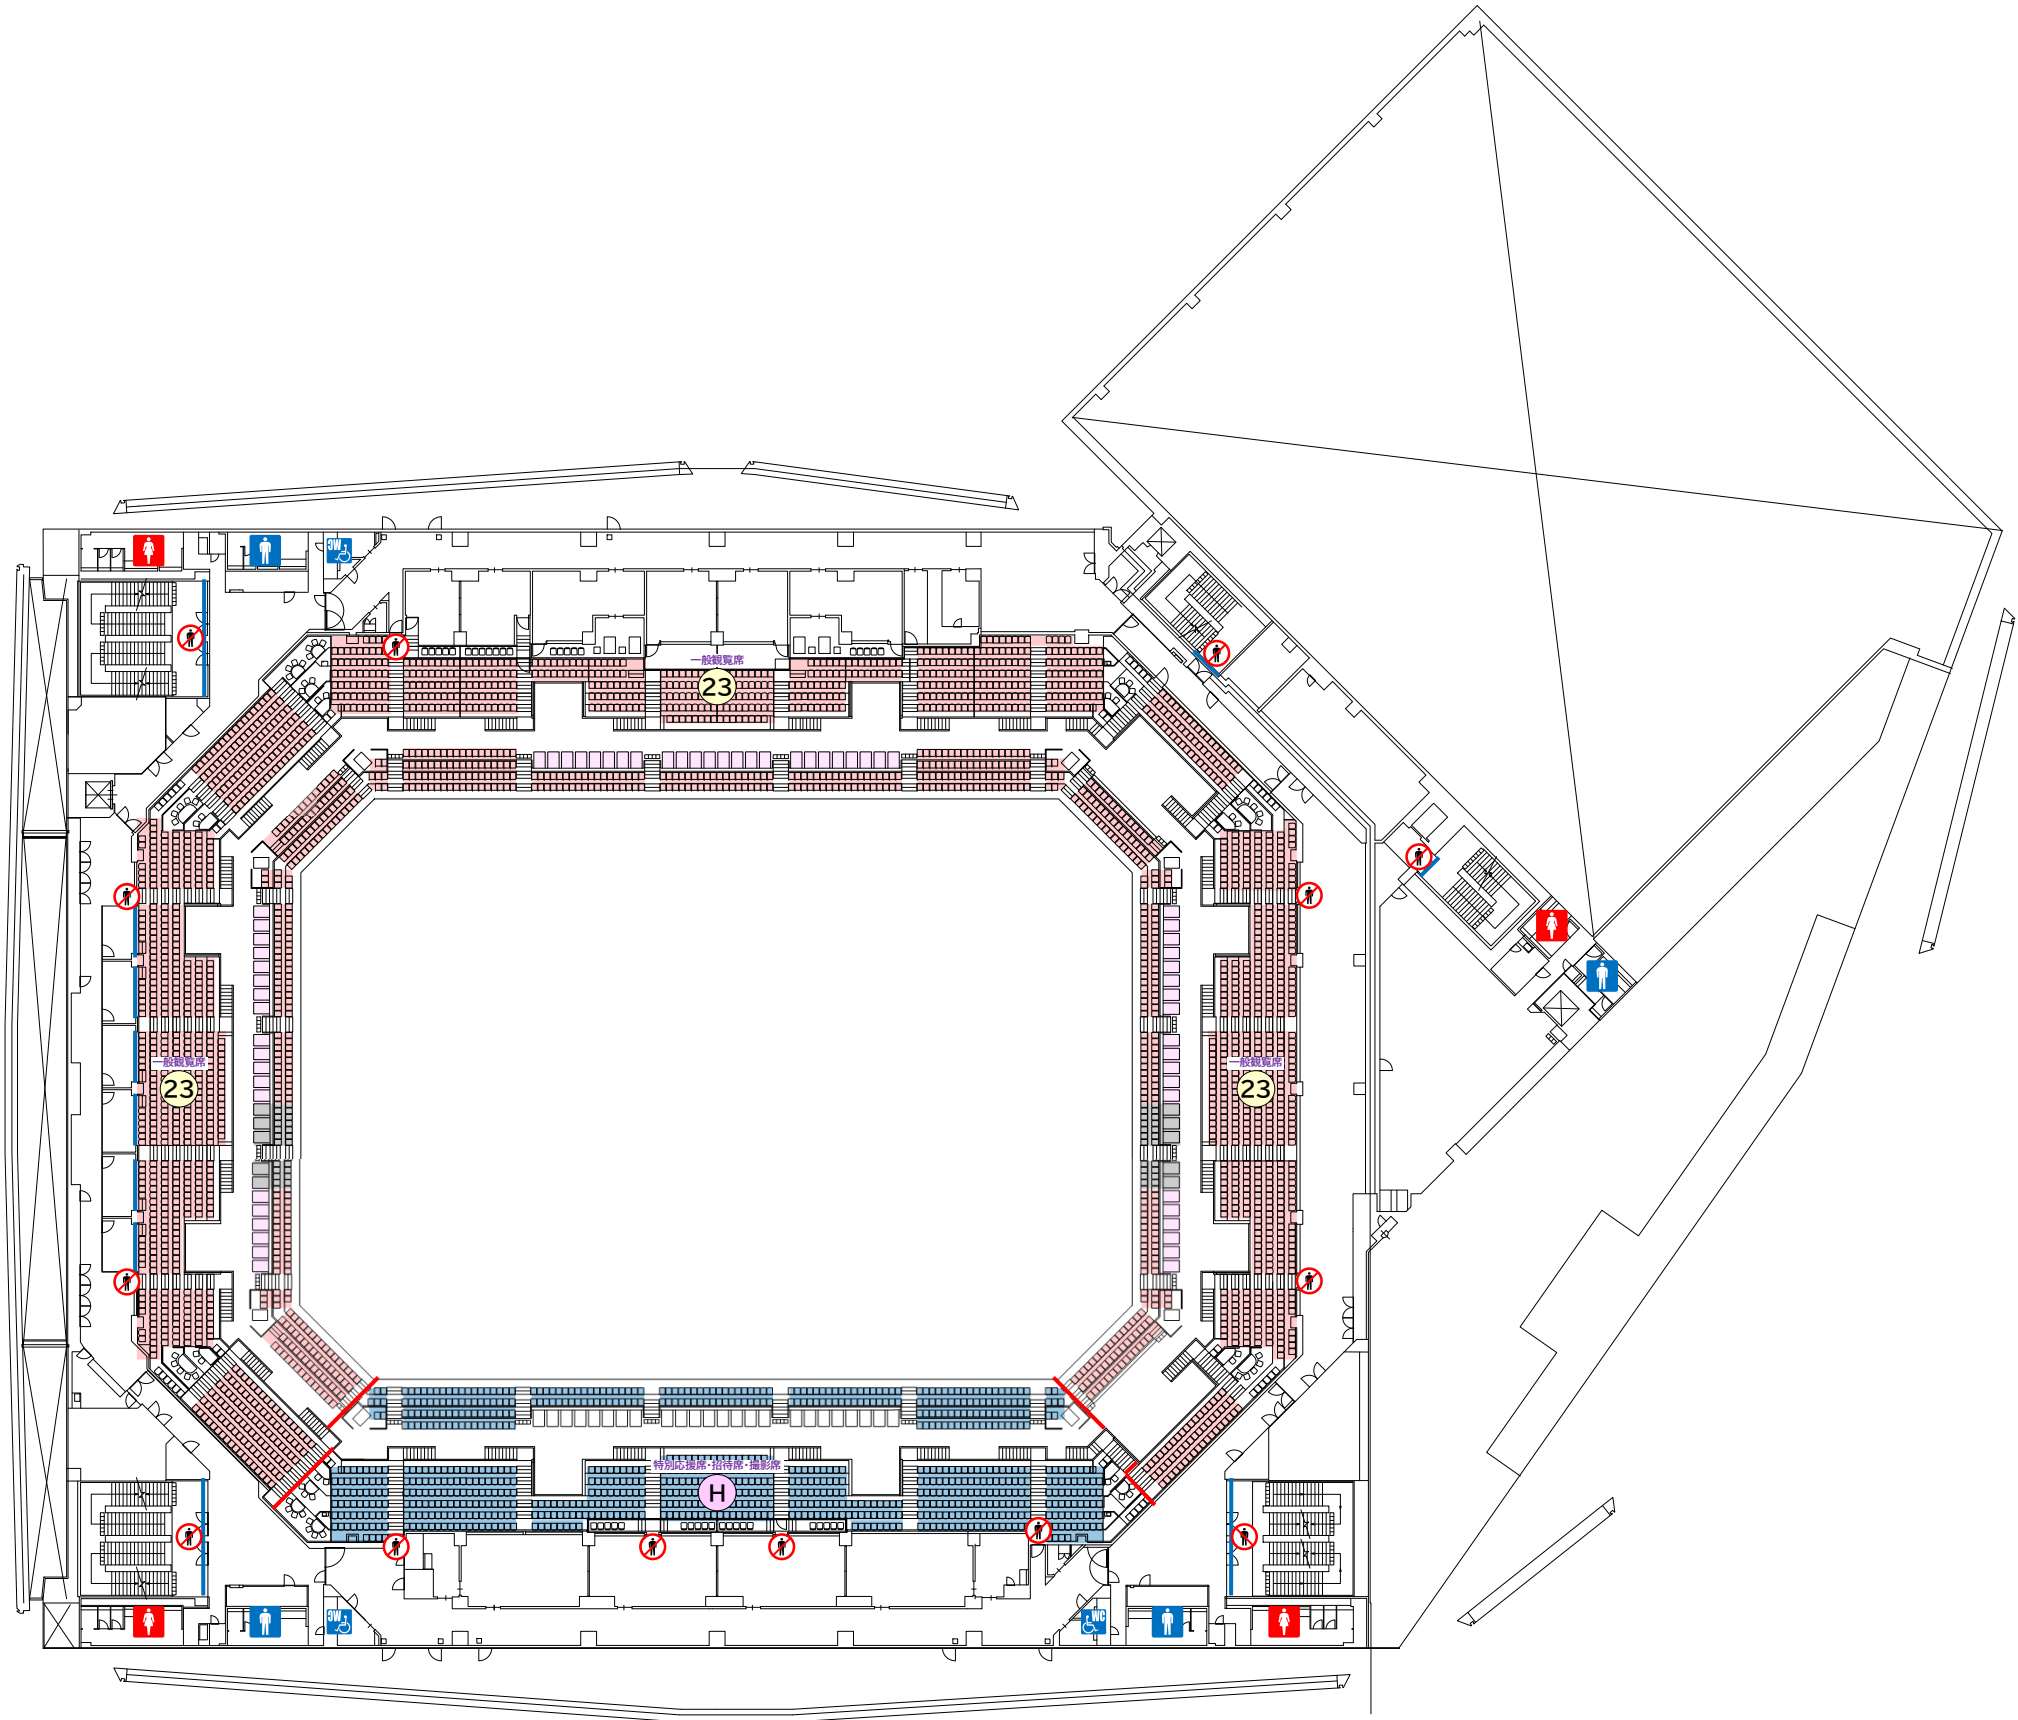


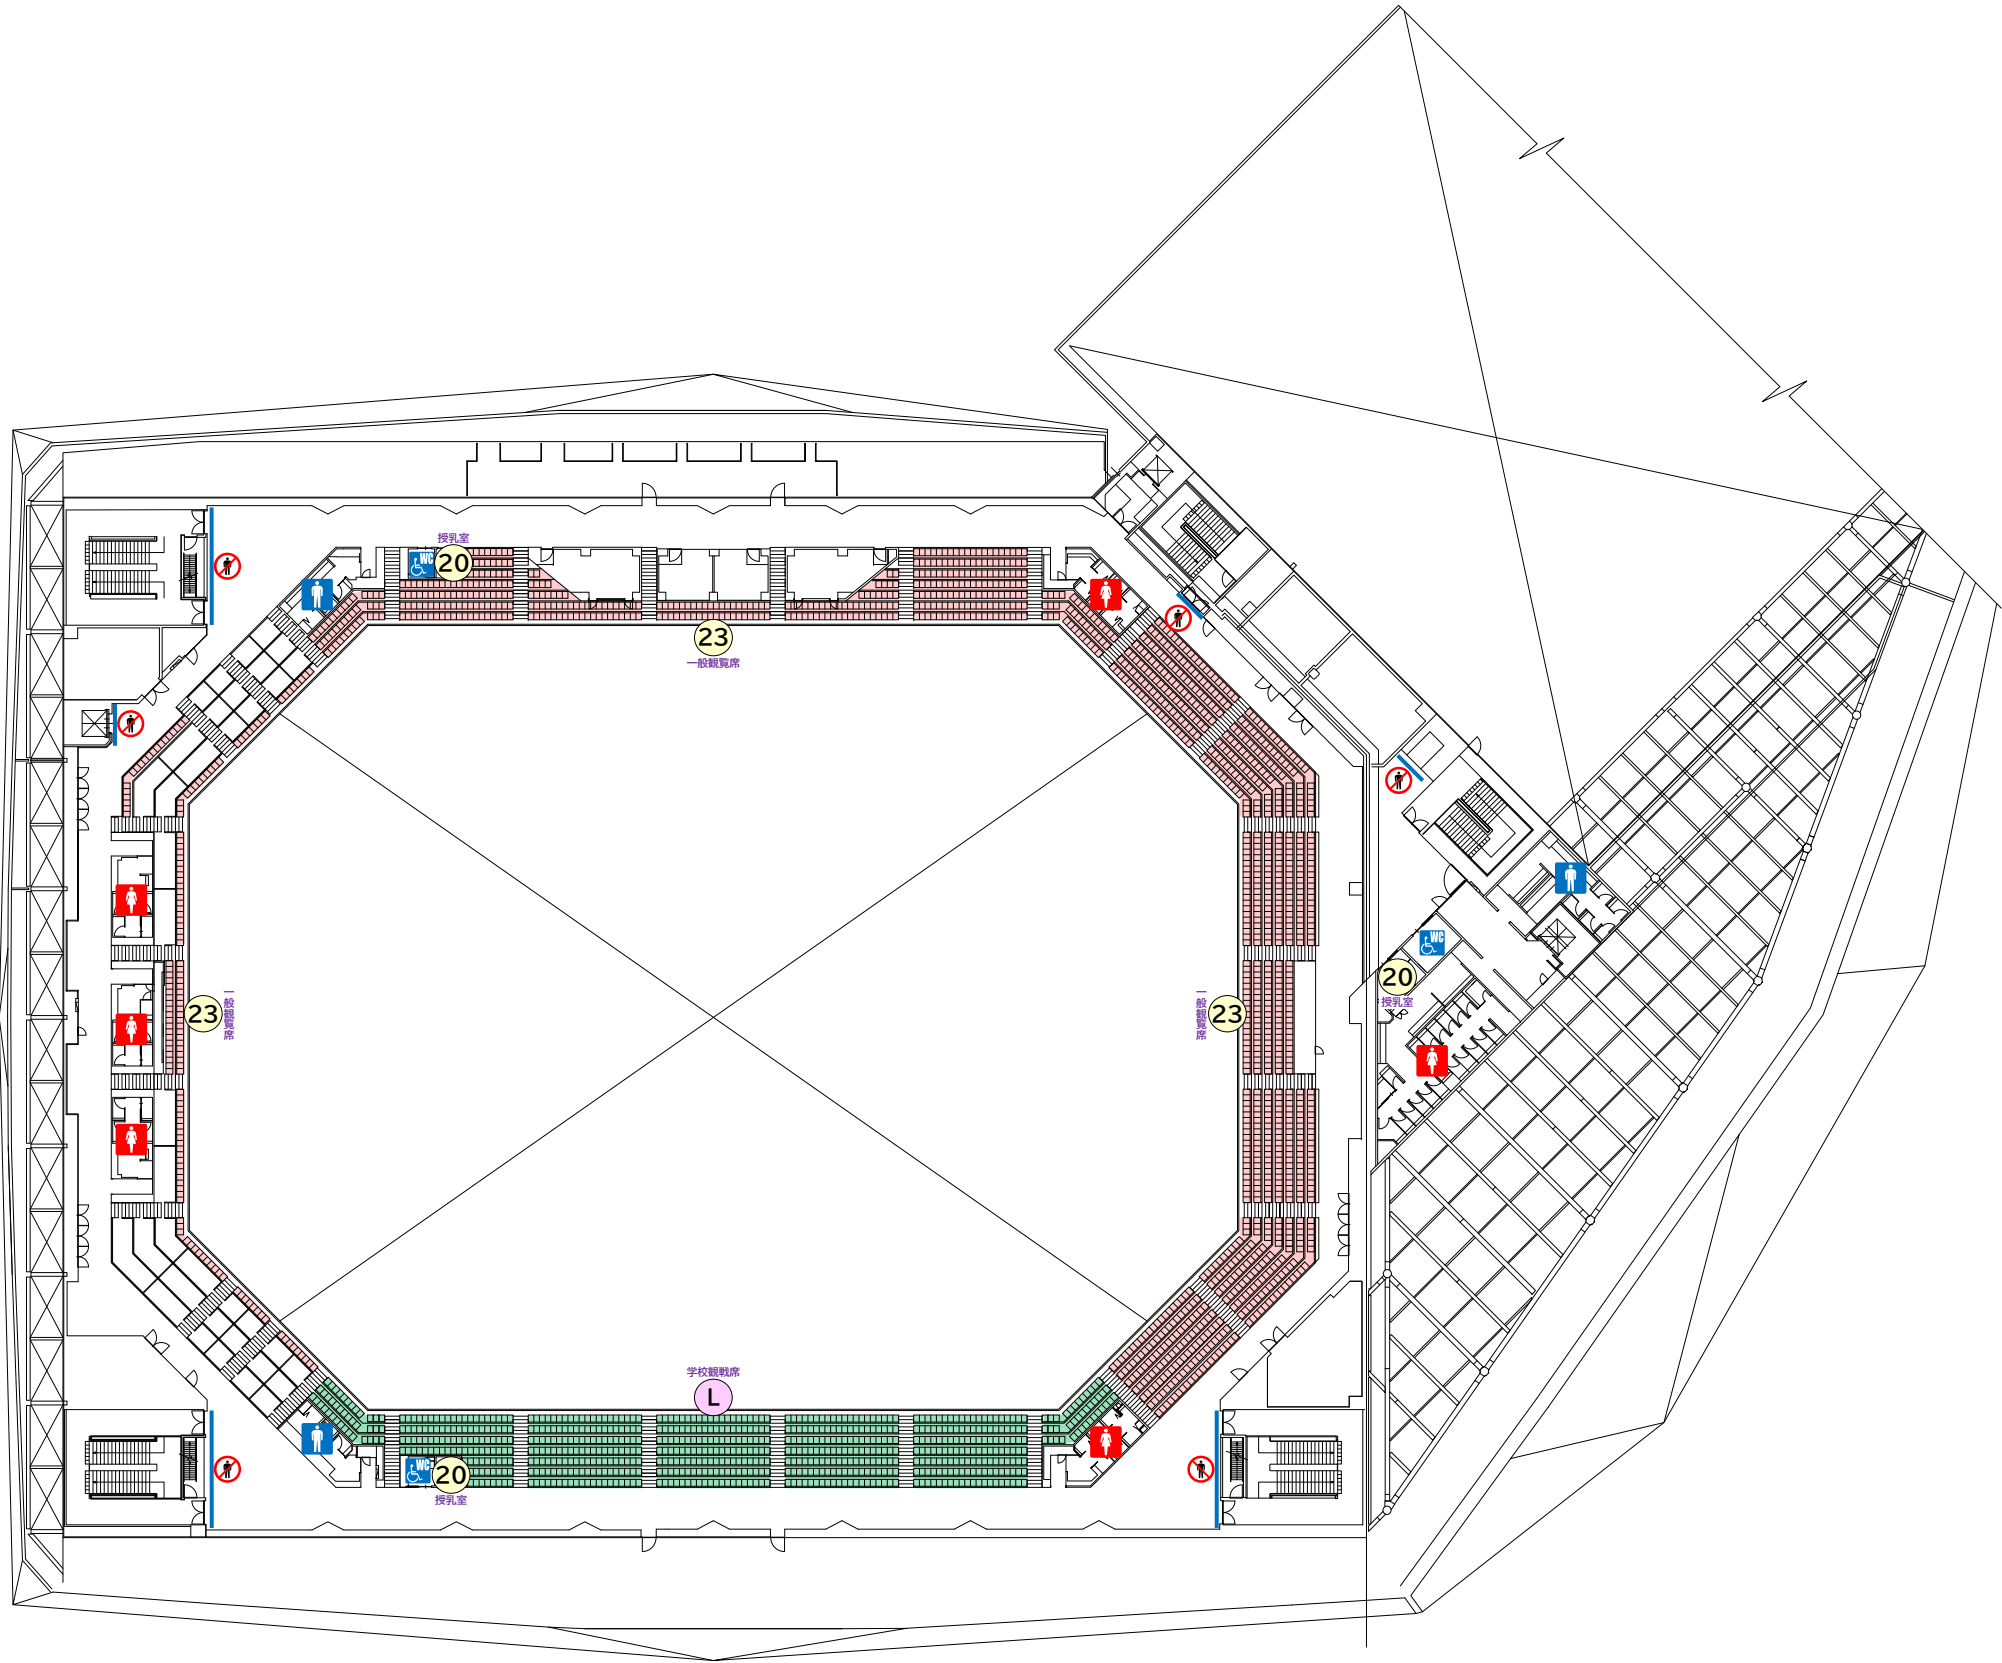


新 体 操		
No.	施 設 名	
L	学 校	観 戦 席
共 通 施 設		
No.	施 設 名	
20	授 乳	室
23	一 般	観 覧 席



新 体 操	
No.	施 設 名
M	練 習 会 場

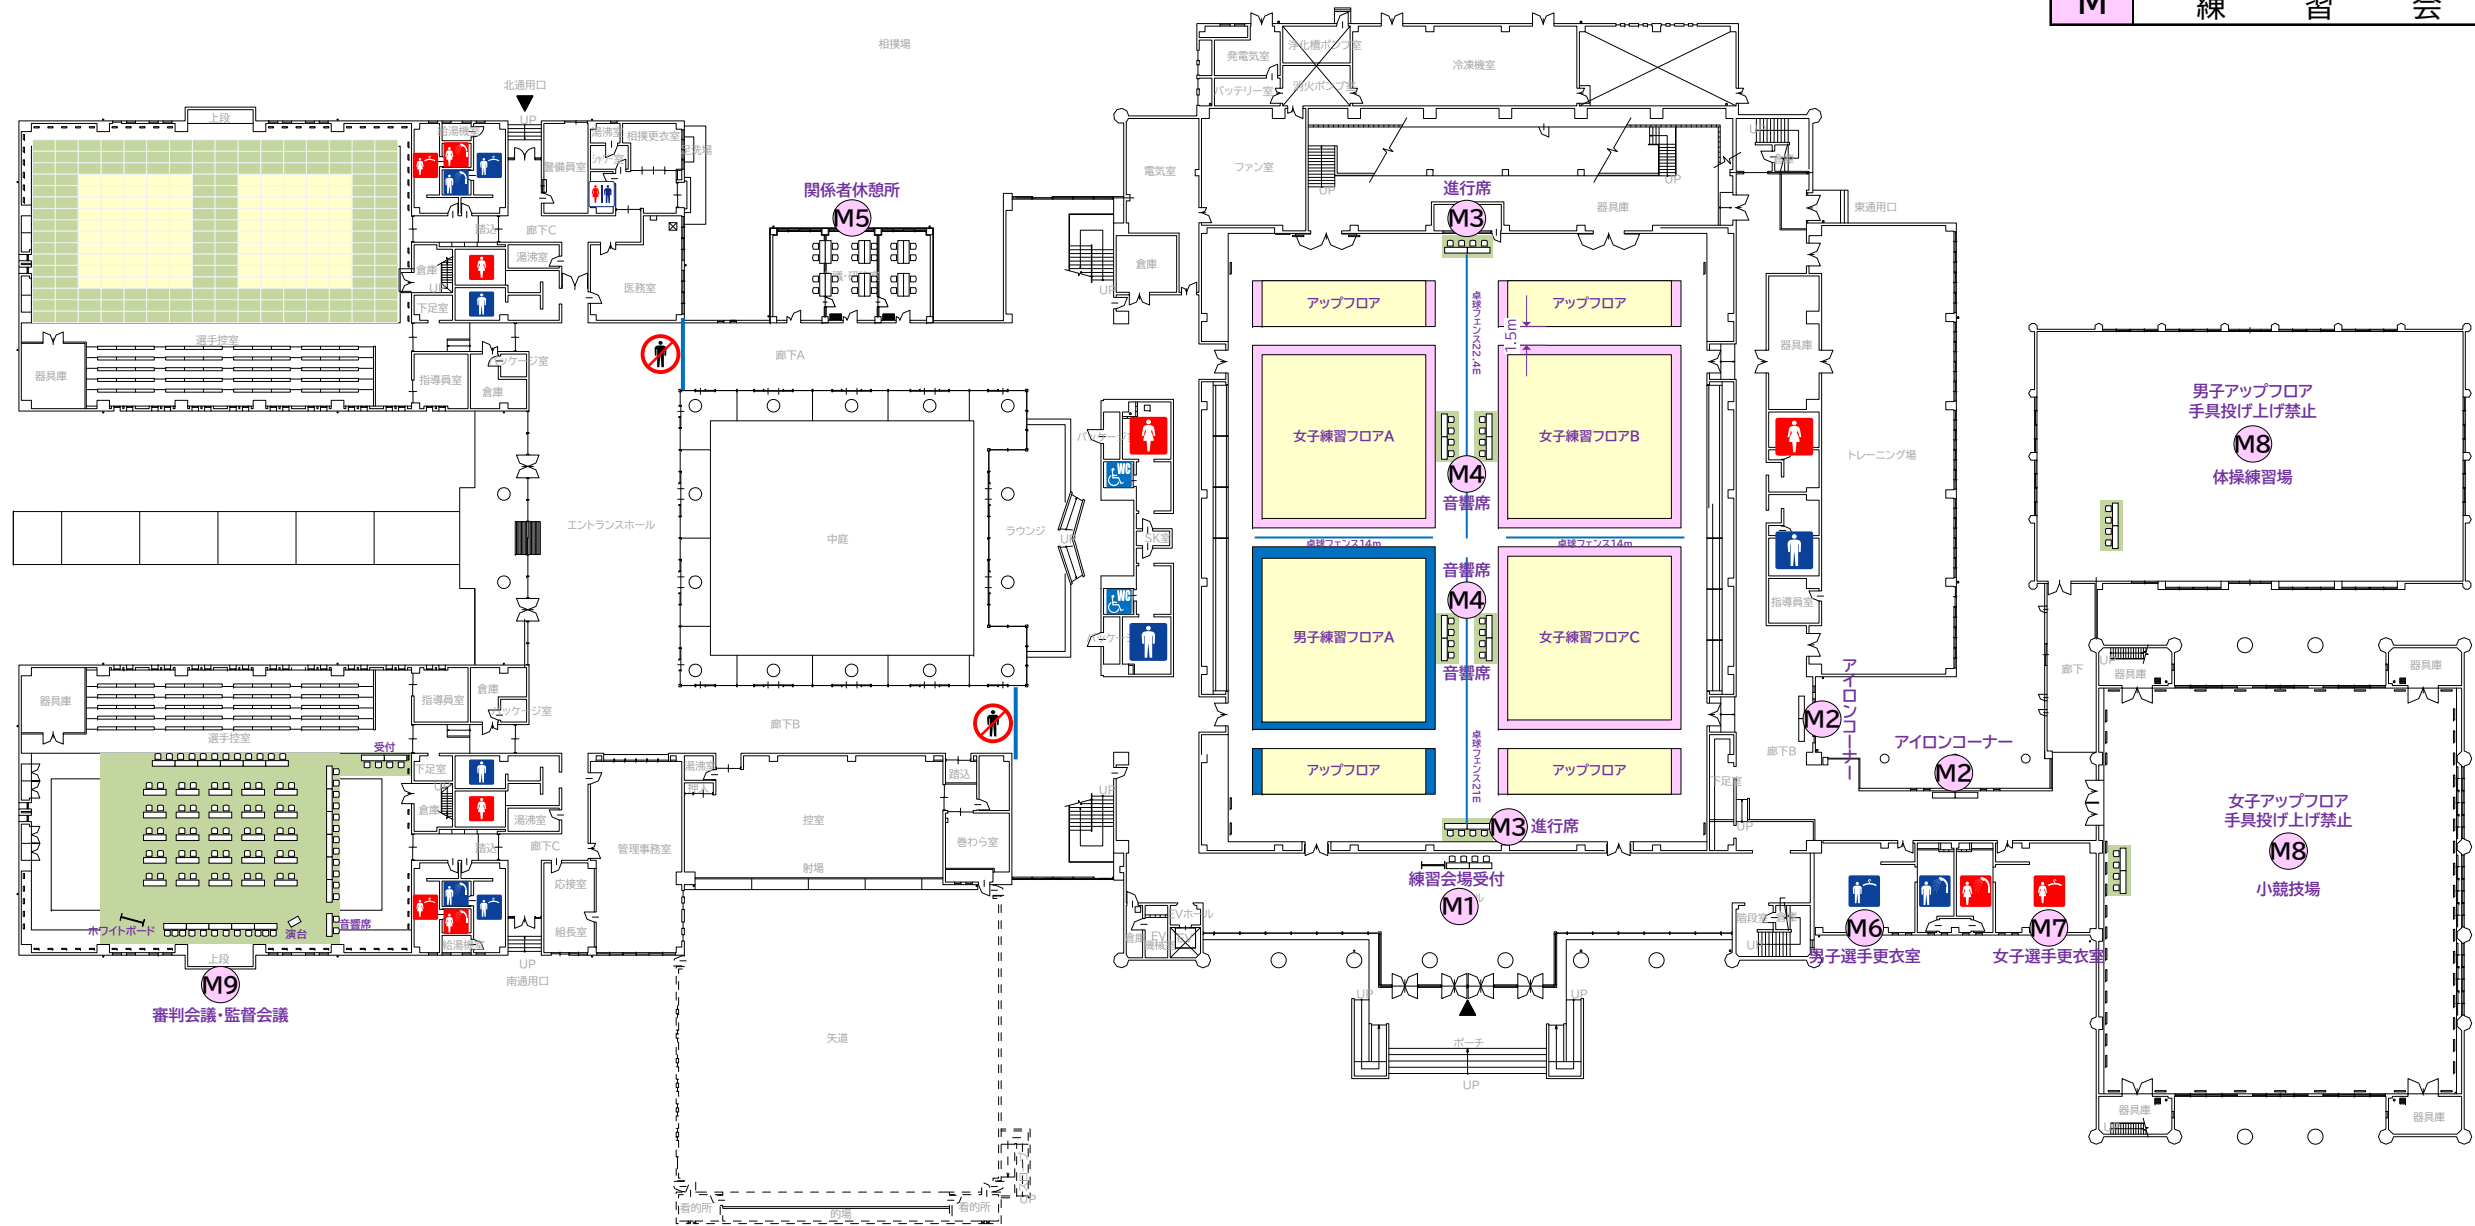

No.	項 目 / 規 格	数量	単位	調達方法	No.	項 目 / 規 格	数量	単位	調達方法	No.	項 目 / 規 格	数量	単位	調達方法	No.	項 目 / 規 格	数量	単位	調達方法	No.	項 目 / 規 格	数量	単位	調達方法	No.	項 目 / 規 格	数量	単位	調達方法
1	【M1.練習会場受付】				11	【M3.進行席】				21	【M4.音響席】				31	【M5.関係者休憩所】				41	【M8.アップフロア】				51	【M9.審判会議・監督会議】			
2	長机	2	台	施設備品	12	長机	4	台	施設備品	22	長机	8	台	施設備品	32	長机	12	台	施設備品	42	長机	4	台	施設備品	52	長机	45	台	施設備品
3	椅子	4	脚	施設備品	13	椅子	8	脚	施設備品	23	椅子	16	脚	施設備品	33	椅子	24	脚	施設備品	43	椅子	8	脚	施設備品	53	椅子	92	脚	施設備品
4	ホワイトボード	1	台	継続	14	デジタルタイマー	2	台	施設備品	24	卓球フェンス	51	枚	施設備品	34					44	フロアシート	14	m2	レンタル	54	演台	1	台	施設備品
5	【M2.アイロンコーナー】				15	フロアシート	14	m2	レンタル	25	フロアシート	28	m2	レンタル	35	【M6.男子選手更衣室】				45					55	フロアシート	298	m2	レンタル
6	長机	4	台	施設備品	16	クーラーボックス50L	1	個	継続	26					36	既存施設を利用				46					56	ホワイトボード	1	台	レンタル
7	アイロン	2	台	レンタル	17	モップ	2	本	施設備品	27					37					47					57				
8	アイロン台	2	台	レンタル	18	業務用掃除機	2	台	継続	28					38	【M7.女子選手更衣室】				48					58				
9	延長コード	1	本	レンタル	19	ドラムコード30m	3	個	継続	29					39	既存施設を利用				49					59	【会場整備】			
10	ドラムコード30m	1	個	レンタル	20	ドラムコード30m	1	個	レンタル	30					40					50					60	イレクターフェンスW1800	6	枚	継続
SAGA2024 佐賀市実行委員会					 SAGA 2024 国 ス ポ 全障スポ 新しい大会へ。すべての人に、スポーツのチカラを。					競技名		新体操										縮尺		S=1/600(A3)					
										図面名		会場配置計画(SAGAプラザ1階)										修正日							