


会期前1競技

Lv1

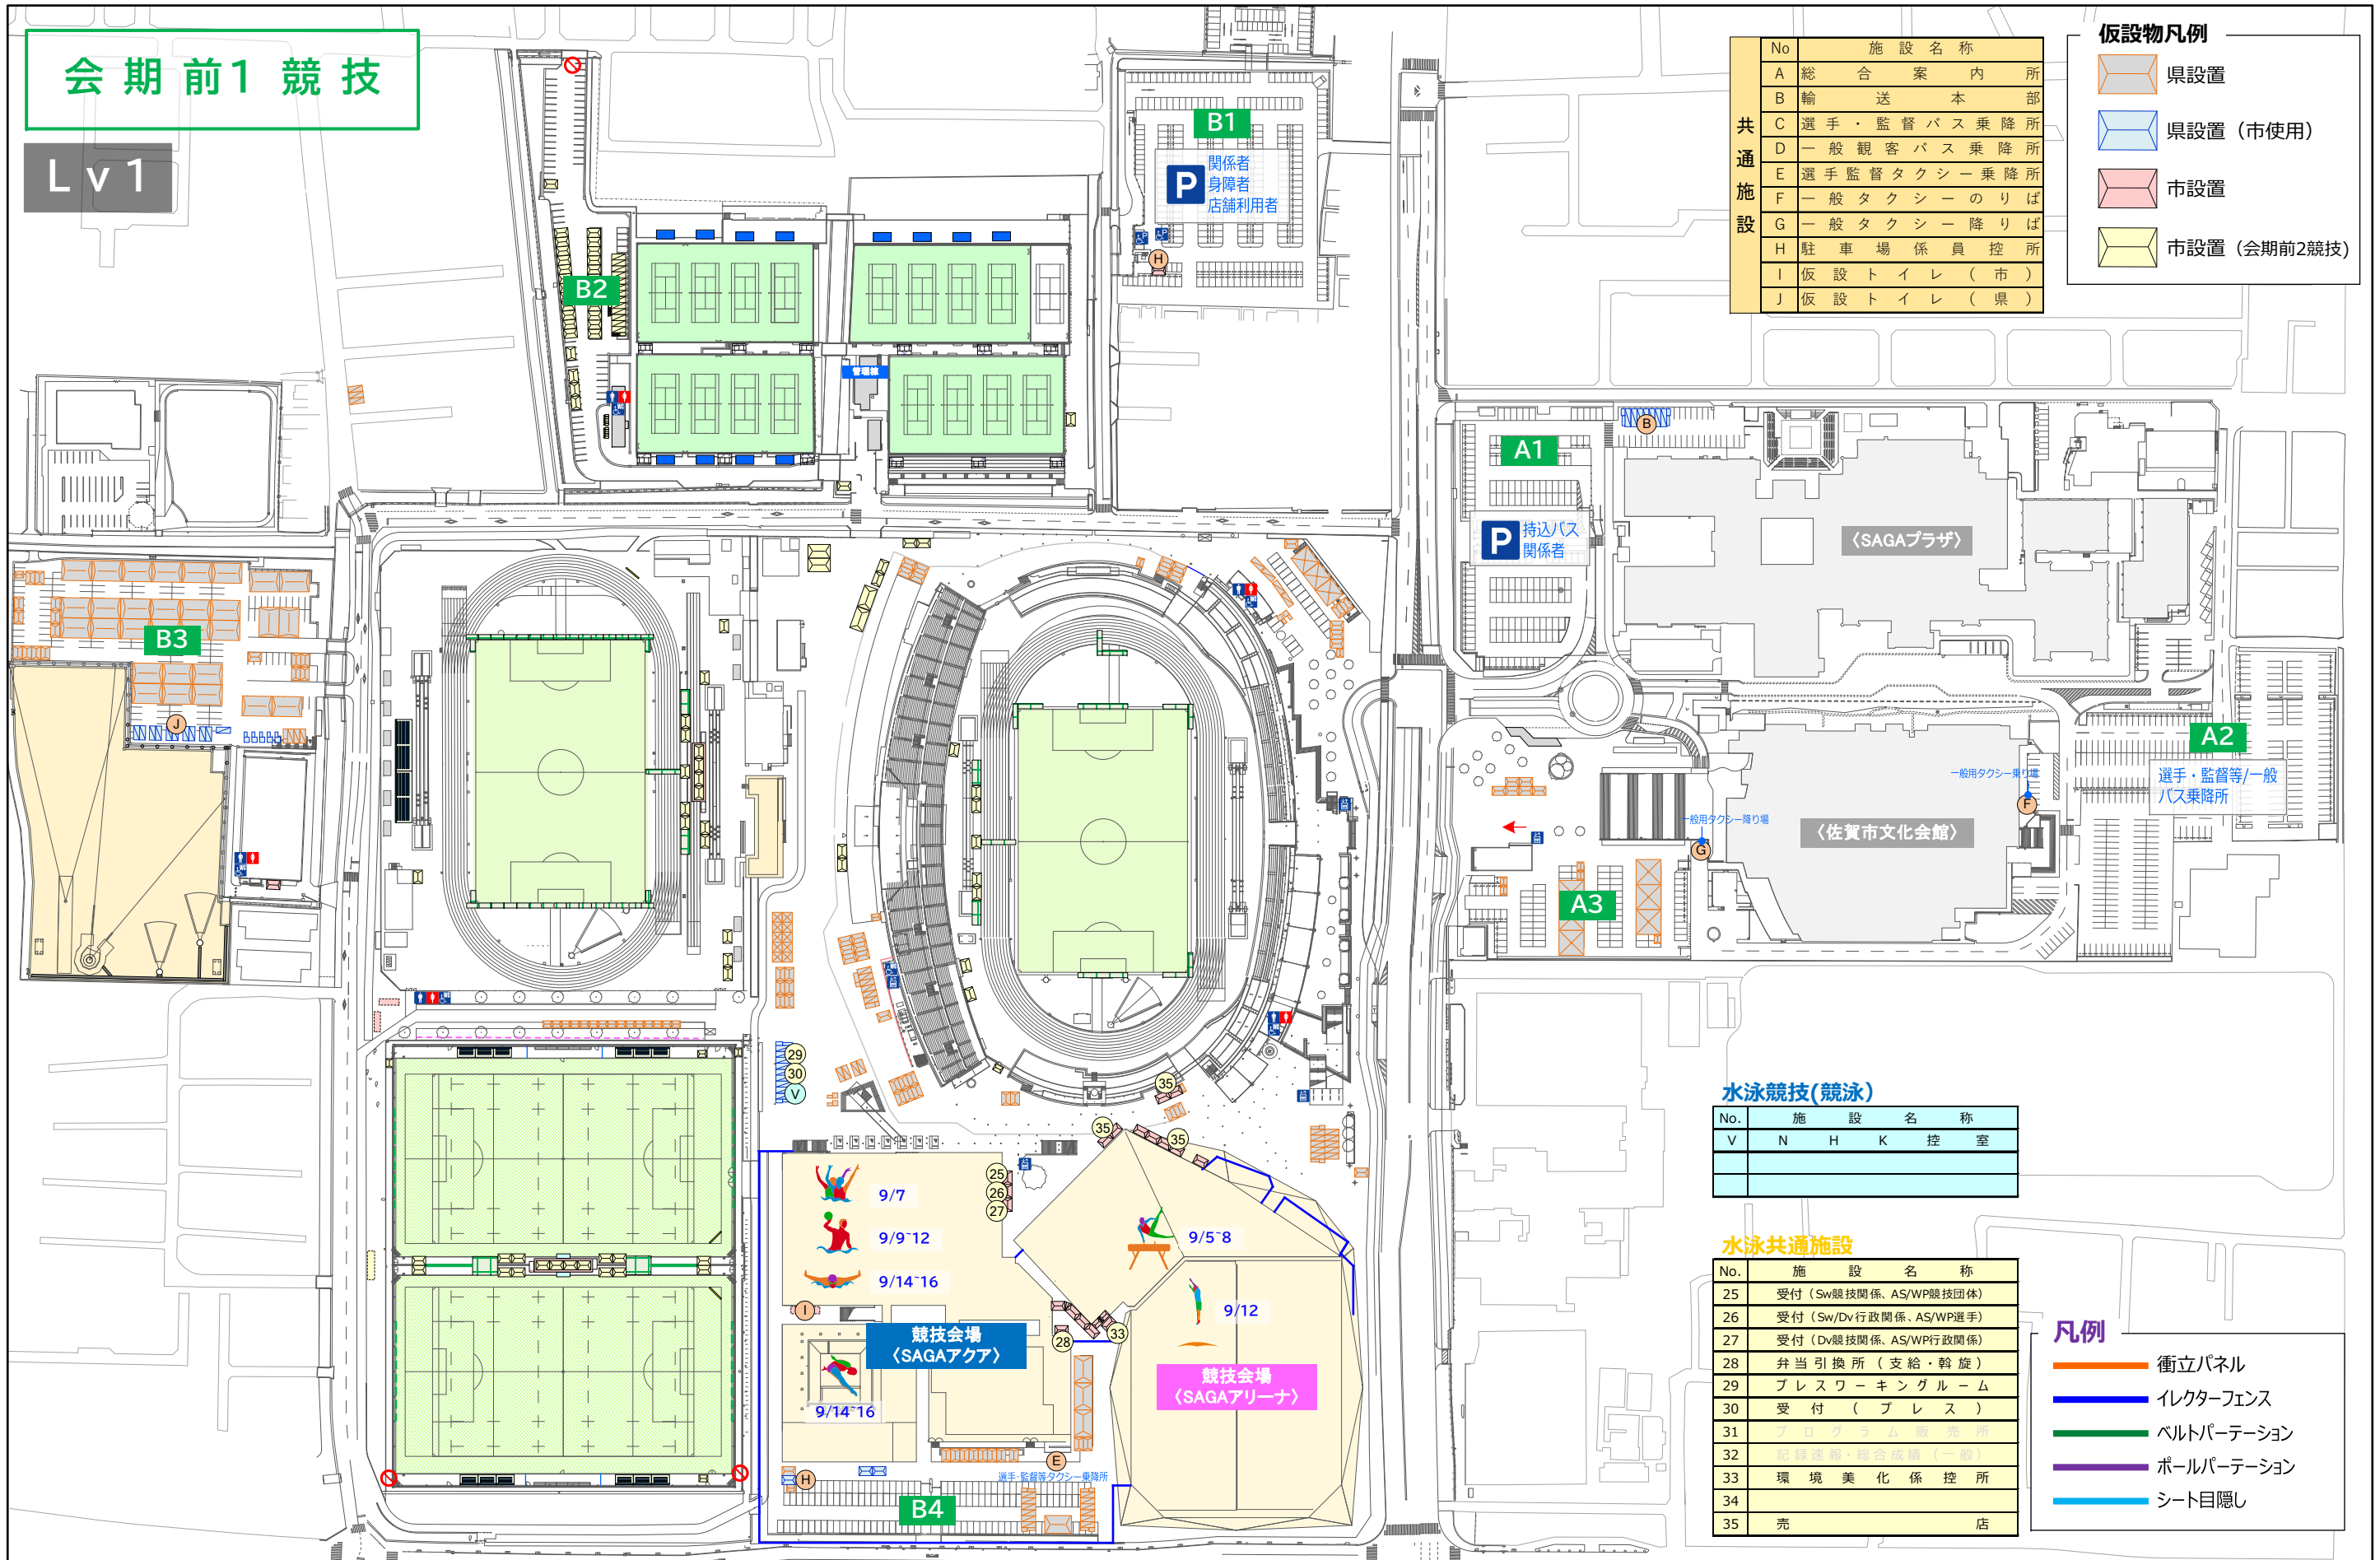

共通施設	No	施設名称
	A	総合案内所
	B	輸送本部
	C	選手・監督バス乗降所
	D	一般観客バス乗降所
	E	選手監督タクシー乗降所
	F	一般タクシーのりば
	G	一般タクシー降りば
	H	駐車場係員控所
	I	仮設トイレ(市)
	J	仮設トイレ(県)

仮設物凡例	
	県設置
	県設置(市使用)
	市設置
	市設置(会期前2競技)

水泳競技(競泳)

No.	施設名称
V	N H K 控室

水泳共通施設

No.	施設名称
25	受付(Sw競技関係、AS/WP競技団体)
26	受付(Sw/Dv行政関係、AS/WP選手)
27	受付(Dv競技関係、AS/WP行政関係)
28	弁当引換所(支給・斡旋)
29	プレスワーキングルーム
30	受付(プレス)
31	プログラム販売所
32	選手監督・観客乗降所
33	環境美化係控所
34	
35	売店

凡例	
	衝立パネル
	エレクターフェンス
	ベルトパーテーション
	ポールパーテーション
	シート目隠し

SAGA2024 佐賀市実行委員会



SAGA 2024 国スポ
全障スポ
新しい大会へ。すべての人に、スポーツのチカラを。

競技名

第78回国民スポーツ大会SSP開催競技

縮尺

S=1/2500(A3)

図面名

会場配置計画(会場全体)【会期前1】

修正日

2024/04/02