

体操競技	
No.	施設名
A	競技会場
B	サブ会場
C	男子選手招集所
D	女子選手招集所
E	女子選手更衣室
F	男子選手更衣室
G	女子審判員控室
H	男子審判員控室

共通施設	
No.	施設名
1	役員・来賓控室(競技団体)
2	役員・来賓控室(行政)
3	競技本部・競技役員控室
4	実施本部
5	競技補助員控室
6	競技会スタッフ・ボランティア控室
7	視察員控室
8	報道員控室
9	競技役員控室
10	
11	関係者休憩所
12	弁当引換所
13	受付(行政)
14	受付(競技団体)
15	救護所
16	アイシング・無料ドリンクコーナー
17	記録速報所
18	インタビューコーナー
19	コンディショニングルーム

SAGA2024 佐賀市実行委員会



SAGA 2024 国スポ
全障スポ
新しい大会へ。すべての人に、スポーツのチカラを。

競技名

体操競技


縮尺

S=1/600(A3)

図面名

会場配置計画(SAGAアリーナ1階)

修正日

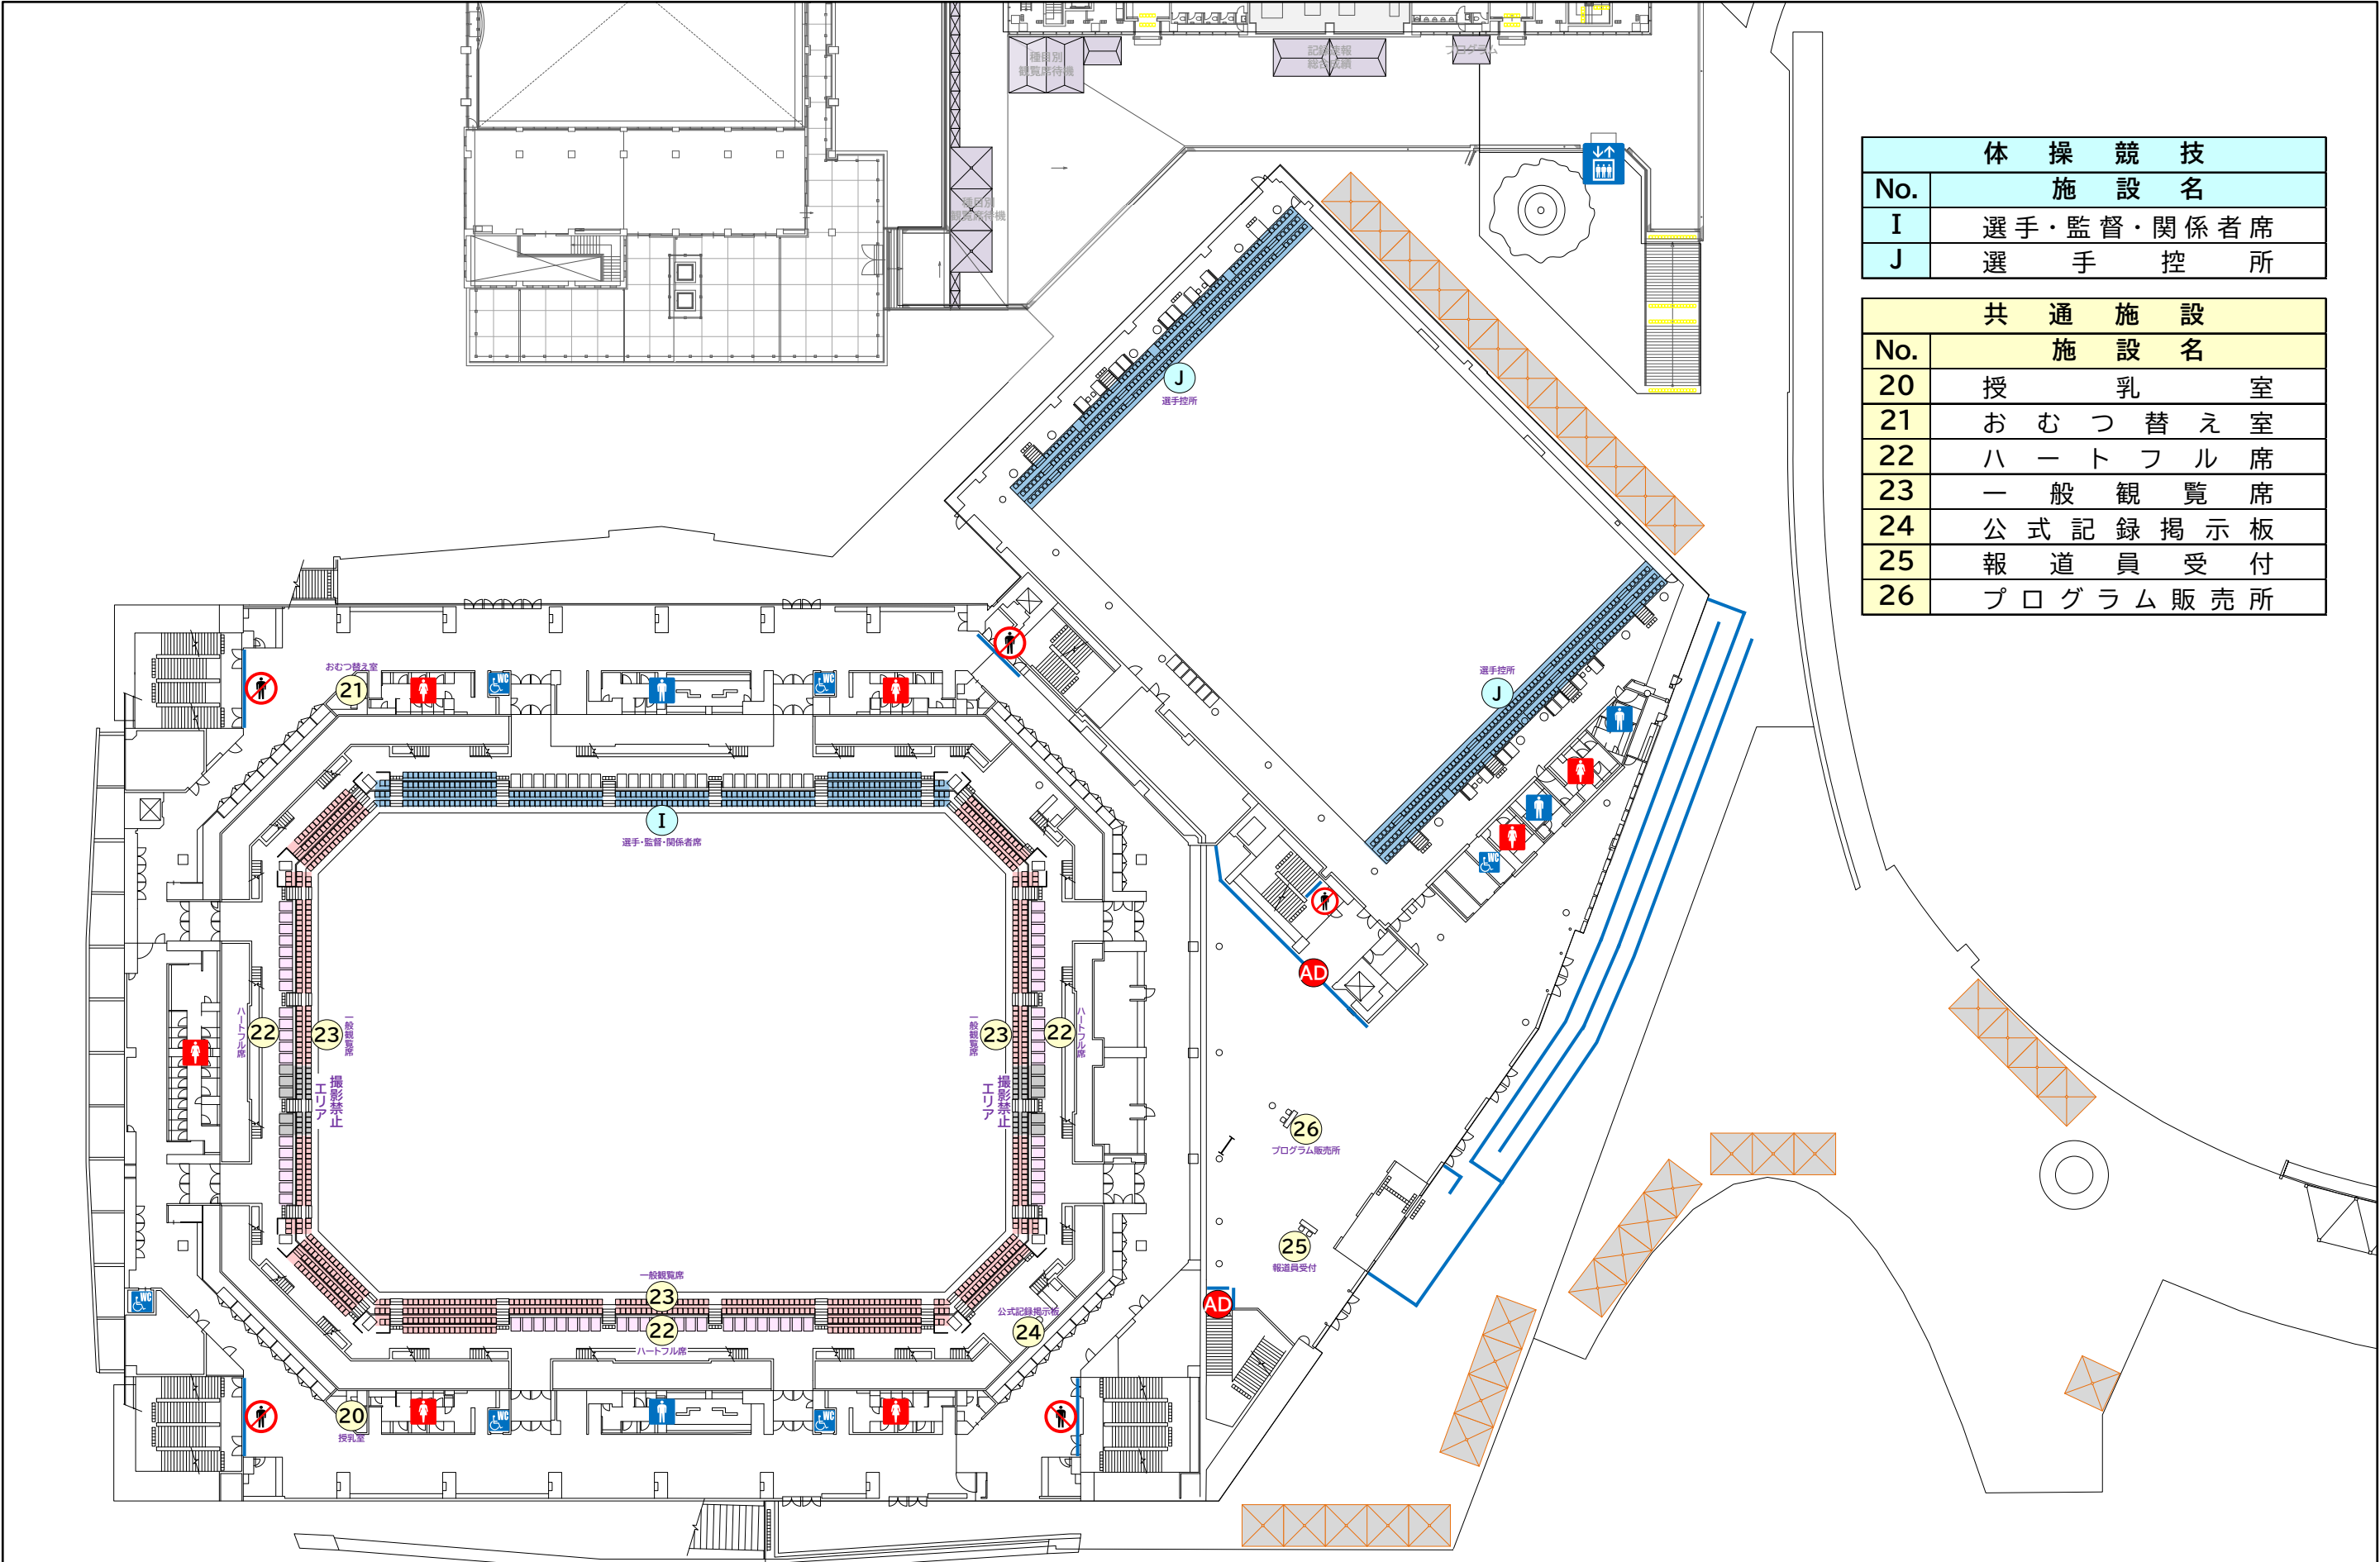

体 操 競 技	
No.	施 設 名
I	選手・監督・関係者席
J	選手控所

共 通 施 設	
No.	施 設 名
20	授 乳 室
21	お む つ 替 え 室
22	ハ ー ト フ ル 席
23	一 般 観 覧 席
24	公 式 記 録 掲 示 板
25	報 道 員 受 付
26	プ ロ グ ラ ム 販 売 所

SAGA2024 佐賀市実行委員会



SAGA 2024 国 ス ポ
全 障 ス ポ
新しい大会へ。すべての人に、スポーツのチカラを。

競技名

体操競技

縮尺

S=1/600(A3)


図面名


会場配置計画(SAGAアリーナ2階)

修正日

体 操 競 技	
No.	施 設 名
I	選 手 ・ 監 督 ・ 関 係 者 席

共 通 施 設	
No.	施 設 名
23	一 般 観 覧 席

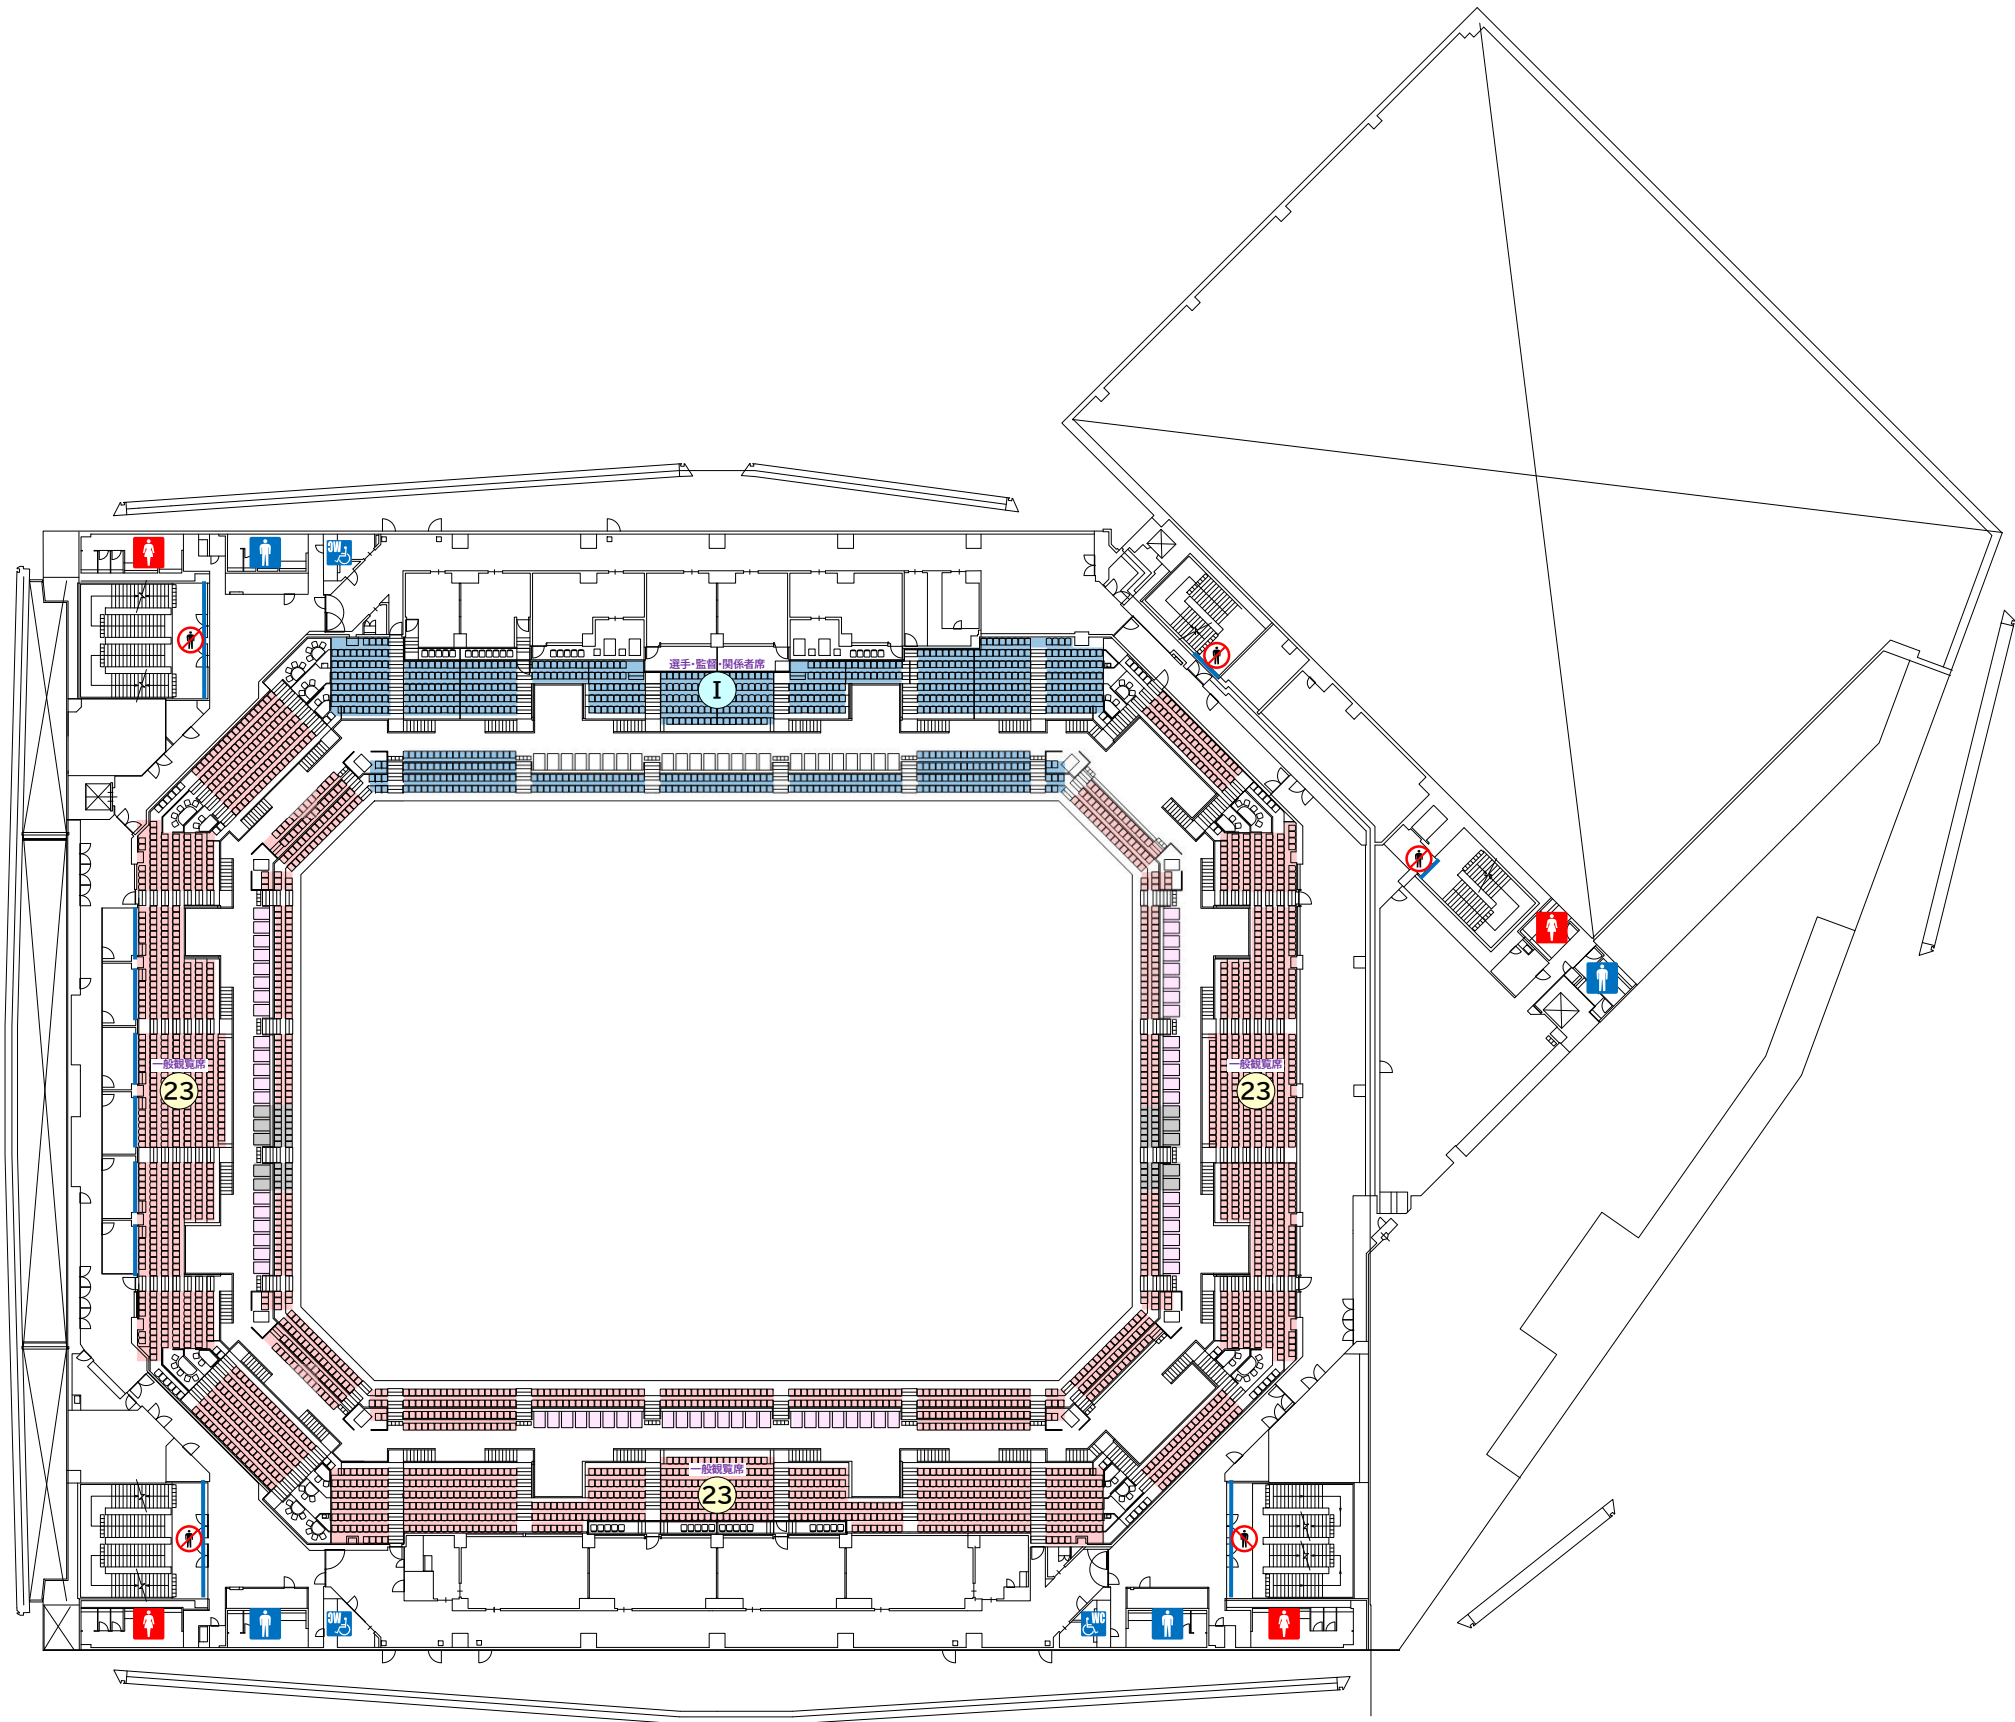


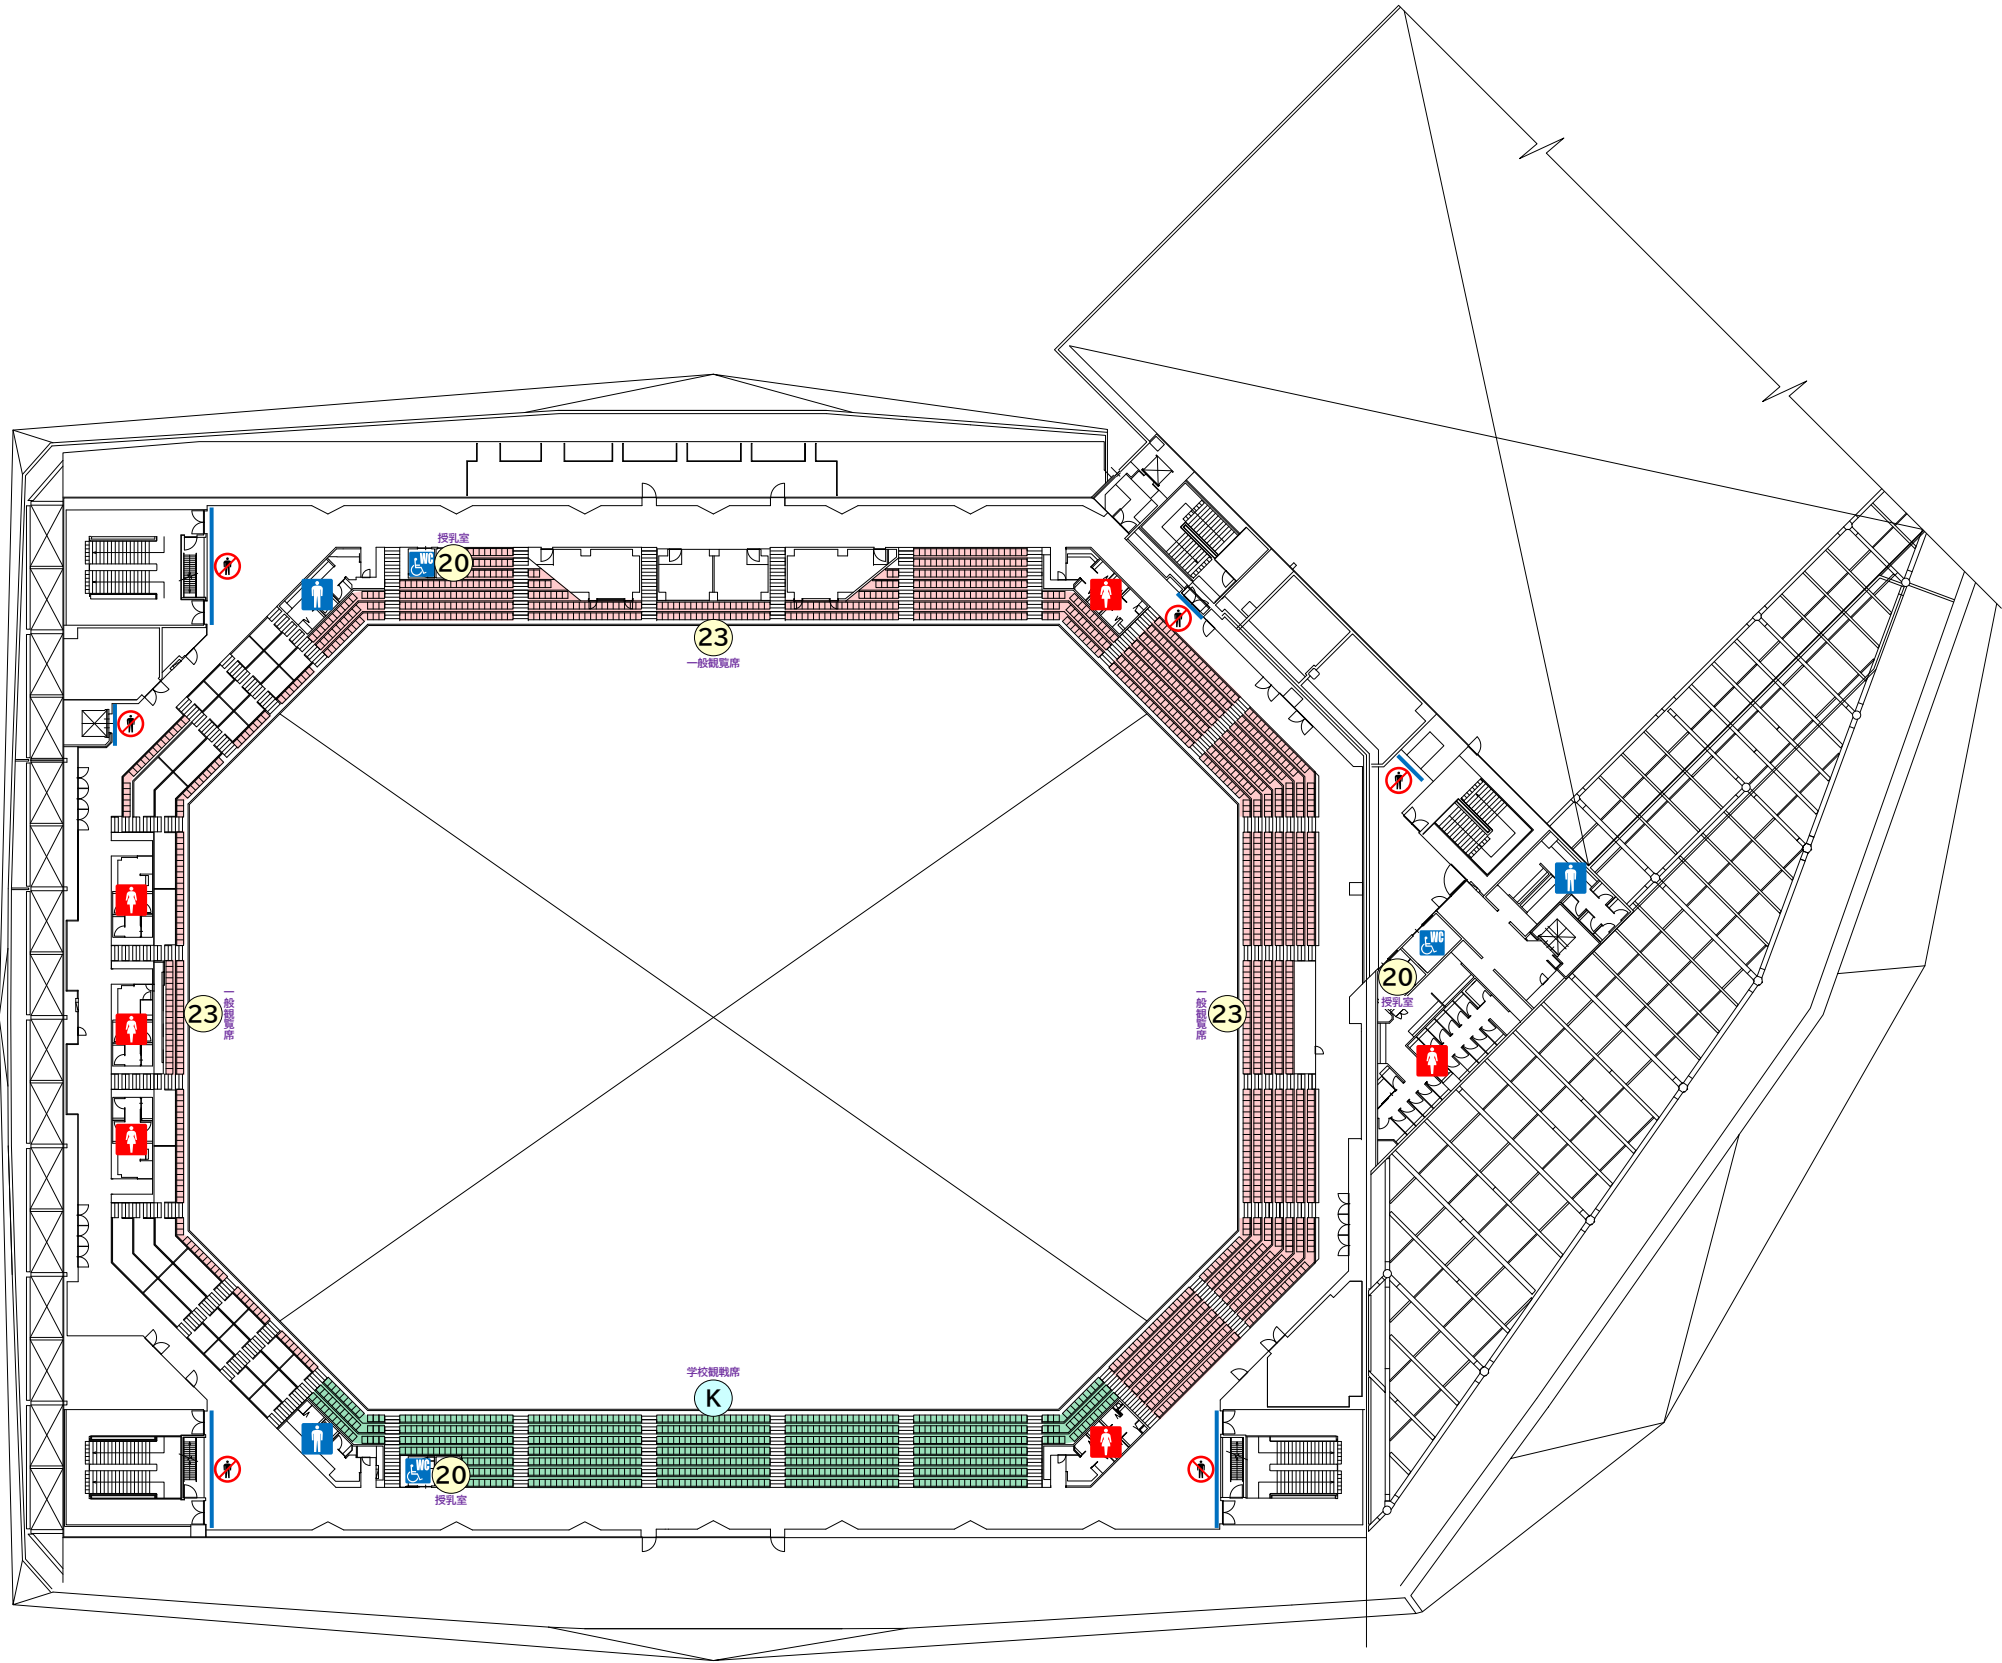

体 操 競 技			
No.	施 設 名		
K	学 校	観 戦	席

共 通 施 設			
No.	施 設 名		
20	授	乳	室
23	一 般	観 覧	席

体 操 競 技			
No.	施 設 名		
L	練 習 会 場		

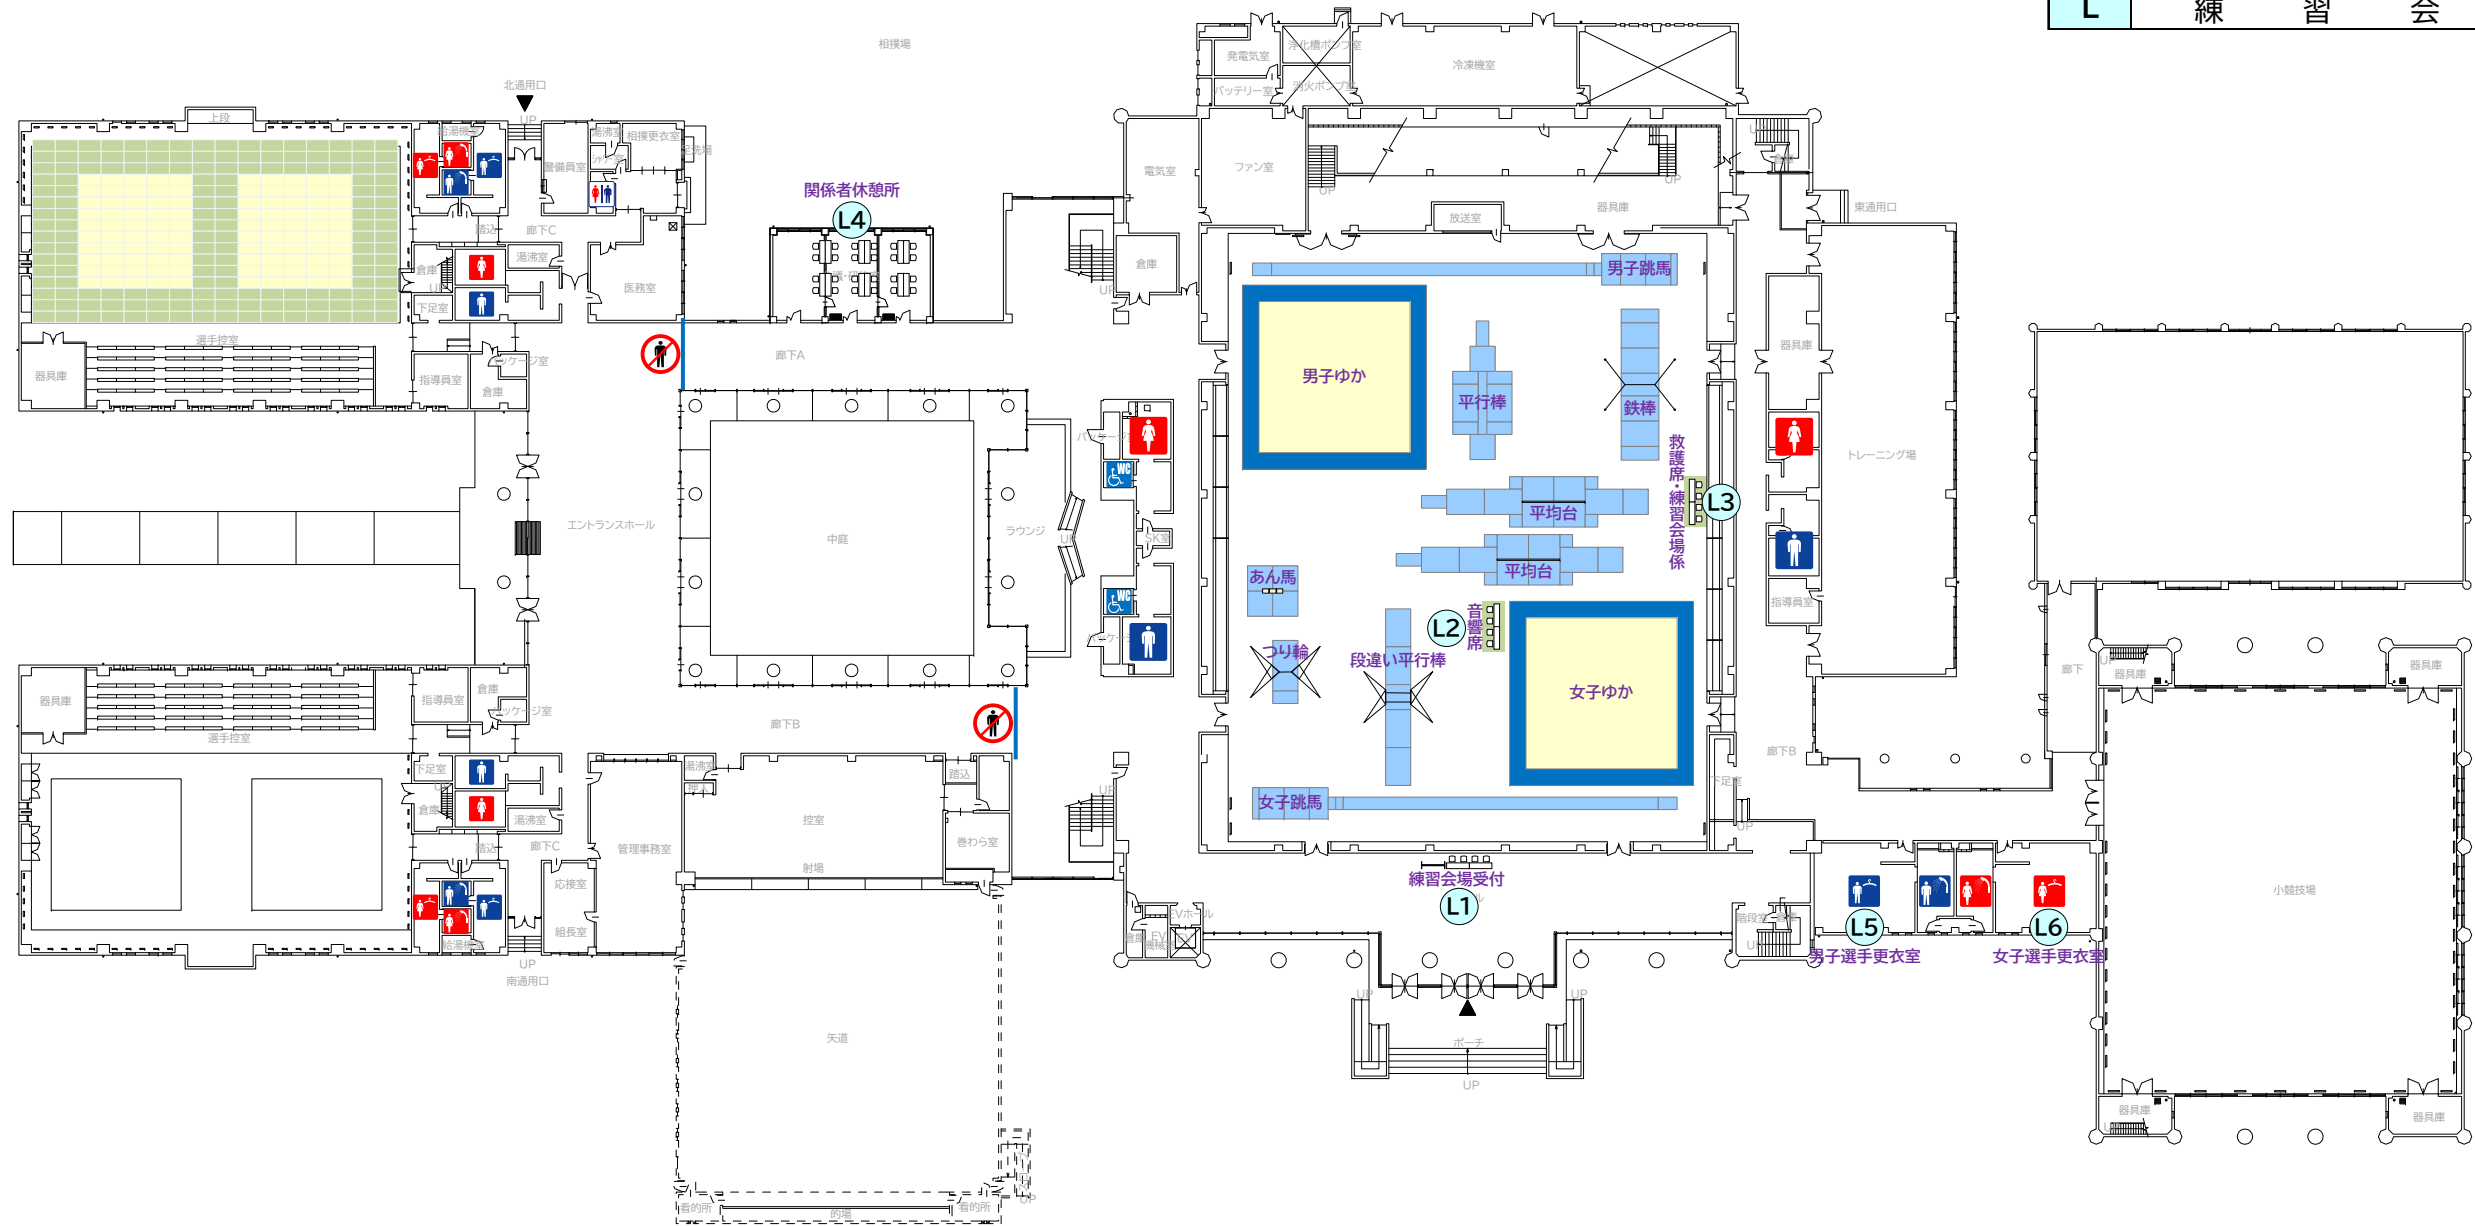

No.	項 目 / 規 格	数量	単位	調達方法	No.	項 目 / 規 格	数量	単位	調達方法	No.	項 目 / 規 格	数量	単位	調達方法	No.	項 目 / 規 格	数量	単位	調達方法
1	【L1.練習会場受付】				11	【L2.音響席】				21	【L3.救護席・練習会場係】				31	【L4.関係者休憩所】			
2	長机	2	台	施設備品	12	長机	2	台	施設備品	22	長机	2	台	施設備品	32	長机	12	台	施設備品
3	椅子	4	脚	施設備品	13	椅子	4	脚	施設備品	23	椅子	4	脚	施設備品	33	椅子	24	脚	施設備品
4	ホワイトボード	1	台	レンタル	14	フロアシート	7	m2	レンタル	24	デジタルタイマー	2	台	レンタル	34				
5					15					25	フロアシート	7	m2	レンタル	35	【L5.男子選手更衣室】			
6					16					26	クーラーボックス50L	1	個	レンタル	36	既存施設を利用			
7					17					27	モップ	5	本	レンタル	37	【L6.女子選手更衣室】			
8					18					28	モップ(スペア)	30	個	レンタル	38	既存施設を利用			
9					19					29	業務用掃除機	2	台	レンタル	39				
10					20					30	ドラムコード30m	3	個	レンタル	40				

SAGA2024 佐賀市実行委員会		 SAGA 2024 国 ス ポ 全 障 ス ポ 新しい大会へ。すべての人に、スポーツのチカラを。	競技名	体操競技				縮尺	S=1/600(A3)	
			図面名	会場配置計画(SAGAプラザ1階)				修正日		