


1階

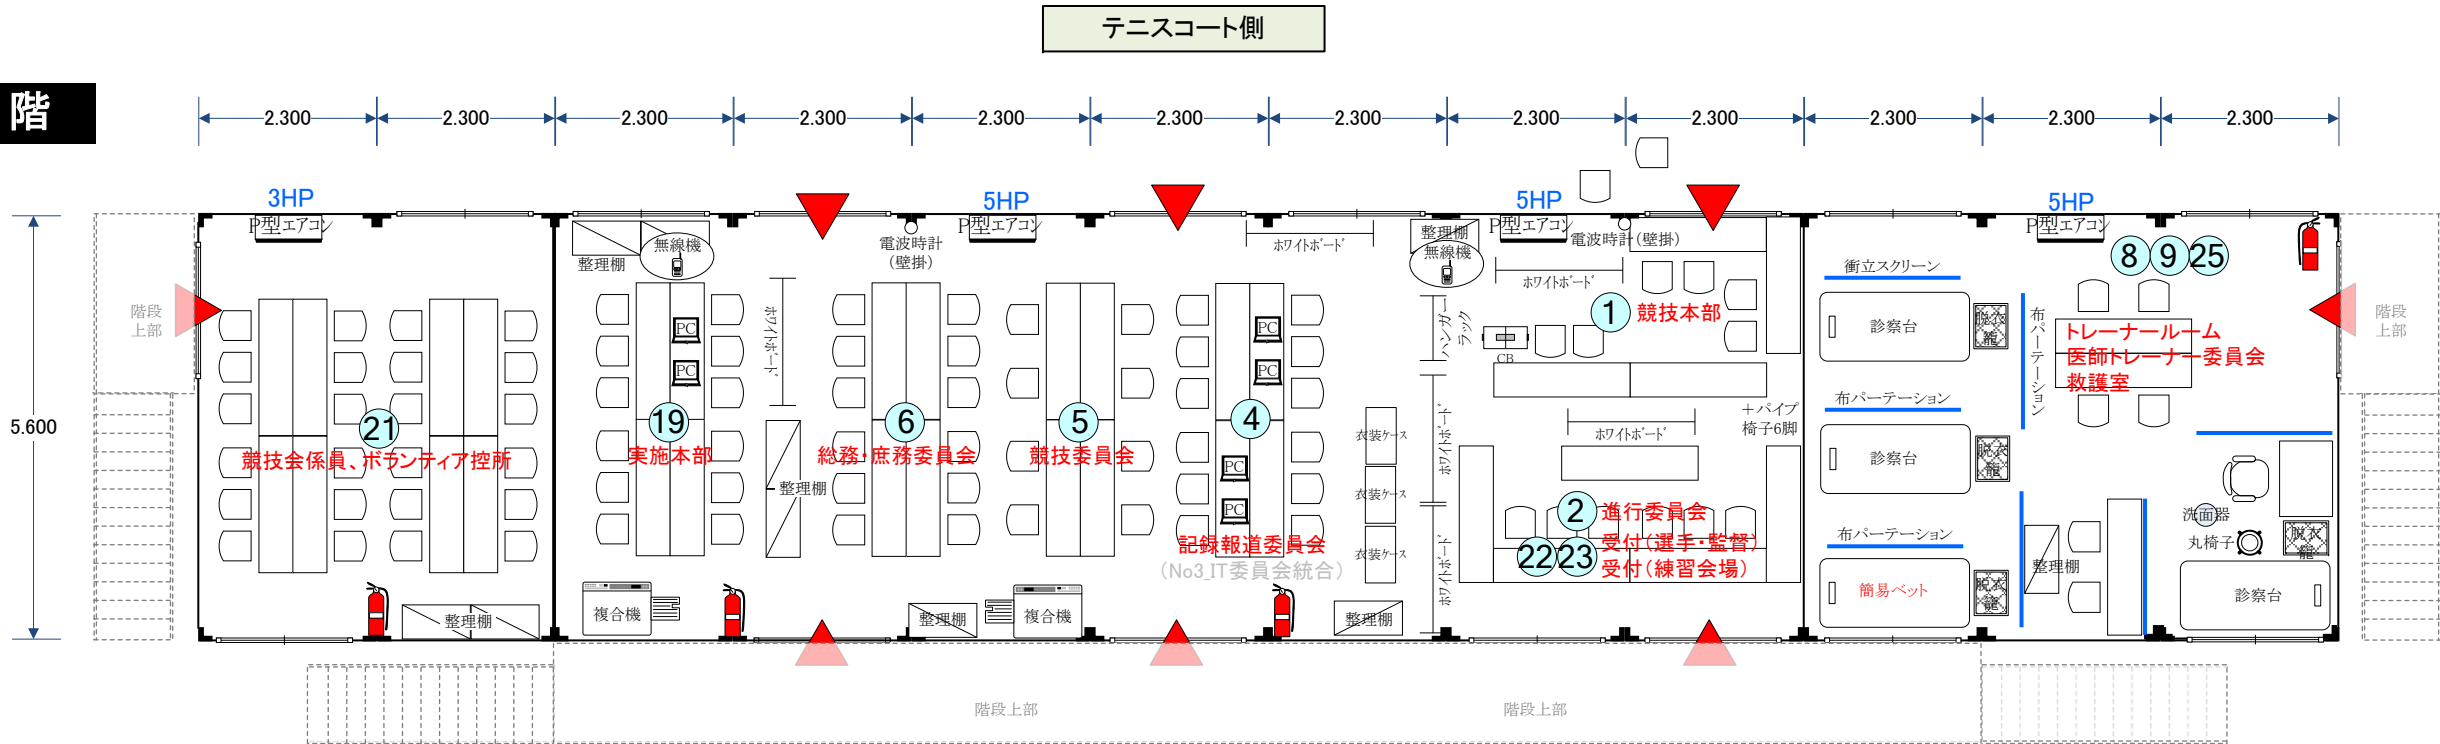

選手・監督控所テント側

No.	項目 / 規格	数量	単位	調達方法	No.	項目 / 規格	数量	単位	調達方法	No.	項目 / 規格	数量	単位	調達方法	No.	項目 / 規格	数量	単位	調達方法
1	[ユニットハウス1階_共通]				26	[No1_競技本部]				51	[No4_記録・報道委員会] ※No3_IT委員会統合				76	[No19_実施本部]			
2	ユニットハウス 54型	12	棟	レンタル	27	長机	2	台	レンタル	52	長机	4	台	レンタル	77	長机	4	台	レンタル
3	間仕切り	1	式	レンタル	28	パイプイス	6	脚	レンタル	53	パイプイス	12	脚	レンタル	78	パイプイス	12	脚	レンタル
4	基礎	1	式	レンタル	29	アングル棚	1	台	レンタル	54	アングル棚	1	台	レンタル	79	アングル棚	2	台	レンタル
5	室内用玄関マット	8	枚	レンタル	30	ホワイトボード	1	台	レンタル	55	ホワイトボード	1	台	レンタル	80	ホワイトボード	1	台	レンタル
6	消火器	4	本	レンタル	31	ハンガーラック 10人用	1	台	レンタル	56	ノートパソコン	4	台	レンタル	81	ノートパソコン	1	台	レンタル
7	壁掛け時計(電波・アナログ)	2	台	レンタル	32	ハンガー	10	本	レンタル	57	複合機	1	台	レンタル	82	複合機	1	台	レンタル
8	ブラインド(窓)	9	本	レンタル	33	無線機 付属品含む	46	台	レンタル	58	LAN設定	1	式	レンタル	83	LAN設定	1	式	レンタル
9	カーテン(引き戸)	8	枚	レンタル	34	OAタップ 3口/5m	4	本	レンタル	59	インターネット回線(光)	1	式	レンタル	84	インターネット回線(光)	1	式	レンタル
10	P型エアコン 3馬力	1	台	レンタル	35	コードリール 30m	1	台	レンタル	60	プロバイダー	1	式	レンタル	85	プロバイダー	1	式	レンタル
11	P型エアコン 5馬力	3	台	レンタル	36	クーラーボックス	1	台	レンタル	61	電話回線(光)	1	回線	レンタル	86	電話回線(光)	1	回線	レンタル
12	電気設備(電灯・動力)	1	式	レンタル	37					62	臨時電話 子機付き	1	台	レンタル	87	臨時電話 子機付き	1	台	レンタル
13					38					63	OAタップ 3口/5m	4	本	レンタル	88	無線機 付属品含む	50	台	レンタル
14					39	[No2_進行委員会]				64	コードリール 30m	1	台	レンタル	89	OAタップ 3口/5m	8	本	レンタル
15					40	[No22・23_受付(選手・監督、練習受付)]				65	クーラーボックス	1	台	レンタル	90	コードリール 30m	2	台	レンタル
16					41	長机	7	台	レンタル	66					91	クーラーボックス	1	台	レンタル
17					42	パイプイス	12	脚	レンタル	67					92	ポケットWi-Fi	1	台	継続
18					43	ホワイトボード	3	台	レンタル	68	[No5_競技委員会、No6_総務・庶務委員会]				93	ノートパソコン	1	台	継続
19					44	アングル棚	1	台	レンタル	69	長机	8	台	レンタル	94				
20					45	衣装ケース	3	個	レンタル	70	パイプイス	20	脚	レンタル	95	[No21_競技会係員・ボランティア控所]			
21					46	OAタップ 3口/5m	3	本	レンタル	71	アングル棚	2	台	レンタル	96	長机	8	台	レンタル
22					47	クーラーボックス	1	台	レンタル	72	ホワイトボード	1	台	レンタル	97	パイプイス	24	脚	レンタル
23					48					73	OAタップ 3口/5m	2	本	レンタル	98	アングル棚	2	台	レンタル
24					49					74	クーラーボックス	1	台	レンタル	99				
25					50					75					100				

SAGA2024 佐賀市実行委員会



SAGA 2024 国ス ポ
全障ス ポ
新しい大会へ。すべての人に、スポーツのチカラを。

競技名

第78回国民スポーツ大会SSP開催競技【会期前2】

縮尺


S=-1/100(A3)

図面名


ユニットハウス1階_諸施設

修正日

2024/03/06

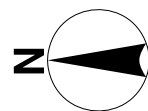

2階

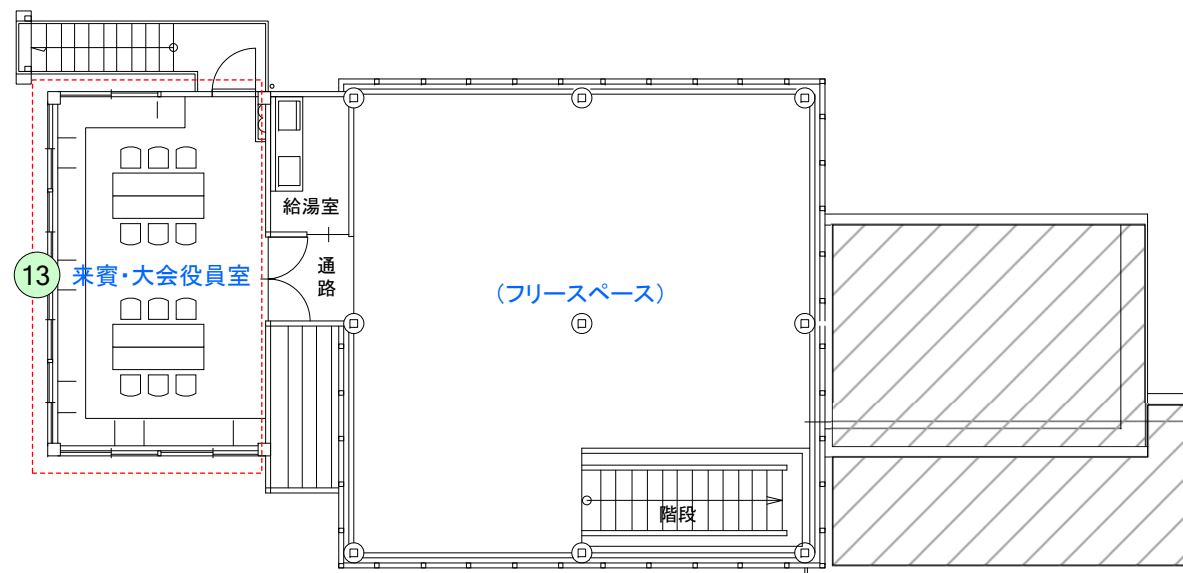


テニスフィールド_クラブハウス

No	施設名称
13	来賓・大会役員室
14	更衣室・シャワー室




1階

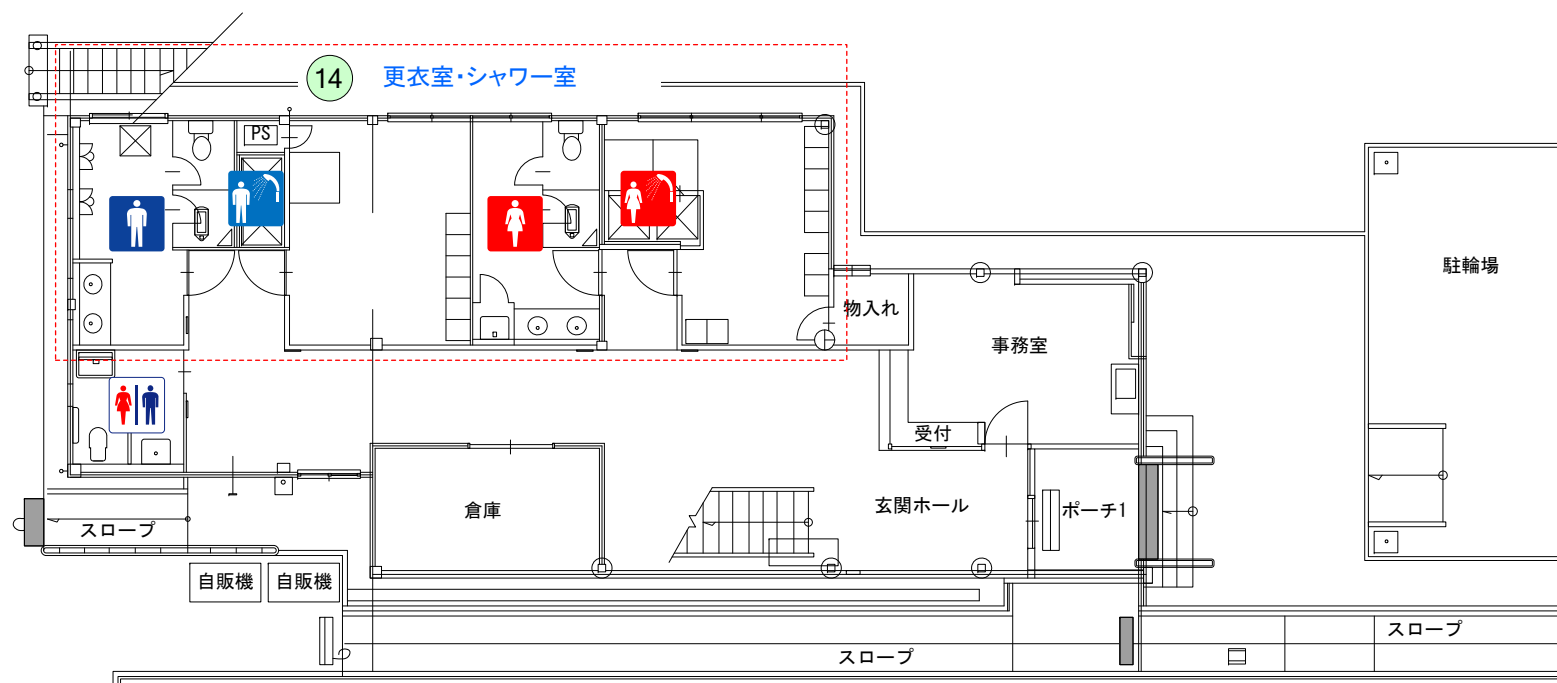

No.	項目 / 規格	数量	単位	調達方法
1	[No13_来賓・大会役員室]			
2	長机	4	台	施設備品
3	折り畳み椅子	12	脚	施設備品
4	電気ポット	1	台	レンタル
5	湯茶セット	1	式	レンタル
6	急須1、湯呑10、茶托10、お茶1			
7	クーラーボックス	1	台	レンタル
8				
9				
10	[No14_更衣室・シャワー室]			
11	※既存施設を利用			
12				
13				
14	[★_動画配信基地] ※2階を予定			
15	長机(管理用)	1	台	施設備品
16	椅子(管理用)	5	脚	施設備品
17	長机(実況・解説用)	1	台	施設備品
18	椅子(実況・解説用)	2	脚	施設備品
19	光回線		回線	未定
20				
21				
22				
23				
24				
25				

競技名	No.	施設名称	設置場所	設置日	撤去日
テニス (少年男女)	15 16	JBSコントロール委員会 競技補助員控室	SAGAサンライズパーク SAGAアクア25mプール		

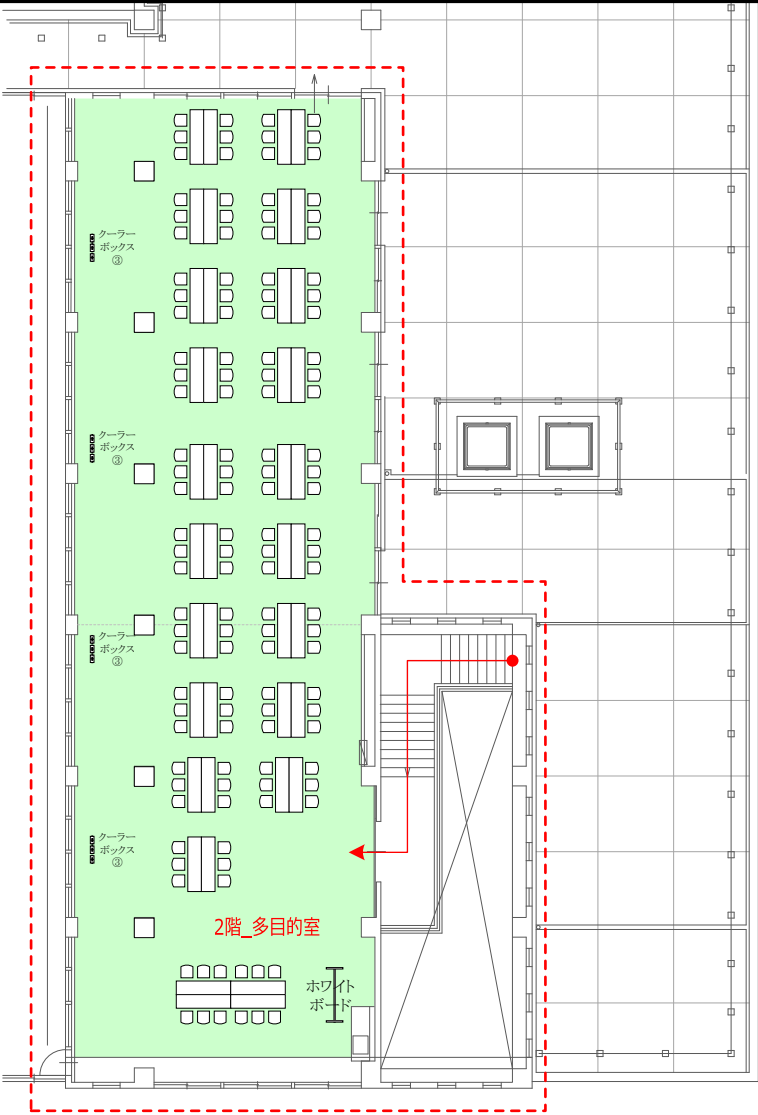


1 / 250

No.	項目 / 規格	数量	単位	調達方法	No.	項目 / 規格	数量	単位	調達方法
1	フロアシート 10m×30m	300	m ²	レンタル	16				
2	長机	42	台	レンタル	17				
3	パイプイス	126	脚	レンタル	18				
4	ホワイトボード	1	台	レンタル	19				
5	クーラーボックス	12	台	レンタル	20				
6					21				
7					22				
8					23				
9					24				
10					25				
11					26				
12					27				
13					28				
14					29				
15					30				

- 特 記 事 項 -

2024/03/08


競技名	No.	施設名称	設置場所	設置日	撤去日
テニス (少年男女)	17 18	選手更衣室・シャワー室(男子) 選手更衣室・シャワー室(女子)	SAGAサンライズパーク テニスコールド		

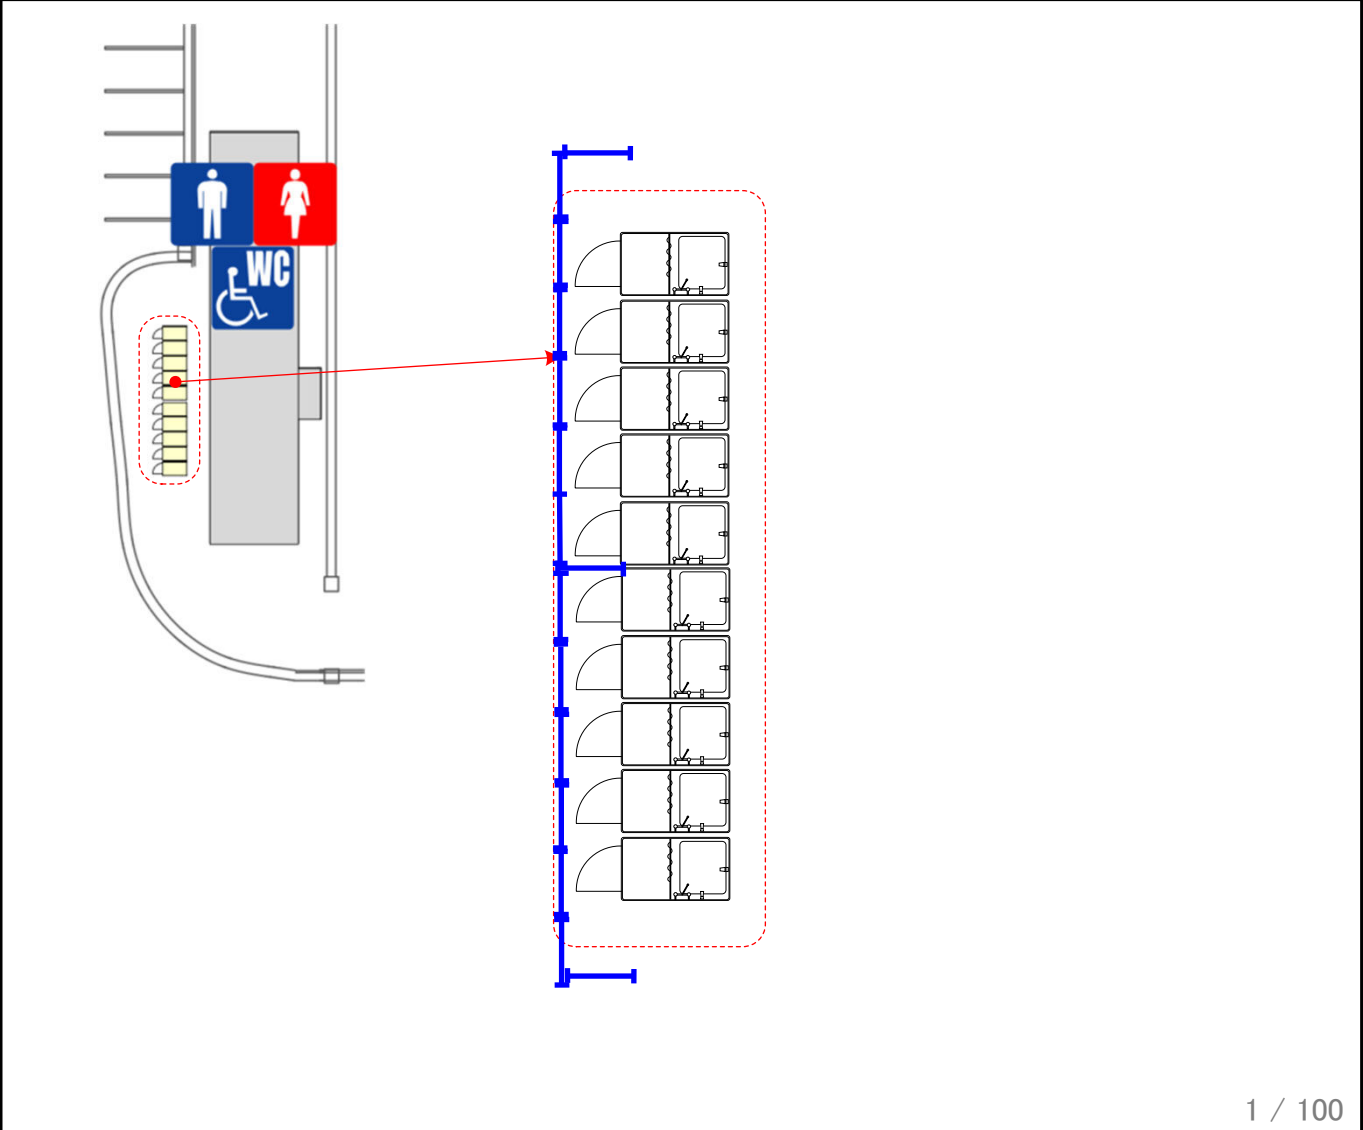

No.	項目 / 規格	数量	単位	調達方法	No.	項目 / 規格	数量	単位	調達方法
1	仮設シャワー	10	棟	レンタル	16				
2	給排水工事	1	式	レンタル	17				
3	ガス工事	1	式	レンタル	18				
4	※ガス使用量別途				19				
5	電気設備	1	式	レンタル	20				
6	※照明機器、給湯器着火				21				
7	衝立パネル W900×H2100	15	枚	レンタル	22				
8					23				
9					24				
10					25				
11					26				
12					27				
13					28				
14					29				
15					30				

- 特 記 事 項 -

競 技 名	No.	施 設 名 称	設 置 場 所	設置日	撤去日
テ ニ ス (少 年 男 女)	20	警 備 消 防 本 部	SAGAサンライズパーク テニスフィールド		

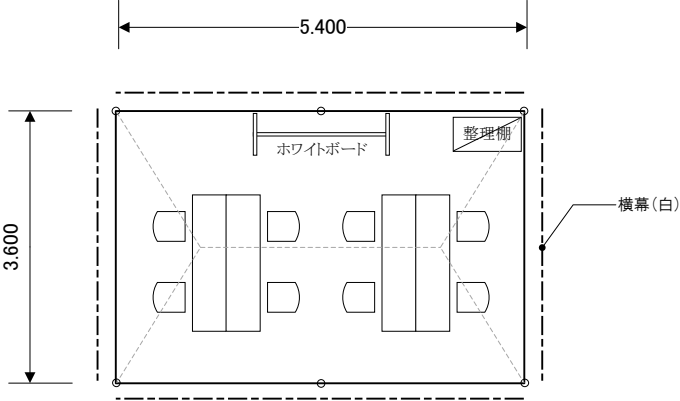


1 / 100

No.	項 目 / 規 格	数 量	単 位	調 達 方 法	No.	項 目 / 規 格	数 量	単 位	調 達 方 法
1	パイプテント 2K×3K	1	張	レンタル	16				
2	テント横幕 2間	2	枚	レンタル	17				
3	テント横幕 3間	2	枚	レンタル	18				
4	長机	4	台	レンタル	19				
5	パイプイス	8	脚	レンタル	20				
6	アングル棚	1	台	レンタル	21				
7	ホワイトボード	1	台	レンタル	22				
8					23				
9					24				
10					25				
11					26				
12					27				
13					28				
14					29				
15					30				

- 特 記 事 項 -

2024/03/08

競 技 名	No.	施 設 名 称	設 置 場 所	設置日	撤去日
テ ニ ス (少 年 男 女)	24	受 付 (行 政)	SAGAサンライズパーク テニスフィールド		

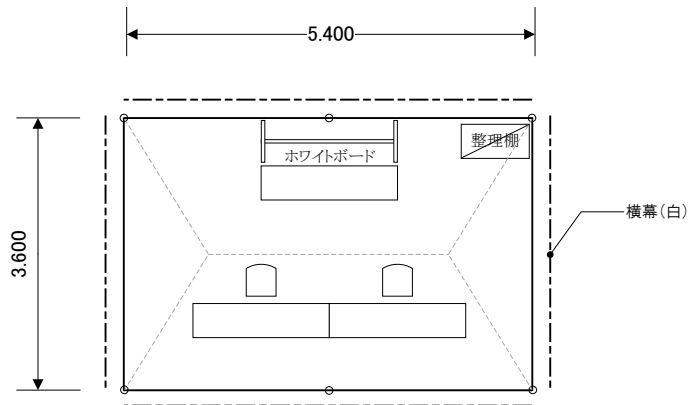


1 / 100

No.	項 目 / 規 格	数 量	単 位	調 達 方 法	No.	項 目 / 規 格	数 量	単 位	調 達 方 法
1	パイプテント 2K×3K	1	張	レンタル	16				
2	テント横幕 2間	2	枚	レンタル	17				
3	テント横幕 3間	2	枚	レンタル	18				
4	長机	3	台	レンタル	19				
5	パイプイス	2	脚	レンタル	20				
6	アングル棚	1	台	レンタル	21				
7	ホワイトボード	1	台	レンタル	22				
8					23				
9					24				
10					25				
11					26				
12					27				
13					28				
14					29				
15					30				

- 特 記 事 項 -

2024/03/08

競 技 名	No.	施 設 名 称	設 置 場 所	設置日	撤去日
テ ニ ス (少 年 男 女)	26	弁 当 引 換 所	SAGAサンライズパーク テニスフィールド		

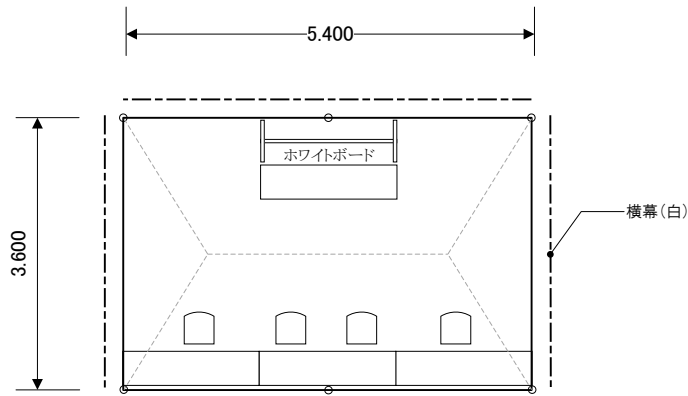


1 / 100

No.	項 目 / 規 格	数 量	単 位	調達方法	No.	項 目 / 規 格	数 量	単 位	調達方法
1	パイプテント 2K×3K	1	張	レンタル	16				
2	テント横幕 2間	2	枚	レンタル	17				
3	テント横幕 3間	2	枚	レンタル	18				
4	長机	4	台	レンタル	19				
5	パイプイス	4	脚	レンタル	20				
6	ホワイトボード	1	台	レンタル	21				
7					22				
8					23				
9					24				
10					25				
11					26				
12					27				
13					28				
14					29				
15					30				

- 特 記 事 項 -

2024/03/08

競 技 名	No.	施 設 名 称	設 置 場 所	設置日	撤去日
テ ニ ス (少 年 男 女)	27	選 手 ・ 監 督 控 所	SAGAサンライズパーク テニスフィールド		

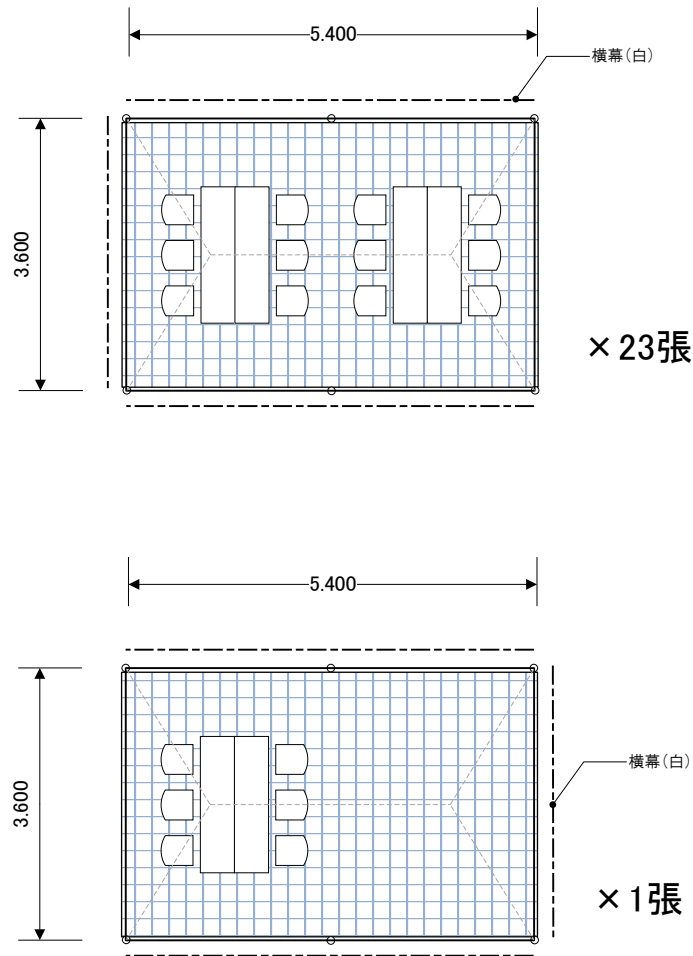


1 / 100

No.	項 目 / 規 格	数 量	単 位	調達方法	No.	項 目 / 規 格	数 量	単 位	調達方法
1	パイプテント 2K×3K	24	張	レンタル	16	(共通)			
2	テント横幕 2間	48	枚	レンタル	17	ミストファン	12	台	レンタル
3	テント横幕 3間(端のテントのみ)	4	枚	レンタル	18	電気設備	1	式	レンタル
4	雨樋 3間 布	22	枚	レンタル	19	水補給	1	式	レンタル
5	長机	94	台	レンタル	20				
6	パイプイス	282	脚	レンタル	21				
7	ステップボード	480	m ²	レンタル	22				
8					23				
9					24				
10					25				
11					26				
12					27				
13					28				
14					29				
15					30				

- 特 記 事 項 -

2024/03/08

競技名	No.	施設名称	設置場所	設置日	撤去日
テニス (少年男女)	28	無料ドリンクコーナー	SAGAサンライズパーク テニスフィールド		

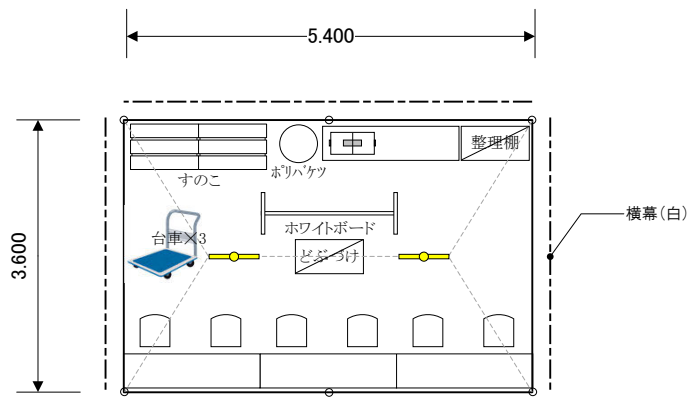


1 / 100

No.	項目 / 規格	数量	単位	調達方法	No.	項目 / 規格	数量	単位	調達方法
1	パイプテント 2K×3K	1	張	レンタル	16				
2	テント横幕 2間	2	枚	レンタル	17				
3	テント横幕 3間	2	枚	レンタル	18				
4	長机	4	台	レンタル	19				
5	パイプイス	6	脚	レンタル	20				
6	アングル棚	1	台	レンタル	21				
7	どぶづけ/150L	1	台	レンタル	22				
8	クーラーボックス/50L	1	台	レンタル	23				
9	ポリバケツ/15L	1	台	レンタル	24				
10	ゴミ箱/90L	4	台	レンタル	25				
11	台車	3	台	レンタル	26				
12	すのこ 600×900	2	台	レンタル	27				
13	ミストファン	1	台	レンタル	28				
14	照明機器	2	台	レンタル	29				
15	電気設備	1	式	レンタル	30				

- 特記事項 -

2024/03/08

競技名	No.	施設名称	設置場所	設置日	撤去日
テニス (少年男女)	29	OPモニター・記録速報所	SAGAサンライズパーク テニスフィールド		

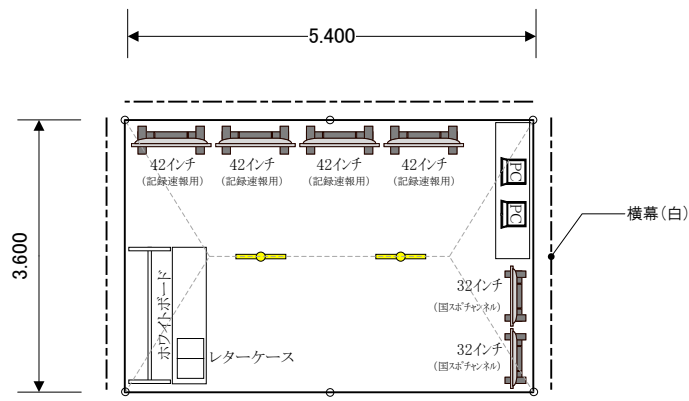

1 / 100

No.	項目 / 規格	数量	単位	調達方法	No.	項目 / 規格	数量	単位	調達方法
1	パイプテント 2K×3K	1	張	レンタル	16	照明機器	2	台	レンタル
2	テント横幕 2間	2	枚	レンタル	17	電気設備	1	式	レンタル
3	テント横幕 3間	2	枚	レンタル	18	※20A×2回路/コンセント2口			
4	長机	2	台	レンタル	19				
5	レターケース A4×10段	2	台	レンタル	20				
6	記録速報用モニター42型	4	台	レンタル	21				
7	モニタースタンド	4	台	レンタル	22				
8	※モニターのみ準備				23				
9	国スポチャンネル用モニター32型	2	台	レンタル	24				
10	モニタースタンド	2	台	レンタル	25				
11	ノートパソコン	2	台	レンタル	26				
12	インターネット回線(光)	1	式	レンタル	27				
13	プロバイダー	1	式	レンタル	28				
14					29				
15					30				

- 特記事項 -

2024/03/08

- ☐ 42インチモニター4台は、専門業者が記録速報を配信(モニター、スタンド、電源のみ準備)
- ☐ 32インチモニター2台は、国スポチャンネルをそれぞれ配信(インターネット～PC～モニターまでの配線を含む)

競 技 名	No.	施 設 名 称	設 置 場 所	設 置 日	撤 去 日
テ ニ ス (少 年 男 女)	30・31 ★	観 覧 席 ・ 車 イ ス 席 (仮 設 照 明)	SAGAサンライズパーク テニスフィールド		

※会場配置図参照

1 / 100

No.	項 目 / 規 格	数 量	単 位	調 達 方 法	No.	項 目 / 規 格	数 量	単 位	調 達 方 法
1	【コート①②③④_南側】				16	【コート⑦⑧_北側】			
2	仮設スタンド 52席	4	基	レンタル	17	仮設スタンド 68席	2	基	レンタル
3					18	背面ネット	2	式	レンタル
4	【コート⑤⑥_北側】				19				
5	仮設スタンド 68席	2	基	レンタル	20	【コート⑬⑭⑮⑯_北側】			
6	背面ネット	2	式	レンタル	21	仮設スタンド 68席	4	基	レンタル
7					22	背面ネット	4	式	レンタル
8	【★仮設照明_コート①②③④⑨⑩⑪⑫】				23				
9	仮設足場	12	基	レンタル	24	※背面ネット・・・民家への配慮対策			
10	照明機器	12	式	レンタル	25				
11	電気設備	1	式	レンタル	26	【車イス席】			
12	発電機 60KVA	1	台	レンタル	27	仮設スロープ	1	式	レンタル
13	発電機 45KVA	3	台	レンタル	28	※中央通路を利用する			
14	安全対策(フェンス等)	4	式	レンタル	29				
15	消火器	4	本	レンタル	30				

- 特 記 事 項 -

2024/03/08

競 技 名	No.	施 設 名 称	設 置 場 所	設置日	撤去日
テ ニ ス (少 年 男 女)	32 33	会 場 案 内 図 ト ー ナ メ ン ト ボ ー ド	SAGAサンライズパーク テニスフィールド		

※サイン計画参照


1 / 100

No.	項 目 / 規 格	数 量	単 位	調 達 方 法	No.	項 目 / 規 格	数 量	単 位	調 達 方 法
1					16				
2					17				
3					18				
4					19				
5					20				
6					21				
7					22				
8					23				
9					24				
10					25				
11					26				
12					27				
13					28				
14					29				
15					30				

- 特 記 事 項 -

2024/03/08


競 技 名	No.	施 設 名 称	設 置 場 所	設置日	撤去日
テ ニ ス (少 年 男 女)	34	メ ー カ ー テ ン ト	SAGAサンライズパーク テニスフィールド		

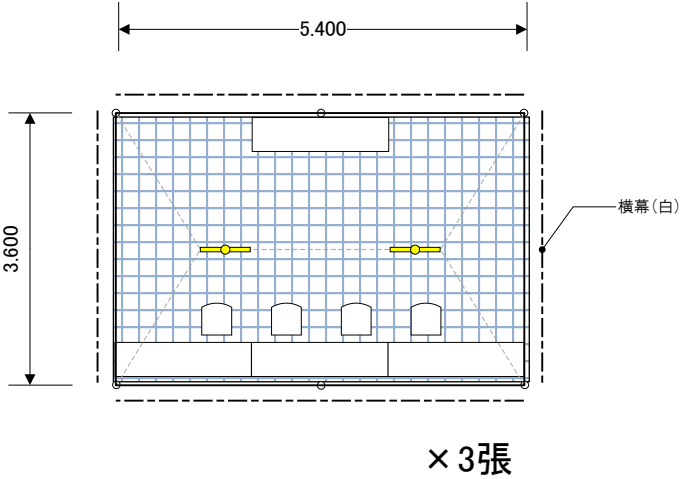

No.	項 目 / 規 格	数 量	単 位	調 達 方 法	No.	項 目 / 規 格	数 量	単 位	調 達 方 法
1	パイプテント 2K×3K	3	張	レンタル	16				
2	テント横幕 2間	6	枚	レンタル	17				
3	テント横幕 3間	6	枚	レンタル	18				
4	長机	12	台	レンタル	19				
5	パイプイス	12	脚	レンタル	20				
6	照明機器	6	台	レンタル	21				
7	電気設備	1	式	レンタル	22				
8	ステップボード	60	m ²	レンタル	23				
9					24				
10					25				
11					26				
12					27				
13					28				
14					29				
15					30				

- 特 記 事 項 -

競 技 名	No.	施 設 名 称	設 置 場 所	設置日	撤去日
テ ニ ス (少 年 男 女)	35	売 店	SAGAサンライズパーク テニスフィールド		

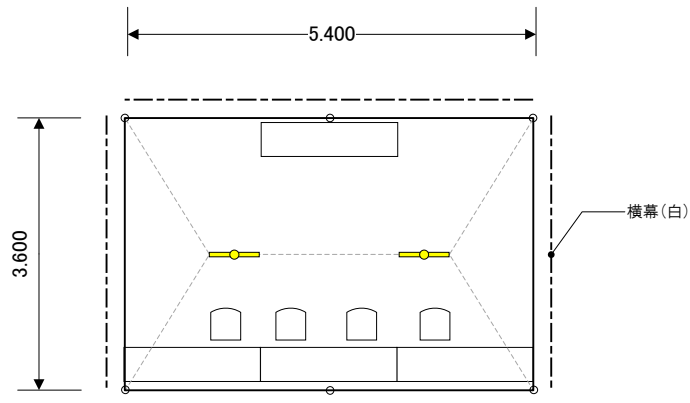

×2張


1 / 100

No.	項 目 / 規 格	数 量	単 位	調 達 方 法	No.	項 目 / 規 格	数 量	単 位	調 達 方 法
1	パイプテント 2K×3K	2	張	レンタル	16				
2	テント横幕 2間	4	枚	レンタル	17				
3	テント横幕 3間	4	枚	レンタル	18				
4	長机	8	台	レンタル	19				
5	パイプイス	8	脚	レンタル	20				
6	照明機器	4	台	レンタル	21				
7	電気設備	1	式	レンタル	22				
8					23				
9					24				
10					25				
11					26				
12					27				
13					28				
14					29				
15					30				

- 特 記 事 項 -

2024/03/08

競 技 名	No.	施 設 名 称	設 置 場 所	設置日	撤去日
テ ニ ス (少 年 男 女)	36	一 般 休 憩 所	SAGAサンライズパーク 北 側 入 口 付 近		

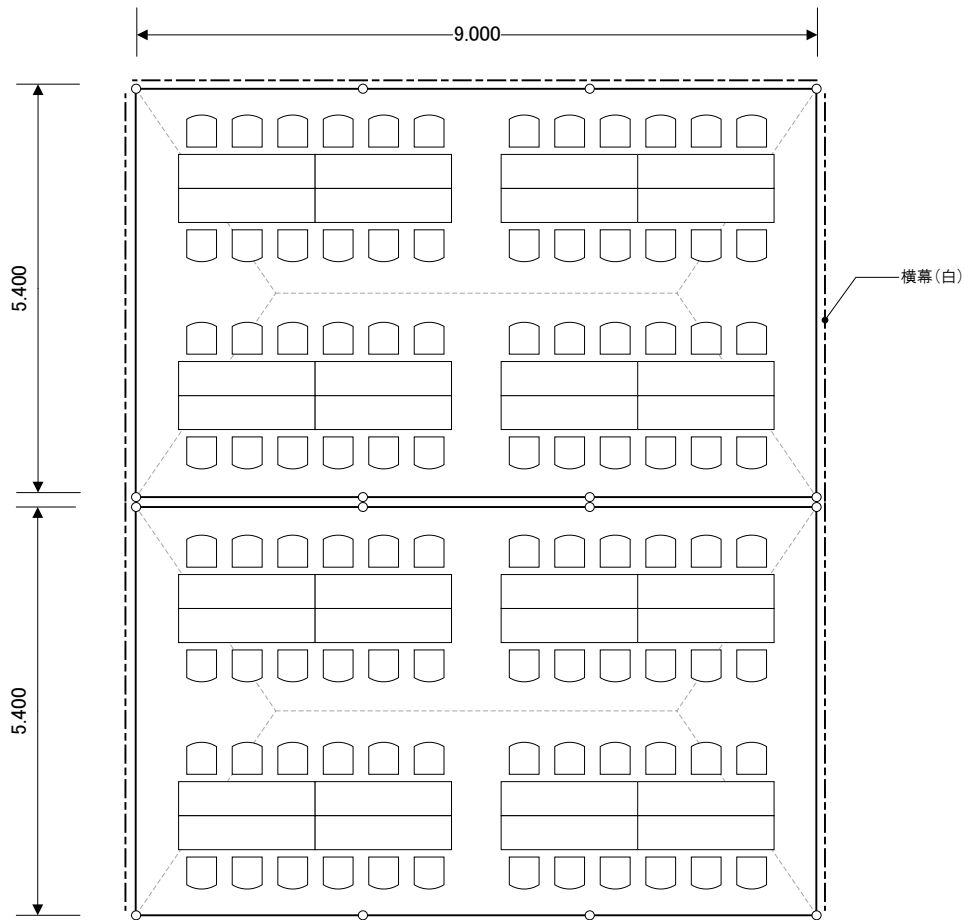


1 / 100

No.	項 目 / 規 格	数 量	単 位	調 達 方 法	No.	項 目 / 規 格	数 量	単 位	調 達 方 法
1	[テニス競技にて準備]				16	[サッカー競技にて準備]			
2	パイプテント 3K×5K	2	張	レンタル	17	パイプテント 3K×5K	2	張	レンタル
3	雨樋 5間	1	枚	レンタル	18	雨樋 5間	1	枚	レンタル
4	テント横幕 3間	4	枚	レンタル	19	テント横幕 3間	4	枚	レンタル
5	テント横幕 5間	2	枚	レンタル	20	テント横幕 5間	2	枚	レンタル
6	長机	32	台	レンタル	21	長机	32	台	レンタル
7	パイプイス	96	脚	レンタル	22	パイプイス	96	脚	レンタル
8					23				
9					24				
10					25				
11					26				
12					27				
13					28				
14					29				
15					30				

- 特 記 事 項 -

2024/03/08

競 技 名	No.	施 設 名 称	設 置 場 所	設置日	撤去日
テ ニ ス (少 年 男 女)	39	雨 天 時 避 難 所	SAGAサンライズパーク テニスフィールド		

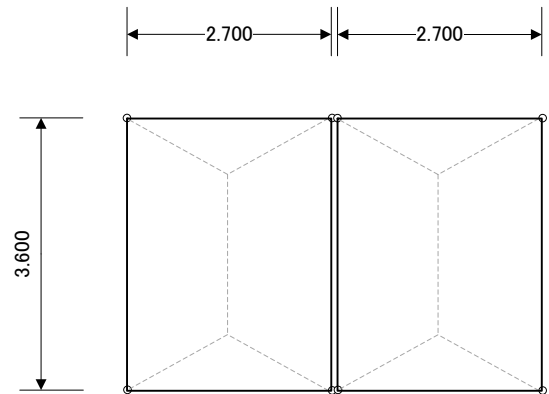

1 / 100

No.	項 目 / 規 格	数 量	単 位	調 達 方 法	No.	項 目 / 規 格	数 量	単 位	調 達 方 法
1	パイプテント 1.5K×2K	2	張	レンタル	16				
2	雨樋 2間	1	枚	レンタル	17				
3					18				
4					19				
5					20				
6					21				
7					22				
8					23				
9					24				
10					25				
11					26				
12					27				
13					28				
14					29				
15					30				

競 技 名	No.	施 設 名 称	設 置 場 所	設置日	撤去日
テ ニ ス (少 年 男 女)	★	諸 会 議 等	SAGAサンライズパーク		

1 / 100

No.	項 目 / 規 格	数 量	単 位	調達方法	No.	項 目 / 規 格	数 量	単 位	調達方法
1	[代表者監督会議]				16	[表彰式]			
2	ポケットWifi	1	台	継続	17	表彰盆 A3	16	枚	継続
3	Wifi設定費		式		18				
4	レーザープリンター	1	台	レンタル	19	トロフィー台	1	台	レンタル
5	A3 モノクロ				20	演台	1	台	既存備品
6	表彰盆 A3	16	枚	レンタル	21	放送設備	1	式	既存備品
7	上記移動手間	1	式	レンタル	22	司会台	1	台	既存備品
8	ノートパソコン	1	台	レンタル	23	CD(特賞歌)	1	枚	市準備
9	[国体委員会]				24				
10	ポケットWifi	1	台	レンタル	25				
11	Wifi設定費		式		26				
12	長机	20	台	既存備品	27				
13	イス	50	脚	既存備品	28				
14	スクリーン	1	台	既存備品	29				
15	映写機	1	台	既存備品	30				

- 特 記 事 項 -

2024/03/08

競 技 名	No.	施 設 名 称	設 置 場 所	設置日	撤去日
テ ニ ス (少 年 男 女)	★	会 場 整 備	SAGAサンライズパーク テ ニ ス フ ィ ー ル ド		

1 / 100

No.	項 目 / 規 格	数 量	単 位	調達方法	No.	項 目 / 規 格	数 量	単 位	調達方法
1	[会場整備、他]				16	[その他]			
2	イレクターフェンス	30	枚	レンタル	17	日傘	32	本	レンタル
3	造作スロープ	1	式	No31にて計上	18	審判嵩上げ台	16	台	既存備品
4	※コート①と⑤の間の階段部分				19	審判用日よけ	16	式	既存備品
5					20				
6					21				
7					22				
8					23				
9					24				
10					25				
11					26				
12					27				
13					28				
14					29				
15					30				

- 特 記 事 項 -

2024/03/08