
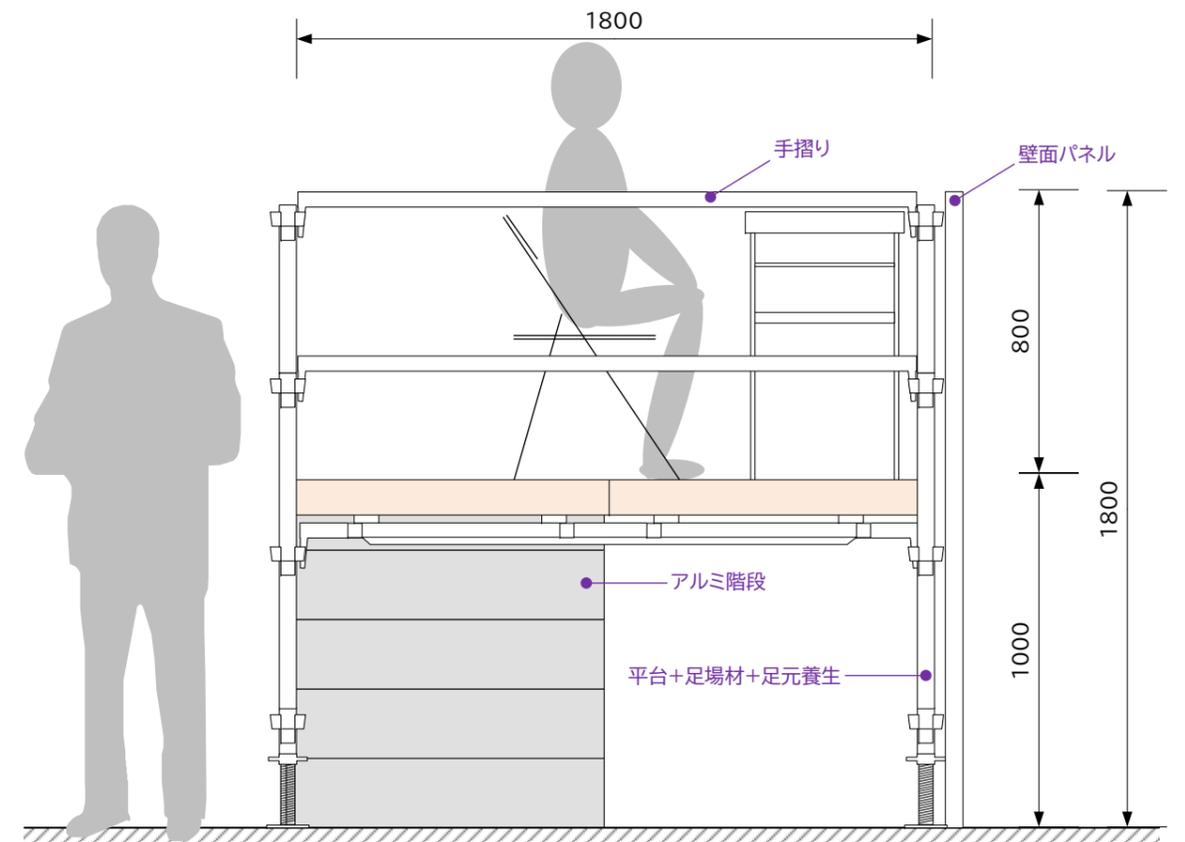


■競技進行席用架台 W1800xD1800xH1000 1基


■壁面パネル W1800xH1800 1枚

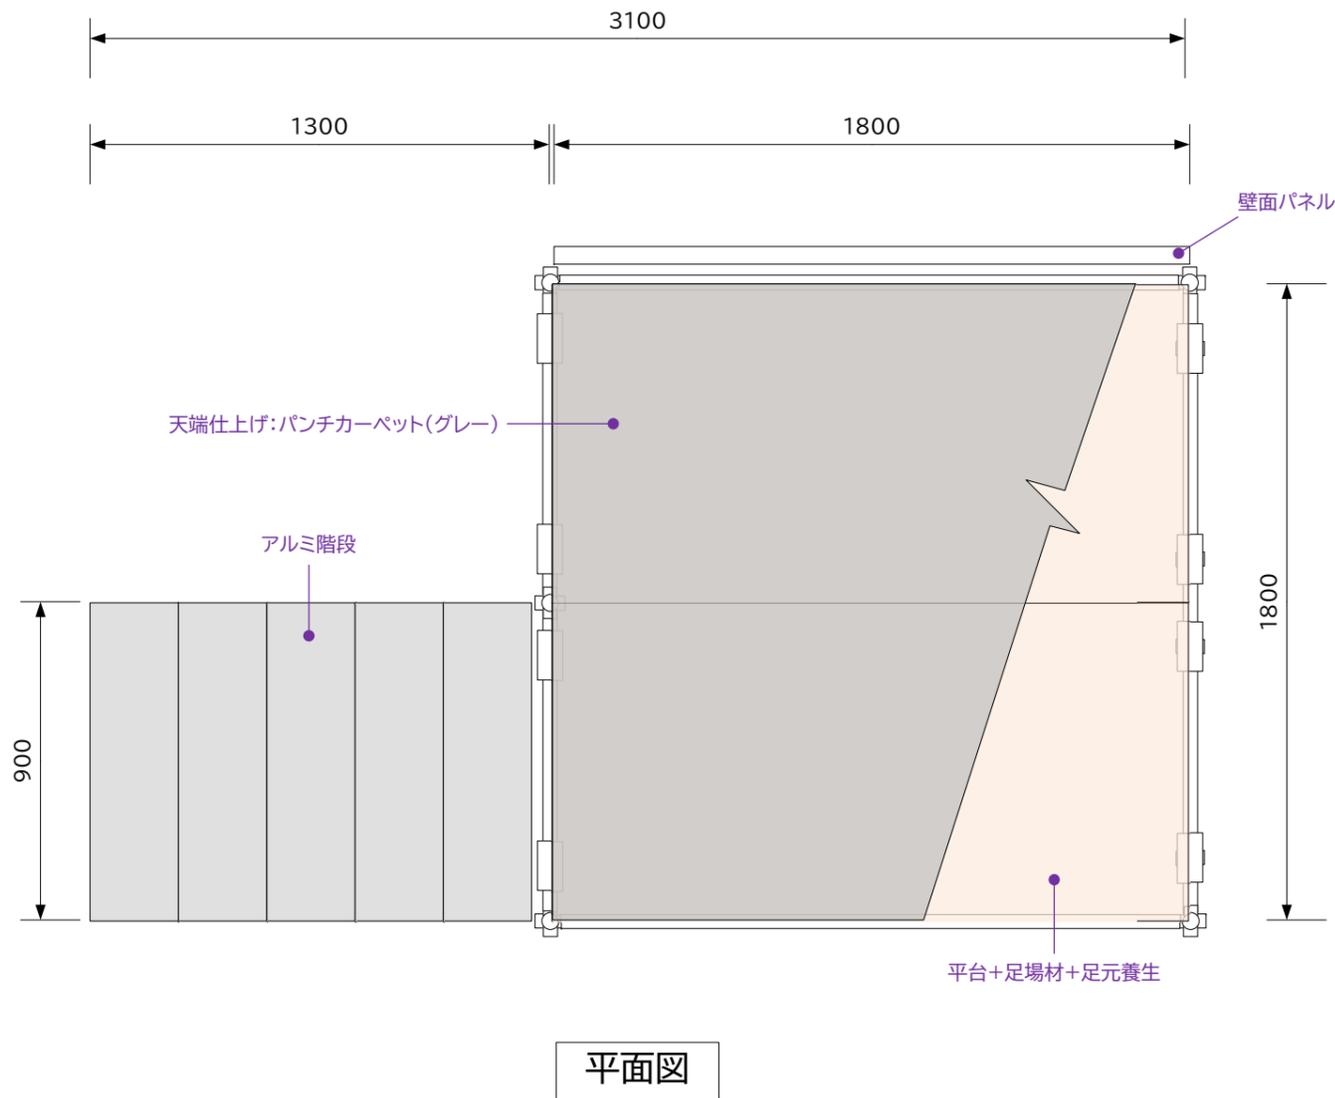

SAGA2024 佐賀市実行委員会	 SAGA 2024 国スポ 全障スポ 新しい大会へ。すべての人に、スポーツの子カラを。	競技名	第78回国民スポーツ大会ボウリング競技会	縮尺	S=1/20(A3)
		図面名	仮設物仕様書(競技進行席用架台)	修正日	2024/03/05


■放送設備

競技進行席



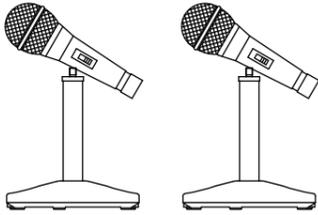


有線マイクx2
卓上マイクスタンドx2

表彰式

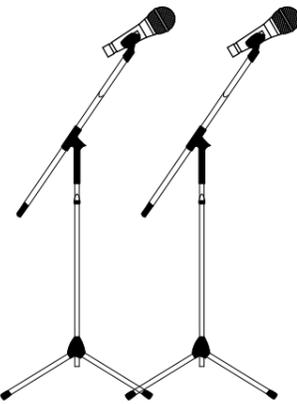

ワイヤレスマイクx2
マイクスタンドx2

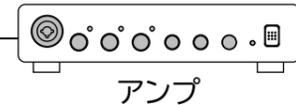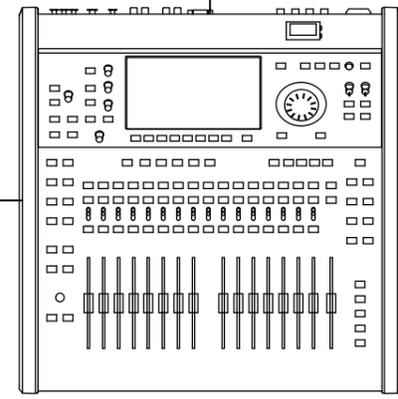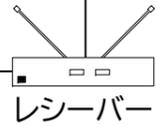


ボウルアーガス コンコース




既存スピーカーを利用

表彰式用スピーカー


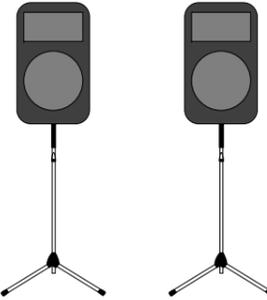


スピーカー

選手・監督控所兼休憩所

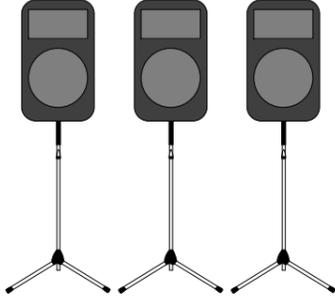

スピーカー

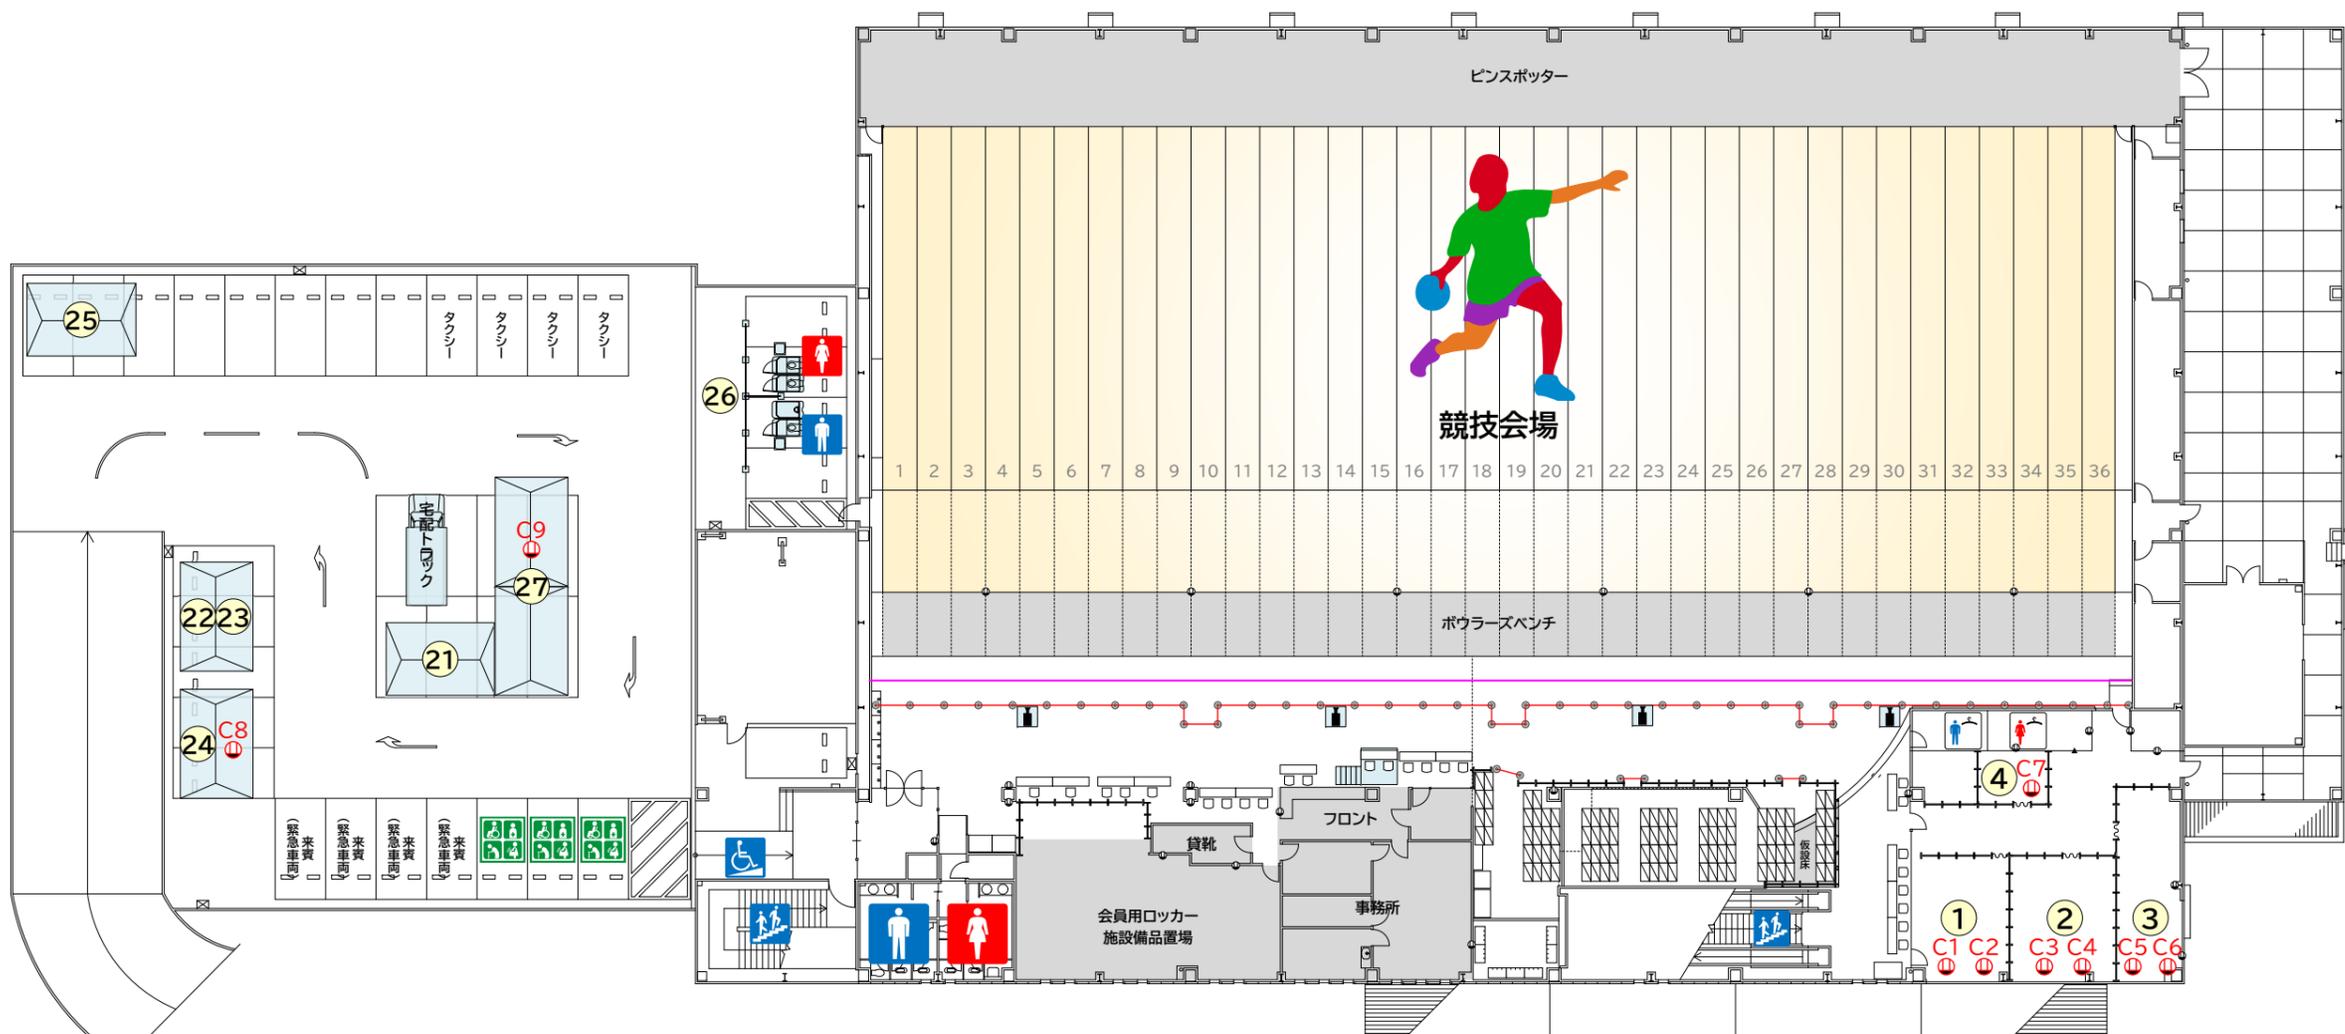
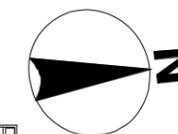


分電盤	No.	施設名	コンセント番号	コンセント数	主用途	消費電力(W)
既設分電盤	1	競技本部・JBC控室	C1	2	ポケットWiFi②・モニター他	500
			C2	1	電気ポット①	1,500
	2	記録本部・競技役員・審判員控室	C3	1	複合機①	1500
			C4	3	ノートPC②・インクジェットプリンタ①・ポケットWiFi①・モニター他	1000
	3	実施本部	C5	1	複合機①	1500
			C6	3	ノートPC②・インクジェットプリンタ①・ポケットWiFi①・無線機100台	1000
	4	来賓・大会役員控室	C7	1	電気ポット①	1500
				合計	8,500	

分電盤	No.	施設名	コンセント番号	コンセント数	主用途	消費電力(W)
仮設分電盤	21	宅配便受付所			照明機器(蛍光灯x2本)	80
	22,23	競技会係員・競技会補助員控室			照明機器(蛍光灯x2本)	80
	24	報道・視察員等控室	C8	1	照明機器(蛍光灯x2本)・パソコン等	1,000
	25	喫煙所			照明機器(蛍光灯x2本)	80
	26	仮設トイレ			照明機器(蛍光灯x4本)・トイレ内電球4個	500
	27	選手・監督控室兼休憩所	C9	1	照明機器(蛍光灯x4本)・モニター①・スピーカー①	1,500
					合計	3,240

※コンセントの設置箇所は諸室内配置計画書を参照



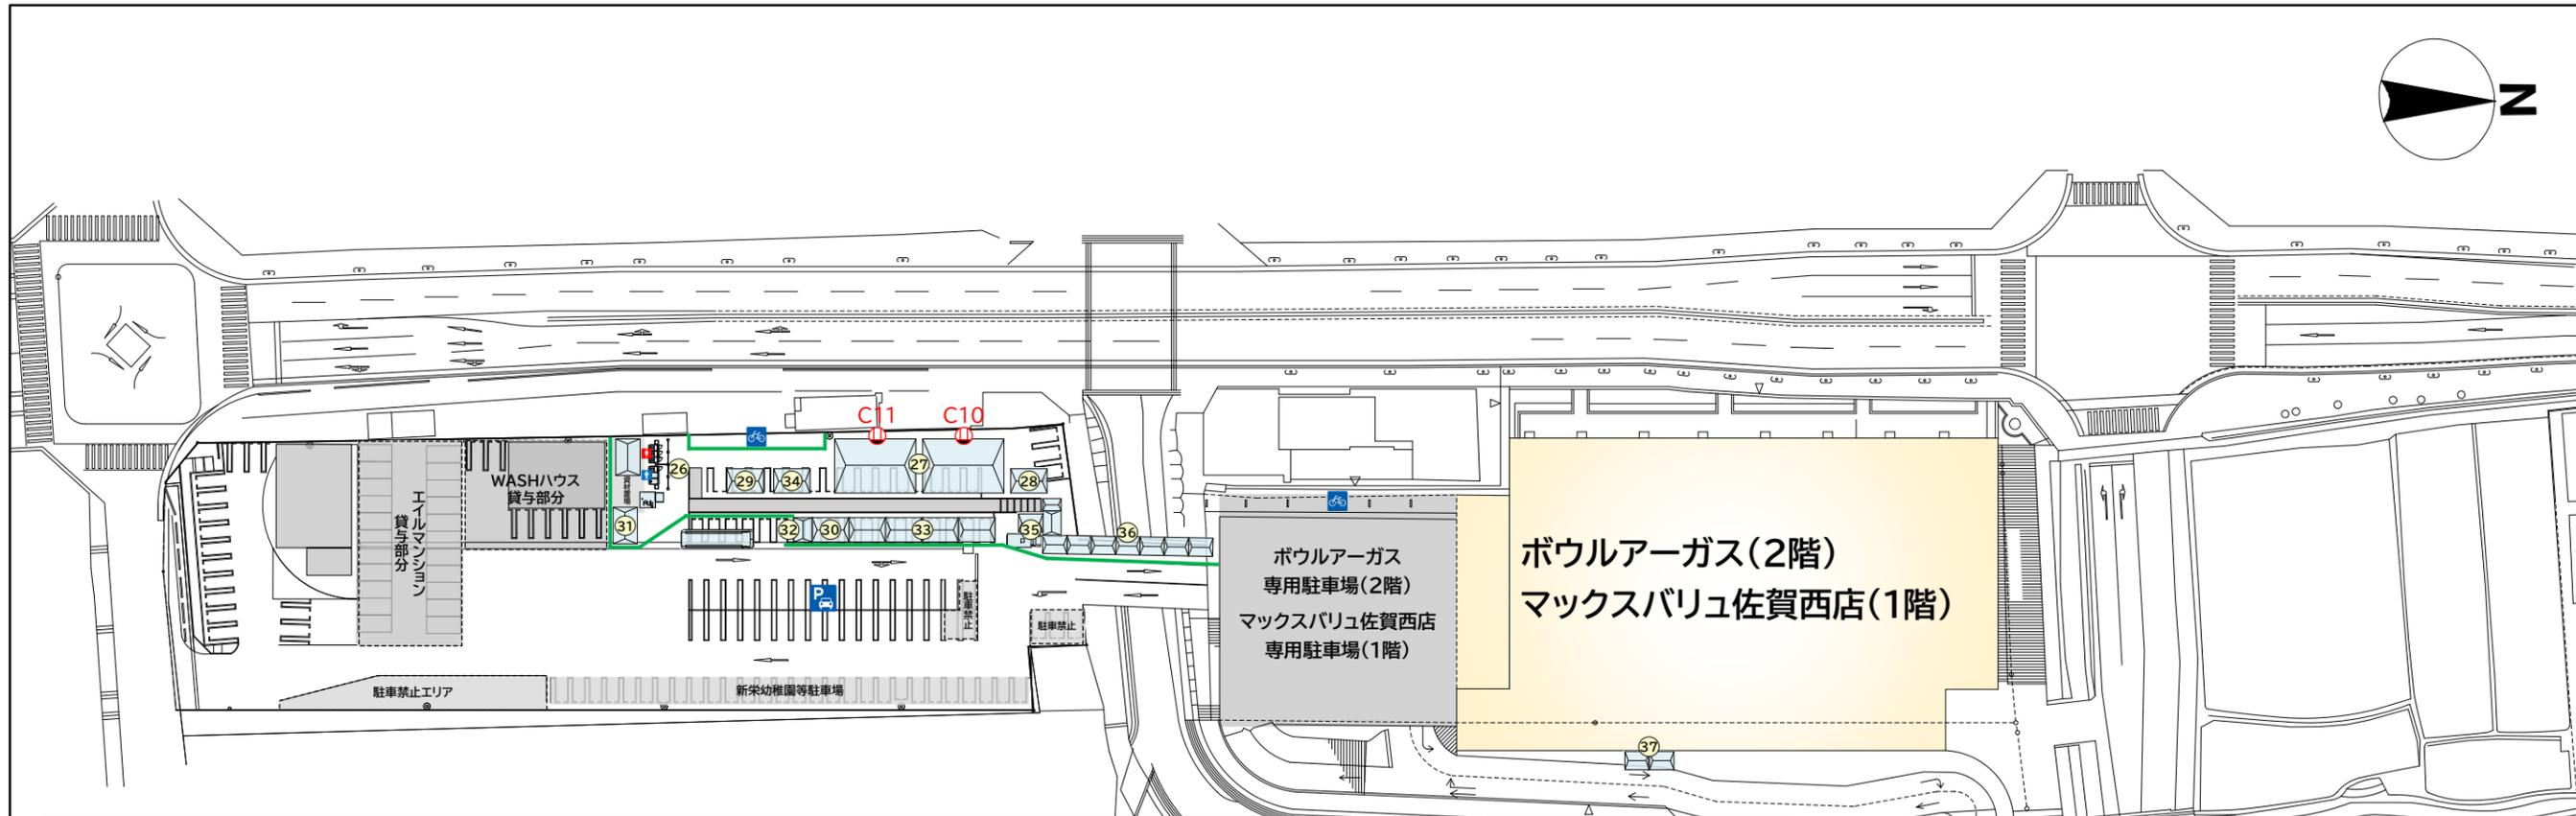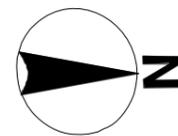

分電盤	No.	施設名	コンセント番号	コンセント数	主用途	消費電力(W)
既設分電盤	26	仮設トイレ			照明機器(蛍光灯x4本)・トイレ内電球7個・バリアフリートイレ	500
	27	選手・監督控所兼休憩所	C10	1	照明機器(蛍光灯x8本)・モニター①・スピーカー①	1,000
			C11	1	照明機器(蛍光灯x8本)・モニター①・スピーカー①	1,000
	28	マッサージスペース			照明機器(蛍光灯x2本)	80
	29	環境美化係控所			照明機器(蛍光灯x2本)	80
	30	警備員休憩所			照明機器(蛍光灯x2本)	80
	31	ごみ集積所			照明機器(蛍光灯x2本)	80
	32	輸送交通本部			照明機器(蛍光灯x1本)	40
	33	売店			照明機器(蛍光灯x8本)	320
	34	おもてなしコーナー			照明機器(蛍光灯x2本)	80
	35	弁当引換所			照明機器(蛍光灯x1本)	40
	36	仮設通路			照明機器(蛍光灯x9本)	360
				合計	3,660	

分電盤	No.	施設名	コンセント番号	コンセント数	主用途	消費電力(W)
仮設分電盤	37	受付案内所			照明機器(蛍光灯x2本)	80
					合計	80

※コンセントの設置箇所は諸室内配置計画書を参照

