

柔道	
No.	施設名
1	試合場
2	来賓・競技会役員席
3	競技役員席
4	記録係
5	決まり技係・時計係
6	ケアシステム係
7	審判委員席
8	試合場主任
9	救護係
10	放送係
11	記録集約席
12	映像管理席
13	報道員席
14	選手席
15	次試合選手席
16	次試合審判員席
17	選手係・会場係
18	関係者・選手・監督観覧席
19	練習会場
20	計量会場
21	男子選手更衣室
22	女子選手更衣室
23	コンディショニングルーム
24	審判員控室
25	役員・来賓控室(競技団体)
26	役員・来賓控室(行政)
27	全日本柔道連盟控室
28	競技補助員控室
29	県内役員控室
30	イベント関係者控室
31	報道員・視察員控室


共通施設	
No.	施設名
A	記録本部・筆耕室
B	実施本部・競技会スタッフ控室
C	競技本部
D	競技役員控室
E	ボランティア控室
F	ドーピングコントロールエリア
G	弁当引換所
H	受付(行政)
I	受付(競技団体)
J	救護所
K	無料ドリンクコーナー
L	記録速報所
M	インタビューコーナー
N	喫煙所
O	環境美化係控所
P	売店
T	一般観覧席

凡例

大会関係者動線

選手・監督動線

身障者動線

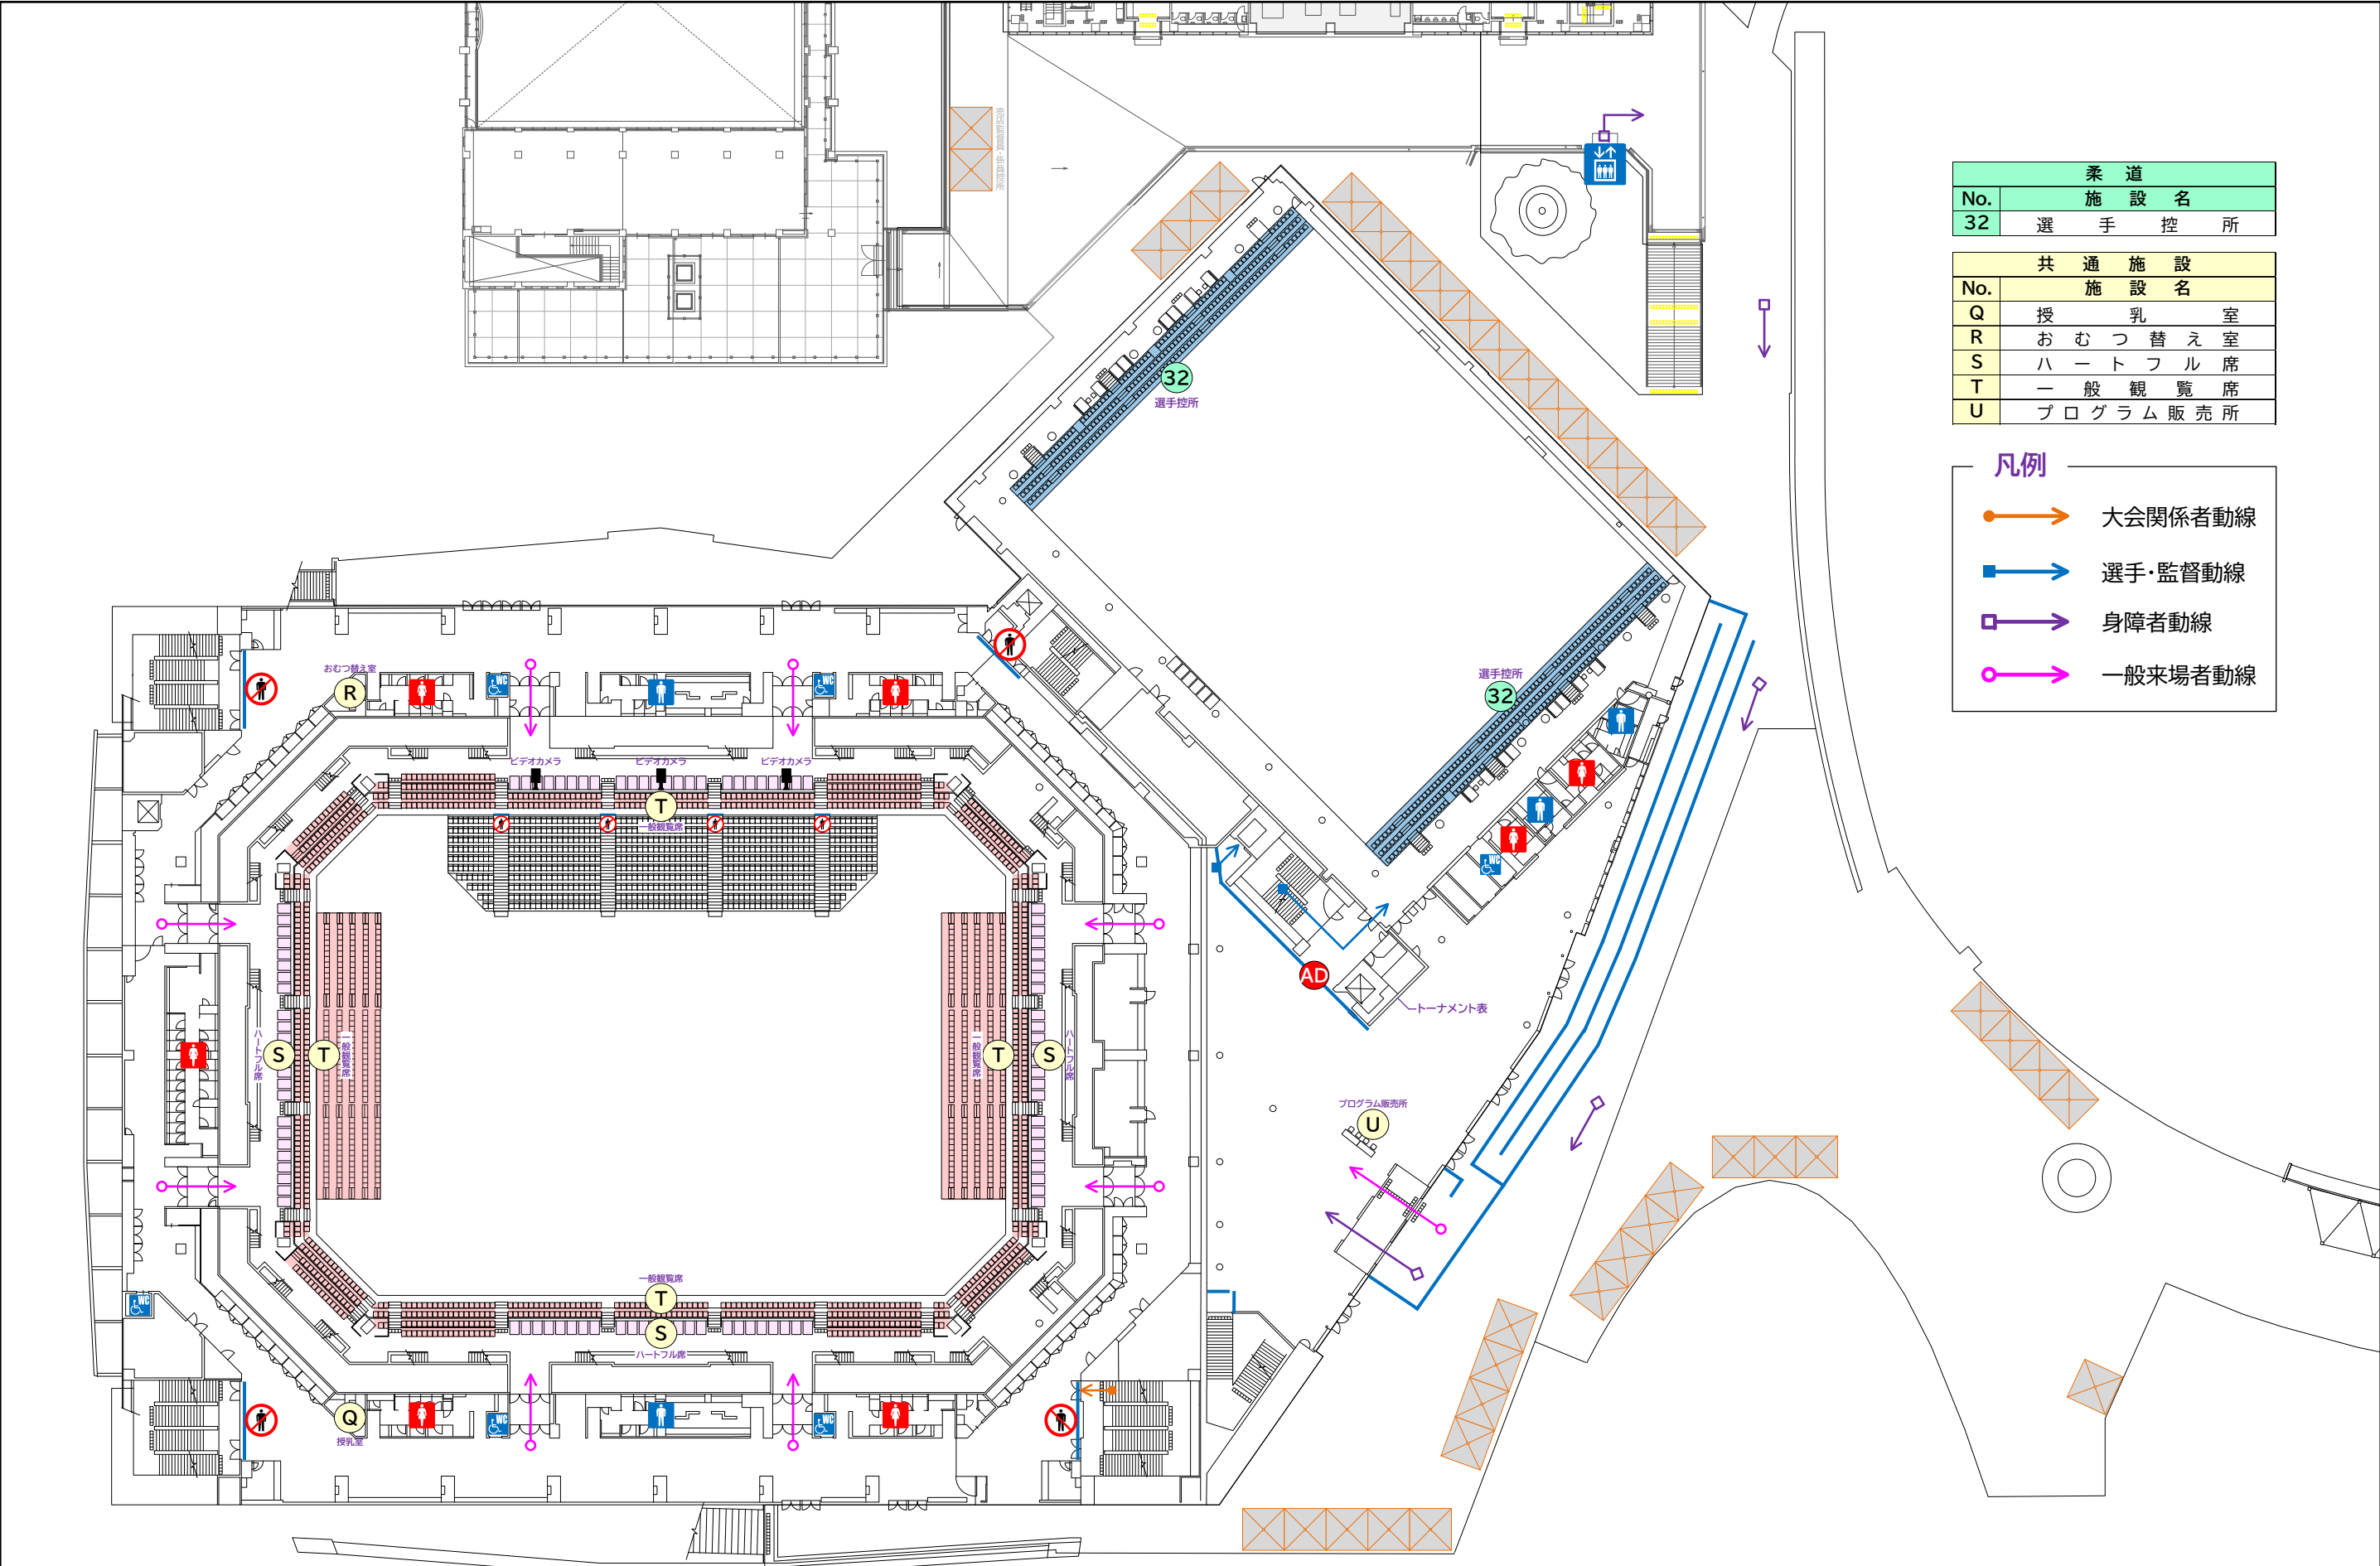

柔道	
No.	施設名
32	選手控所

共通施設	
No.	施設名
Q	授乳室
R	おむつ替え室
S	ハートフル席
T	一般観覧席
U	プログラム販売所

凡例	
	大会関係者動線
	選手・監督動線
	身障者動線
	一般来場者動線

SAGA2024 佐賀市実行委員会



**SAGA 2024** 国スポ  
全障スポ  
新しい大会へ。すべての人に、スポーツのチカラを。

競技名

柔道

縮尺


S=1/600(A3)

図面名

会場配置計画(SAGAアリーナ2階)

修正日

2024/04/15

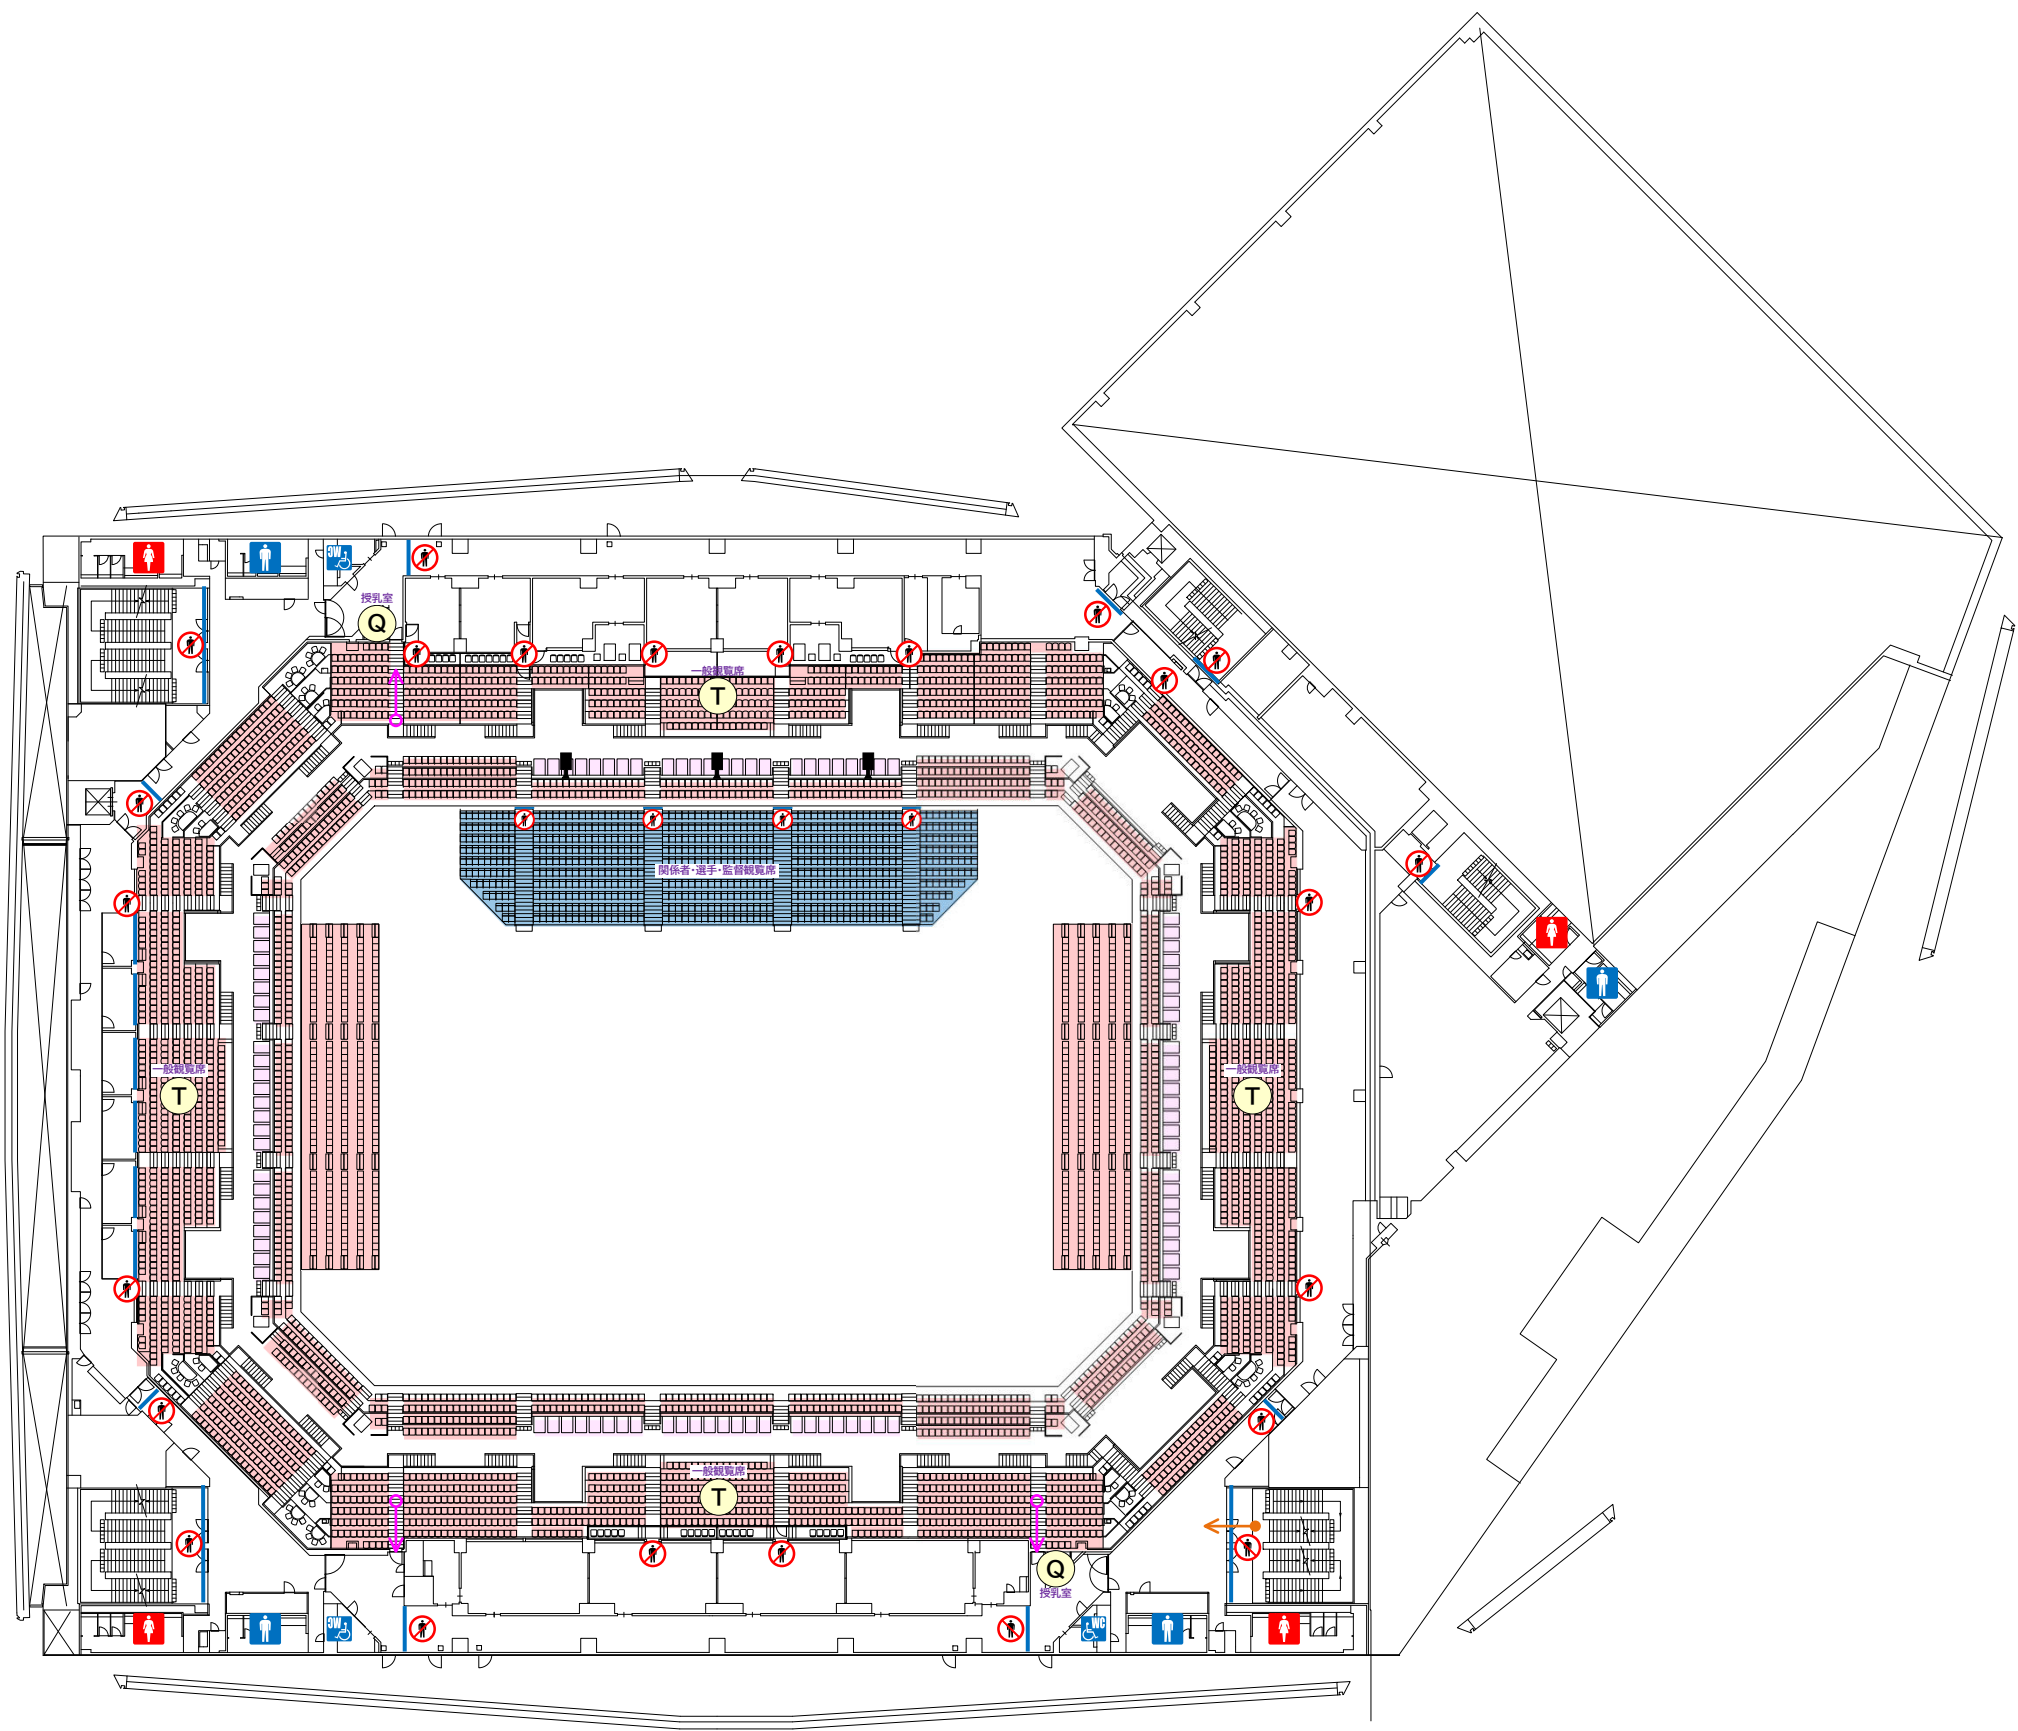

共通施設	
No.	施設名
Q	授乳室
T	一般観覧席

凡例

大会関係者動線

一般来場者動線