

# SAGA 2024 国 ス ポ 全障スポ

SAGA2024佐賀市実行委員会


競技名 第78回国民スポーツ大会 ローイング競技会

図面名 仮設物仕様書\_電気系統図


尺 度 更 新 2024/03/07

会社名

競技会場  
フィニッシュエリア

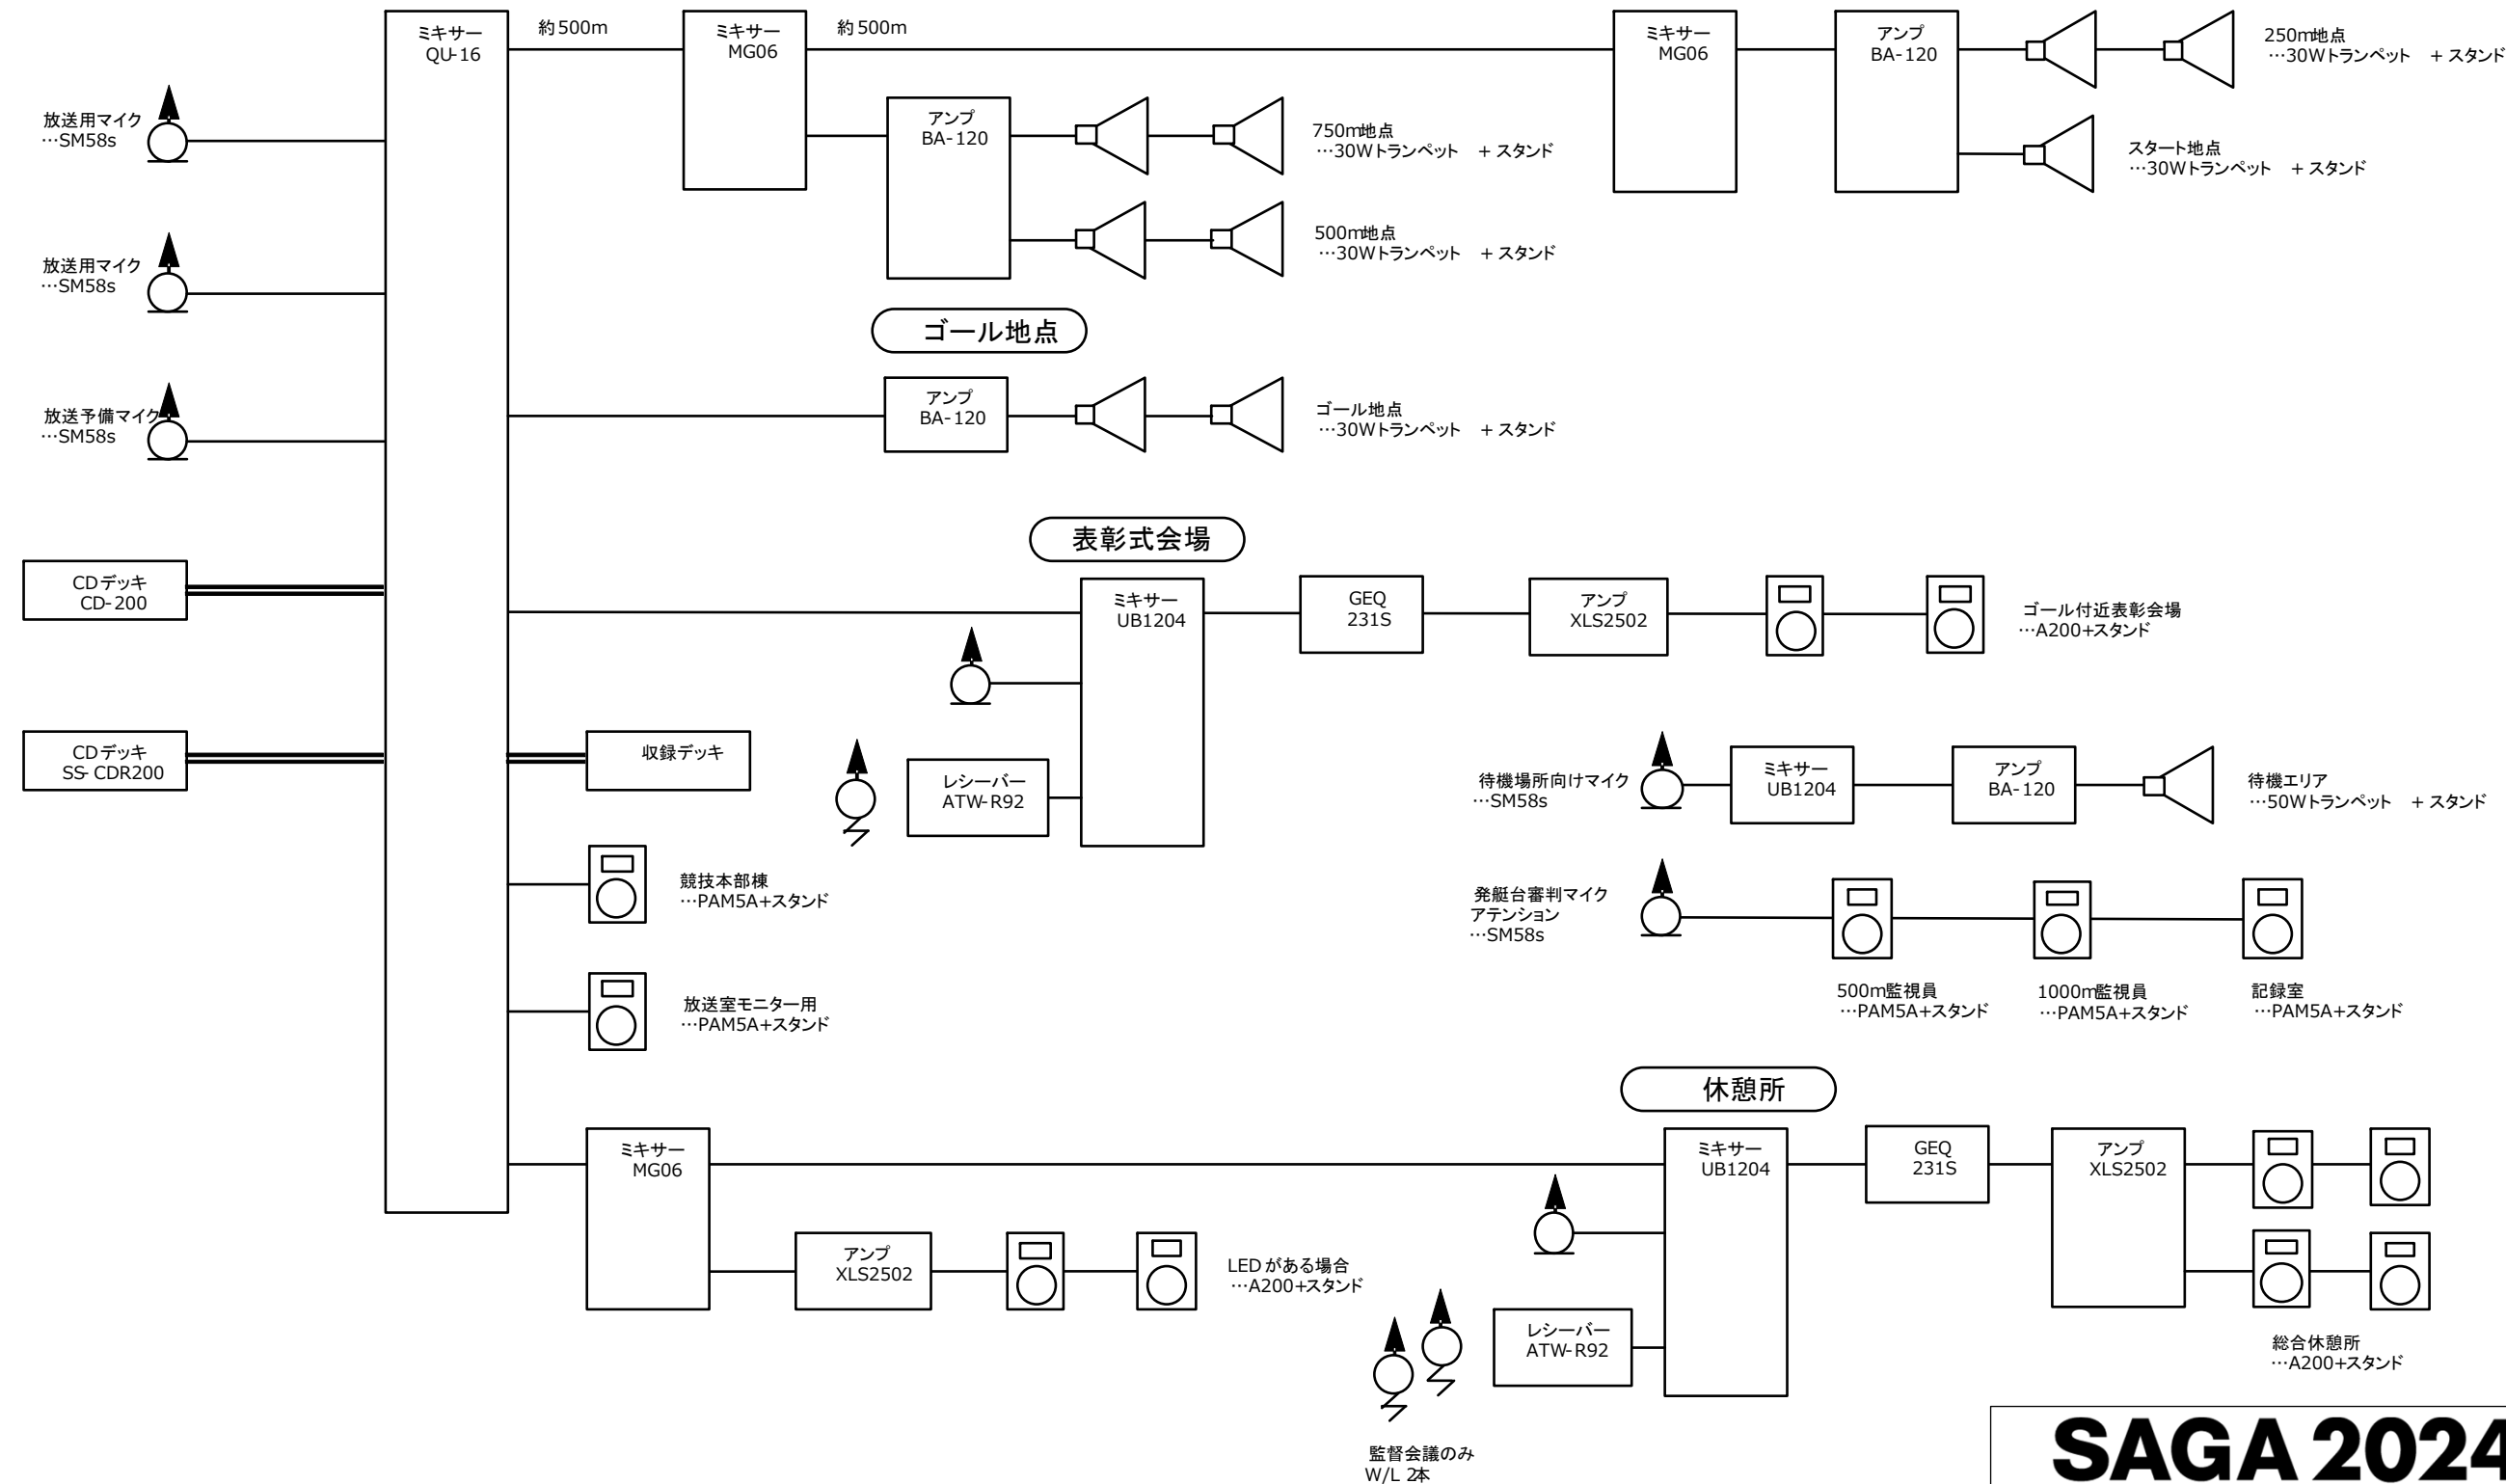

SAGA 2024 国ス ポ 全障ス ポ			
SAGA2024佐賀市実行委員会			
競技名	第78回国民スポーツ大会 ローイング競技会		
図面名	仮設物仕様書_音響系統図		
尺 度		更 新	2024/03/07
会社名			

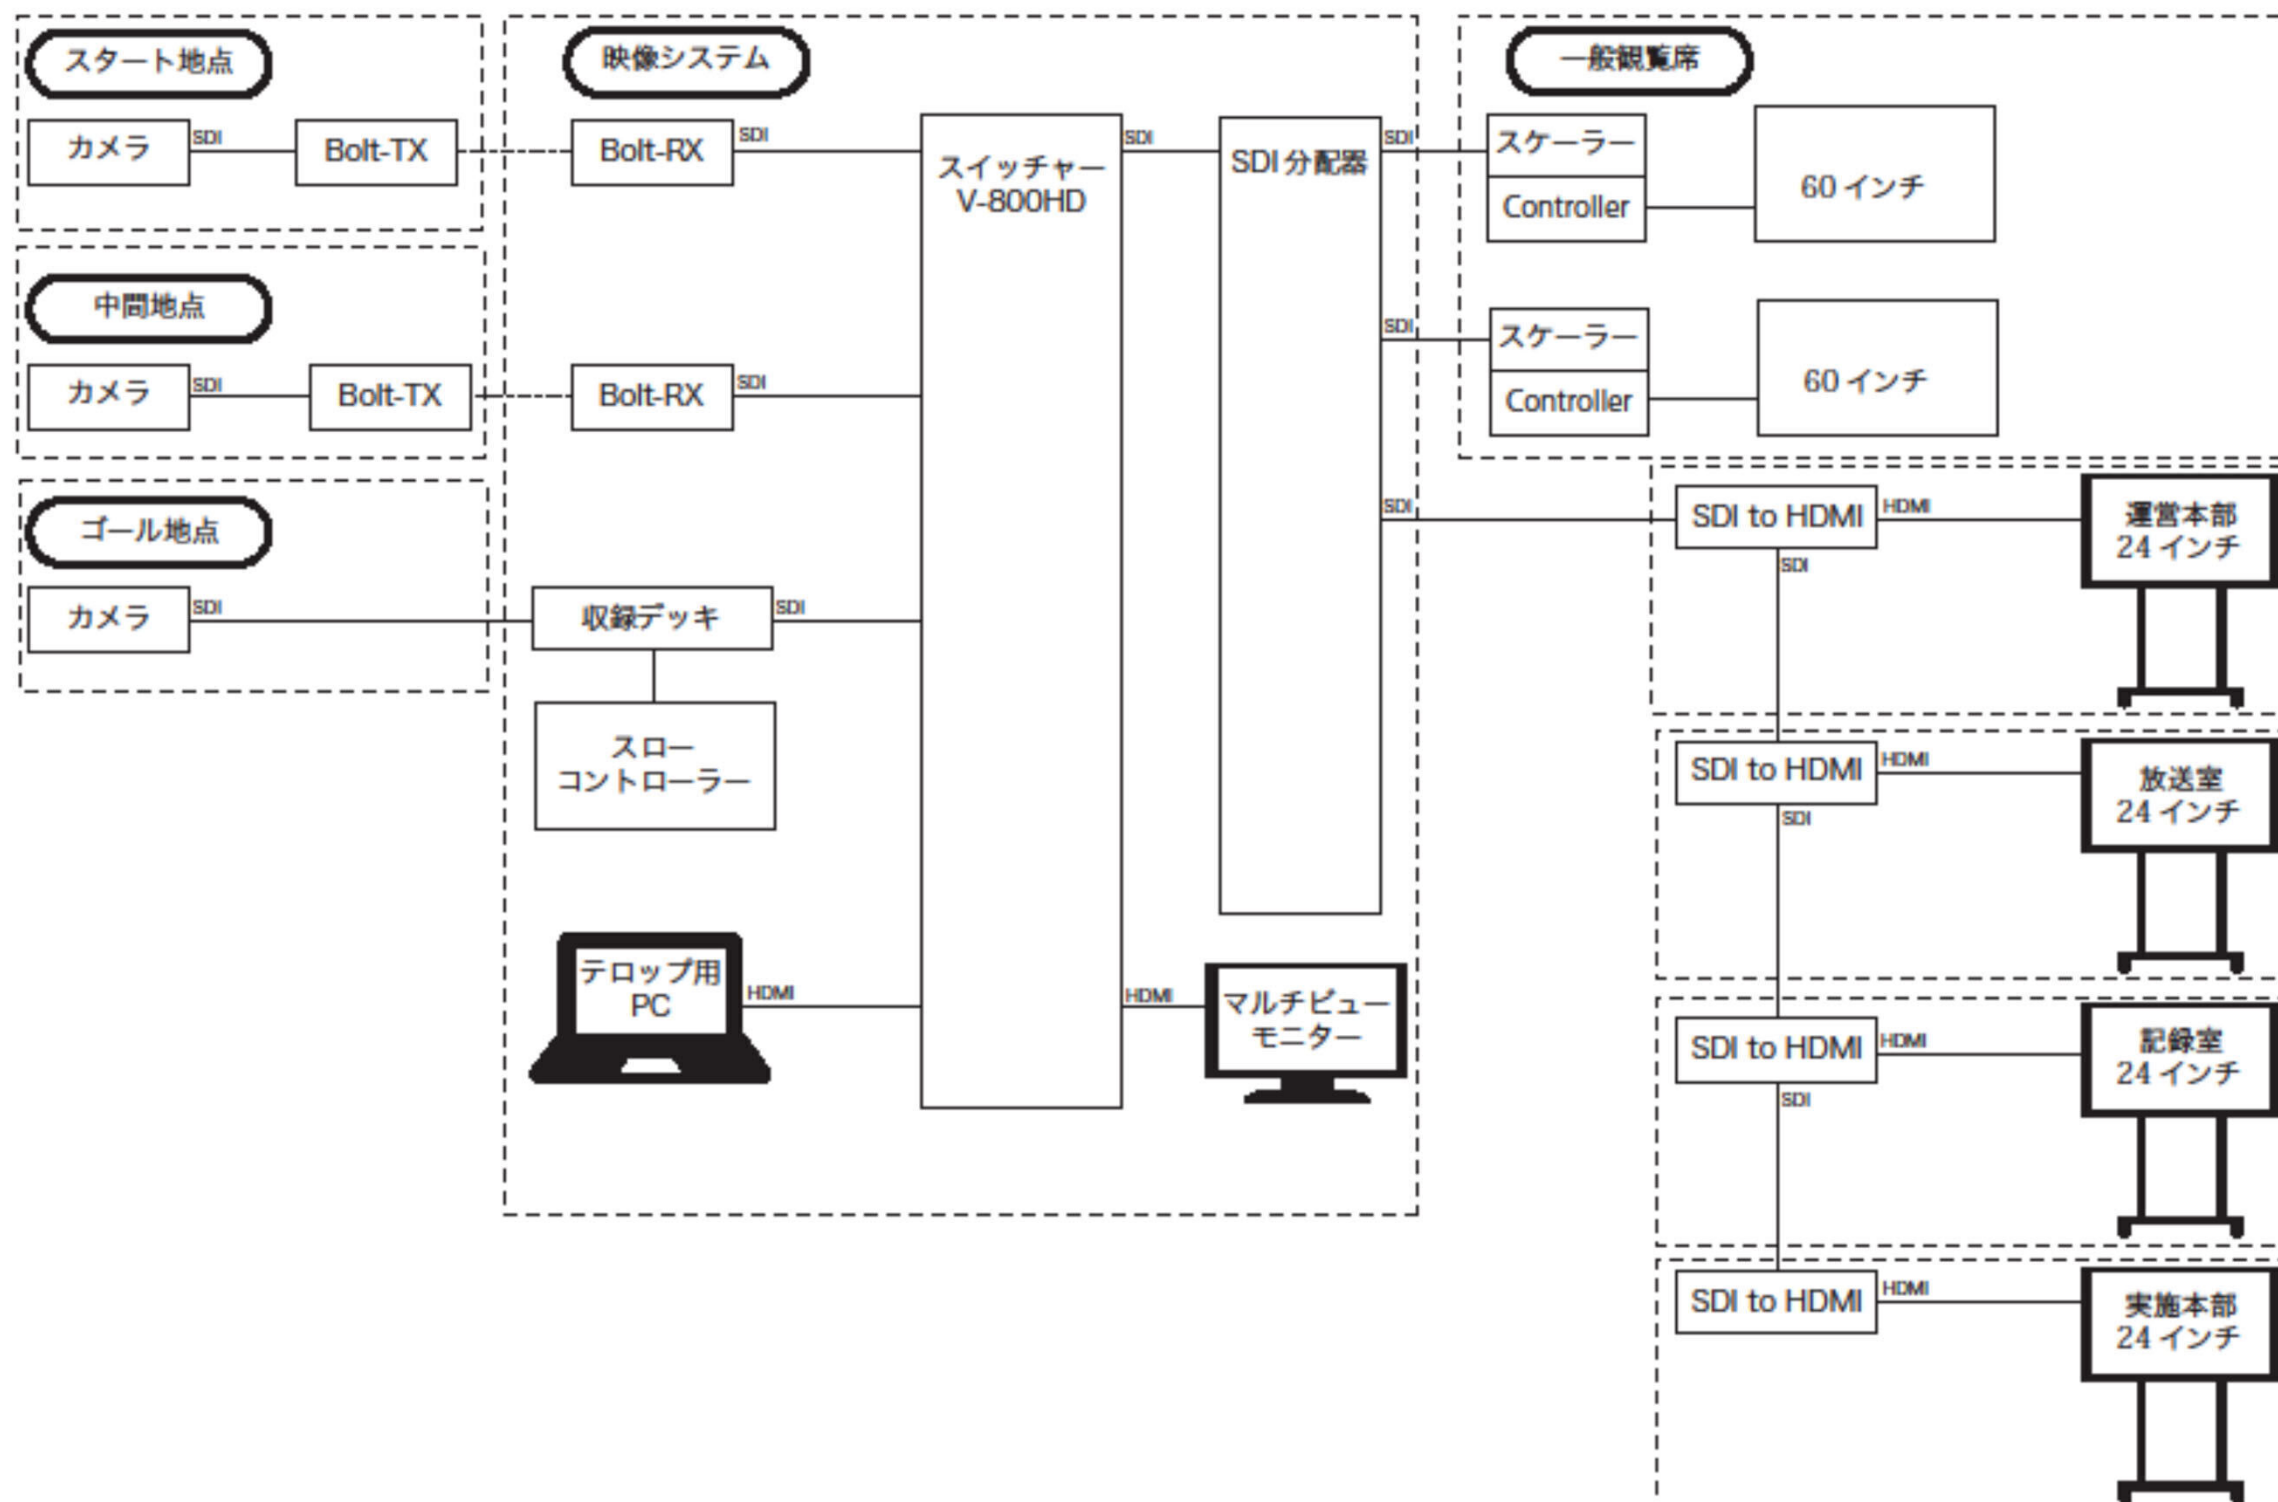

# SAGA 2024 国 ス ポ 全障スポ

SAGA2024佐賀市実行委員会

競技名 第78回国民スポーツ大会 ローイング競技会



図面名 仮設物仕様書\_映像系統図

尺 度 更 新 2024/03/07


会社名

凡例

A	横看板
B	大型看板
C	紙札
D	立看板

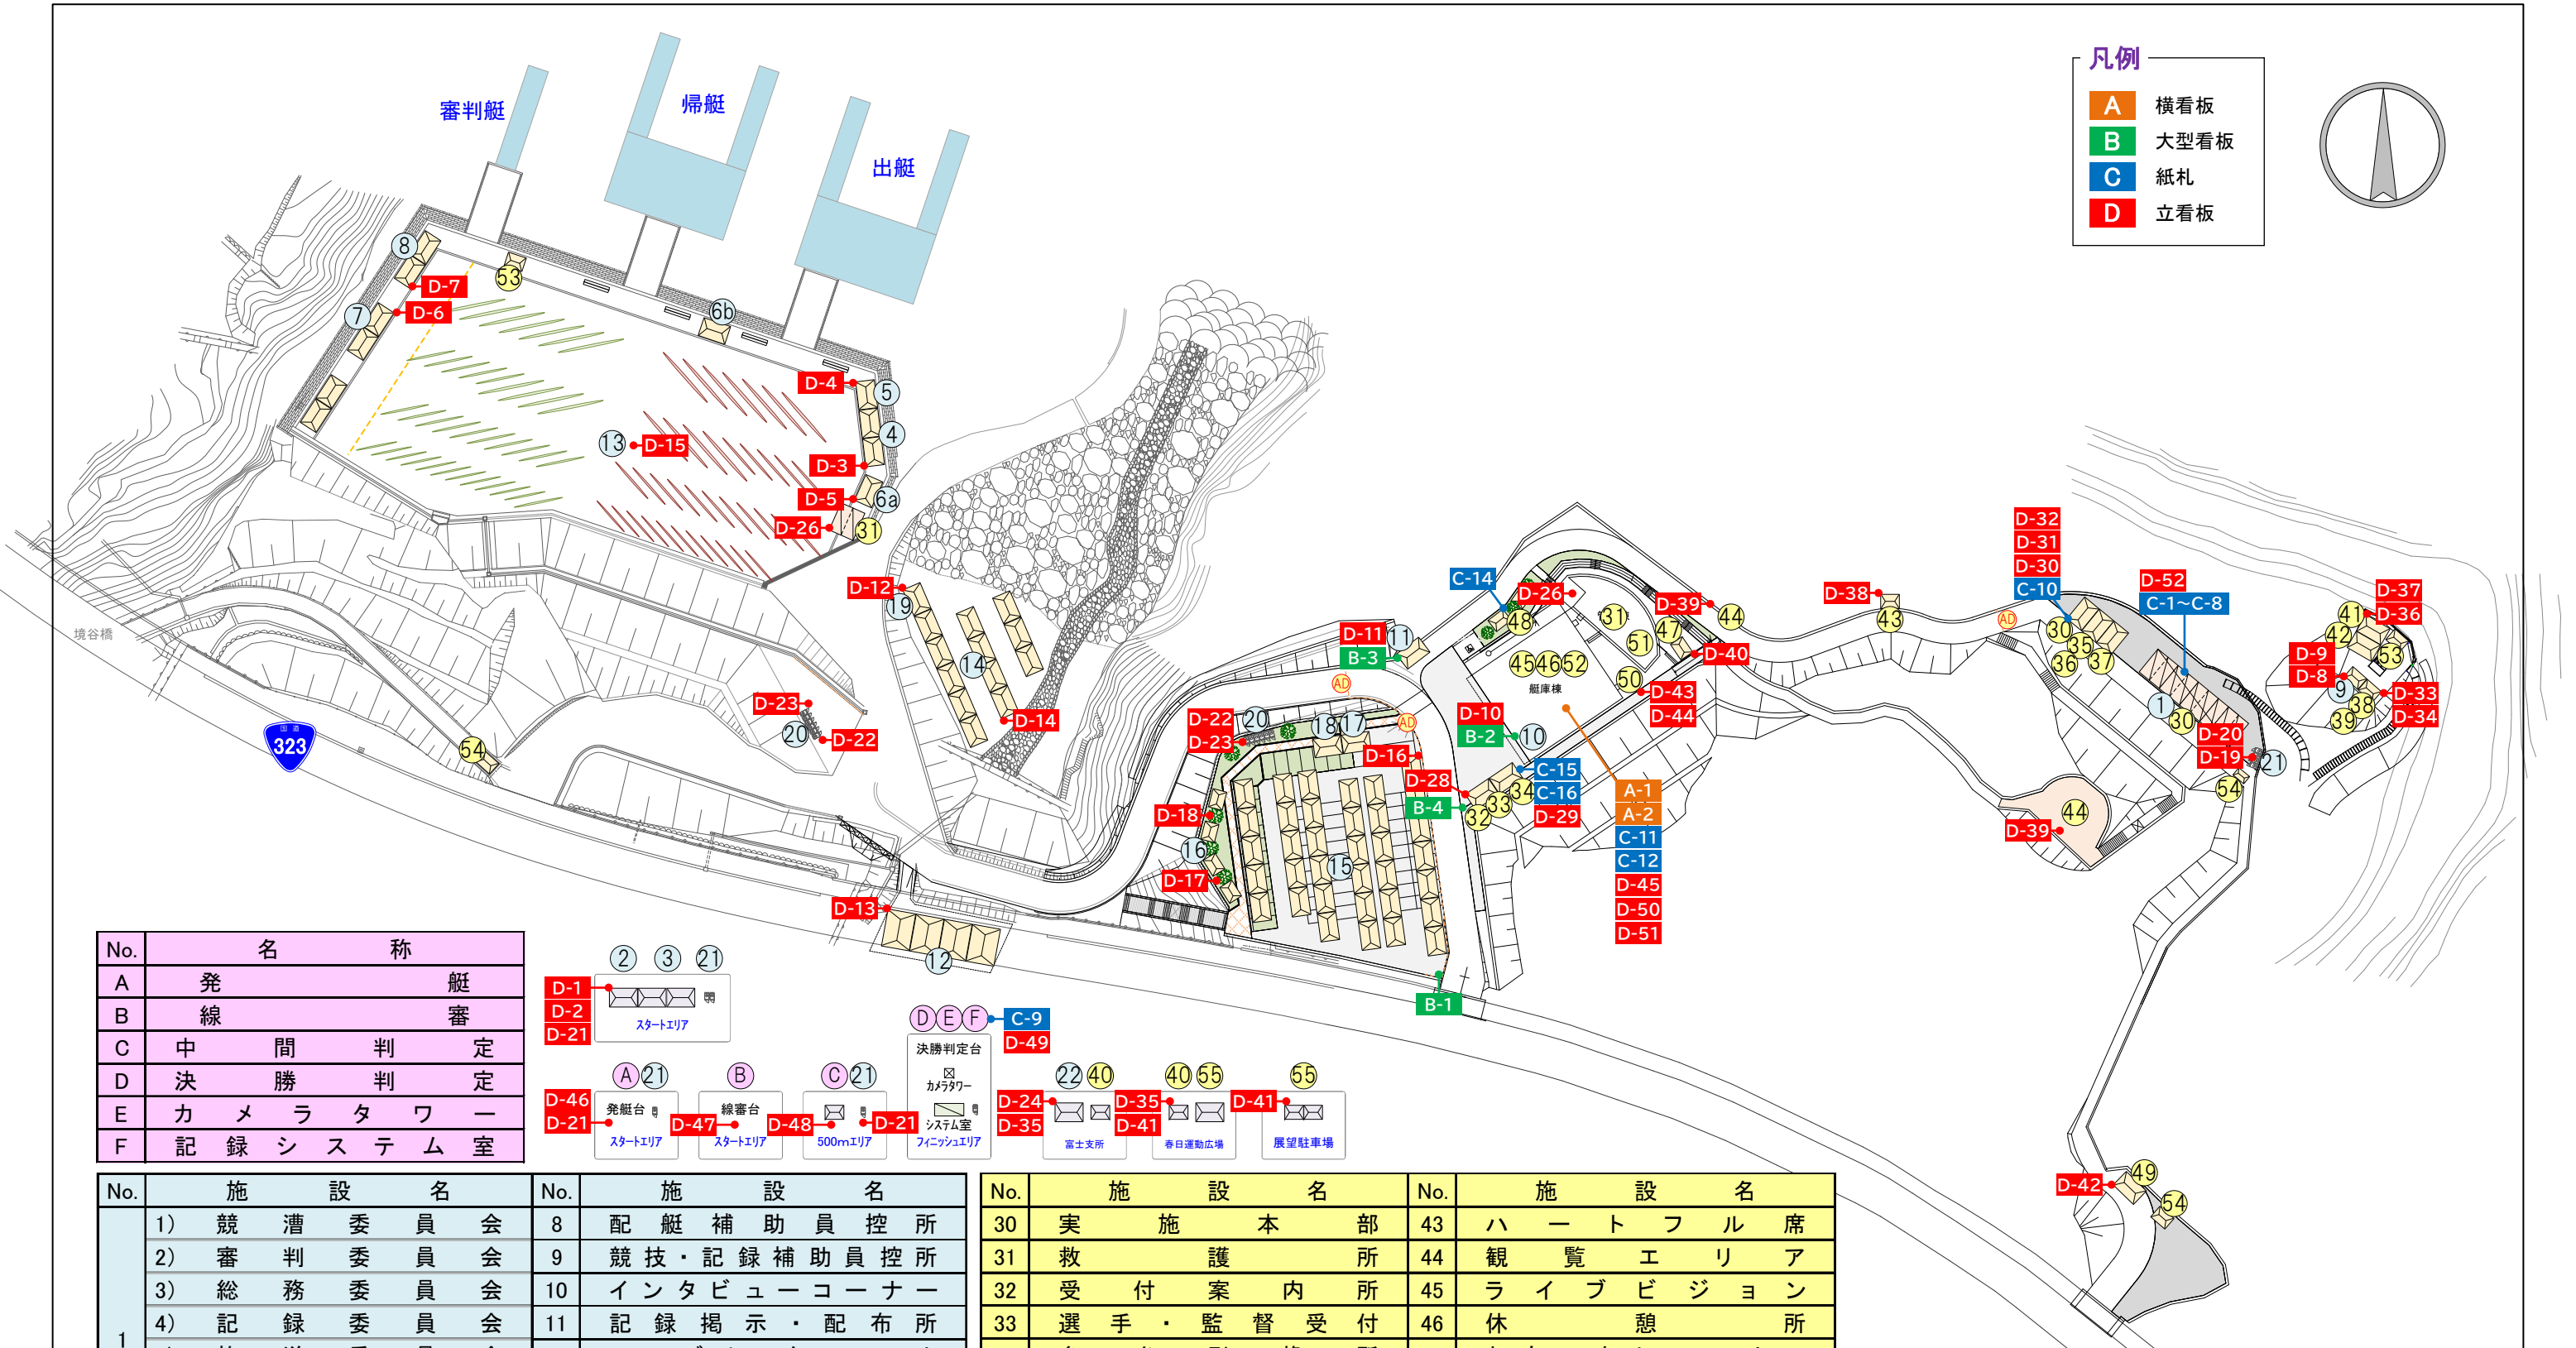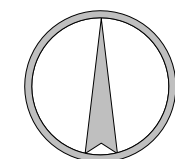

No.	名	称
A	発	艇
B	線	審
C	中	間
D	決	勝
E	カ	メ
F	記	録
	シ	ス
	テ	ム
	室	

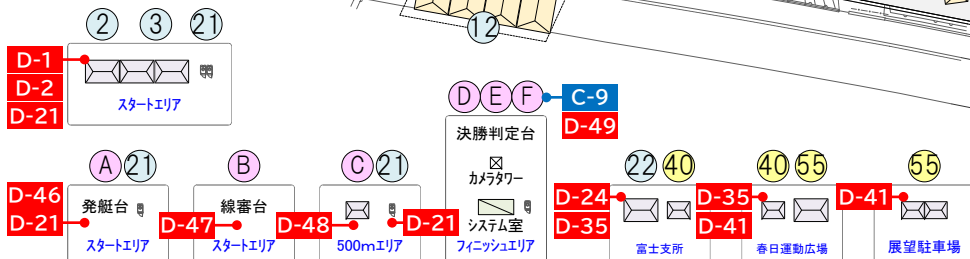

No.	施	設	名
1	1)	競	漕
	2)	審	判
	3)	総	務
	4)	記	録
	5)	放	送
	6)	式	典
	7)	総	合
	8)	広	報
2		水	路
3		ボ	ー
4		配	艇
5		計	測
6	a)	監	視
	b)	棧	橋
7		メ	ン
		テ	ナ
		ン	ス
		所	

No.	施	設	名
8		配	艇
9		競	技
10		イ	ン
11		記	録
12		エ	ル
13		艇	置
14		オ	ー
15		選	手
16		選	手
17		選	手
18		選	手
19		オ	ー
20		選	手
21		競	技
22		競	技

No.	施	設	名
30		実	施
31		救	護
32		受	付
33		選	手
34		弁	当
35		輸	送
36		消	防
37		会	場
38		競	技
39		競	技
40		駐	車
41		来	賓
42		報	道


No.	施	設	名
43		ハ	ー
44		観	覧
45		ラ	イ
46		休	憩
47		お	も
48		売	店
49		ご	み
50		仮	設
51		多	目
52		式	典
53		カ	メ
54		喫	煙
55		シ	ャ

# SAGA 2024


国 ス ポ  
全 障 ス ポ

SAGA2024佐賀市実行委員会


競技名	第78回国民スポーツ大会 ローイング競技会		
図面名	サイン配置計画(案)<佐賀市富士しゃくなげ湖水上競技場>		
尺 度	1 / 1200 (A3)	更 新	2024/03/06
会社名			

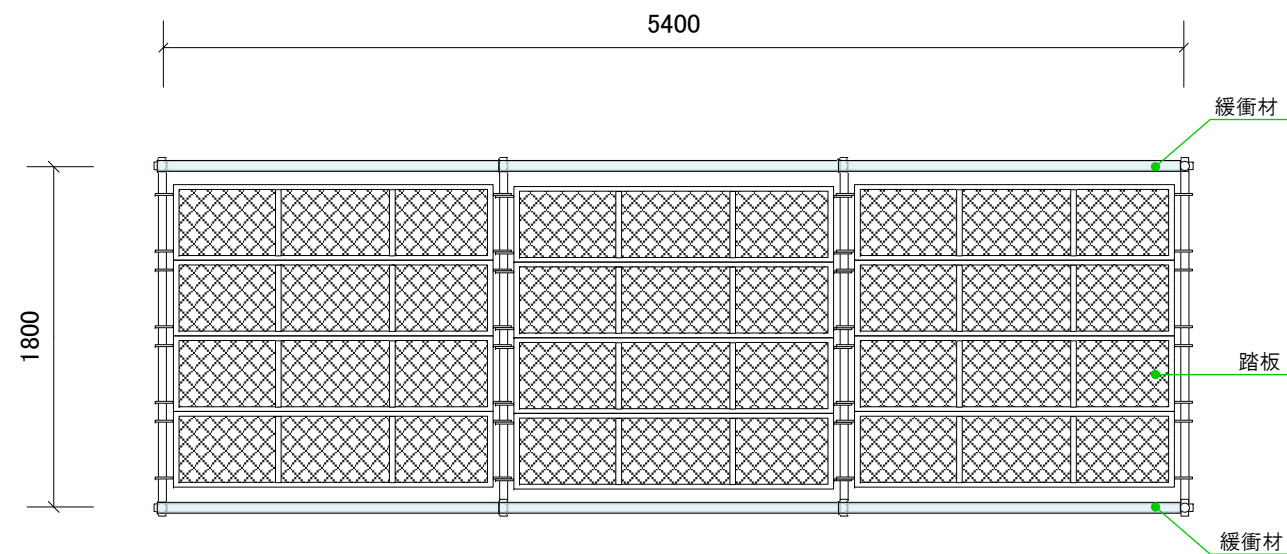


平面図

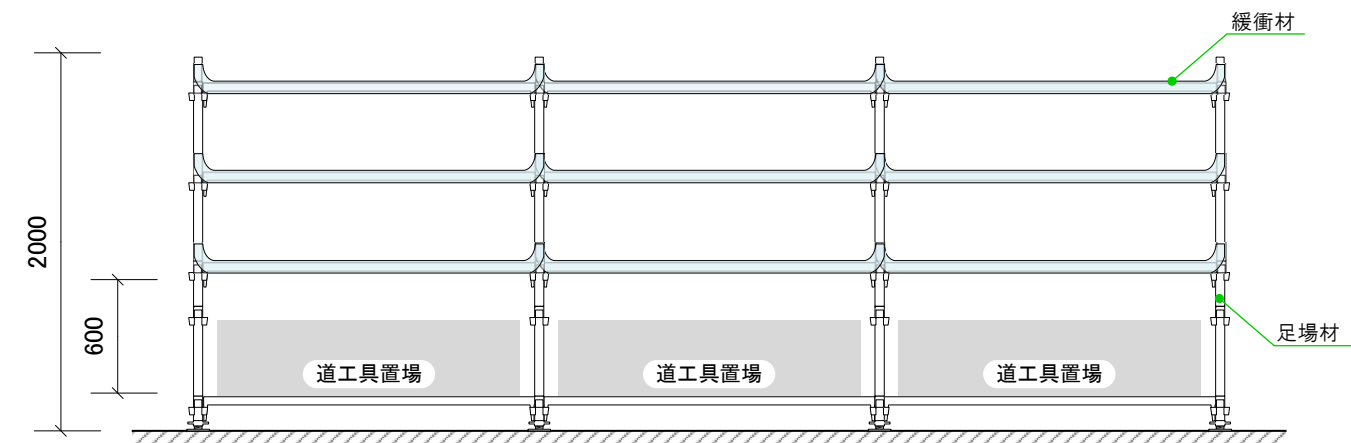

立面図

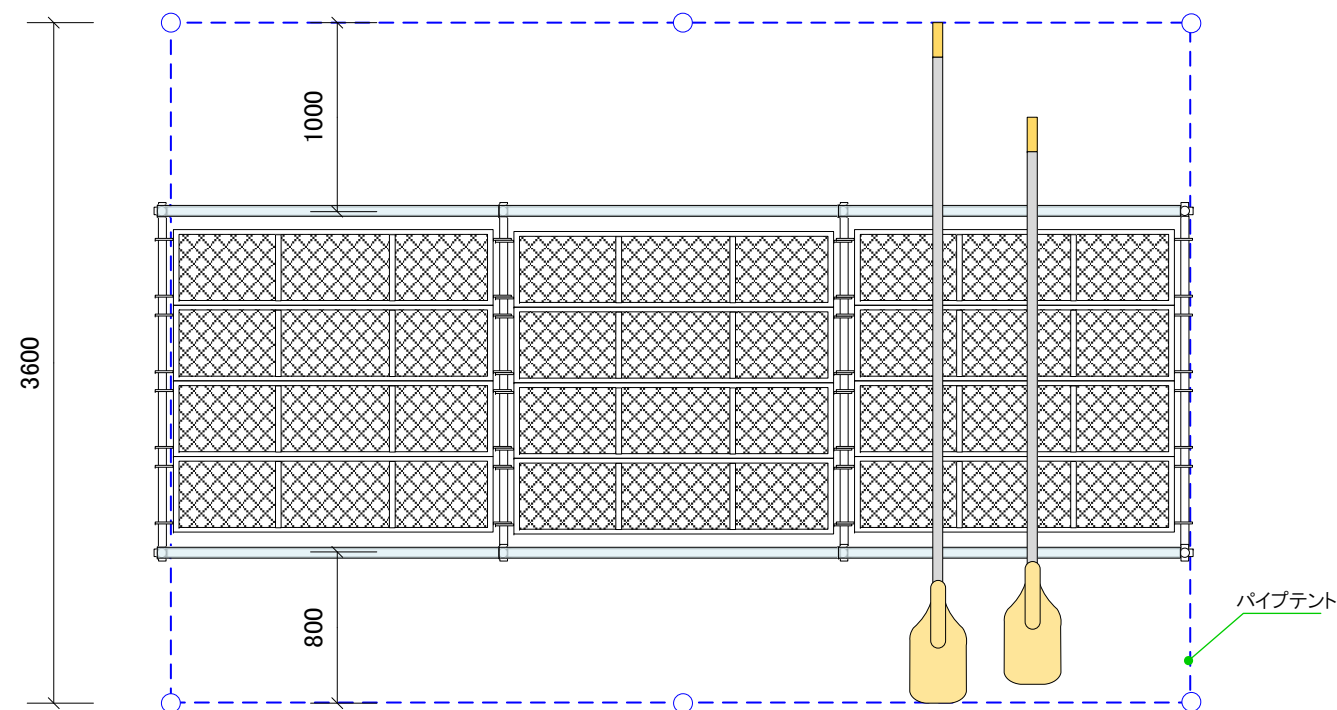

設置平面図

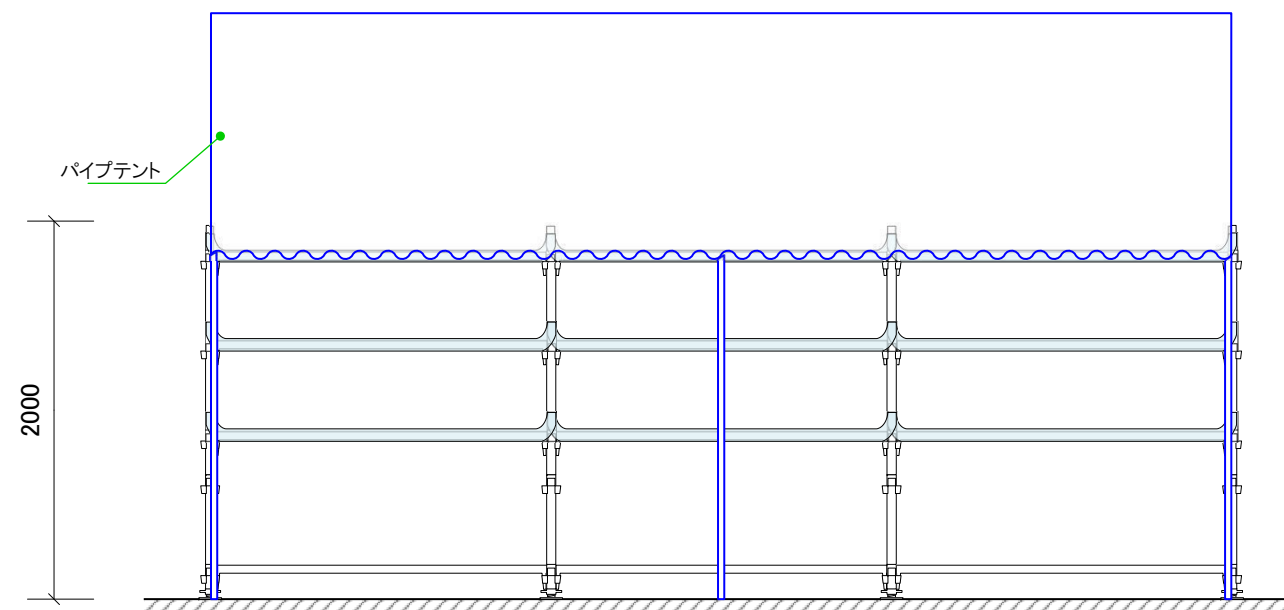

設置立面図

**SAGA 2024** 国 ス ポ  
全障スポ


SAGA2024佐賀市実行委員会

競技名 第78回国民スポーツ大会 ローイング競技会


図面名 仮設物仕様書\_オール・道工具置台

尺 度 1 / 40 (A3) 更 新 2024/03/08


会社名

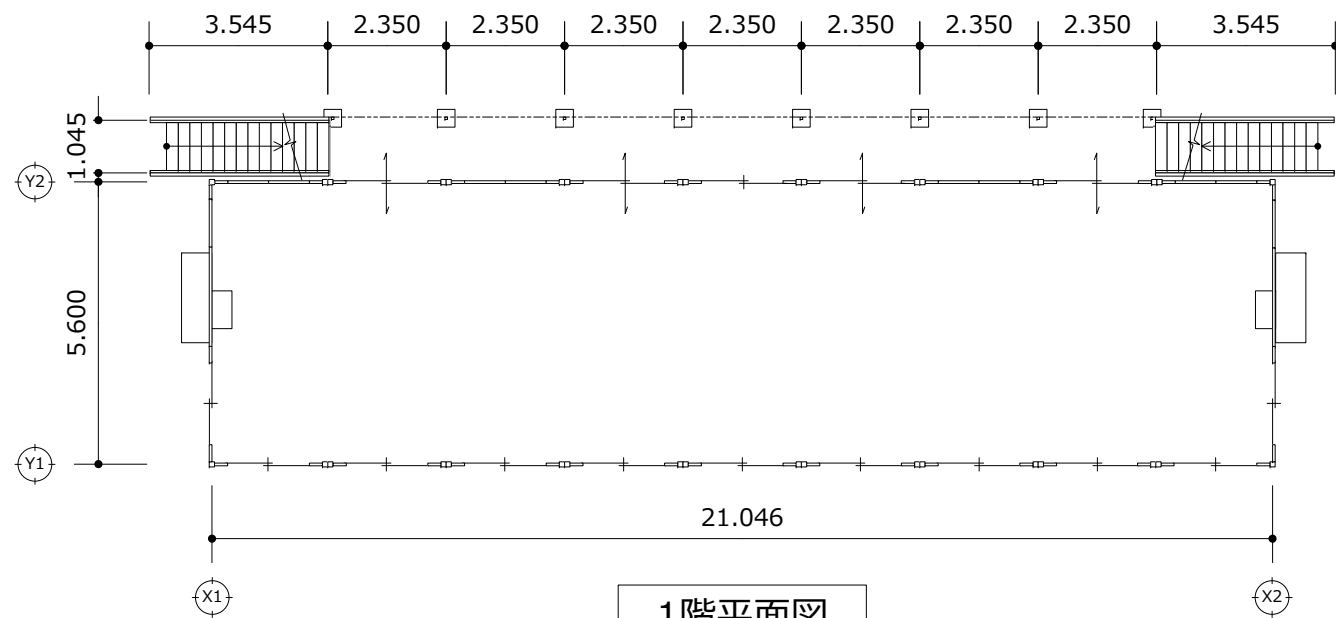


1階平面図

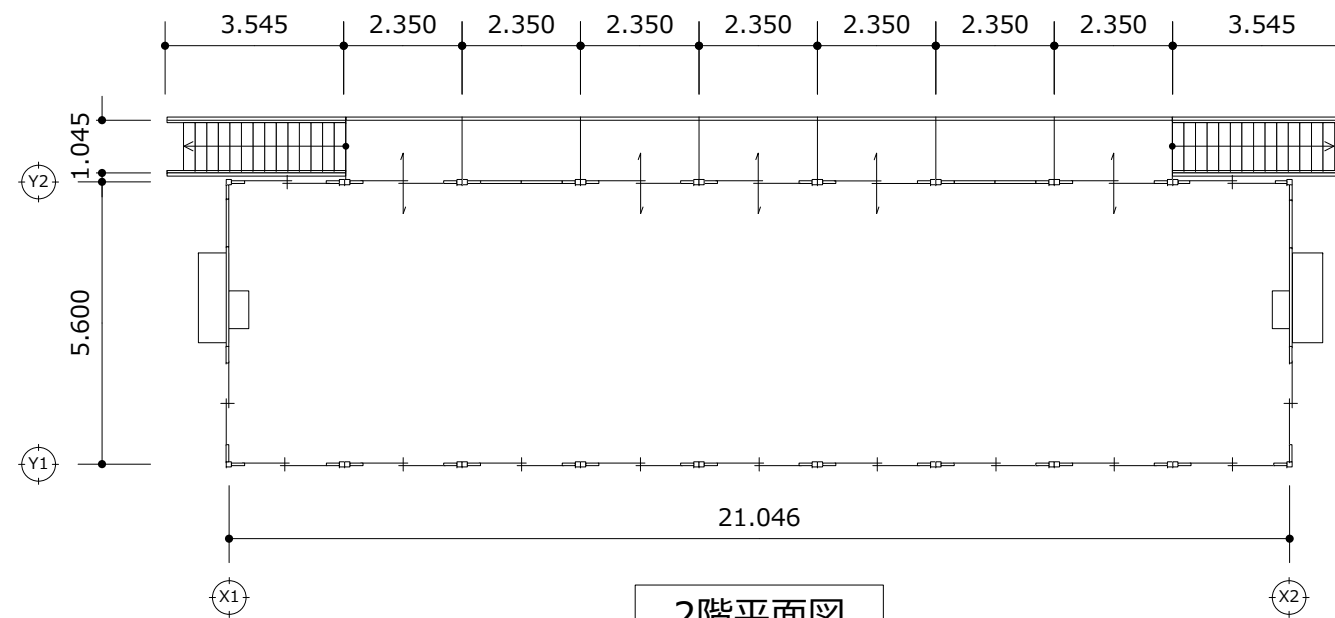


2階平面図

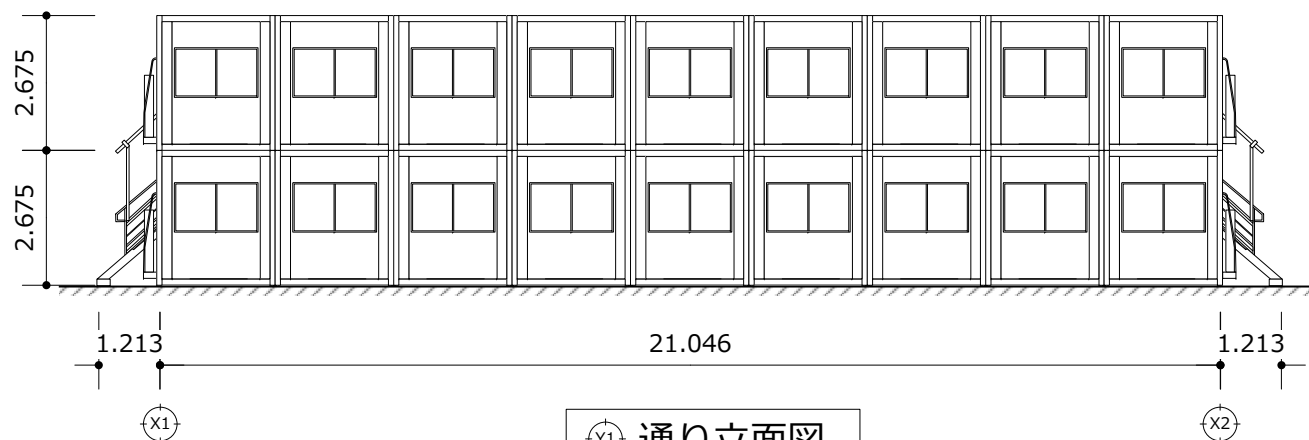


Y1 通り立面図

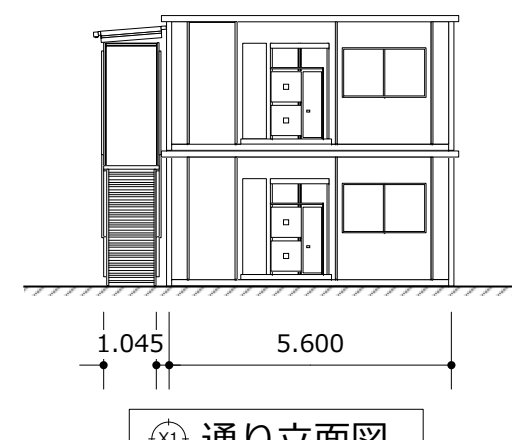

X1 通り立面図

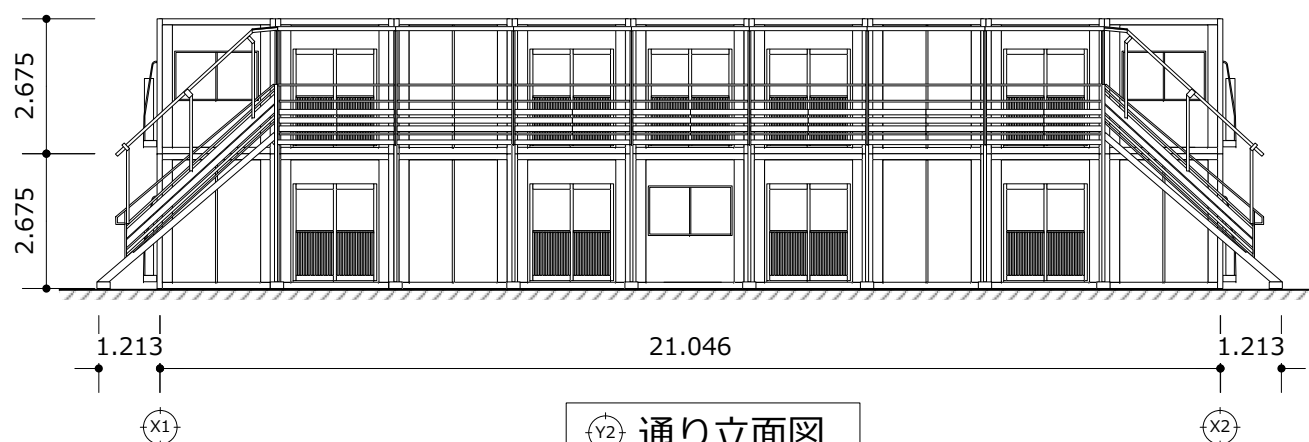

Y2 通り立面図

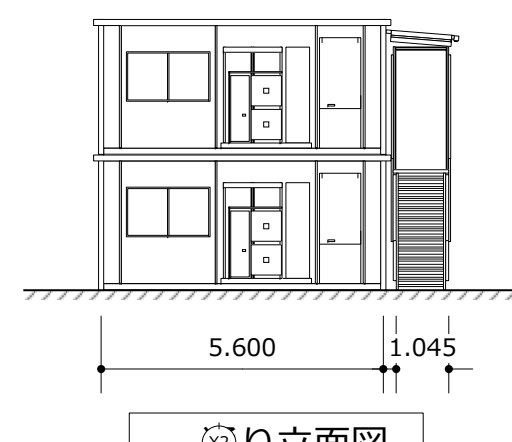

X2 通り立面図

# SAGA 2024 国スポ 全障スポ

SAGA2024佐賀市実行委員会

競技名 第78回国民スポーツ大会 ローイング競技会

図面名 仮設物仕様書 ユニットハウス詳細図


尺度 1 / 150 (A3) 更新 2024/03/11

会社名




発艇員席詳細図

正面図

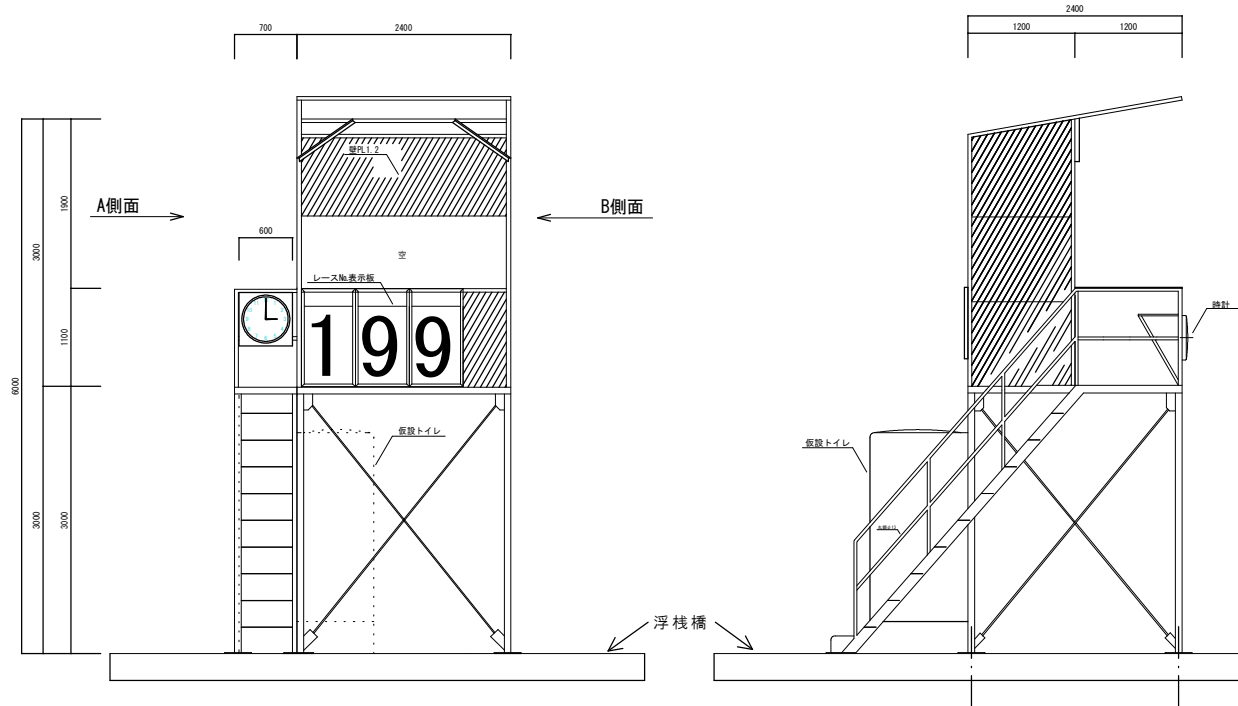

背面図

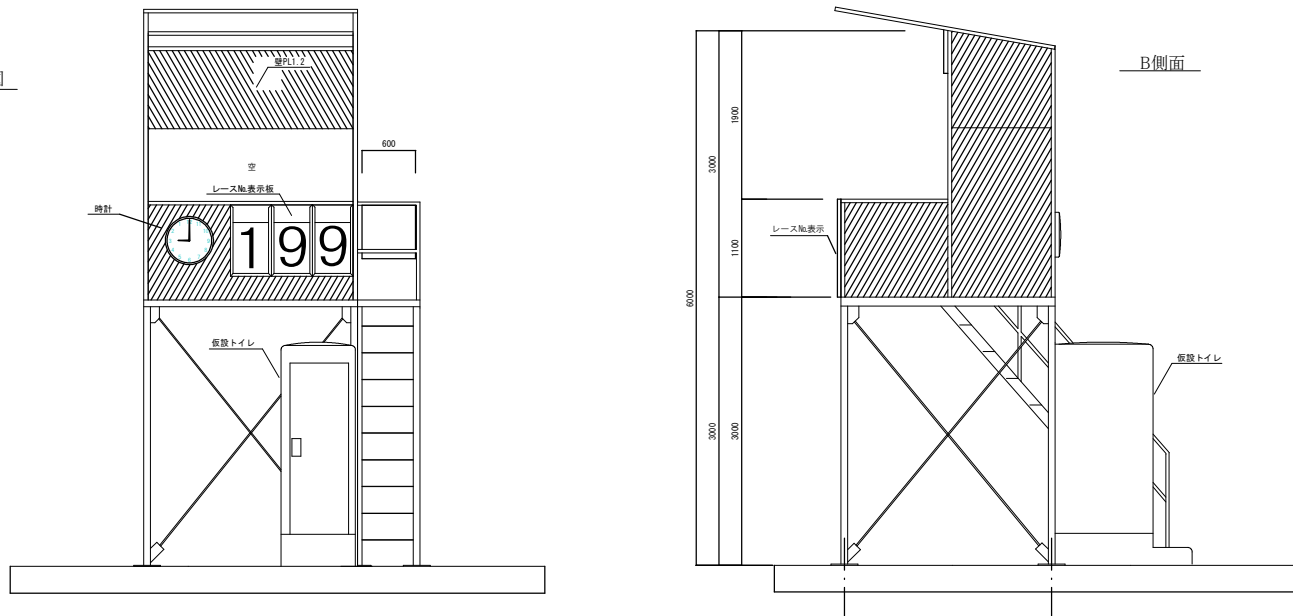

**SAGA2024** 国スポ  
全障スポ


SAGA2024佐賀市実行委員会

競技名 第78回国民スポーツ大会 ローイング競技会


図面名 発艇台詳細図

尺度 1/60 (A3) 更新 2024/02/26


会社名

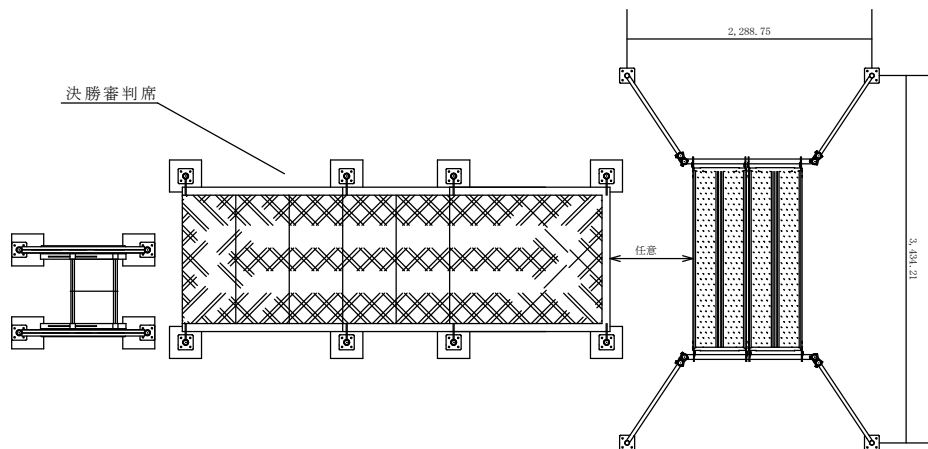


上面図

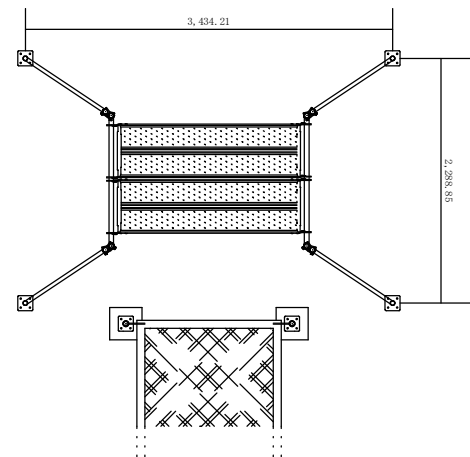

側面図

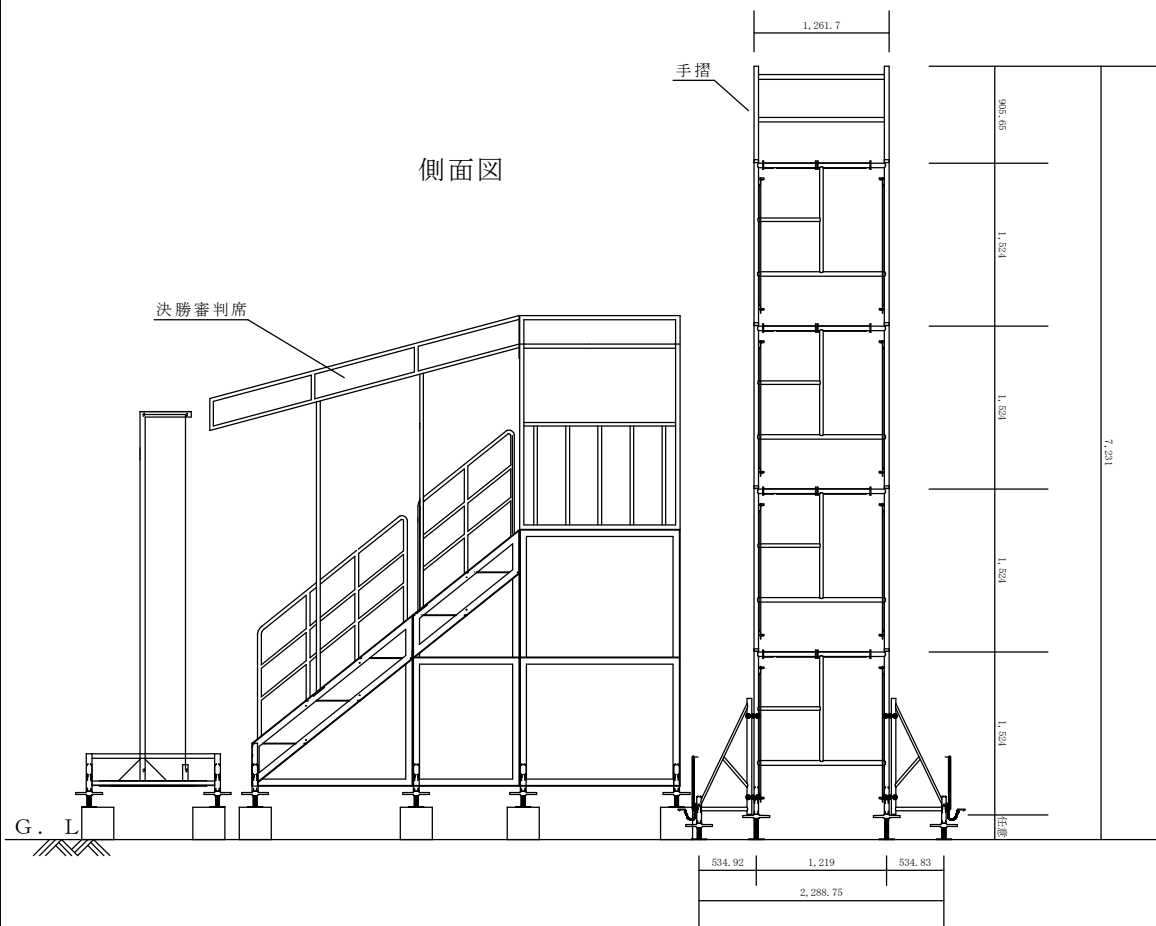


正面図

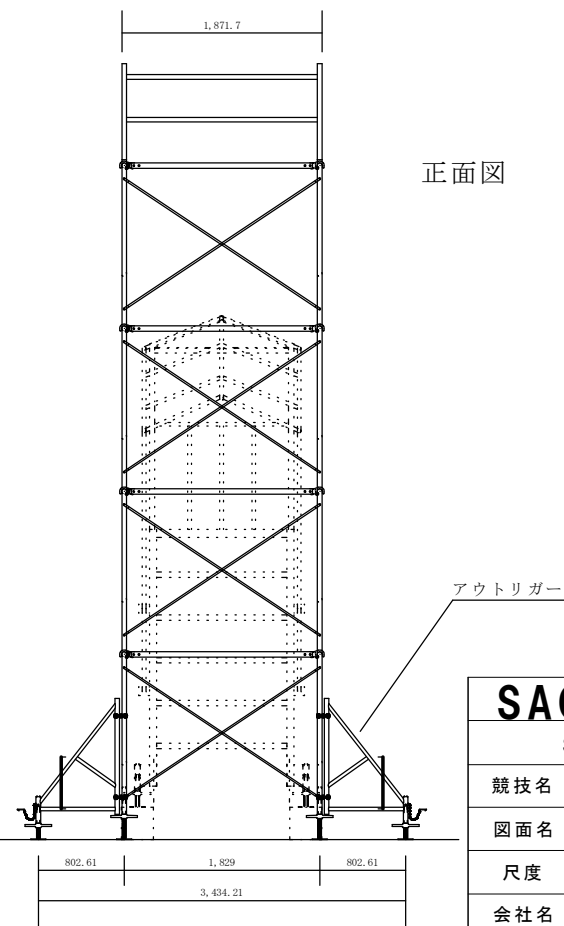


SAGA2024 国スポ 全障スポ			
SAGA2024佐賀市実行委員会			
競技名	第70回国民スポーツ大会 ローイング競技会		
図面名	カメラタワー詳細図		
尺度	1/50 (A3)	更新	2024/02/26
会社名			




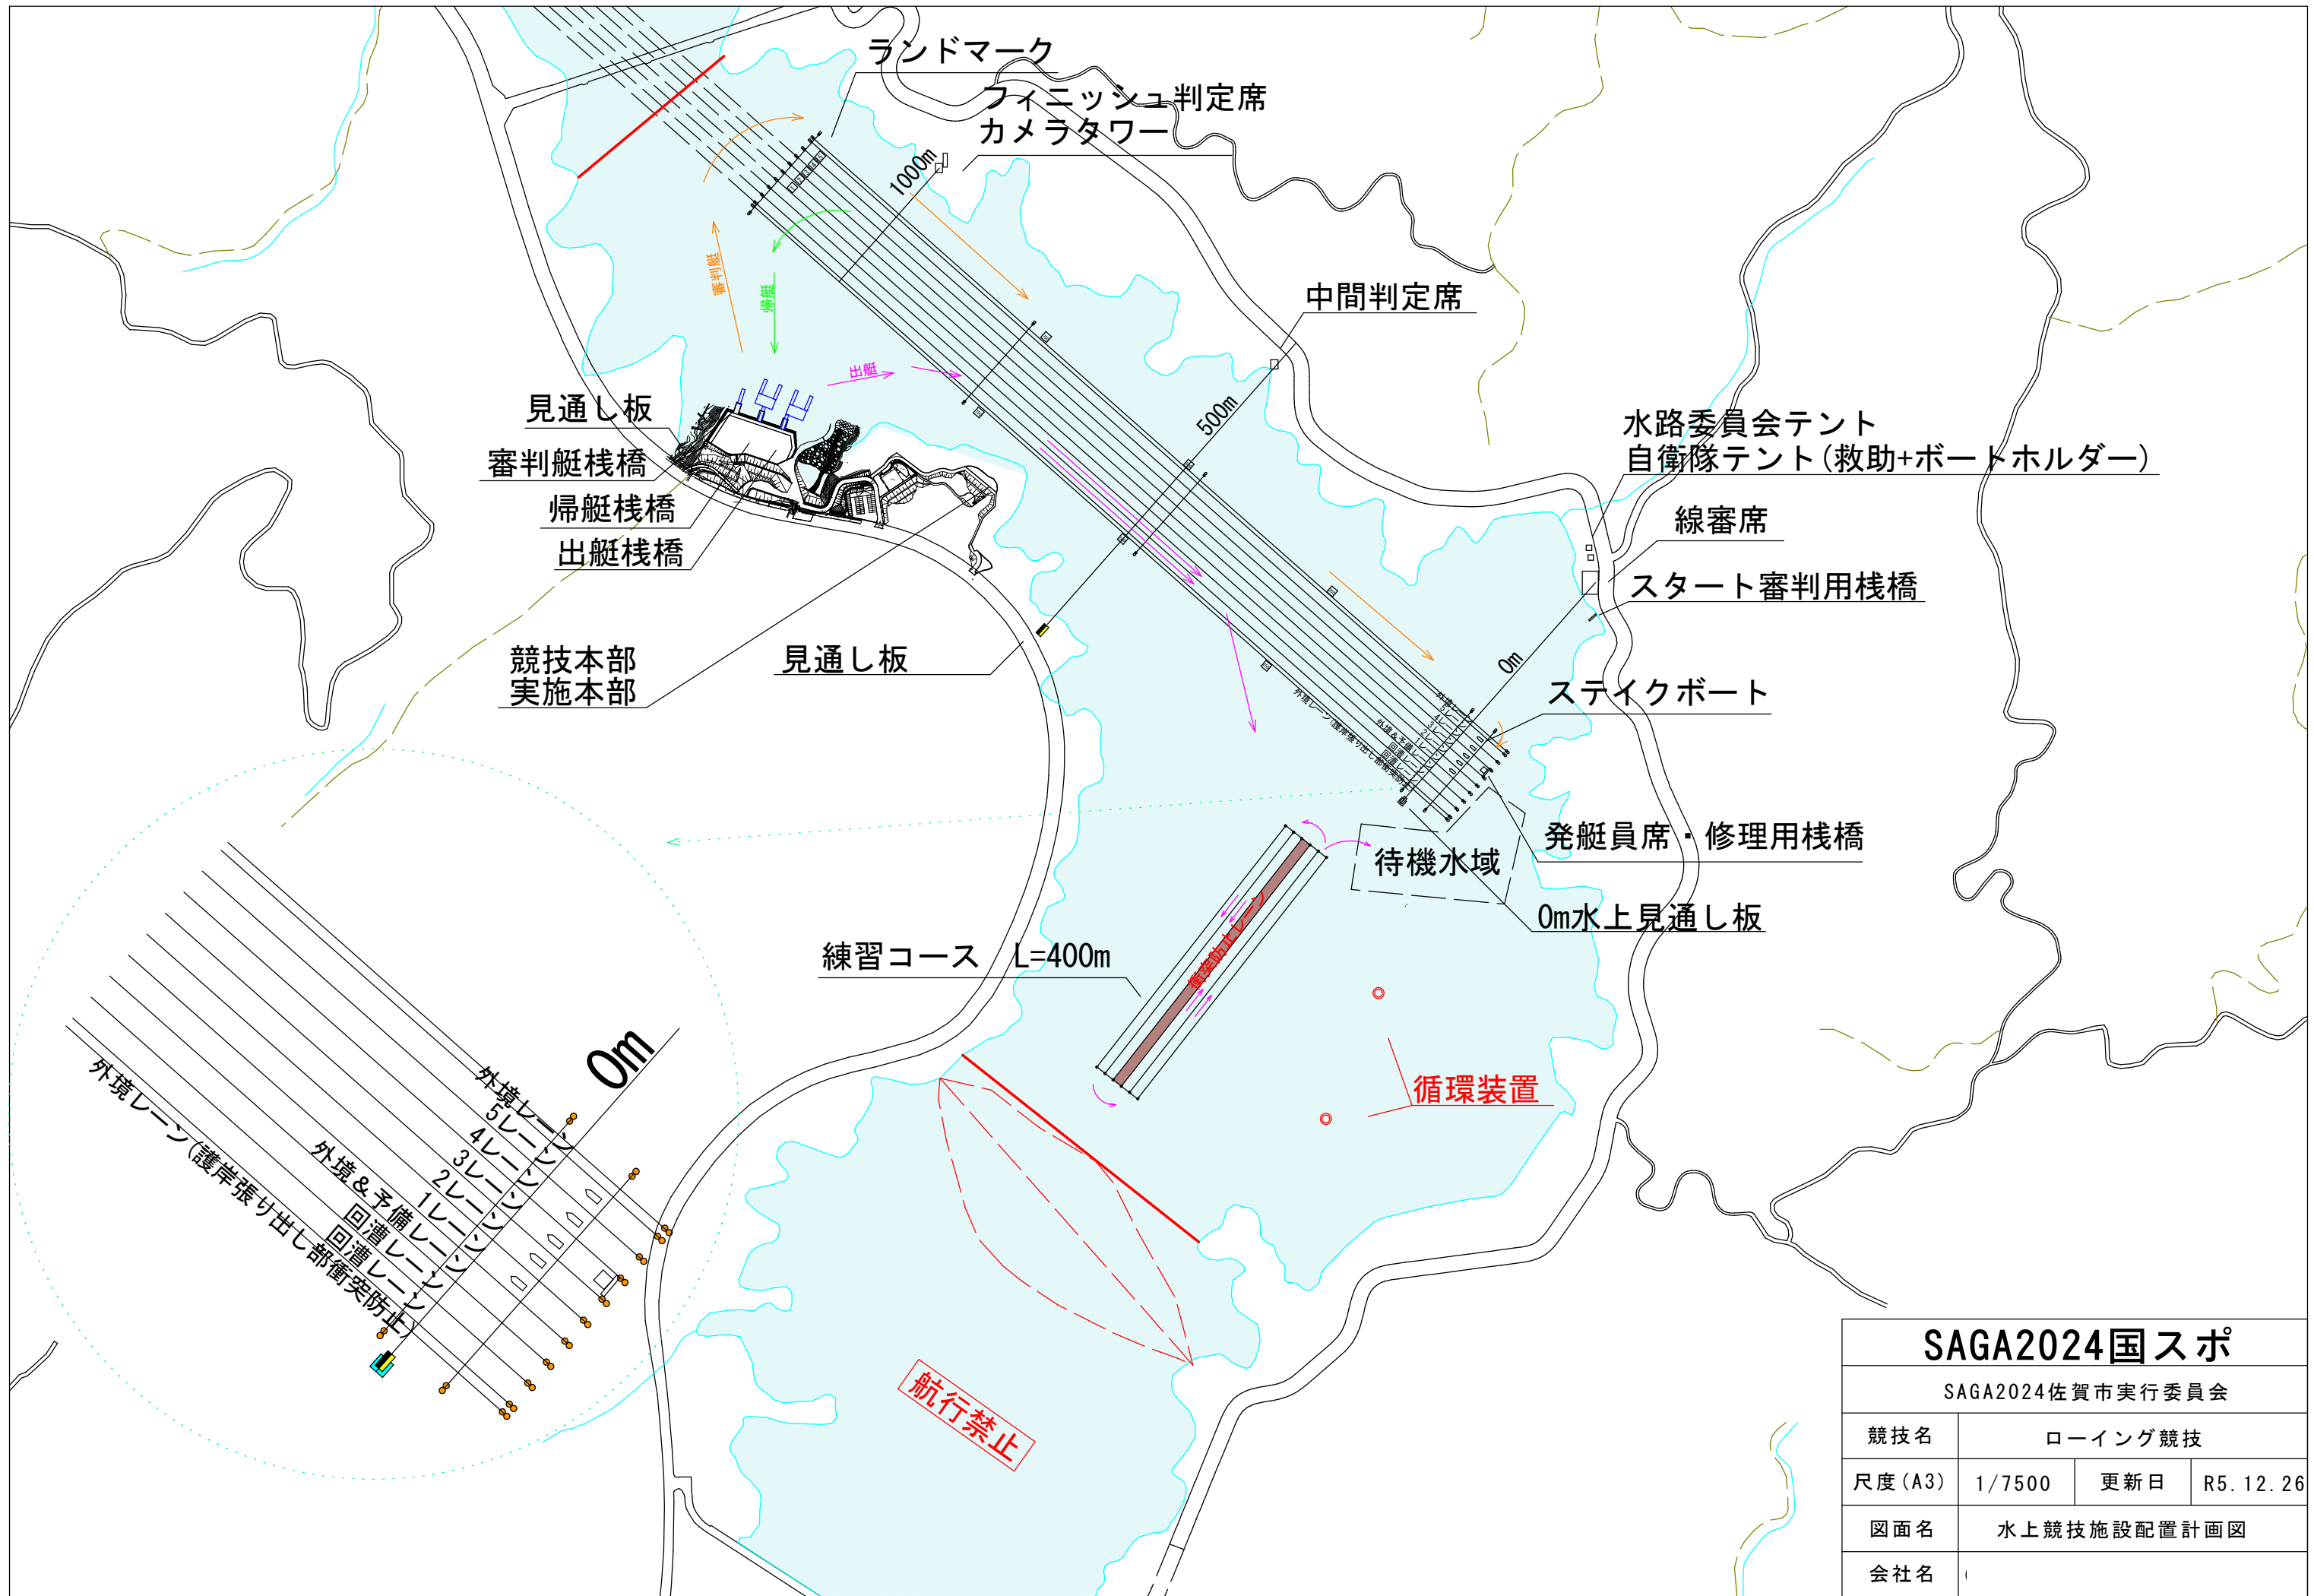

水上設置：浮桟橋の上に固定し、コース中間の延長上にてアンカー係留


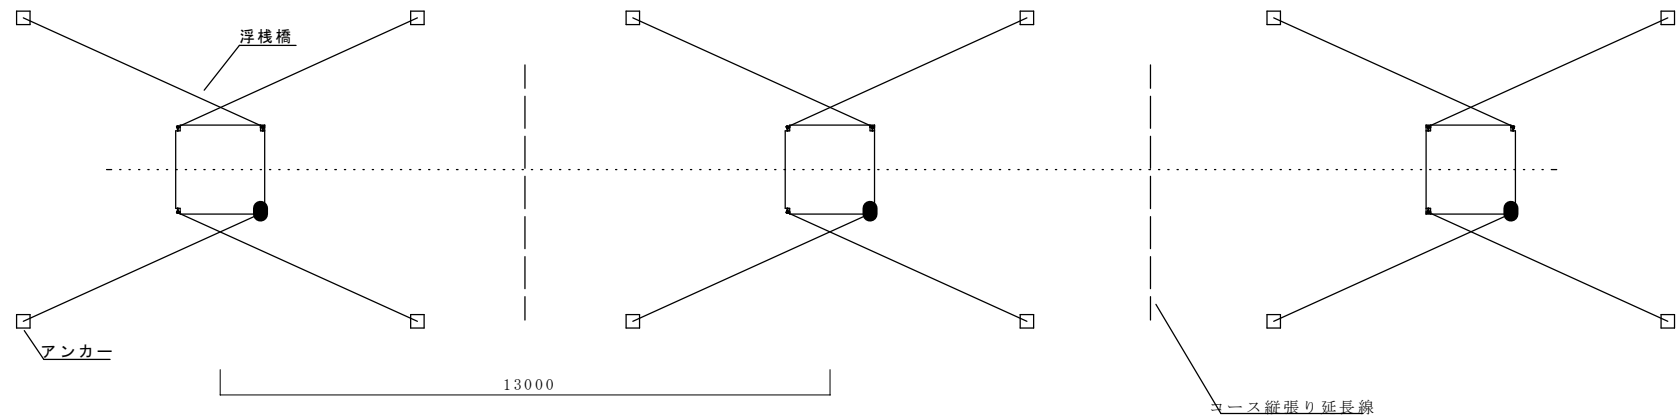


正面図

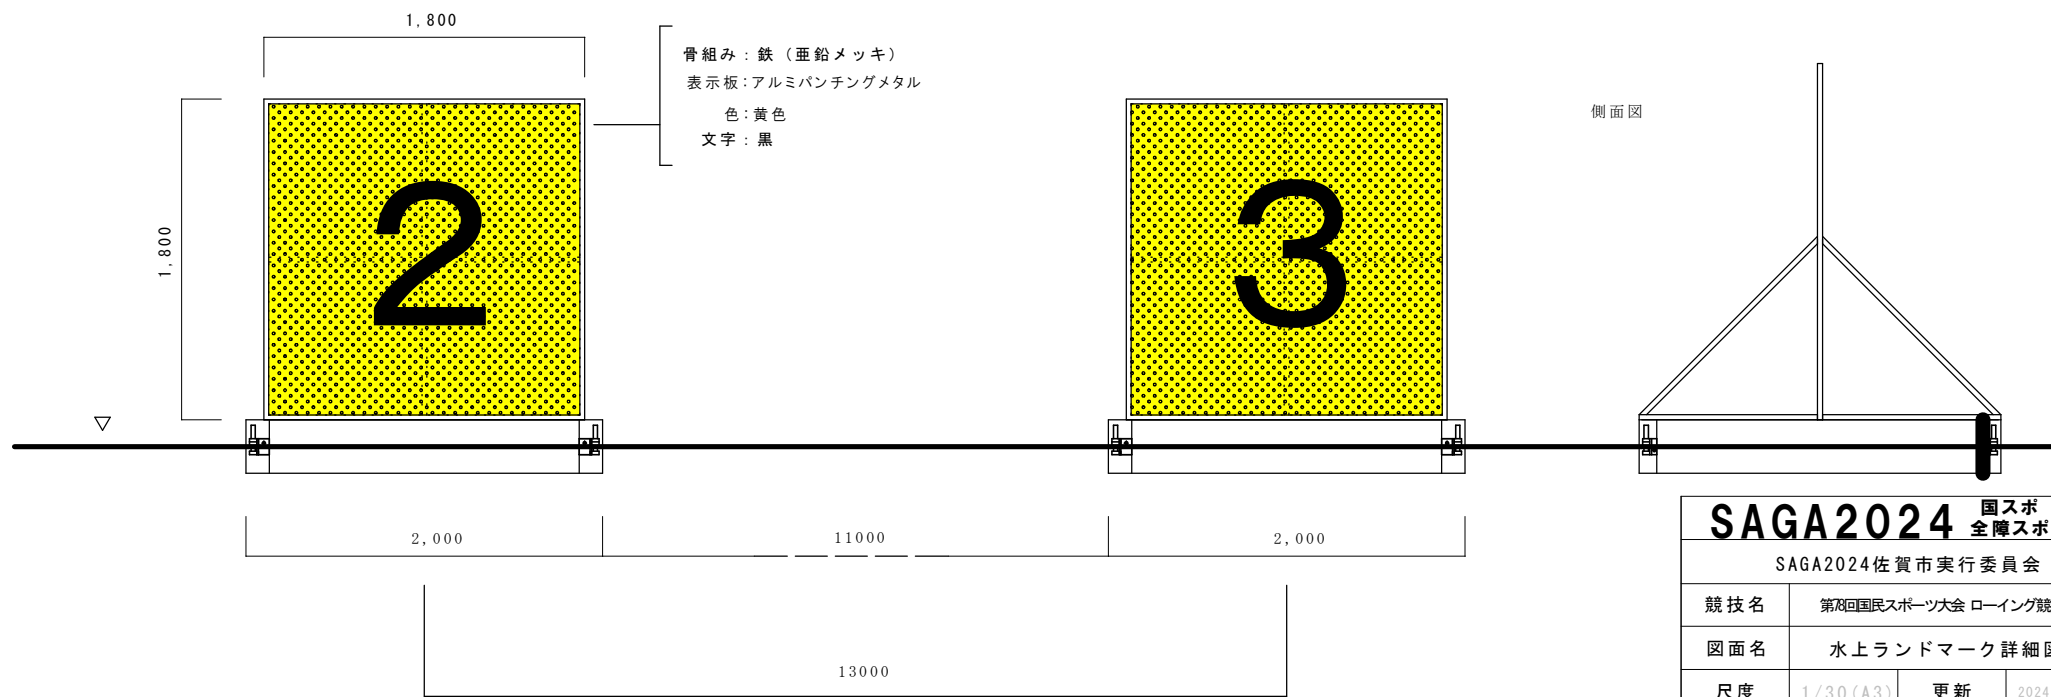

側面図

SAGA2024 国スポ 全障スポ			
SAGA2024佐賀市実行委員会			
競技名	第70回国民スポーツ大会 ローイング競技会		
図面名	水上ランドマーク詳細図		
尺度	1/30 (A3)	更新	2024/02/26
会社名			

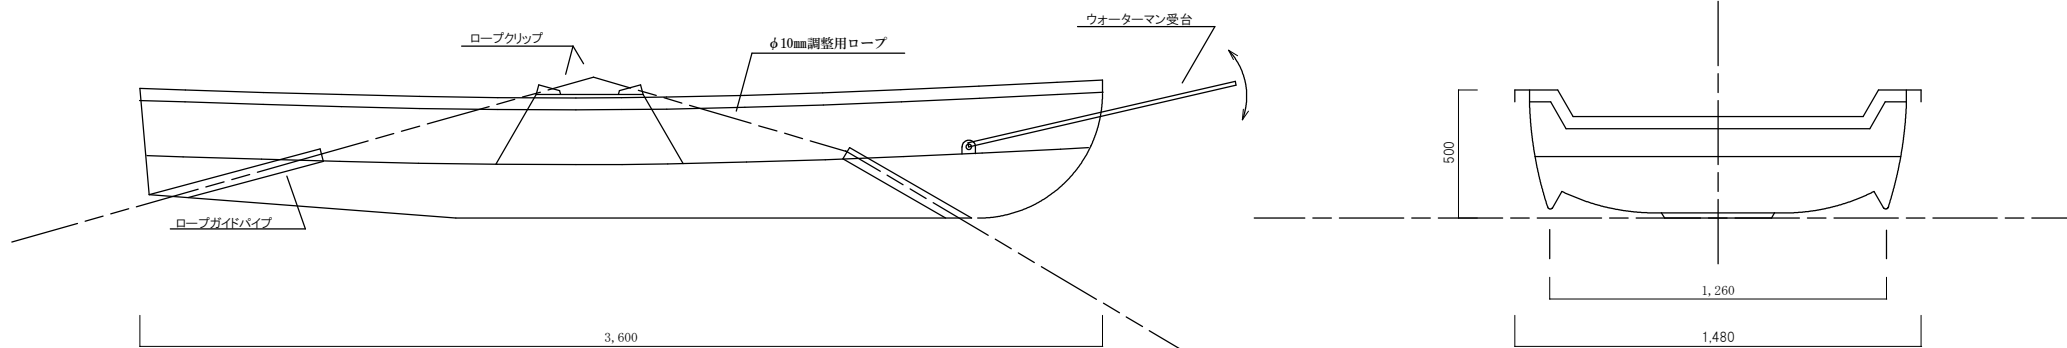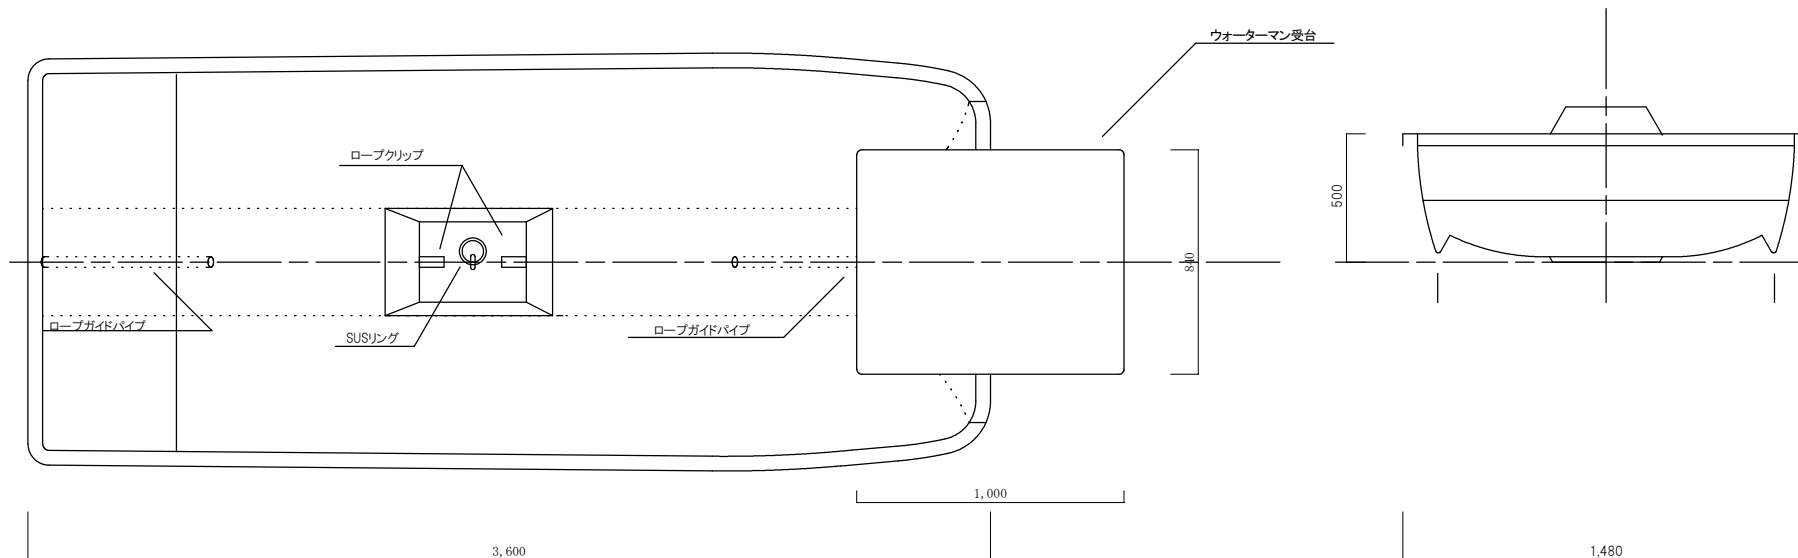

トータスコースシステム 特許第4222170号

SAGA2024 国スポ 全障スポ			
SAGA2024佐賀市実行委員会			
競技名	第78回国民スポーツ大会 ローイング競技会		
図面名	ステイクボート詳細図		
尺度	1/20 (A3)	更新	2024/02/26
会社名			