

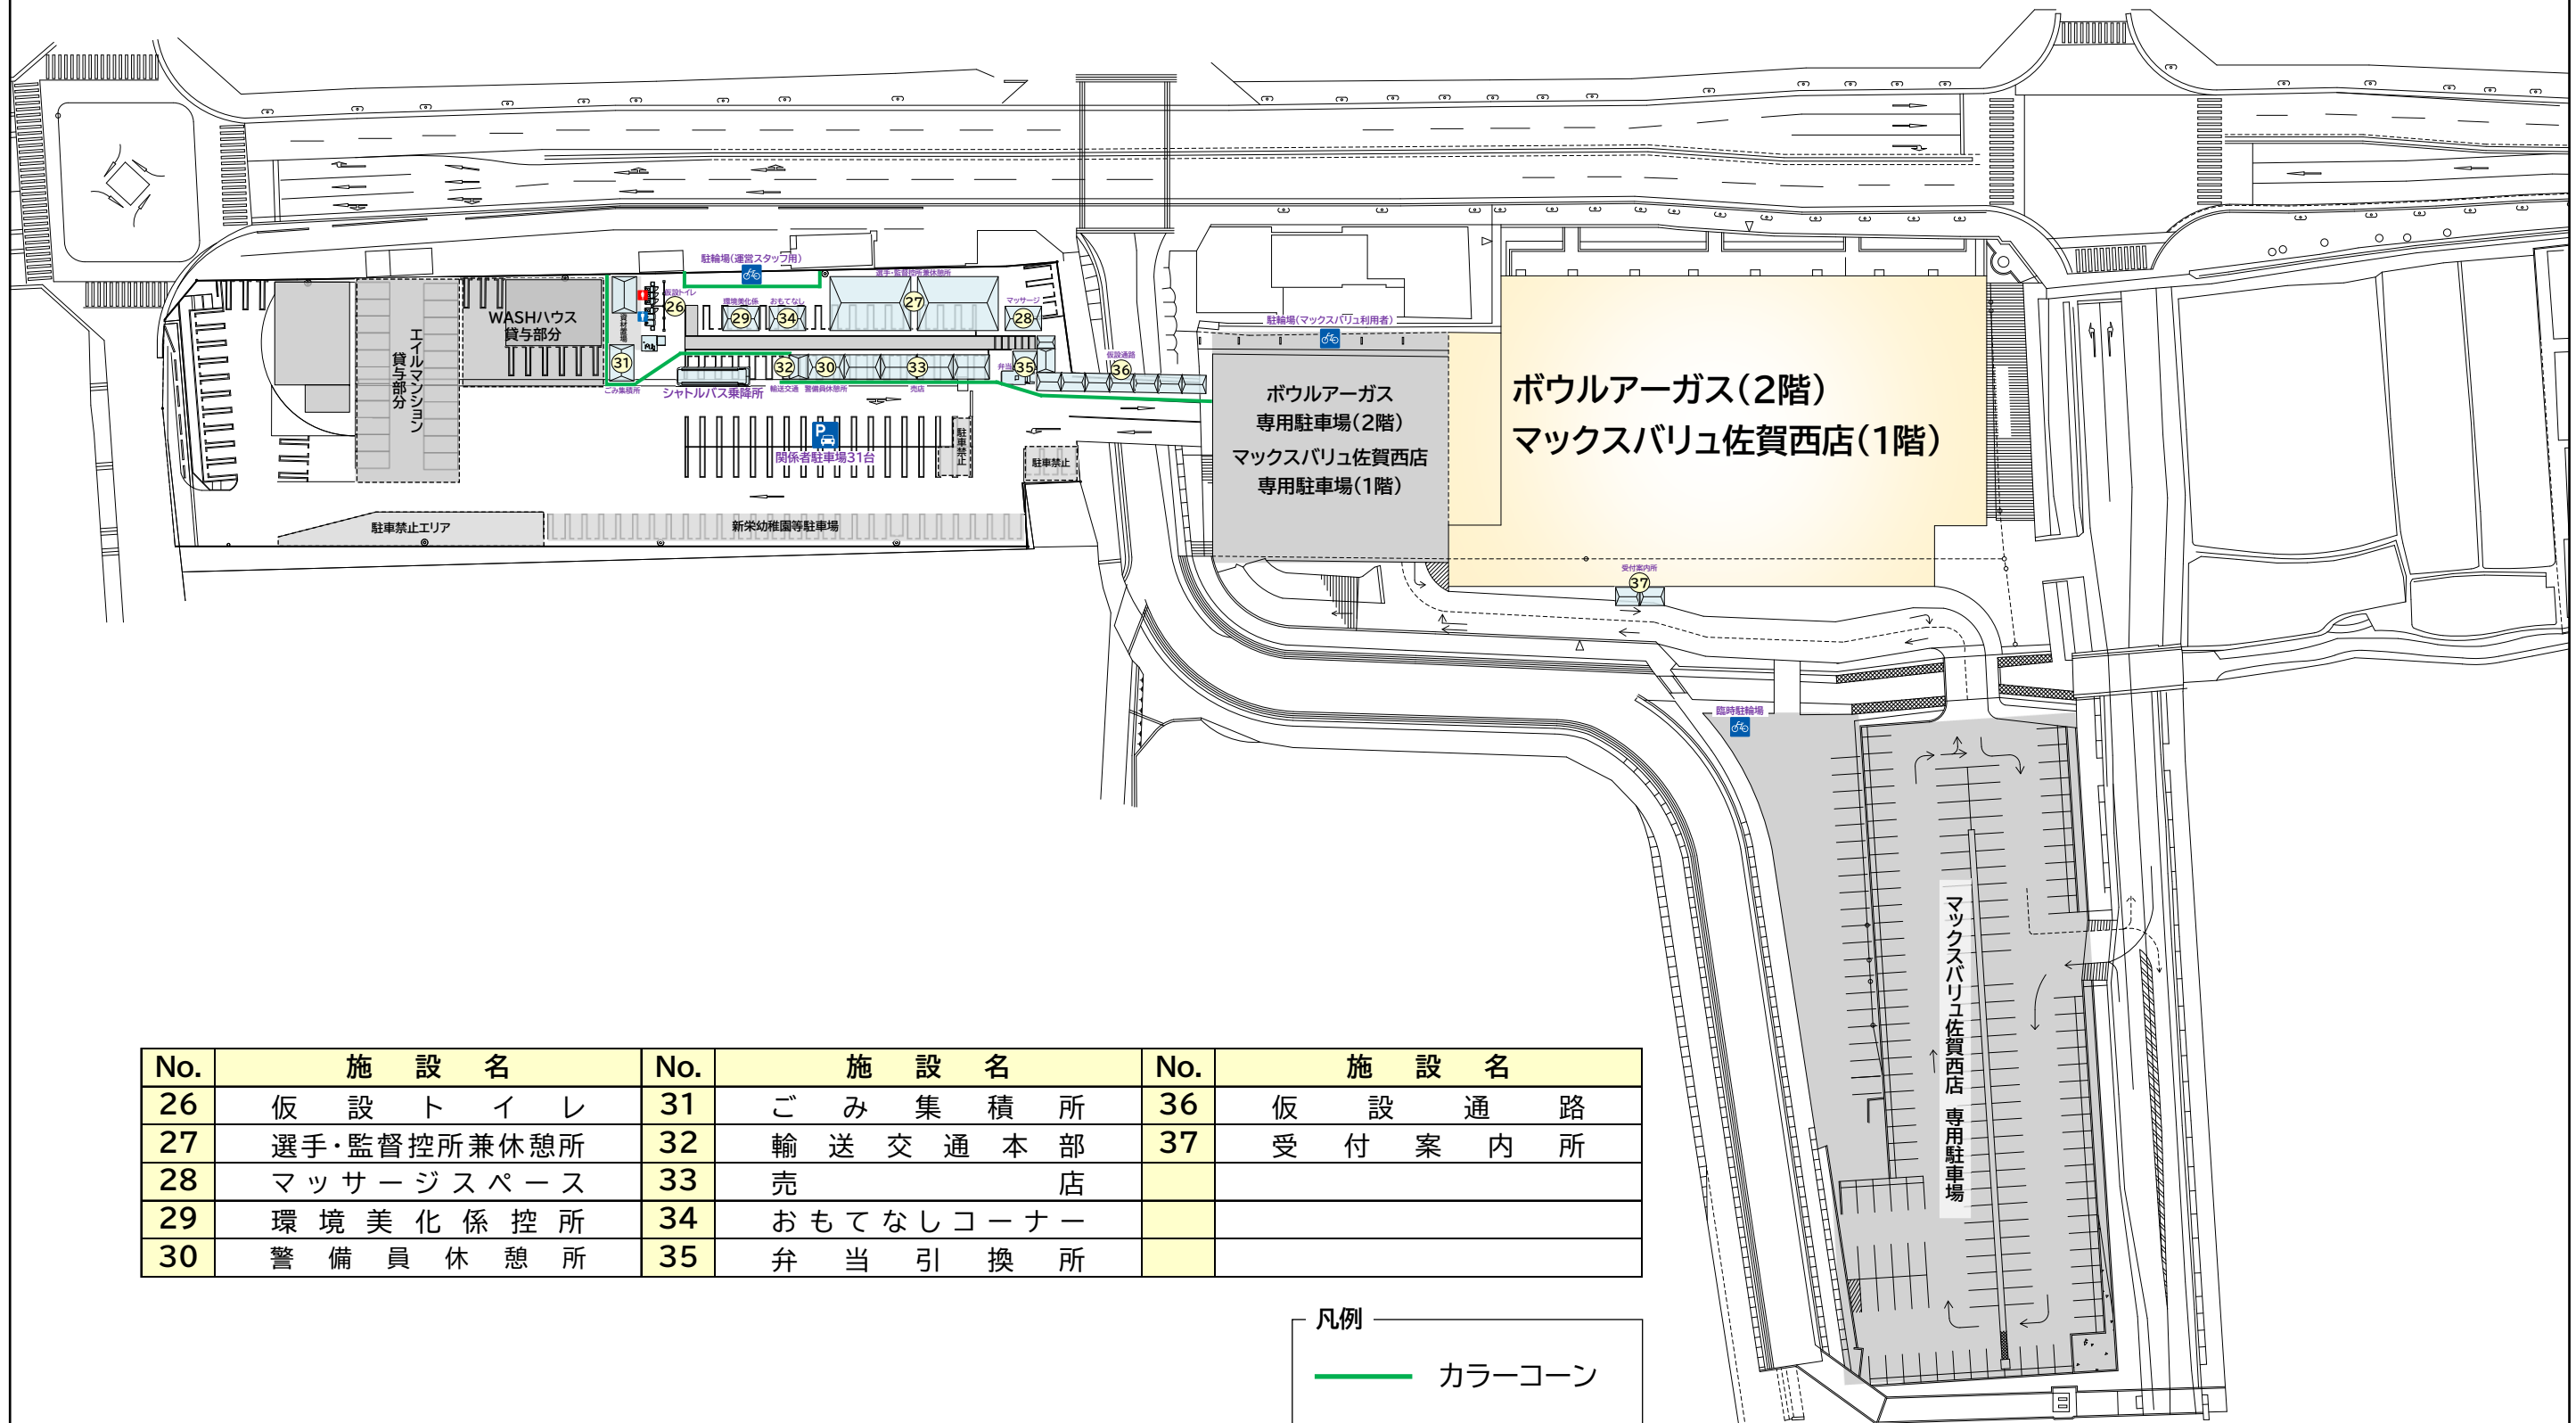
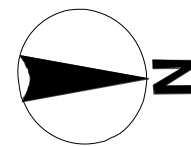


No.	施設名	No.	施設名	No.	施設名
1	競技本部・JBC控室	11	競技進行席	21	宅配便受付所
2	記録本部・競技役員・審判員控室	12	報道用エリア	22	競技会係員控所
3	実施本部	13	審判席	23	競技会補助員控所
4	来賓・大会役員控室	14	次シフトボール置場	24	報道・視察員等控所
5	救護所	15	ボール置場	25	喫煙所
6	男子更衣室	16	選手・監督用ロッカー	26	仮設トイレ
7	女子更衣室	17	式典用具置場	27	選手・監督控所兼休憩所
8	競技受付	18	落とし物・忘れ物コーナー		
9	ボール登録所	19	動画配信管理席		
10	ボール検査所	20	インタビューコーナー		

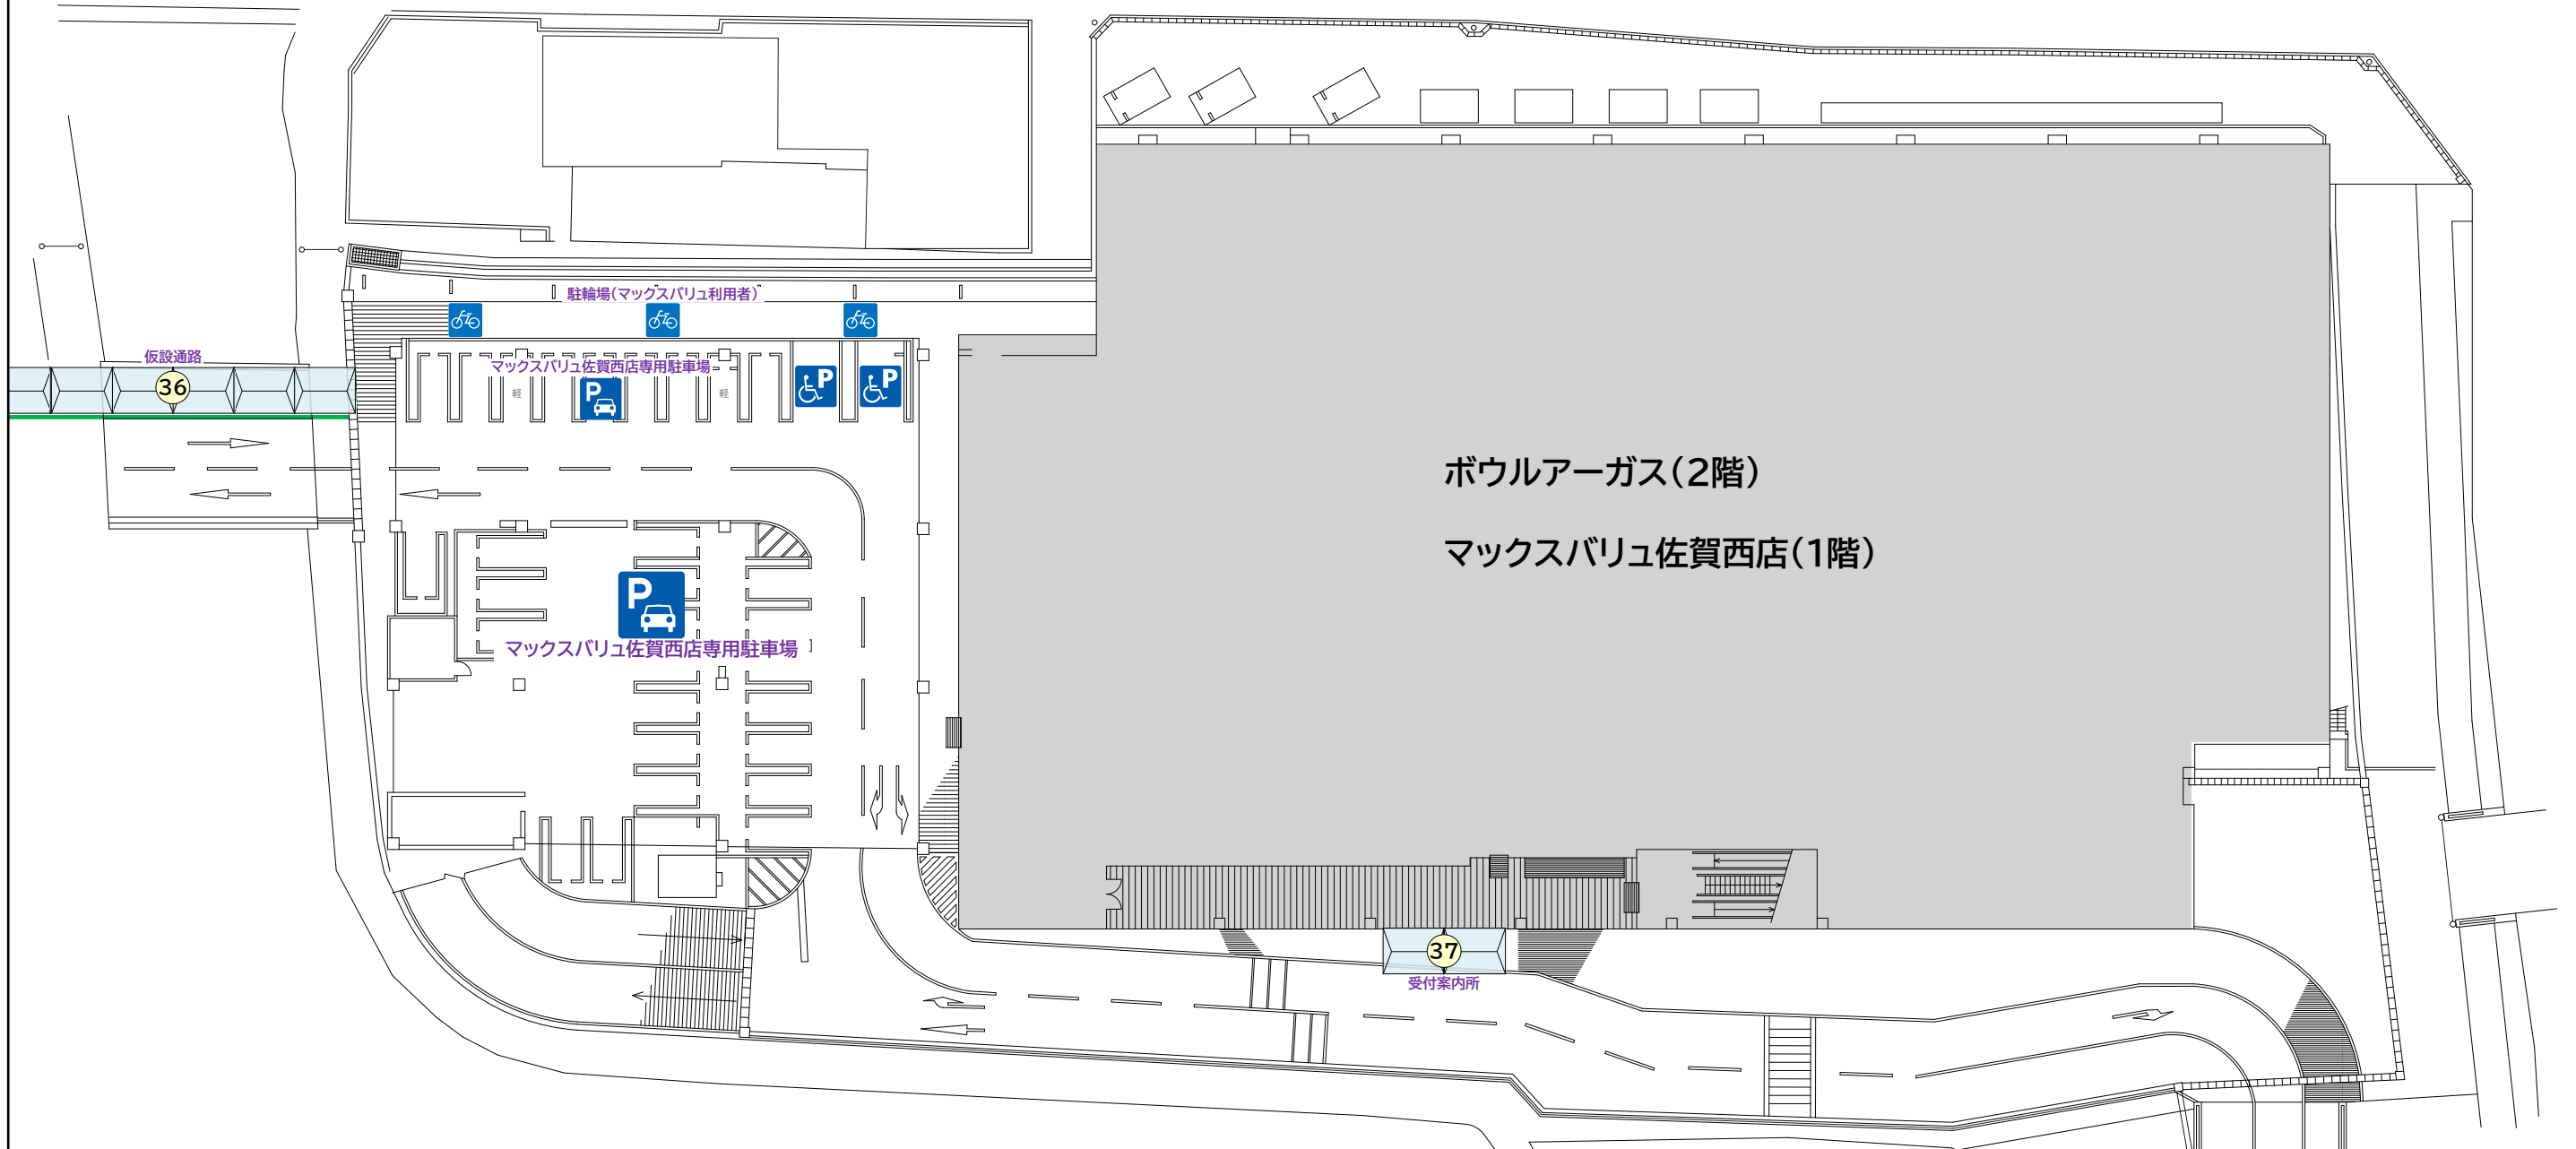


No.	施設名	No.	施設名	No.	施設名
26	仮設トイレ	31	ごみ集積所	36	仮設通路
27	選手・監督控所兼休憩所	32	輸送交通本部	37	受付案内所
28	マッサージスペース	33	売店		
29	環境美化係控所	34	おもてなしコーナー		
30	警備員休憩所	35	弁当引換所		


凡例
 カラーコーン

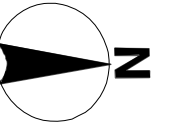

No.	施設名
36	仮設通路
37	受付案内所

凡例	
	カラーコーン

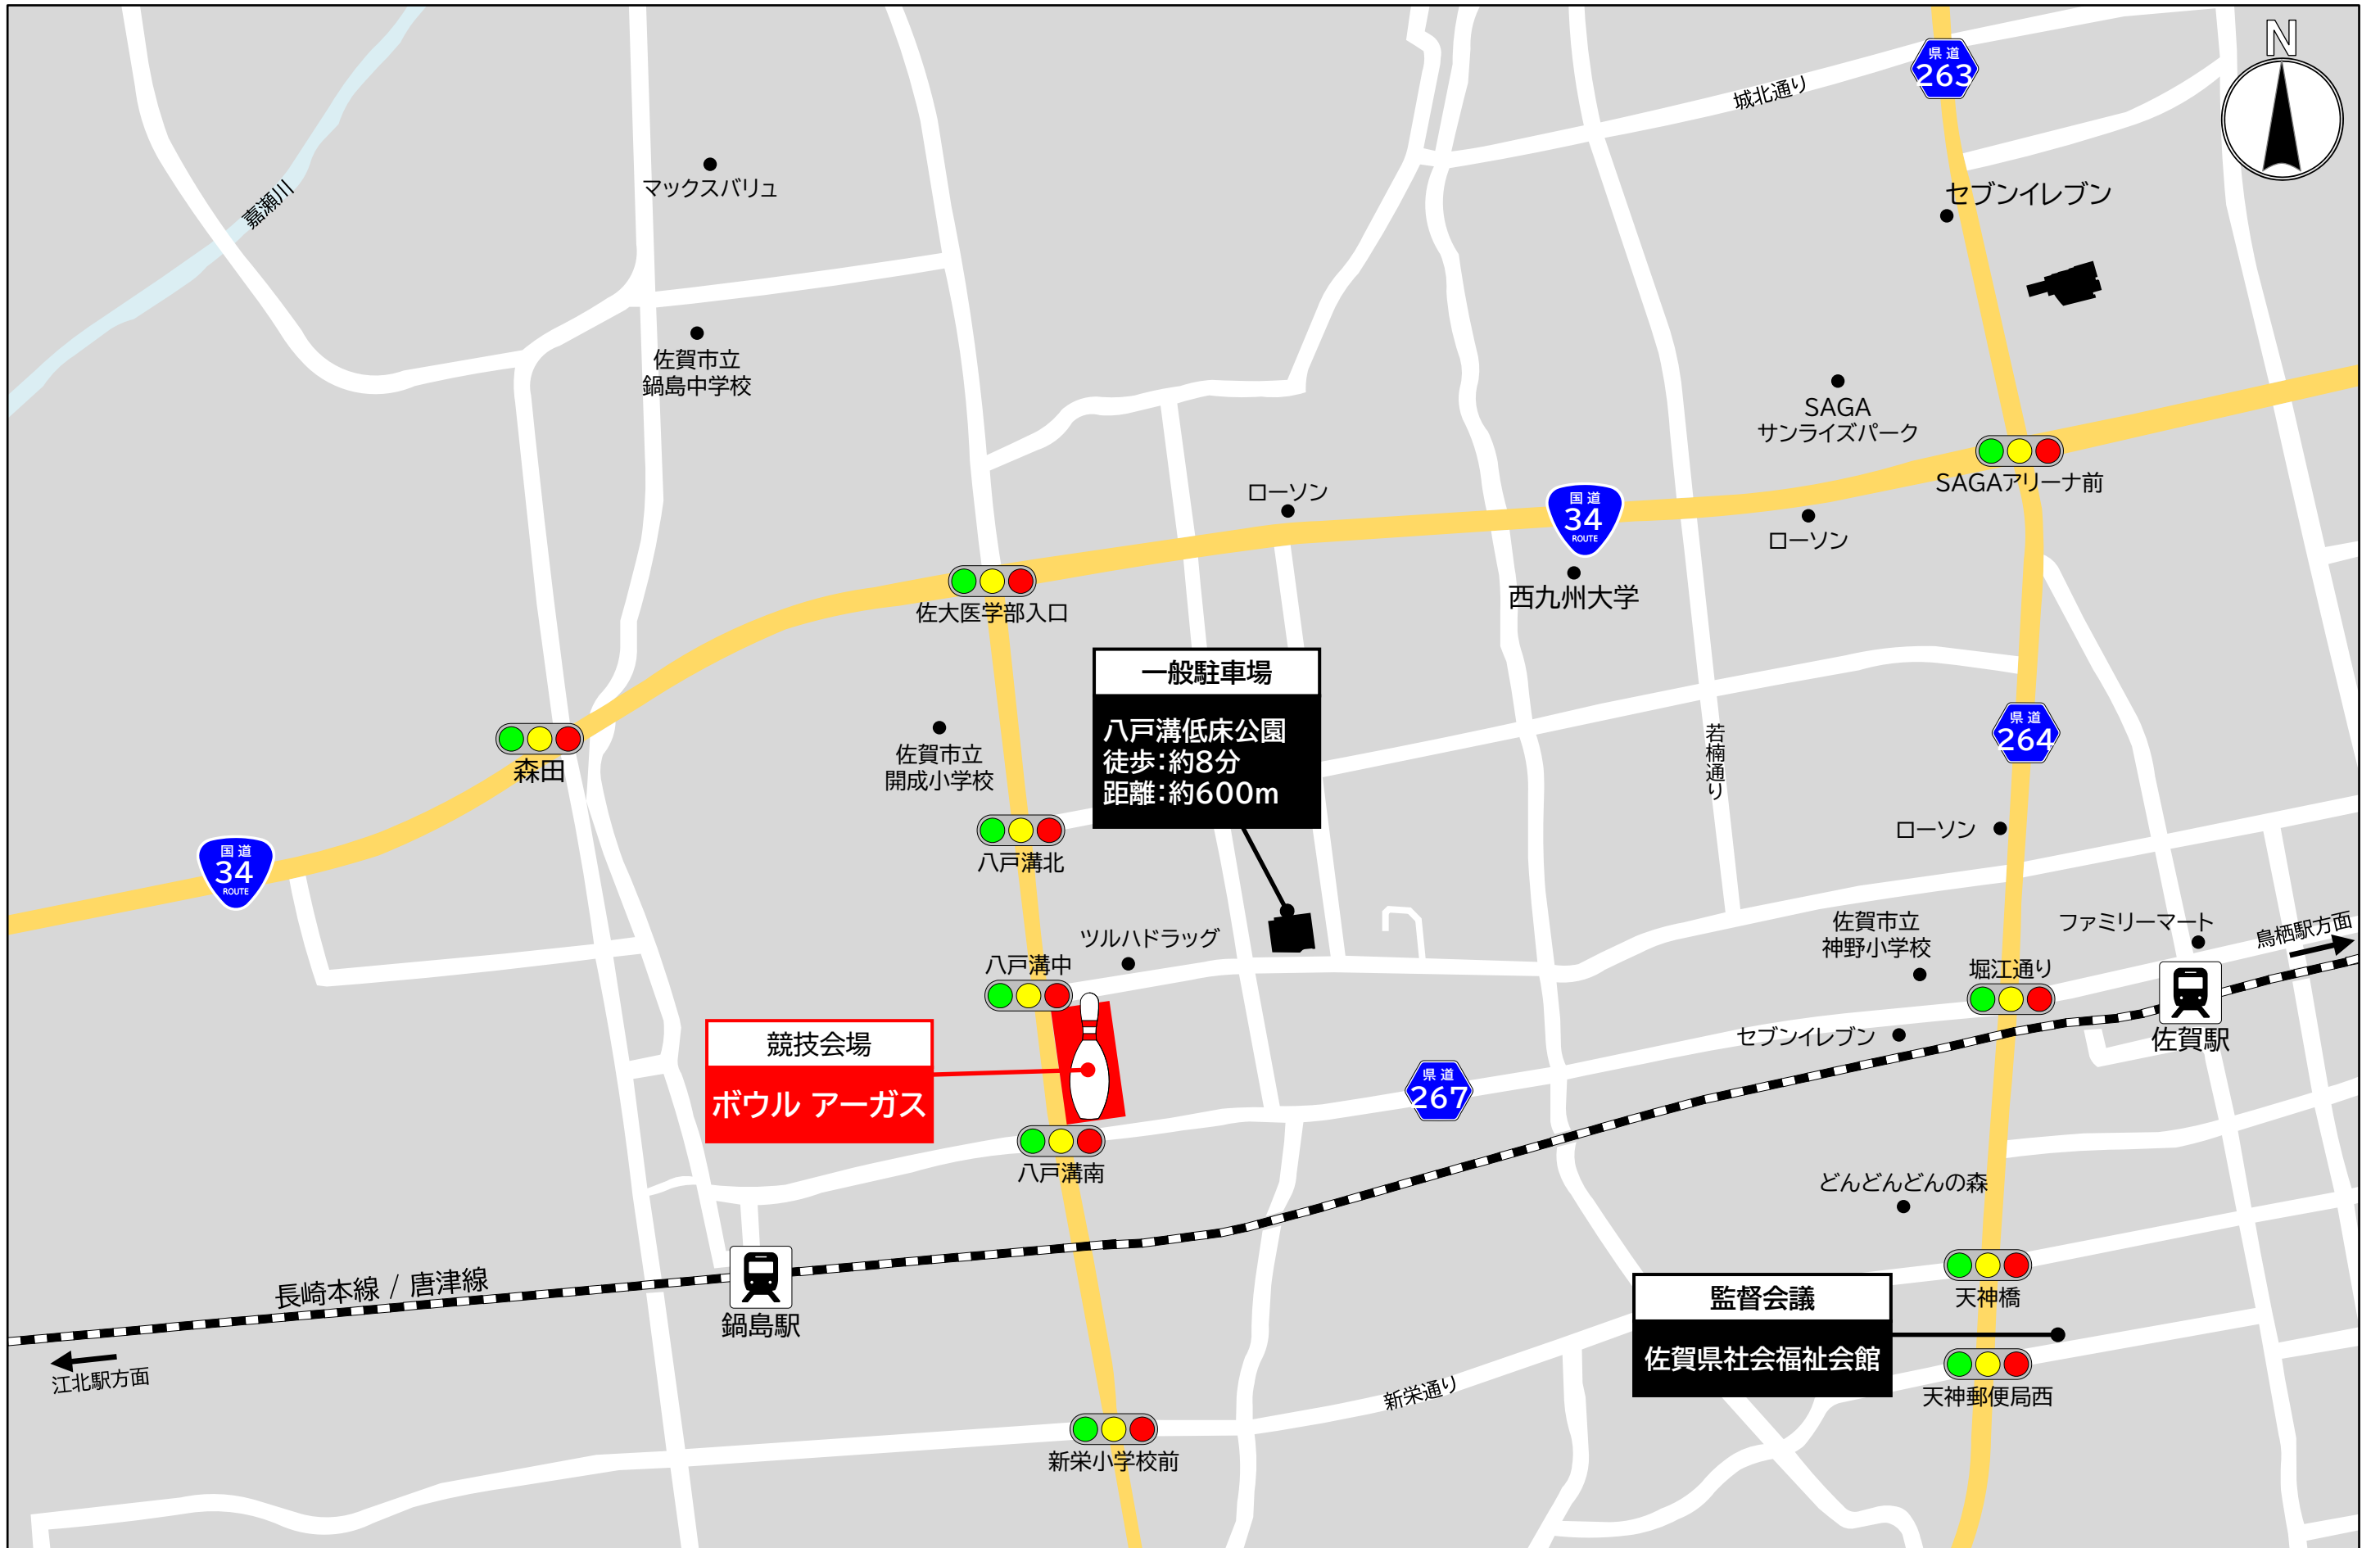

SAGA2024佐賀市実行委員会	 SAGA 2024 国スポ 全障スポ 新しい大会へ。すべての人に、スポーツのチカラを。	競技名	第78回国民スポーツ大会ボウリング競技会	縮尺	—
		函面名	会場配置計画(周辺図)	修正日	2024/03/05