

諸室名称 競技本部 ①

競技名 クレー射撃

特記事項 S=1/120

No	品名・規格	数量	調達方法
1	椅子 (既存)	24脚	既存
2	机 (既存)	8台	既存
3			
4			
諸室名称 競技役員控室
日本クレー射撃協会控所 ②⑥

競技名 クレー射撃

特記事項 S=1/120

No	品名・規格	数量	調達方法
1	椅子 (既存)	24脚	既存
2	机 (既存)	8台	既存
3	クーラーボックス 36L	2台	レンタル
4			
5			
諸室名称 記録集計本部・筆耕室
県記録送信員席 ③④

競技名 クレー射撃

特記事項 S=1/120

■回線ルート
窓から回線入れる。隙間は、養生すること。

No	品名・規格	数量	調達方法
1	プラスチック棚 900×450	2 台	レンタル
2	ホワイトボード	1 台	レンタル
3	デジタル複合機40枚機	1台	レンタル
4	ノートパソコン	1 台	レンタル
5	プロバイダ	1式	レンタル
6	インターネット回線	1回線	工事
7	電話回線	1 回線	工事
8	LAN設定	1式	工事
9	ビニールシート(目隠し養生)	1 式	販売
10	椅子(既存)	24脚	既存
11	机(既存)	8台	既存
12			
13			
回線配線経路


諸室名称
実施本部 ⑤

競技名
クレー射撃

特記事項 S=1/120
 ■ビニール養生
 パネルと天井の隙間をなくすこと。
 ■回線ルート
 窓から回線入れる。隙間は、養生すること。

No	品名・規格	数量	調達方法
1	会議テーブル 1800×450	6 台	レンタル
2	会議テーブル 1500×600	1 台	レンタル
3	折畳椅子	7 脚	レンタル
4	ホワイトボード	1 台	レンタル
5	スチール棚 875×450	3 台	レンタル
6	整理ケース (A4 / 浅型16、深型16)	1 台	レンタル
7	マジックパネル	2 枚	レンタル
8	クーラーボックス 36L	1 台	レンタル
9	エアコン 3馬力	2 台	レンタル
10	デジタル複合機 40 枚機	1 台	レンタル
11	ノートパソコン	2 台	レンタル
12	カラーレーザープリンタ	1 台	レンタル
13	コードレス留守番電話	1 台	レンタル
14	プロバイダ	1 式	レンタル
15	LAN設定	1 式	工事
16	インターネット回線	1 回線	工事
17	電話回線	1 回線	工事
18	衝立 (既存)	4 枚	既存
19	ビニールシート (目隠し養生)	1 式	販売
20	机 (既存)	1 台	既存
21	椅子 (既存)	8 脚	既存
22	デジタル無線機 (5W) 防水	80 台	レンタル
23			
24			
25			
26			
27			
28			
29			
30			

天井: H1970mm

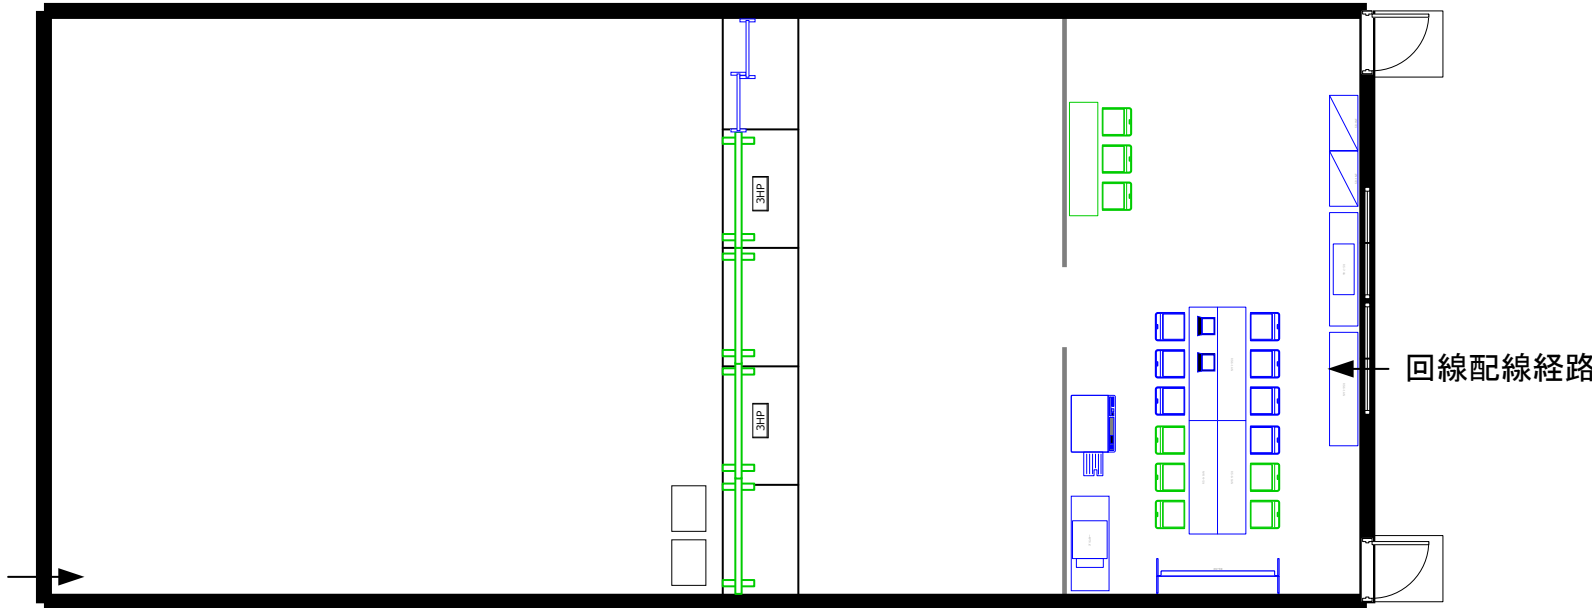


電気配線経路

回線配線経路

諸室名称 県クレ-射撃協会控所 ⑦

競技名 クレ-射撃

特記事項 S=1/50

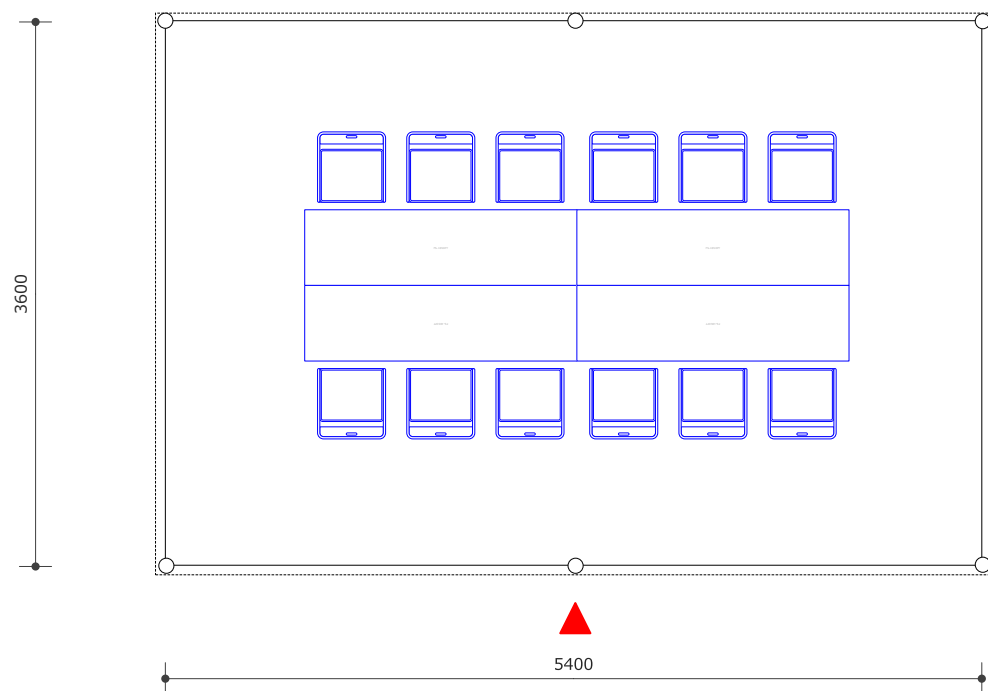


No	品名・規格	数量	調達方法
1	パイプtent(白) 2K×3K	1 張	レンタル
2	横幕(白) 2K	2 枚	レンタル
3	横幕(白) 3K	2 枚	レンタル
4	プラスチックテーブル 1800×500	4 台	レンタル
5	折畳椅子	12 脚	レンタル
6	クーラーボックス 36L	1 台	レンタル
7			
8			
諸室名称 視察・報道員控所 ⑧

競技名 クレー射撃

特記事項 S=1/50

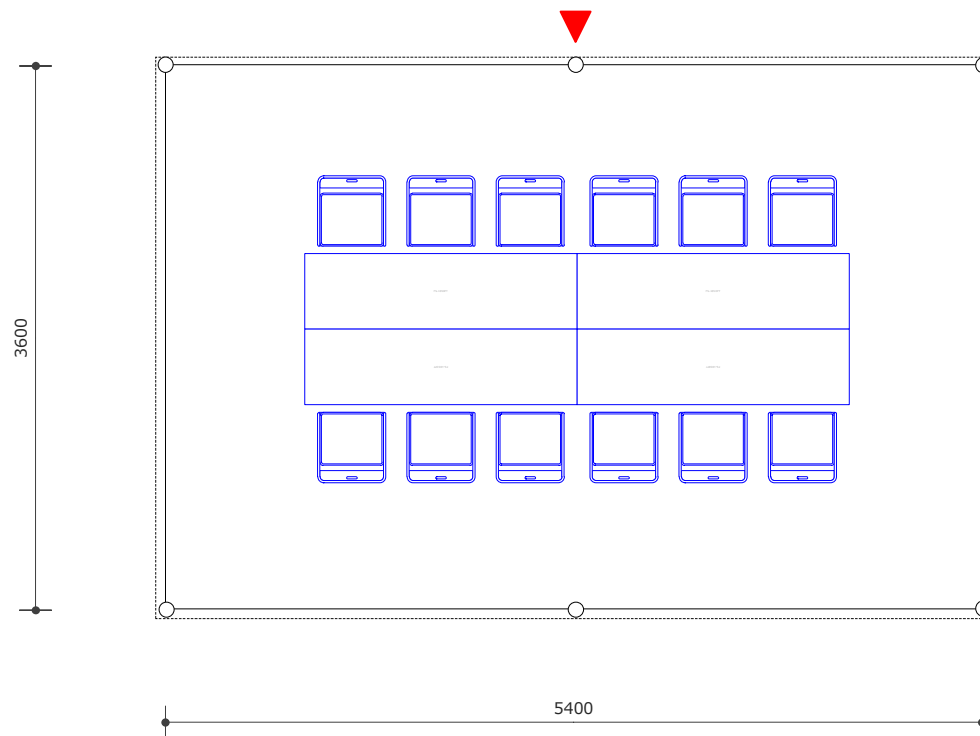

No	品名・規格	数量	調達方法
1	パイプtent(白) 2K×3K	1 張	レンタル
2	横幕(白) 2K	2 枚	レンタル
3	横幕(白) 3K	2 枚	レンタル
4	プラスチックテーブル 1800×500	4 台	レンタル
5	折畳椅子	12 脚	レンタル
6			
7			
SAGA 2024 国スボ
全障スボ
新しい大会へ。すべての人に、スポーツのチカラを。


諸室名称 輸送交通本部・消防警備本部
駐車場係控所

⑨

⑩

競技名
クレー射撃

特記事項 S=1/50

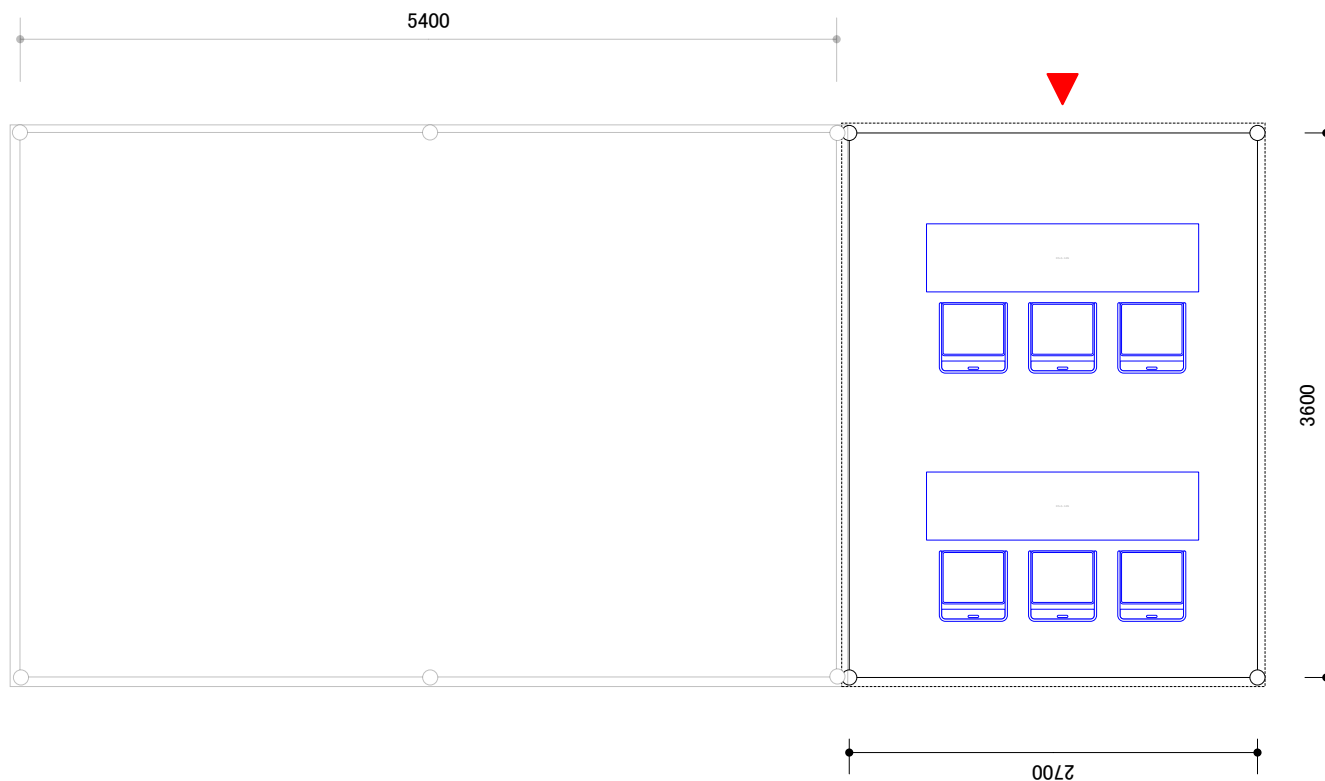


No	品名・規格	数量	調達方法
1	パイプテント(白) 1.5K×2K	1 張	レンタル
2	横幕(白) 2K	1 枚	レンタル
3	横幕(白) 5K	1 枚	レンタル
4	プラスチックテーブル 1800×500	2 台	レンタル
5	折畳椅子	6 脚	レンタル
6			
7			
諸室名称
更衣室（男性）

⑩

競技名
クレー射撃

特記事項
S=1/50

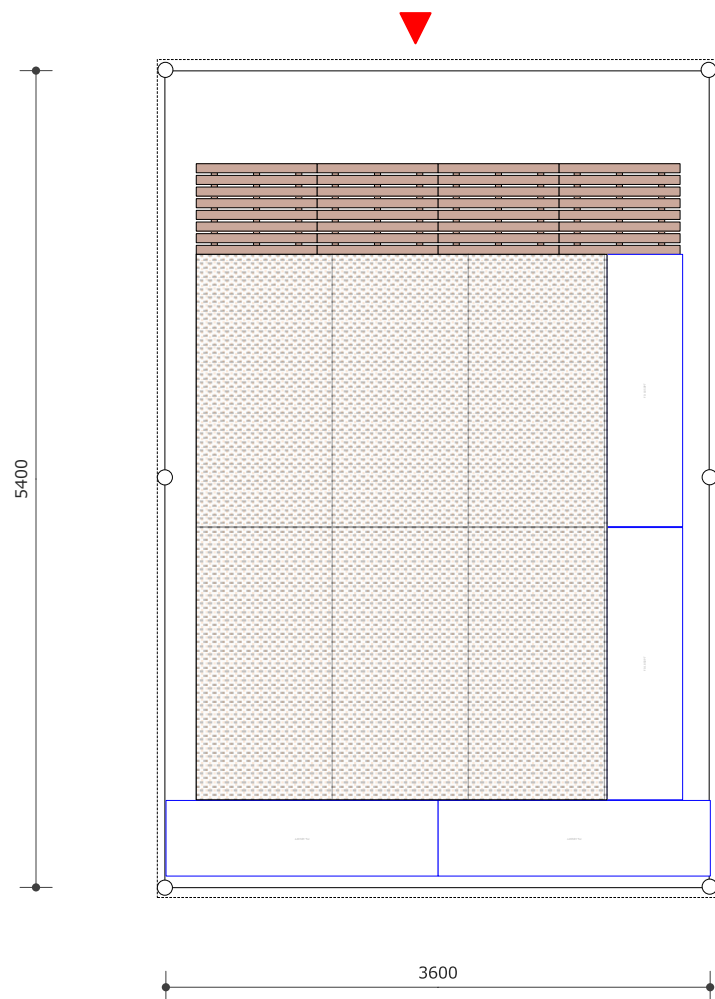


No	品名・規格	数量	調達方法
1	パイプ TENT (白) 2K×3K	1 張	レンタル
2	横幕(白) 2K	2 枚	レンタル
3	横幕(白) 3K	2 枚	レンタル
4	プラスチックテーブル 1800×500	4 台	レンタル
5	床台	6 台	レンタル
6	バンチカーペット	10 m ²	レンタル
7	プラスチックスノコ	4 枚	レンタル
8			
9			
諸室名称 更衣室（女性）	⑪
-----------------	---

競技名 クレー射撃

特記事項 S=1/25
管理棟内の女子更衣室活用
※空調有り


No	品名・規格	数量	調達方法
1			
2			
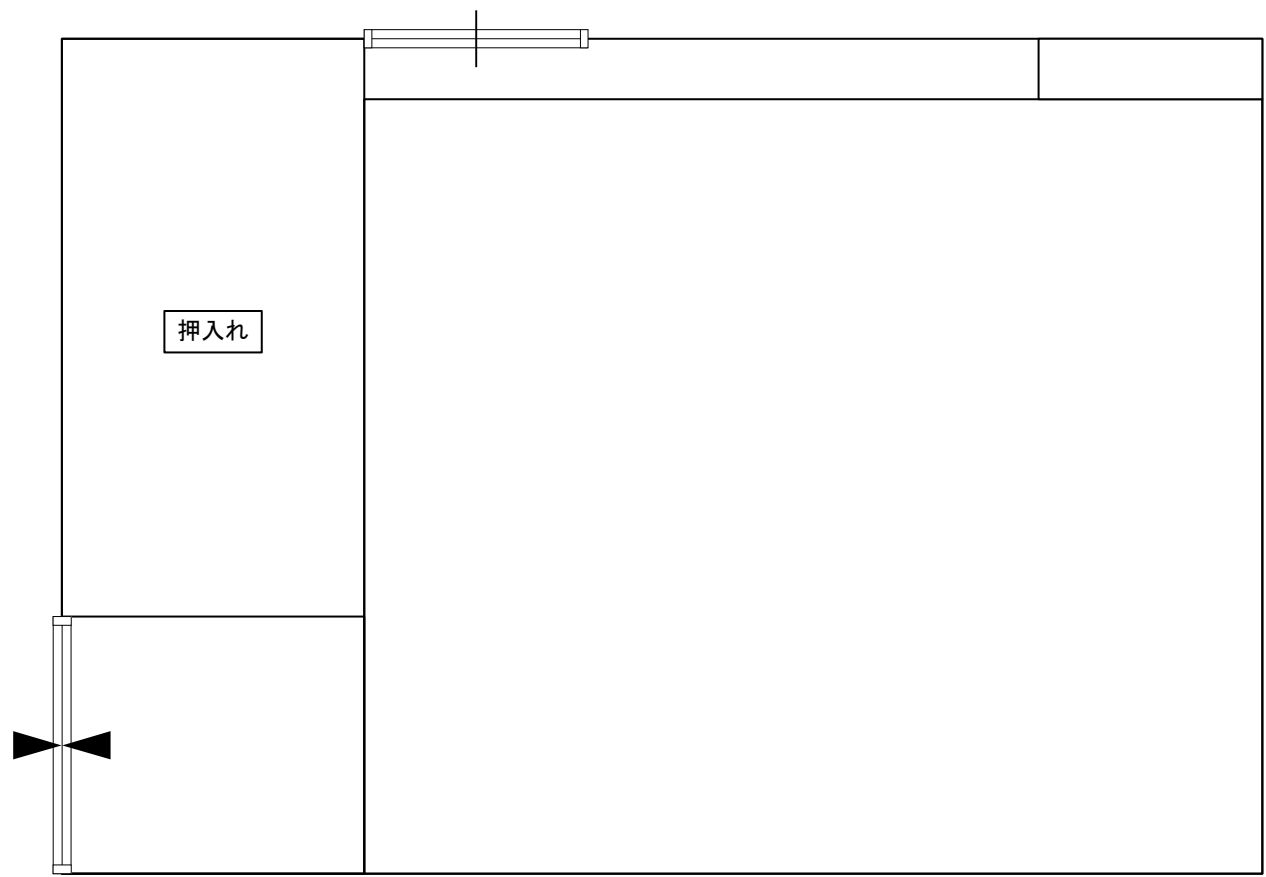

諸室名称 受付案内所 ⑫

競技名 クレー射撃

特記事項 S=1/50

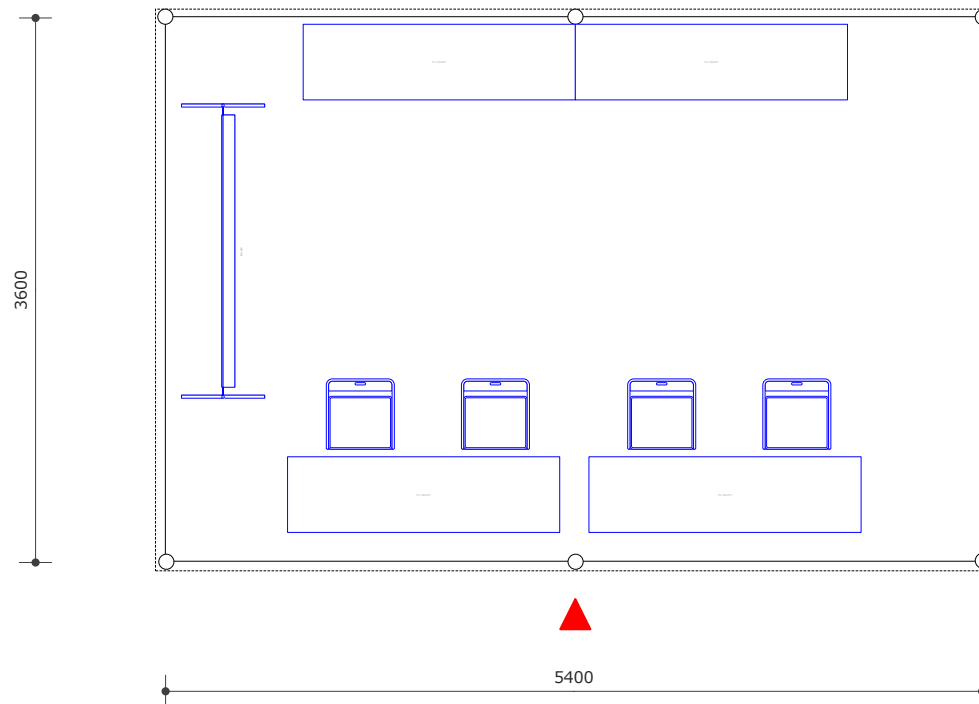


No	品名・規格	数量	調達方法
1	パイプtent(白) 2K×3K	1 張	レンタル
2	横幕(白) 2K	2 枚	レンタル
3	横幕(白) 3K	2 枚	レンタル
4	プラスチックテーブル 1800×500	4 台	レンタル
5	折畳椅子	4 脚	レンタル
6	ホワイトボード	1 台	レンタル
7			
8			
諸室名称 救護所 ⑬

競技名 クレー射撃

特記事項 S=1/50

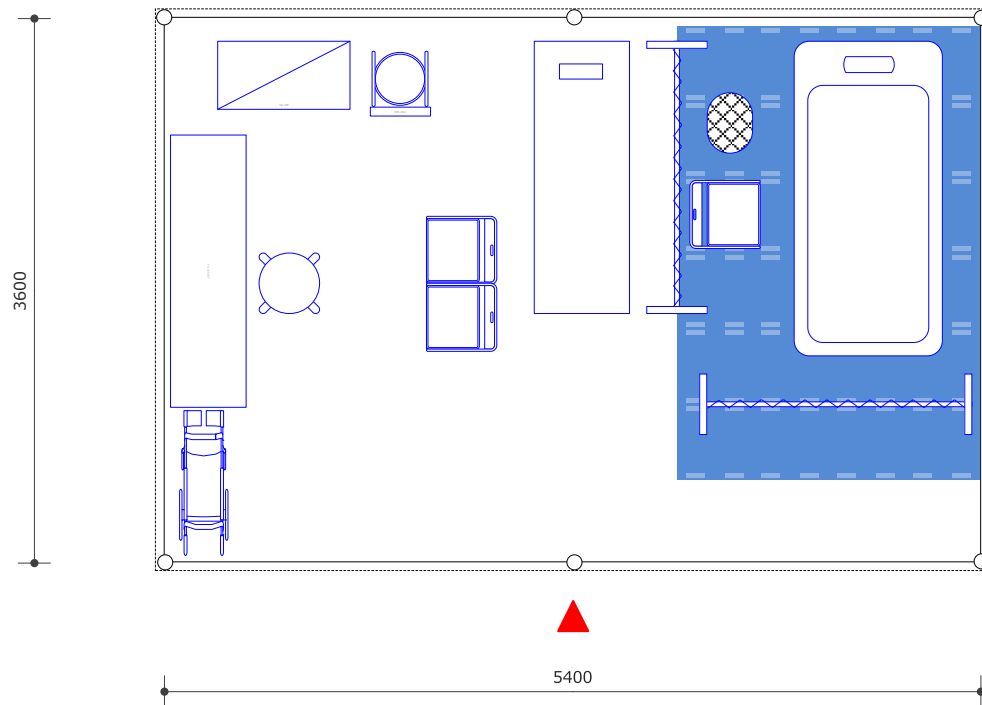


No	品名・規格	数量	調達方法
1	パイプtent(白) 2K×3K	1 張	レンタル
2	横幕(白) 2K	2 枚	レンタル
3	横幕(白) 3K	2 枚	レンタル
4	プラスチックテーブル 1800×500	1 台	レンタル
5	折畳椅子	3 脚	レンタル
6	丸椅子(キャスター付)	1 脚	レンタル
7	プラスチック棚 900×450	1 台	レンタル
8	医療用洗面器	1 台	レンタル
9	脱衣カゴ(2段 キャスター付)	1 台	レンタル
10	衝立	1 台	レンタル
11	車椅子	1 台	レンタル
12	診察台(まくら付)	1 台	レンタル
13	折り畳みベッド	1 台	レンタル
14	寝具一式	1 式	レンタル
15	ロードマット	6 m ²	レンタル
16	クーラーボックス 36L	1 台	レンタル
17			
18			
19			
20			
21			
22			
23			
24			
25			
26			
27			
28			
29			
30			

諸室名称 競技会係員・補助員控所 ⑭

競技名 クレー射撃

特記事項 S=1/50

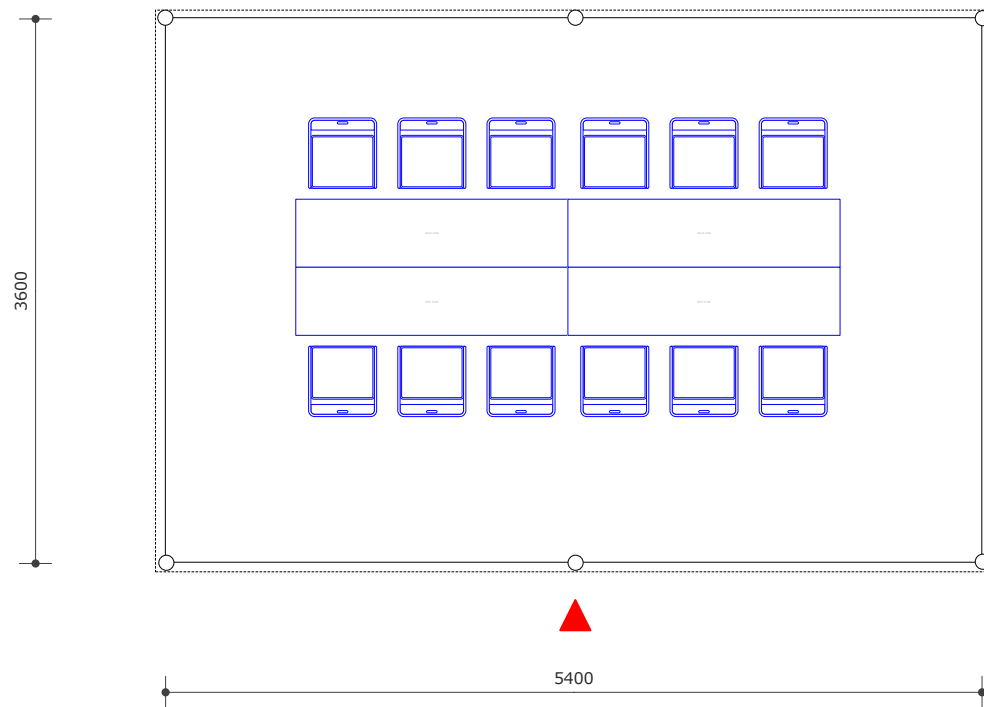


No	品名・規格	数量	調達方法
1	パイプtent(白) 2K×3K	1 張	レンタル
2	横幕(白) 2K	2 枚	レンタル
3	横幕(白) 3K	2 枚	レンタル
4	プラスチックテーブル 1800×500	4 台	レンタル
5	折畳椅子	12 脚	レンタル
6	クーラーボックス 36L	1 台	レンタル
7			
8			
諸室名称 観覧席 ⑮

競技名 クレー射撃

特記事項 S=1/80

No	品名・規格	数量	調達方法
1	■スキート		
2	パイプテント(白) 2K×3K	2 張	レンタル
3	横幕(白) 2K	2 枚	レンタル
4	横幕(白) 3K	4 枚	レンタル
5	雨樋 2K	1 枚	レンタル
6	折畳椅子	60 脚	レンタル
7			
8			
9	■トラップ		
10	パイプテント(白) 2K×3K	2 張	レンタル
11	横幕(白) 2K	2 枚	レンタル
12	横幕(白) 3K	4 枚	レンタル
13	雨樋 2K	1 枚	レンタル
14	折畳椅子	60 脚	レンタル
15			
16			
17			
18			
19			
20			
21			
22			
23			
24			
25			
26			
27			
28			
29			
30			

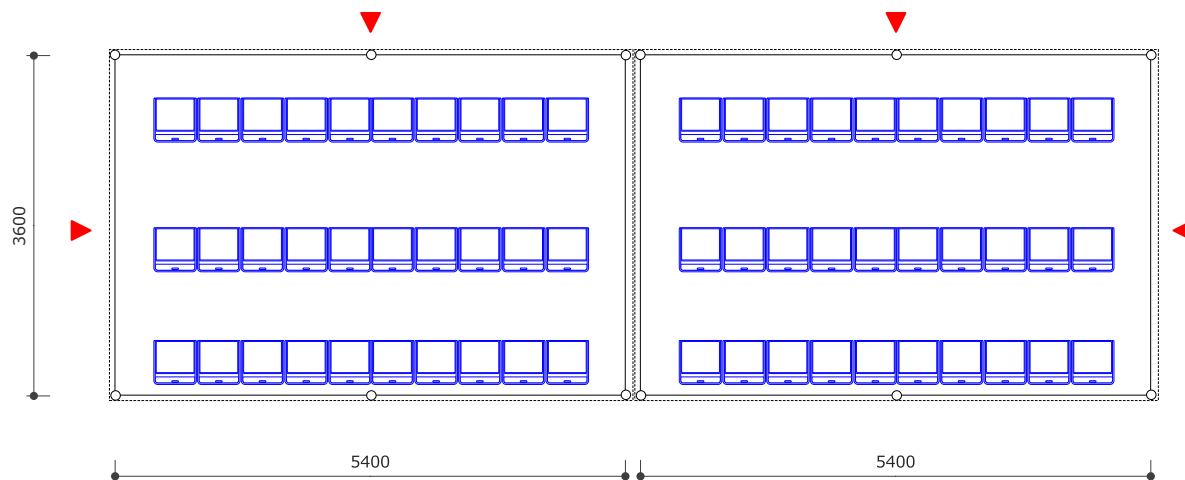

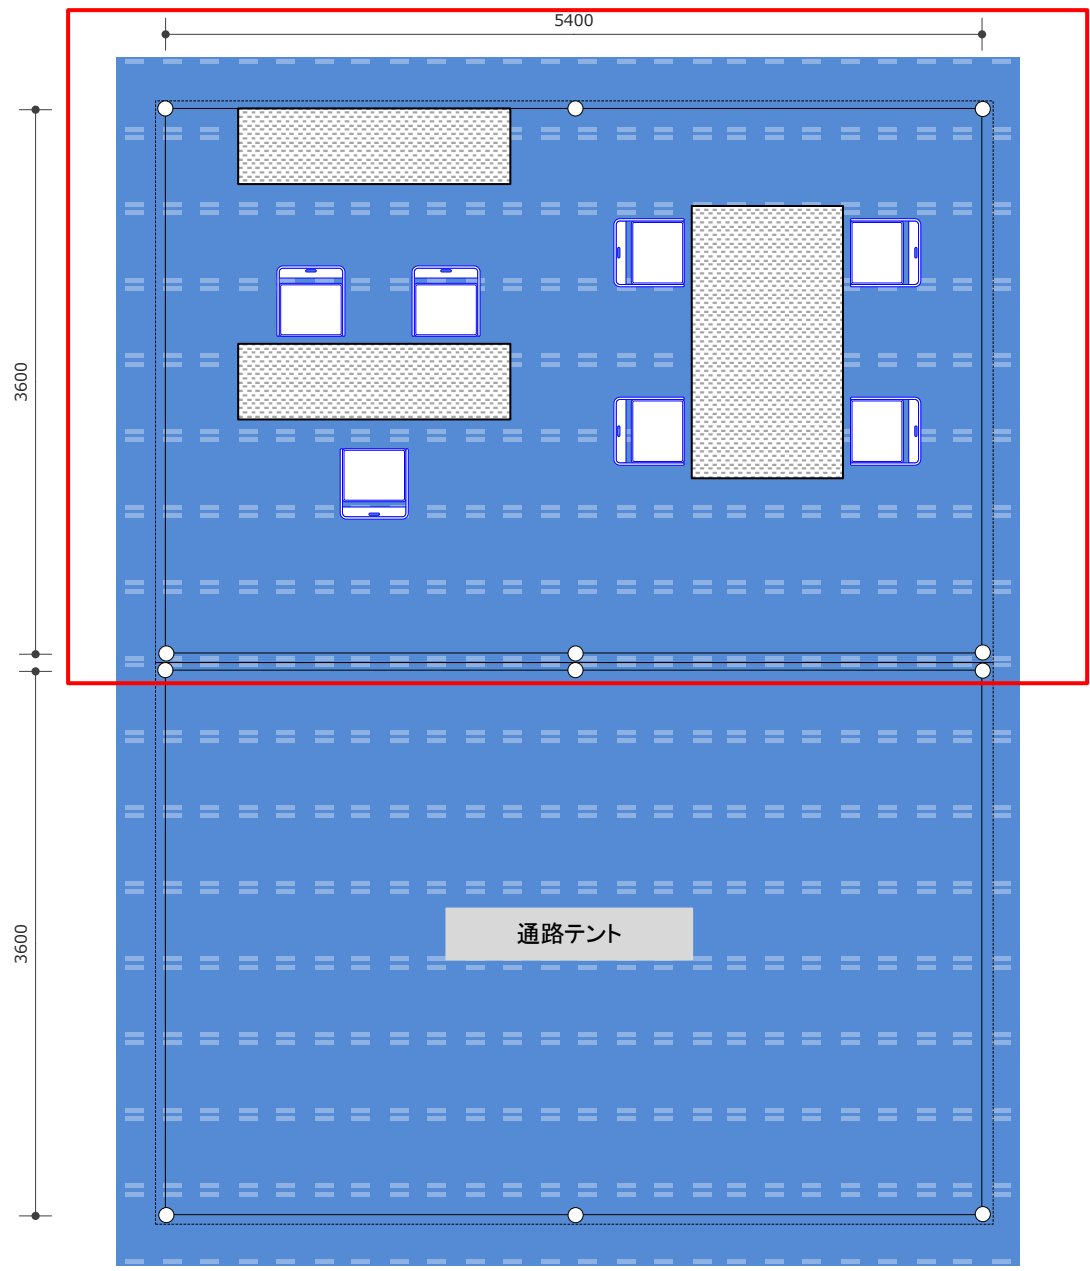


SAGA 2024 国スポ
全障スポ
新しい大会へ。すべての人に、スポーツのチカラを。

諸室名称 銃器修理所・銃器手入れ所【スキート】 ⑩

競技名 クレー射撃

特記事項 S=1/50

No	品名・規格	数量	調達方法
1	パイプテント(白) 2K×3K	1 張	レンタル
2	横幕(白) 2K	2 枚	レンタル
3	横幕(白) 3K	1 枚	レンタル
4	雨樋 5K	1 枚	レンタル
5	会議テーブル 1800×450	4 台	レンタル
6	折畳椅子	7 脚	レンタル
7	ロードマット	20 m ²	レンタル
8	万力	1 個	レンタル
9	パンチカーペット	4 m ²	レンタル
10	蛍光灯	2 式	レンタル
11			
12			
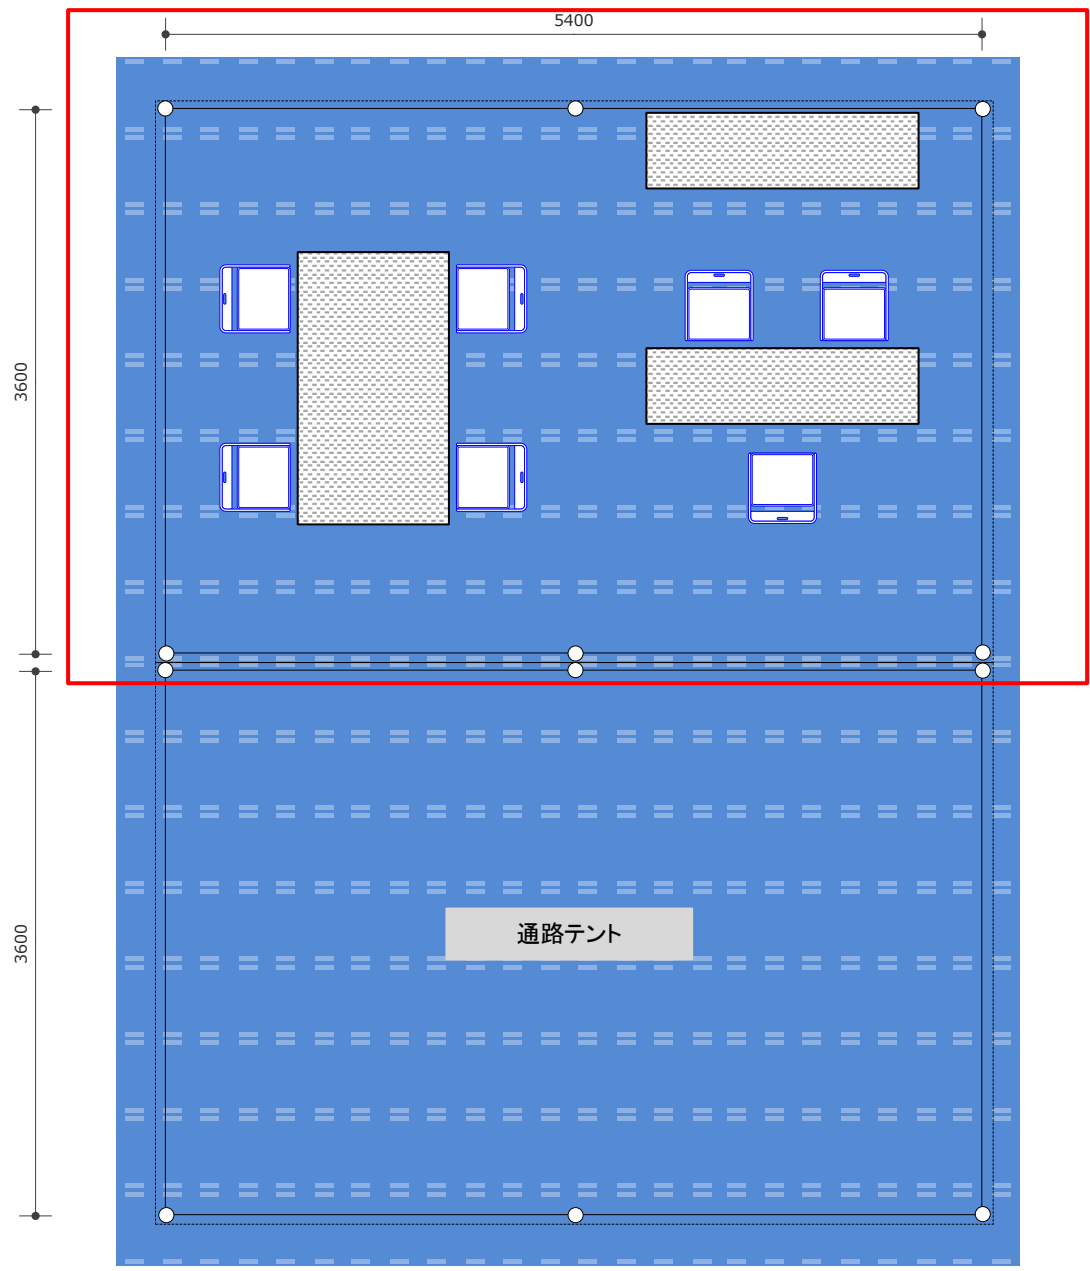


SAGA 2024 国スポ
全障スポ
新しい大会へ。すべての人に、スポーツのチカラを。

諸室名称 銃器修理所・銃器手入れ所【トラップ】 ⑩

競技名 クレー射撃

特記事項 S=1/50

No	品名・規格	数量	調達方法
1	パイプテント(白) 2K×3K	1 張	レンタル
2	横幕(白) 2K	2 枚	レンタル
3	横幕(白) 3K	1 枚	レンタル
4	雨樋 5K	1 枚	レンタル
5	会議テーブル 1800×450	4 台	レンタル
6	折畳椅子	7 脚	レンタル
7	ロードマット	20 m ²	レンタル
8	万力	1 個	レンタル
9	パンチカーペット	4 m ²	レンタル
10	蛍光灯	2 式	レンタル
11			
12			
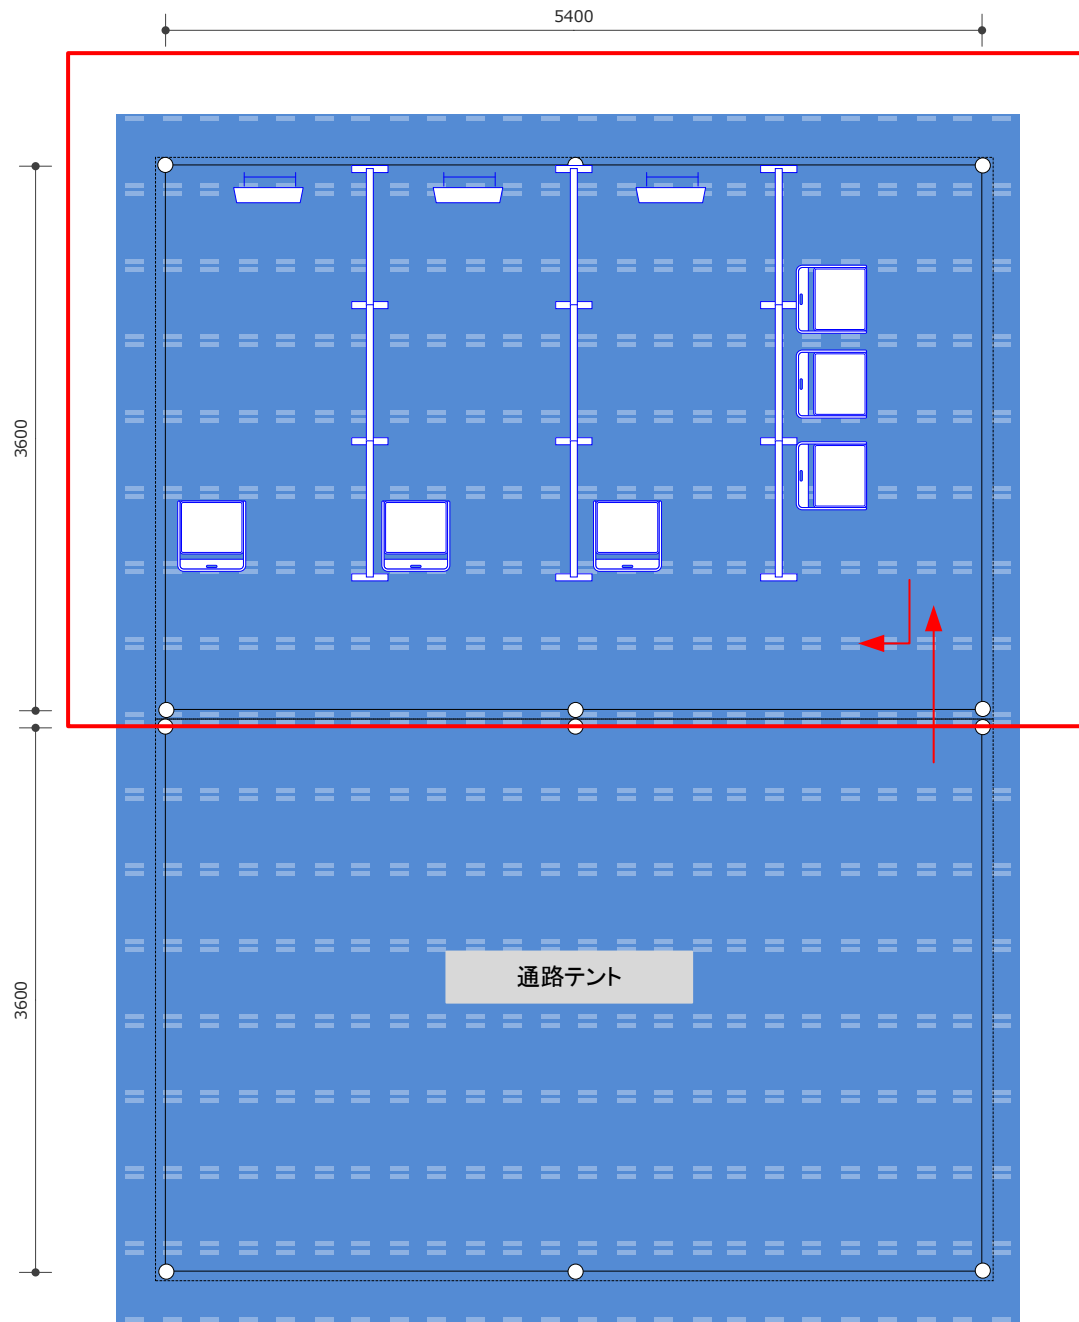


SAGA 2024 国スポ
全障スポ
新しい大会へ。すべての人に、スポーツのチカラを。

諸室名称 据銃練習所【スキート】 ⑰

競技名 クレー射撃

特記事項 S=1/50

No	品名・規格	数量	調達方法
1	パイプテント(白) 2K×3K	1 張	レンタル
2	横幕(白) 2K	2 枚	レンタル
3	横幕(白) 3K	1 枚	レンタル
4	雨樋 5K	1 枚	レンタル
5	折畳椅子	6 脚	レンタル
6	スタンドミラー	3 台	レンタル
7	マジックパネル	9 枚	レンタル
8	ロードマット	20 m ²	レンタル
9	蛍光灯	2 式	レンタル
10			
11			
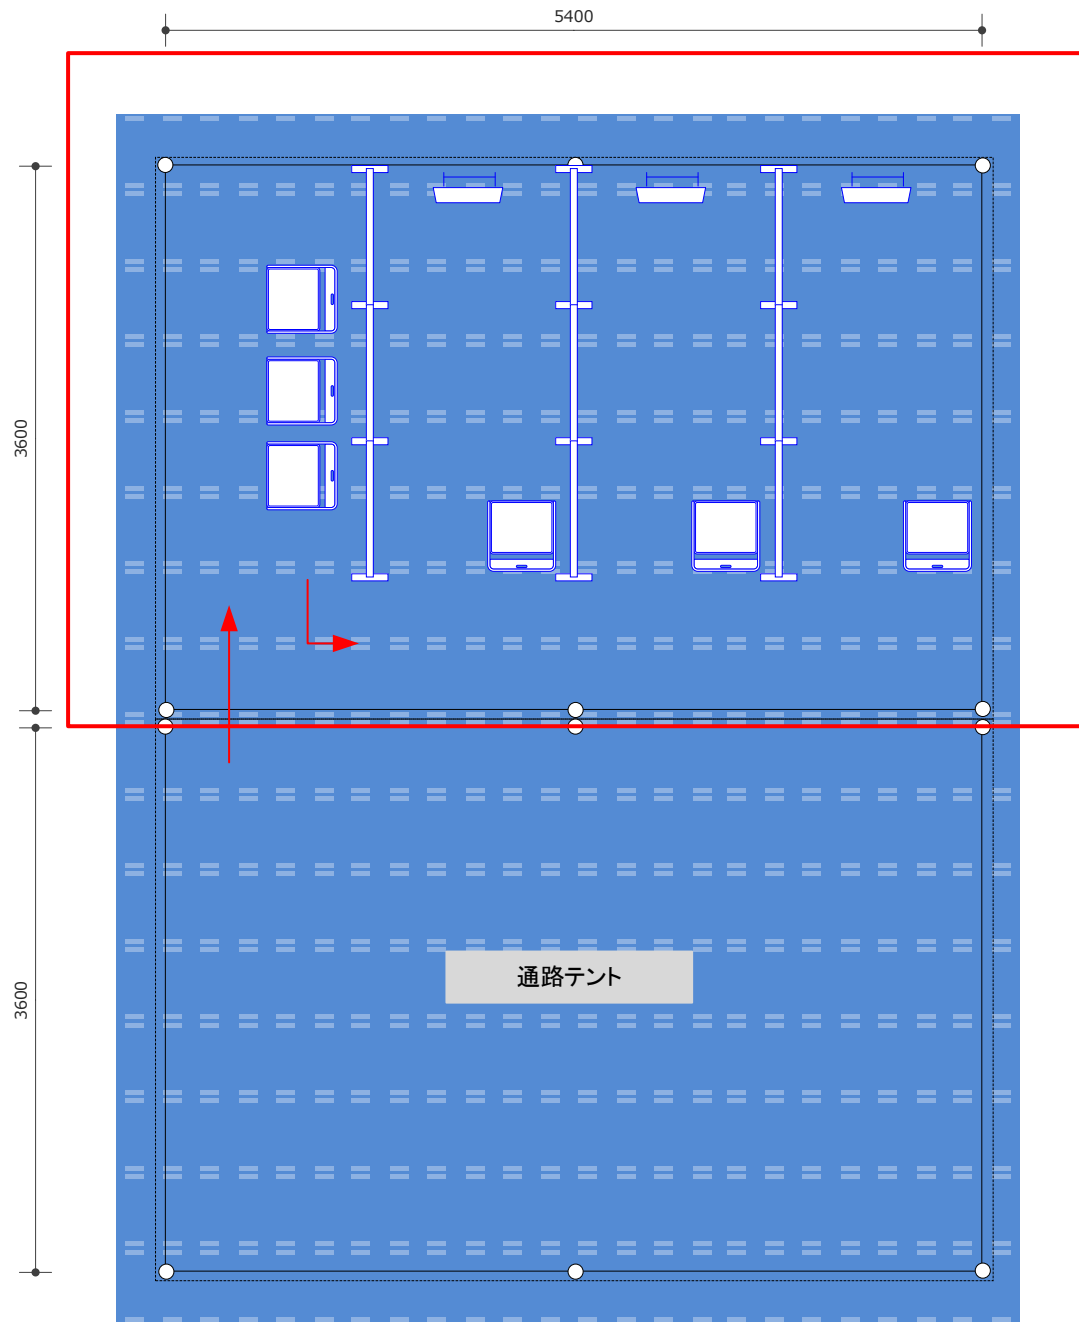

SAGA 2024 国スボ
全障スポ
新しい大会へ。すべての人に、スポーツのチカラを。

諸室名称 据銃練習所【トラップ】 ⑰

競技名 クレー射撃

特記事項 S=1/50


No	品名・規格	数量	調達方法
1	パイプテント(白) 2K×3K	1 張	レンタル
2	横幕(白) 2K	2 枚	レンタル
3	横幕(白) 3K	1 枚	レンタル
4	雨樋 5K	1 枚	レンタル
5	折畳椅子	6 脚	レンタル
6	スタンドミラー	3 台	レンタル
7	マジックパネル	9 枚	レンタル
8	ロードマット	20 m ²	レンタル
9	蛍光灯	2 式	レンタル
10			
11			
諸室名称	銃器受渡所【スキート】 銃器保管庫【スキート】 宅配受付所	⑱⑲⑵
------	-------------------------------------	-----

競技名	クレー射撃
-----	-------

特記事項	S=1/50 コンテナの扉が開くようにテント嵩上げ処置を行う
------	-----------------------------------

No	品名・規格	数量	調達方法
1	■銃器受渡所（宅配受付所兼用）		
2	パイプテント（白） 2K×3K	1 張	レンタル
3	横幕（白） 2K	2 枚	レンタル
4	横幕（白） 3K	2 枚	レンタル
5	折畳椅子	6 脚	レンタル
6	プラスチックテーブル 1800×500	3 台	レンタル
7	テント嵩上げ脚	1 式	レンタル
8	クーラーボックス 64L	1 台	レンタル
9	蛍光灯	2 式	レンタル
10			
11	■銃器保管庫		
12	20ftコンテナ	1 式	競技団体
13	蛍光灯（充電式）	4 本	レンタル
14	コードリール	1 台	レンタル
15			
16			
17			
18			
19			
20			
21			
22			
23			
24			
25			
26			
27			
28			
29			
30			

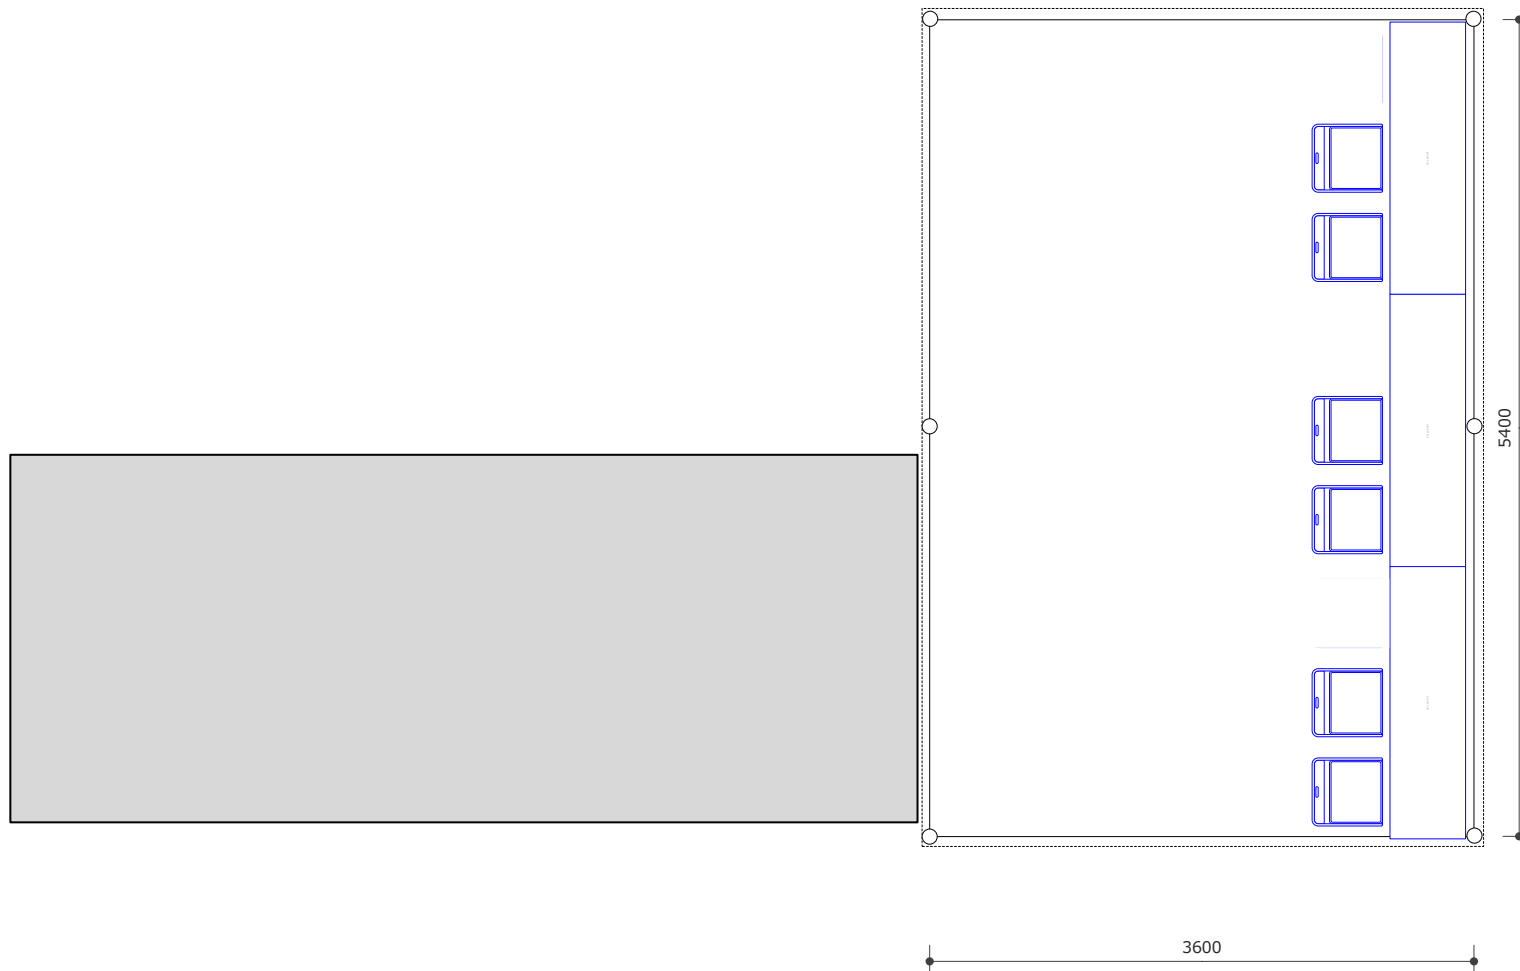


SAGA 2024 国スボ
全障スボ
新しい大会へ。すべての人に、スポーツのチカラを。

諸室名称	銃器受渡所【トラップ】 銃器保管庫【トラップ】 宅配受付所【トラップ】	⑱⑲⑵
------	---	-----

競技名	クレー射撃
-----	-------

特記事項 S=1/50
コンテナの扉が開くようにテント嵩上げ処置を行う

No	品名・規格	数量	調達方法
1	■銃器受渡所（宅配受付所兼用）		
2	パイプテント（白） 2K×3K	1 張	レンタル
3	横幕（白） 2K	2 枚	レンタル
4	横幕（白） 3K	2 枚	レンタル
5	折畳椅子	6 脚	レンタル
6	プラスチックテーブル 1800×500	3 台	レンタル
7	テント嵩上げ脚	1 式	レンタル
8	クーラーボックス 64L	1 台	レンタル
9	蛍光灯	2 式	レンタル
10			
11	■銃器保管庫		
12	20ftコンテナ	1 式	競技団体
13	蛍光灯（充電式）	4 本	レンタル
14	コードリール	1 台	レンタル
15			
16			
17			
18			
19			
20			
21			
22			
23			
24			
25			
26			
27			
28			
29			
30			

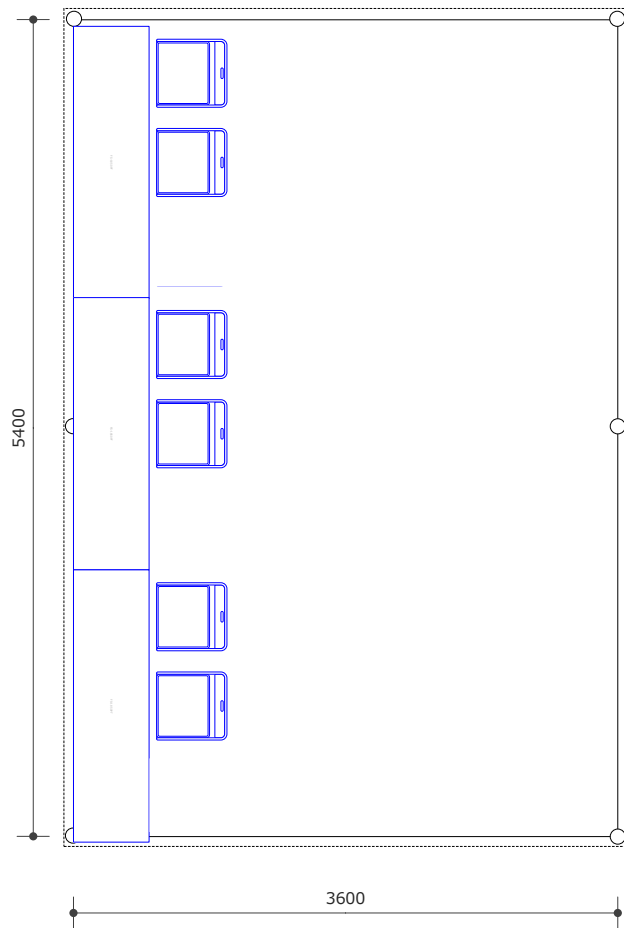

SAGA 2024 国スボ 全障スボ

新しい大会へ。すべての人に、スポーツのチカラを。


諸室名称
装弾受付所、装弾保管庫 ⑳㉑

競技名
クレー射撃

特記事項 S=1/60

- 確認申請有り
- 仮設ハウスとテントの隙間から雨が入り込まない対策を施すこと。


No	品名・規格	数量	調達方法
1	■装弾受付所		
2	パイプテント(白) 2K×3K	1 張	レンタル
3	テント高上げ脚	1 式	レンタル
4	横幕(白) 3K	1 枚	レンタル
5	蛍光灯	2 式	レンタル
6	会議テーブル 1500×450	3 台	レンタル
7	折畳椅子	6 脚	レンタル
8	クーラーボックス 64L	1 台	レンタル
9	ロードマット	18 m ²	レンタル
10	ノートパソコン	3 台	レンタル
11	カラーレーザープリンター	1 台	レンタル
12	LAN設定	1 式	工事
13	QRコード読み取り機	3 台	レンタル
14	プロバイダ	1 式	レンタル
15	インターネット回線	1式	レンタル
16			
17	■装弾保管庫		
18	ユニットハウス	2 棟	レンタル
19	簡易基礎	1 式	レンタル
20	エアコン3馬力	1 台	レンタル
21	ロッカー (9人用)	10 台	レンタル
22	会議テーブル 1800×450	3 台	レンタル
23	折畳椅子	3 脚	レンタル
24	消火器置き台	1 台	レンタル
25	消火器	1本	レンタル
26	庫外貯蔵庫	2 台	競技団体
27	コードリール	1 台	レンタル
28	蛍光灯(充電式)	4本	レンタル
29			
30			

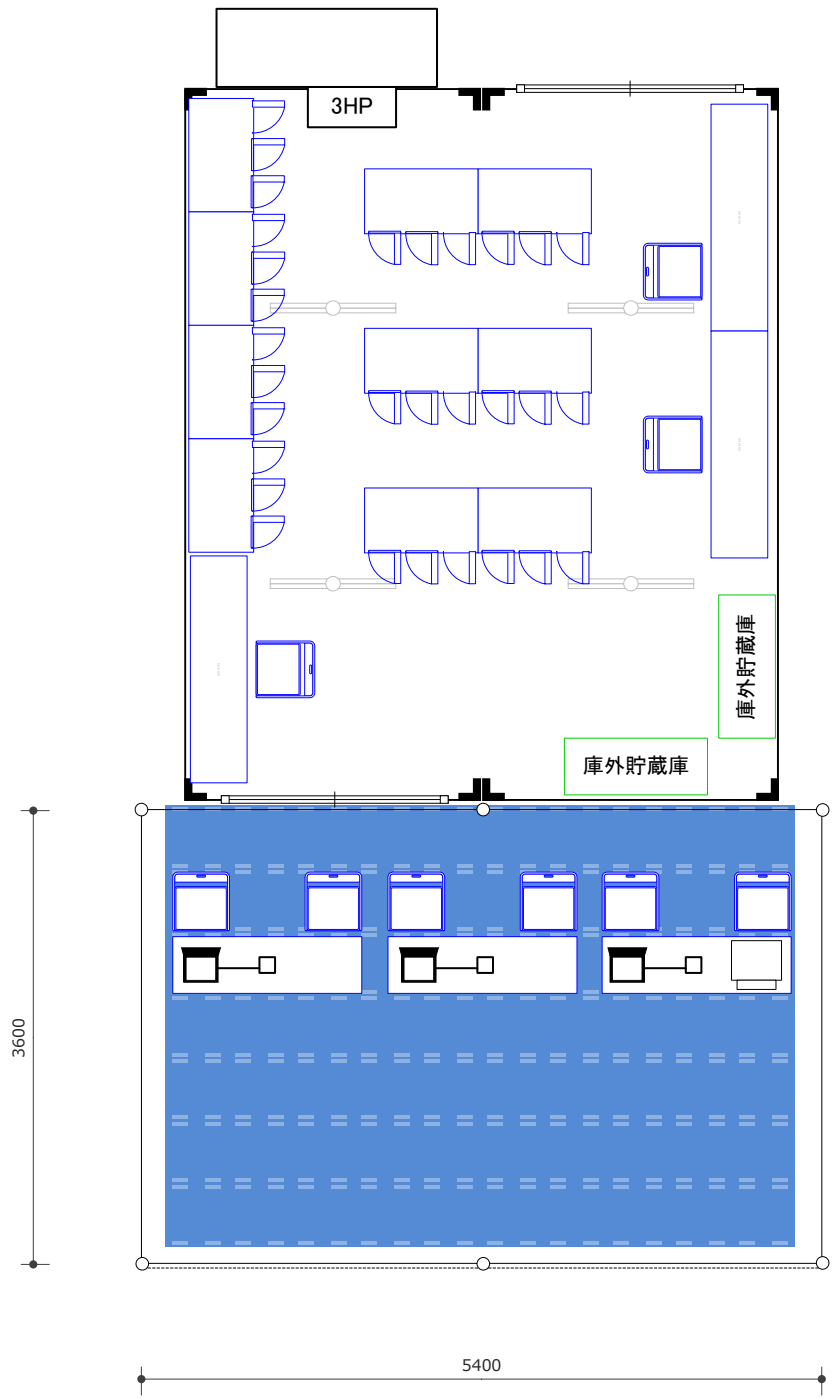

諸室名称	選手・監督控所	㉓
	ドリンクコーナー	㉔
	弁当引換所	㉕
	配信基地・実況スペース	㉖

競技名
クレー射撃

特記事項 S=1/150

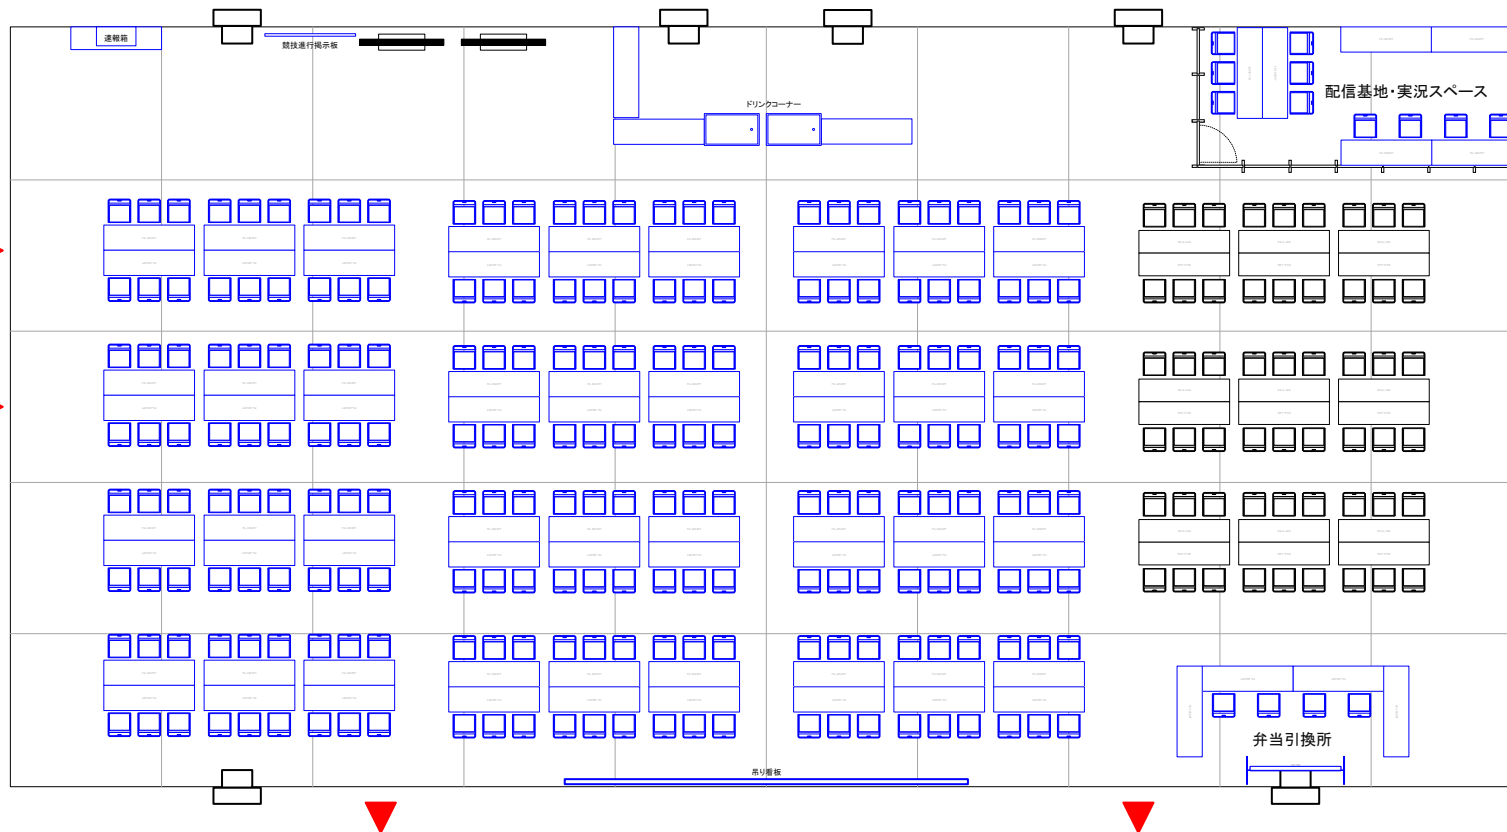


No	品名・規格	数量	調達方法
1	選手監督控所・ドリンクコーナー・弁当引換所		
2	大型テント (30×15m)	1 式	レンタル
3	システムフロア (30×15m)	1 式	レンタル
4	横幕	1 式	レンタル
5	PVC/パネル (エアコン部)	18 m	レンタル
6	エアコン5馬力	6 台	レンタル
7	蛍光灯 (天井)	30 灯	レンタル
8	消火器	2 本	レンタル
9	消火器置き台	2 台	レンタル
10	プラスチックテーブル 1800×500	80 台	レンタル
11	会議テーブル 1800×450	18 台	レンタル
12	速報箱 (A4/3列20段)	1 台	レンタル
13	折畳椅子	274脚	レンタル
14	壁掛け時計	2 台	レンタル
15	モニター	2 台	競技団体
16			
17	配信基地・実況スペース		
18	プラスチックテーブル 1800×500	6 台	レンタル
19	折畳椅子	10 脚	レンタル
20	マジックパネル	9 枚	レンタル
21	マジックパネルドア	1 枚	レンタル
22			
23			
24			
25			
26			
27			
28			
29			
30			

諸室名称
式典会場（表彰式） ㊸

競技名
クレー射撃

特記事項 S=1/150

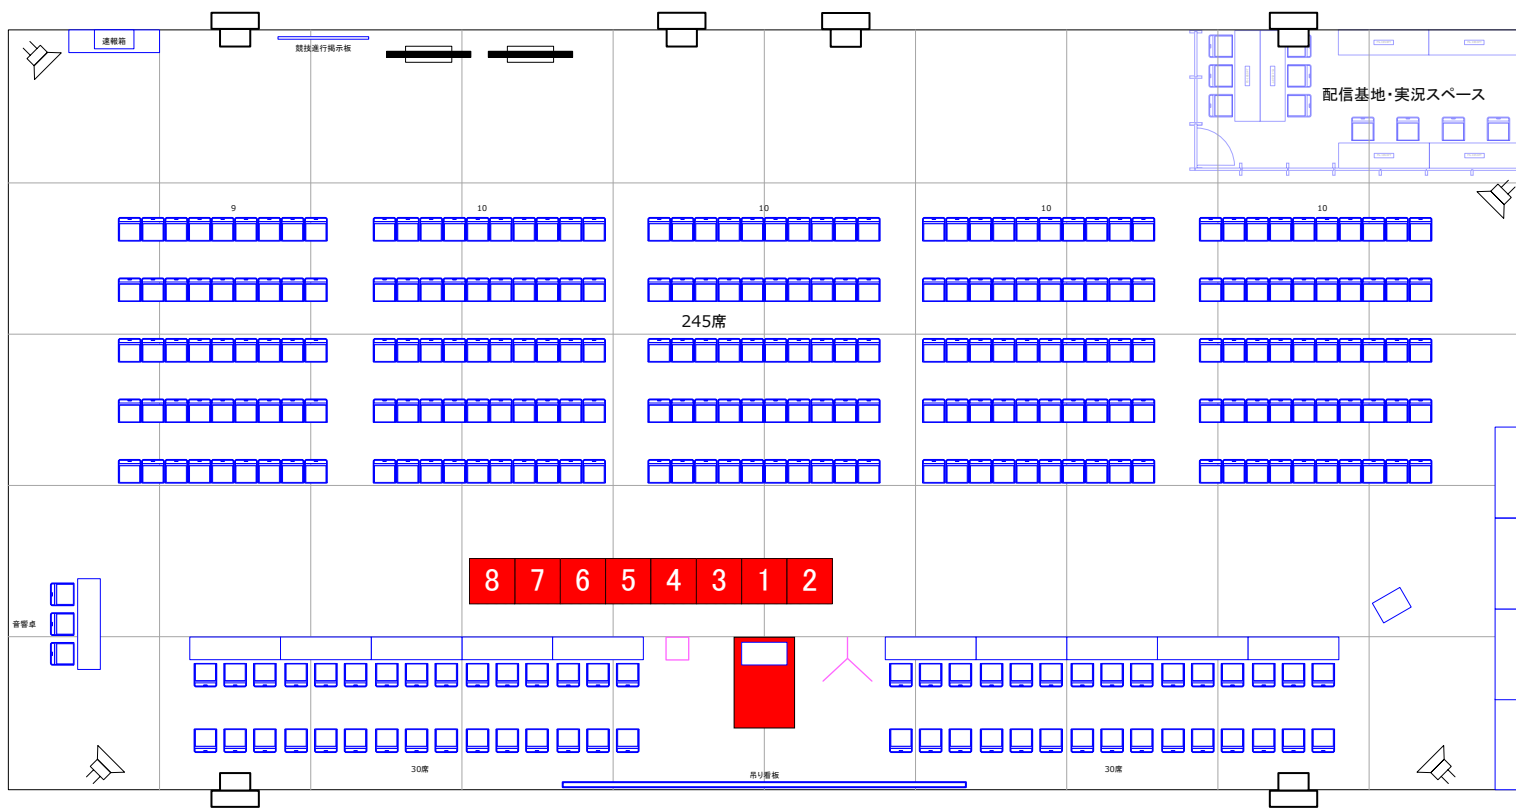


No	品名・規格	数量	調達方法
1	会議テーブル	15 台	転用
2	白布	14 枚	レンタル
3	折畳椅子	274 脚	転用
4	折畳椅子	34 脚	レンタル
5	演台	1 台	レンタル
6	司会者演台	1 台	レンタル
7	演壇	1 台	レンタル
8	バンチカーペット	3 m ²	レンタル
9	表彰台（1～8位）	1 式	レンタル
10	賞状用黒盆（大）	8 台	レンタル
11	白手袋	10 式	レンタル
12	ワイヤレスマイク	2 台	レンタル
13	マイクスタンド	1 台	レンタル
14	マイクスタンド	1 台	レンタル
15	音響システム機材	1 式	レンタル
16	CDプレイヤー	1 台	レンタル
17	スピーカー	4 台	レンタル
18	線材費	1 式	工事
19	設置調整費	1 式	工事
20	オペレーター費	1 式	工事
21	トロフィー台	1 台	競技団体
22	旗	1 枚	競技団体
23	旗ポール	47 本	レンタル
24	旗立三脚台	1 式	競技団体
25	転換作業	1 式	工事
26			
27			
28			
29			
30			

諸室名称
売店 ②4

競技名
クレー射撃

特記事項 S=1/50

No	品名・規格	数量	調達方法
1	パイプtent(白) 2K×3K	3張	レンタル
2	横幕(白) 2K	6枚	レンタル
3	横幕(白) 3K	6枚	レンタル
4	プラスチックテーブル 1800×500	18台	レンタル
5	折畳椅子	12脚	レンタル
6			
7			
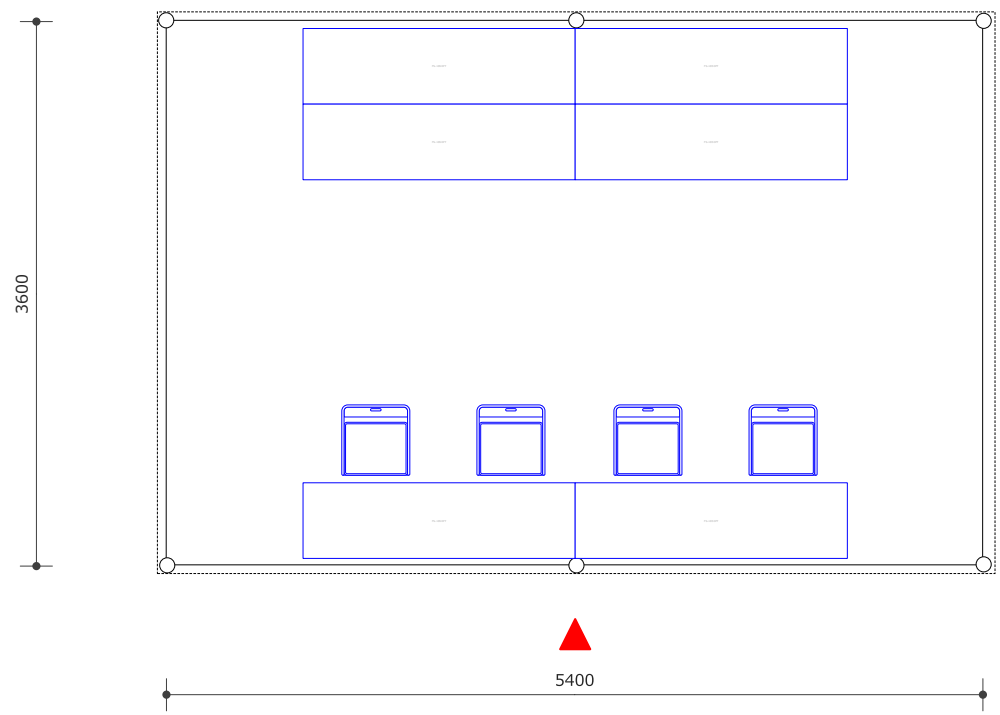


×3セット

諸室名称 一般休憩所 ②6

競技名 クレー射撃

特記事項 S=1/100

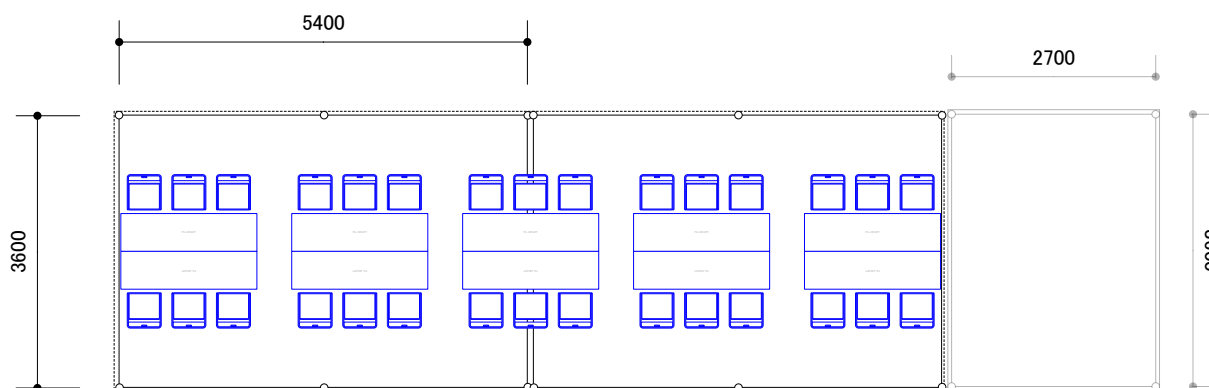


No	品名・規格	数量	調達方法
1	パイプtent(白) 2K×3K	2張	レンタル
2	横幕(白) 2K	2枚	レンタル
3	横幕(白) 3K	2枚	レンタル
4	雨樋 2K	1枚	レンタル
5	プラスチックテーブル 1800×500	10台	レンタル
6	折畳椅子	30脚	レンタル
7			
8			
諸室名称 日本クレー射撃協会物販ブース ㉗

競技名 クレー射撃

特記事項 S=1/50

No	品名・規格	数量	調達方法
1	パイプtent(白) 2K×3K	1 張	レンタル
2	横幕(白) 2K	2 枚	レンタル
3	横幕(白) 3K	2 枚	レンタル
4	プラスチックテーブル 1800×500	6 台	レンタル
5	折畳椅子	4 脚	レンタル
6			
7			
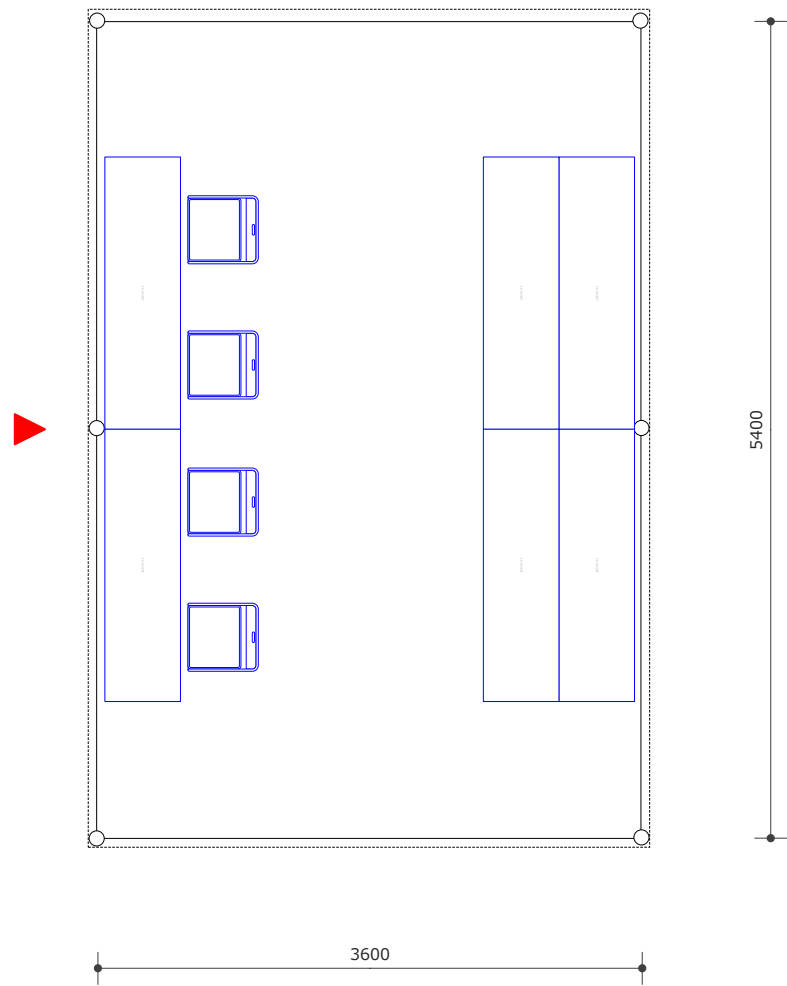


諸室名称
ゴミ集積所

③

競技名
クレー射撃

特記事項 S=1/50

No	品名・規格	数量	調達方法
1	パイテント(白) 1.5K×2K	1 張	レンタル
2	横幕(白) 1.5K	2 枚	レンタル
3	横幕(白) 2K	2 枚	レンタル
4	ブルーシート	1 枚	レンタル
5			
6			
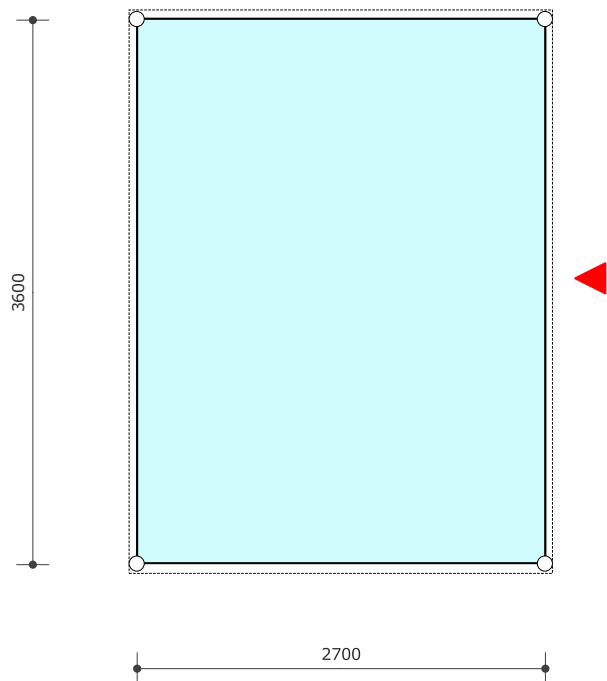


諸室名称 仮設トイレ	㊸
---------------	---


競技名 クレー射撃

特記事項 S=1/50


No	品名・規格	数量	調達方法
1	■エリア【選手・監督控所側】		
2	仮設トイレ（洋式）	2 棟	レンタル
3	手洗い器	1 棟	レンタル
4	トイレ用目隠しパーテーション	4 枚	レンタル
5		...	
6			
7	仮設トイレ（洋式）	2 棟	レンタル
8	手洗い器	1 棟	レンタル
9	トイレ用目隠しパーテーション	4 枚	レンタル
10			
11			
12	■エリア【管理棟横】		
13	仮設トイレ（洋式）	4 棟	レンタル
14	手洗い器	2 棟	レンタル
15	トイレ用目隠しパーテーション	9 枚	レンタル
16		...	
17			
18	■エリア【スキート】		
19	仮設トイレ（洋式）	4 棟	レンタル
20	手洗い器	2 棟	レンタル
21	トイレ用目隠しパーテーション	7 枚	レンタル
22		...	
23			
24			
25	■給水作業		
26	事前補給作業	2 式	工事
27	ローリータンク1000L	2 台	レンタル
28	ポリタンク 20L	28 個	レンタル
29	期間中給水作業	1 式	工事
30			

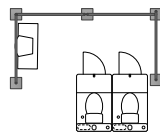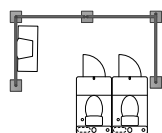

エリア【選手・監督控所側】

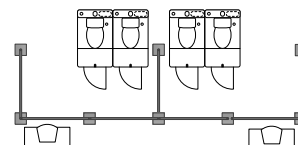

エリア【スキート】

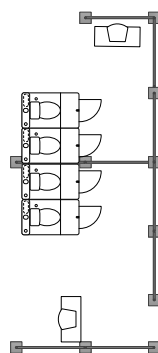

エリア【管理棟横】


諸室名称
喫煙所

㊸

競技名
クレー射撃

特記事項 S=1/50

No	品名・規格	数量	調達方法
1	パイプtent (白) 1.5K×2K	2 張	レンタル
2	横幕(白) 1.5K	4 枚	レンタル
3	横幕(白) 2K	4 枚	レンタル
4	吸殻収集缶	4 台	レンタル
5	消火器	2本	レンタル
6	消火器置き台	2 台	レンタル
7			
8			
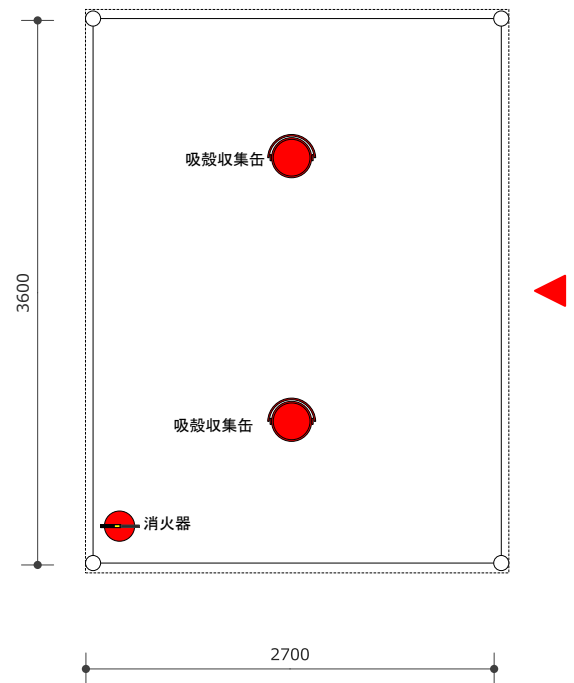


エリア×2か所

諸室名称 通路テント ③④


競技名 クレー射撃

特記事項 S=1/50

No	品名・規格	数量	調達方法
1	パイプテント(白) 2K×3K	12 張	レンタル
2	横幕(白) 2K	4 枚	レンタル
3	横幕(白) 3K	15 枚	レンタル
4	雨樋 2K	12 枚	レンタル
5	雨樋 3K	2 枚	レンタル
6	ロードマット	288 m ²	レンタル
7			
8			
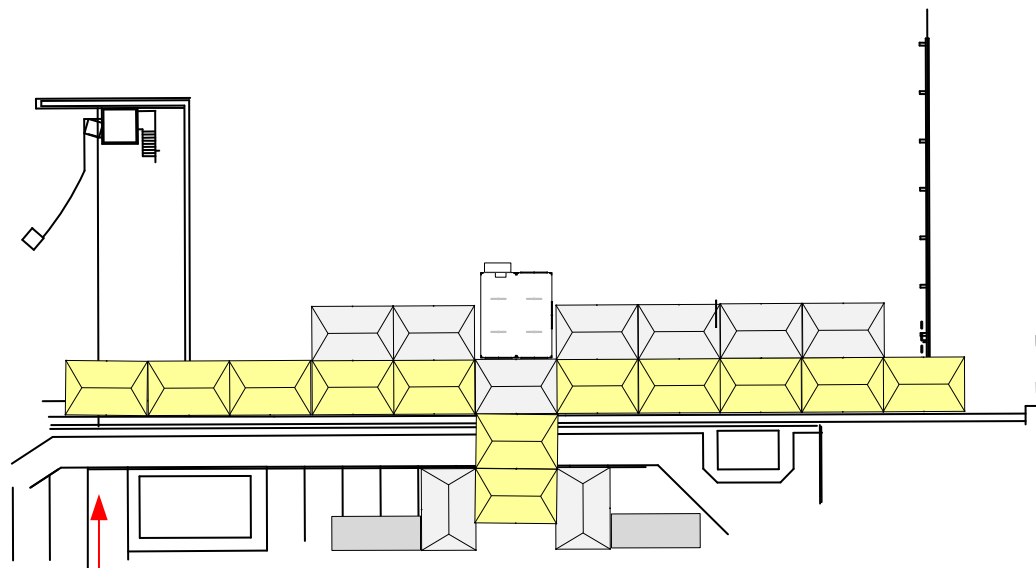

1/500

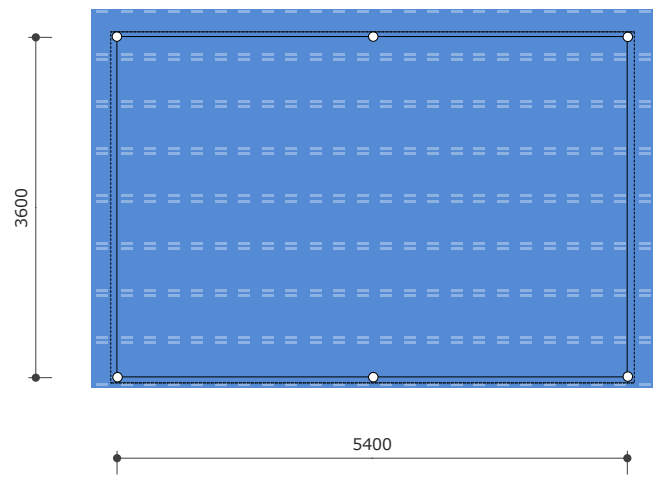

諸室名称 総合得点掲示板	㊦
-----------------	---

競技名 クレー射撃

特記事項	S=1/*
------	-------

諸室レイアウト図【サイン】資料に項目掲載

No	品名・規格	数量	調達方法
1			
2			
諸室名称 会場案内図	③⑥
---------------	----

競技名 クレー射撃

特記事項	S=1/*
------	-------

諸室レイアウト図【サイン】資料に項目掲載

No	品名・規格	数量	調達方法
1			
2			
諸室名称 射団掲示板	③⑦
---------------	----

競技名 クレー射撃

特記事項	S=1/*
------	-------

諸室レイアウト図【サイン】資料に項目掲載


No	品名・規格	数量	調達方法
1			
2			
諸室名称 監督会議	38
--------------	----

競技名 クレー射撃

特記事項 S=1/150


No	品名・規格	数量	調達方法
1	会議テーブル（幕無し）	4 台	既存
2	折畳椅子	32 脚	既存
3	演台	1 台	既存
4	司会台	1 台	既存
5	花台（トロフィー台代替）	1 台	既存
6	卓上マイクスタンド	2 台	既存
7	マイク	2 台	既存
8	白布	4 枚	レンタル
9			
10			
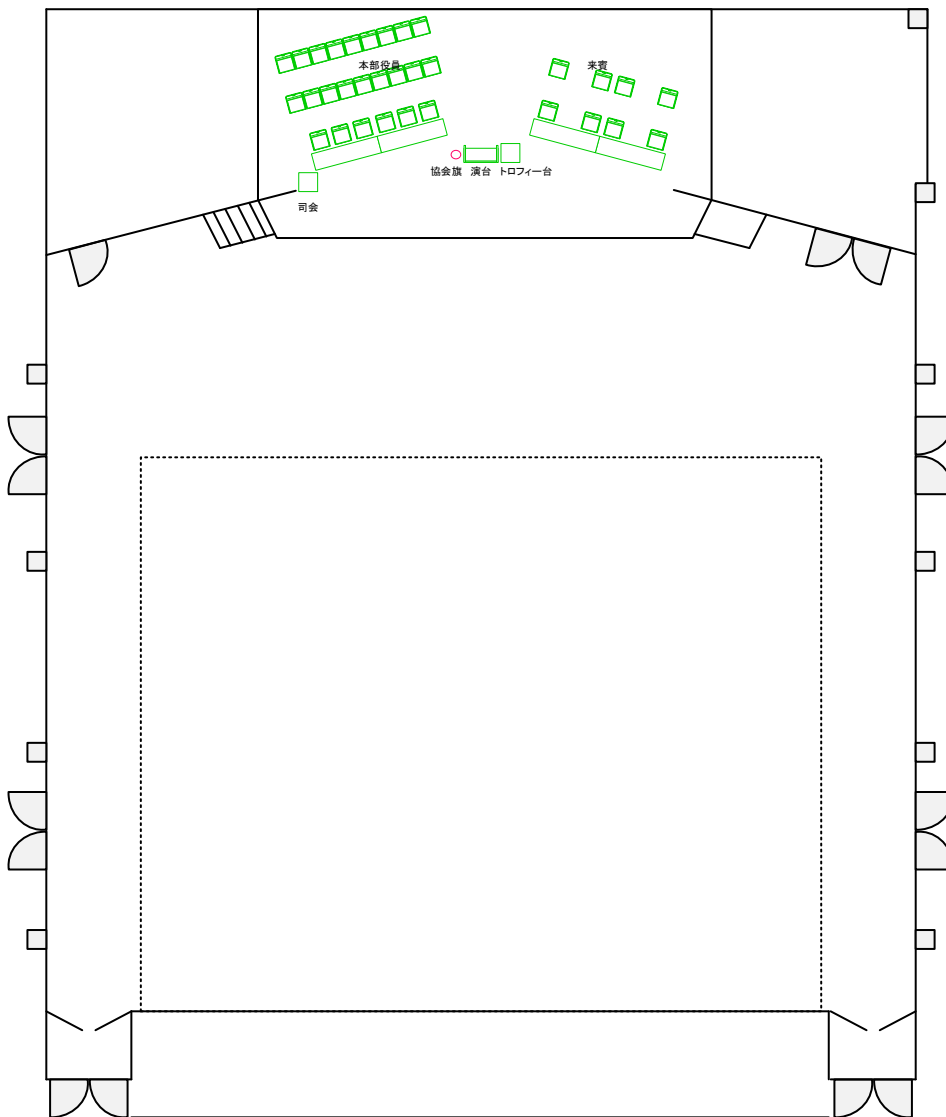

諸室名称 次番選手席【スキート】 A

競技名 グレ射撃

特記事項 S=1/50

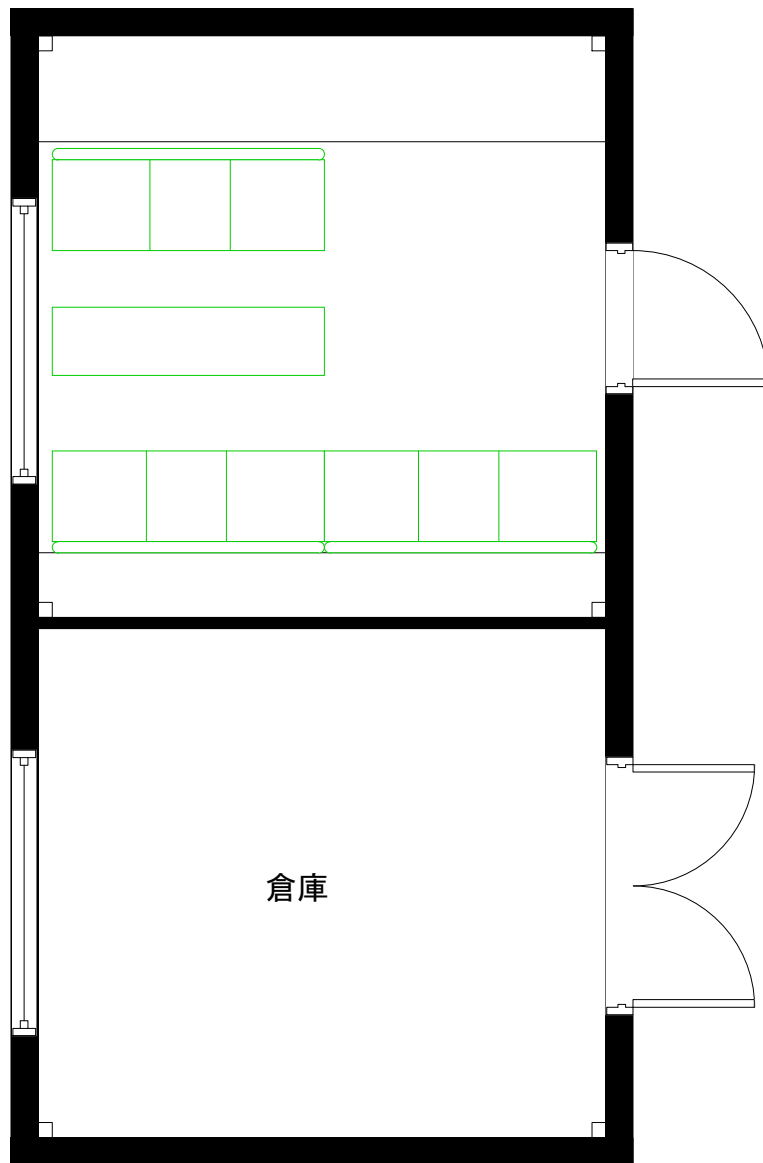

No	品名・規格	数量	調達方法
1	ベンチ (既存)	3台	既存
2	机 (既存)	1台	既存
3			
4			
SAGA 2024 国スポ
全障スポ
新しい大会へ。すべての人に、スポーツのチカラを。

諸室名称 次々番選手席【スカート】 B

競技名 クレー射撃

特記事項 S=1/50


No	品名・規格	数量	調達方法
1	パイプtent(白) 2K×3K	1張	レンタル
2	横幕(白) 2K	2枚	レンタル
3	横幕(白) 3K	1枚	レンタル
4	雨樋 5K	1枚	レンタル
5	蛍光灯	2式	レンタル
6	折畳椅子	6脚	レンタル
7	ロードマット	20㎡	レンタル
8			
9			
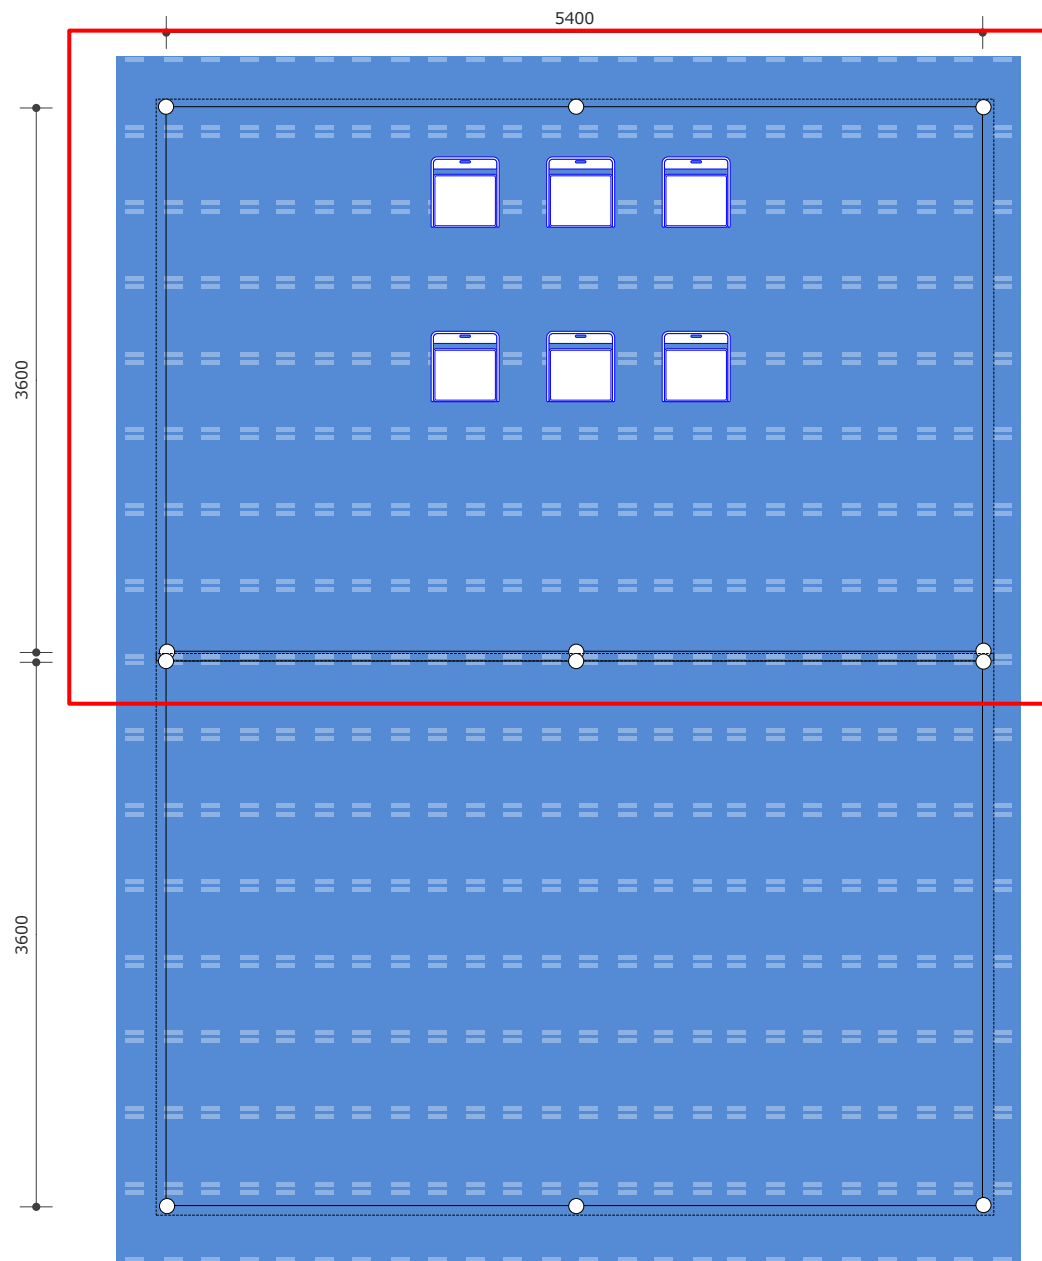

諸室名称 監督席【スキート】 C

競技名 クレー射撃

特記事項 S=1/50

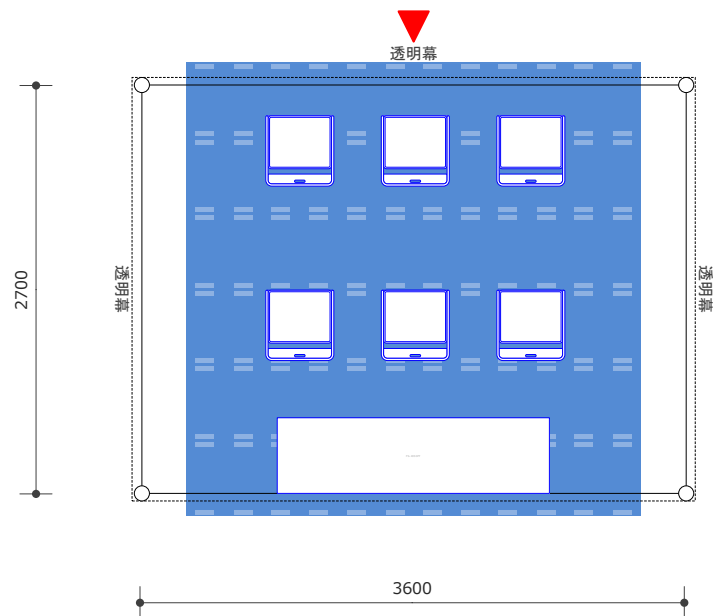


No	品名・規格	数量	調達方法
1	パイプtent (白) 1.5K×2K	1 張	レンタル
2	横幕(透明) 5K	1 枚	レンタル
3	横幕(白) 2K	1 枚	レンタル
4	ロードマット	9 m ²	レンタル
5	折畳椅子	6 脚	レンタル
6	プラスチックテーブル 1800×500	1 台	レンタル
7			
8			
諸室名称 審判団席【スキート】 D

競技名 クレー射撃

特記事項 S=1/50

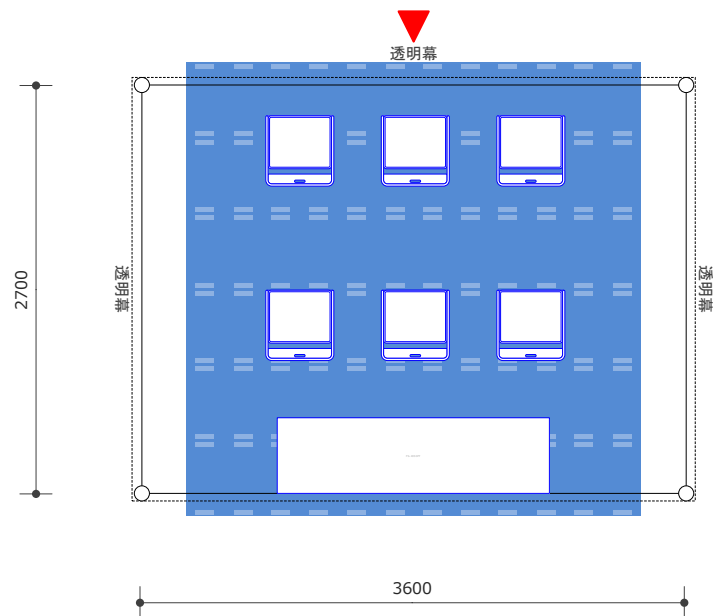


No	品名・規格	数量	調達方法
1	パイプtent (白) 1.5K×2K	1 張	レンタル
2	横幕(透明) 5K	1 枚	レンタル
3	横幕(白) 2K	1 枚	レンタル
4	ロードマット	9 m	レンタル
5	折畳椅子	6 脚	レンタル
6	プラスチックテーブル 1800×500	1 台	レンタル
7	クーラーボックス36L	1台	レンタル
8			
9			
諸室名称
採点記録員席、進行員席【スキート】 E

競技名
クレ射撃

特記事項 S=1/250

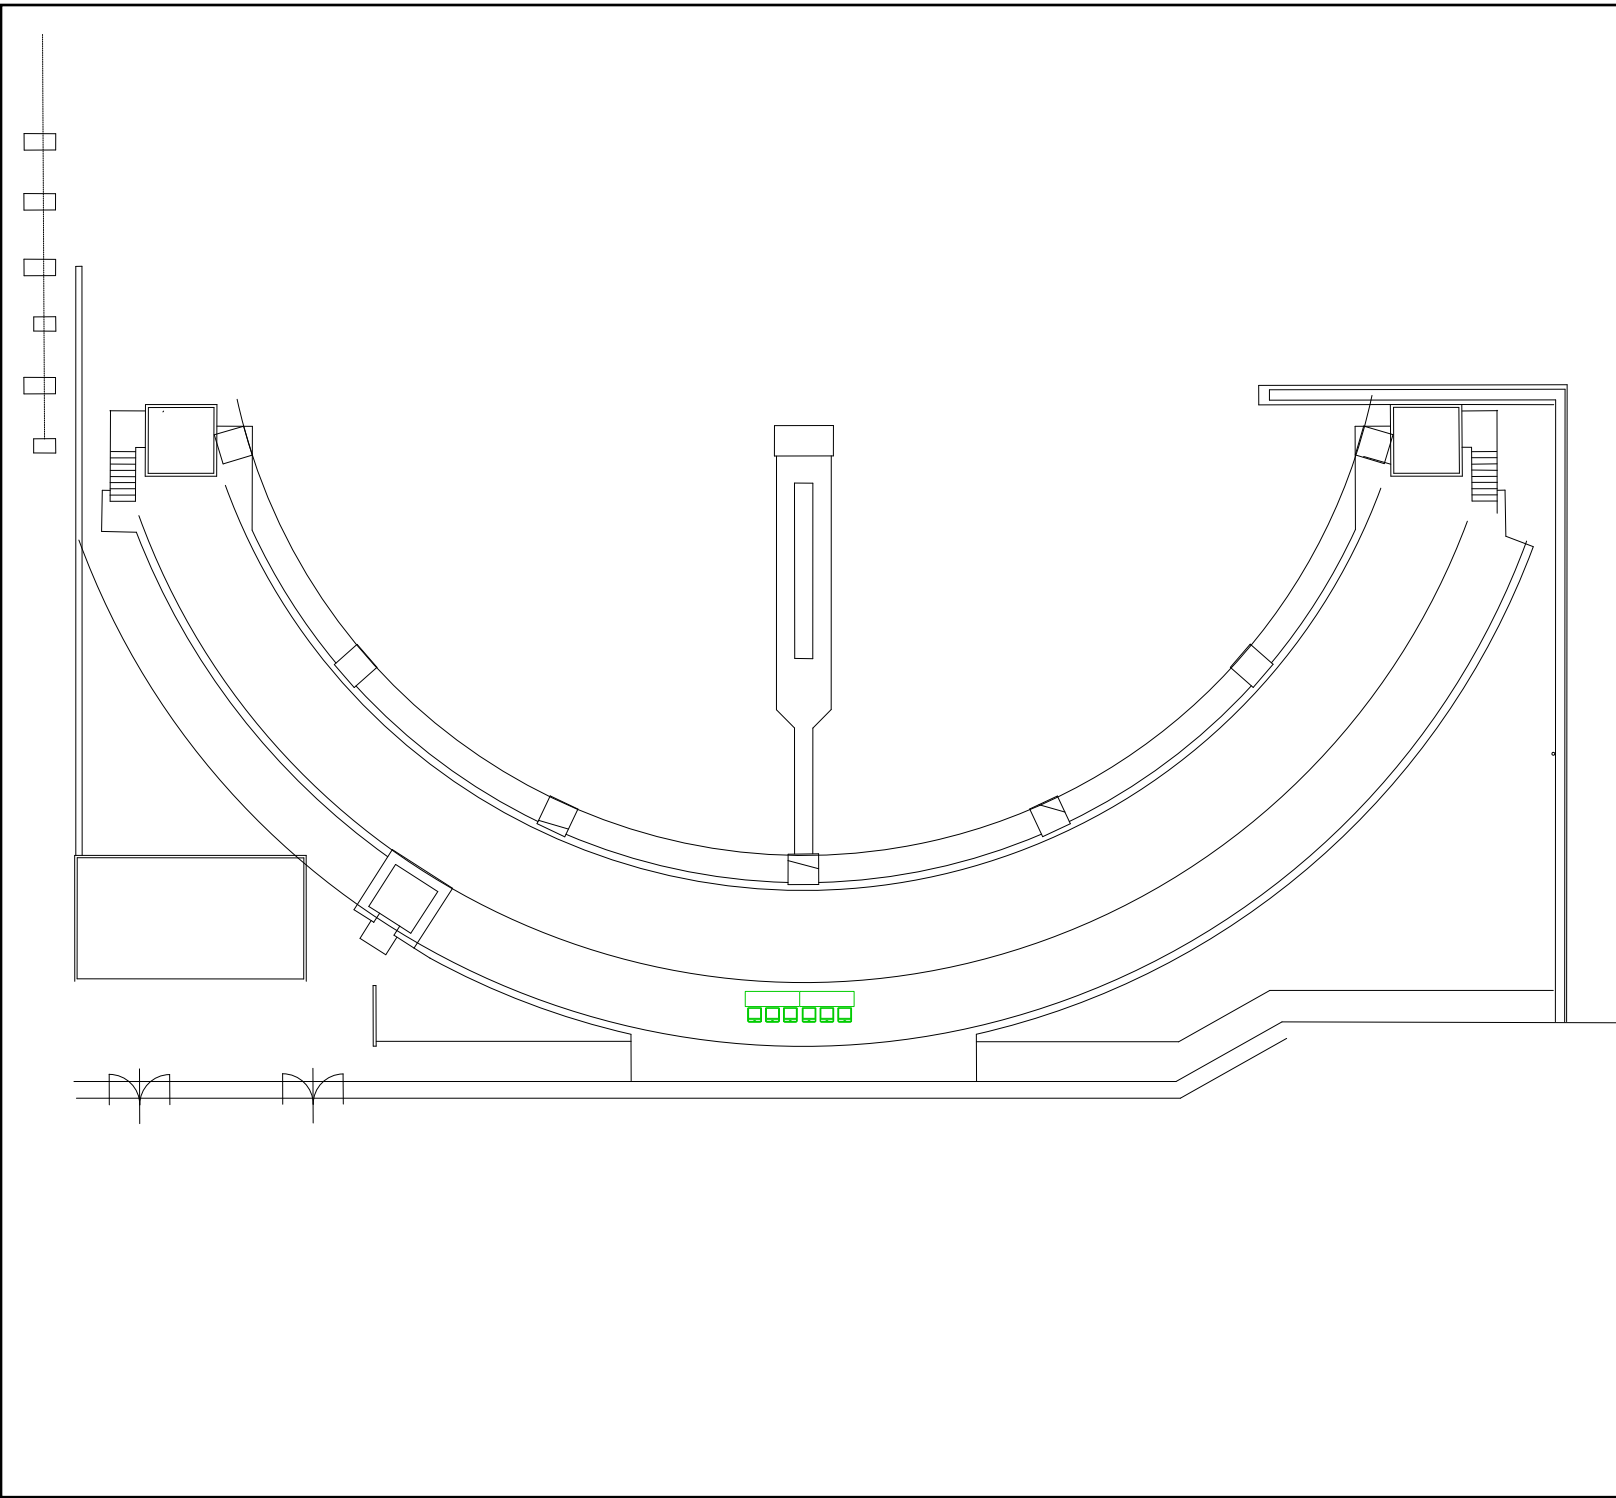


No	品名・規格	数量	調達方法
1	椅子 (既存)	6脚	既存
2	机 (既存)	2台	既存
3			
4			
諸室名称 射場整備員席【スキート】	F
----------------------	---

競技名 クレー射撃

特記事項 S=1/50

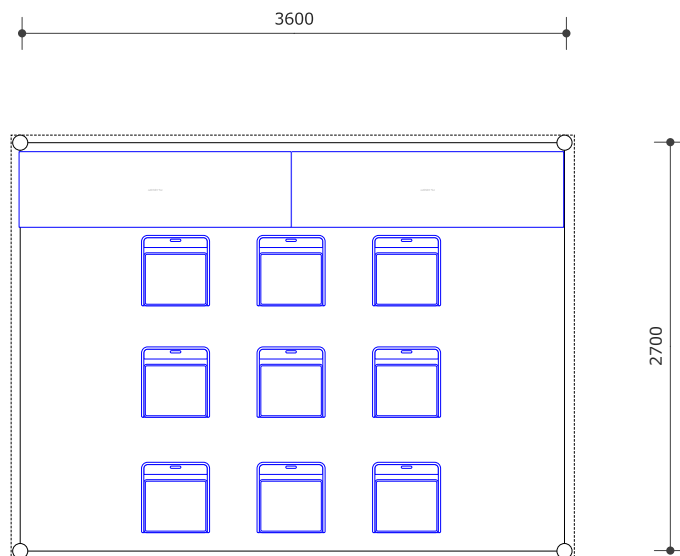

No	品名・規格	数量	調達方法
1	パイテント(白) 1.5K×2K	1 張	レンタル
2	横幕(白) 5K	1 枚	レンタル
3	横幕(白) 2K	1 枚	レンタル
4	折畳椅子	9 脚	レンタル
5	プラスチックテーブル 1800×500	2 台	レンタル
6			
7			
諸室名称
次番選手席【トラップ】

G

競技名
クレー射撃

特記事項 S=1/100




No	品名・規格	数量	調達方法
1	ベンチ (既存)	7台	既存
2	机 (既存)	3台	既存
3			
4			
諸室名称 次々番選手席【トラップ】 H

競技名 クレー射撃

特記事項 S=1/50


No	品名・規格	数量	調達方法
1	パイプtent(白) 2K×3K	1 張	レンタル
2	横幕(白) 2K	2 枚	レンタル
3	横幕(白) 3K	1 枚	レンタル
4	雨樋 5K	1 枚	レンタル
5	蛍光灯	2式	レンタル
6	折畳椅子	6 脚	レンタル
7	ロードマット	20 m ²	レンタル
8			
9			
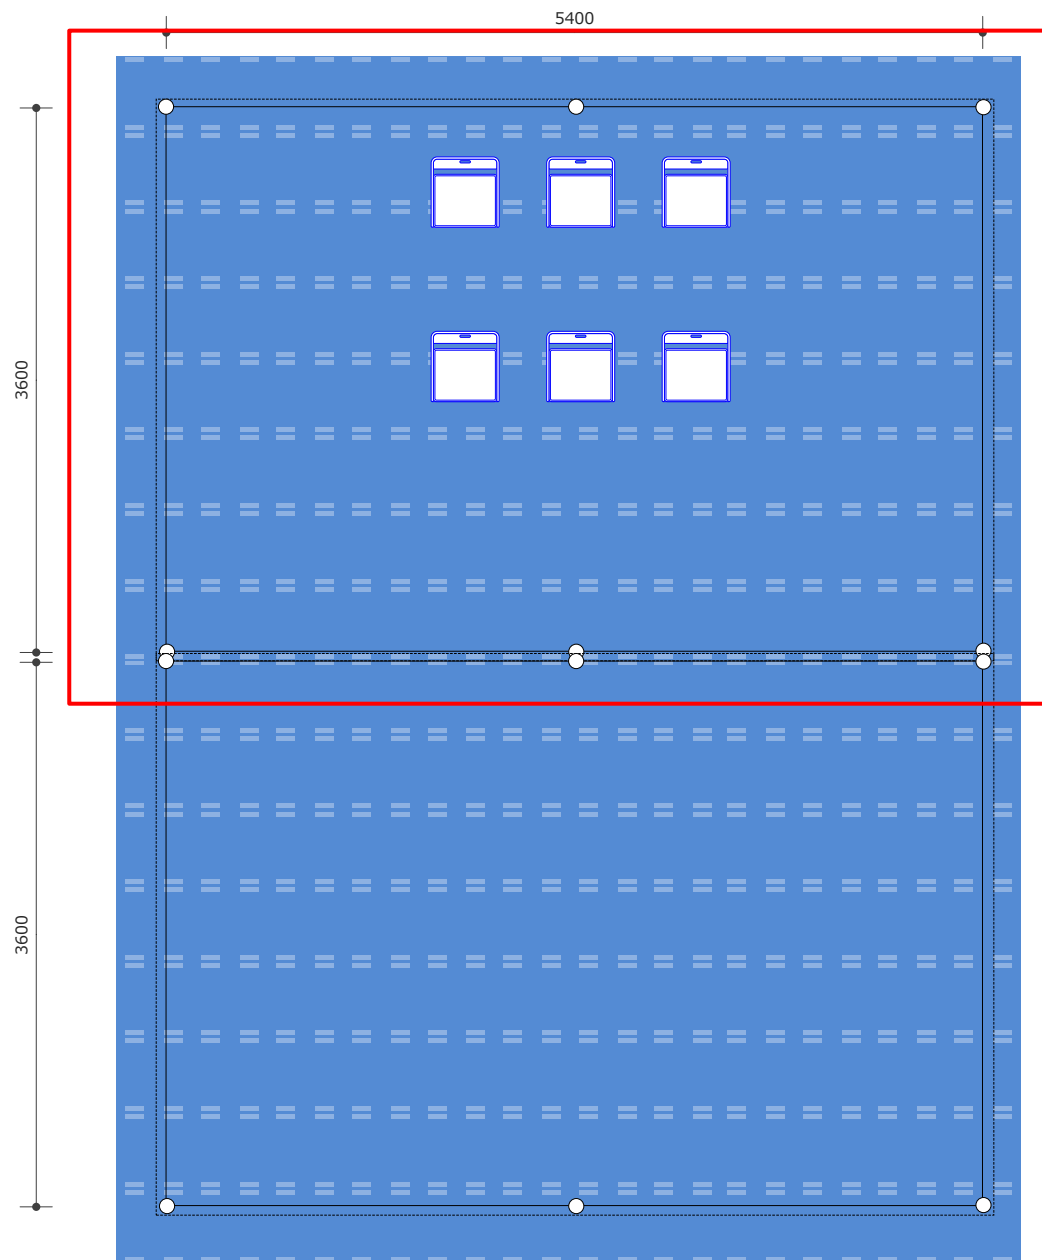

諸室名称 監督席【トラップ】	I
-------------------	---

競技名 クレー射撃

特記事項 S=1/50

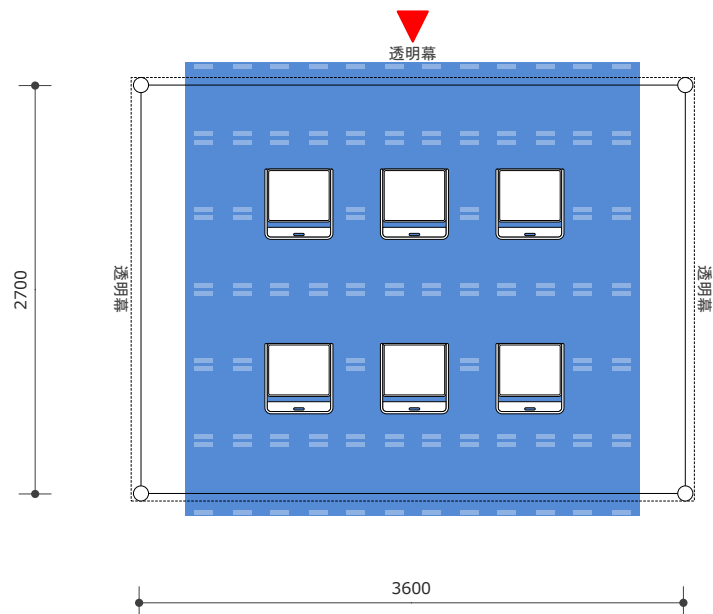


No	品名・規格	数量	調達方法
1	パイテント(白) 1.5K×2K	1 張	レンタル
2	横幕(透明) 5K	1 枚	レンタル
3	横幕(白) 2K	1 枚	レンタル
4	ロードマット	9 m	レンタル
5	折畳椅子	6 脚	レンタル
6			
7			
諸室名称 審判団席【トランプ】 J

競技名 クレー射撃

特記事項 S=1/50

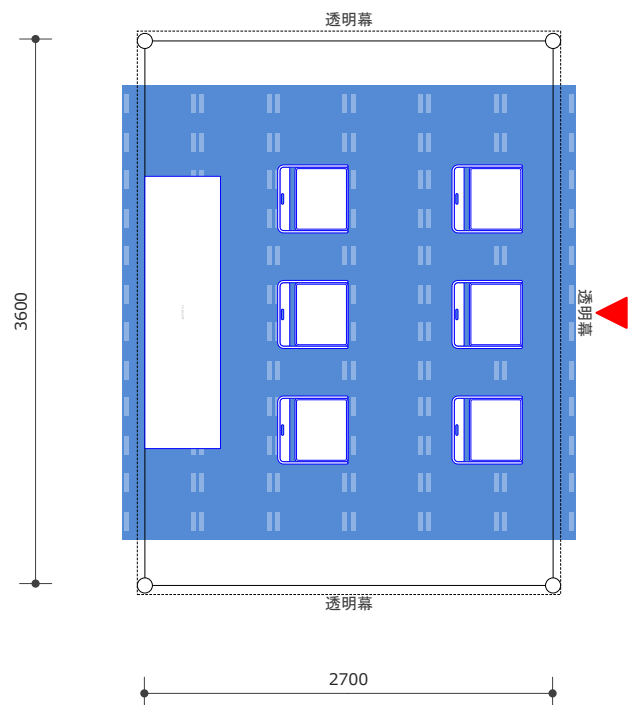


No	品名・規格	数量	調達方法
1	パイプtent (白) 1.5K×2K	1 張	レンタル
2	横幕(透明) 5K	1 枚	レンタル
3	横幕(白) 2K	1 枚	レンタル
4	ロードマット	9 m	レンタル
5	折畳椅子	6 脚	レンタル
6	プラスチックテーブル 1800×500	1 台	レンタル
7	クーラーボックス36L	1台	レンタル
8			
9			
諸室名称
採点記録員席、進行員席【トラップ】

K

競技名
クレー射撃

特記事項 S=1/100

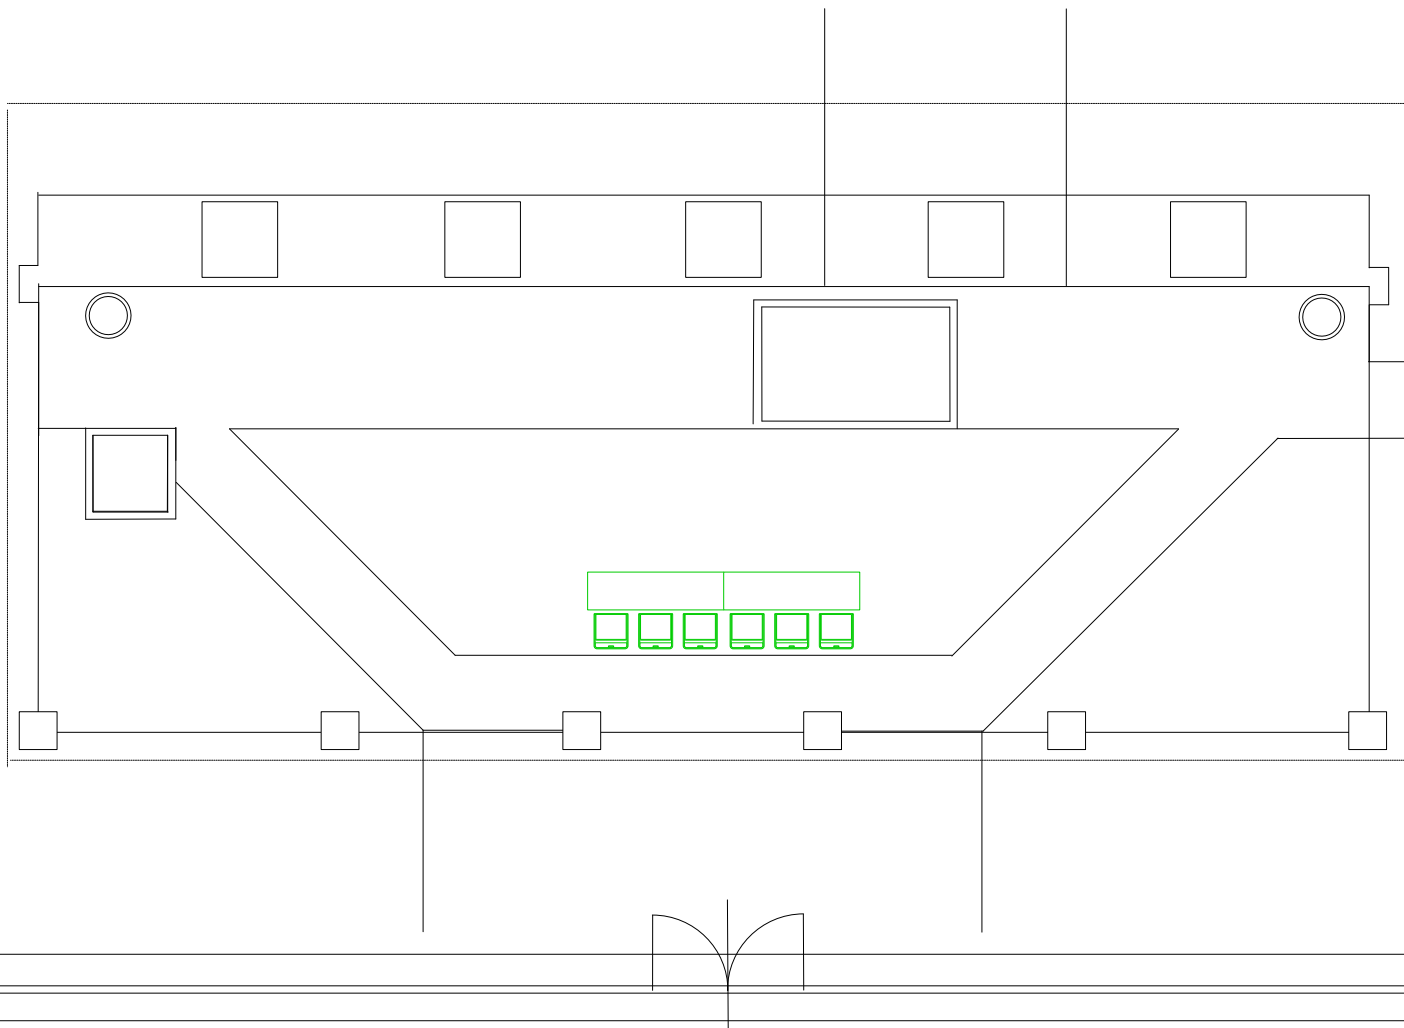


No	品名・規格	数量	調達方法
1	椅子 (既存)	6脚	既存
2	机 (既存)	2台	既存
3			
4			
諸室名称 射場整備員席【トラップ】	L
----------------------	---

競技名 クレー射撃

特記事項	S=1/50
------	--------

No	品名・規格	数量	調達方法
1	折畳椅子	9脚	レンタル
2	プラスチックテーブル 1800×500	2台	レンタル
3	イレクターフェンス	4枚	レンタル
4			
5			
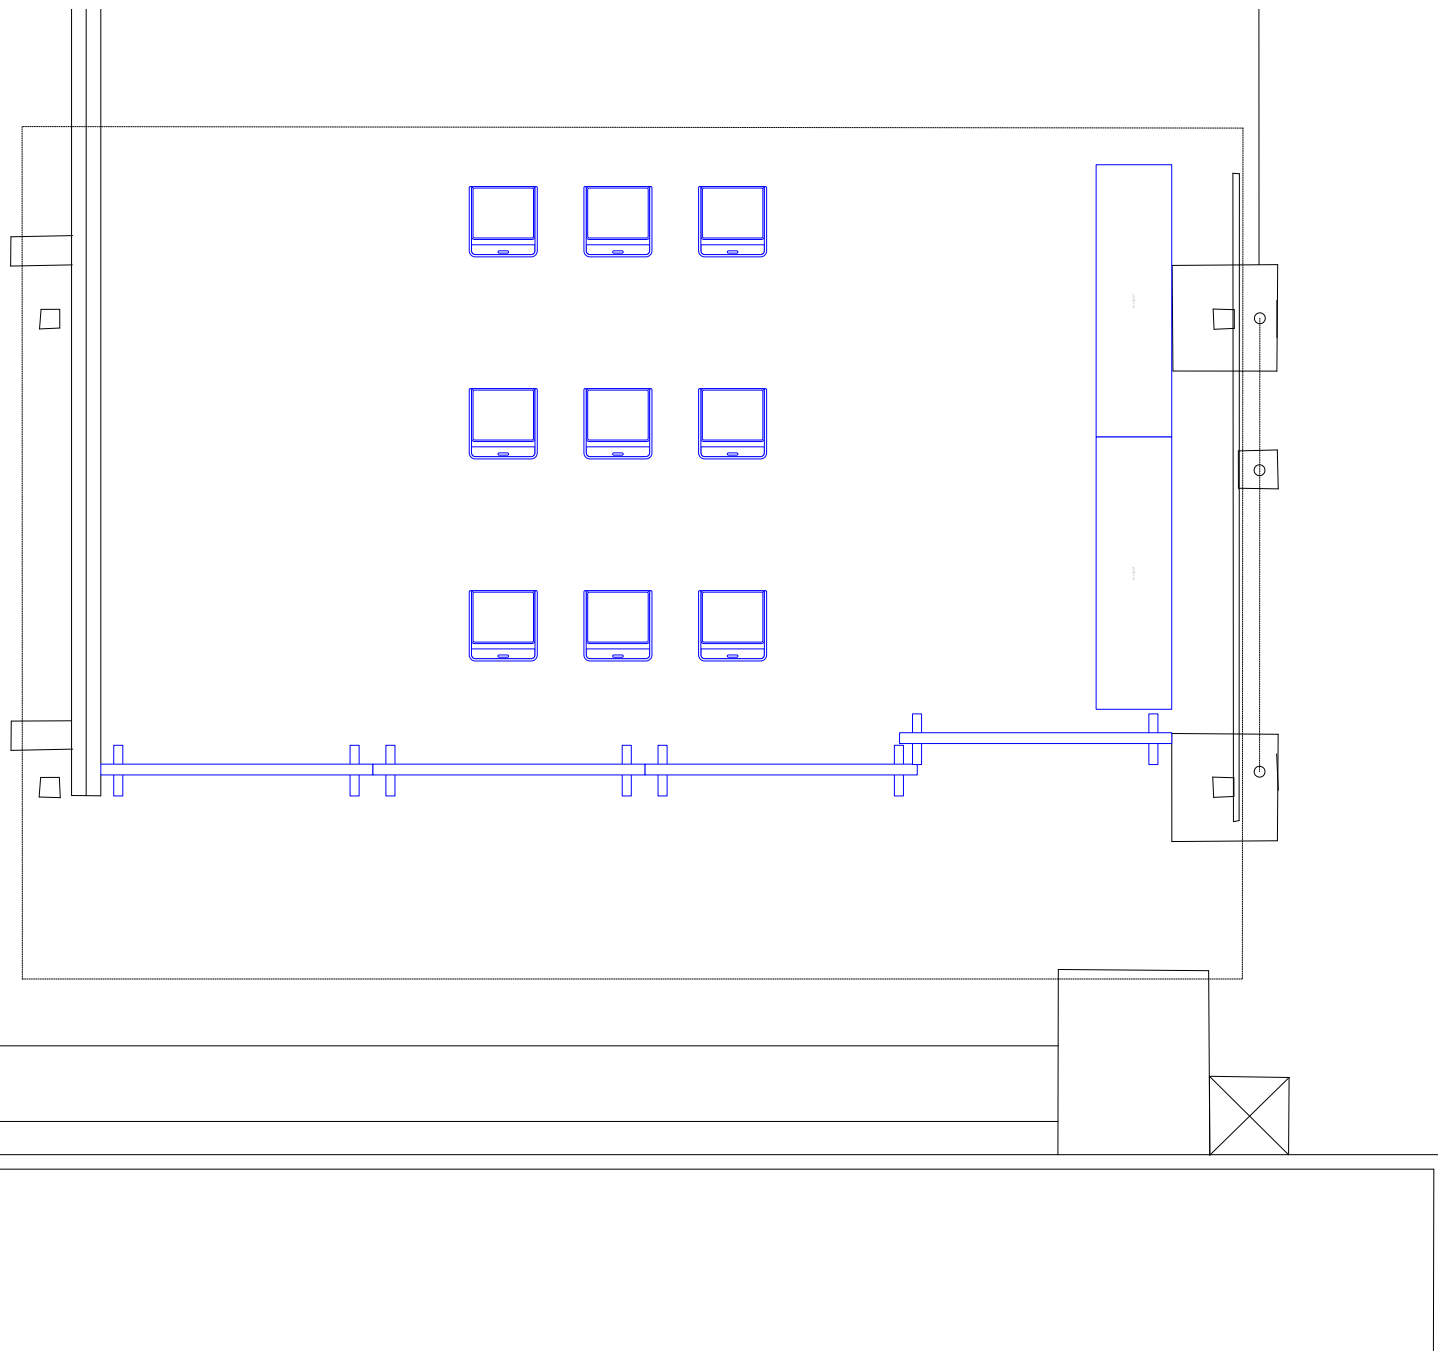

SAGA 2024 国スボ
全障スボ
新しい大会へ。すべての人に、スポーツのチカラを。

諸室名称
その他 2

競技名
クレー射撃

特記事項
配置場所は、全体図参照。 S=1/*

No	品名・規格	数量	調達方法
1	■会場全体		
2	イレクターフェンス	44 枚	レンタル
3	矢印板	10 枚	レンタル
4			
5	■資材置場		
6	パイプテント(白) 2K×3K	1 張	レンタル
7	横幕(白) 2K	2 枚	レンタル
8	横幕(白) 3K	2 枚	レンタル
9	レボリューションコーン	4 本	レンタル
10	コーンバー(青白)	3 本	レンタル
11			
12			
