


× 1

仕様	名称	立看板
	寸法	W900×H1500(脚:H300) S=1:15
	材質	木軸製 + ターポリン
	表示	片面
	字体	ヒラギノ角ゴシック W6
	印字	フルカラーインクジェット出力
	設置方法	自立式又は立掛け式


工事名称		SAGA2024 佐賀市開催競技		図面番号		
会場名称		テニス競技(本大会)		サイン-03-01		
図面名称		SAGAサンライズパーク テニスフィールド/サイン		縮尺	検印	担当
				S=1/15 (A3)		
				発行		製図
				2024.03.08		

仕様	名称	プラカード（種別）
	寸法	W700×H250×H700(30×30)S=1:15
	材質	木軸製（白塗装）+ スチレンボード
	表示	両面
	字体	ヒラギノ角ゴシック W6
	印字	フルカラーインクジェット出力
	設置方法	自立式 / 手持ち可能

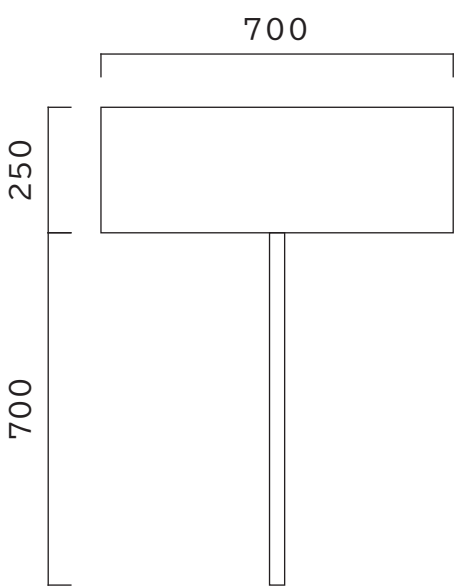

成年男子	成年女子	少年男子	少年女子	女子総合	男女総合
×1	×1	×1	×1	×1	×1
×0	×0	×0	×0	×0	×0
×0	×0	×0	×0	×0	×0
×0	×0	×0	×0	×0	×0
×0	×0	×0	×0	×0	×0
×0	×0	×0	×0	×0	×0
×0	×0	×0	×0	×0	×0
×0	×0	×0	×0	×0	×0
×0	×0	×0	×0	×0	×0

工事名称 SAGA2024 佐賀市開催競技			図面番号 サイン-05-01		
会場名称 テニス競技(本大会)		縮尺 S=1/15 (A3)	検印	担当	製図
図面名称 SAGAサンライズパーク テニスフィールド/サイン		発行 2024.03.08			

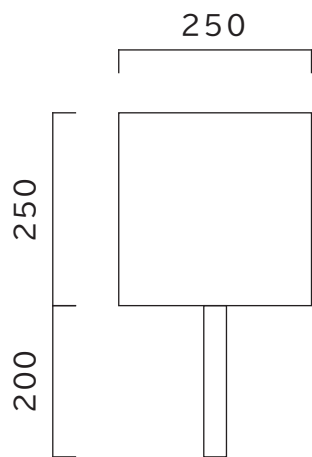

1 位

× 1

2 位

× 1

3 位

× 1

4 位

× 1

5 位

× 1

6 位

× 1

7 位

× 1

8 位

× 1

× 0

× 0

× 0

× 0

× 0

× 0

× 0

× 0

× 0

× 0

× 0

× 0

× 0

× 0

× 0

× 0

仕 様	名 称	ブラカード（順位）
	寸 法	W250×H250×H200(30×30)S=1:10
	材 質	木軸製（白塗装）+ スチレンボード
	表 示	両面
	字 体	ヒラギノ角ゴシック W6
	印 字	フルカラーインクジェット出力
	設置方法	自立式 / 手持ち可能

工事名称 SAGA2024 佐賀市開催競技			図面番号 サイン-06-01		
会場名称 テニス競技(本大会)		縮尺 S=1/10 (A3)	検印	担当	製図
図面名称 SAGAサンライズパーク テニスフィールド/サイン		発行 2024.03.08			




仕様	名称	会場案内板
	寸法	W1800×H1800(脚:H500)S=1:20
	材質	木軸製(白塗装)+表面ベニヤ貼り
	表示	片面
	字体	ヒラギノ角ゴシック W6
	印字	フルカラーインクジェット出力
	設置方法	自立式又は立掛け式



仕様	名称	トーナメントボード
	寸法	W2700×H1800(脚:H500)S=1:20
	材質	木軸製(白塗装)+表面ベニヤ貼り
	表示	片面
	字体	ヒラギノ角ゴシック W6
	印字	フルカラーインクジェット出力
	設置方法	自立式又は立掛け式


工事名称		SAGA2024 佐賀市開催競技		図面番号		
会場名称		テニス競技(本大会)		サイン-02-01		
図面名称		SAGAサンライズパーク テニスフィールド/サイン		縮尺	検印	担当
				S=1/20 (A3)	発行	製図
				2024.03.08		

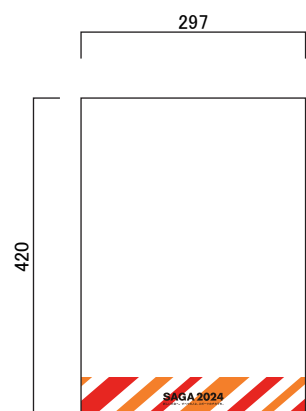


仕様	名称	紙札	
	寸法	W297×H420(A3)	S=1:10
	材質	普通紙（ラミネート加工）	
	表示	片面	
	字体	ヒラギノ角ゴシック W6	
	印字	フルカラーインクジェット出力	
	設置方法	-	

1	競技本部 きぎょうかいほんぶ	× 1
2	進行委員会 しんこういいんかい	× 1
3	ＩＴ委員会 いーてんかい	× 1
4	記録・報道委員会 きらく・ほうどういいんかい	× 1
5	競技委員会 きぎょういいんかい	× 1
6	総務・庶務委員会 そうむ・しよむいいんかい	× 1
7	視察・報道員控所 しさつ・ほうどういんひかえじよ	× 1
8	トレーナールーム とれーなールーむ	× 1
9	医務トレーナー いむとれーな 委員会 いいんかい	× 1
10	審判委員会 しんぱんいいんかい	× 1
11	会場委員会 かいじょういいんかい	× 1
12	トーナメント うんえいいんかい 運営委員会 うんえいいんかい	× 1
13	来賓・大会役員室 らいひん・たいかいやくいんしつ	× 1
14	JBSコントロール 委員会 いいんかい	× 1
15	競技補助員控室 きぎょうきほじょいんひかえしつ	× 1
16	実施本部 じっしほんぶ （市実行委員会） （しじつこういいんかい）	× 1
17	競技会係員・ ボランティア控所 きぎょうかいかりいん・ ボランティアひかえじよ	× 1
18	受付（選手・監督） うけつけ（せんしゅ・かんとく）	× 1
19	受付（練習会場） うけつけ（れんしゅうかいじょう）	× 1
20	救護所 きゅうごしょ	× 1
21	報道 ほうどう	× 1
22	視察 しさつ	× 1
23	大会役員 たいかいやくいん 競技会役員・来賓 きぎょうかいやくいん・らいひん	× 1
24	福祉席 ふくしせき	× 1


工事名称 SAGA2024 佐賀市開催競技		図面番号 サイン-06-01		
会場名称 テニス競技（本大会）	縮尺 S=1/10 (A3)	検印	担当	製図
図面名称 SAGAサンライズパーク テニスフィールド/サイン	発行 2024.03.08			

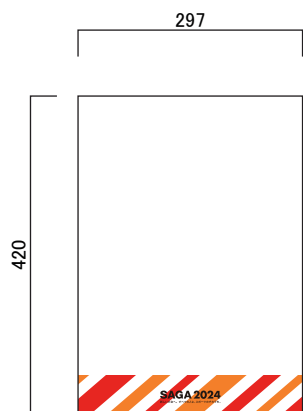

仕様	名称	紙札	
	寸法	W297×H420(A3)	S=1:10
	材質	普通紙(ラミネート加工)	
	表示	片面	
	字体	ヒラギノ角ゴシック W6	
	印字	フルカラーインクジェット出力	
	設置方法	-	

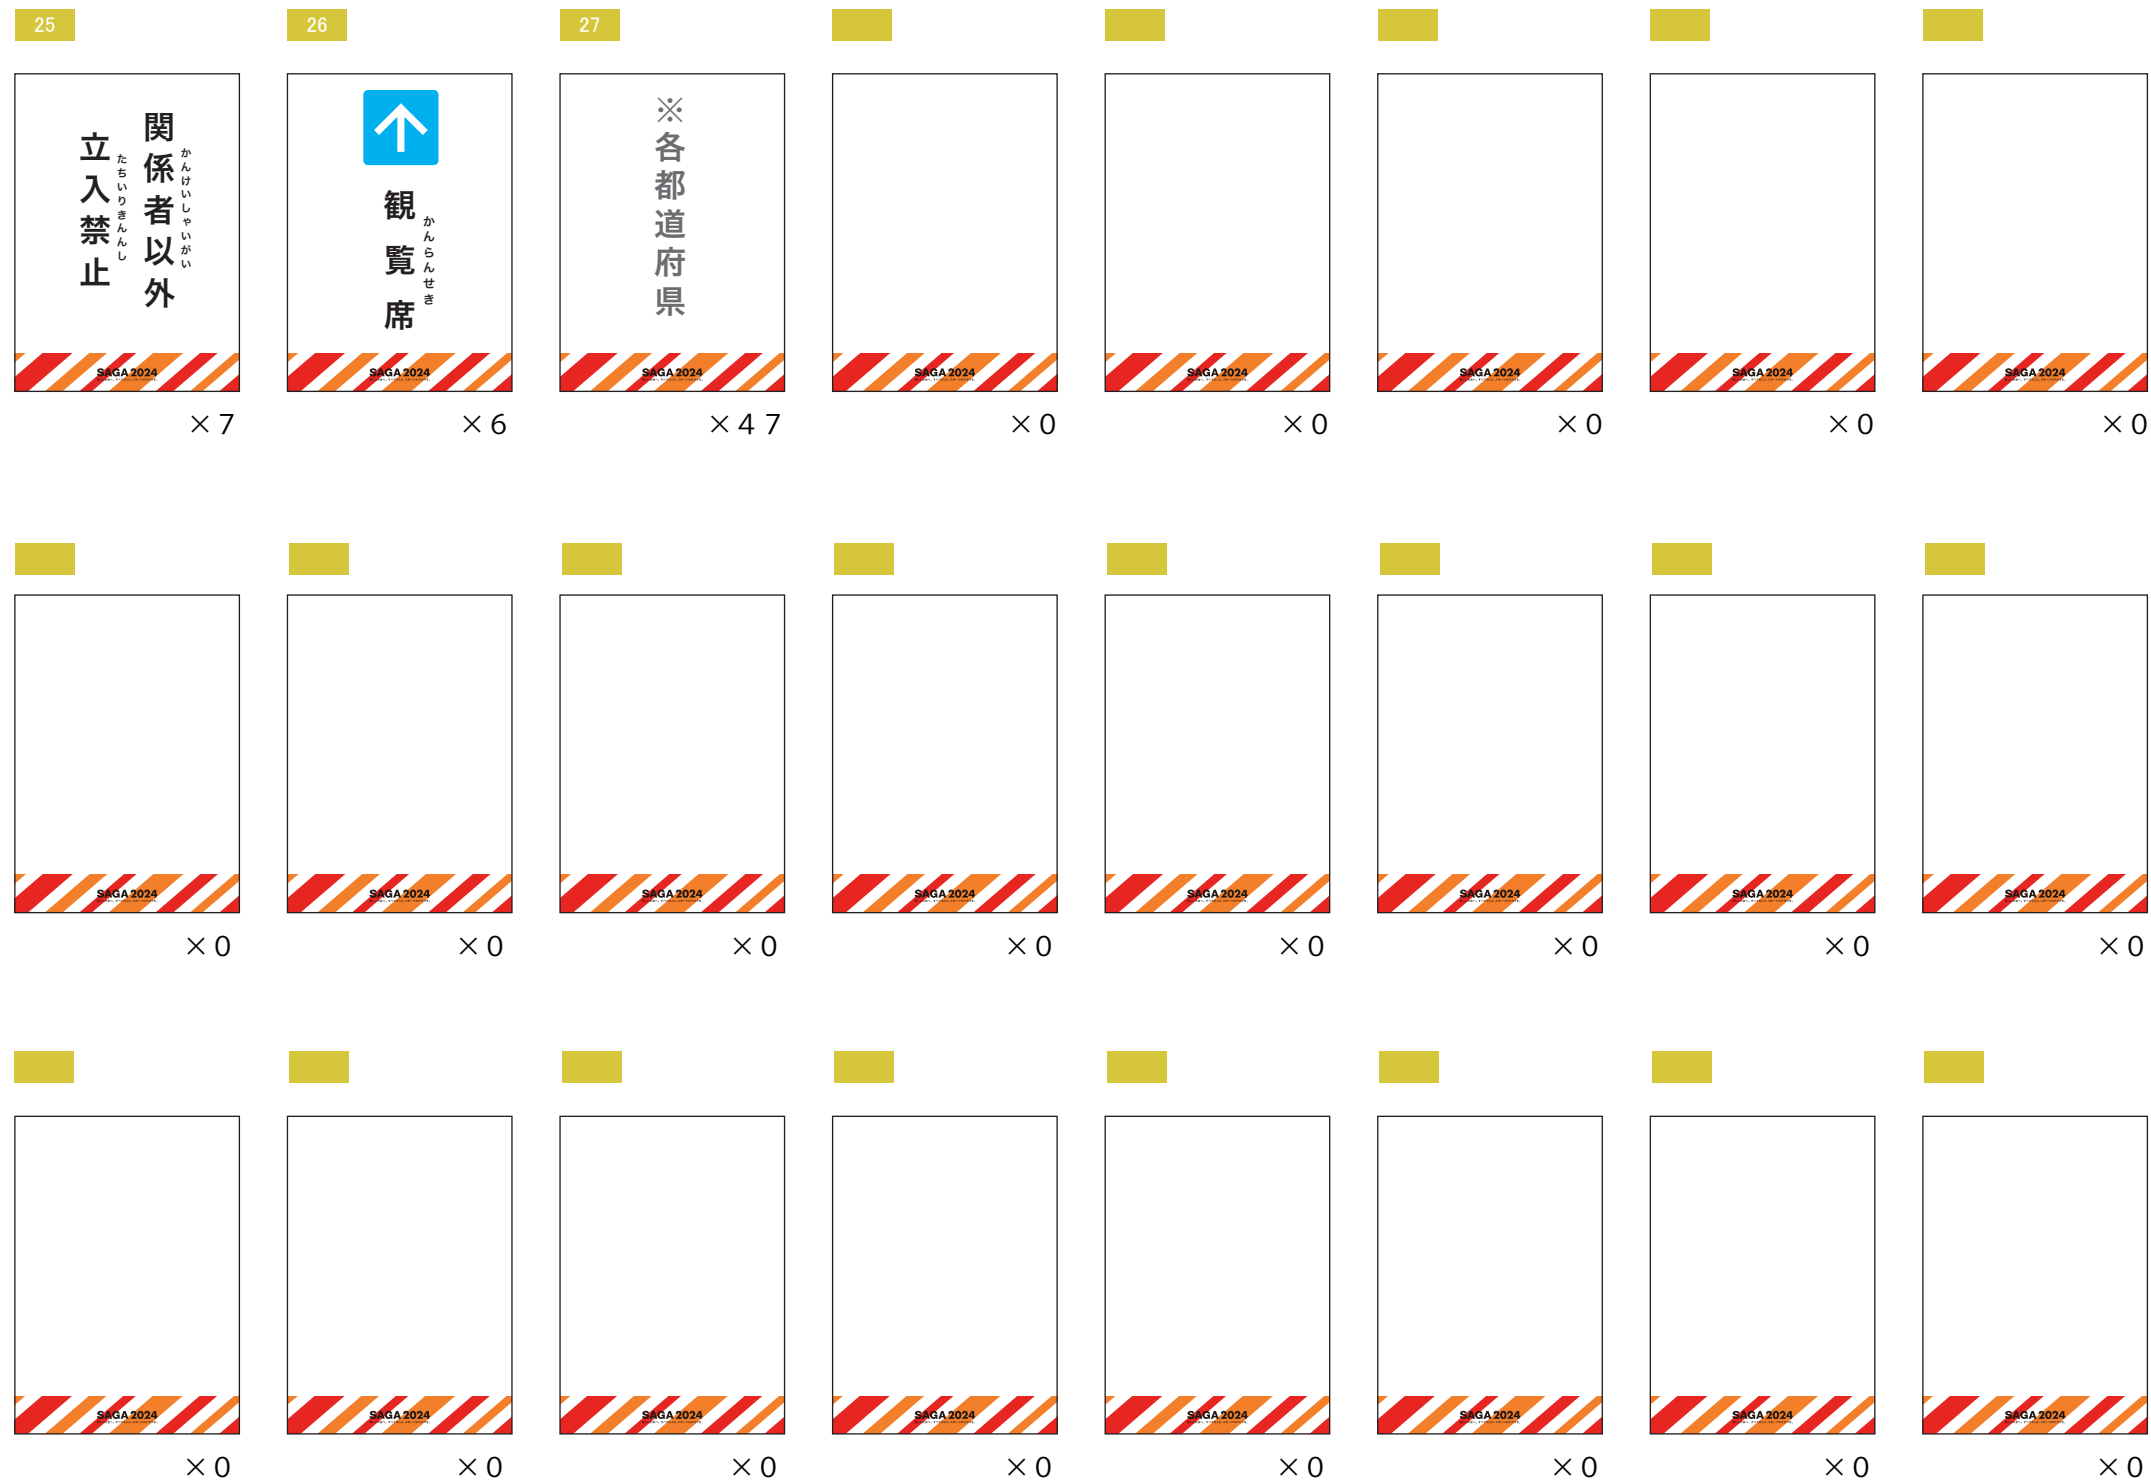


工事名称		SAGA2024 佐賀市開催競技		図面番号		
会場名称		テニス競技(本大会)		サイン-06-02		
図面名称		SAGAサンライズパーク テニスフィールド/サイン		縮尺	検印	担当
				S=1/10 (A3)		
				発行		製図
				2024.03.08		

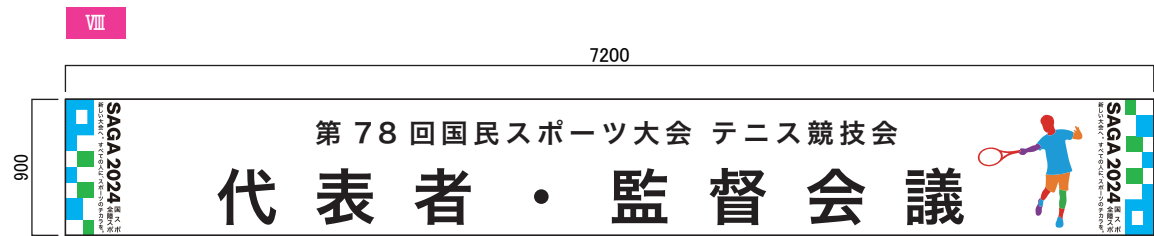


仕様	名称	代表者・監督会議看板	
	寸法	W7200×900	S=1:50
	材質	木軸製(白塗装)+表面ベニア貼り	
	表示	片面	
	字体	ヒラギノ角ゴシック W6	
	印字	フルカラーインクジェット出力	
設置方法		吊り下げ式	



仕様	名称	代表者・監督会議看板	
	寸法	W7200×900	S=1:50
	材質	木軸製(白塗装)+表面ベニア貼り	
	表示	片面	
	字体	ヒラギノ角ゴシック W6	
	印字	フルカラーインクジェット出力	
設置方法		吊り下げ式	

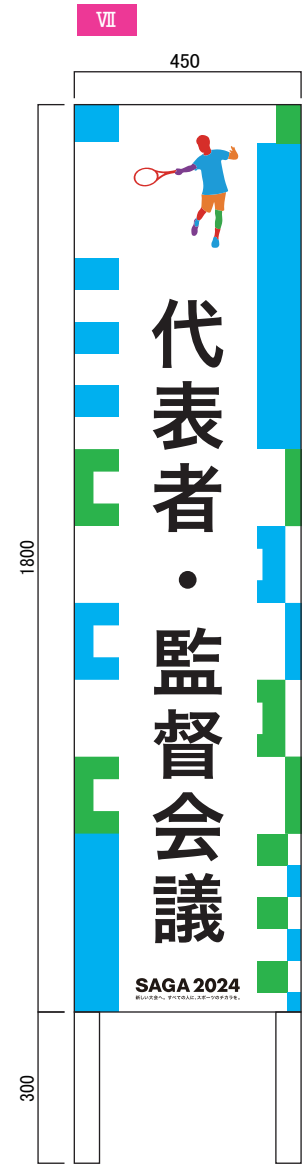


仕様	名称	代表者・監督会議看板
	寸法	W450×H1800(脚:H300) S=1:15
	材質	木軸製(白塗装)+表面ベニア貼り
	表示	片面
	字体	ヒラギノ角ゴシック W6
	印字	フルカラーインクジェット出力
設置方法		自立式又は立掛け式

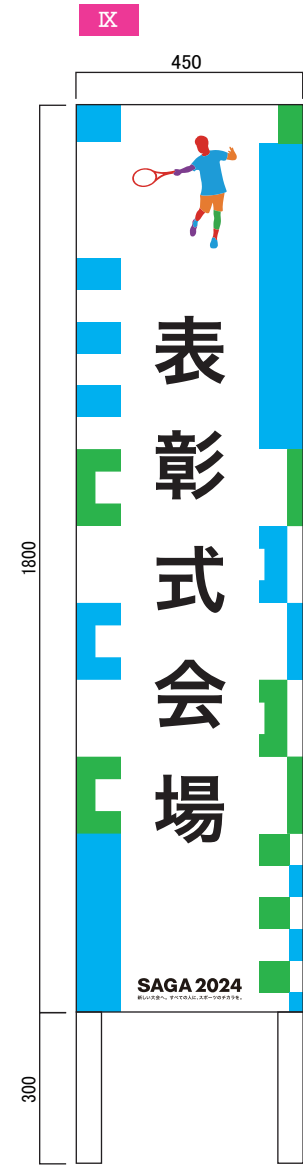

仕様	名称	表彰式看板
	寸法	W450×H1800(脚:H300) S=1:15
	材質	木軸製(白塗装)+表面ベニア貼り
	表示	片面
	字体	ヒラギノ角ゴシック W6
	印字	フルカラーインクジェット出力
設置方法		自立式又は立掛け


工事名称 SAGA2024 佐賀市開催競技				図面番号 サイン-07-01		
会場名称 テニス競技(本大会)		縮尺 S=1/50 1/15 (A3)	検印	担当	製図	
図面名称 SAGAサンライズパーク テニスフィールド/サイン		発行 2024.03.08				

Ⅱ

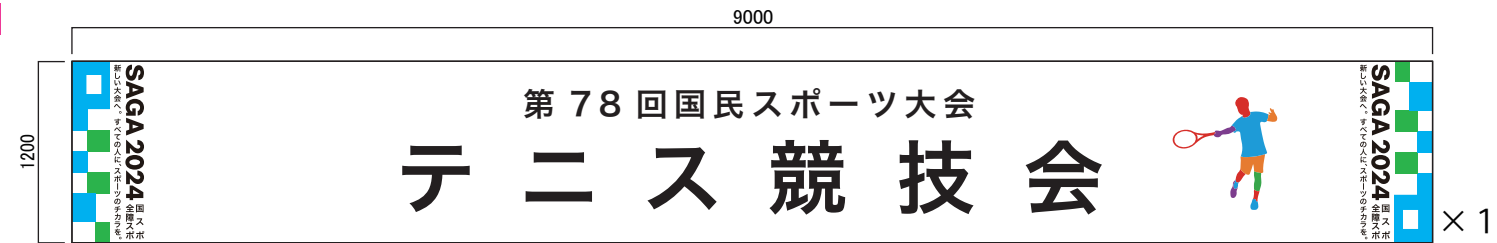


仕様	名称	タイトル看板
	寸法	W9000×H1200 S=1:50
	材質	木軸製(白塗装)+表面ベニア貼り
	表示	片面
	字体	ヒラギノ角ゴシック W6
	印字	フルカラーインクジェット出力
	設置方法	吊り下げ式

Ⅲ

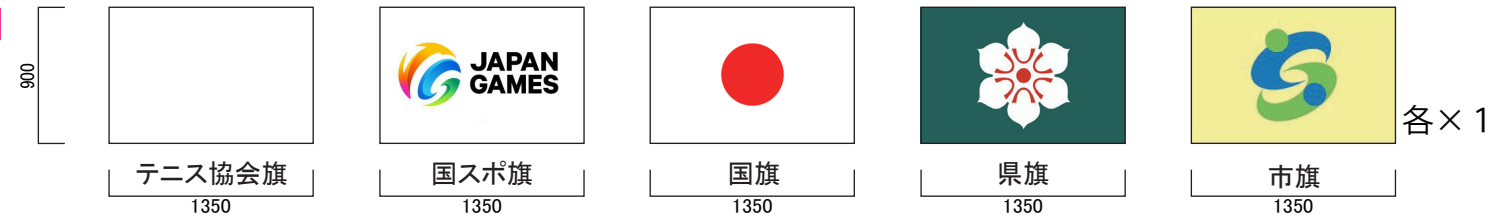



仕様	名称	旗看板
	寸法	W1350×H900 S=1:50
	材質	ターポリン
	表示	片面
	字体	-
	印字	フルカラーインクジェット出力
	設置方法	吊り下げ式

Ⅰ

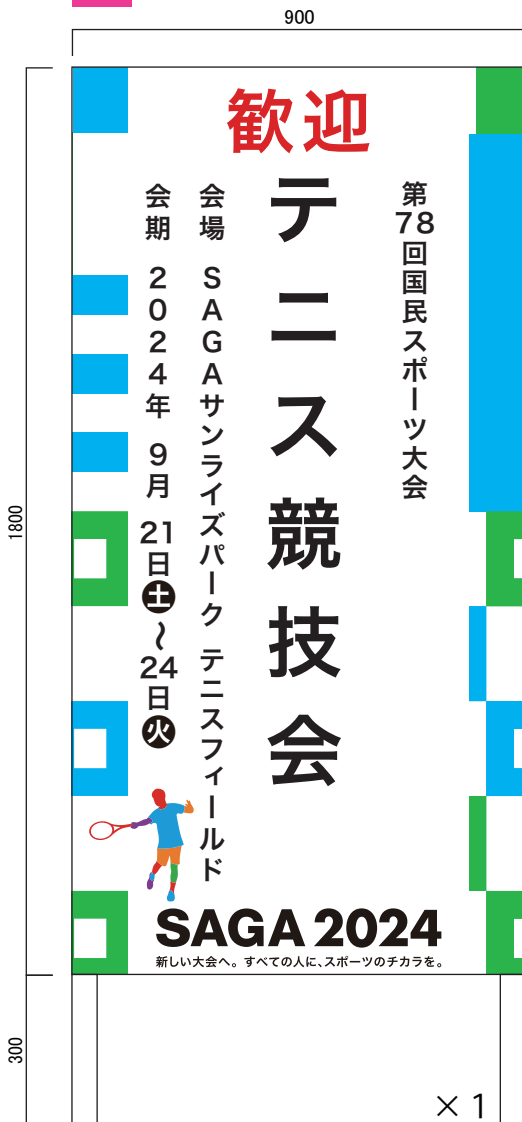

仕様	名称	立看板
	寸法	W900×H1800(脚:H300) S=1:15
	材質	木軸製(白塗装)+表面ベニア貼り
	表示	片面
	字体	ヒラギノ角ゴシック W6
	印字	フルカラーインクジェット出力
	設置方法	自立式又は立掛け式

工事名称	SAGA2024 佐賀市開催競技		図面番号 サイン-01-01		
会場名称	テニス競技(本大会)	縮尺 S=1/50 1/15 (A3)	検印	担当	製図
図面名称	SAGAサンライズパーク テニスフィールド/サイン	発行 2024.03.08			

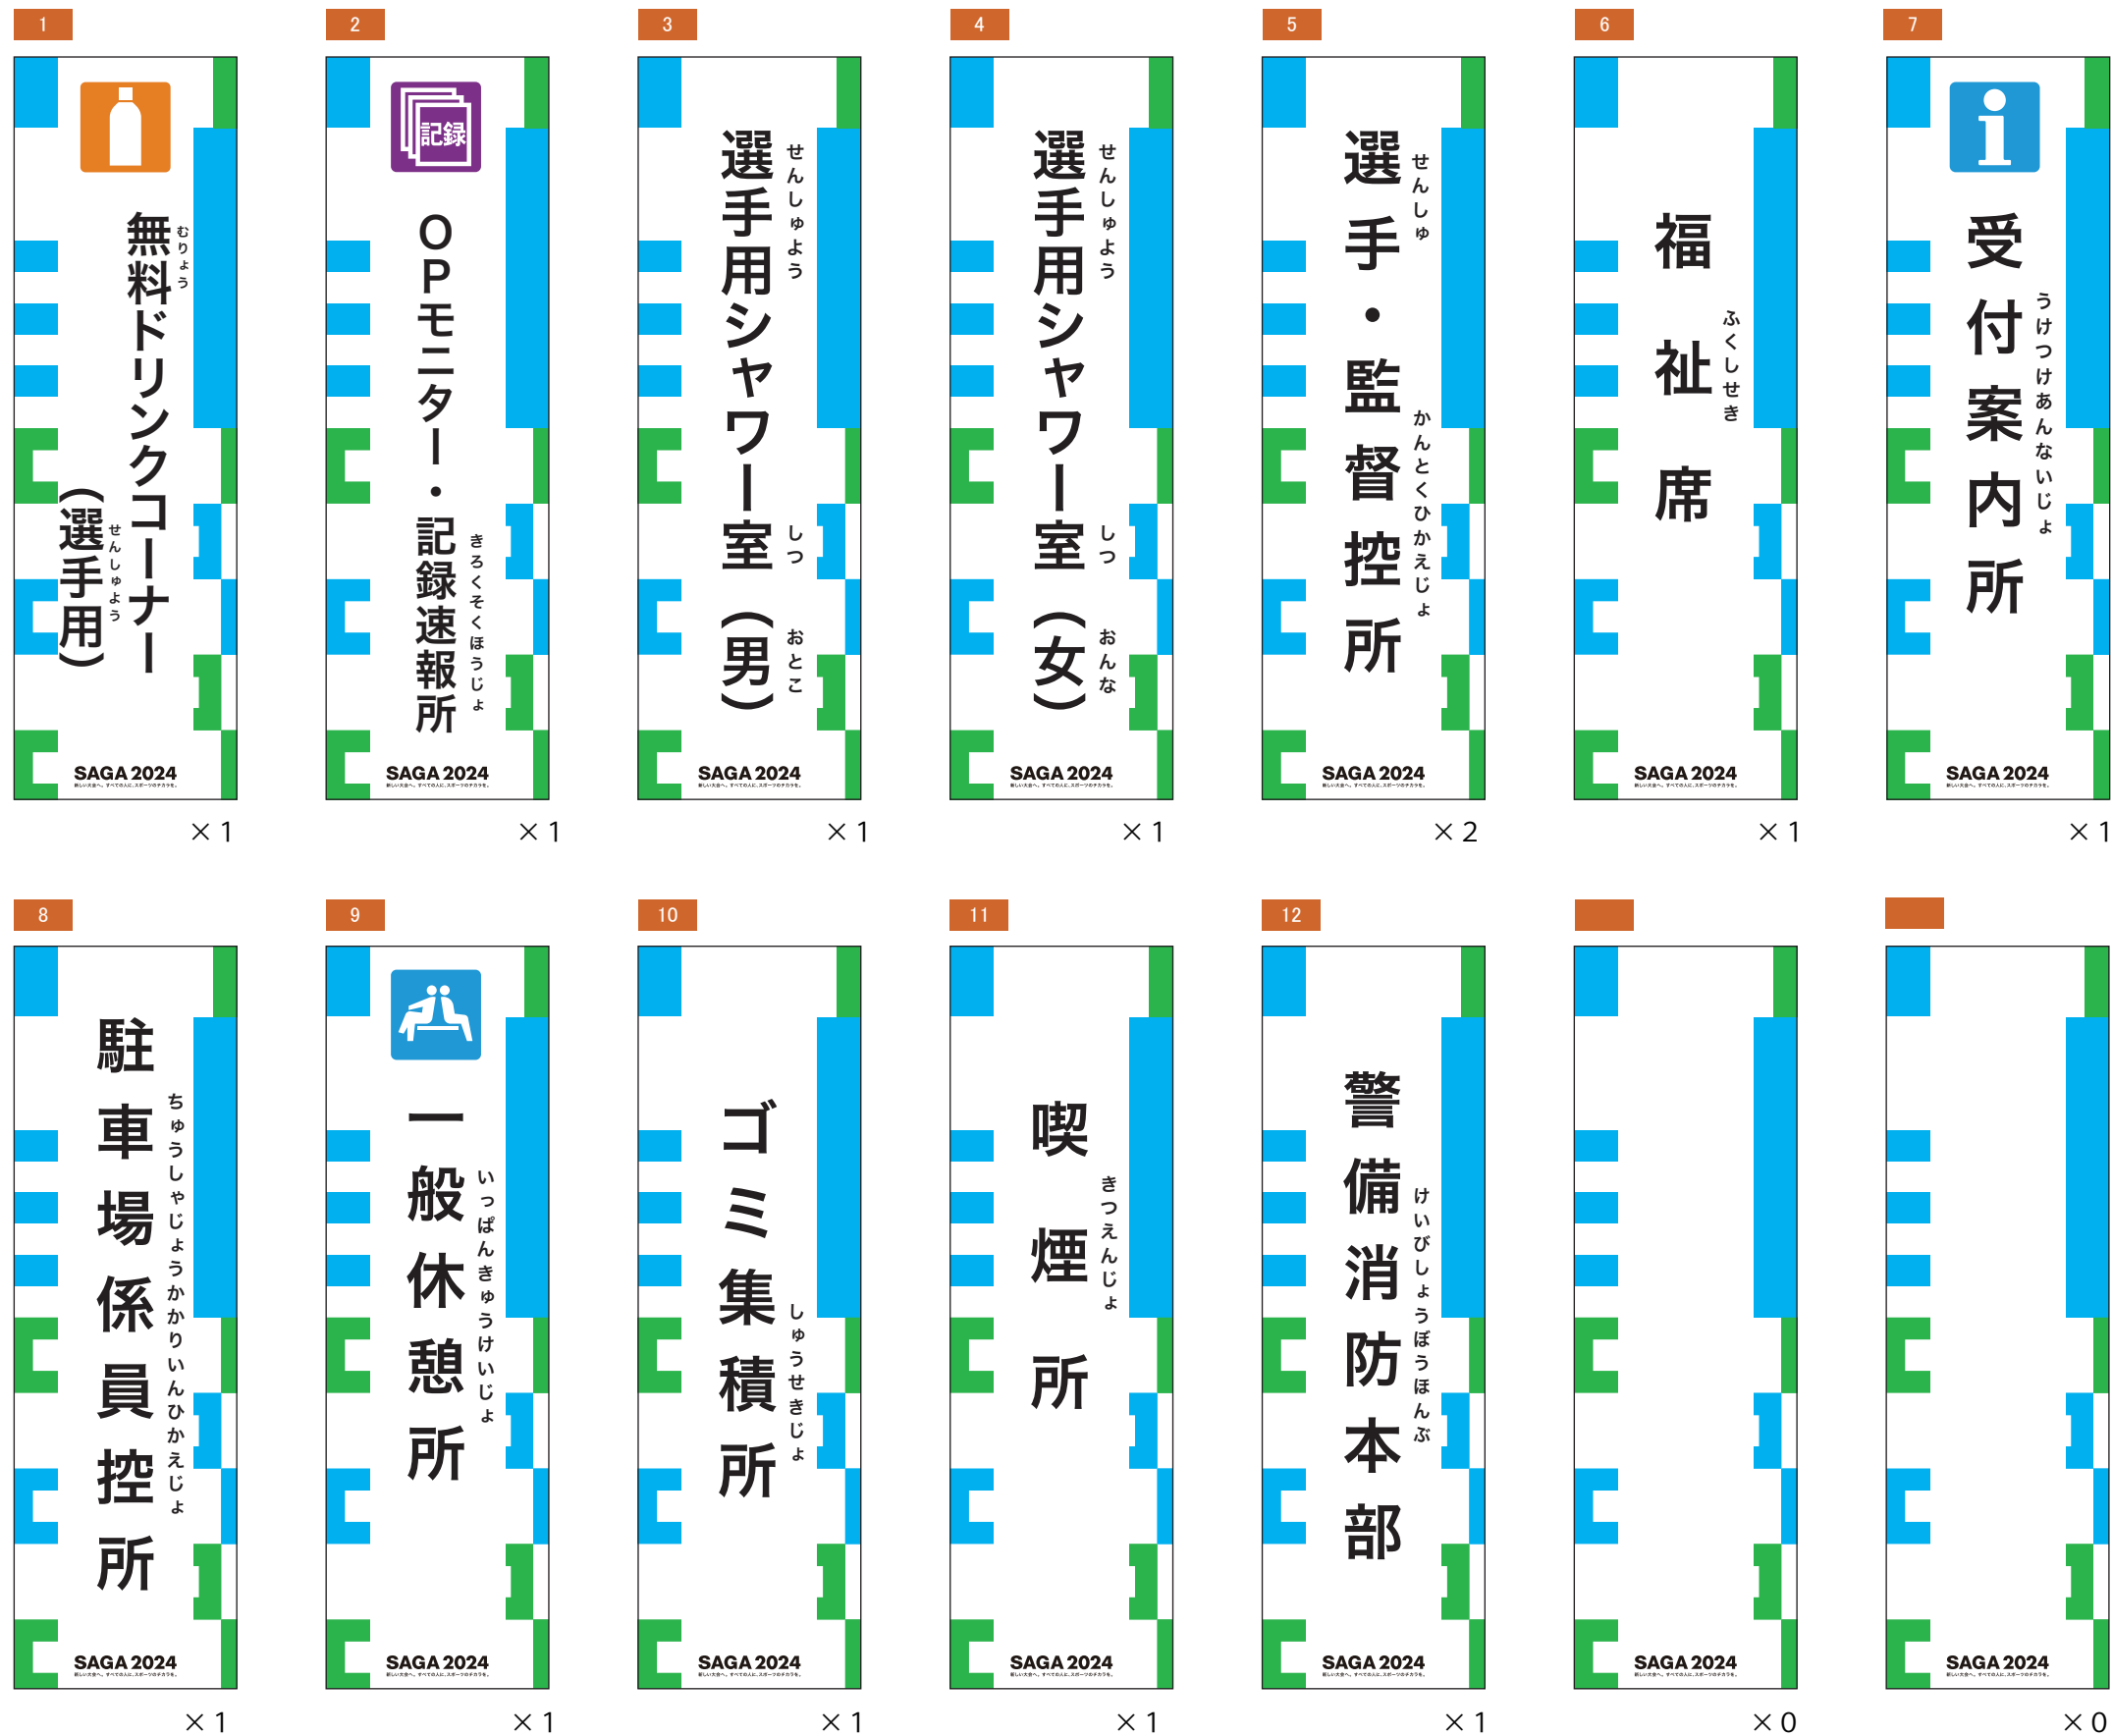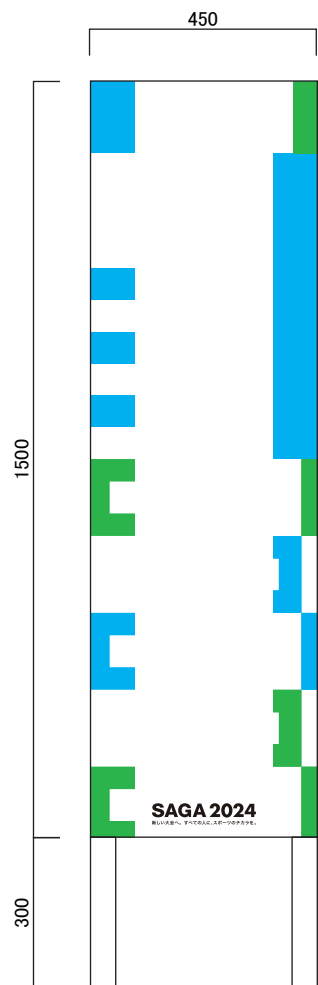

仕様	名称	立看板
	寸法	W450×H1500(脚:H300) S=1:15
	材質	木軸製 + ターポリン
	表示	片面
	字体	ヒラギノ角ゴシック W6
	印字	フルカラーインクジェット出力
設置方法		自立式又は立掛け式

工事名称		SAGA2024 佐賀市開催競技		図面番号		
会場名称		テニス競技(本大会)		サイン-04-01		
図面名称		SAGAサンライズパーク テニスフィールド/サイン		縮尺	発行	検印
				S=1/15 (A3)	2024.03.08	担当
						製図



SAGA2024 佐賀市実行委員会



SAGA 2024 国 ス ポ
全 障 ス ポ
新しい大会へ。すべての人に、スポーツのチカラを。

競技名

第78回国民スポーツ大会SSP開催競技【会期前2】

縮尺

S=1/1200(A3)

図面名

サイン計画・プロット図 (SSPテニスフィールド_Tennis)

修正日

2024/03/06