
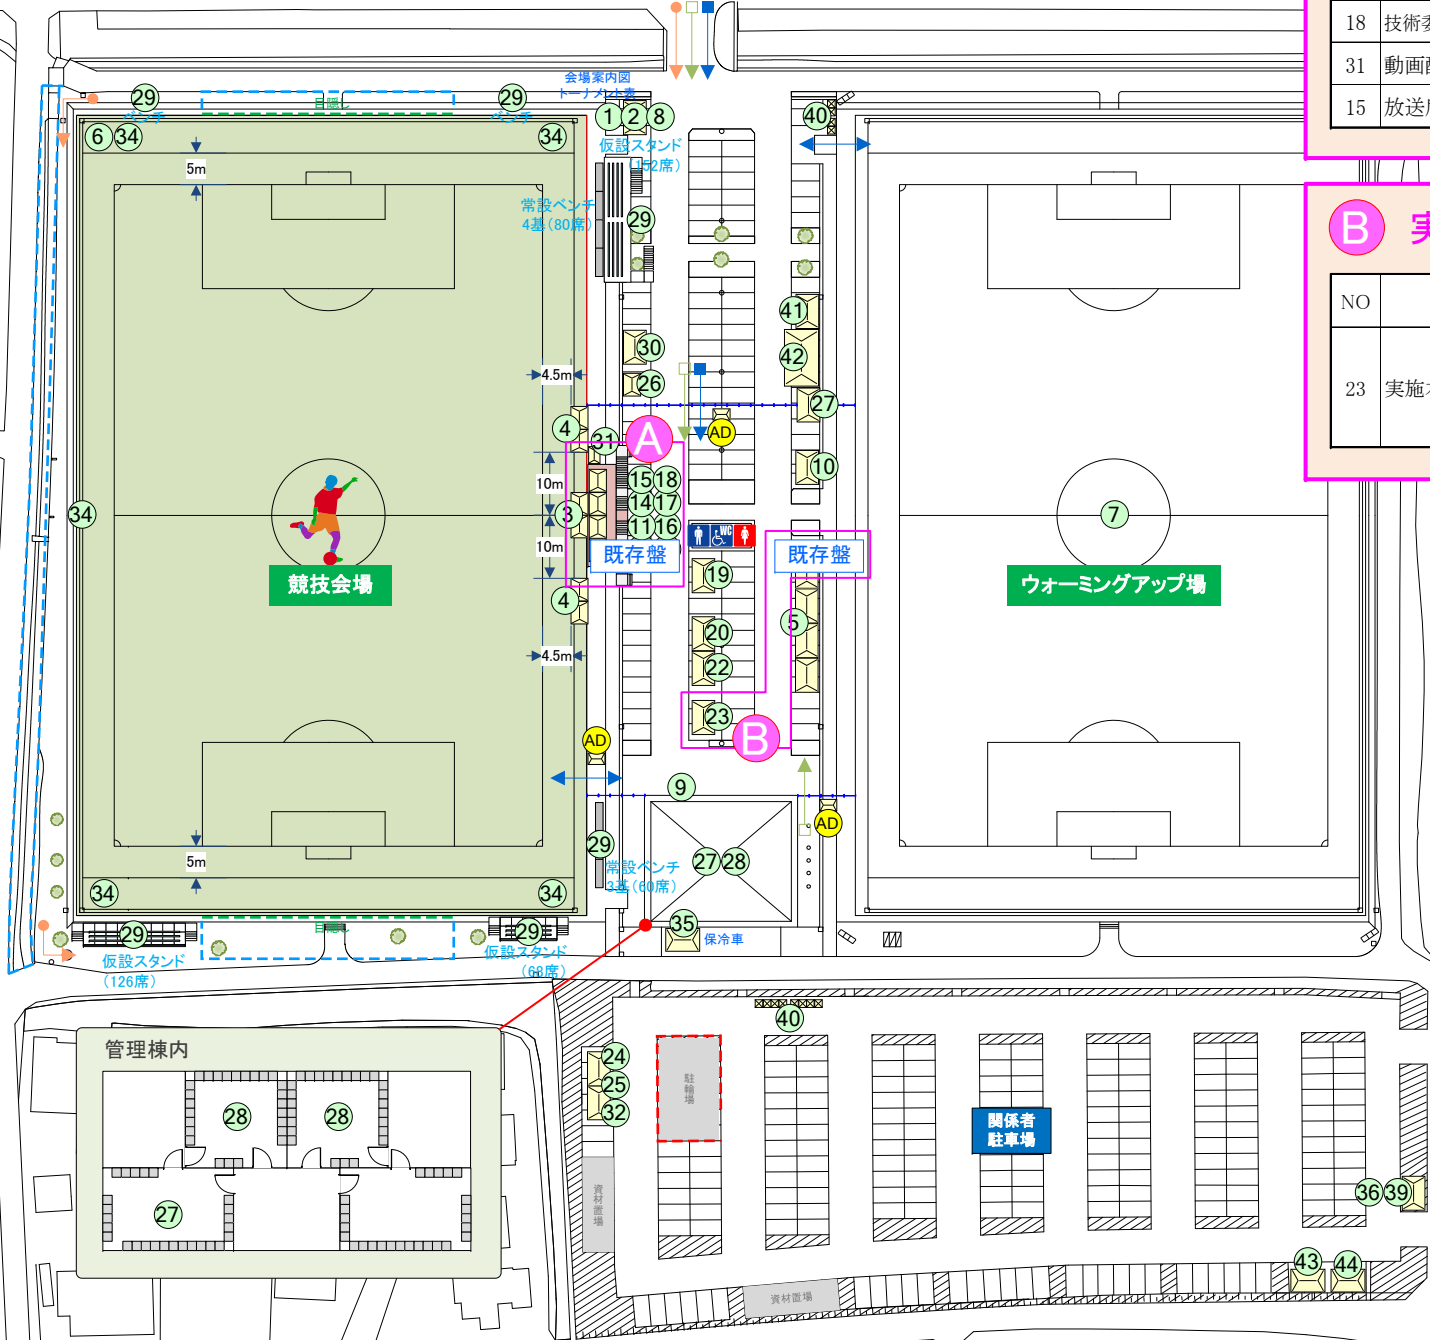


佐賀市健康運動センター

No	施設名称
1	受付（総合）
2	受付（選手・監督）
3	第4審判席・担架係員席
4	チームベンチ
5	チームテント
6	得点計時員席
7	ウォーミングアップ場
8	記録速報所
9	インタビューコーナー
10	ドリンクコーナー（選手）
11	競技本部
12	競技役員席
13	来賓・大会役員・競技会役員席
14	記録員席
15	放送席
16	M・C席
17	審判アセッサー席
18	技術委員【TSG】・ENG
19	M・C・M室 / M・C控所
20	審判員控所
21	審判員更衣室
22	競技役員控所
23	実施本部
24	競技補助員控所
25	ボランティア控所
26	視察員・報道員席
27	救護所
28	選手更衣室・シャワー室
29	一般観覧席
30	ハートフル席
31	動画配信
32	競技会係員控所
33	審判員シャワー室
34	カメラ席
35	弁当引換所
36	輸送交通本部
37	バス乗降所
38	タクシー乗降所
39	駐車場係員控所
40	仮設トイレ
41	売店
42	一般休憩所
43	ゴミ集積所
44	喫煙所

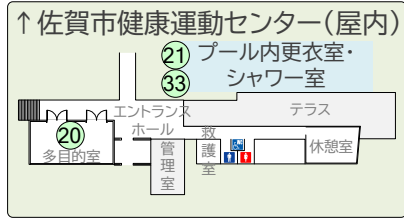

A 競技運営本部（ステージ）

NO	設置場所	主用途	分電盤 (主幹A)	回路 (15A)	コンセント (口)
11	競技本部	OA機器、無線機	既存盤より	2	2
14	記録員席	OA機器			1
18	技術委員【TSG】・ENG	OA機器、ビデオカメラ			1
31	動画配信	ビデオカメラ			1
15	放送席	放送機器	小型発電機3kv	1	1

B 実施本部

NO	設置場所	主用途	分電盤 (主幹A)	回路 (15A)	コンセント (口)
23	実施本部	複合機	既存盤より	2	1
		OA機器、無線機			2
		ラミネーター、他		1	1

凡例

- 選手・監督動線
- 大会関係者動線
- 一般来場者動線

凡例

- イレクターフェンス
- ローピング
- カラーコーン
- 目隠しシート

29【一般観覧席】


常設スタンド 7基(140席)  
仮設スタンド 3基(346席)  
ベンチ 6台(18席)

全504席



佐賀市健康運動センター  
サッカー・ラグビー場


No.15\_放送席

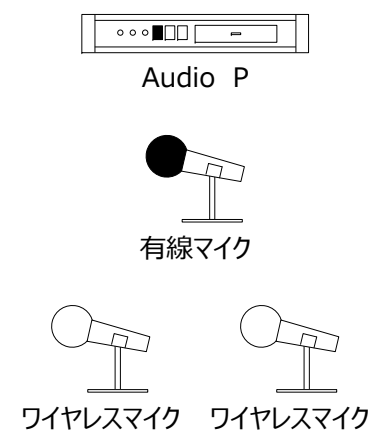

Mixer

AMP

仮設ステージ付近

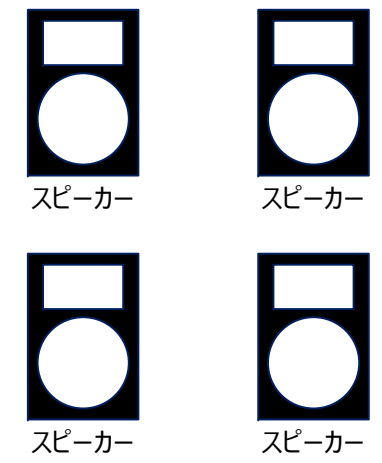

SAGA2024 佐賀市実行委員会



**SAGA 2024** 国 ス ポ  
全 障 ス ポ  
新しい大会へ。すべての人に、スポーツのチカラを。

競技名

第78回国民スポーツ大会SSP開催競技【会期前2】

縮尺


-

図面名

放送設備詳細図 (Soccer)

修正日

2023/02/28

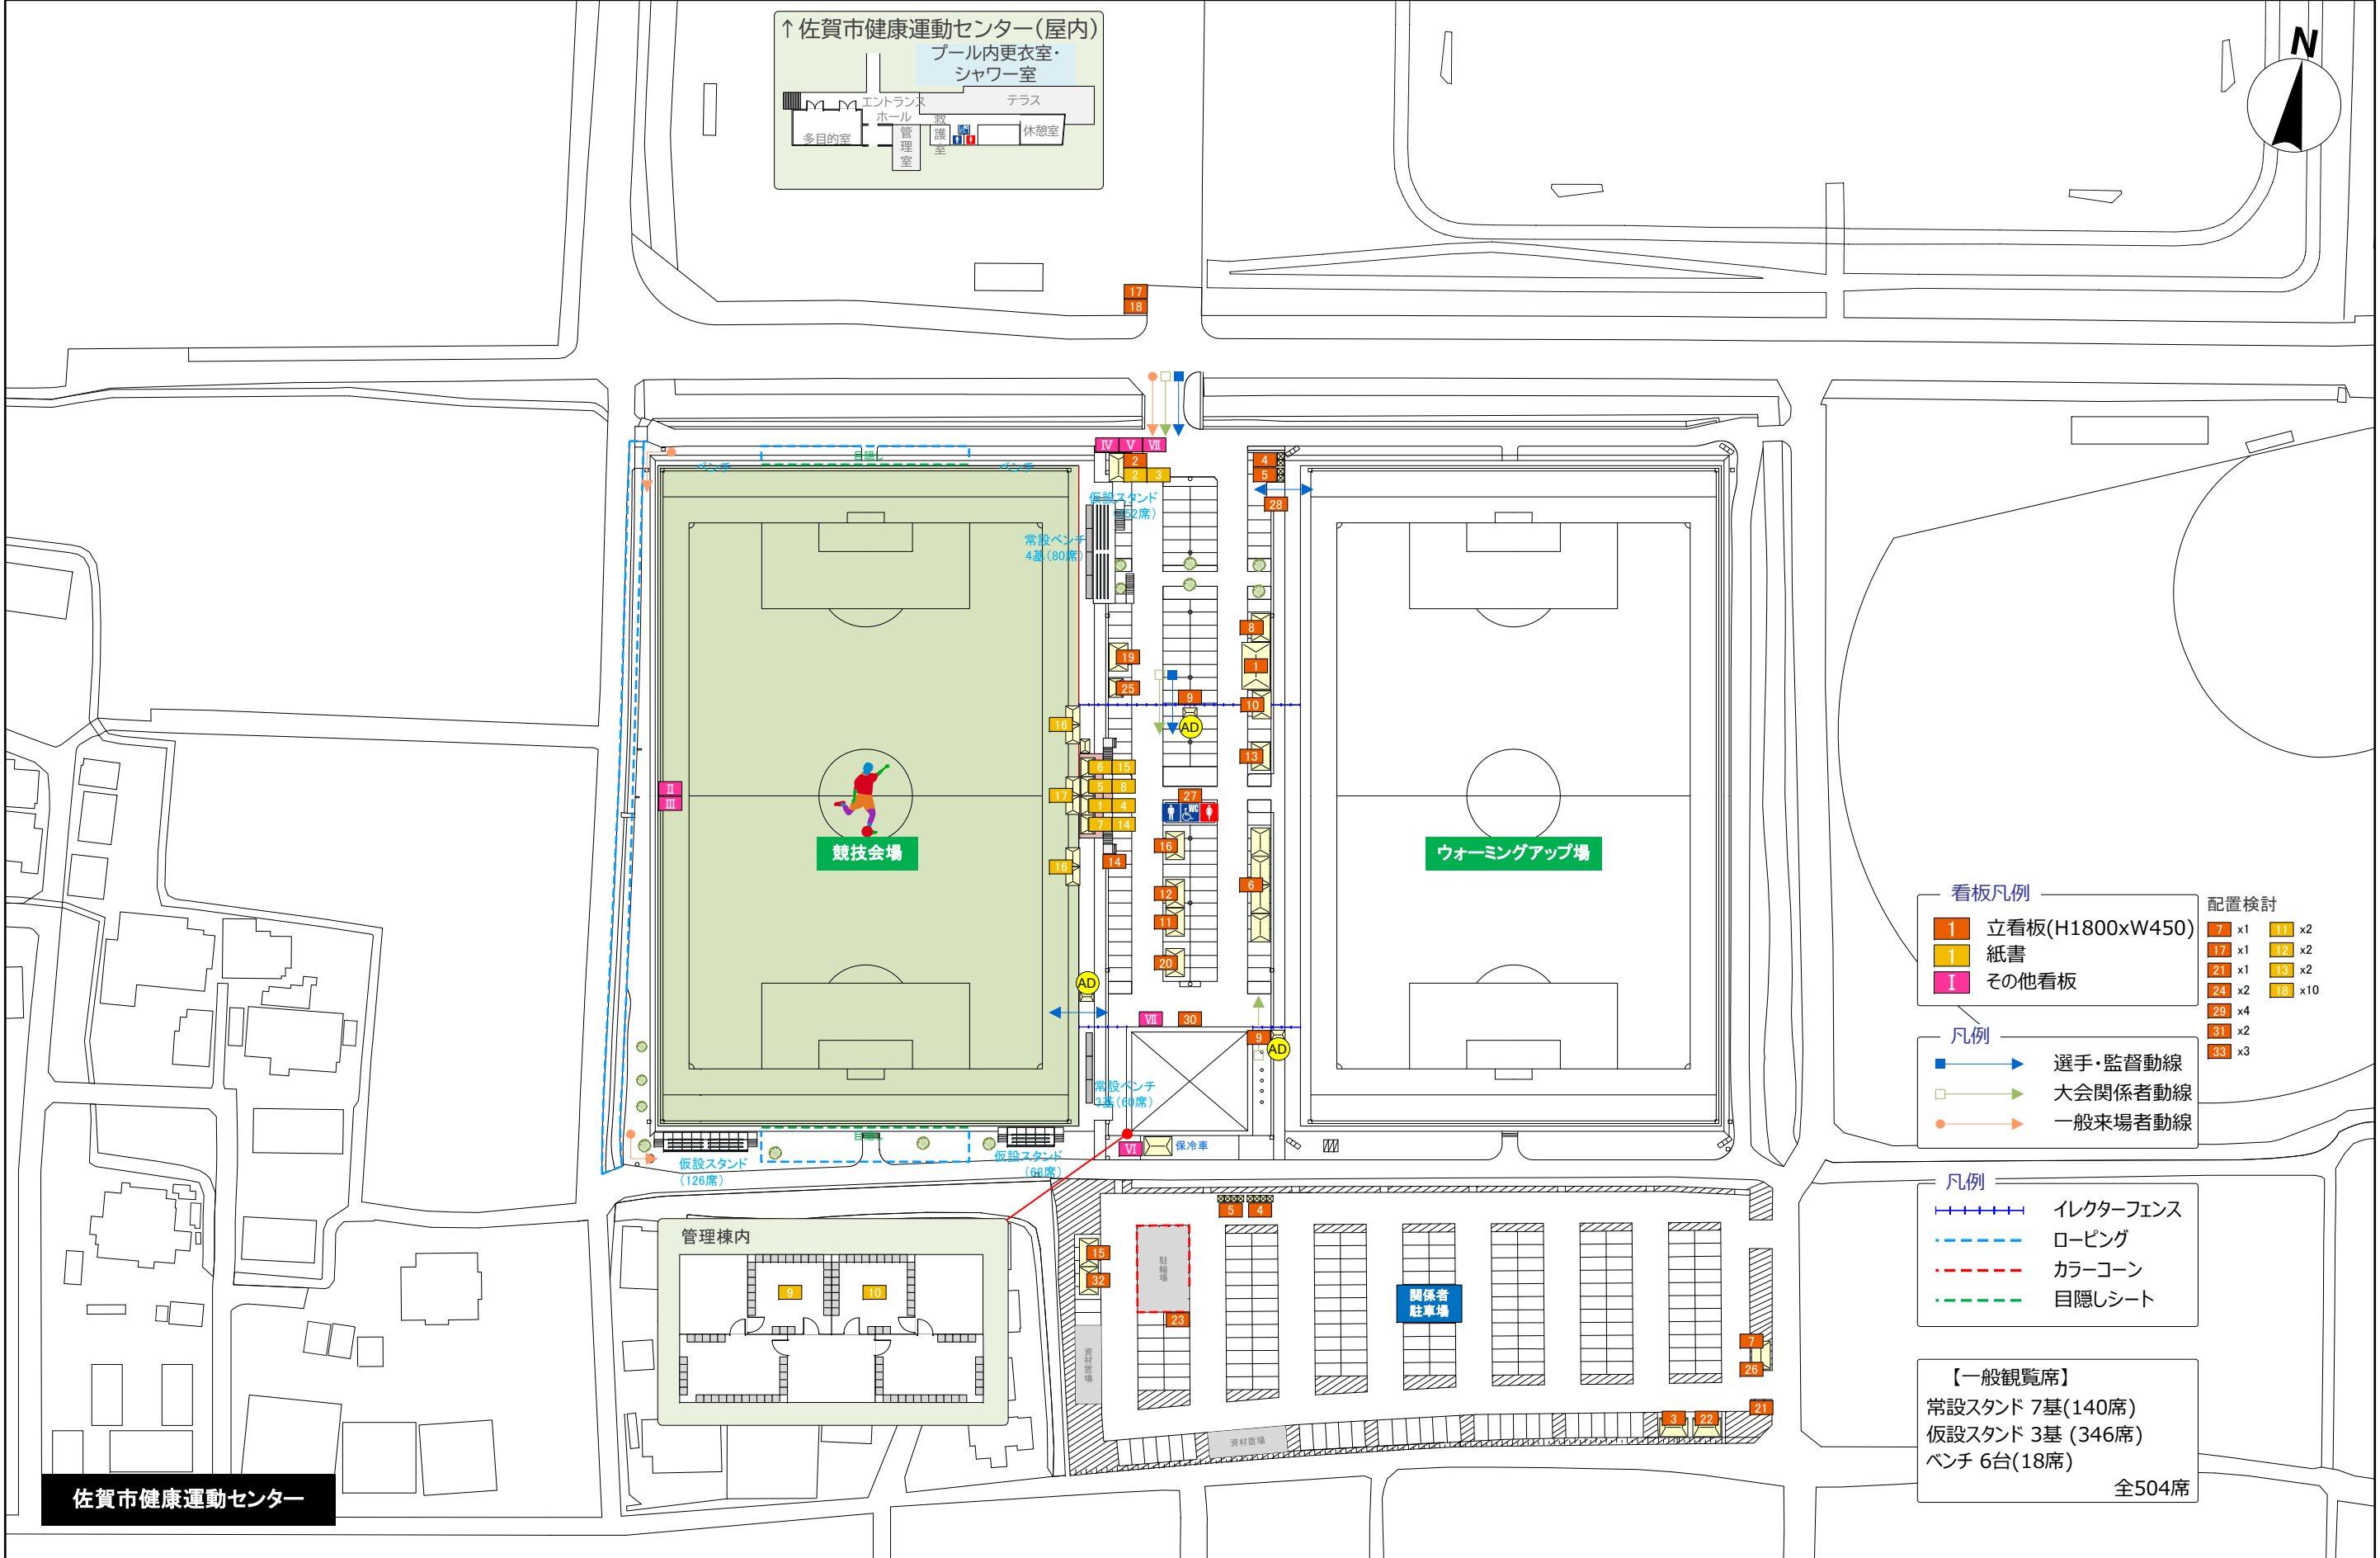

看板凡例

1	立看板(H1800xW450)
1	紙書
I	その他看板

凡例

→	選手・監督動線
→	大会関係者動線
→	一般来場者動線

配置検討

7	x1	11	x2
17	x1	12	x2
21	x1	13	x2
24	x2	18	x10
29	x4		
31	x2		
33	x3		

凡例

++++	イレクターフェンス
----	ローピング
----	カラーコーン
----	目隠しシート

【一般観覧席】  
常設スタンド 7基(140席)  
仮設スタンド 3基 (346席)  
ベンチ 6台(18席)  
全504席

SAGA2024 佐賀市実行委員会	 <b>SAGA 2024</b> 国 ス ポ 全 障 ス ポ 新しい大会へ。すべての人に、スポーツのチカラを。	競技名	第78回国民スポーツ大会 サッカー競技会(少年女子)	縮尺	S=1/1200(A3)
		図面名	サイン計画・プロット図(佐賀市健康運動センターサッカー・ラグビー場)	修正日	2024/03/06