



佐賀サンライズパーク  
ボールフィールド付近

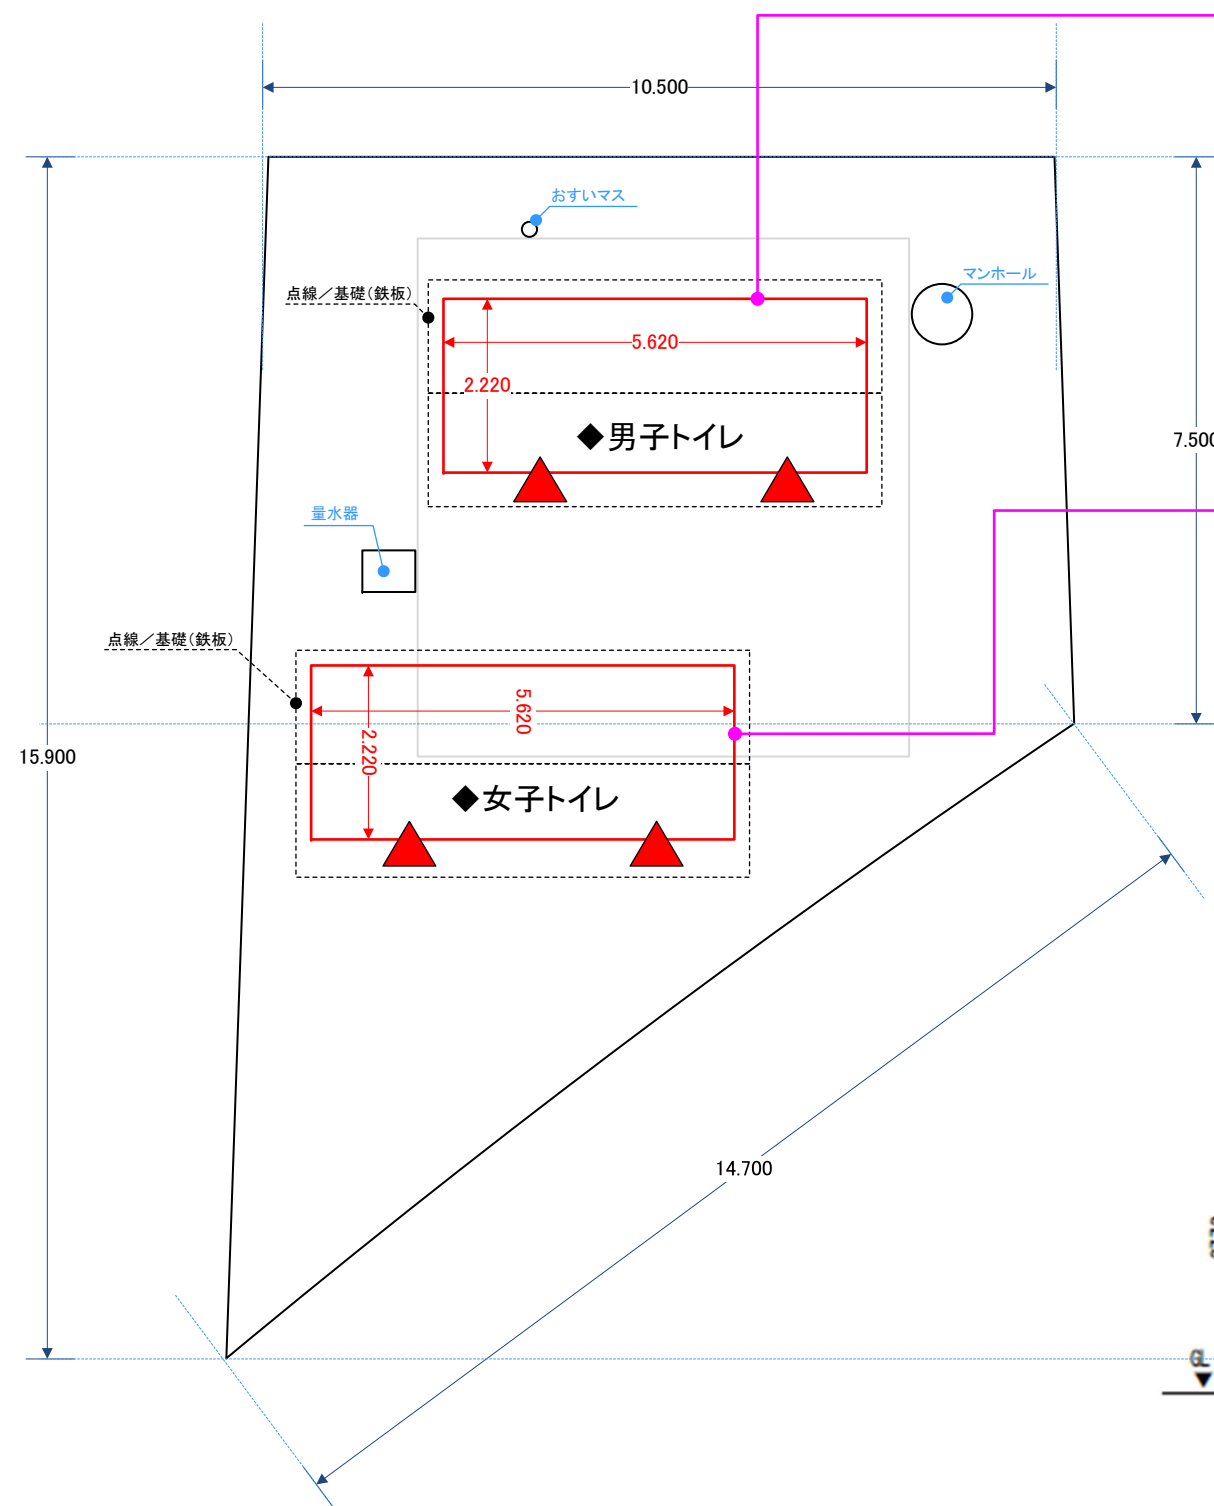



◆男子トイレ

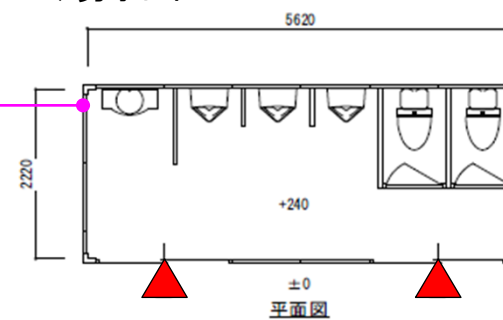

◆女子トイレ



SSG セカスタ南西側出口付近

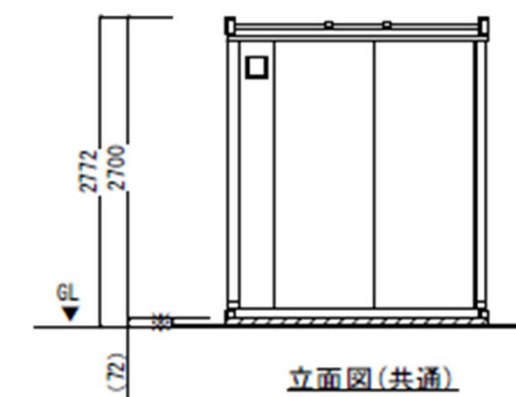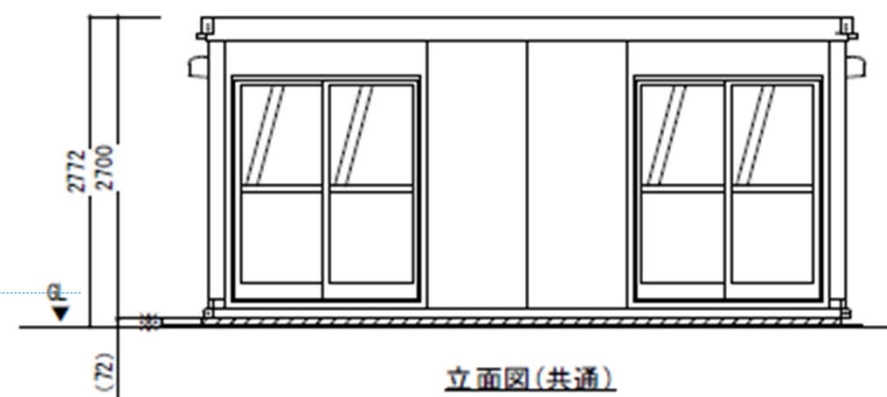

SAGA2024 佐賀市実行委員会



**SAGA 2024** 国スポ  
全障スポ  
新しい大会へ。すべての人に、スポーツのチカラを。

競技名

第78回国民スポーツ大会SSG開催競技【会期前2～会期中】

縮尺

S=-1/100(A3)

図面名

ハウス型仮設トイレ／大会関係者専用(Soccer・Rugby・～)

修正日

2024/03/06

Aセカスタ


NO	設置場所	主用途	分電盤 (主幹A)	回路 (15A)	コンセント (口)
12	競技本部	OA機器、無線機	中央管理棟 (北東側) 既存盤より	1	2
17	記録員席	OA機器			1
18	放送席				1
21	技術委員【TSG】・ENG	OA機器、ビデオカメラ	倉庫より	コードリール②	1
45	動画配信	ビデオカメラ			


Bセカスタ(南側) ユニット型仮設トイレ

NO	設置場所	主用途	分電盤 (主幹A)	回路 (15A)	コンセント (口)
★	ユニット式仮設トイレ(男子)	ユニットハウスに引き込み	ボールフィールド'外周 既存盤、照明盤か ら(8か所)	1	—
★	ユニット式仮設トイレ(女子)	ユニットハウスに引き込み		1	—

Cボールフィールド


NO	設置場所	主用途	分電盤 (主幹A)	回路 (15A)	コンセント (口)
12	競技本部	OA機器、無線機	ボールフィールド'外周 既存盤、照明盤か ら(8か所)	2	4
17	記録員席	OA機器			2
18	放送席				2
21	技術委員【TSG】・ENG	OA機器、ビデオカメラ			2
45	動画配信(北1、南1)	ビデオカメラ(2か所)			2

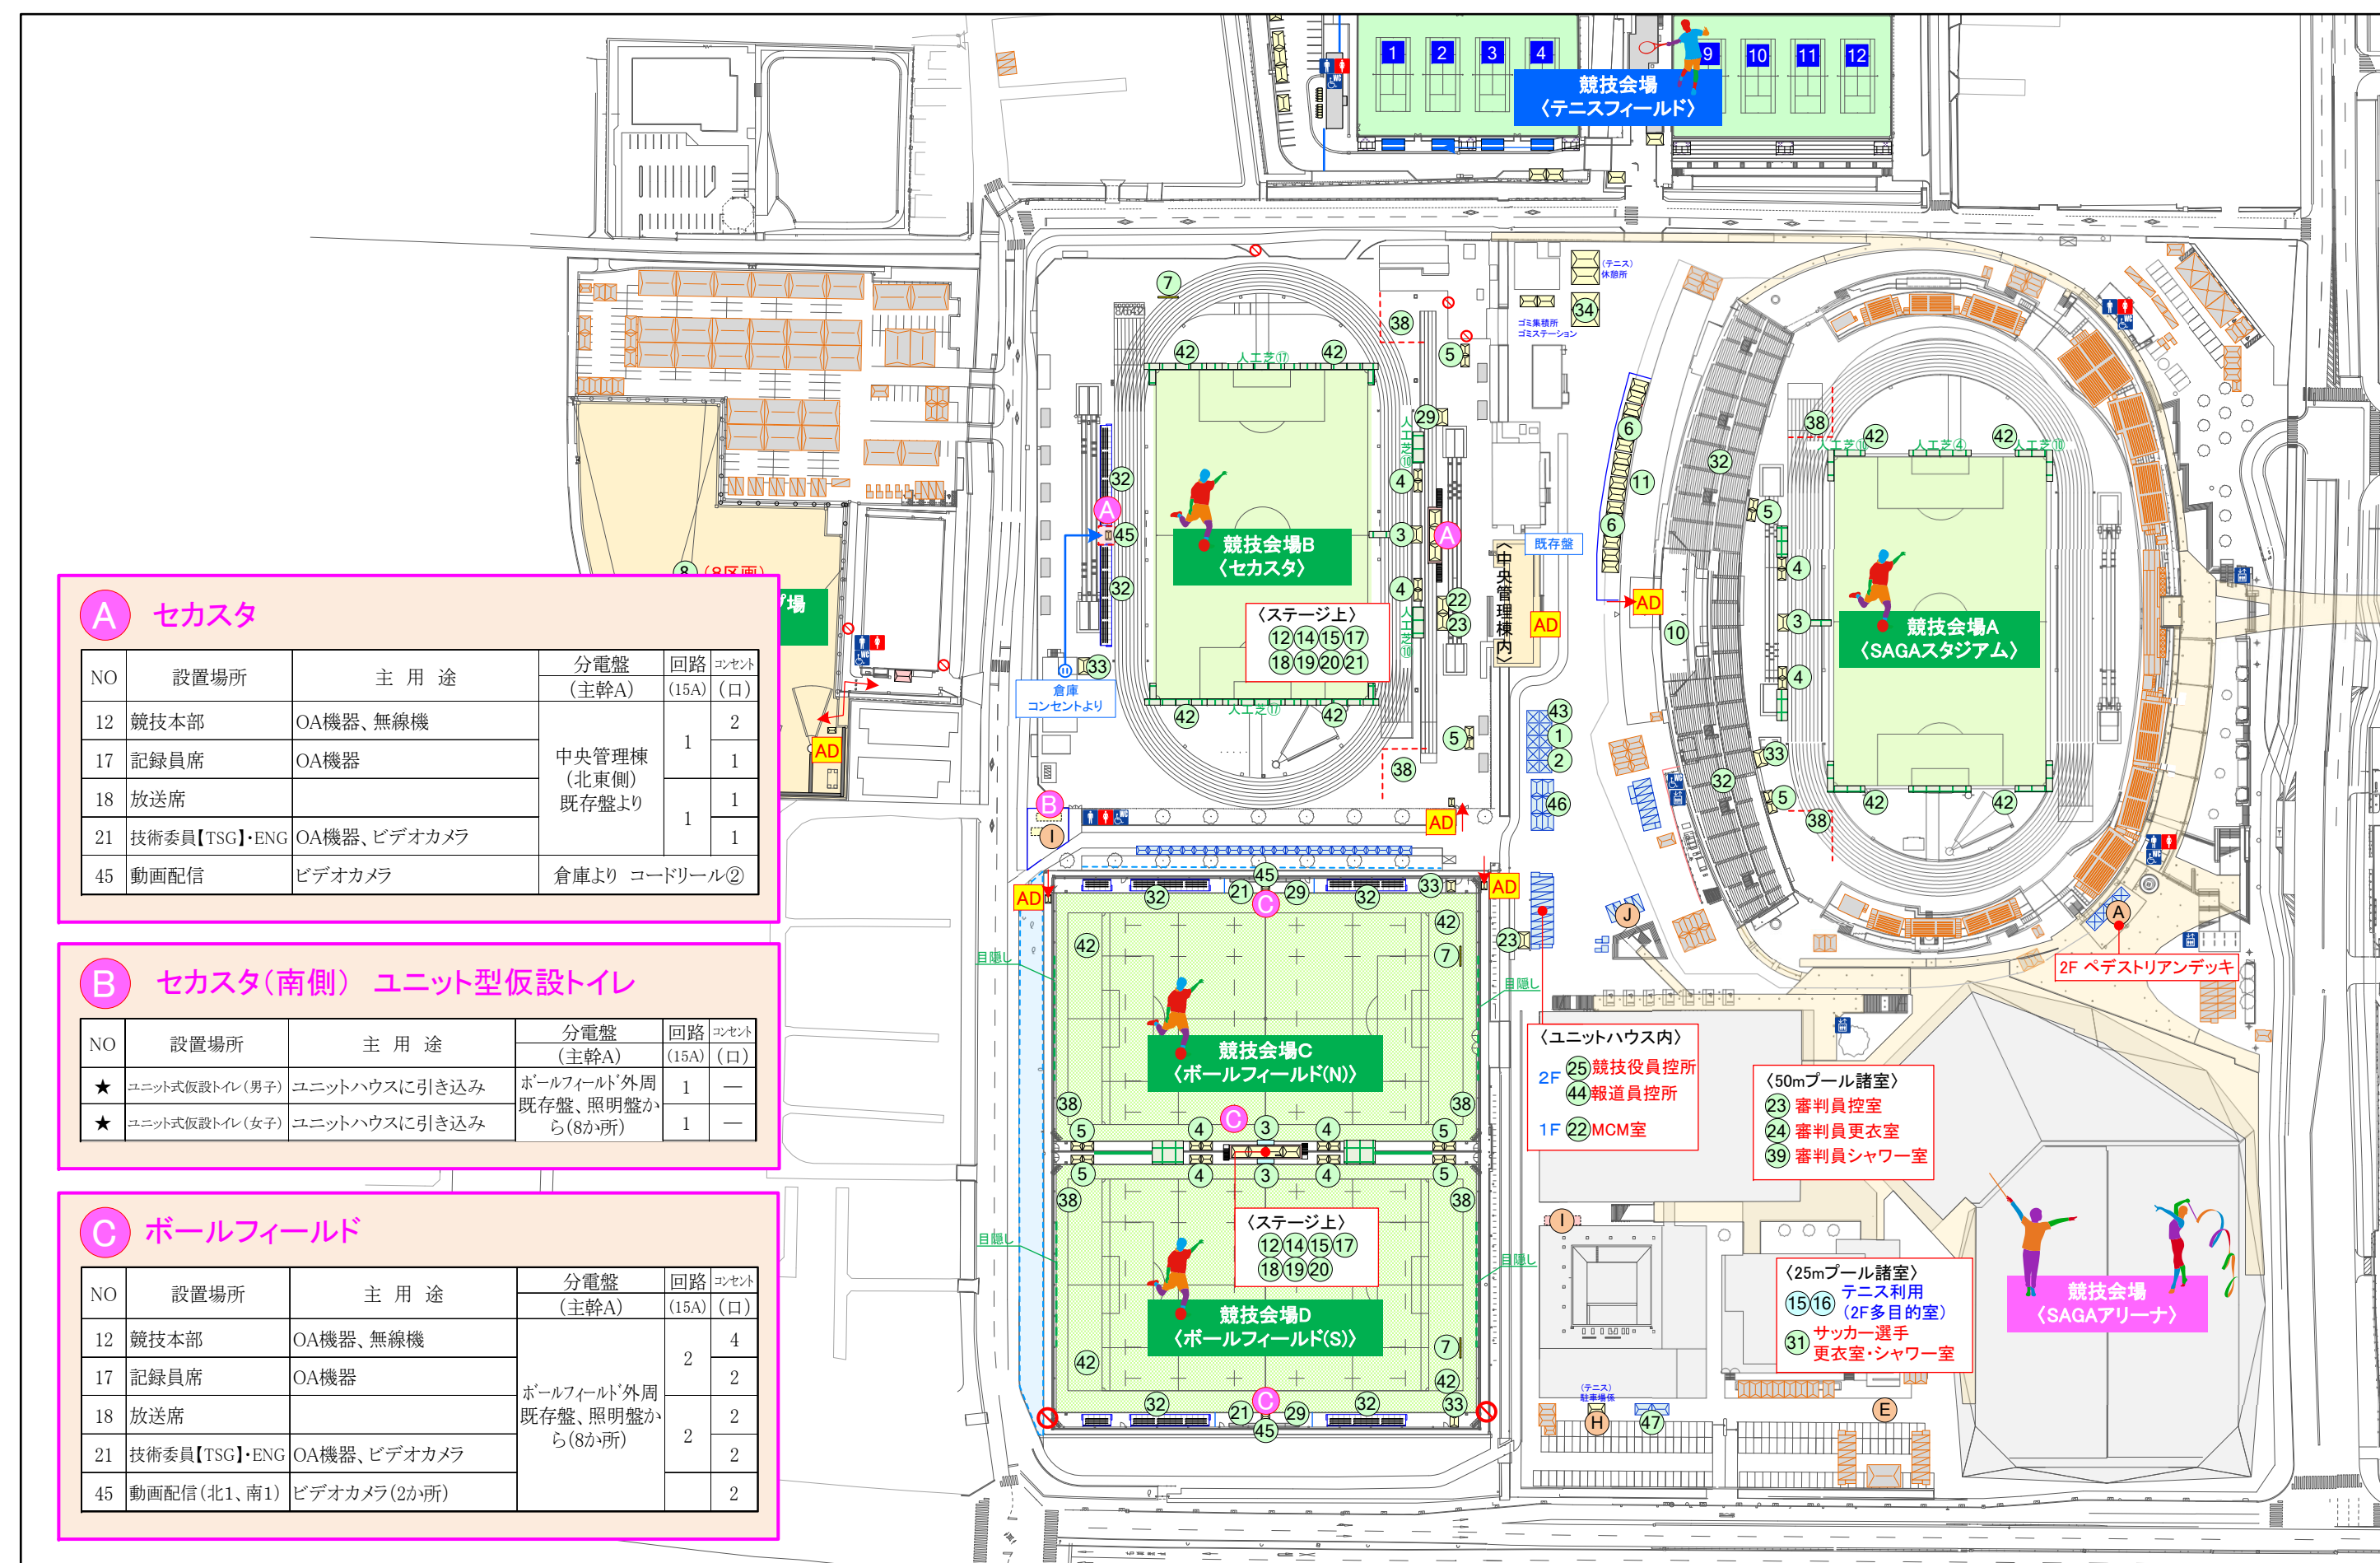

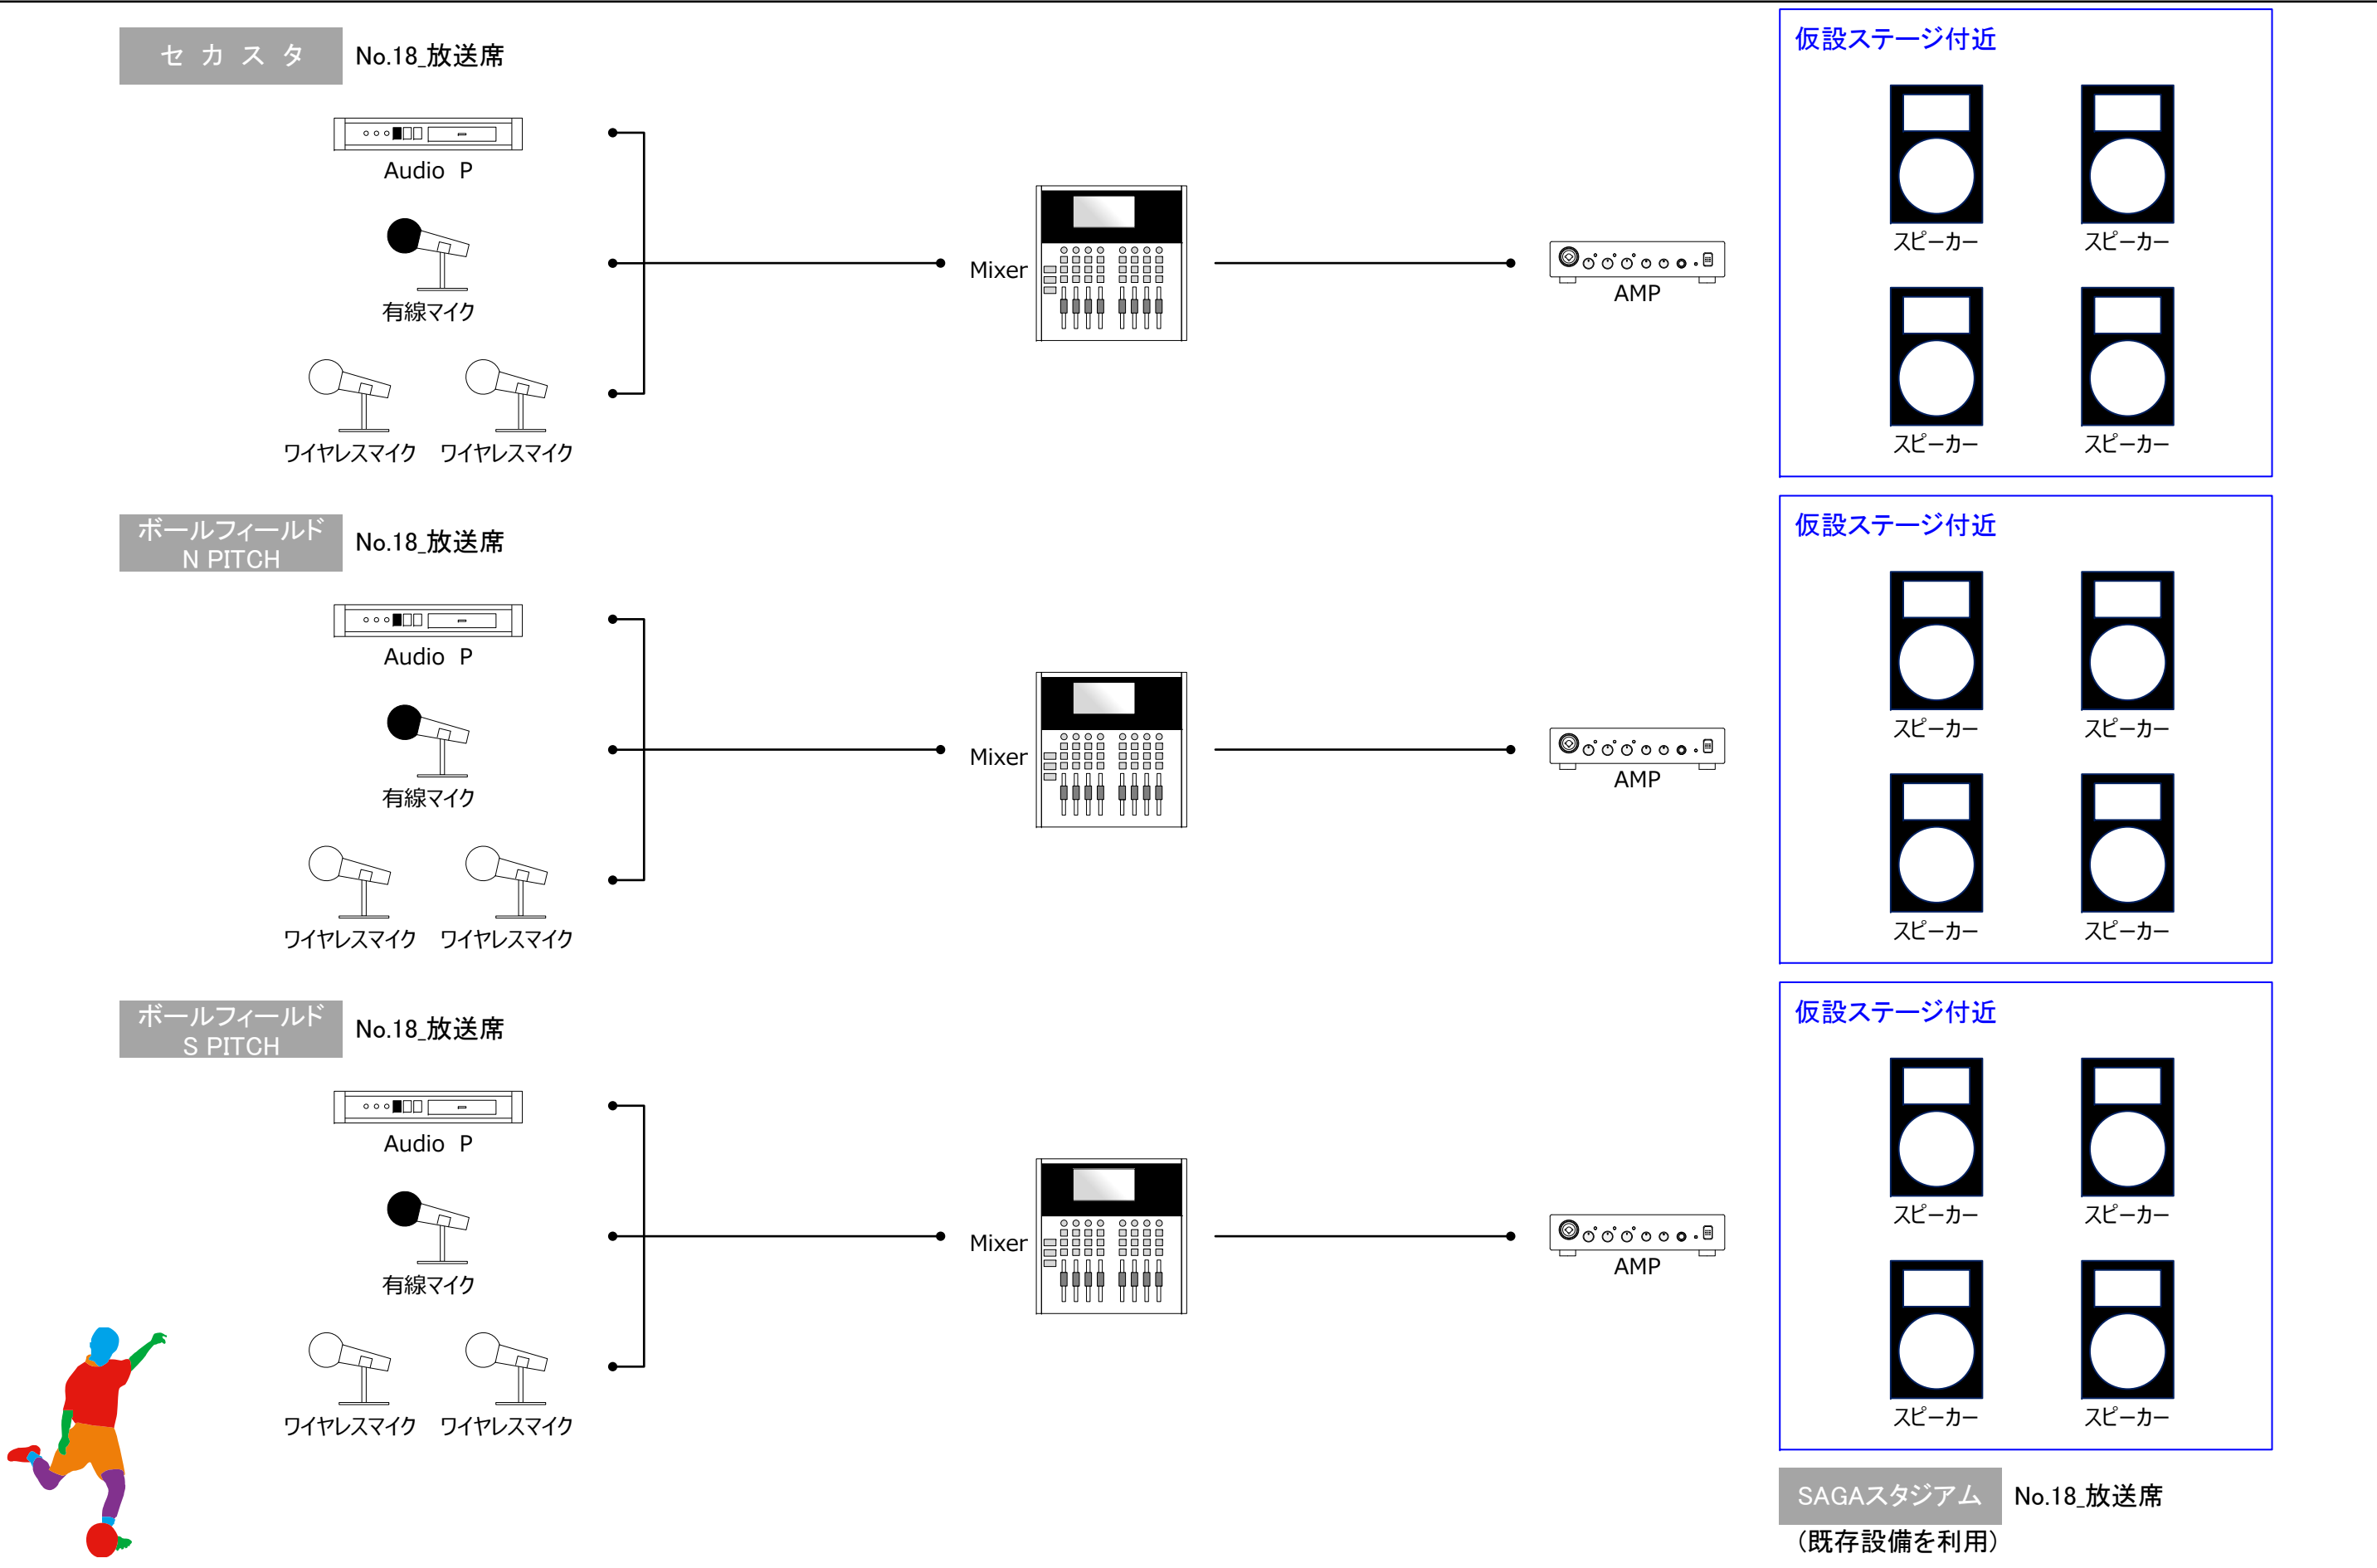

SAGA2024 佐賀市実行委員会	 <b>SAGA 2024</b> 国スポ 全障スポ 新しい大会へ。すべての人に、スポーツのチカラを。	競技名	第78回国民スポーツ大会SSP開催競技【会期前2】	縮尺	-
		図面名	放送設備詳細図 (Soccer)	修正日	2023/02/28



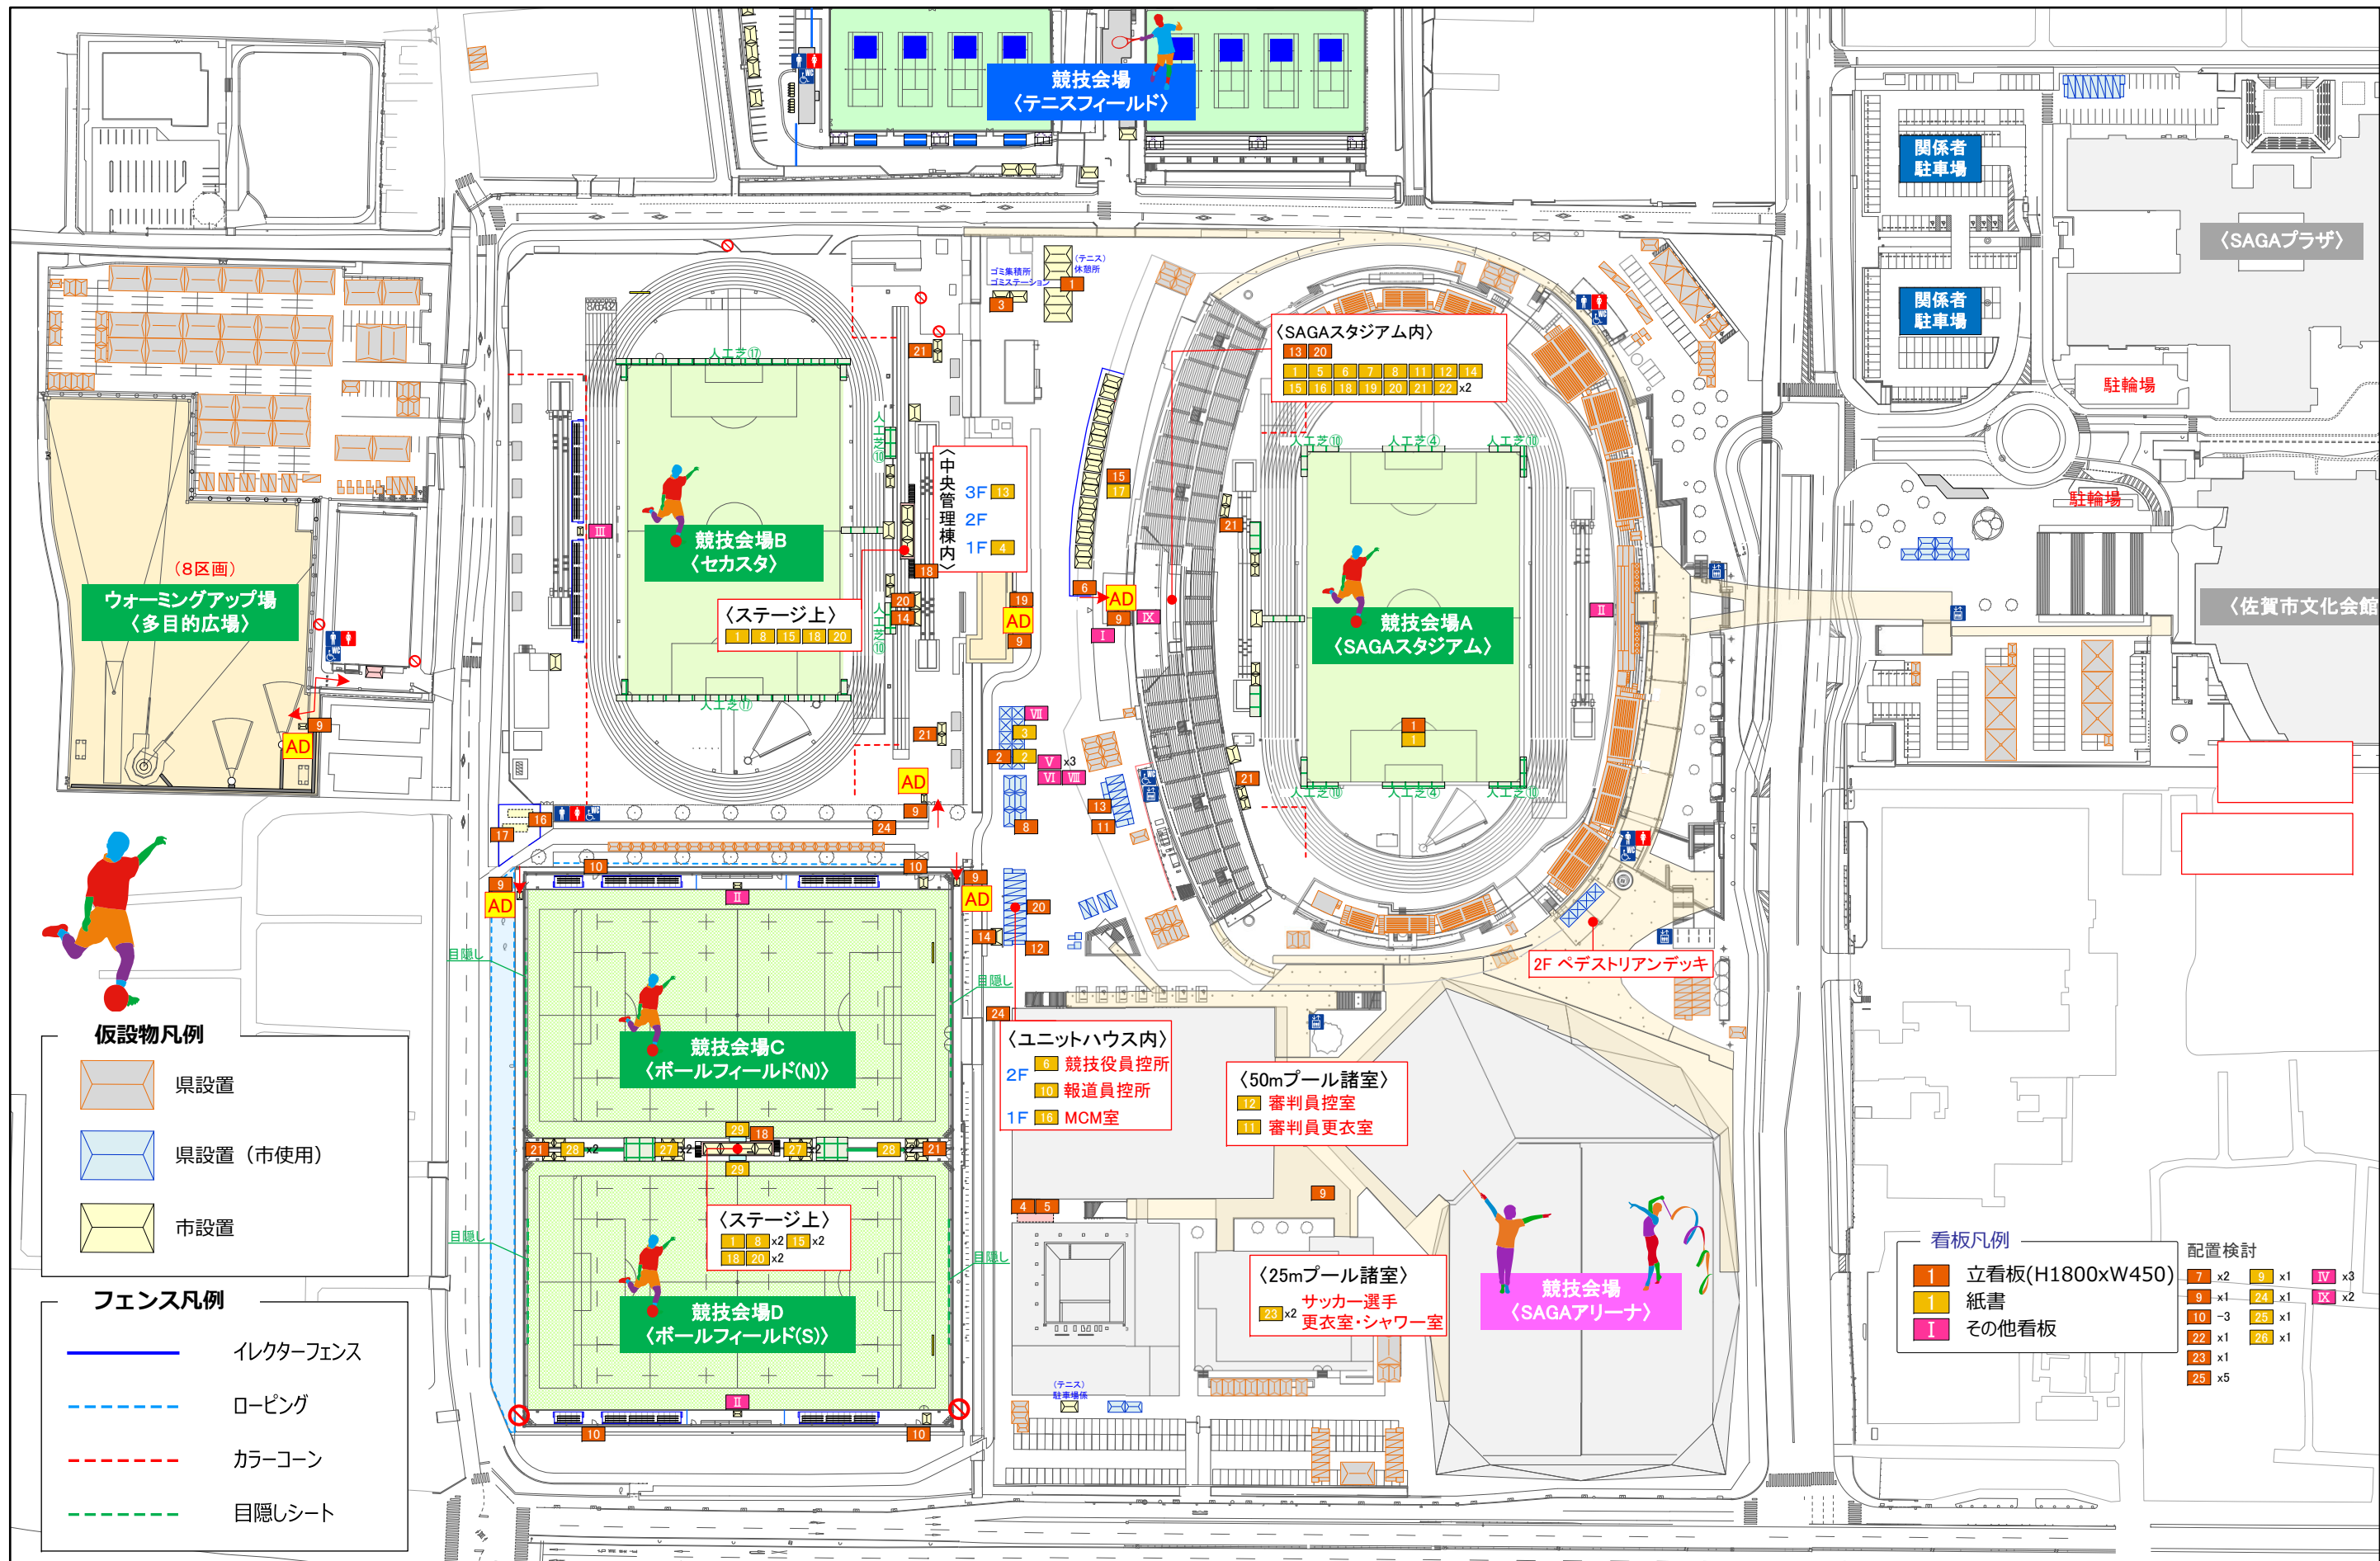

SAGA2024 佐賀市実行委員会



**SAGA 2024** 国ス ポ  
全障ス ポ  
新しい大会へ。すべての人に、スポーツのチカラを。

競技名

第78回国民スポーツ大会SSP開催競技【会期前2】

縮尺

S=1/2000(A3)

図面名

サイン計画・プロット図 (SSP\_Soccer)

修正日

2024/03/06