


競 技 名	No.	施 設 名	設 置 場 所	設 置 日	撤 去 日
ロ ー イ ン グ	A	発 艇	富 士 し ゃ く な げ 湖 水 上 競 技 場		

コース設営参照

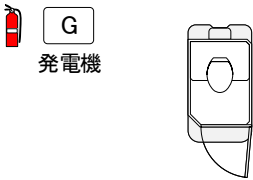

No.	項 目 / 規 格	数 量	単 位	調 達 方 法	No.	項 目 / 規 格	数 量	単 位	調 達 方 法
1	発艇台	1	基	コース設営	16				
2	電波時計 大型	2	台	レンタル	17				
3	ドラムコード	1	台	レンタル	18				
4	消火器	1	本	レンタル	19				
5	発電機 2.8kVA	1	台	レンタル	20				
6	仮設トイレ 洋式	1	基	レンタル	21				
7	サニタリーボックス	1	個	レンタル	22				
8					23				
9					24				
10					25				
11					26				
12					27				
13					28				
14					29				
15					30				

- 特 記 事 項 -

・発電機はインバーター搭載機とする

・発電機の燃料補充に係る作業及び経費、燃料費込みとする

・仮設トイレの汲み取り、し尿処理費は含まない

競 技 名	No.	施 設 名	設 置 場 所	設 置 日	撤 去 日
ロ ー イ ン グ	B	線 審	富 士 し ゃ く な げ 湖 水 上 競 技 場		

既存施設




No.	項 目 / 規 格	数 量	単 位	調 達 方 法	No.	項 目 / 規 格	数 量	単 位	調 達 方 法
1	線審台	1	基	既存施設	16				
2	ドラムコード	1	台	レンタル	17				
3	消火器	1	本	レンタル	18				
4	発電機 2.8kVA	1	台	レンタル	19				
5					20				
6					21				
7					22				
8					23				
9					24				
10					25				
11					26				
12					27				
13					28				
14					29				
15					30				

- 特 記 事 項 -

- 発電機はインバーター搭載機とする
- 発電機の燃料補充に係る作業及び経費、燃料費込みとする

競 技 名	No.	施 設 名	設 置 場 所	設 置 日	撤 去 日
ロ ー イ ン グ	C	中 間 判 定	富 士 し ゃ く な げ 湖 水 上 競 技 場		

既存施設

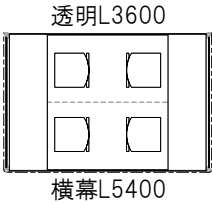

No.	項 目 / 規 格	数 量	単 位	調 達 方 法	No.	項 目 / 規 格	数 量	単 位	調 達 方 法
1	中間判定台	1	基	既存施設	16				
2	パイプテント 1Kx1.5K	1	張	レンタル	17				
3	テント補強材	1	式	レンタル	18				
4	横幕 2間 透明	1	枚	レンタル	19				
5	横幕 3間	1	枚	レンタル	20				
6	デコラテーブル	2	台	レンタル	21				
7	パイプ椅子	4	脚	レンタル	22				
8	ドラムコード	1	台	レンタル	23				
9	消火器	1	本	レンタル	24				
10	発電機 2.8kVA	1	台	レンタル	25				
11					26				
12					27				
13					28				
14					29				
15					30				

- 特 記 事 項 -

- 発電機はインバーター搭載機とする
- 発電機の燃料補充に係る作業及び経費、燃料費込みとする

競 技 名	No.	施 設 名	設 置 場 所	設 置 日	撤 去 日
ロ ー イ ン グ	D E	決 勝 判 定 台 カ メ ラ タ ワ ー	富 士 し ゃ く な げ 湖 水 上 競 技 場		


既存施設

仮設物仕様書参照

No.	項 目 / 規 格	数 量	単 位	調 達 方 法	No.	項 目 / 規 格	数 量	単 位	調 達 方 法
1	決勝判定台	1	基	既存施設	16				
2	カメラタワー	1	基	コース設営	17				
3					18				
4					19				
5					20				
6					21				
7					22				
8					23				
9					24				
10					25				
11					26				
12					27				
13					28				
14					29				
15					30				

- 特 記 事 項 -

競 技 名	No.	施 設 名	設 置 場 所	設 置 日	撤 去 日
ロ ー イ ン グ	F	記 録 シ ス テ ム 室	富 士 し ゃ く な げ 湖 水 上 競 技 場		

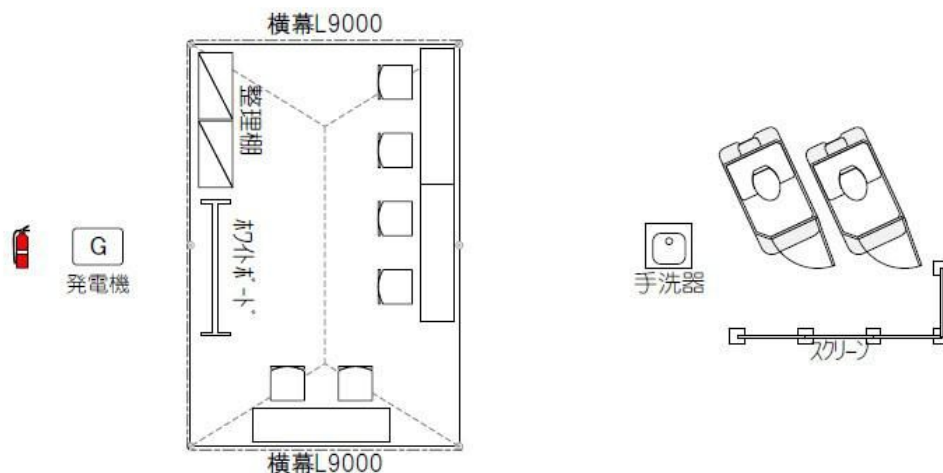


1/100

No.	項 目 / 規 格	数 量	単 位	調 達 方 法	No.	項 目 / 規 格	数 量	単 位	調 達 方 法
1	パイプテント 2Kx3K	1	張	レンタル	16				
2	テント補強材	1	式	レンタル	17				
3	横幕 5間	1	枚	レンタル	18				
4	横幕 5間 透明	1	枚	レンタル	19				
5	デコラテーブル	3	台	レンタル	20				
6	パイプ椅子	6	脚	レンタル	21				
7	整理棚	2	台	レンタル	22				
8	ホワイトボード	1	台	レンタル	23				
9	消火器	1	本	レンタル	24				
10	ドラムコード	1	台	レンタル	25				
11	発電機 3kVA	1	台	レンタル	26				
12	仮設トイレ 洋式	2	基	レンタル	27				
13	手洗器	1	台	レンタル	28				
14	目隠しスクリーン W900	4	枚	レンタル	29				
15					30				


－ 特 記 事 項 －

- ・発電機はインバーター搭載機とする
- ・発電機の燃料補充に係る作業及び経費、燃料費込みとする
- ・仮設トイレの汲み取り、し尿処理費は含まない


No.	項 目 / 規 格	数量	単位	調達方法	No.	項 目 / 規 格	数量	単位	調達方法
1	【運営棟】				71	<6.式典委員会>			
2	ユニットハウス 54型	18	棟	レンタル	72	衝立パネル H1800	5	台	レンタル
3	ユニットハウス簡易基礎	1	式	レンタル	73				
4	レベル調整	1	式	レンタル	74				
5	階段 屋根付	2	箇所	レンタル	75	<7.総合成績委員会>			
6	2階通路 屋根付	16.5	m	レンタル	76	デコラテーブル	2	台	レンタル
7	エアコン 5HP	4	台	レンタル	77	パイプ椅子	6	脚	レンタル
8	メガホン 大型	2	台	レンタル	78	ホワイトボード	1	台	レンタル
9	デジタル無線機	100	台	レンタル	79	延長コード	1	本	レンタル
10	プラスチックフェンス	20	枚	レンタル	80				
11	消火器	6	本	レンタル	81				
12	発電機 60kVA ※1	3	台	レンタル	82	<8.広報委員会>			
13	仮設コンセント	30	個	レンタル	83	デコラテーブル	2	台	レンタル
14	既存光ケーブル敷設工事	1	式	レンタル	84	パイプ椅子	6	脚	レンタル
15	電気配線工事	1	式	レンタル	85	整理棚	1	台	レンタル
16	※1 燃料費等は別途				86	ハンガーラック	1	台	レンタル
17					87	ハンガー	10	本	レンタル
18	<1.競漕委員会>				88	延長コード	1	本	レンタル
19	デコラテーブル	3	台	レンタル	89				
20	パイプ椅子	7	脚	レンタル	90				
21	整理棚	2	台	レンタル	91	<2階会議室/倉庫>			
22	ホワイトボード	1	台	レンタル	92	デコラテーブル	6	台	レンタル
23	ハンガーラック	1	台	レンタル	93	パイプ椅子	18	脚	レンタル
24	ハンガー	10	本	レンタル	94	整理棚	4	台	レンタル
25	電波時計 卓上	1	台	レンタル	95	ホワイトボード	1	台	レンタル
26	モニターテレビ 24インチ	1	台	レンタル	96				
27	延長コード	2	本	レンタル	97				
28					98				
29	<2.審判委員会>				99	<30.実施本部>			
30	デコラテーブル	4	台	レンタル	100	デコラテーブル	10	台	レンタル
31	パイプ椅子	10	脚	レンタル	101	パイプ椅子	30	脚	レンタル
32	電波時計 壁掛け	1	台	レンタル	102	整理棚	6	台	レンタル
33	電波時計 卓上	1	台	レンタル	103	ホワイトボード	2	台	レンタル
34	モニターテレビ 24インチ	1	台	レンタル	104	ハンガーラック	1	台	レンタル
35	延長コード	2	本	レンタル	105	ハンガー	10	本	レンタル
36					106	衝立パネル H1800	5	台	レンタル
37	<3.総務委員会>				107	電波時計 壁掛け	1	台	レンタル
38	デコラテーブル	2	台	レンタル	108	ノートパソコン	1	台	レンタル
39	パイプ椅子	6	脚	レンタル	109	インクジェットプリンタ	1	台	レンタル
40	整理棚	1	台	レンタル	110	インクカートリッジ	1	本	レンタル
41	ハンガーラック	1	台	レンタル	111	複合機	1	台	レンタル
42	ハンガー	10	本	レンタル	112	延長コード	5	本	レンタル
43	延長コード	2	本	レンタル	113				
44					114	<1階会議室>			
45					115	デコラテーブル	4	台	レンタル
46	<4.記録委員会>				116	パイプ椅子	12	脚	レンタル
47	デコラテーブル	2	台	レンタル	117	整理棚	4	台	レンタル
48	パイプ椅子	6	脚	レンタル	118	ホワイトボード	1	台	レンタル
49	整理棚	2	台	レンタル	119	衝立パネル H1800	5	台	レンタル
50	ノートパソコン	2	台	レンタル	120	延長コード	2	本	レンタル
51	インクジェットプリンタ	1	台	レンタル	121				
52	インクカートリッジ	1	本	レンタル	122				
53	複合機	1	台	レンタル	123	<1階倉庫>			
54	延長コード	2	本	レンタル	124	整理棚	2	台	レンタル
55	ネットワーク設定	1	式	レンタル	125	ハンガーラック	1	台	レンタル
56	ネットワーク追加設定	1	式	レンタル	126	ハンガー	10	本	レンタル
57	インターネット設定	1	式	レンタル	127	無線機	100	台	レンタル
58					128	電動アシスト自転車	6	台	レンタル
59	<5.放送委員会>				129	延長コード	11	本	レンタル
60	デコラテーブル	4	台	レンタル	130				
61	パイプ椅子	6	脚	レンタル	131				
62	整理棚	3	台	レンタル	132				
63	ホワイトボード	1	台	レンタル	133				
64	衝立パネル H1800	6	台	レンタル	134				
65	電波時計 卓上	1	台	レンタル	135				
66	モニターテレビ 24インチ	1	台	レンタル	136				
67	延長コード	3	本	レンタル	137				
68	放送機材	1	式	レンタル	138				
69					139				
70					140				

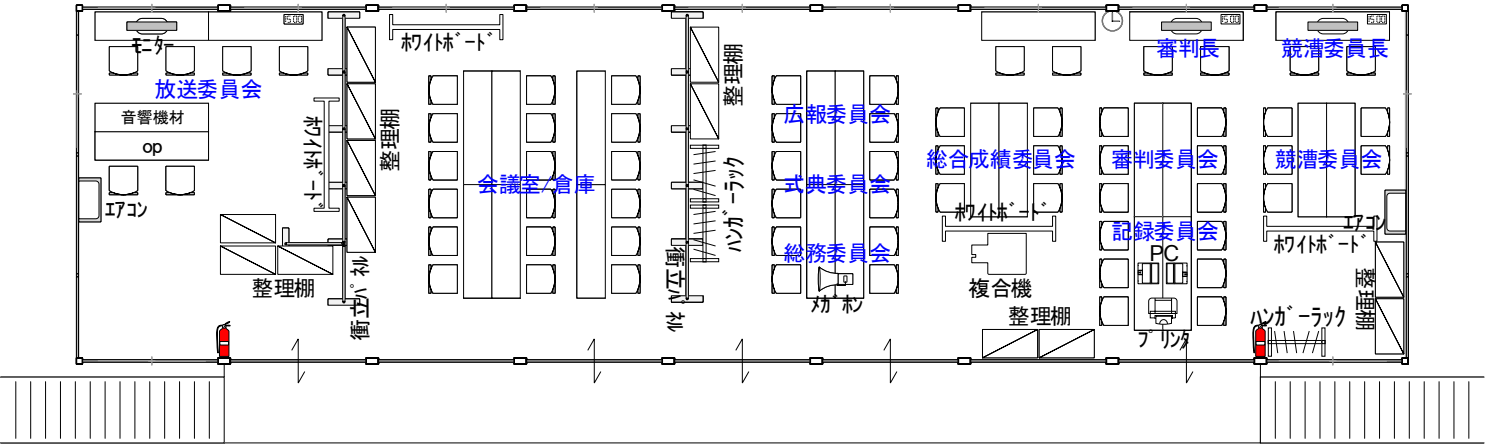

2階

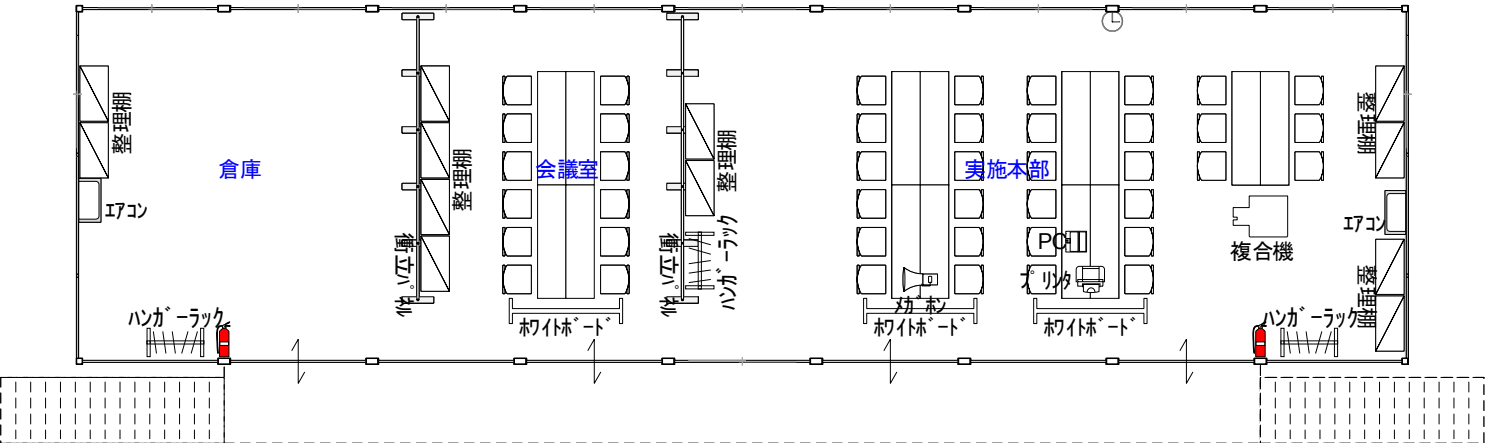

1階

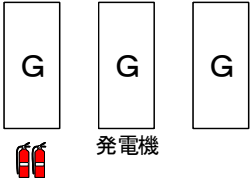

# SAGA 2024 国 ス ポ 全障スポ

SAGA2024佐賀市実行委員会



競技名 第78回国民スポーツ大会 ローイング競技会

図面名 諸室配置計画 ①競技運営棟

尺 度 1 / 120 (A3) 更 新 2024/03/10

会社名

競 技 名	No.	施 設 名	設 置 場 所	設 置 日	撤 去 日
ロ ー イ ン グ	2	水 路 委 員 会	富 士 し ゃ く な げ 湖 水 上 競 技 場		

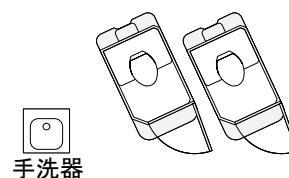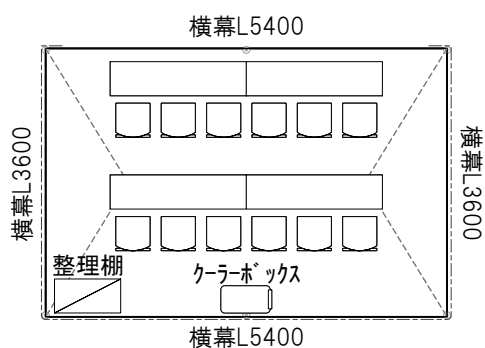


1/100

No.	項 目 / 規 格	数 量	単 位	調 達 方 法	No.	項 目 / 規 格	数 量	単 位	調 達 方 法
1	パイプテント 2Kx3K	1	張	レンタル	16				
2	テント補強材	1	式	レンタル	17				
3	横幕 2間	2	枚	レンタル	18				
4	横幕 3間	2	枚	レンタル	19				
5	デコラテーブル	4	台	レンタル	20				
6	パイプ椅子	12	脚	レンタル	21				
7	整理棚	1	台	レンタル	22				
8	クーラーボックス 50L	1	個	レンタル	23				
9	仮設トイレ 洋式	2	基	レンタル	24				
10	サニタリーボックス	1	個	レンタル	25				
11	手洗器	1	台	レンタル	26				
12					27				
13					28				
14					29				
15					30				

- 特 記 事 項 -

・仮設トイレの汲み取り、し尿処理費は含まない

競 技 名	No.	施 設 名	設 置 場 所	設 置 日	撤 去 日
ロ ー イ ン グ	3	ボ ー ト ホ ル ダ ー 控 所	富 士 し ゃ く な げ 湖 水 上 競 技 場		

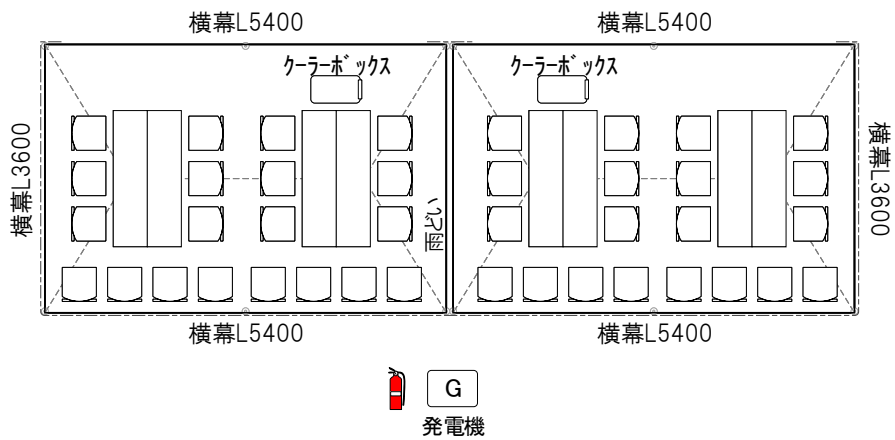

1/100


No.	項 目 / 規 格	数 量	単 位	調 達 方 法	No.	項 目 / 規 格	数 量	単 位	調 達 方 法
1	パイプテント 2Kx3K	2	張	レンタル	16				
2	テント補強材	2	式	レンタル	17				
3	横幕 2間	2	枚	レンタル	18				
4	横幕 3間	4	枚	レンタル	19				
5	雨どい 2間	1	枚	レンタル	20				
6	デコラテーブル	8	台	レンタル	21				
7	パイプ椅子	40	脚	レンタル	22				
8	クーラーボックス 50L	2	個	レンタル	23				
9	ドラムコード	1	台	レンタル	24				
10	消火器	1	本	レンタル	25				
11	発電機 2.8kVA	1	台	レンタル	26				
12					27				
13					28				
14					29				
15					30				

- 特 記 事 項 -

・発電機の燃料補充に係る作業及び経費、燃料費込みとする



競 技 名	No.	施 設 名	設 置 場 所	設 置 日	撤 去 日
ロ ー イ ン グ	4	配 艇 受 付	富 士 し ゃ く な げ 湖 水 上 競 技 場		

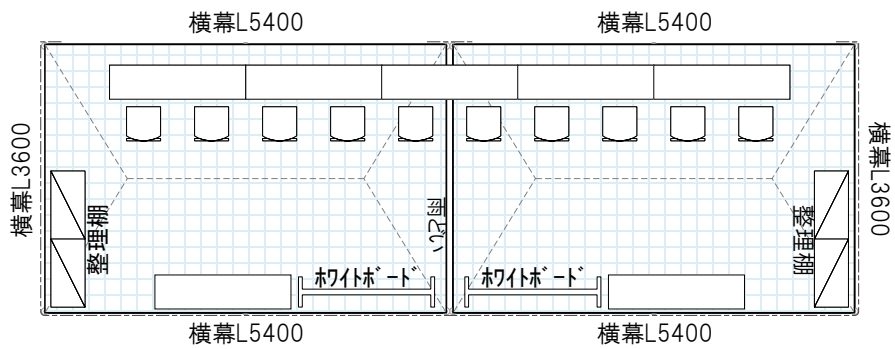


1/100

No.	項 目 / 規 格	数 量	単 位	調 達 方 法	No.	項 目 / 規 格	数 量	単 位	調 達 方 法
1	パイプテント 2Kx3K	2	張	レンタル	16				
2	テント補強材	2	式	レンタル	17				
3	横幕 2間	2	枚	レンタル	18				
4	横幕 3間	4	枚	レンタル	19				
5	雨どい 2間	1	枚	レンタル	20				
6	ステップボード	38	m2	レンタル	21				
7	デコラテーブル	7	台	レンタル	22				
8	パイプ椅子	10	脚	レンタル	23				
9	整理棚	4	台	レンタル	24				
10	ホワイトボード	2	台	レンタル	25				
11					26				
12					27				
13					28				
14					29				
15					30				

- 特 記 事 項 -

競 技 名	No.	施 設 名	設 置 場 所	設 置 日	撤 去 日
ロ ー イ ン グ	5	計 測 委 員 会	富 士 し ゃ く な げ 湖 水 上 競 技 場		

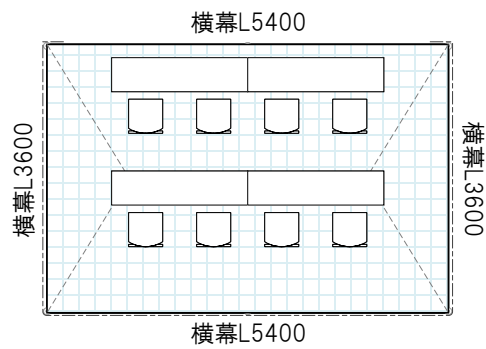


1/100

No.	項 目 / 規 格	数 量	単 位	調 達 方 法	No.	項 目 / 規 格	数 量	単 位	調 達 方 法
1	パイプテント 2Kx3K	1	張	レンタル	16				
2	テント補強材	1	式	レンタル	17				
3	横幕 2間	2	枚	レンタル	18				
4	横幕 3間	2	枚	レンタル	19				
5	ステップボード	19	m2	レンタル	20				
6	デコラテーブル	4	台	レンタル	21				
7	パイプ椅子	8	脚	レンタル	22				
8					23				
9					24				
10					25				
11					26				
12					27				
13					28				
14					29				
15					30				

- 特 記 事 項 -

競 技 名	No.	施 設 名	設 置 場 所	設 置 日	撤 去 日
ロ ー イ ン グ	6a	監 視 員	富 士 し ゃ く な げ 湖 水 上 競 技 場		

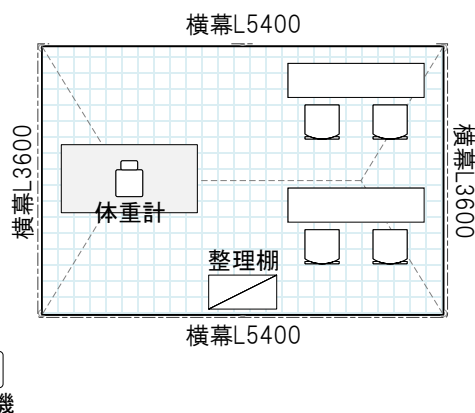


1/100

No.	項 目 / 規 格	数 量	単 位	調 達 方 法	No.	項 目 / 規 格	数 量	単 位	調 達 方 法
1	パイプテント 2Kx3K	1	張	レンタル	16				
2	テント補強材	1	式	レンタル	17				
3	横幕 2間	2	枚	レンタル	18				
4	横幕 3間	2	枚	レンタル	19				
5	ステップボード	19	m2	レンタル	20				
6	デコラテーブル	2	台	レンタル	21				
7	パイプ椅子	4	脚	レンタル	22				
8	整理棚	1	台	レンタル	23				
9	カラー合板	1	枚	レンタル	24				
10	デジタル体重計	1	台	レンタル	25				
11	ドラムコード	1	台	レンタル	26				
12	消火器	1	本	レンタル	27				
13	発電機 3kVA	1	台	レンタル	28				
14					29				
15					30				

- 特 記 事 項 -

- ・発電機はインバーター搭載機とする
- ・発電機の燃料補充に係る作業及び経費、燃料費込みとする

競 技 名	No.	施 設 名	設 置 場 所	設 置 日	撤 去 日
ロ ー イ ン グ	6b	栈 橋 監 視	富 士 し ゃ く な げ 湖 水 上 競 技 場		

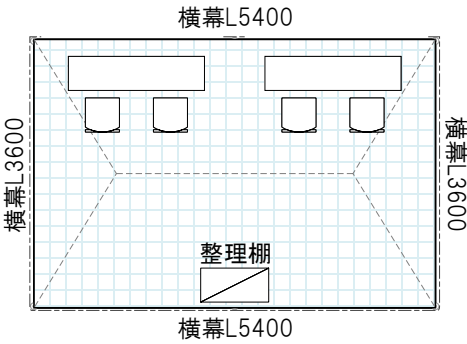


1/100

No.	項 目 / 規 格	数 量	単 位	調 達 方 法	No.	項 目 / 規 格	数 量	単 位	調 達 方 法
1	パイプテント 2Kx3K	1	張	レンタル	16				
2	テント補強材	1	式	レンタル	17				
3	横幕 2間	2	枚	レンタル	18				
4	横幕 3間	2	枚	レンタル	19				
5	ステップボード	19	m2	レンタル	20				
6	デコラテーブル	2	台	レンタル	21				
7	パイプ椅子	4	脚	レンタル	22				
8	整理棚	1	台	レンタル	23				
9					24				
10					25				
11					26				
12					27				
13					28				
14					29				
15					30				

- 特 記 事 項 -

競 技 名	No.	施 設 名	設 置 場 所	設 置 日	撤 去 日
ロ ー イ ン グ	7	メ ン テ ナ ン ス 所	富 士 し ゃ く な げ 湖 水 上 競 技 場		

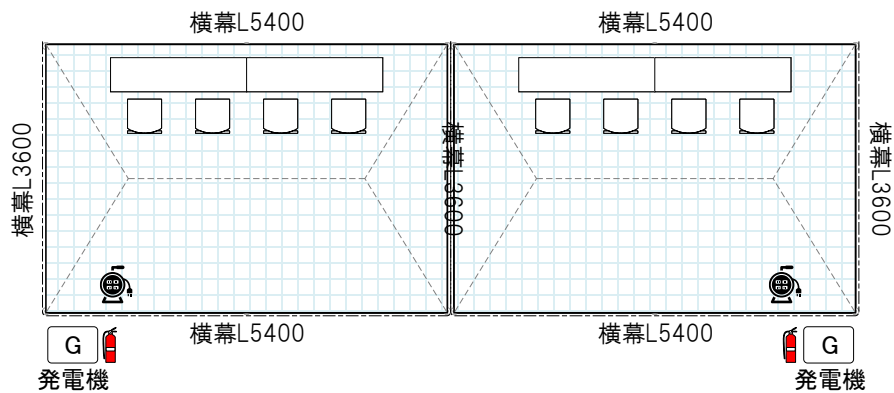


1/100

No.	項 目 / 規 格	数 量	単 位	調 達 方 法	No.	項 目 / 規 格	数 量	単 位	調 達 方 法
1	パイプテント 2Kx3K	2	張	レンタル	16				
2	テント補強材	2	式	レンタル	17				
3	横幕 2間	4	枚	レンタル	18				
4	横幕 3間	4	枚	レンタル	19				
5	ステップボード	38	m2	レンタル	20				
6	デコラテーブル	4	台	レンタル	21				
7	パイプ椅子	8	脚	レンタル	22				
8	ドラムコード	2	台	レンタル	23				
9	消火器	3	本	レンタル	24				
10	発電機 3kVA	2	台	レンタル	25				
11					26				
12					27				
13					28				
14					29				
15					30				

- 特 記 事 項 -

・発電機の燃料補充に係る作業及び経費、燃料費込みとする

競 技 名	No.	施 設 名	設 置 場 所	設 置 日	撤 去 日
ロ ー イ ン グ	8	配 艇 補 助 員 控 所	富 士 し ゃ く な げ 湖 水 上 競 技 場		

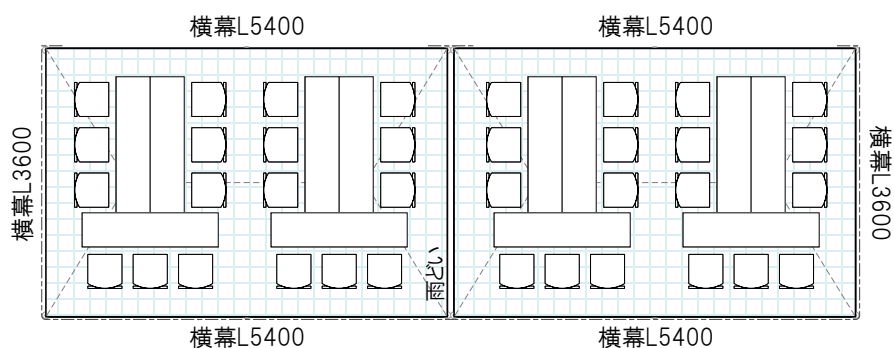


1/100

No.	項 目 / 規 格	数 量	単 位	調 達 方 法	No.	項 目 / 規 格	数 量	単 位	調 達 方 法
1	パイプテント 2Kx3K	2	張	レンタル	16				
2	テント補強材	2	式	レンタル	17				
3	横幕 2間	2	枚	レンタル	18				
4	横幕 3間	4	枚	レンタル	19				
5	雨どい 2間	1	枚	レンタル	20				
6	ステップボード	38	m2	レンタル	21				
7	デコラテーブル	12	台	レンタル	22				
8	パイプ椅子	36	脚	レンタル	23				
9					24				
10					25				
11					26				
12					27				
13					28				
14					29				
15					30				

- 特 記 事 項 -

競 技 名	No.	施 設 名	設 置 場 所	設 置 日	撤 去 日
ロ ー イ ン グ	9	競 技 ・ 記 録 補 助 員 控 所	富 士 し ゃ く な げ 湖 水 上 競 技 場		

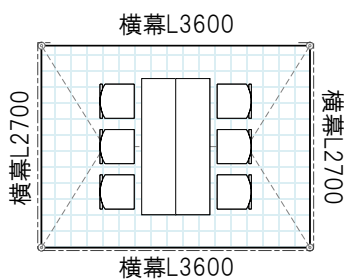


1/100

No.	項 目 / 規 格	数 量	単 位	調 達 方 法	No.	項 目 / 規 格	数 量	単 位	調 達 方 法
1	パイプテント 1.5Kx2K	1	張	レンタル	16				
2	テント補強材	1	式	レンタル	17				
3	横幕 1.5間	2	枚	レンタル	18				
4	横幕 2間	2	枚	レンタル	19				
5	ステップボード	9	m2	レンタル	20				
6	デコラテーブル	2	台	レンタル	21				
7	パイプ椅子	6	脚	レンタル	22				
8					23				
9					24				
10					25				
11					26				
12					27				
13					28				
14					29				
15					30				

- 特 記 事 項 -

競 技 名	No.	施 設 名	設 置 場 所	設 置 日	撤 去 日
ロ ー イ ン グ	10	イ ン タ ビ ュ ー コ ー ナ ー	富 士 し ゃ く な げ 湖 水 上 競 技 場		

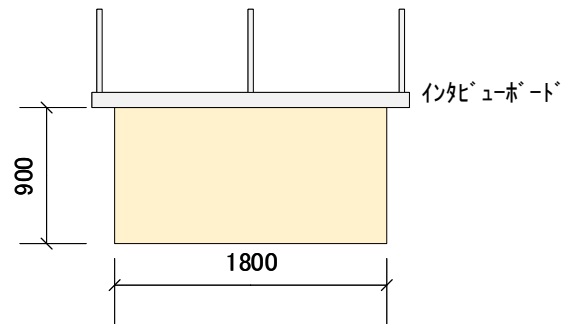


No.	項 目 / 規 格	数 量	単 位	調 達 方 法	No.	項 目 / 規 格	数 量	単 位	調 達 方 法
1	平 台 カ ラ ー シ ー ト 付	1	台	レ ン タ ル	16				
2					17				
3					18				
4					19				
5					20				
6					21				
7					22				
8					23				
9					24				
10					25				
11					26				
12					27				
13					28				
14					29				
15					30				

- 特 記 事 項 -



競 技 名	No.	施 設 名	設 置 場 所	設 置 日	撤 去 日
ロ ー イ ン グ	11	記 録 掲 示 ・ 配 布 所	富 士 し ゃ く な げ 湖 水 上 競 技 場		

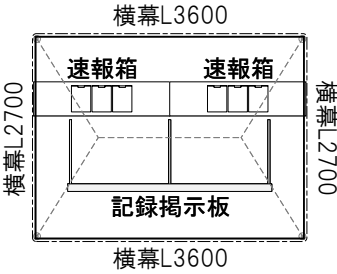


1/100

No.	項 目 / 規 格	数 量	単 位	調 達 方 法	No.	項 目 / 規 格	数 量	単 位	調 達 方 法
1	パイプテント 1.5Kx2K	1	張	レンタル	16				
2	テント補強材	1	式	レンタル	17				
3	横幕 1.5間	2	枚	レンタル	18				
4	横幕 2間	2	枚	レンタル	19				
5	座卓	2	卓	レンタル	20				
6	速報箱 A4-20段3列	2	台	レンタル	21				
7					22				
8					23				
9					24				
10					25				
11					26				
12					27				
13					28				
14					29				
15					30				

- 特 記 事 項 -

競 技 名	No.	施 設 名	設 置 場 所	設 置 日	撤 去 日
ロ ー イ ン グ	12	エ ル ゴ メ ー タ ー テ ン ト	富 士 し ゃ く な げ 湖 水 上 競 技 場		

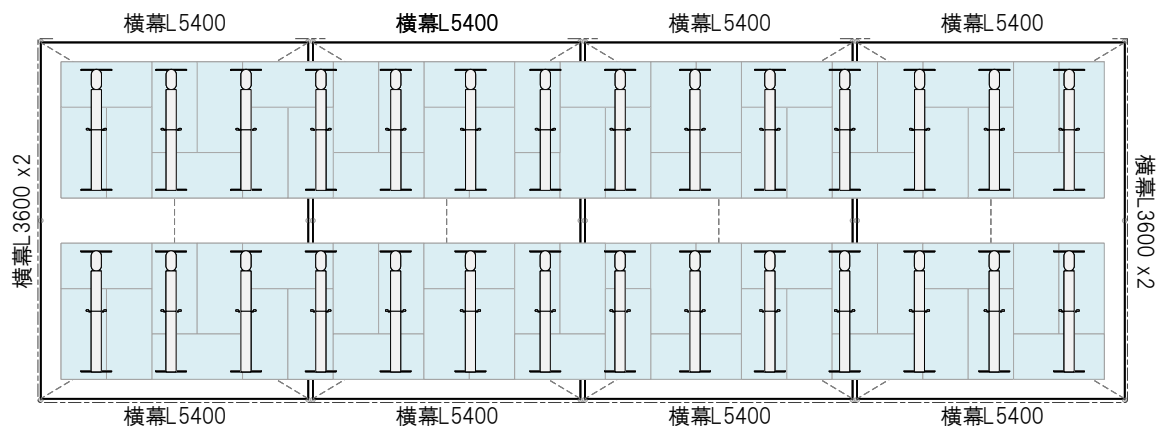

1/150

No.	項 目 / 規 格	数 量	単 位	調 達 方 法	No.	項 目 / 規 格	数 量	単 位	調 達 方 法
1	パイプテント 3Kx4K	4	張	レンタル	16				
2	テント補強材	4	式	レンタル	17				
3	嵩上材	24	本	レンタル	18				
4	横幕 2間	4	枚	レンタル	19				
5	横幕 3間	8	枚	レンタル	20				
6	雨どい	6	枚	レンタル	21				
7	平台 1800x900	70	台	レンタル	22				
8	機材固定材	1	式	レンタル	23				
9	パンチカーペット	112	m2	レンタル	24				
10	透水養生シート	156	m2	レンタル	25				
11	エルゴメーター	28	台	レンタル	26				
12					27				
13					28				
14					29				
15					30				

- 特 記 事 項 -


競 技 名	No.	施 設 名	設 置 場 所	設 置 日	撤 去 日
ロ ー イ ン グ	13	艇 置 場 ( リ ギ ン グ 場 )	富 士 し ゃ く な げ 湖 水 上 競 技 場		

会場内配置図参照

No.	項 目 / 規 格	数 量	単 位	調 達 方 法	No.	項 目 / 規 格	数 量	単 位	調 達 方 法
1	給水タンク 1000L	1	基	レンタル	16				
2	架台 H600mm	1	台	レンタル	17				
3					18				
4					19				
5					20				
6					21				
7					22				
8					23				
9					24				
10					25				
11					26				
12					27				
13					28				
14					29				
15					30				

- 特 記 事 項 -

競 技 名	No.	施 設 名	設 置 場 所	設 置 日	撤 去 日
ロ ー イ ン グ	14	オール置場・道工具置場	富士しゃくなげ湖 水上競技場		

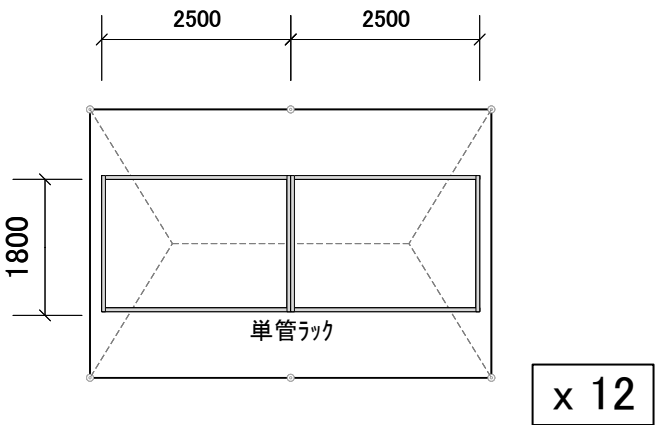


1/100

No.	項 目 / 規 格	数 量	単 位	調 達 方 法	No.	項 目 / 規 格	数 量	単 位	調 達 方 法
1	パイプテント 2Kx3K	12	張	レンタル	16				
2	テント補強材	12	式	レンタル	17				
3	テント嵩上げ材	72	個	レンタル	18				
4	雨どい	9	枚	レンタル	19				
5	単管ラック 1.8x2.5m	24	基	レンタル	20				
6	緩衝材	360	m	レンタル	21				
7					22				
8					23				
9					24				
10					25				
11					26				
12					27				
13					28				
14					29				
15					30				

- 特 記 事 項 -


競 技 名	No.	施 設 名	設 置 場 所	設 置 日	撤 去 日
ロ ー イ ン グ	15	選 手 ・ 監 督 控 所	富 士 し ゃ く な げ 湖 水 上 競 技 場		

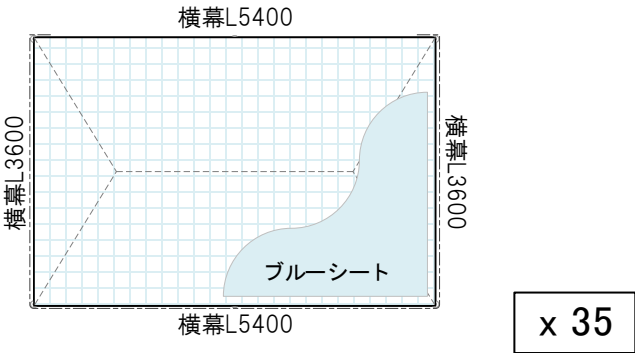

No.	項 目 / 規 格	数 量	単 位	調 達 方 法	No.	項 目 / 規 格	数 量	単 位	調 達 方 法
1	パイプテント 2Kx3K	35	張	レンタル	16				
2	テント補強材	35	式	レンタル	17				
3	横幕 2間	70	枚	レンタル	18				
4	横幕 3間	70	枚	レンタル	19				
5	ステップボード	665	m2	レンタル	20				
6	ブルーシート 厚手	35	枚	レンタル	21				
7					22				
8					23				
9					24				
10					25				
11					26				
12					27				
13					28				
14					29				
15					30				

- 特 記 事 項 -

競 技 名	No.	施 設 名	設 置 場 所	設 置 日	撤 去 日
ロ ー イ ン グ	16	選 手 更 衣 所	富 士 し ゃ く な げ 湖 水 上 競 技 場		

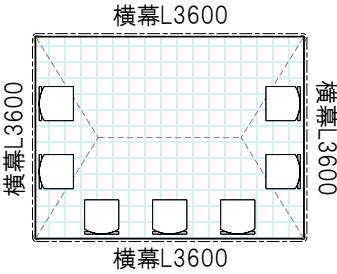


x 4

1/100

No.	項 目 / 規 格	数 量	単 位	調 達 方 法	No.	項 目 / 規 格	数 量	単 位	調 達 方 法
1	パイプテント 1.5Kx2K	4	張	レンタル	16				
2	テント補強材	4	式	レンタル	17				
3	横幕 2間	16	枚	レンタル	18				
4	ステップボード	36	m2	レンタル	19				
5	透水養生シート	36	m2	レンタル	20				
6	パイプ椅子	28	脚	レンタル	21				
7					22				
8					23				
9					24				
10					25				
11					26				
12					27				
13					28				
14					29				
15					30				

- 特 記 事 項 -


競 技 名	No.	施 設 名	設 置 場 所	設 置 日	撤 去 日
ロ ー イ ン グ	17	選 手 用 ア イ ス バ ス	富 士 し ゃ く な げ 湖 水 上 競 技 場		

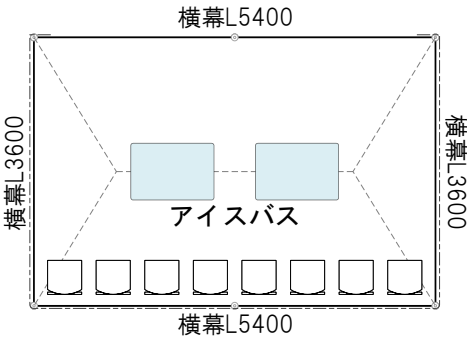

No.	項 目 / 規 格	数 量	単 位	調 達 方 法	No.	項 目 / 規 格	数 量	単 位	調 達 方 法
1	パイプテント 2Kx3K	1	張	レンタル	16				
2	テント補強材	1	式	レンタル	17				
3	横幕 2間	2	枚	レンタル	18				
4	横幕 3間	2	枚	レンタル	19				
5	アイスバス 300L	2	台	レンタル	20				
6	パイプ椅子	8	脚	レンタル	21				
7					22				
8					23				
9					24				
10					25				
11					26				
12					27				
13					28				
14					29				
15					30				

- 特 記 事 項 -

競 技 名	No.	施 設 名	設 置 場 所	設 置 日	撤 去 日
ロ ー イ ン グ	18	オ ー ル 発 送 受 付	富 士 し ゃ く な げ 湖 水 上 競 技 場		

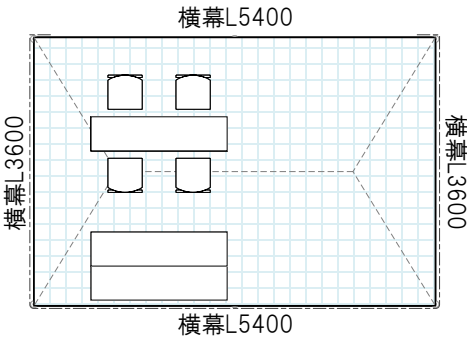


1/100

No.	項 目 / 規 格	数 量	単 位	調 達 方 法	No.	項 目 / 規 格	数 量	単 位	調 達 方 法
1	パイプテント 2Kx3K	1	張	レンタル	16				
2	テント補強材	1	式	レンタル	17				
3	横幕 2間	2	枚	レンタル	18				
4	横幕 3間	2	枚	レンタル	19				
5	ステップボード	19	m2	レンタル	20				
6	デコラテーブル	3	台	レンタル	21				
7	パイプ椅子	4	脚	レンタル	22				
8					23				
9					24				
10					25				
11					26				
12					27				
13					28				
14					29				
15					30				

- 特 記 事 項 -



競 技 名	No.	施 設 名	設 置 場 所	設 置 日	撤 去 日
ロ ー イ ン グ	19	選 手 ・ 監 督 用 仮 設 ト イ レ	富 士 し ゃ く な げ 湖 水 上 競 技 場		

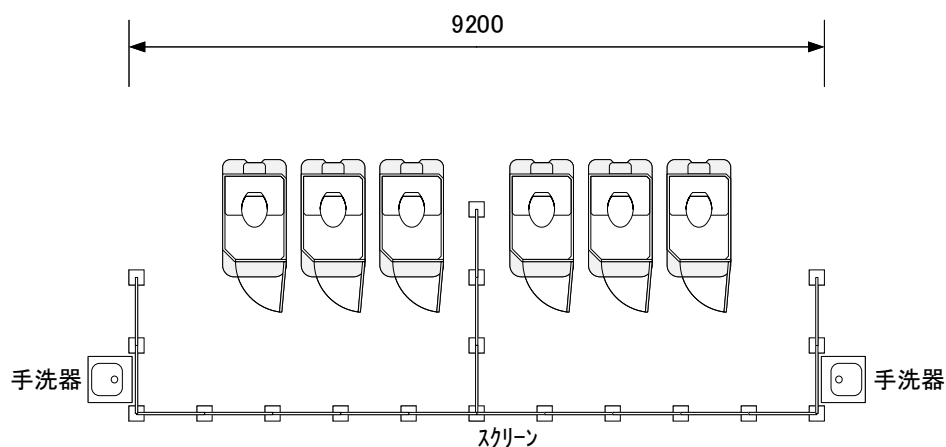

x 2


1/100

No.	項 目 / 規 格	数 量	単 位	調 達 方 法	No.	項 目 / 規 格	数 量	単 位	調 達 方 法
1	仮設トイレ 洋式	12	基	レンタル	16				
2	サニタリーボックス	6	個	レンタル	17				
3	手洗器	4	台	レンタル	18				
4	目隠しスクリーン W900	34	枚	レンタル	19				
5					20				
6					21				
7					22				
8					23				
9					24				
10					25				
11					26				
12					27				
13					28				
14					29				
15					30				

- 特 記 事 項 -

・仮設トイレの汲み取り、し尿処理費は含まない

競 技 名	No.	施 設 名	設 置 場 所	設 置 日	撤 去 日
ロ ー イ ン グ	20	競 技 役 員 用 仮 設 ト イ レ	富 士 し ゃ く な げ 湖 水 上 競 技 場		

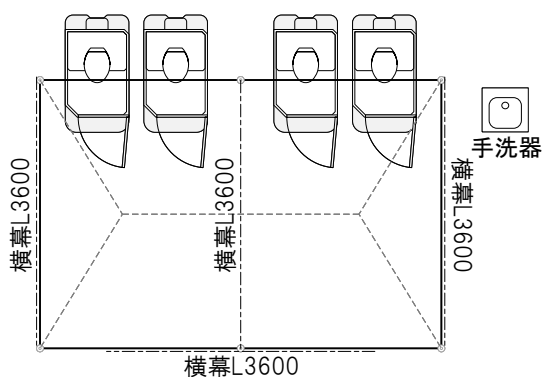


1/100

No.	項 目 / 規 格	数 量	単 位	調 達 方 法	No.	項 目 / 規 格	数 量	単 位	調 達 方 法
1	仮設トイレ 洋式	4	基	レンタル	16				
2	サニタリーボックス	2	個	レンタル	17				
3	手洗器	1	台	レンタル	18				
4	パイプテント 2Kx3K	1	張	レンタル	19				
5	テント補強材	1	式	レンタル	20				
6	テント嵩上げ材	1	式	レンタル	21				
7	横幕 2間	4	枚	レンタル	22				
8					23				
9					24				
10					25				
11					26				
12					27				
13					28				
14					29				
15					30				

- 特 記 事 項 -

・仮設トイレの汲み取り、し尿処理費は含まない

競 技 名	No.	施 設 名	設 置 場 所	設 置 日	撤 去 日
ロ ー イ ン グ	21	シャトルバス乗降所	富士支所 北山駐車場 春日運動広場 鷹の羽前駐車場 展望駐車場		

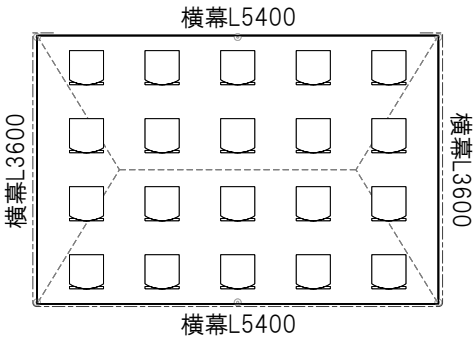


x 5

No.	項 目 / 規 格	数 量	単 位	調 達 方 法	No.	項 目 / 規 格	数 量	単 位	調 達 方 法
1	パイプテント 2Kx3K	5	張	レンタル	16				
2	テント補強材	5	式	レンタル	17				
3	横幕 2間	10	枚	レンタル	18				
4	横幕 3間	10	枚	レンタル	19				
5	パイプ椅子	100	脚	レンタル	20				
6					21				
7					22				
8					23				
9					24				
10					25				
11					26				
12					27				
13					28				
14					29				
15					30				

- 特 記 事 項 -

競 技 名	No.	施 設 名	設 置 場 所	設 置 日	撤 去 日
ロ ー イ ン グ	30b	実 施 本 部	富 士 し ゃ く な げ 湖 水 上 競 技 場		

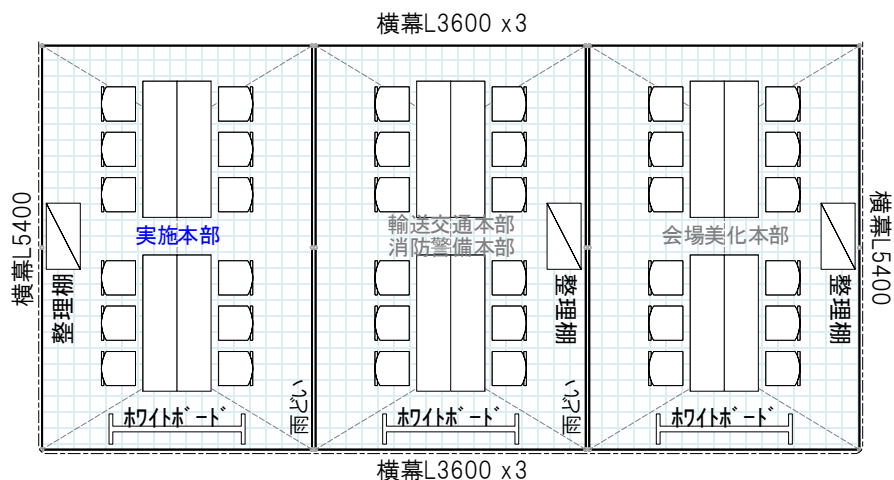


1/100

No.	項 目 / 規 格	数 量	単 位	調 達 方 法	No.	項 目 / 規 格	数 量	単 位	調 達 方 法
1	パイプテント 2Kx3K	1	張	レンタル	16				
2	テント補強材	1	式	レンタル	17				
3	横幕 2間	2	枚	レンタル	18				
4	横幕 3間	1	枚	レンタル	19				
5	雨どい 3間	1	枚	レンタル	20				
6	ステップボード	19	m2	レンタル	21				
7	デコラテーブル	4	台	レンタル	22				
8	パイプ椅子	12	脚	レンタル	23				
9	整理棚	1	台	レンタル	24				
10	ホワイトボード	1	台	レンタル	25				
11					26				
12					27				
13					28				
14					29				
15					30				

- 特 記 事 項 -

競 技 名	No.	施 設 名	設 置 場 所	設 置 日	撤 去 日
ロ ー イ ン グ	31a	救 護 所	富 士 し ゃ く な げ 湖 水 上 競 技 場		

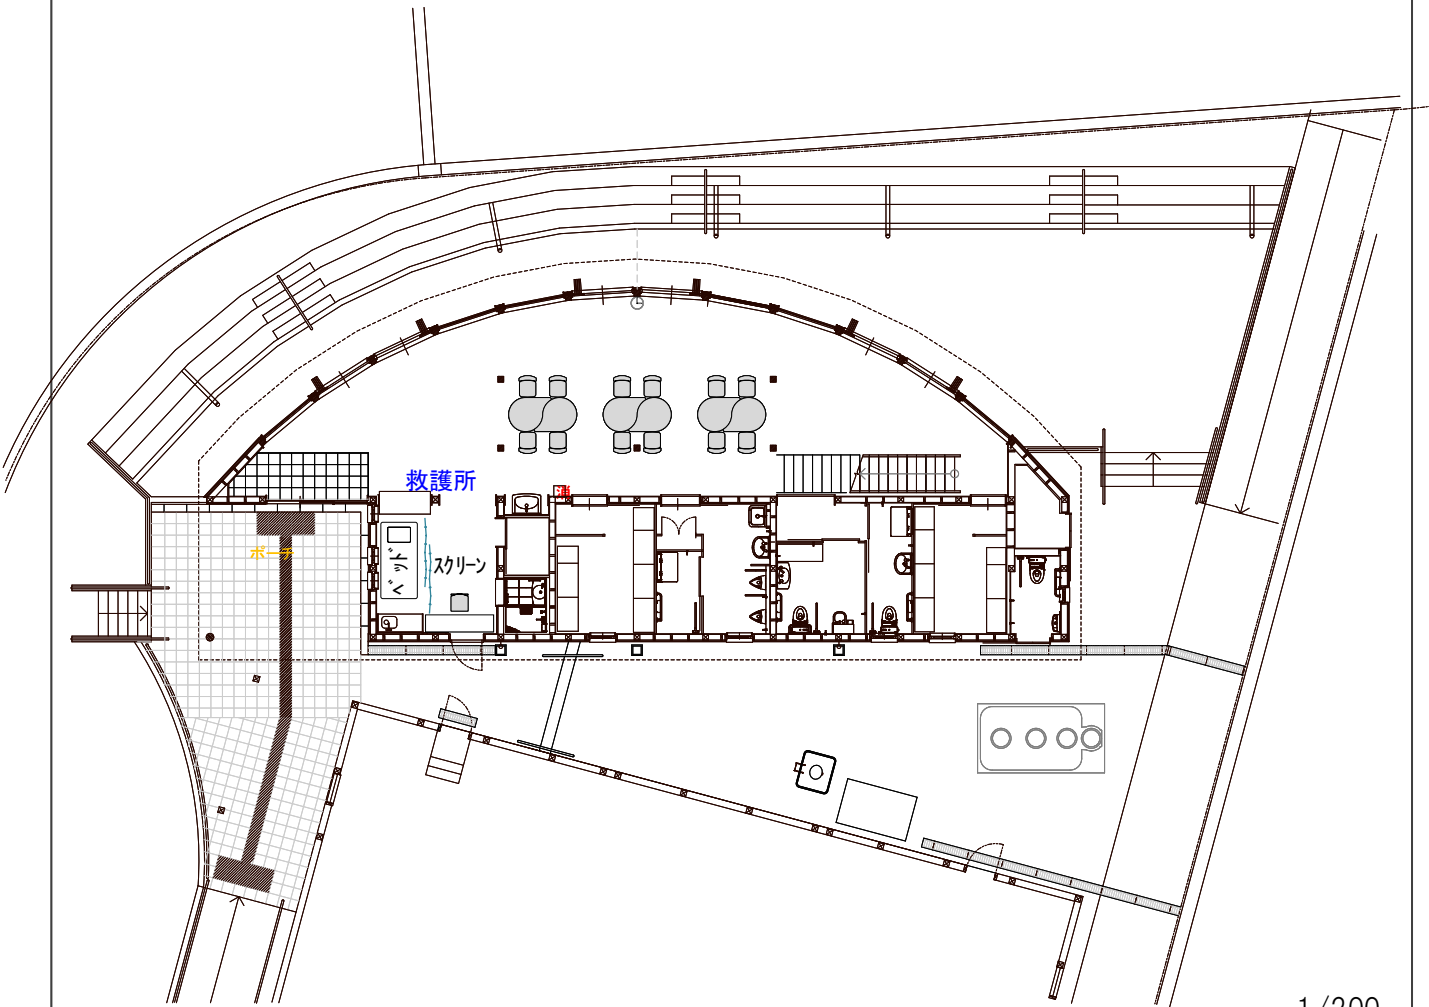


1/200

No.	項 目 / 規 格	数 量	単 位	調 達 方 法	No.	項 目 / 規 格	数 量	単 位	調 達 方 法
1	テーブル	6	卓	施設備品	16				
2	椅子	12	脚	施設備品	17				
3	簡易ベッド	1	台	レンタル	18				
4	クロススクリーン	2	台	レンタル	19				
5	担架	1	台	レンタル	20				
6	車椅子	1	台	レンタル	21				
7					22				
8					23				
9					24				
10					25				
11					26				
12					27				
13					28				
14					29				
15					30				

- 特 記 事 項 -

競 技 名	No.	施 設 名	設 置 場 所	設 置 日	撤 去 日
ロ ー イ ン グ	31b	救 護 所 ( サ テ ラ イ ト )	富 士 し ゃ く な げ 湖 水 上 競 技 場		

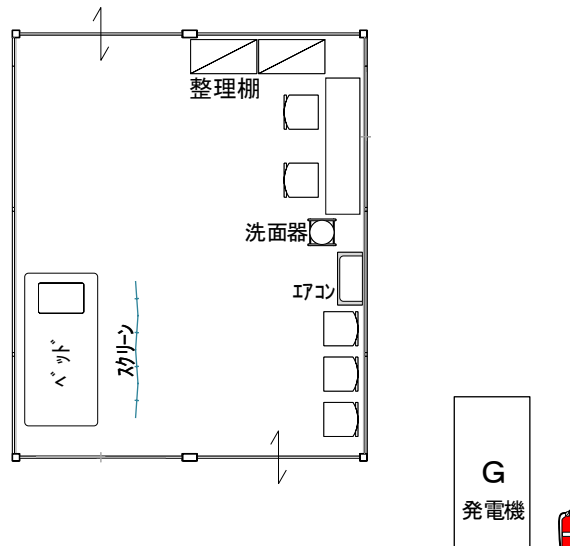


1/100

No.	項 目 / 規 格	数 量	単 位	調 達 方 法	No.	項 目 / 規 格	数 量	単 位	調 達 方 法
1	ユニットハウス 54型	2	棟	レンタル	16	プラスチックフェンス	10	枚	レンタル
2	ユニットハウス簡易基礎	1	式	レンタル	17	発電機 25kVA	1	台	レンタル
3	レベル調整	1	式	レンタル	18	電気配線工事	1	式	レンタル
4	エアコン 100V	1	台	レンタル	19				
5	デコラテーブル	1	台	レンタル	20				
6	パイプ椅子	5	脚	レンタル	21				
7	整理棚	1	台	レンタル	22				
8	クーラーボックス	1	台	レンタル	23				
9	簡易ベッド	1	台	レンタル	24				
10	寝具セット	1	組	レンタル	25				
11	クロススクリーン	1	台	レンタル	26				
12	ステンレス洗面器	1	台	レンタル	27				
13	担架	1	台	レンタル	28				
14	車椅子	1	台	レンタル	29				
15	AED	1	台	レンタル	30				

- 特 記 事 項 -

競 技 名	No.	施 設 名	設 置 場 所	設 置 日	撤 去 日
ロ ー イ ン グ	32 33	受 付 案 内 所 選 手 ・ 監 督 受 付	富 士 し ゃ く な げ 湖 水 上 競 技 場		

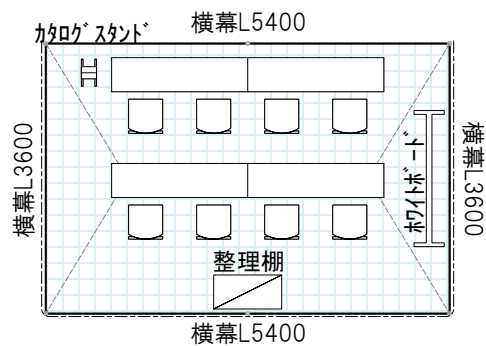


1/100

No.	項 目 / 規 格	数 量	単 位	調 達 方 法	No.	項 目 / 規 格	数 量	単 位	調 達 方 法
1	パイプテント 2Kx3K	1	張	レンタル	16				
2	テント補強材	1	式	レンタル	17				
3	横幕 2間	2	枚	レンタル	18				
4	横幕 3間	2	枚	レンタル	19				
5	ステップボード	19	m2	レンタル	20				
6	デコラテーブル	4	台	レンタル	21				
7	パイプ椅子	8	脚	レンタル	22				
8	整理棚	1	台	レンタル	23				
9	ホワイトボード	1	台	レンタル	24				
10	カタログスタンド	1	台	レンタル	25				
11					26				
12					27				
13					28				
14					29				
15					30				

- 特 記 事 項 -

競 技 名	No.	施 設 名	設 置 場 所	設 置 日	撤 去 日
ロ ー イ ン グ	34	弁 当 引 換 所	富 士 し ゃ く な げ 湖 水 上 競 技 場		

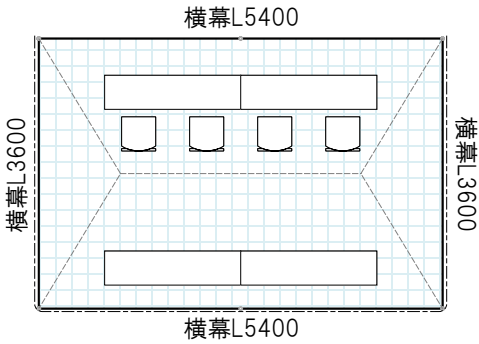


No.	項 目 / 規 格	数 量	単 位	調 達 方 法	No.	項 目 / 規 格	数 量	単 位	調 達 方 法
1	パイプテント 2Kx3K	1	張	レンタル	16				
2	テント補強材	1	式	レンタル	17				
3	横幕 2間	2	枚	レンタル	18				
4	横幕 3間	2	枚	レンタル	19				
5	ステップボード	19	m2	レンタル	20				
6	デコラテーブル	4	台	レンタル	21				
7	パイプ椅子	4	脚	レンタル	22				
8					23				
9					24				
10					25				
11					26				
12					27				
13					28				
14					29				
15					30				

- 特 記 事 項 -



競 技 名	No.	施 設 名	設 置 場 所	設 置 日	撤 去 日
ロ ー イ ン グ	35 36	輸 送 交 通 本 部 消 防 警 備 本 部	富 士 し ゃ く な げ 湖 水 上 競 技 場		

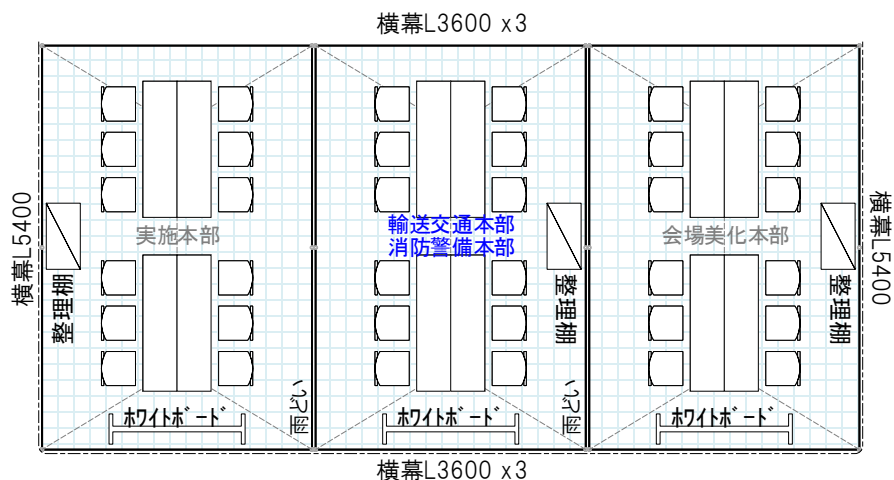


1/100

No.	項 目 / 規 格	数 量	単 位	調 達 方 法	No.	項 目 / 規 格	数 量	単 位	調 達 方 法
1	パイプテント 2Kx3K	1	張	レンタル	16				
2	テント補強材	1	式	レンタル	17				
3	横幕 2間	2	枚	レンタル	18				
4	雨どい 3間	1	枚	レンタル	19				
5	ステップボード	19	m2	レンタル	20				
6	デコラテーブル	4	台	レンタル	21				
7	パイプ椅子	12	脚	レンタル	22				
8	整理棚	1	台	レンタル	23				
9	ホワイトボード	1	台	レンタル	24				
10					25				
11					26				
12					27				
13					28				
14					29				
15					30				

- 特 記 事 項 -

競 技 名	No.	施 設 名	設 置 場 所	設 置 日	撤 去 日
ロ ー イ ン グ	37	会 場 美 化 本 部	富 士 し ゃ く な げ 湖 水 上 競 技 場		

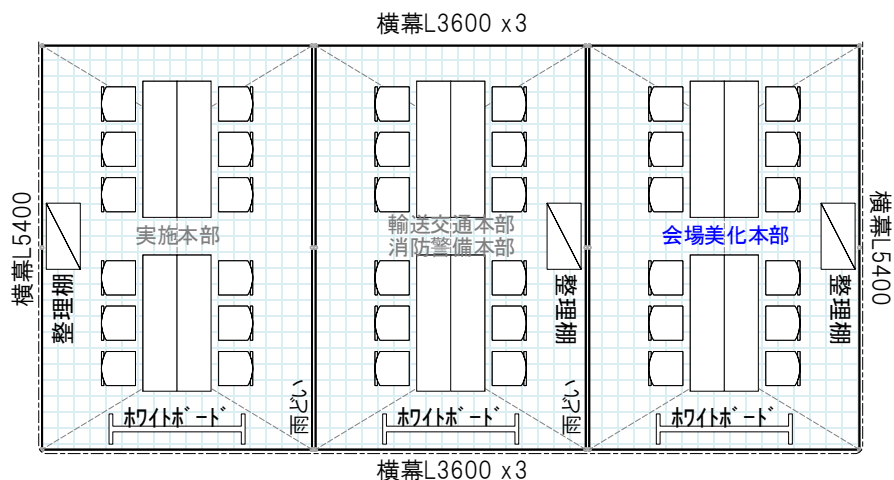


1/100

No.	項 目 / 規 格	数 量	単 位	調 達 方 法	No.	項 目 / 規 格	数 量	単 位	調 達 方 法
1	パイプテント 2Kx3K	1	張	レンタル	16				
2	テント補強材	1	式	レンタル	17				
3	横幕 2間	2	枚	レンタル	18				
4	横幕 3間	1	枚	レンタル	19				
5	ステップボード	19	m2	レンタル	20				
6	デコラテーブル	4	台	レンタル	21				
7	パイプ椅子	12	脚	レンタル	22				
8	整理棚	1	台	レンタル	23				
9	ホワイトボード	1	台	レンタル	24				
10					25				
11					26				
12					27				
13					28				
14					29				
15					30				

- 特 記 事 項 -

競 技 名	No.	施 設 名	設 置 場 所	設 置 日	撤 去 日
ロ ー イ ン グ	38 39	競 技 会 係 員 控 所 競 技 会 ボ ラ ン テ ィ ア 控 所	富 士 し ゃ く な げ 湖 水 上 競 技 場		

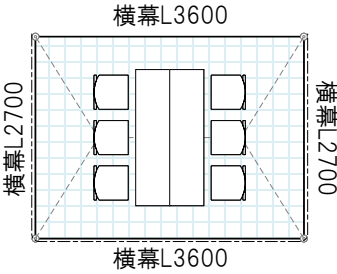


1/100

No.	項 目 / 規 格	数 量	単 位	調 達 方 法	No.	項 目 / 規 格	数 量	単 位	調 達 方 法
1	パイプテント 1.5Kx2K	1	張	レンタル	16				
2	テント補強材	1	式	レンタル	17				
3	横幕 1.5間	2	枚	レンタル	18				
4	横幕 2間	2	枚	レンタル	19				
5	ステップボード	9	m2	レンタル	20				
6	デコラテーブル	2	台	レンタル	21				
7	パイプ椅子	6	脚	レンタル	22				
8					23				
9					24				
10					25				
11					26				
12					27				
13					28				
14					29				
15					30				

- 特 記 事 項 -

競 技 名	No.	施 設 名	設 置 場 所	設 置 日	撤 去 日
ロ ー イ ン グ	40	駐 車 場 係 員 控 所	富 士 支 所 春 日 運 動 広 場 北 山 駐 車 場 展 望 駐 車 場		

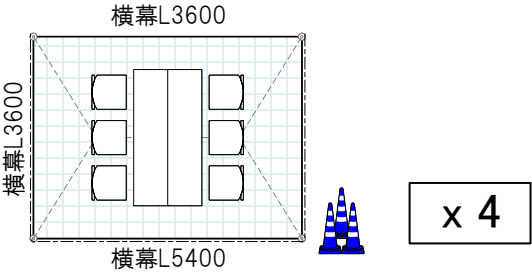


1/100

No.	項 目 / 規 格	数 量	単 位	調 達 方 法	No.	項 目 / 規 格	数 量	単 位	調 達 方 法
1	パイプテント 1.5Kx2K	4	張	レンタル	16				
2	テント補強材	4	式	レンタル	17				
3	横幕 2間	8	枚	レンタル	18				
4	横幕 3間	4	枚	レンタル	19				
5	デコラテーブル	8	台	レンタル	20				
6	パイプ椅子	24	脚	レンタル	21				
7	カラーコーン ウェイト付	80	個	レンタル	22				
8	カラーコーンバー	80	本	レンタル	23				
9					24				
10					25				
11					26				
12					27				
13					28				
14					29				
15					30				

- 特 記 事 項 -

競 技 名	No.	施 設 名	設 置 場 所	設 置 日	撤 去 日
ロ ー イ ン グ	41	来 賓 ・ 競 技 会 役 員 席	富 士 し ゃ く な げ 湖 水 上 競 技 場		

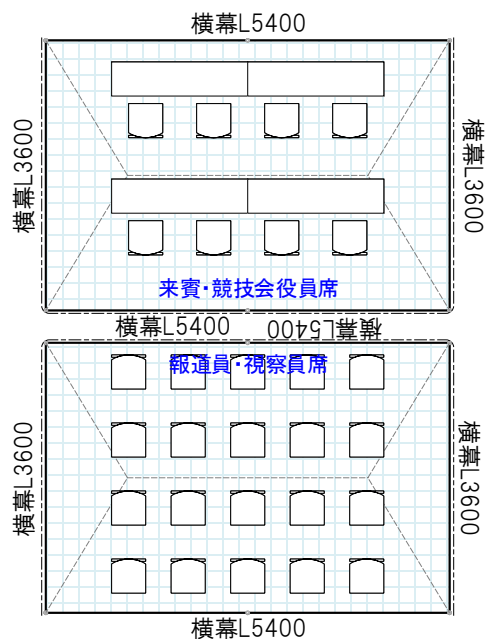


1/100

No.	項 目 / 規 格	数 量	単 位	調 達 方 法	No.	項 目 / 規 格	数 量	単 位	調 達 方 法
1	パイプテント 2Kx3K	1	張	レンタル	16				
2	テント補強材	1	式	レンタル	17				
3	横幕 2間	2	枚	レンタル	18				
4	横幕 3間	2	枚	レンタル	19				
5	ステップボード	19	m2	レンタル	20				
6	デコラテーブル	4	台	レンタル	21				
7	パイプ椅子	8	脚	レンタル	22				
8					23				
9					24				
10					25				
11					26				
12					27				
13					28				
14					29				
15					30				

- 特 記 事 項 -

競 技 名	No.	施 設 名	設 置 場 所	設 置 日	撤 去 日
ロ ー イ ン グ	42	報 道 員 ・ 視 察 員 席	富 士 し ゃ く な げ 湖 水 上 競 技 場		

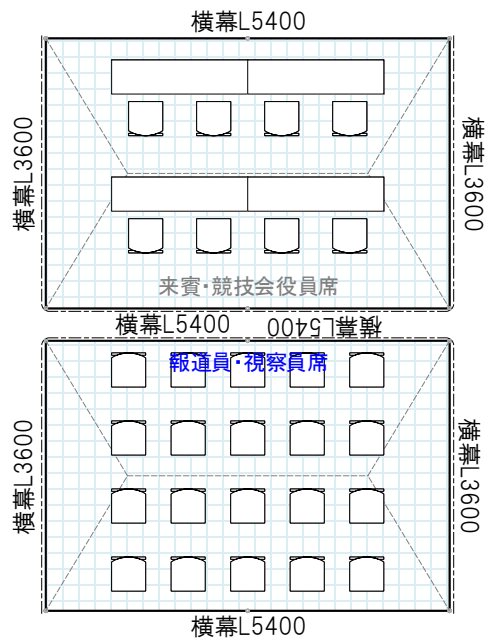


1/100

No.	項 目 / 規 格	数 量	単 位	調 達 方 法	No.	項 目 / 規 格	数 量	単 位	調 達 方 法
1	パイプテント 2Kx3K	1	張	レンタル	16				
2	テント補強材	1	式	レンタル	17				
3	横幕 2間	2	枚	レンタル	18				
4	横幕 3間	2	枚	レンタル	19				
5	ステップボード	19	m2	レンタル	20				
6	パイプ椅子	20	脚	レンタル	21				
7					22				
8					23				
9					24				
10					25				
11					26				
12					27				
13					28				
14					29				
15					30				

- 特 記 事 項 -

競 技 名	No.	施 設 名	設 置 場 所	設 置 日	撤 去 日
ロ ー イ ン グ	43	ハ ー ト フ ル 席	富 士 し ゃ く な げ 湖 水 上 競 技 場		

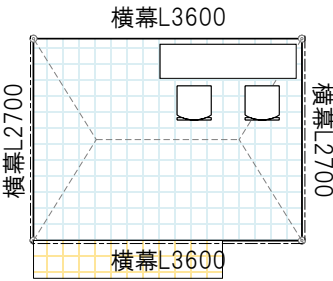

1/100

No.	項 目 / 規 格	数 量	単 位	調 達 方 法	No.	項 目 / 規 格	数 量	単 位	調 達 方 法
1	パイプテント 1.5Kx2K	1	張	レンタル	16				
2	テント補強材	1	式	レンタル	17				
3	横幕 1.5間	2	枚	レンタル	18				
4	横幕 2間	2	枚	レンタル	19				
5	ステップボード	9	m2	レンタル	20				
6	ステップボード スロープ	1	式	レンタル	21				
7	透水養生シート	9	m2	レンタル	22				
8	デコラテーブル	1	台	レンタル	23				
9	パイプ椅子	2	脚	レンタル	24				
10					25				
11					26				
12					27				
13					28				
14					29				
15					30				

- 特 記 事 項 -

- ・車椅子の動線はスロープ等で段差に配慮すること

競 技 名	No.	施 設 名	設 置 場 所	設 置 日	撤 去 日
ロ ー イ ン グ	44	観 覧 エ リ ア	富 士 し ゃ く な げ 湖 水 上 競 技 場		

会場図参照

No.	項 目 / 規 格	数 量	単 位	調 達 方 法	No.	項 目 / 規 格	数 量	単 位	調 達 方 法
1					16				
2					17				
3					18				
4					19				
5					20				
6					21				
7					22				
8					23				
9					24				
10					25				
11					26				
12					27				
13					28				
14					29				
15					30				

- 特 記 事 項 -



競 技 名	No.	施 設 名	設 置 場 所	設 置 日	撤 去 日
ロ ー イ ン グ	45 46	ラ イ ブ ビ ジ ョ ン 休 憩 所	富 士 し ゃ く な げ 湖 水 上 競 技 場		




1/200

No.	項 目 / 規 格	数 量	単 位	調 達 方 法	No.	項 目 / 規 格	数 量	単 位	調 達 方 法
1	<45.ライブビジョン>				16	<46.休憩所>			
2	モニターテレビ 60型	2	台	レンタル	17	デコラテーブル	60	台	レンタル
3	モニタースタンド	2	基	レンタル	18	パイプ椅子	180	脚	レンタル
4	延長コード	2	本	レンタル	19				
5					20				
6					21				
7					22				
8					23				
9					24				
10					25				
11					26				
12					27				
13					28				
14					29				
15					30				

- 特 記 事 項 -

競 技 名	No.	施 設 名	設 置 場 所	設 置 日	撤 去 日
ロ ー イ ン グ	47	ド リ ン ク コ ー ナ ー	富 士 し ゃ く な げ 湖 水 上 競 技 場		


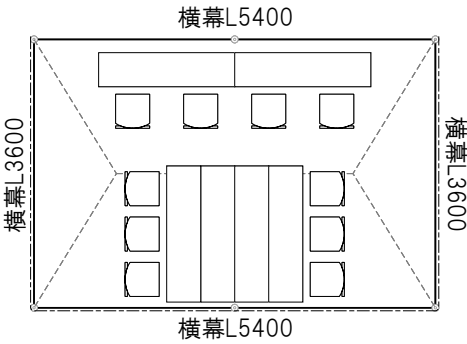


1/100

No.	項 目 / 規 格	数 量	単 位	調 達 方 法	No.	項 目 / 規 格	数 量	単 位	調 達 方 法
1	パイプテント 2Kx3K	1	張	レンタル	16				
2	テント補強材	1	式	レンタル	17				
3	横幕 2間	2	枚	レンタル	18				
4	横幕 3間	2	枚	レンタル	19				
5	デコラテーブル	6	台	レンタル	20				
6	パイプ椅子	10	脚	レンタル	21				
7	どぶづけ	1	台	レンタル	22				
8					23				
9					24				
10					25				
11					26				
12					27				
13					28				
14					29				
15					30				

- 特 記 事 項 -

競 技 名	No.	施 設 名	設 置 場 所	設 置 日	撤 去 日
ロ ー イ ン グ	48	売 店	富 士 し ゃ く な げ 湖 水 上 競 技 場		

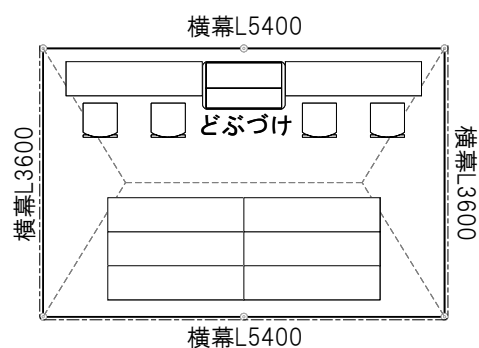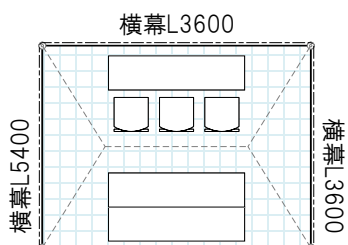


x 2

1/100

No.	項 目 / 規 格	数 量	単 位	調 達 方 法	No.	項 目 / 規 格	数 量	単 位	調 達 方 法
1	パイプテント 1.5Kx2K	2	張	レンタル	16	パイプテント 2Kx3K	1	張	レンタル
2	テント補強材	2	式	レンタル	17	テント補強材	1	式	レンタル
3	横幕 2間	4	枚	レンタル	18	横幕 2間	2	枚	レンタル
4	横幕 3間	2	枚	レンタル	19	横幕 3間	2	枚	レンタル
5	ステップボード	18	m2	レンタル	20	デコラテーブル	8	台	レンタル
6	デコラテーブル	6	台	レンタル	21	パイプ椅子	4	脚	レンタル
7	パイプ椅子	6	脚	レンタル	22	どぶづけ	1	台	レンタル
8					23				
9					24				
10					25				
11					26				
12					27				
13					28				
14					29				
15					30				

- 特 記 事 項 -

競 技 名	No.	施 設 名	設 置 場 所	設 置 日	撤 去 日
ロ ー イ ン グ	49	ご み 集 積 所	富 士 し ゃ く な げ 湖 水 上 競 技 場		

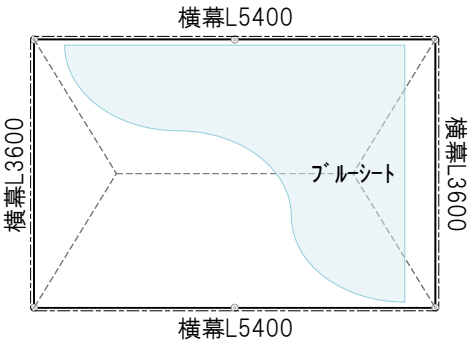

No.	項 目 / 規 格	数 量	単 位	調 達 方 法	No.	項 目 / 規 格	数 量	単 位	調 達 方 法
1	パイプテント 2Kx3K	1	張	レンタル	16				
2	テント補強材	1	式	レンタル	17				
3	横幕 2間	2	枚	レンタル	18				
4	横幕 3間	2	枚	レンタル	19				
5	ブルーシート 5.4x3.6m	1	枚	レンタル	20				
6					21				
7					22				
8					23				
9					24				
10					25				
11					26				
12					27				
13					28				
14					29				
15					30				

- 特 記 事 項 -

競 技 名	No.	施 設 名	設 置 場 所	設 置 日	撤 去 日
ロ ー イ ン グ	50	仮 設 ト イ レ	富 士 し ゃ く な げ 湖 水 上 競 技 場		



No.	項 目 / 規 格	数 量	単 位	調 達 方 法	No.	項 目 / 規 格	数 量	単 位	調 達 方 法
1	仮設トイレ 洋式	8	基	レンタル	16				
2	手洗器 タンク式	2	台	レンタル	17				
3	サニタリーボックス	4	個	レンタル	18				
4	目隠しスクリーン W900	14	枚	レンタル	19				
5	目隠し幕 2間	1	式	レンタル	20				
6					21				
7					22				
8					23				
9					24				
10					25				
11					26				
12					27				
13					28				
14					29				
15					30				

- 特 記 事 項 -

・仮設トイレの汲み取り、し尿処理費は含まない

競 技 名	No.	施 設 名	設 置 場 所	設 置 日	撤 去 日
ロ ー イ ン グ	51	多 目 的 ト イ レ	富 士 し ゃ く な げ 湖 水 上 競 技 場		

既存施設利用

No.	項 目 / 規 格	数 量	単 位	調 達 方 法	No.	項 目 / 規 格	数 量	単 位	調 達 方 法
1					16				
2					17				
3					18				
4					19				
5					20				
6					21				
7					22				
8					23				
9					24				
10					25				
11					26				
12					27				
13					28				
14					29				
15					30				

- 特 記 事 項 -

競 技 名	No.	施 設 名	設 置 場 所	設 置 日	撤 去 日
ロ ー イ ン グ	52	式 典 会 場	富 士 し ゃ く な げ 湖 水 上 競 技 場		


表彰式配置図参照

No.	項 目 / 規 格	数 量	単 位	調 達 方 法	No.	項 目 / 規 格	数 量	単 位	調 達 方 法
1	賞状盆	16	枚	レンタル	16				
2	演台	1	台	レンタル	17				
3	司会者台	1	台	レンタル	18				
4	表彰台 1～8位	1	組	レンタル	19				
5	音響設備	1	式	レンタル	20				
6	配置転換作業 ※1	1	式	レンタル	21				
7	デコラテーブル	14	台	転用	22				
8	パイプ椅子	180	脚	転用	23				
9	パイプ椅子	114	脚	レンタル	24				
10					25				
11					26				
12					27				
13					28				
14					29				
15					30				

- 特 記 事 項 -

※1 配置転換作業のスケジュールは協議後に決定する

競 技 名	No.	施 設 名	設 置 場 所	設 置 日	撤 去 日
ロ ー イ ン グ	53	カ メ ラ テ ン ト	富 士 し ゃ く な げ 湖 水 上 競 技 場		

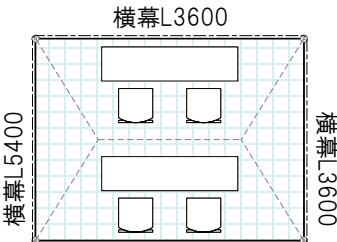



x 2

No.	項 目 / 規 格	数 量	単 位	調 達 方 法	No.	項 目 / 規 格	数 量	単 位	調 達 方 法
1	パイプテント 1.5Kx2K	2	張	レンタル	16				
2	テント補強材	2	式	レンタル	17				
3	横幕 2間	4	枚	レンタル	18				
4	横幕 3間	2	枚	レンタル	19				
5	ステップボード	18	m2	レンタル	20				
6	デコラテーブル	4	台	レンタル	21				
7	パイプ椅子	4	脚	レンタル	22				
8					23				
9					24				
10					25				
11					26				
12					27				
13					28				
14					29				
15					30				

- 特 記 事 項 -



競 技 名	No.	施 設 名	設 置 場 所	設 置 日	撤 去 日
ロ ー イ ン グ	54	喫 煙 所	富 士 し ゃ く な げ 湖 水 上 競 技 場		

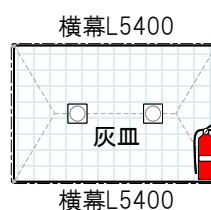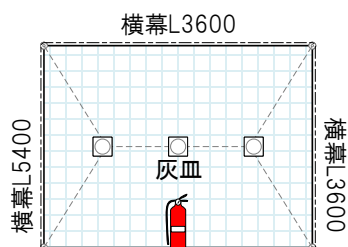

x 2

1/100

No.	項 目 / 規 格	数 量	単 位	調 達 方 法	No.	項 目 / 規 格	数 量	単 位	調 達 方 法
1	パイプテント 1.5Kx2K	2	張	レンタル	16	パイプテント 1Kx1.5K	1	張	レンタル
2	テント補強材	2	式	レンタル	17	テント補強材	1	式	レンタル
3	横幕 2間	4	枚	レンタル	18	横幕 2間	1	枚	レンタル
4	横幕 3間	2	枚	レンタル	19	横幕 3間	1	枚	レンタル
5	灰皿 スタンド型	3	台	レンタル	20	灰皿 スタンド型	2	台	レンタル
6	消火バケツ	2	個	レンタル	21	消火バケツ	1	個	レンタル
7	消火器	2	本	レンタル	22	消火器	1	本	レンタル
8					23				
9					24				
10					25				
11					26				
12					27				
13					28				
14					29				
15					30				

- 特 記 事 項 -