


競 技 名	No.	施 設 名 称	設 置 場 所	設置日	撤去日
水 泳 く A S ぐ	★	プ ー ル サ イ ド	S A G A ア ク ア		


2024/03/28

1 / 250

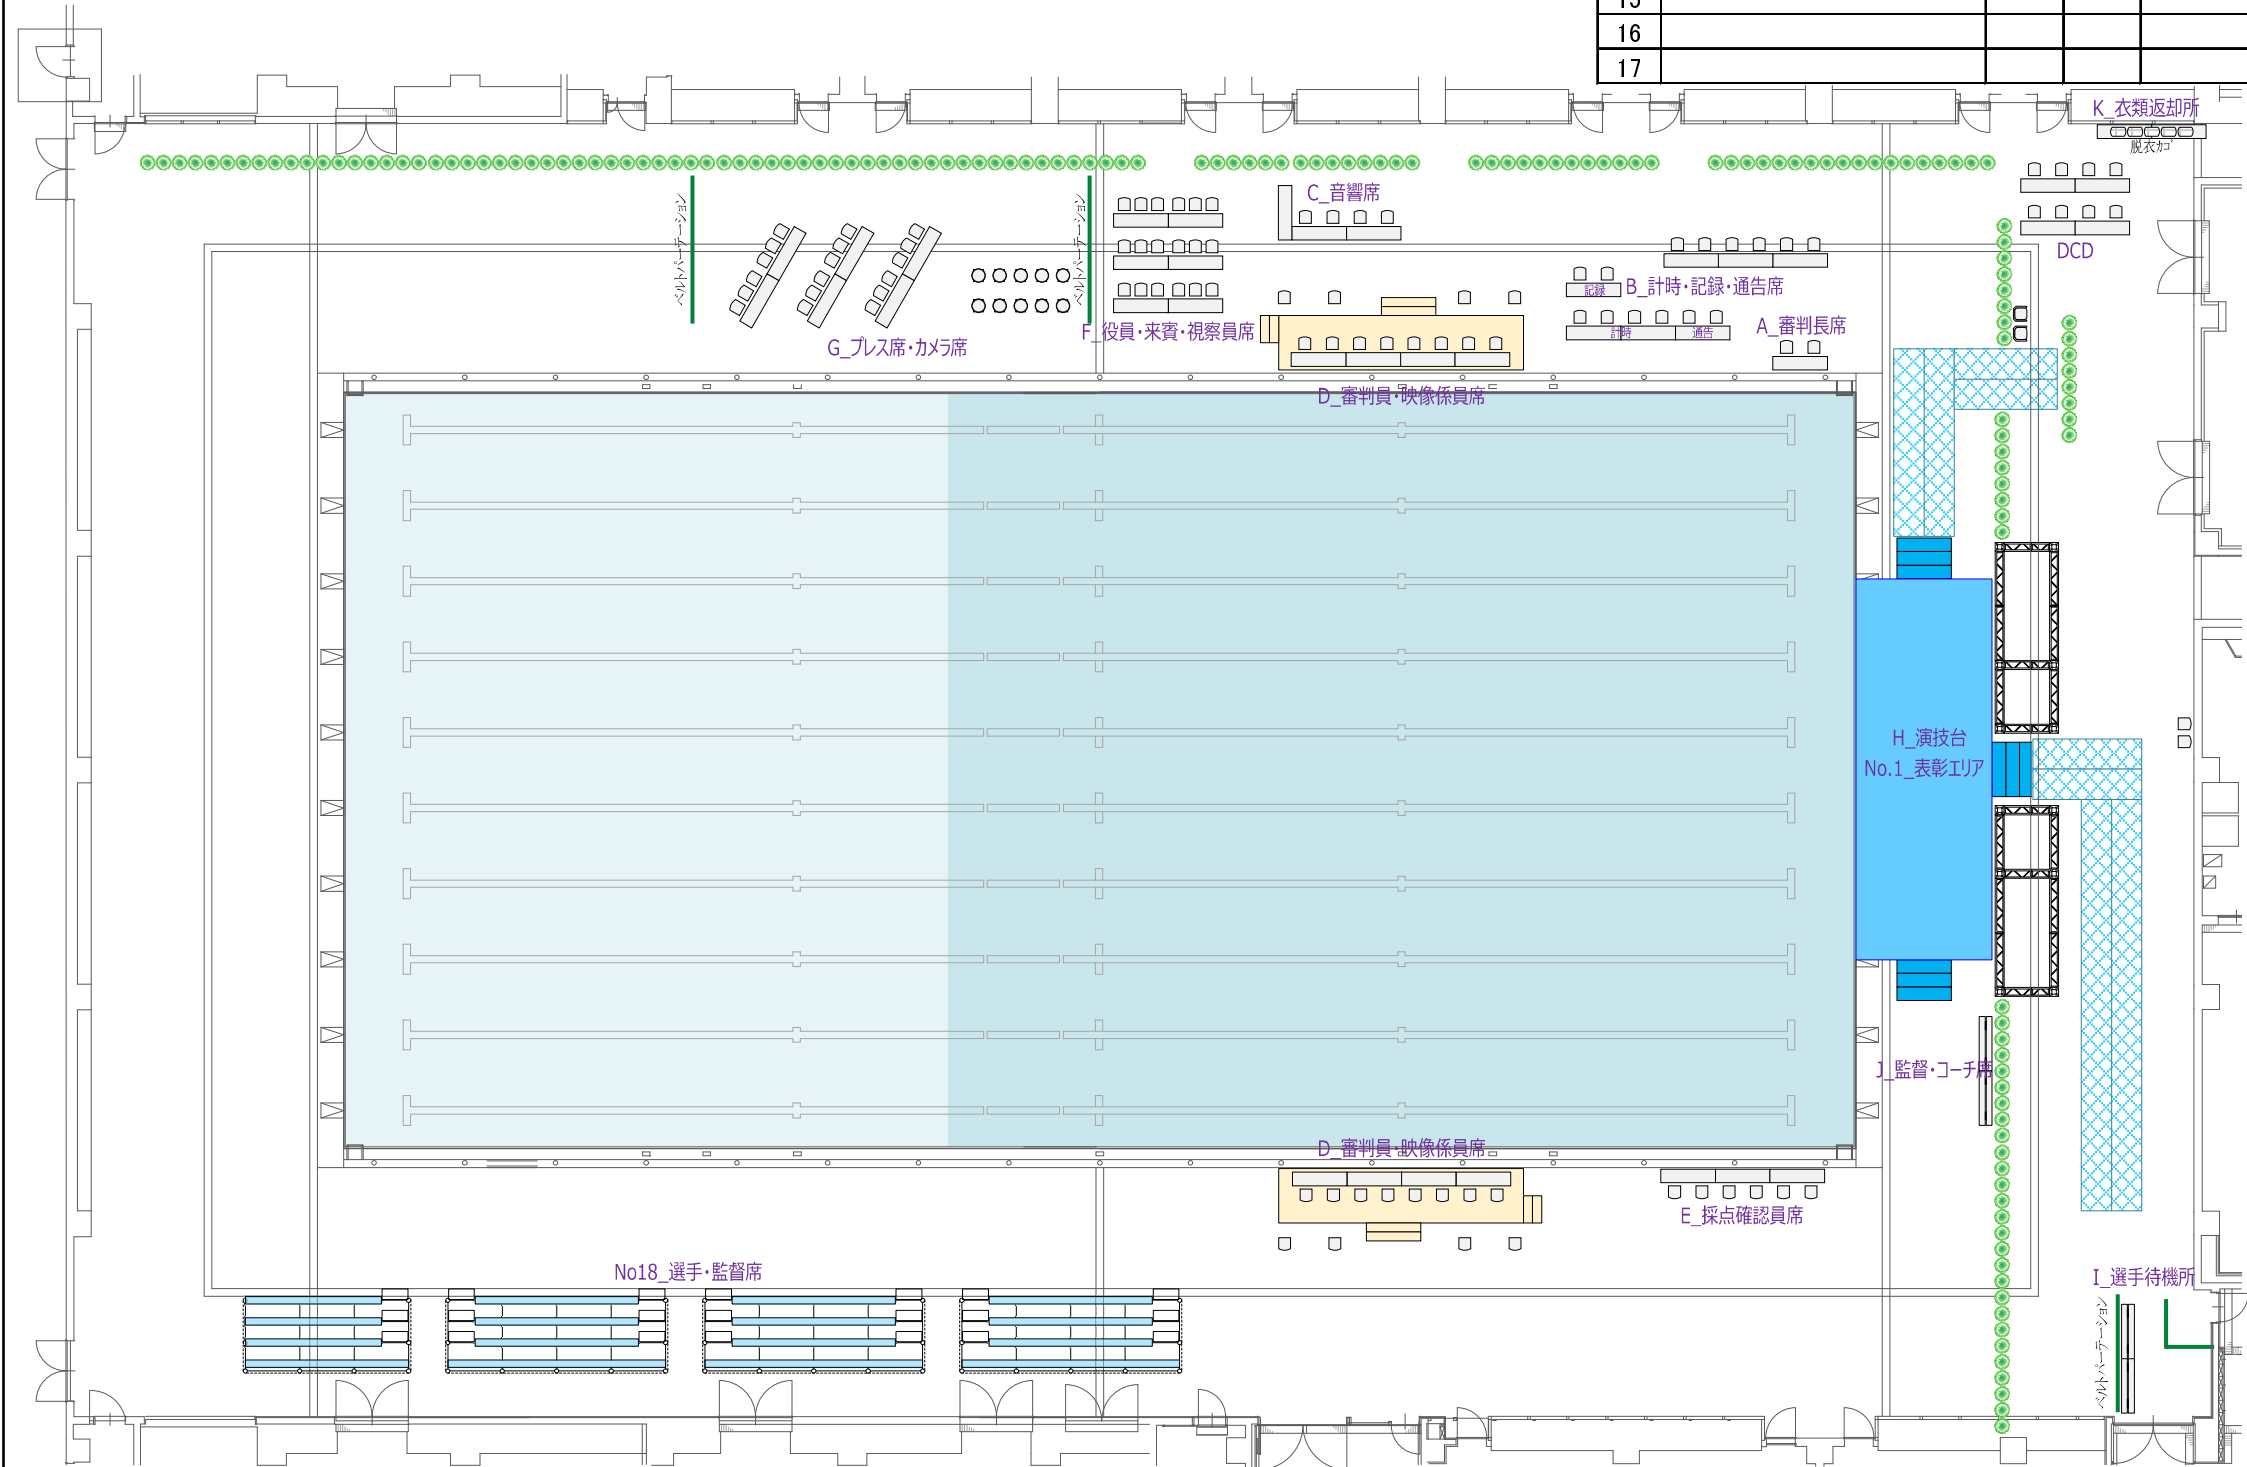

No.	項 目 / 規 格	数量	単位	調達方法	No.	項 目 / 規 格	数量	単位	調達方法
1	〈A_審判長席〉				18	〈D_審判員・映像係員席〉			
2	デコラテーブル	1	台	レンタル	19	ステージ 8.1×1.8×0.6	2	式	レンタル
3	テーブルクロス	1	枚	レンタル	20	パンチカーペット	26	m2	レンタル
4	パイプ椅子	2	脚	レンタル	21	ステップ 0.9 2段	2	台	レンタル
5	〈B_計時・記録・通告席〉				22	ステップ 1.8 2段	2	台	レンタル
6	デコラテーブル	7	台	レンタル	23	デコラテーブル	8	台	レンタル
7	テーブルクロス	7	枚	レンタル	24	テーブルクロス	8	枚	レンタル
8	パイプ椅子	14	脚	レンタル	25	パイプ椅子	24	脚	レンタル
9	〈C_音響席〉				26	延長コード 3口/5m	2	本	レンタル
10	デコラテーブル	3	台	レンタル	27	ドラムコード	2	台	レンタル
11	テーブルクロス	3	枚	レンタル	28	〈E_採点確認員席〉			
12	パイプ椅子	4	脚	レンタル	29	デコラテーブル	3	台	レンタル
13	競技用音響設備	1	式	専門業者	30	テーブルクロス	3	枚	レンタル
14					31	パイプ椅子	6	脚	レンタル
15					32	〈F_役員・来賓・視察員席〉			
16					33	デコラテーブル	6	台	レンタル
17					34	テーブルクロス	6	枚	レンタル
					35	パイプ椅子	18	脚	レンタル
					36	〈G_プレス席・カメラ席〉			
					37	デコラテーブル	6	台	レンタル
					38	パイプ椅子	18	脚	レンタル
					39	丸椅子	10	脚	レンタル
					40	延長コード 3口/5m	4	本	レンタル
					41	ドラムコード	2	台	レンタル
					42	〈H_演技台、No.1_表彰エリア〉			
					43	演技台 12.6×4.5	1	式	レンタル
					44	人工芝 青	57	m2	レンタル
					45	ステップ 1.8 3段	3	台	レンタル
					46	バックボード H3.6	1	式	レンタル
					47	ダイヤモンド	54	m2	レンタル
					48	〈I_選手待機所〉			
					49	ベンチ	2	台	レンタル
					50	ベルトパーテーション	6	本	レンタル
					51	〈J_監督・コーチ席〉			
					52	ベンチ	2	台	レンタル
					53	〈K_衣類返却所 (DCD)〉			
					54	デコラテーブル	6	台	レンタル
					55	パイプ椅子	8	脚	レンタル
					56	脱衣かご	5	台	レンタル
					57	〈★_共通〉			
					58	ビーチチェア	2	脚	施設備品
					59	パイプ椅子	2	脚	レンタル
					60	ベルトパーテーション	30	本	レンタル
					61	植栽	158	鉢	レンタル
					62	〈No.18_選手・監督席〉			
					63	仮設スタンド	4	式	レンタル
					64				
					65				
競技名	No.	施設名称	設置場所	設置日	撤去日
水泳 < A S >	L	テクニカルコントローラー・審判員控室	S A G A ア ク ア		

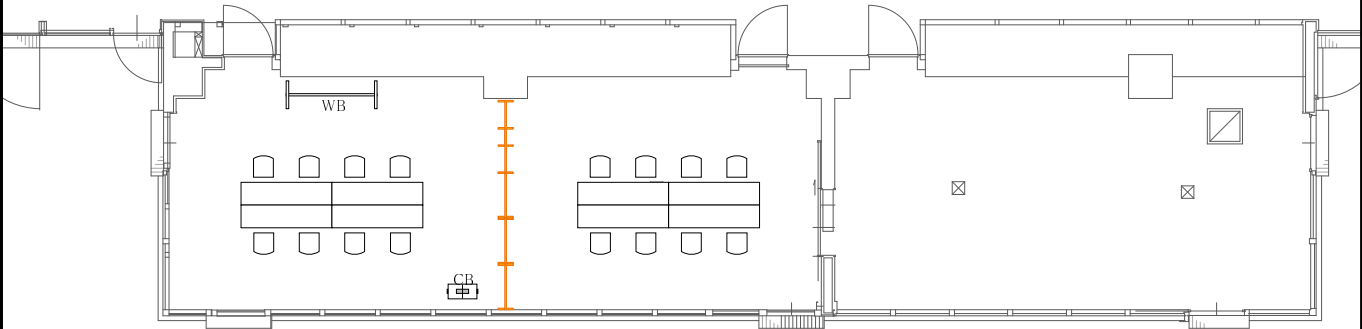


1 / 150

No.	項目 / 規格	数量	単位	調達方法	No.	項目 / 規格	数量	単位	調達方法
1	デコラテーブル	8	台	レンタル	16				
2	パイプ椅子	16	脚	レンタル	17				
3	ホワイトボード	1	台	レンタル	18				
4	衝立パネル W900	10	枚	レンタル	19				
5	クーラーボックス	1	台	レンタル	20				
6					21				
7					22				
8					23				
9					24				
10					25				
11					26				
12					27				
13					28				
14					29				
15					30				

- 特記事項 -

2024/03/28

競 技 名	No.	施 設 名 称	設 置 場 所	設 置 日	撤 去 日
水 泳 ＜ A S ＞	M	男 子 更 衣 室	S A G A ア ク ア		

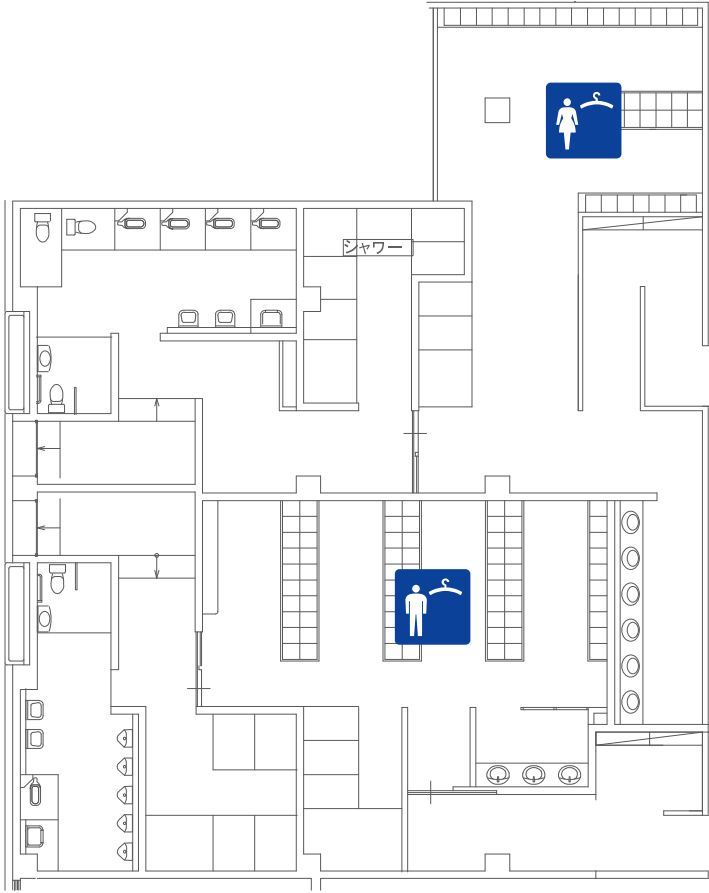

No.	項 目 / 規 格	数 量	単 位	調 達 方 法	No.	項 目 / 規 格	数 量	単 位	調 達 方 法
1	※既存施設を利用				16				
2					17				
3					18				
4					19				
5					20				
6					21				
7					22				
8					23				
9					24				
10					25				
11					26				
12					27				
13					28				
14					29				
15					30				

- 特 記 事 項 -

競 技 名	No.	施 設 名 称	設 置 場 所	設 置 日	撤 去 日
水 泳 ＜ A S ＞	N O	競 技 会 役 員 ・ 来 賓 席 一 般 観 覧 席	S A G A ア ク ア		

※会場配置図参照


1 / 100

No.	項 目 / 規 格	数 量	単 位	調 達 方 法	No.	項 目 / 規 格	数 量	単 位	調 達 方 法
1	ポールパーテーション	6	本	レンタル	16				
2	プラスチックチェーン	8	m	レンタル	17				
3					18				
4					19				
5					20				
6					21				
7					22				
8					23				
9					24				
10					25				
11					26				
12					27				
13					28				
14					29				
15					30				

- 特 記 事 項 -

2024/03/28

競 技 名	No.	施 設 名 称	設 置 場 所	設 置 日	撤 去 日
水 泳 < A S >	★	監 督 会 議 会 場	S A G A ア ク ア		

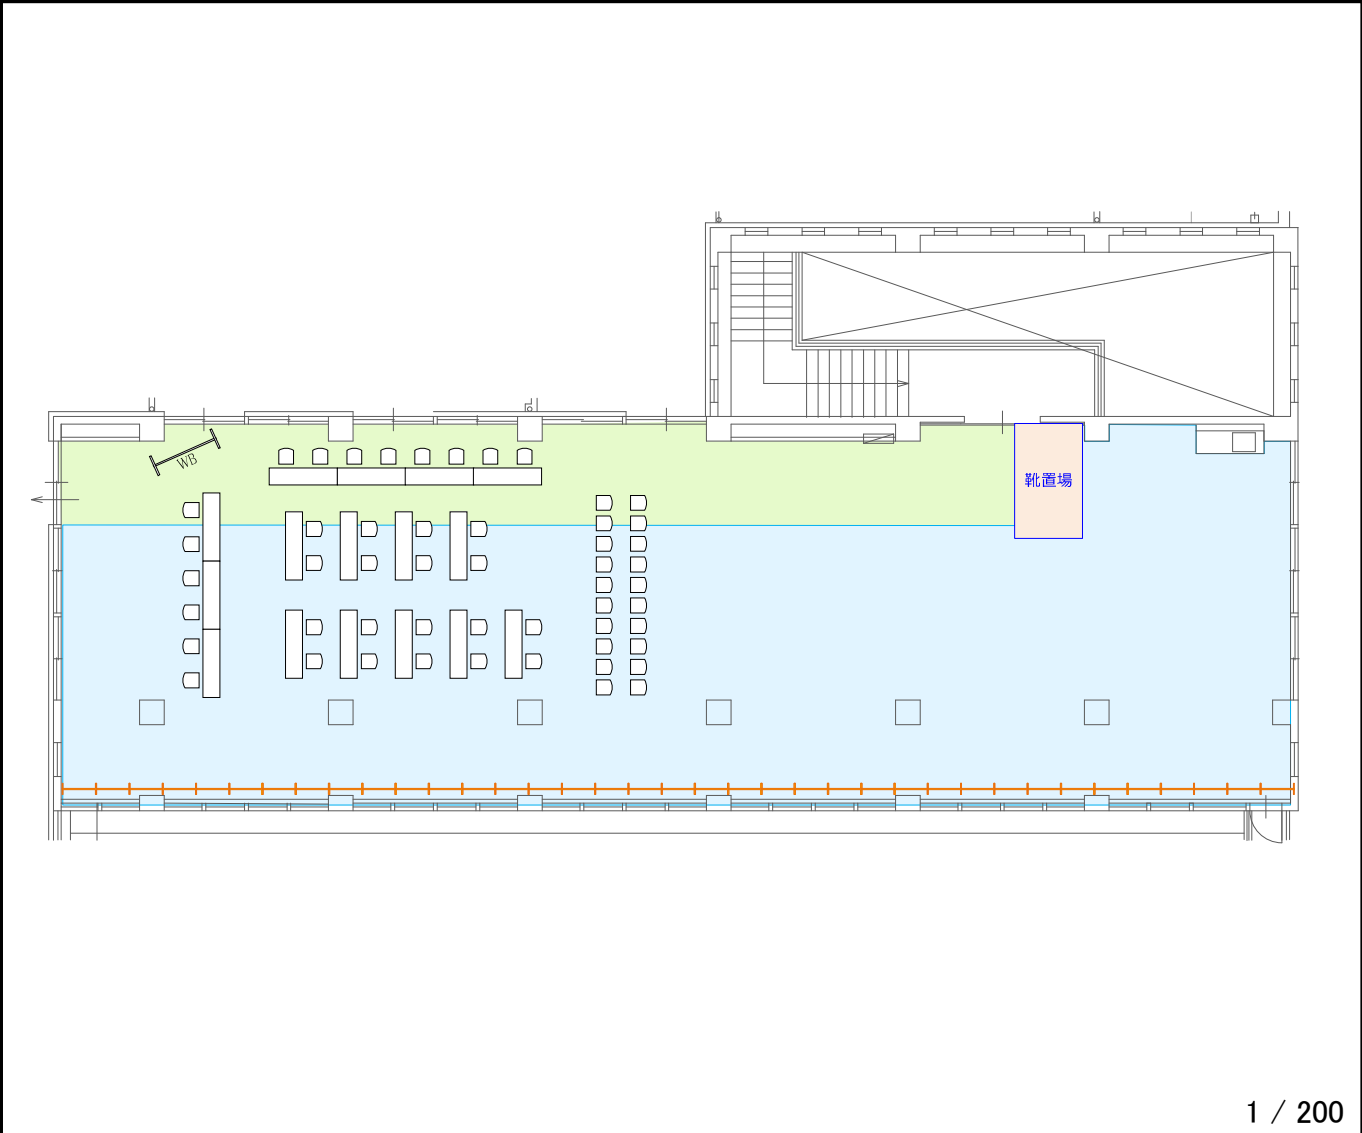

1 / 200

No.	項 目 / 規 格	数 量	単 位	調 達 方 法	No.	項 目 / 規 格	数 量	単 位	調 達 方 法
1	デコラテーブル	16	台	転用	16				
2	パイプ椅子	52	脚	転用	17				
3	ホワイトボード	1	台	転用	18				
4	演台	1	台	レンタル	19				
5	放送設備	1	台	レンタル	20				
6	衝立パネル W900	36	枚	レンタル	21				
7	パンチカーペット	6	m2	レンタル	22				
8					23				
9					24				
10					25				
11					26				
12					27				
13					28				
14					29				
15					30				

- 特 記 事 項 -

2024/03/28