


競技名	No.	施設名称	設置場所	設置日	撤去日
水泳競技	★	プールサイド	SAGAAクア		

2024/03/28


1 / 250

No.	項目 / 規格	数量	単位	調達方法	No.	項目 / 規格	数量	単位	調達方法
1	(A.PT・通告席/競技運営本部)	1	式	レンタル	18	ハイブ椅子	45	脚	レンタル
2	ステージ 9.9×2.7×0.6	27	m2	レンタル	19	ベルトハーターション	14	本	確認
3	ハンディキャベット	3	台	レンタル	20	(C.プレス席)			レンタル
4	ステップ 1.8 2段	9	台	レンタル	21	デコラテーブル	29	台	レンタル
5	デコラテーブル	9	枚	レンタル	22	ハイブ椅子	87	脚	レンタル
6	テーブルクロス	18	枚	レンタル	23	(D.NHKオペレーター席)			レンタル
7	ハイブ椅子	1	脚	レンタル	24	デコラテーブル	2	台	レンタル
8	ネットワーク設定	1	台	レンタル	25	ハイブ椅子	3	脚	レンタル
10	延長コード 3口/5m	1	本	レンタル	26	(E.スチールカメラエリア、F.ENGエリア)			レンタル
11	ドラムコード	1	台	レンタル	27	丸椅子	50	脚	レンタル
13	音響設備	1	式	施設備品	28	ベルトハーターション	38	本	レンタル
14	音響設備 拡張	1	式	施設備品	29	(G.選手待機所(50m・リレー))			レンタル
15	(B.米賀・競技会役員席)	15	台	レンタル	30	ベンチ	9	台	レンタル
16	デコラテーブル	15	枚	レンタル	31	(H.フラッシュインタビュー)			レンタル
17	テーブルクロス	15	枚	レンタル	32	インタビューストンド	1	枚	レンタル

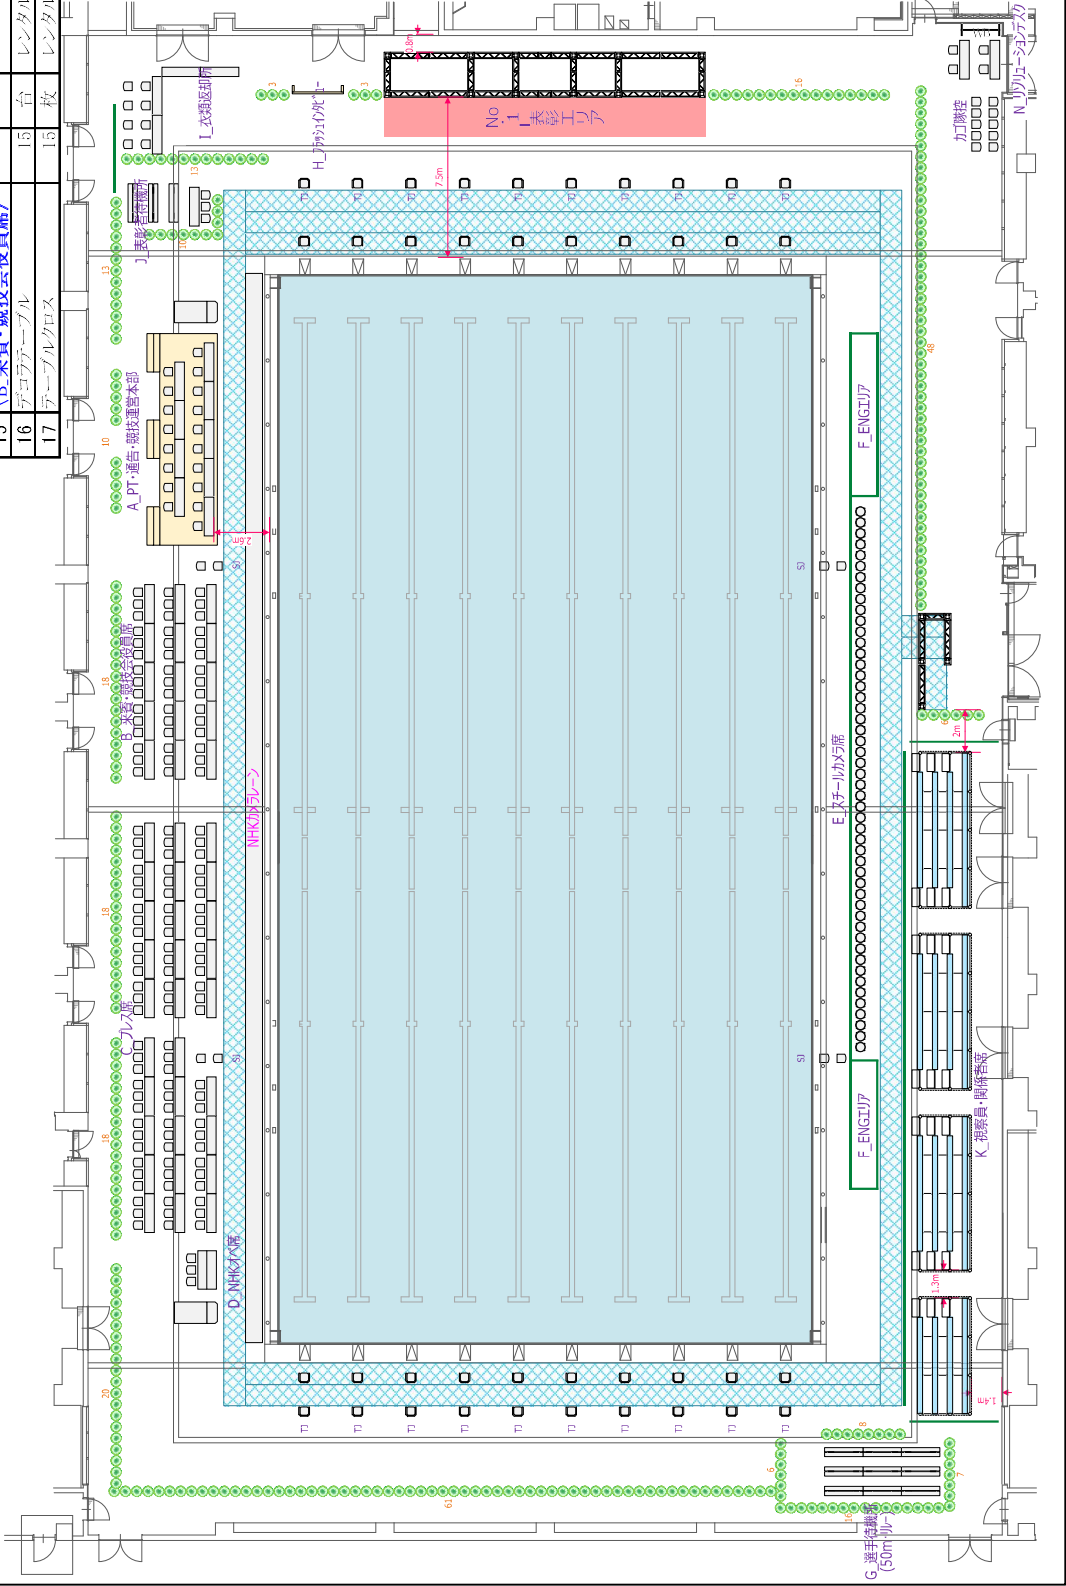

33	(I.衣類返却所)				48	(★共通)			
34	デコラテーブル	4	台	レンタル	49	ピーチチェア 選手用	20	脚	施設備品
35	ハイブ椅子	8	脚	レンタル	50	ピーチチェア SJ用	20	脚	施設備品
36	脱衣かご	40	個	施設備品	51	ハイブ椅子 SJ用	8	脚	レンタル
37	(J.表彰者待機所)				52	ハイブ椅子 カゴ隣用	10	脚	レンタル
38	デコラテーブル	1	台	レンタル	53	ベルトハーターション	3	本	レンタル
39	ハイブ椅子	3	脚	レンタル	54	入場ゲート	1	式	レンタル
40	ベンチ	3	台	レンタル	55	ダイキマット	272	m2	レンタル
41	(K.視察員・関係者席)				56	植栽	294	鉢	レンタル
42	仮設スタンド	4	式	レンタル	57	(No.1表彰エリア)			レンタル
43	ベルトハーターション	26	本	レンタル	58	バックボード 113.0	1	式	レンタル
44	(N.リフレッシュデスク)				59	ダイキマット	27	m2	レンタル
45	デコラテーブル	2	台	レンタル	60				
46	ハイブ椅子	4	脚	レンタル	61				
47	ポットボード	1	台	レンタル	62				
48	(★共通)				63				
49	ピーチチェア 選手用	20	脚	施設備品	64				
50	ピーチチェア SJ用	20	脚	施設備品	65				
51	ハイブ椅子 SJ用	8	脚	レンタル	66				
52	ハイブ椅子 カゴ隣用	10	脚	レンタル	67				
53	ベルトハーターション	3	本	レンタル	68				
54	入場ゲート	1	式	レンタル	69				
55	ダイキマット	272	m2	レンタル	70				
56	植栽	294	鉢	レンタル	71				
57	(No.1表彰エリア)				72				
58	バックボード 113.0	1	式	レンタル	73				
59	ダイキマット	27	m2	レンタル	74				
60					75				


競技名	No.	施設名称	設置場所	設置日	撤去日
水泳 ＜競泳＞	L	選手待機所・選手招集所	SAGAアクア		

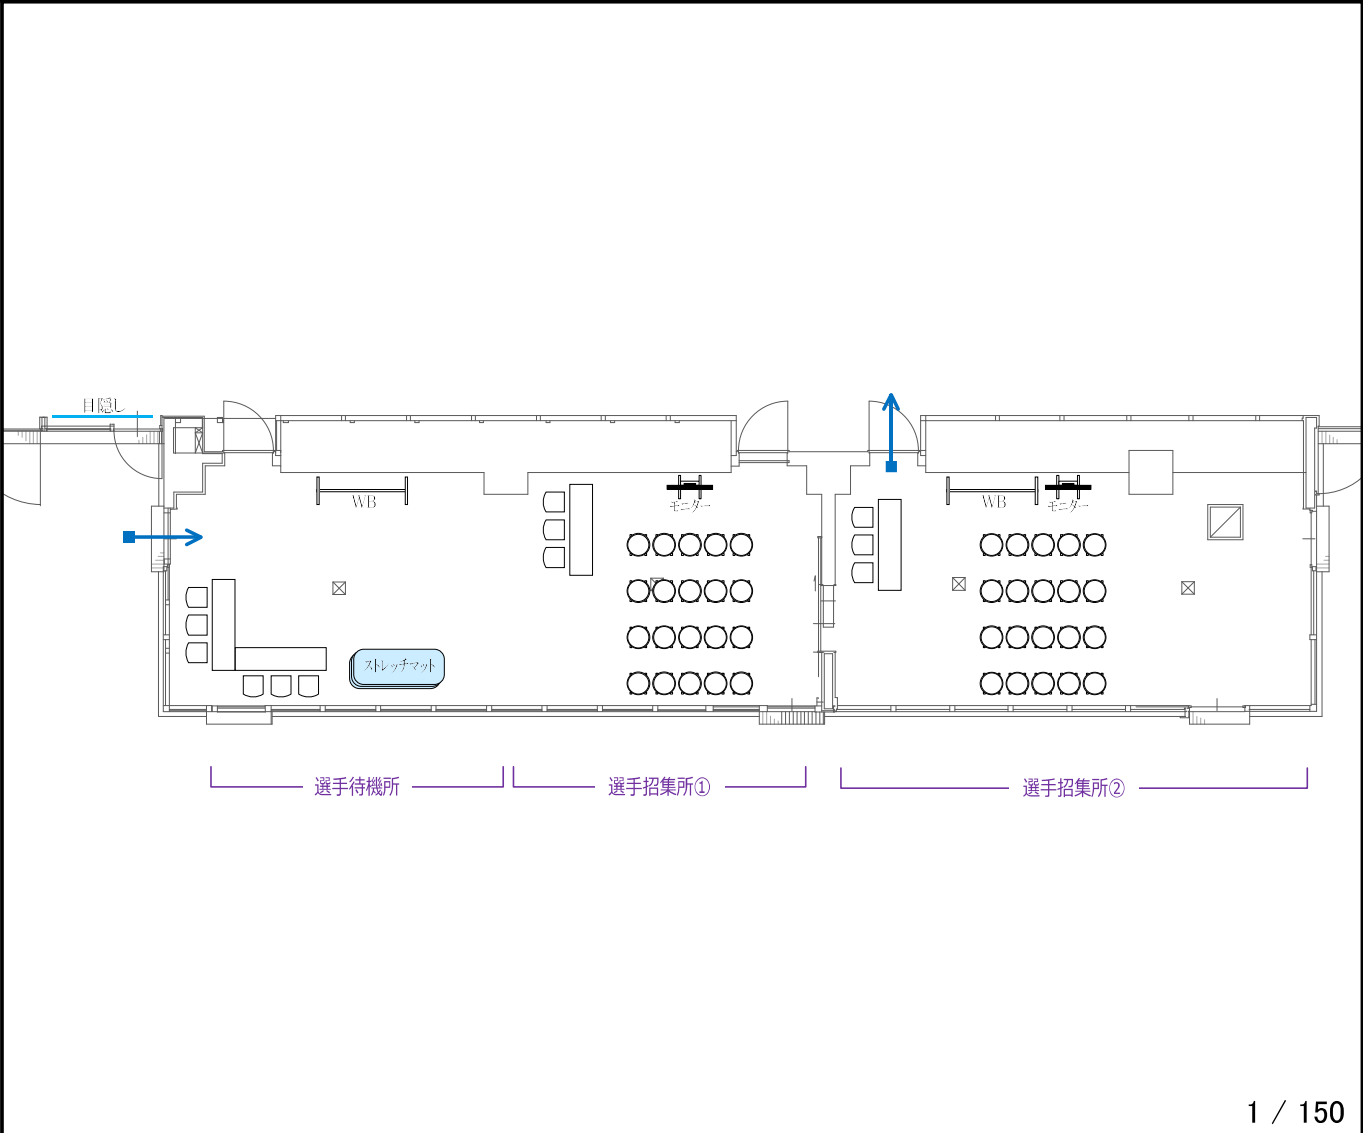

No.	項目 / 規格	数量	単位	調達方法	No.	項目 / 規格	数量	単位	調達方法
1	デコラテーブル	4	台	レンタル	16				
2	パイプ椅子	12	脚	レンタル	17				
3	丸椅子	40	脚	レンタル	18				
4	ホワイトボード	2	台	レンタル	19				
5	ストレッチマット	20	枚	レンタル	20				
6	モニター 40インチ	2	台	レンタル	21				
7	延長コード 3口/5m	2	本	レンタル	22				
8	窓目隠し	1	式	レンタル	23				
9					24				
10					25				
11					26				
12					27				
13					28				
14					29				
15					30				

- 特記事項 -

競 技 名	No.	施 設 名 称	設 置 場 所	設 置 日	撤 去 日
水 泳 ＜ 競 泳 ＞	M	リ レ ー 選 手 受 付	S A G A ア ク ア		

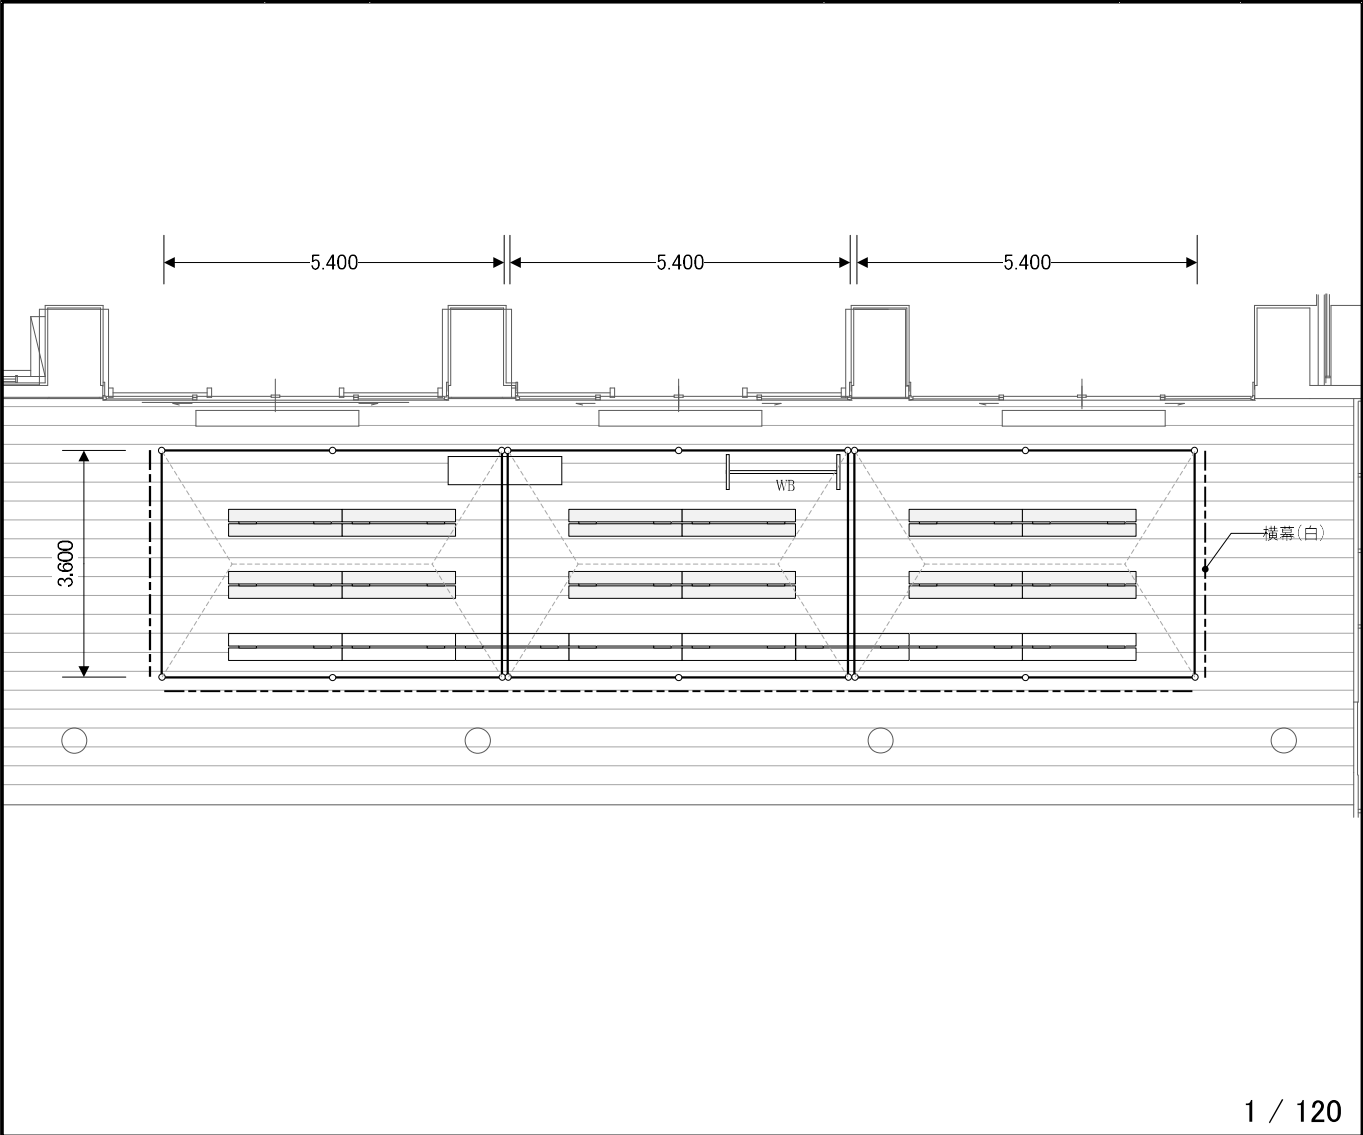

No.	項 目 / 規 格	数 量	単 位	調 達 方 法	No.	項 目 / 規 格	数 量	単 位	調 達 方 法
1	パイプテント 2K×3K	3	張	レンタル	16				
2	横幕 2間	2	枚	レンタル	17				
3	横幕 3間	6	枚	レンタル	18				
4	雨どい 2間	2	枚	レンタル	19				
5	デコラテーブル	1	台	レンタル	20				
6	ベンチ	8	台	レンタル	21				
7	ホワイトボード	1	台	レンタル	22				
8	ベンチ	12	台	施設備品	23				
9					24				
10					25				
11					26				
12					27				
13					28				
14					29				
15					30				

- 特 記 事 項 -

2024/03/28

競 技 名	No.	施 設 名 称	設 置 場 所	設 置 日	撤 去 日
水 泳 < 競 泳 >	O P	座 席 指 定 席 種 目 別 観 覧 席	S A G A ア ク ア		

※会場配置図参照

1 / 100

No.	項 目 / 規 格	数 量	単 位	調 達 方 法	No.	項 目 / 規 格	数 量	単 位	調 達 方 法
1	仮設スタンド 320席	1	式	レンタル	16				
2	座席番号貼付け	1	式	レンタル	17				
3	応援横断幕設置撤去	1	式	レンタル	18				
4	ポップスタンド クリップ式	4	台	レンタル	19				
5					20				
6					21				
7					22				
8					23				
9					24				
10					25				
11					26				
12					27				
13					28				
14					29				
15					30				

- 特 記 事 項 -


2024/03/28

競技名	No.	施設名称	設置場所	設置日	撤去日
水泳 <競泳>	R	マッサージエリア	SAGAアリーナ		


2024/03/28

1 / 250

No.	項目 /	規格	数量	単位	調達方法
1	バルトハーアーション		28	本	レンタル
2	イレクターフェンス		10	枚	レンタル
3	ハンチカーベスト		360	m2	レンタル
4	エリア区割り		1	式	レンタル
5	※前項Q メインアリーナと共通				
6					
7					
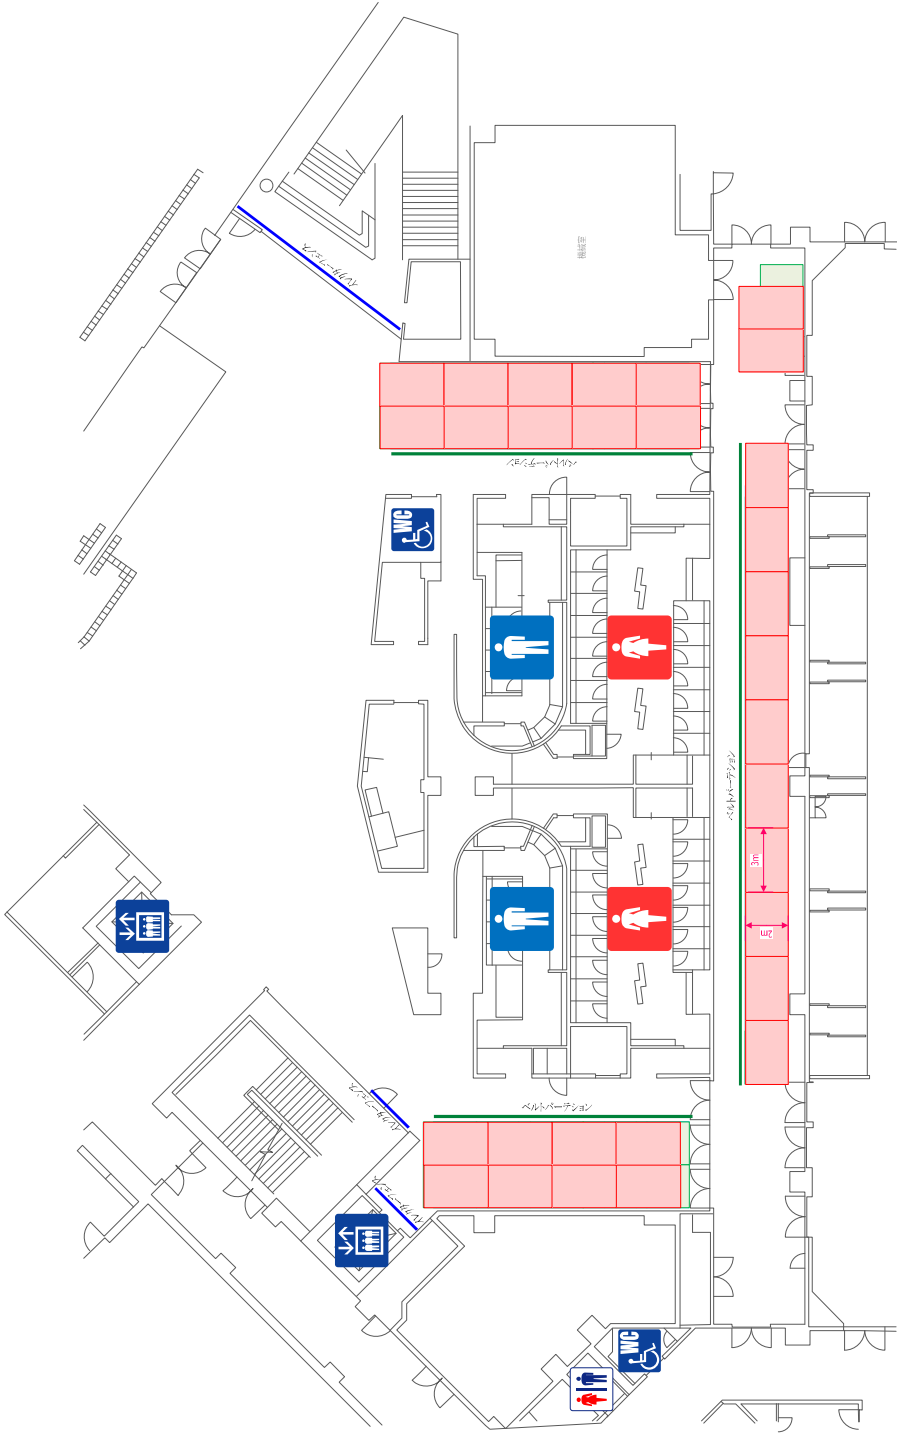

競 技 名	No.	施 設 名 称	設 置 場 所	設置日	撤去日
水 泳 ＜ 競 泳 ＞	U	種 目 別 観 覧 席 待 機 所	S A G A ア ク ア		

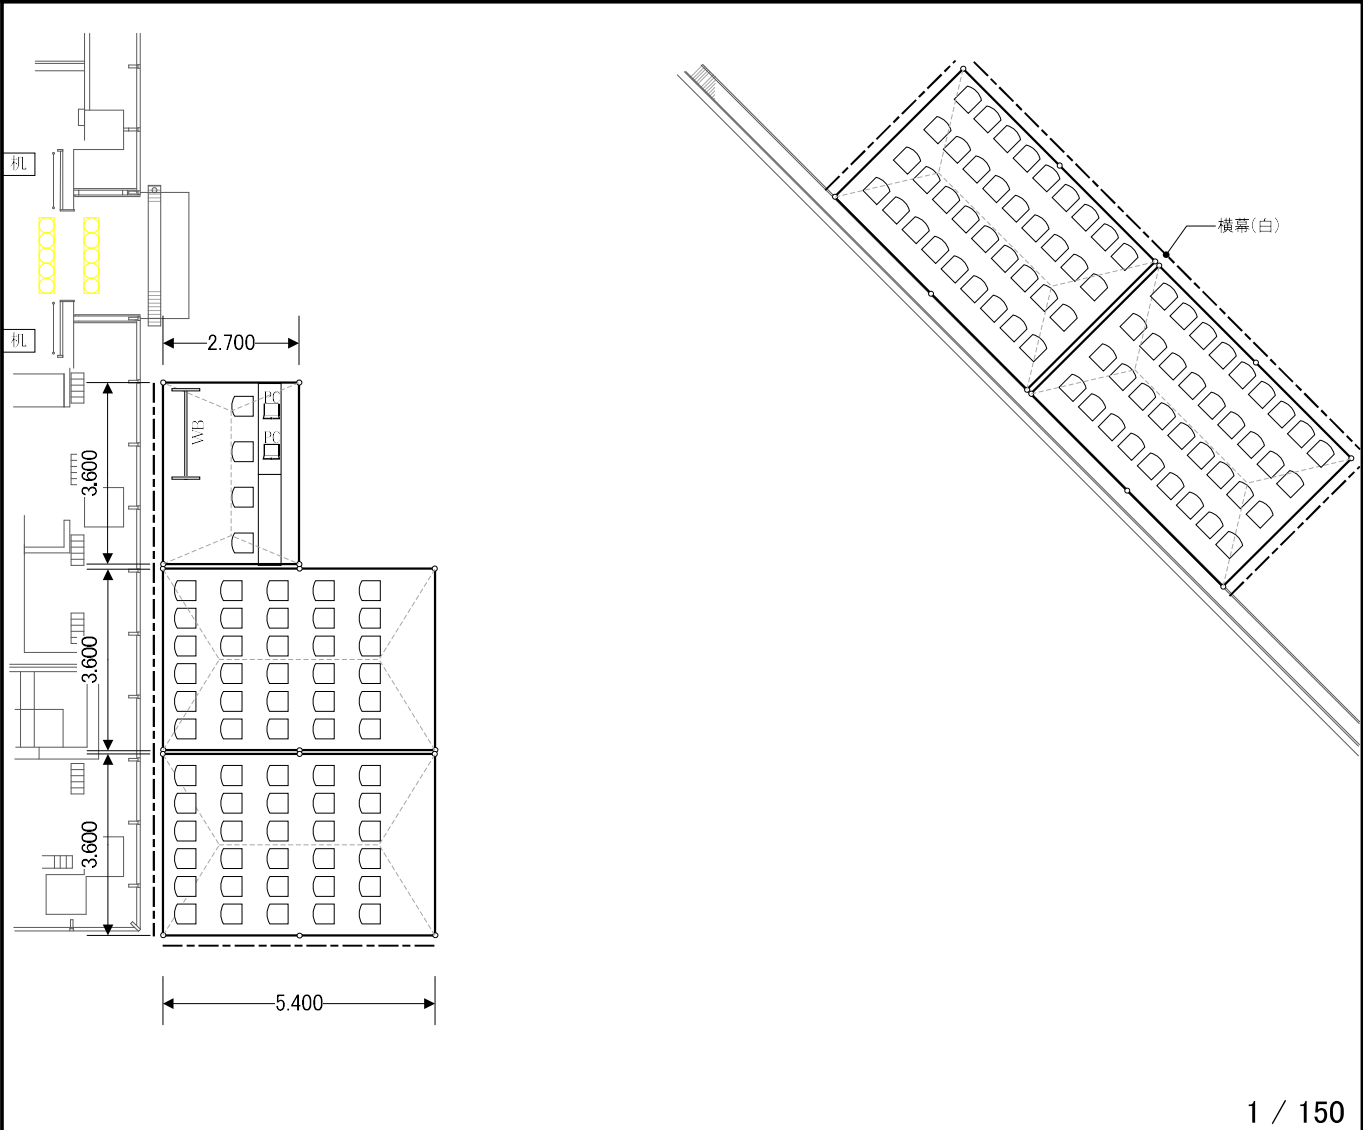

1 / 150


No.	項 目 / 規 格	数 量	単 位	調 達 方 法	No.	項 目 / 規 格	数 量	単 位	調 達 方 法
1	パイプテント 1.5K×2K	1	張	レンタル	16	＜会場入口＞			
2	パイプテント 2K×3K	4	張	レンタル	17	デコラテーブル	4	台	レンタル
3	横幕 2間	9	枚	レンタル	18				
4	横幕 3間	5	枚	レンタル	19				
5	雨どい 2間	2	枚	レンタル	20				
6	雨どい 3間	1	枚	レンタル	21				
7	パイプ椅子	136	脚	レンタル	22				
8	デコラテーブル	2	台	レンタル	23				
9	ホワイトボード	1	台	レンタル	24				
10	ポップスタンド クリップ式	2	台	レンタル	25				
11	ノートパソコン	2	台	レンタル	26				
12	ドラムコード	1	台	レンタル	27				
13					28				
14					29				
15					30				

- 特 記 事 項 -

2024/03/28

競 技 名	No.	施 設 名 称	設 置 場 所	設 置 日	撤 去 日
水 泳 < 競 泳 >	V	N H K 控 室	S A G A ア ク ア		

1階

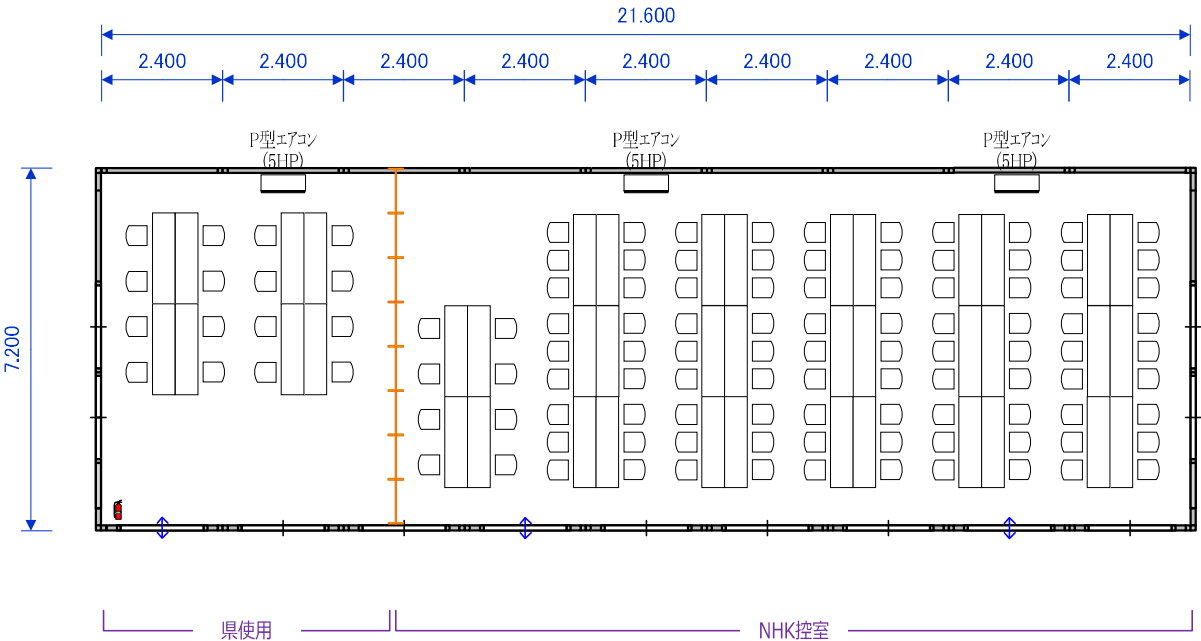

1 / 150

No.	項 目 / 規 格	数 量	単 位	調 達 方 法	No.	項 目 / 規 格	数 量	単 位	調 達 方 法
1	ユニットハウス	1	式	県設置	16				
2	デコラテーブル	1	式	県設置	17				
3	パイプ椅子	1	式	県設置	18				
4	ホワイトボード	1	式	県設置	19				
5	衝立パネル W900	8	枚	レンタル	20				
6	延長コード 3口/5m	16	本	レンタル	21				
7					22				
8					23				
9					24				
10					25				
11					26				
12					27				
13					28				
14					29				
15					30				

- 特 記 事 項 -


2024/03/28

競技名	No.	施設名称	設置場所	設置日	撤去日
水泳競技	★	監督会議会場	SAGAアリーナ		


2024/03/28

1 / 250

No.	項目 / 規格	数量	単位	調達方法
1	デコラティブ	9	台	レンタル
2	ハイプ椅子	18	脚	レンタル
3	放送設備	1	式	施設備品
4	オペレーター	1	式	競技団体
5				
6				
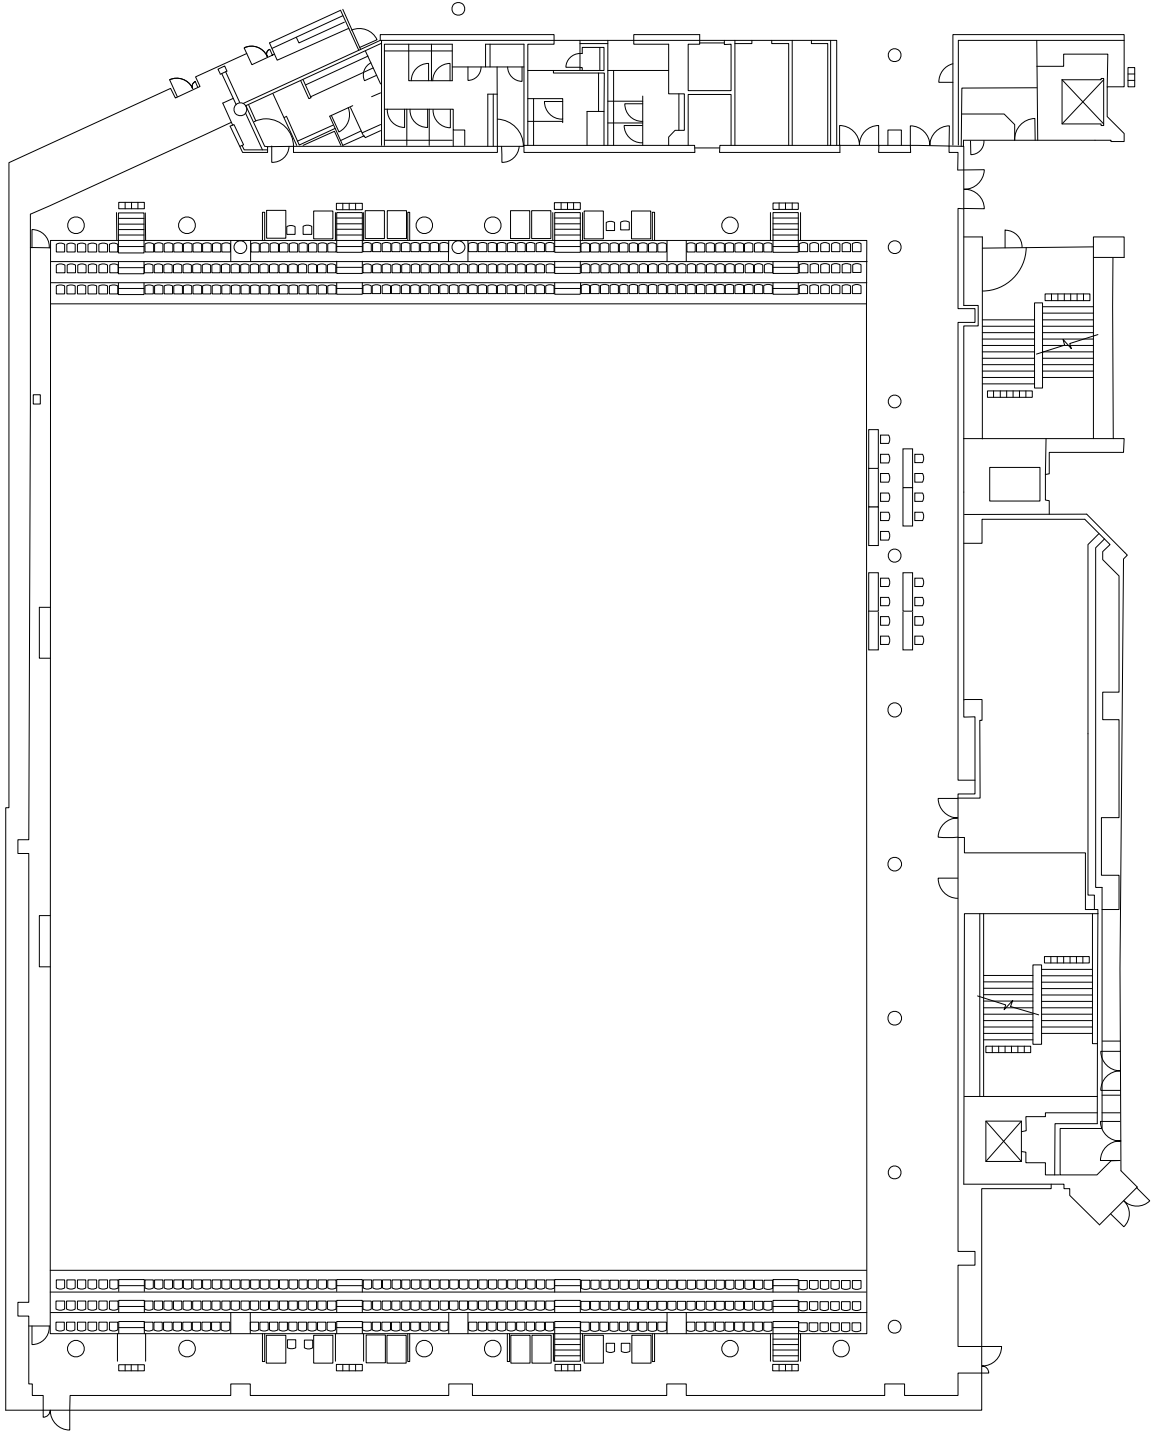

競 技 名	No.	施 設 名 称	設 置 場 所	設置日	撤去日
水 泳 ＜ 競 泳 ＞	★	視 察 員 ・ 関 係 者 席 入 口	S A G A ア ク ア		

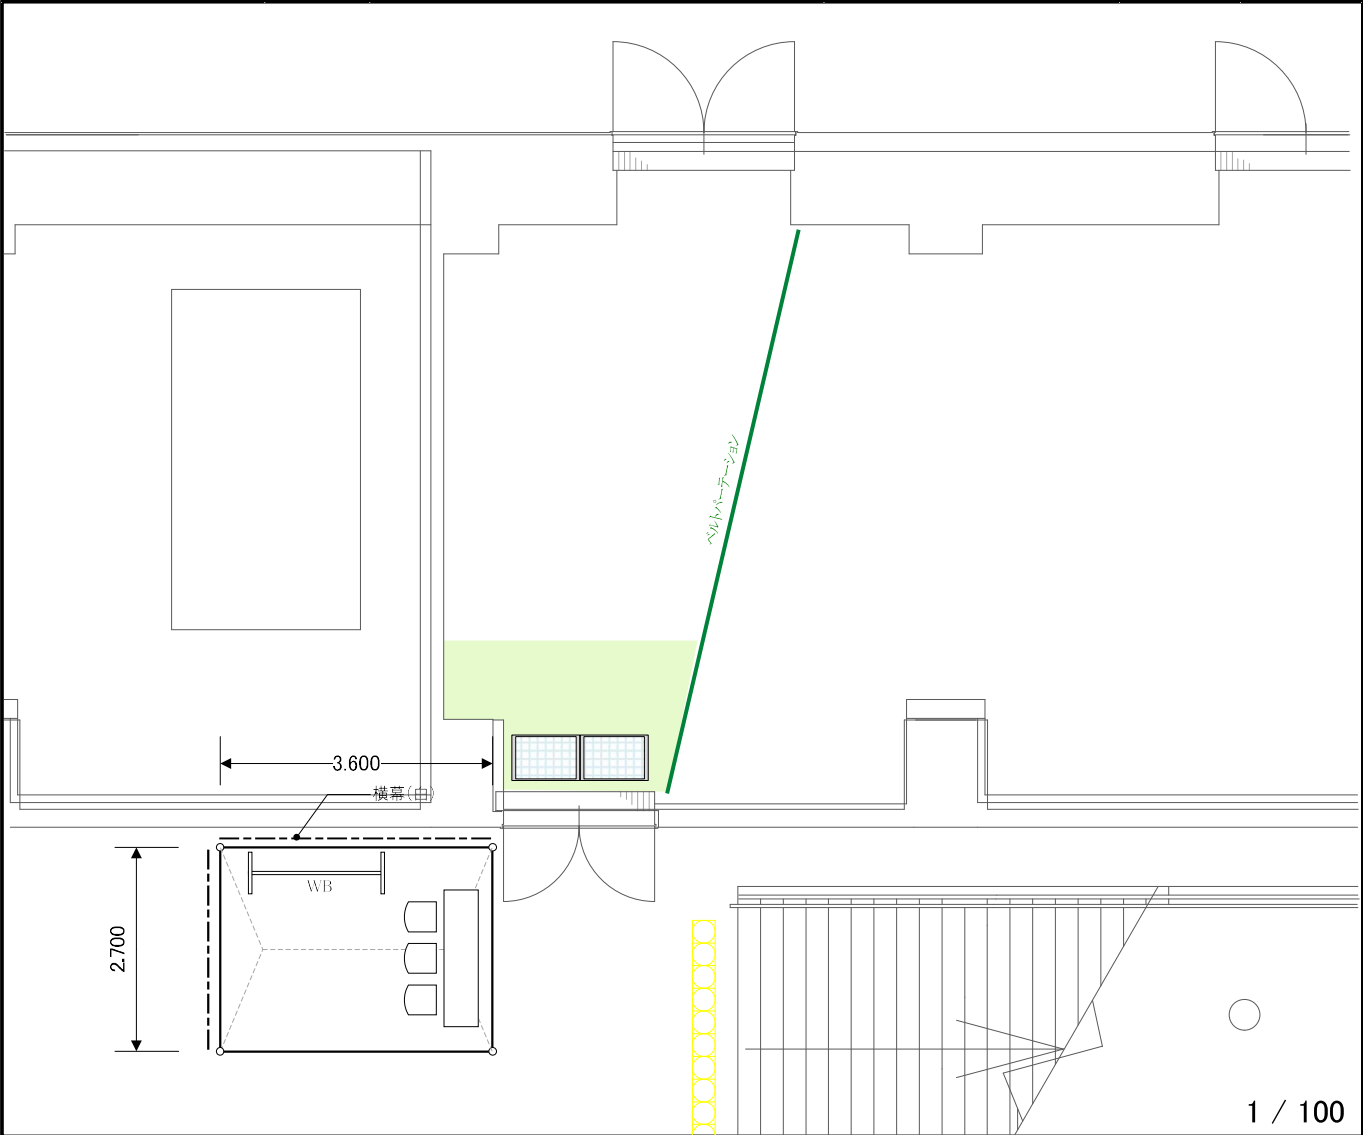


No.	項 目 / 規 格	数 量	単 位	調 達 方 法	No.	項 目 / 規 格	数 量	単 位	調 達 方 法
1	パイプテント 1.5K×2K	1	台	レンタル	16				
2	横幕 2間	1	脚	レンタル	17				
3	横幕 5間	1	脚	レンタル	18				
4	デコラテーブル	1	台	レンタル	19				
5	パイプ椅子	3	脚	レンタル	20				
6	ホワイトボード	1	台	レンタル	21				
7	ベルトバーテーション	6	本	レンタル	22				
8	玄関吸水マット	2	枚	レンタル	23				
9	フロアシート	6	m2	レンタル	24				
10					25				
11					26				
12					27				
13					28				
14					29				
15					30				

- 特 記 事 項 -

2024/03/28

競 技 名	No.	施 設 名 称	設 置 場 所	設 置 日	撤 去 日
水 泳 < 競 泳 >	★	競泳選手受付・AD配布所	S A G A ア ク ア		

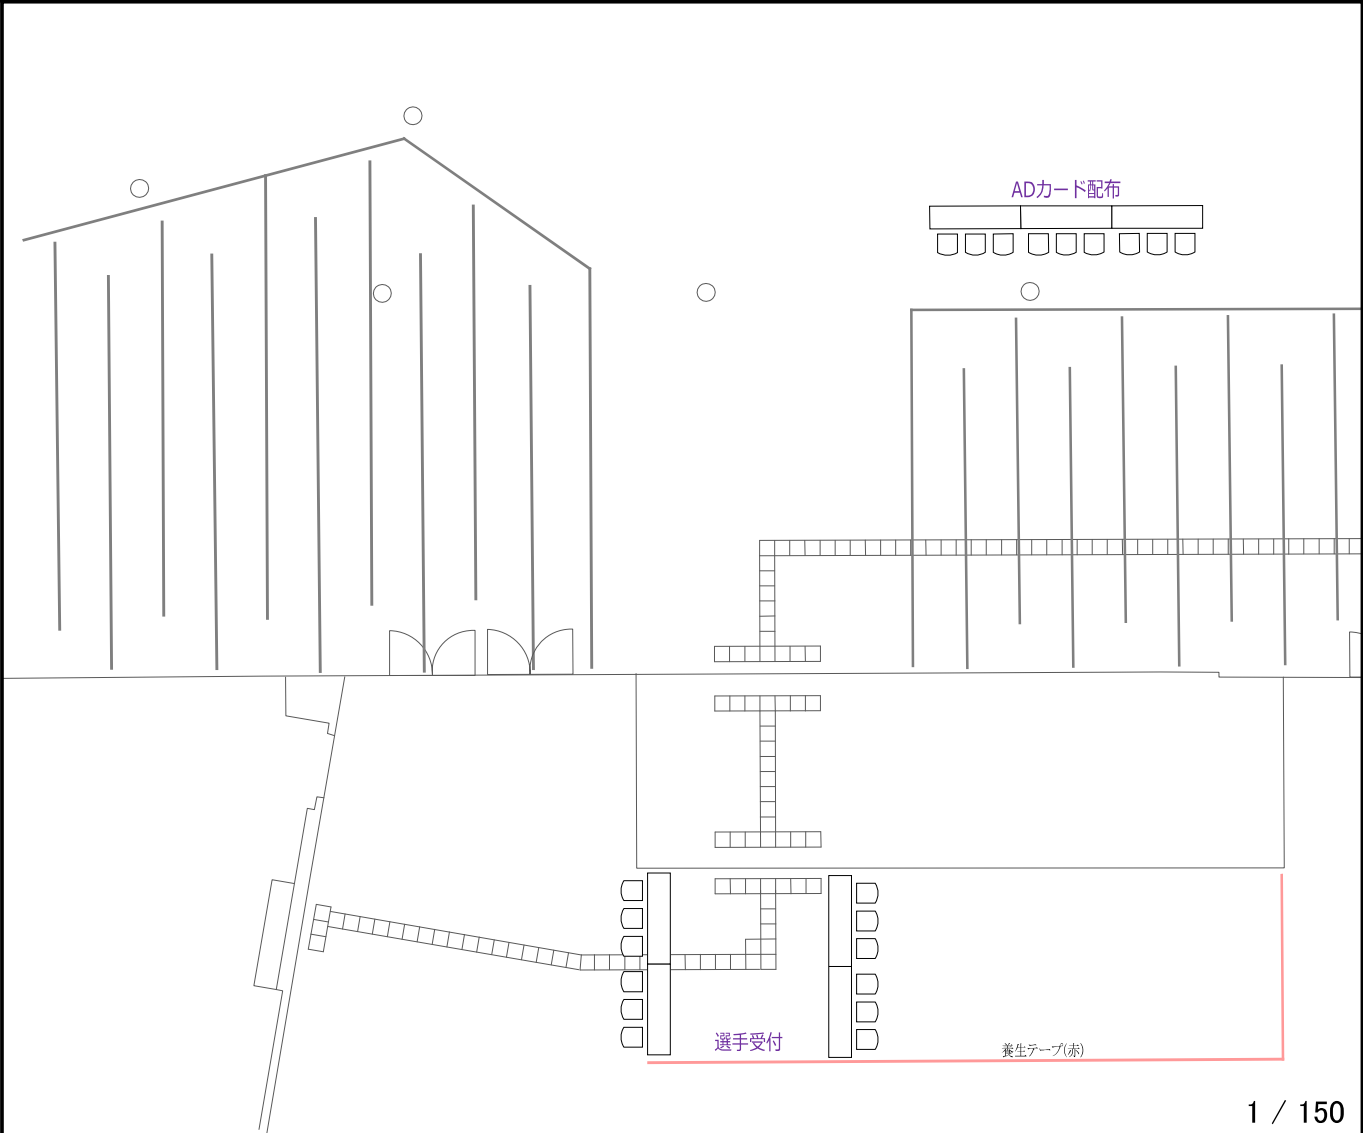

No.	項 目 / 規 格	数 量	単 位	調 達 方 法	No.	項 目 / 規 格	数 量	単 位	調 達 方 法
1	デコラテーブル	7	台	レンタル	16				
2	パイプ椅子	21	脚	レンタル	17				
3	上下足境界ライン	1	式	レンタル	18				
4					19				
5					20				
6					21				
7					22				
8					23				
9					24				
10					25				
11					26				
12					27				
13					28				
14					29				
15					30				

- 特 記 事 項 -
 2024/03/28