



No.	施設名称	No.	施設名称	No.	施設名称	No.	施設名称
①	競技会場	⑪	報道員控室	⑳	記録速報所(選手)	㉑	ハートフル席
②	競技本部	⑫	来賓控室	㉒	インタビューコーナー	㉒	ゴミ集積所
③	DT受付・記録本部	⑬	競技補助員控室	㉓	無料ドリンクコーナー	㉓	
④	DT記載所	⑭	競技会ボランティア控室	㉔	弁当引換所	㉔	
⑤	実施本部	⑮	用具検査室	㉕	宅配受付	㉕	
⑥	競技役員控室(中央)	⑯	用具メンテナンス所	㉖	救護室	㉖	
⑦	審判員控室	⑰	受付(選手・関係者・報道関係)	㉗	授乳室	㉗	
⑧	競技役員控室(県)	⑱	アップ場・選手控所	㉘	筆耕席・県送信員席	㉘	
⑨	競技会スタッフ控室	㉑	選手更衣室(男子)	㉙	記録速報所(観客)	㉙	
⑩	視察員控室	㉒	選手更衣室(女子)	㉚	一般観客席	㉚	

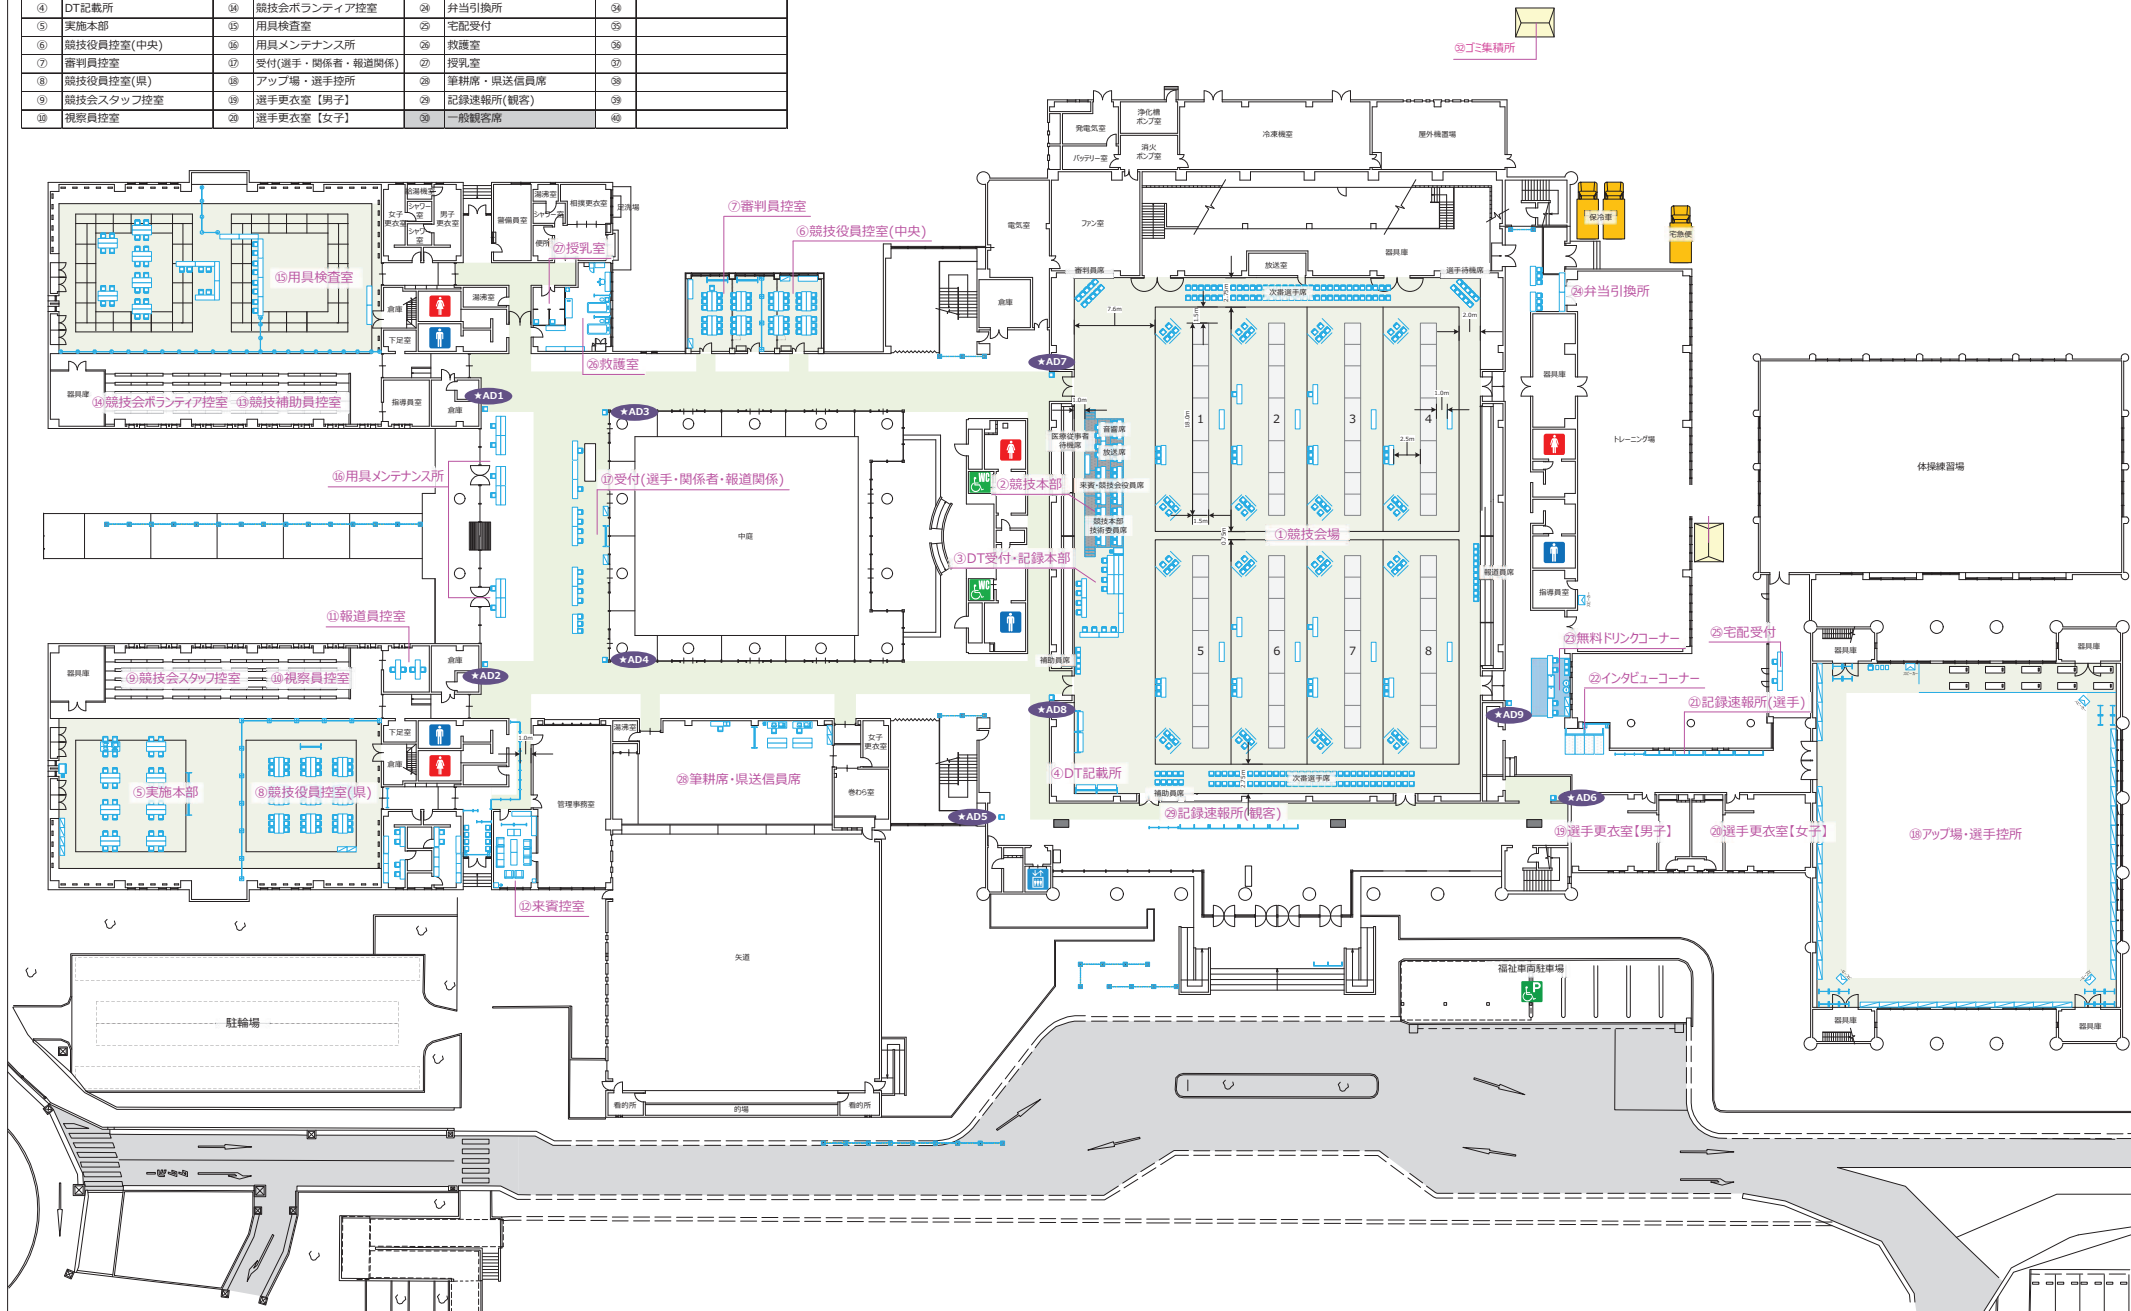

No.	施設名称	No.	施設名称	No.	施設名称	No.	施設名称
①	競技会場	⑪	報道員控室	⑲	記録速報所(選手)	⑳	ハートフル席
②	競技本部	⑫	来賓控室	⑳	インタビューコーナー	㉑	日誌集積所
③	DT受付・記録本部	⑬	競技補助員控室	㉒	無料ドリンクコーナー	㉓	
④	DT記載所	⑭	競技会ボランティア控室	㉓	弁当引換所	㉔	
⑤	実施本部	⑮	用具検査室	㉔	宅配受付	㉕	
⑥	競技役員控室(中央)	⑯	用具メンテナンス所	㉕	救護室	㉖	
⑦	審判員控室	⑰	受付(選手・関係者・報道関係)	㉖	授乳室	㉗	
⑧	競技役員控室(県)	⑱	アップ場・選手控所	㉗	筆耕席・県送員席	㉘	
⑨	競技会スタッフ控室	㉑	選手更衣室【男子】	㉘	記録速報所(観客)	㉙	
⑩	視察員控室	㉒	選手更衣室【女子】	㉙	一般観客席	㉚	

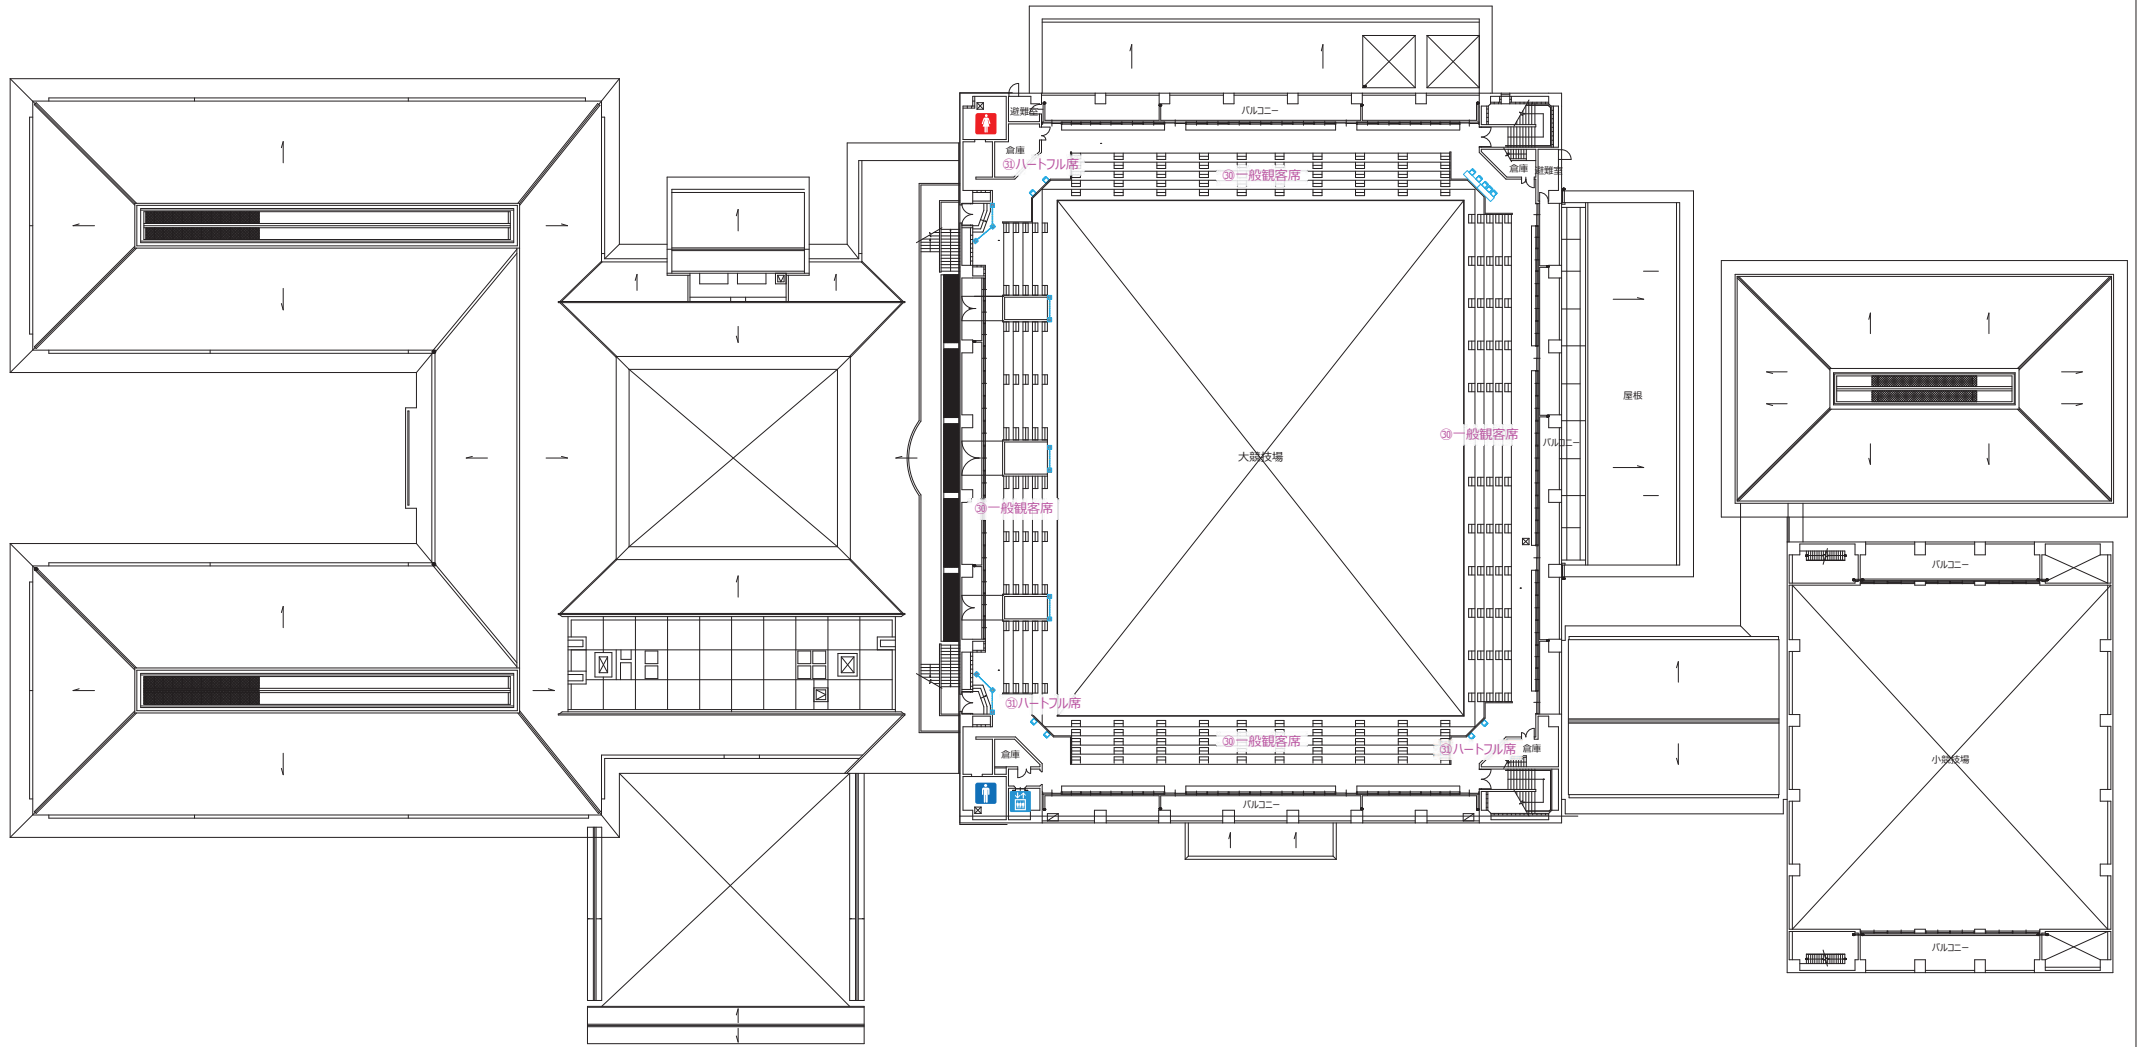

PROJECT.

SAGA2024国スポ・全障スポ佐賀市開催競技
SAGA2024

SUBJECT.

フェンシング競技(本大会) 会場配置計画
SAGAサンライズパーク SAGAプラザ(総合体育館) 2F

SCALE.

1/550

DATE.

2024.02.28

SIZE.

A3

SAGA 2024