

PROJECT.

SAGA2024国スポ・全障スポ佐賀市開催競技
SAGA2024

SUBJECT.

フェンシング競技(本大会/全種別)
SAGAサンライズパーク SAGAプラザ(総合体育館) バイブテント(1.5K*2K)

SCALE.

1/50



DATE.

2024.01.23

SIZE.

A3


SAGA 2024

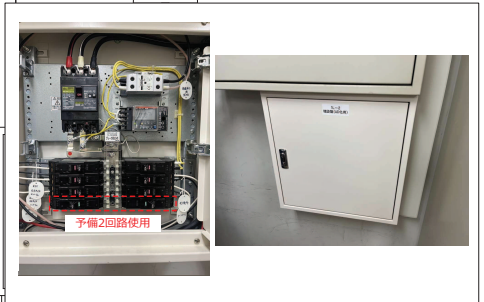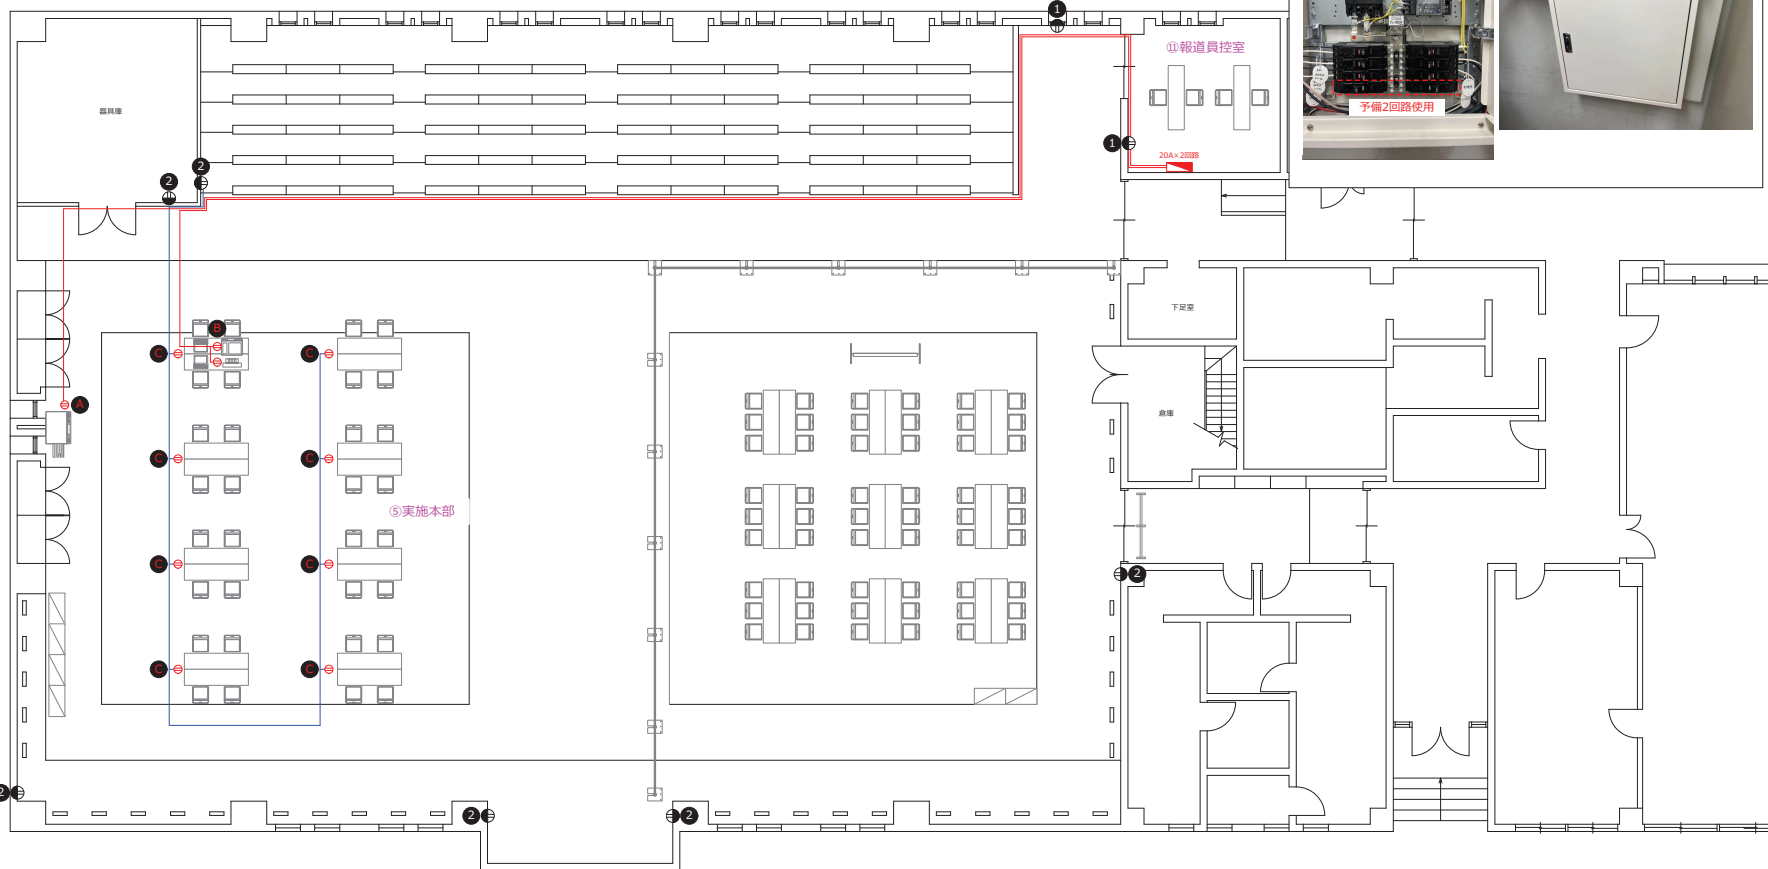

- 1 報道員控室にて使用
- 2 実施本部にて使用
- A 分電盤から複合機用
- B 分電盤からラミネーター・OA機器用
- C 壁コンセントからドラムコードFor延長コードで各テーブルに配線

【凡例 記号】

- 増設分電盤 (既存)
- ケーブル (VVF 2.0-2C)
- 延長コード・ドラムコード
- 仮設コンセント (2口)
- 壁コンセント

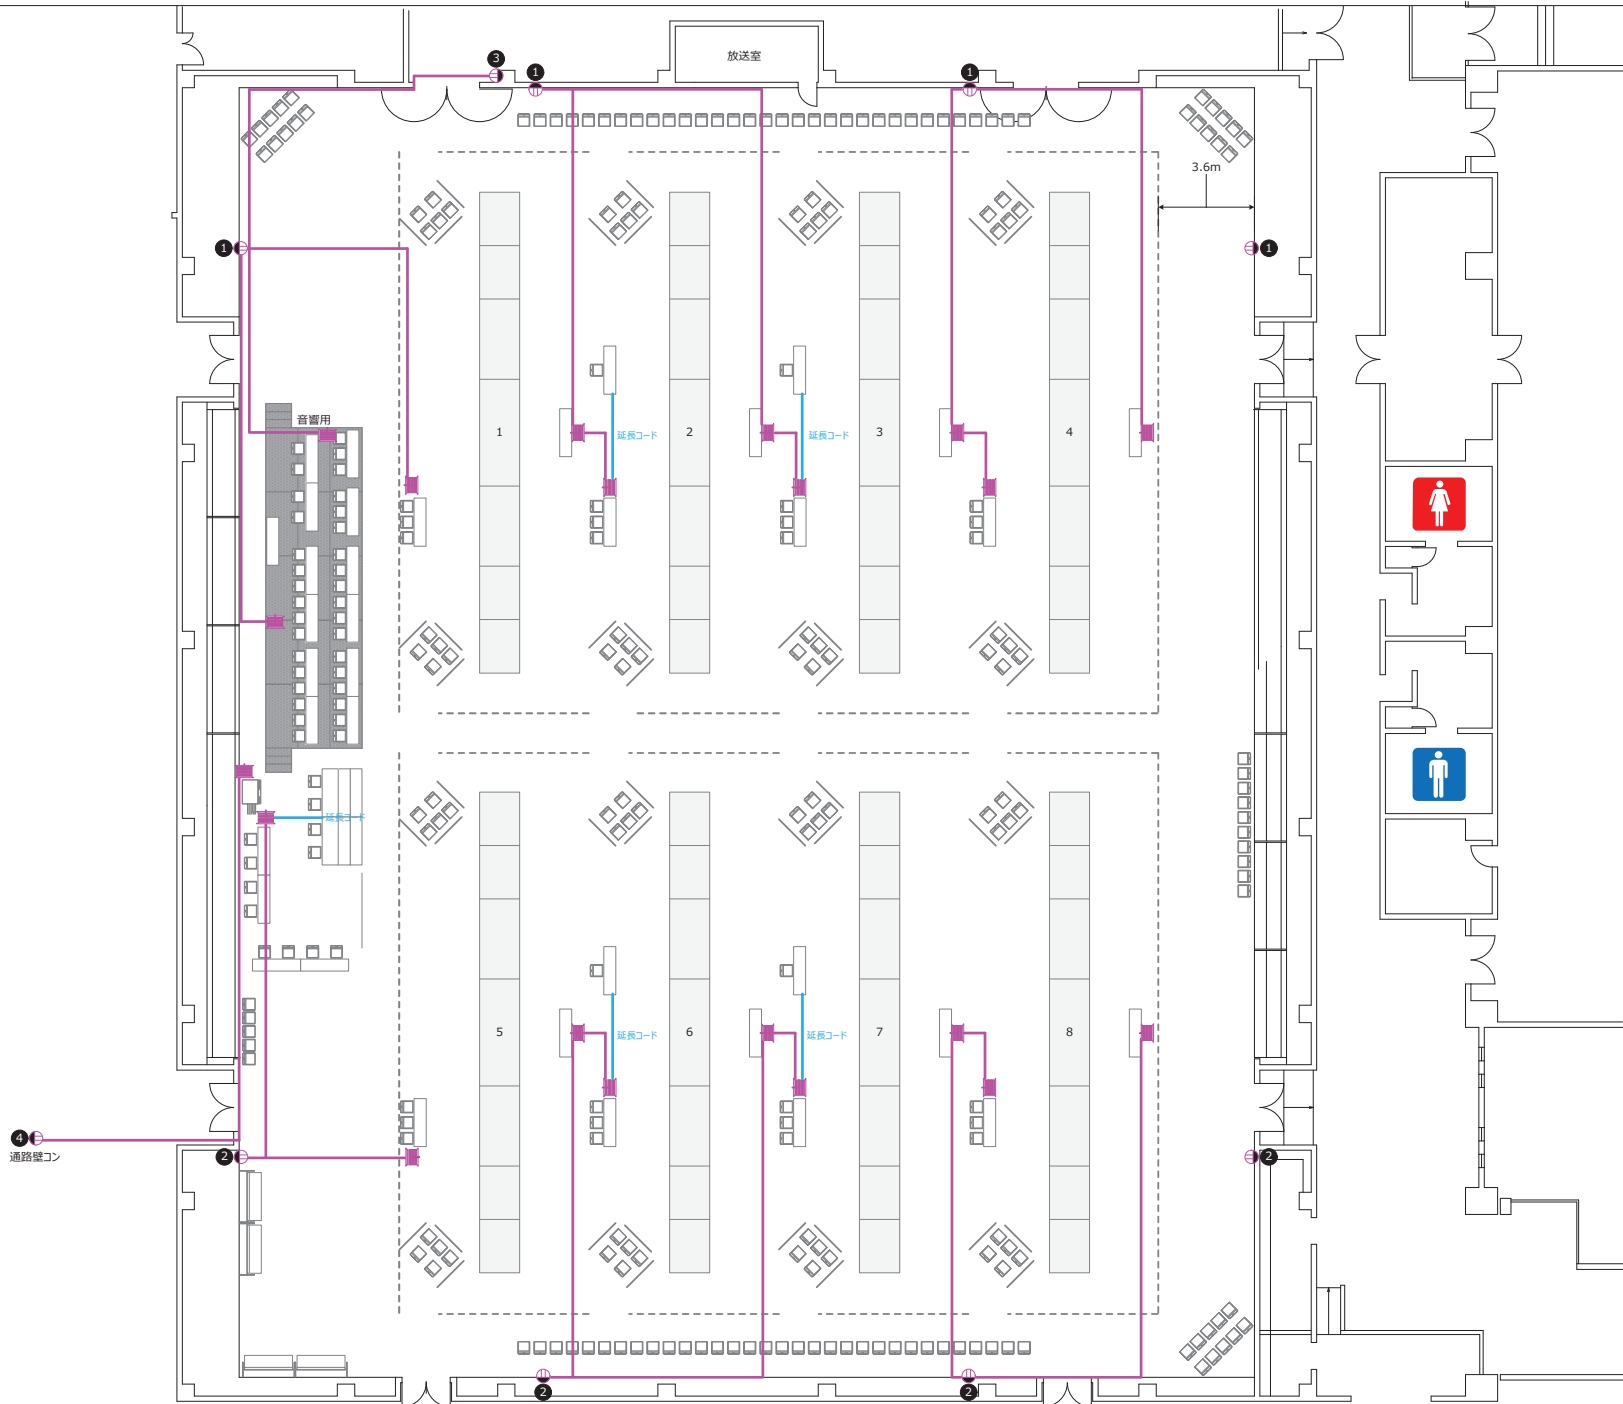

PROJECT.

SAGA2024国スポ・全障スポ佐賀市開催競技
SAGA2024

SUBJECT.

フェンシング競技（本大会）電気配線図
SAGAサンライズパーク SAGAプラザ（総合体育館）大競技場

SCALE.

1/200


DATE.

SIZE.

A3

2024.02.28

SAGA 2024

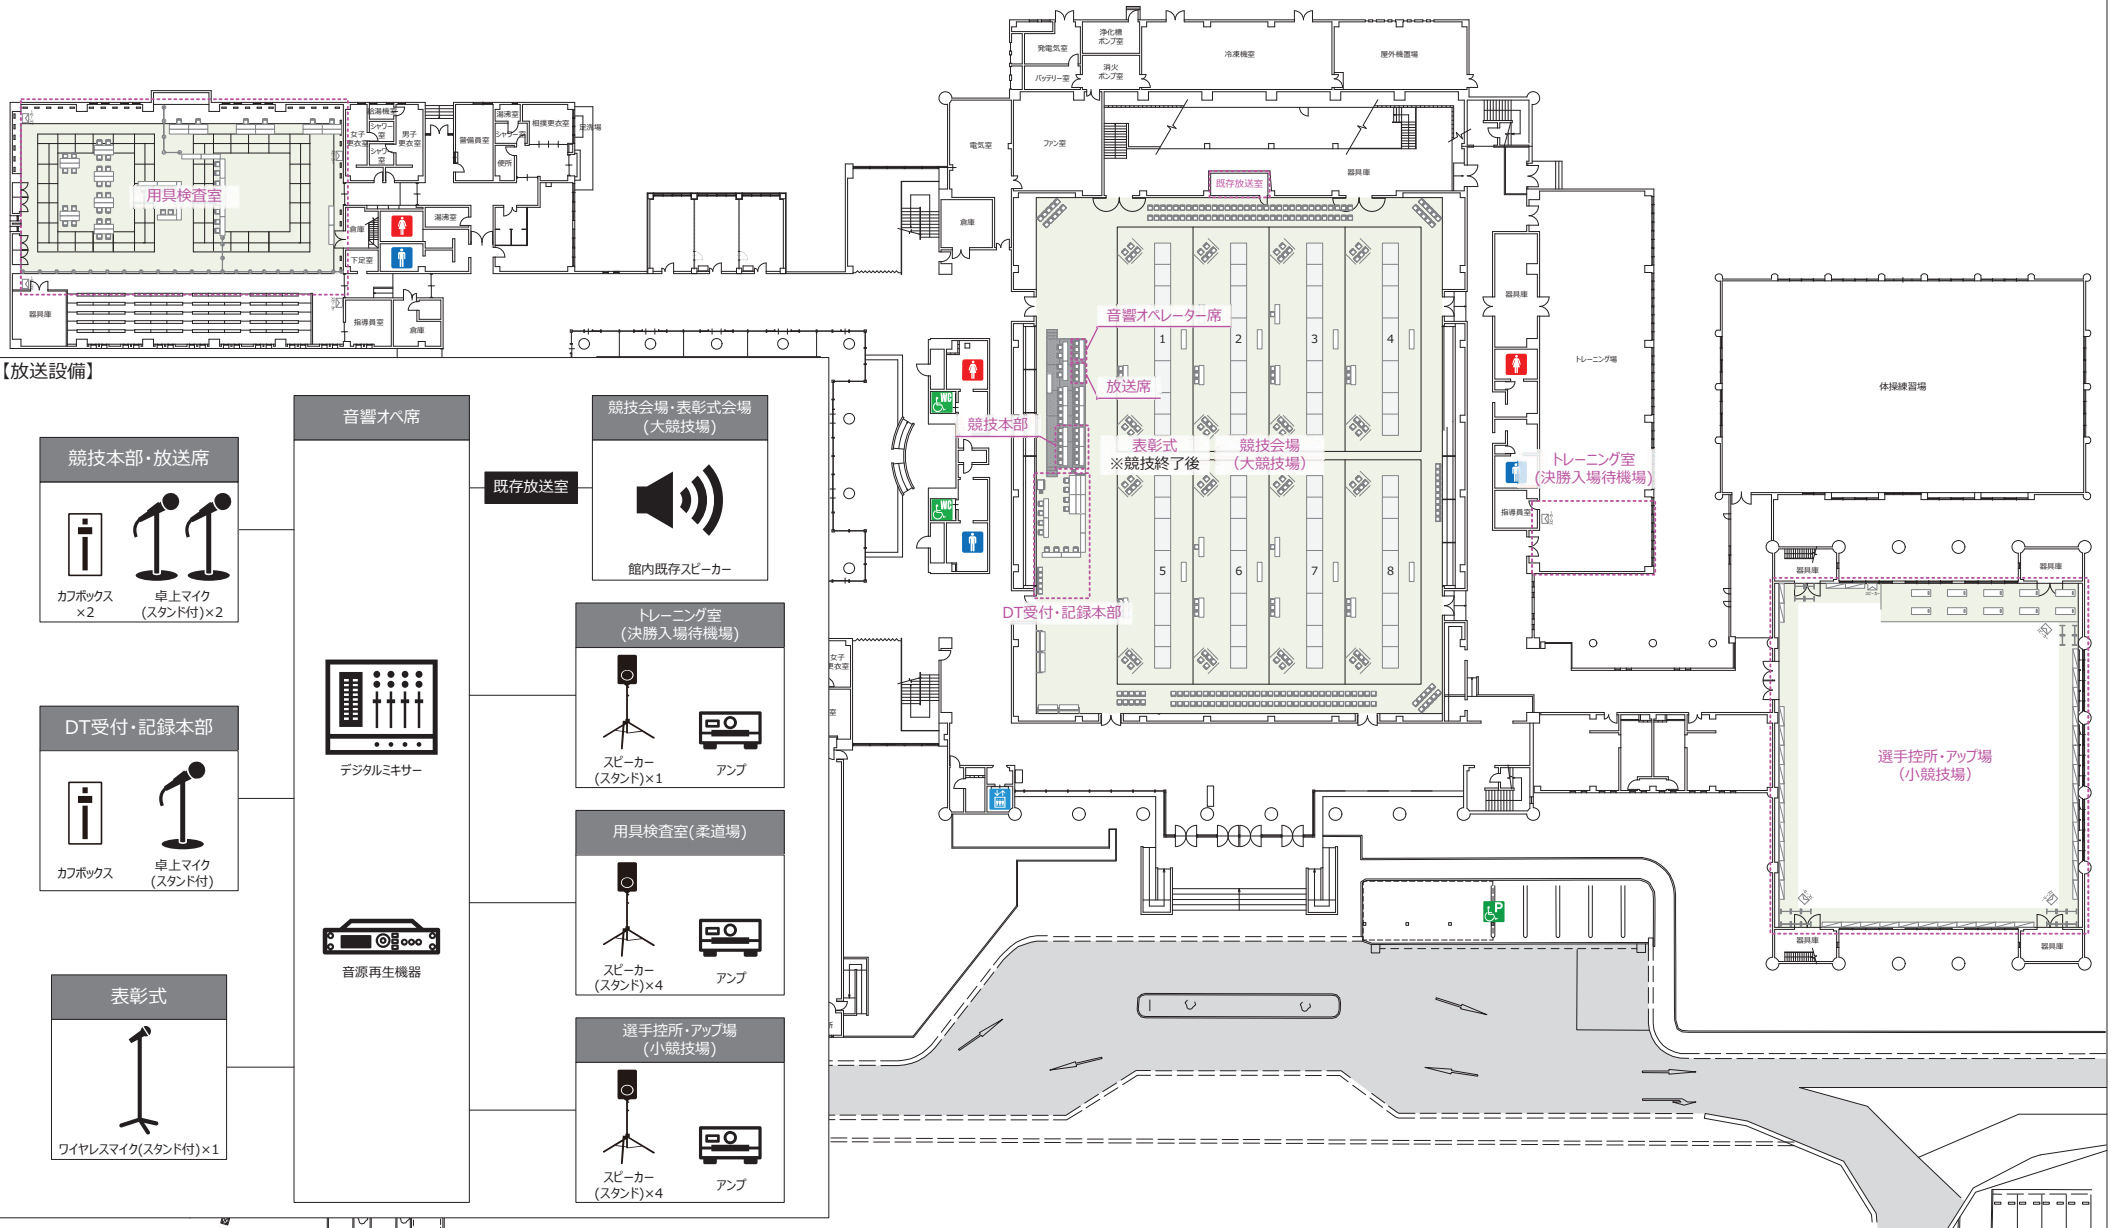

PROJECT.

SAGA2024国スポ・全障スポ佐賀市開催競技
SAGA2024

SUBJECT.

フェンシング競技(本大会/全種別)
SAGAサンライズパーク SAGAアラザ(総合体育館)放送設備

SCALE.

1/550

DATE.

SIZE.

A3

2024.02.23

SAGA 2024