



No.	項目 / 規格	数量	単位	調達方法
1	長机	2	台	施設備品
2	椅子	4	脚	施設備品
3	※市立体育館玄関に設置			
4				
5				
6				
7				
8				
9				
10				

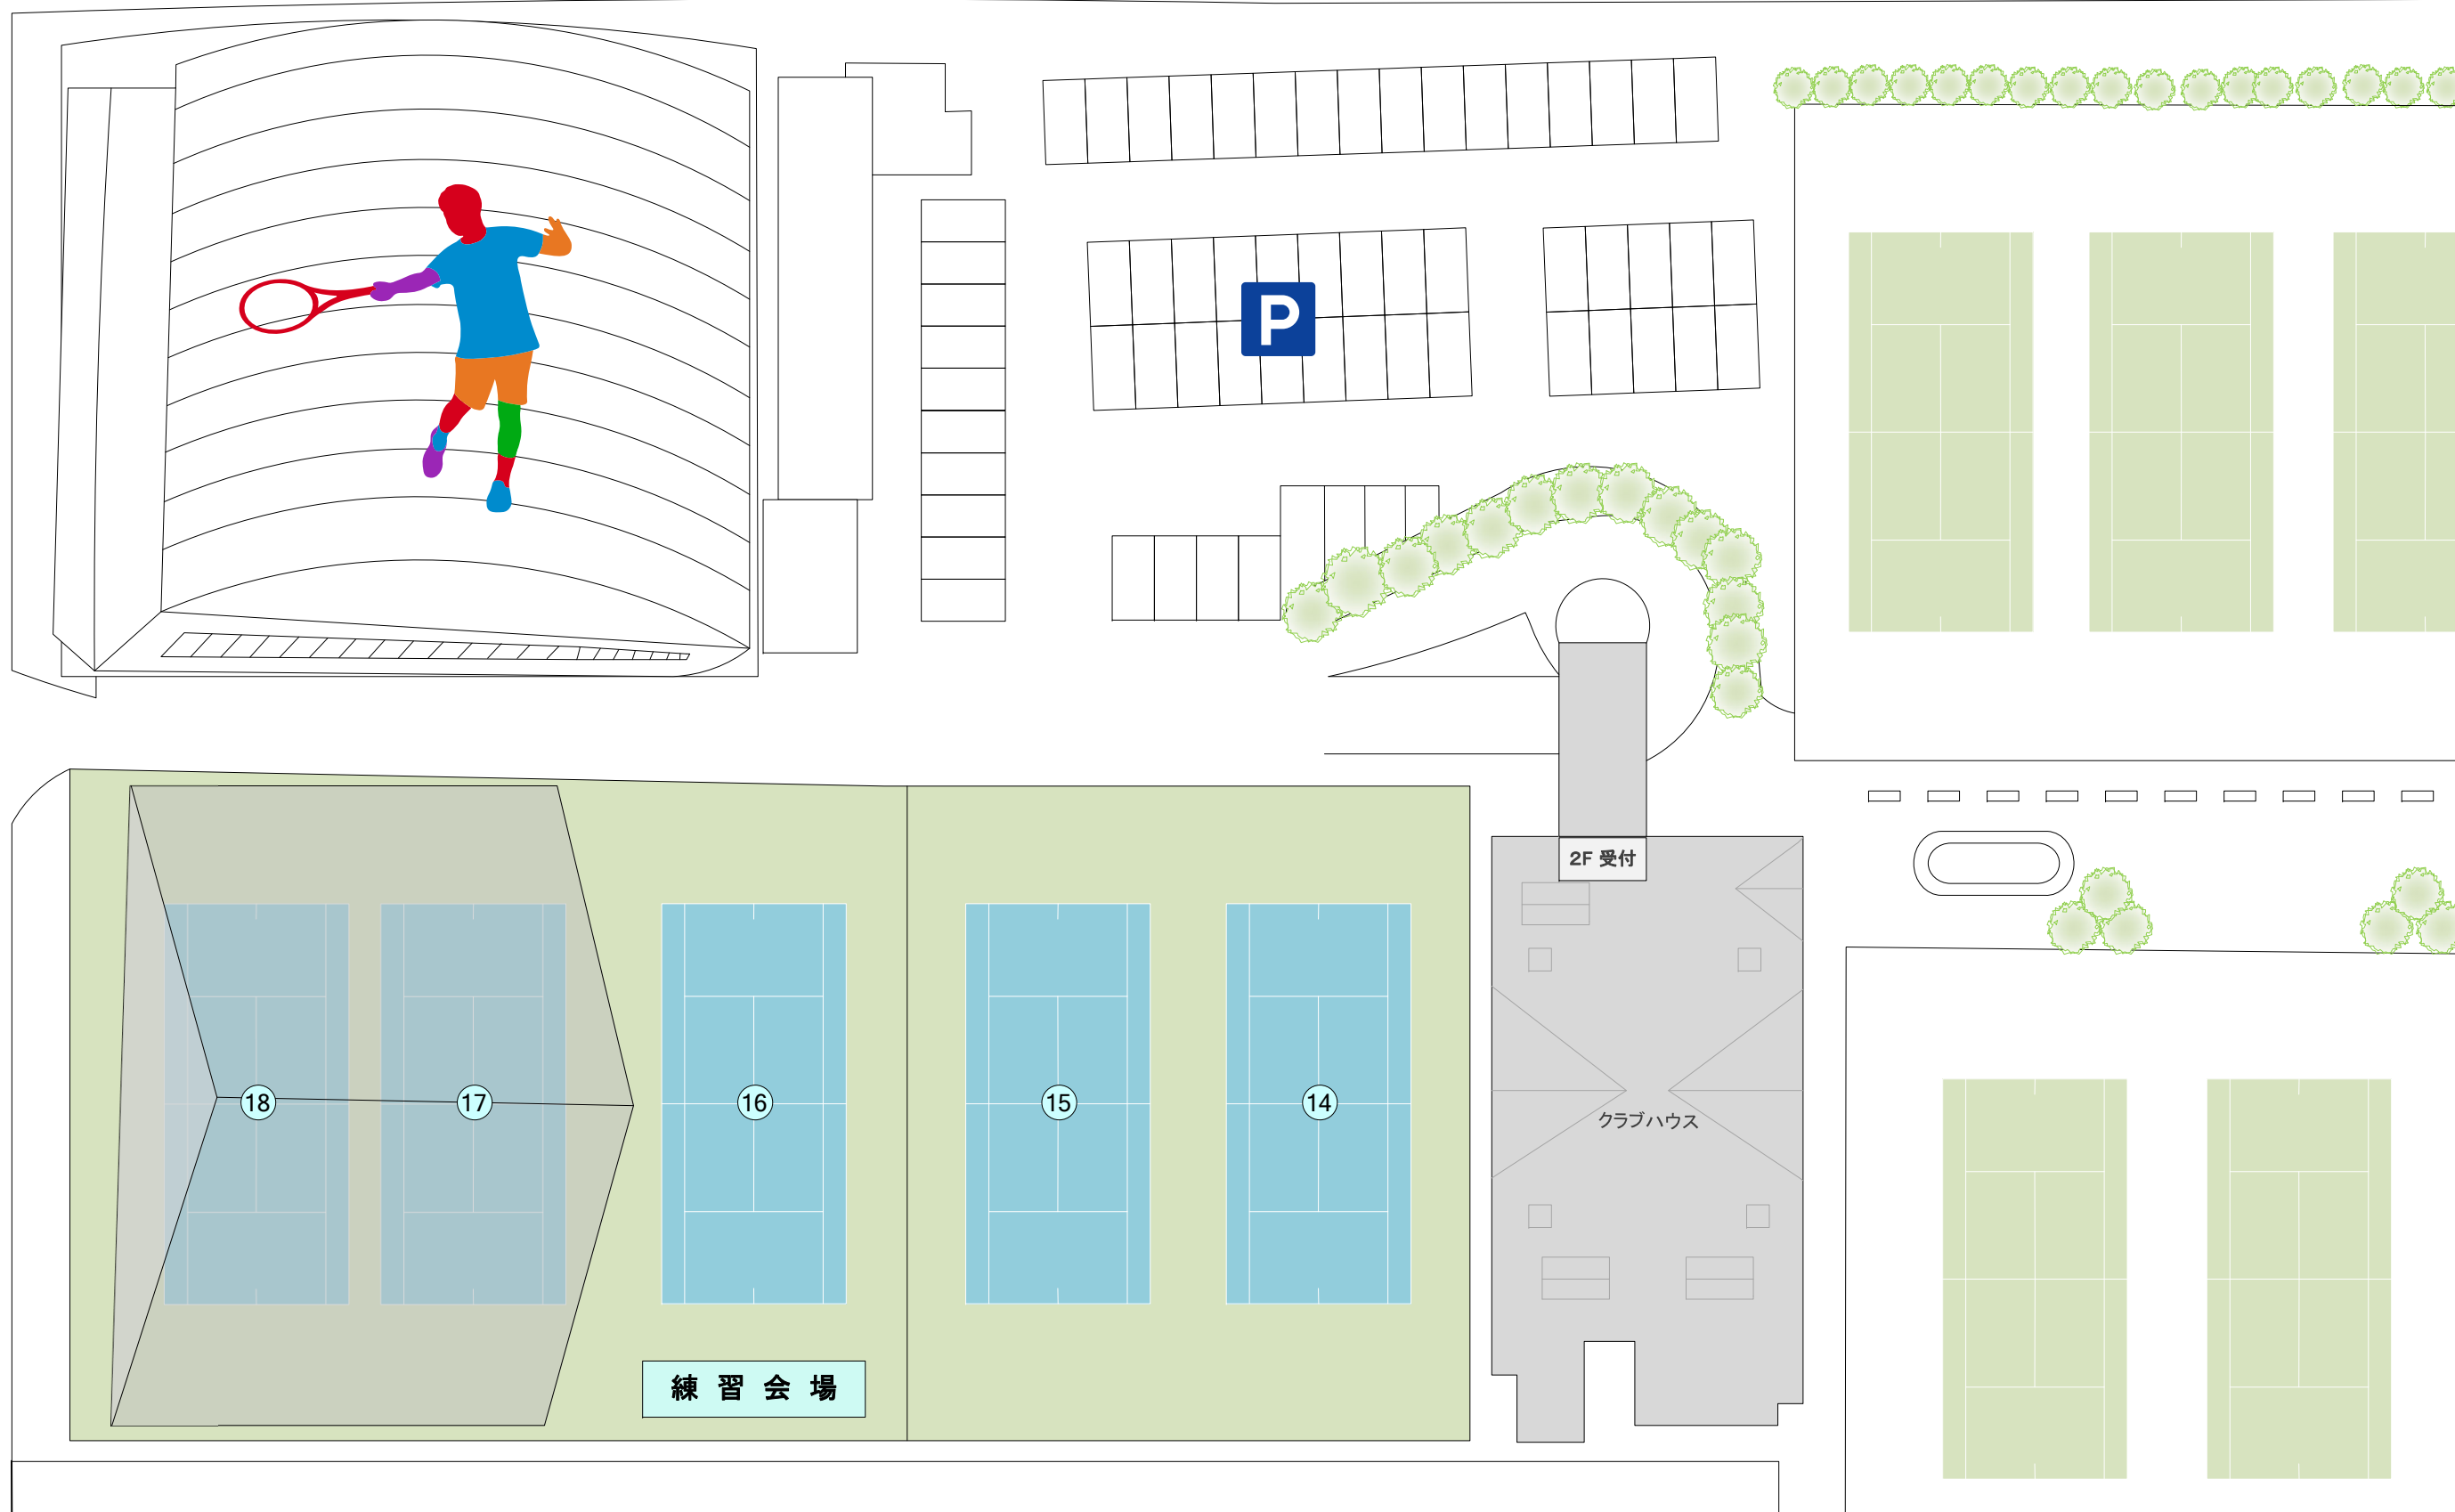

グラスコート佐賀

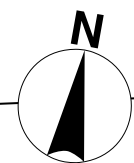

SAGA2024 佐賀市実行委員会



**SAGA 2024** 国ス ポ 全障ス ポ  
新しい大会へ。すべての人に、スポーツのチカラを。

競技名

第78回国民スポーツ大会SSP開催競技【会期前2】

縮尺

S=1/400(A3)


図面名

練習会場\_会場全体図(グラスコート佐賀\_Tennis)

修正日


2024/03/03

グラスコート佐賀  
クラブハウス

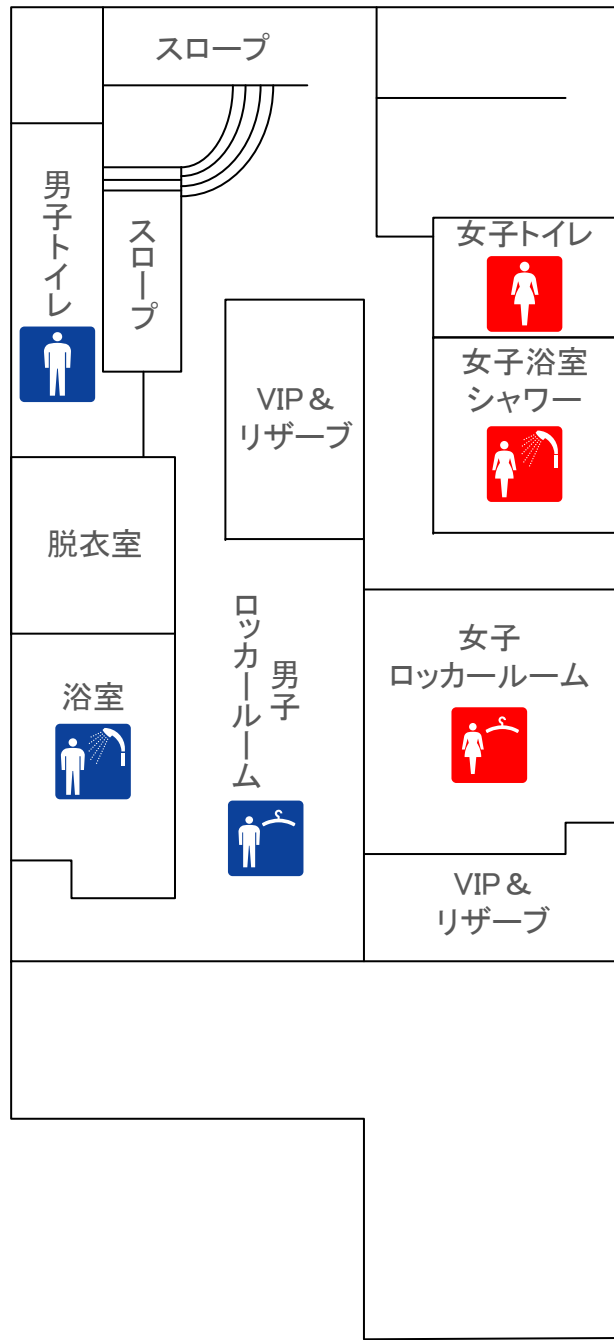

1F

← NO.14コート

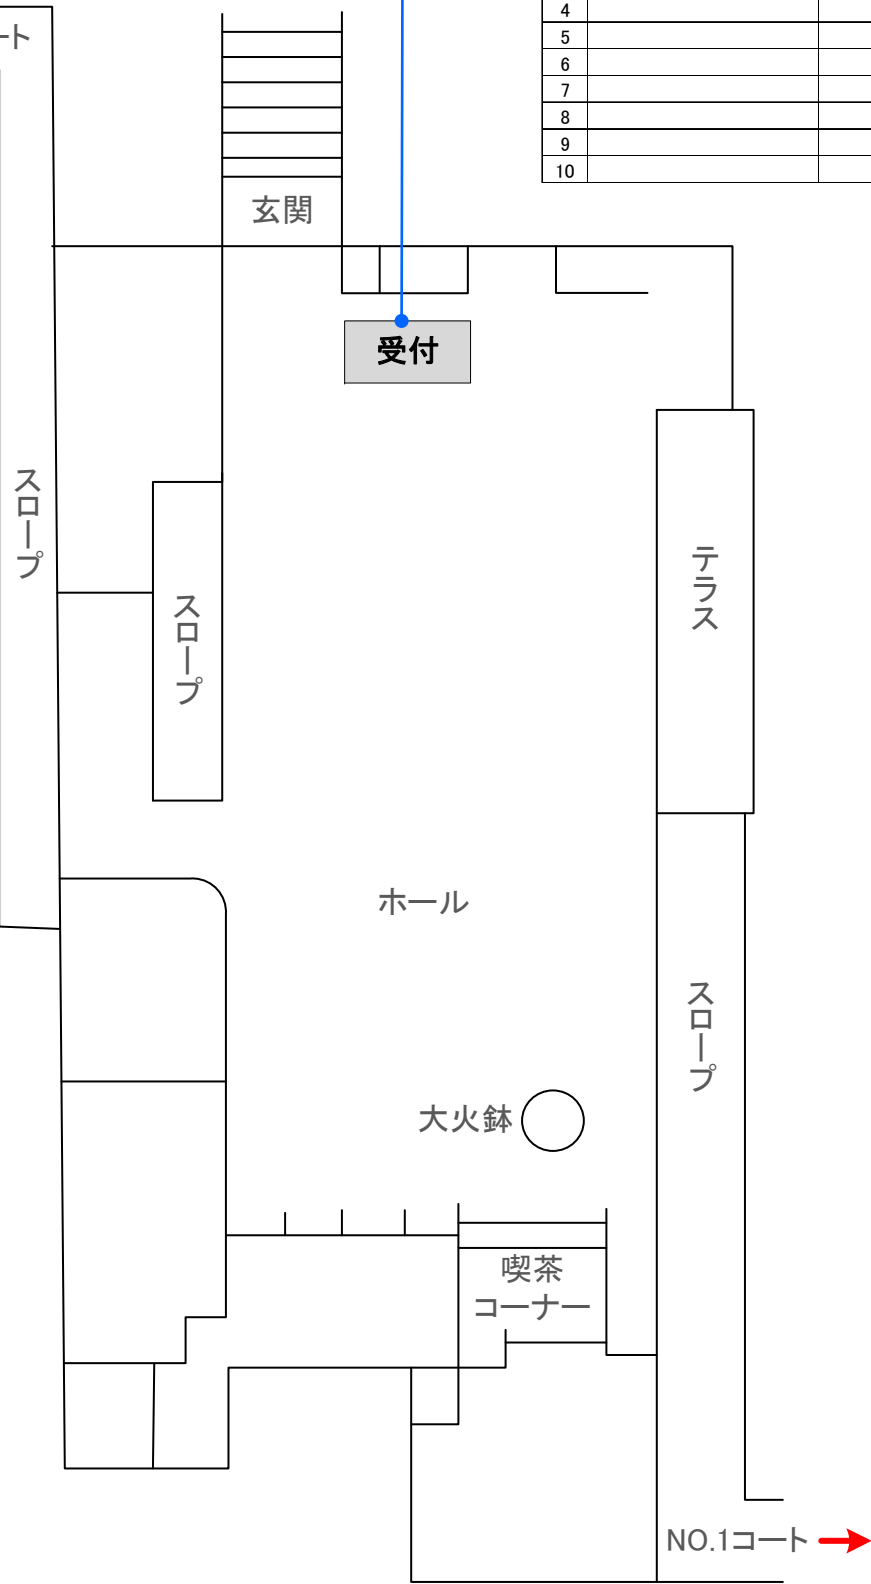

2F

No.	項目 / 規格	数量	単位	調達方法
1	長机	2	台	施設備品
2	椅子	4	脚	施設備品
3	※クラブハウス入口に設置			
4				
5				
6				
7				
8				
9				
10				

