

諸室名称 競技会場 ①


競技名 フェンシング競技 (本大会)


特記事項 S=1/300  
ノートパソコン・HDMIケーブルは予備2セット含む

No	品名・規格	数量	調達方法
1	机 (既存)	12 本	既存
2	会議テーブル 1800×450 Sエッジ	8 台	レンタル
3	折畳椅子	108 台	レンタル
4	コードリール(屋内用 30m)	18 台	レンタル
5	延長コード	4 本	レンタル
6	養生シート (既存)	1820 m <sup>2</sup>	既存
7	ノートパソコン	10 台	レンタル
8	HDMIケーブル (30m)	10 本	レンタル
9	ミーティングチェア (茶)	60 脚	既存
10	ミーティングチェア (白)	60 脚	既存
11	ミーティングチェア (青)	53 脚	既存
12	卓球フェンス	16 枚	レンタル
13	防球フェンス (W1400)	60 枚	既存
14	防球フェンス (W2000)	60 枚	既存
15	音響機器 (既存)	1 式	既存
16	ピスト	8 式	競技備品
17	スコアボードシステム	8 式	競技備品
18			
19			
20			
21			
22			
23			
24			
25			
26			
27			
28			
29			
30			

【既存フェンス】  
W1400  
W2000

【レンタルフェンス】  
W1500

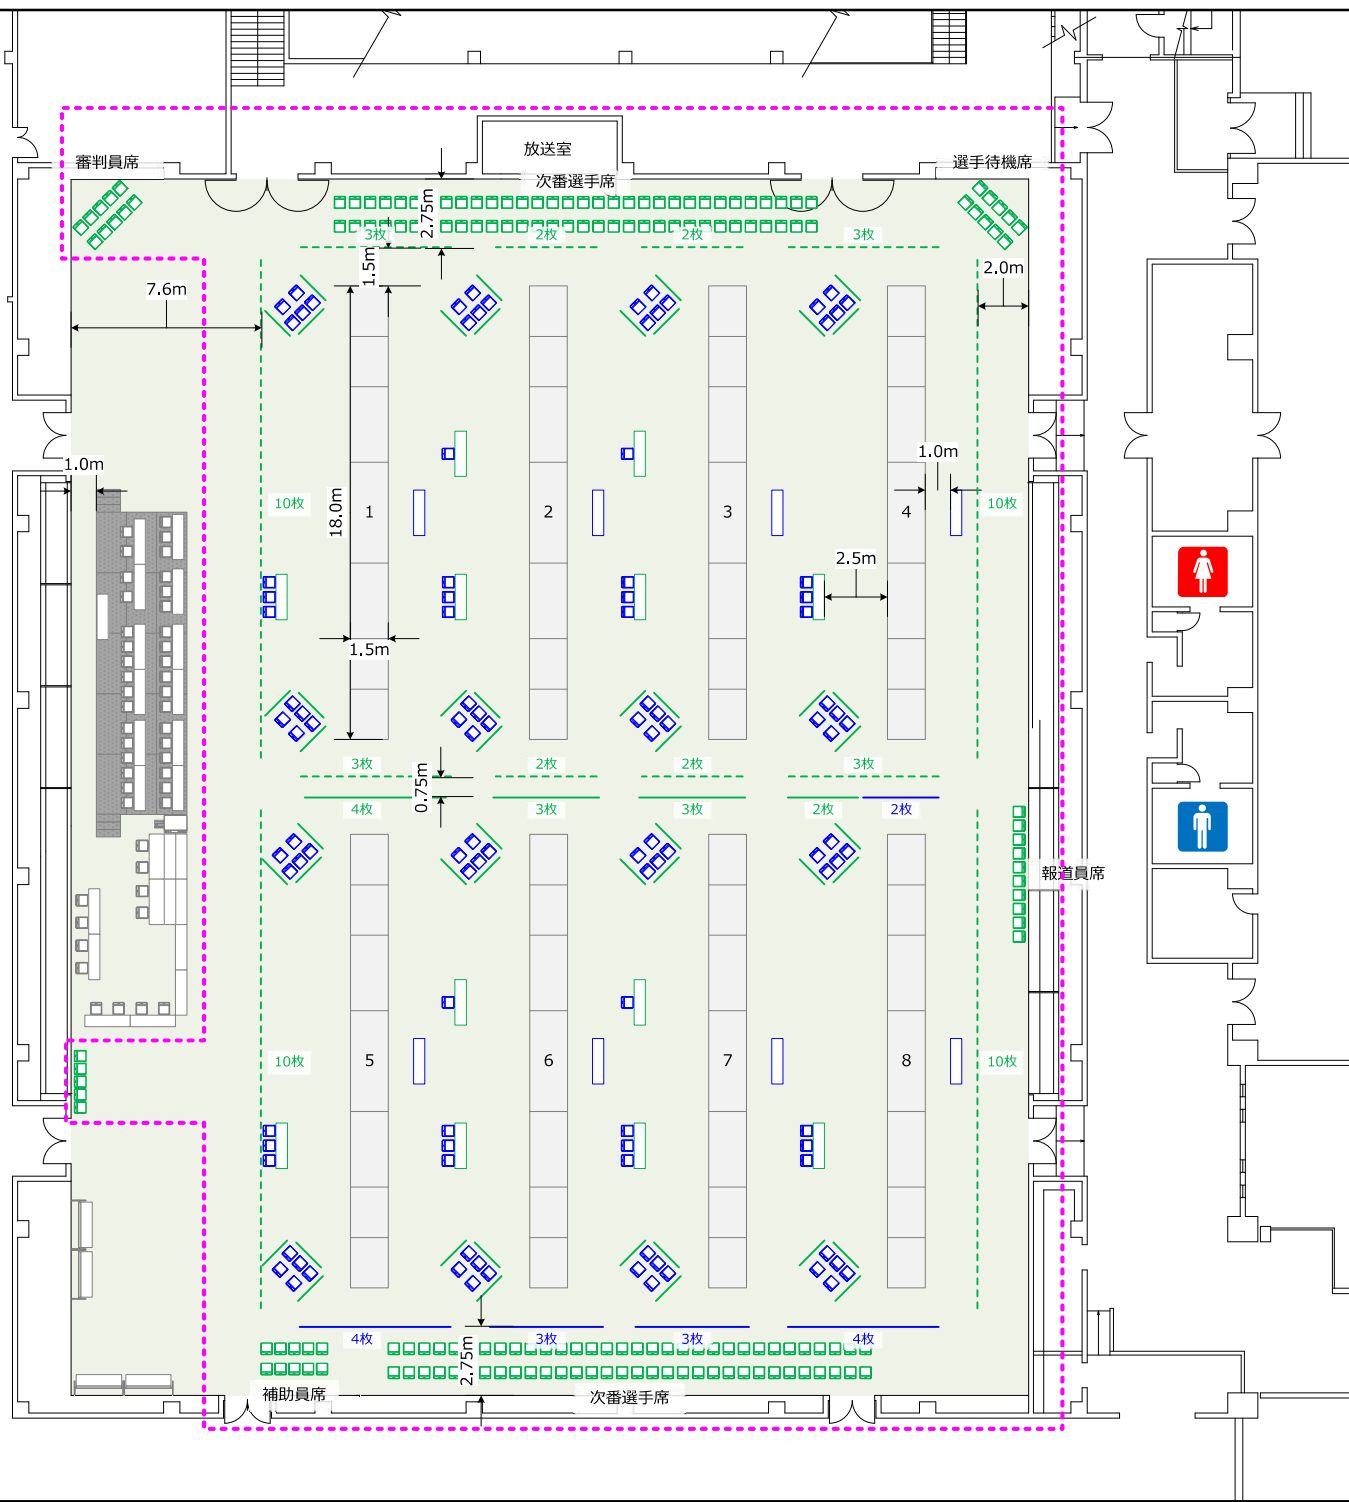

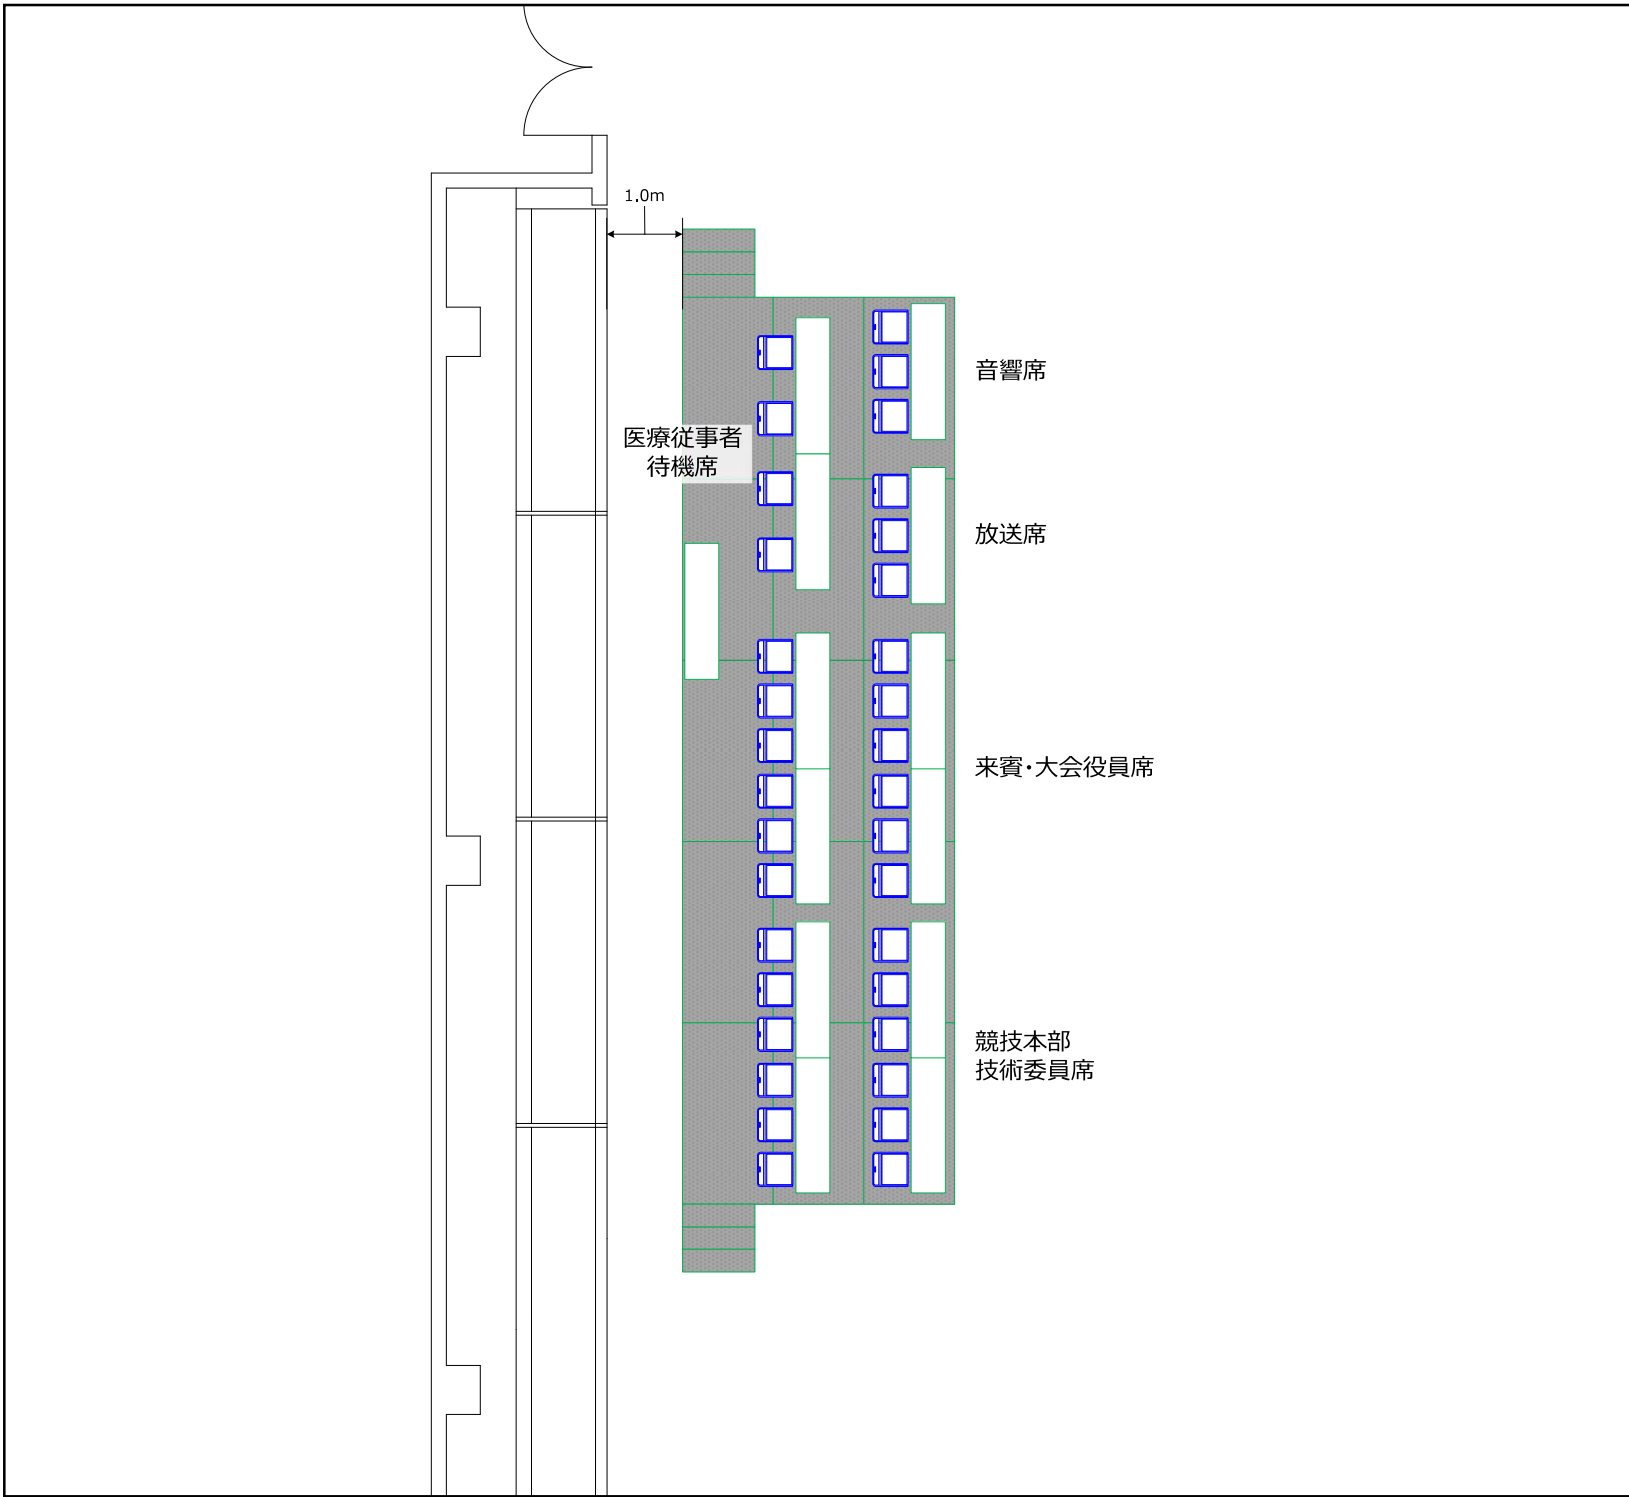

**SAGA 2024** 国スボ  
全障スボ  
新しい大会へ。すべての人に、スポーツのチカラを。

諸室名称  
競技本部 ②

競技名  
フェンシング競技（本大会）

特記事項 S=1/100  
ステージサイズ…W12000×D3600×H800

No	品名・規格	数量	調達方法
1	机（既存）	1 本	既存
2	机（既存）幕板付き	12 本	既存
3	折畳椅子	34 脚	レンタル
4	コードリール(屋内用 30m)	2 台	レンタル
5	ステージ（既存）	15 台	既存
6	ステップ（既存）	2 台	既存
7	ステージスカート	3 枚	既存
8	パンチカーペット	44 m <sup>2</sup>	製作
9	ころび止め	1 式	製作
10	ワイヤードマイク	2 台	レンタル
11	卓上マイクスタンド	2 台	レンタル
12	音響システム機材	1 式	レンタル
13			
14			
15			
16			
17			
18			
19			
20			
21			
22			
23			
24			
25			
26			
27			
28			
29			
30			

諸室名称 DT受付・記録本部  
DT記載所 ③④


競技名 フェンシング競技（本大会）

特記事項 S=1/100

No	品名・規格	数量	調達方法
1	【3.DT受付・記録本部】		
2	机（既存）	6本	既存
3	会議テーブル 1800×450	4台	レンタル
4	会議テーブル 1800×600	2台	レンタル
5	折畳椅子	12脚	レンタル
6	ノートパソコン	2台	レンタル
7	デジタル複合機 30枚機	1台	レンタル
8	LAN設定	2式	工事
9	モバイルルーター	1台	レンタル
10	コードリール(屋内用 30m)	2台	レンタル
11	延長コード	3本	レンタル
12	ワイヤードマイク	1台	レンタル
13	卓上マイクスタンド	1台	レンタル
14			
15	【4.DT記載所】		
16	机（既存）	4本	既存
17	ホワイトボード	4台	レンタル
18	ホワイトボードマーカー	4式	レンタル
19			
20			
21			
22			
23			
24			
25			
26			
27			
28			
29			
30			

③DT受付・記録本部

④DT記載所

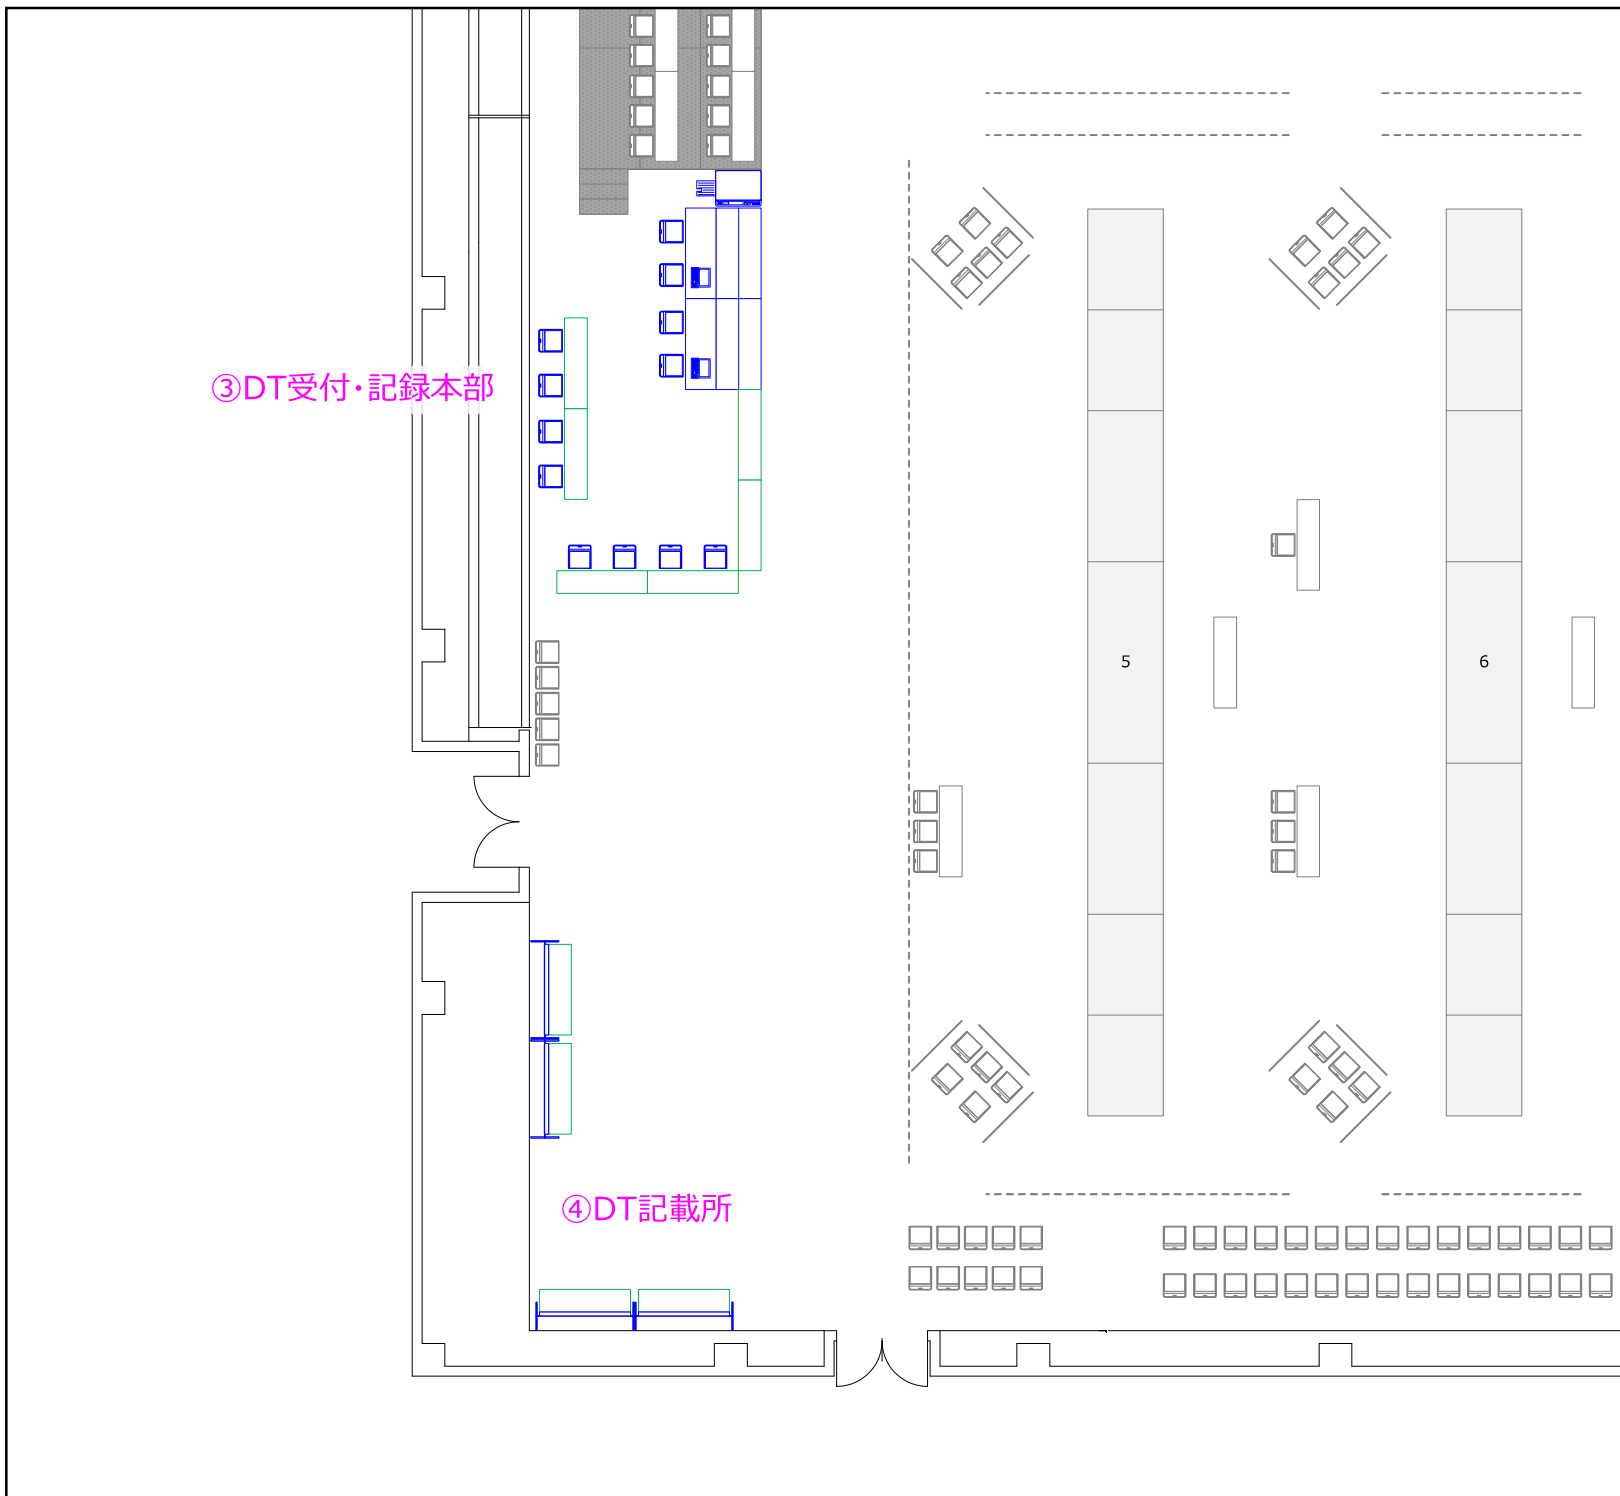


**SAGA 2024** 国スポ  
全障スポ  
新しい大会へ。すべての人に、スポーツのチカラを。

諸室名称 実施本部 ⑤

競技名 フェンシング競技（本大会）

特記事項 S=1/200

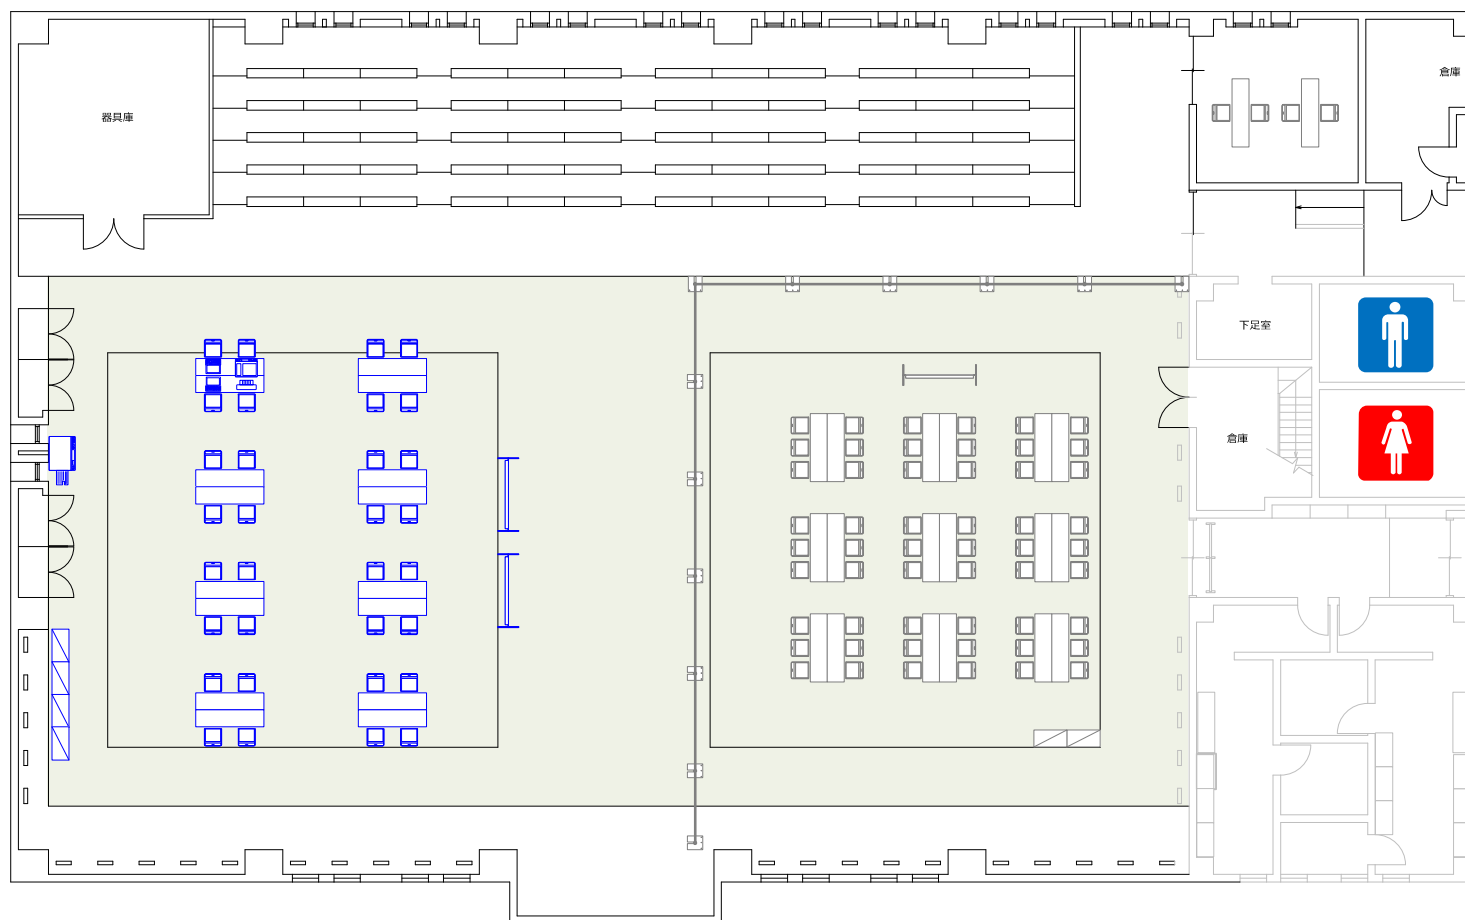


No	品名・規格	数量	調達方法
1	会議テーブル 1800×450	16 台	レンタル
2	折畳椅子	32 脚	レンタル
3	プラスチック棚 900×450	4 台	レンタル
4	ホワイトボード	2 台	レンタル
5	ホワイトボードマーカー	2 式	レンタル
6	コードリール(屋内用 30m)	5 台	レンタル
7	延長コード (3口)	6 本	レンタル
8	延長コード (10口)	3 本	レンタル
9	デジタル複合機 40枚機	1 台	レンタル
10	ノートパソコン	2 台	レンタル
11	カラーインクジェットプリンタ	1 台	レンタル
12	インターネット回線	1 回線	工事
13	LAN設定	3 式	工事
14	プロバイダ	1 式	レンタル
15	デジタル無線機 (5W) 防水	90 台	レンタル
16	タイピンマイク	90 台	レンタル
17	ラミネーター(A3対応)	1 台	市実行委員会
18	クーラーボックス 36L	2 台	レンタル
19	HDMIケーブル (5m)	1 本	レンタル
20	拡声器	2 台	レンタル
21			
22			
23			
24			
25			
26			
27			
28			
29			
30			

諸室名称 競技役員控室(中央)  
審判員控室 ⑥⑦

競技名 フェンシング競技(本大会)

特記事項 S=1/80  
既存ターポリンシートは柔道場器具庫から移動

⑦審判員控室 ⑥競技役員控室(中央)

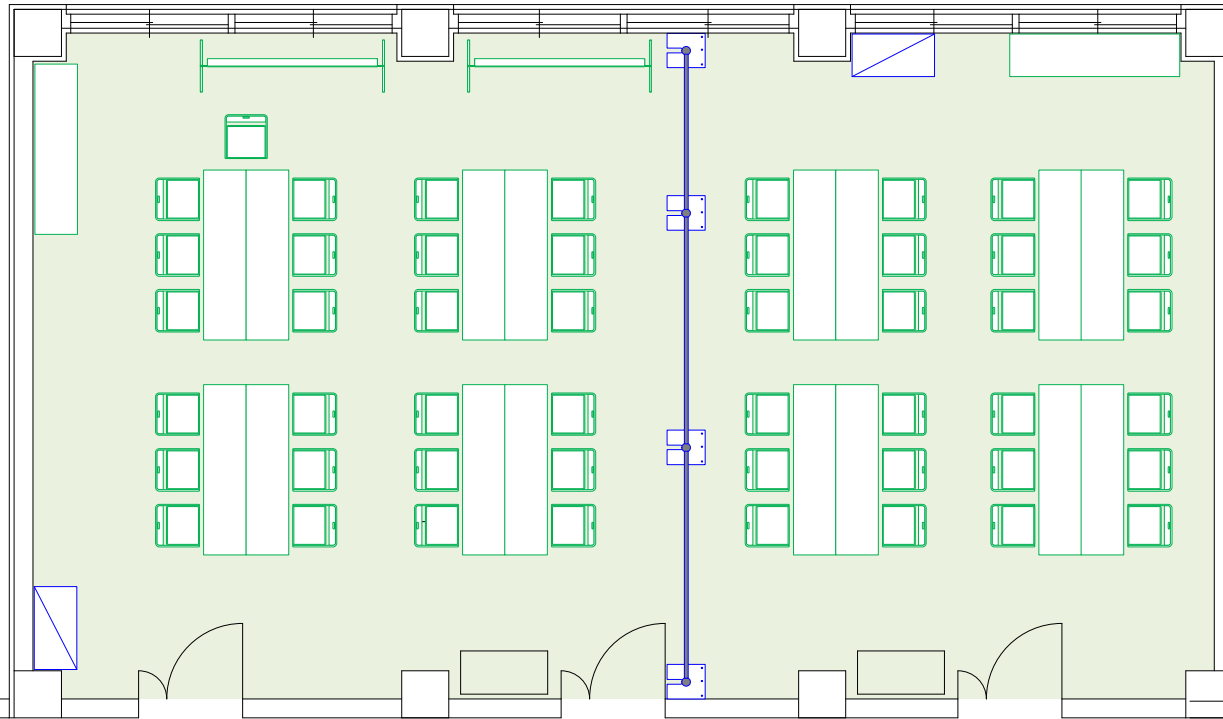


No	品名・規格	数量	調達方法
1	【6.競技役員控室(中央)】		
2	机(既存)	9本	既存
3	椅子(既存)	24本	既存
4	プラスチック棚 900×450	1台	レンタル
5	クーラーボックス 36L	1台	レンタル
6	養生シート(既存)	38㎡	既存
7			
8	【7.審判員控室】		
9	机(既存)	9本	既存
10	椅子(既存)	25本	既存
11	ホワイトボード(既存)	2本	既存
12	ホワイトボードマーカー	2式	レンタル
13	プラスチック棚 900×450	1台	レンタル
14	クーラーボックス 36L	1台	レンタル
15	ドレープシステム(H2400)	7m	レンタル
16	養生シート(既存)	48㎡	既存
17			
18			
19			
20			
21			
22			
23			
24			
25			
26			
27			
28			
29			
30			

諸室名称 競技役員控室(県)/競技会スタッフ控室  
視察員控室/報道員控室

⑧⑨⑩⑪

競技名 フェンシング競技(本大会)

特記事項 S=1/200  
不足の既存テーブルは研修室(⑥⑦)から移動

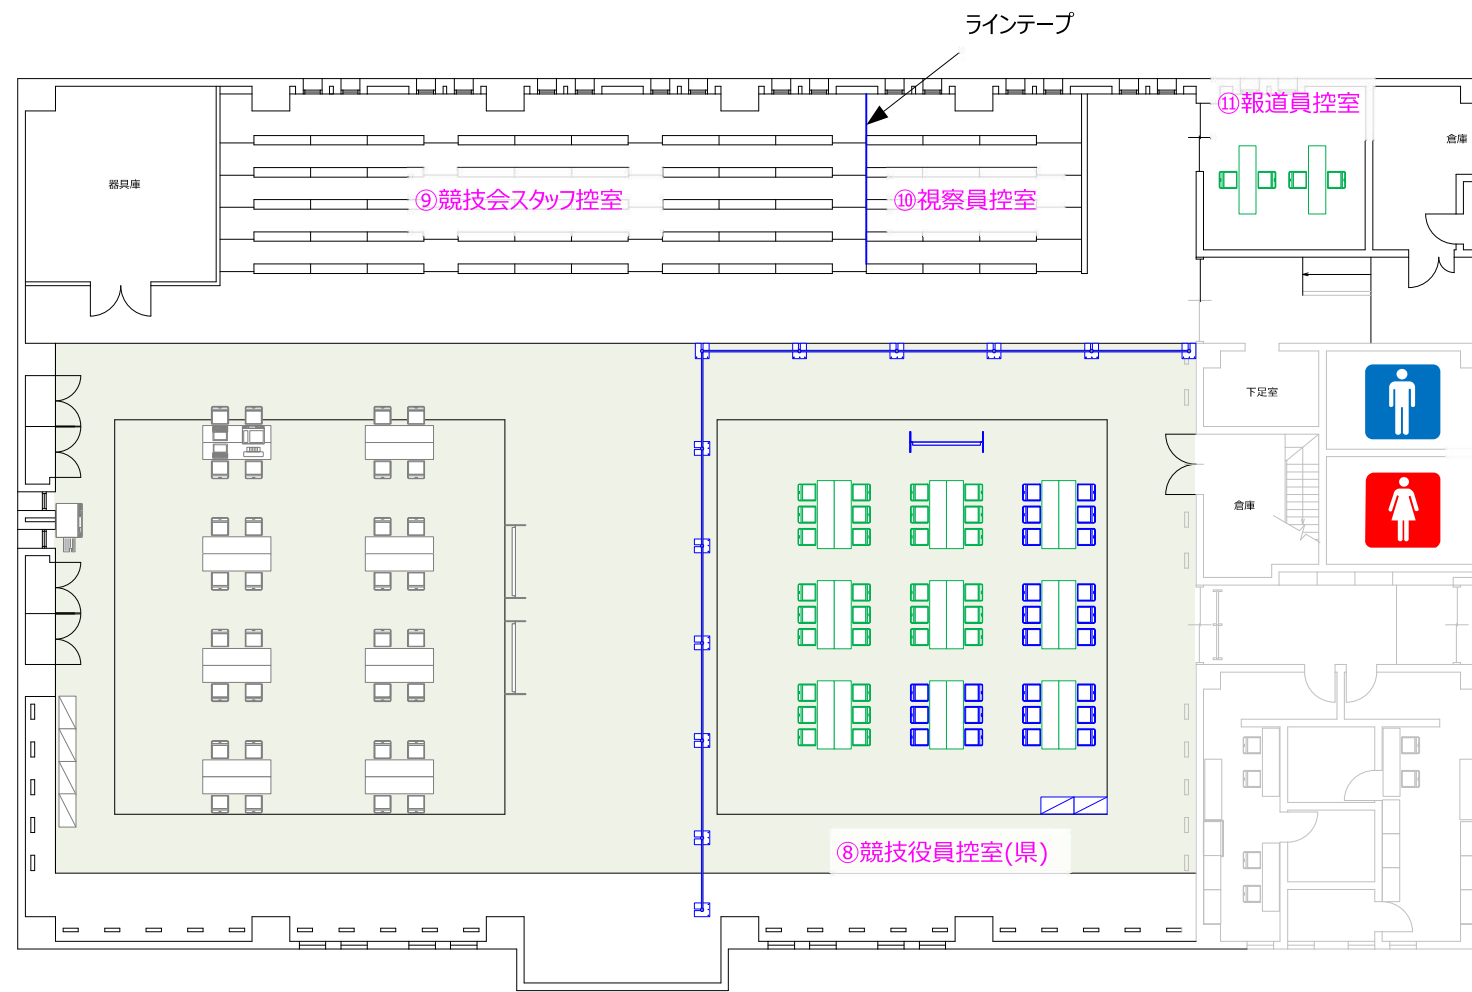


No	品名・規格	数量	調達方法
1	【8.競技役員控室(県)】		
2	机(既存)	18本	既存
3	椅子(既存)	30本	既存
4	折畳椅子	24脚	レンタル
5	プラスチック棚 900×450	2台	レンタル
6	ホワイトボード	1台	レンタル
7	ホワイトボードマーカー	1式	レンタル
8	クーラーボックス 36L	1台	レンタル
9	コードリール(屋内用 30m)	1台	レンタル
10	延長コード(10口)	1本	レンタル
11	ドレープシステム(H2400)	30m	レンタル
12	養生シート(既存)	420㎡	既存
13			
14	【9.競技会スタッフ控室】		
15	【10.視察員控室】		
16	ライントープ	1式	販売
17			
18	【11.報道員控室】		
19	机(既存)	2本	既存
20	椅子(既存)	4本	既存
21	延長コード	2本	レンタル
22			
23			
24			
25			
26			
27			
28			
29			
30			

諸室名称 来賓控室 ⑫

競技名 フェンシング競技（本大会）

特記事項 S=1/50

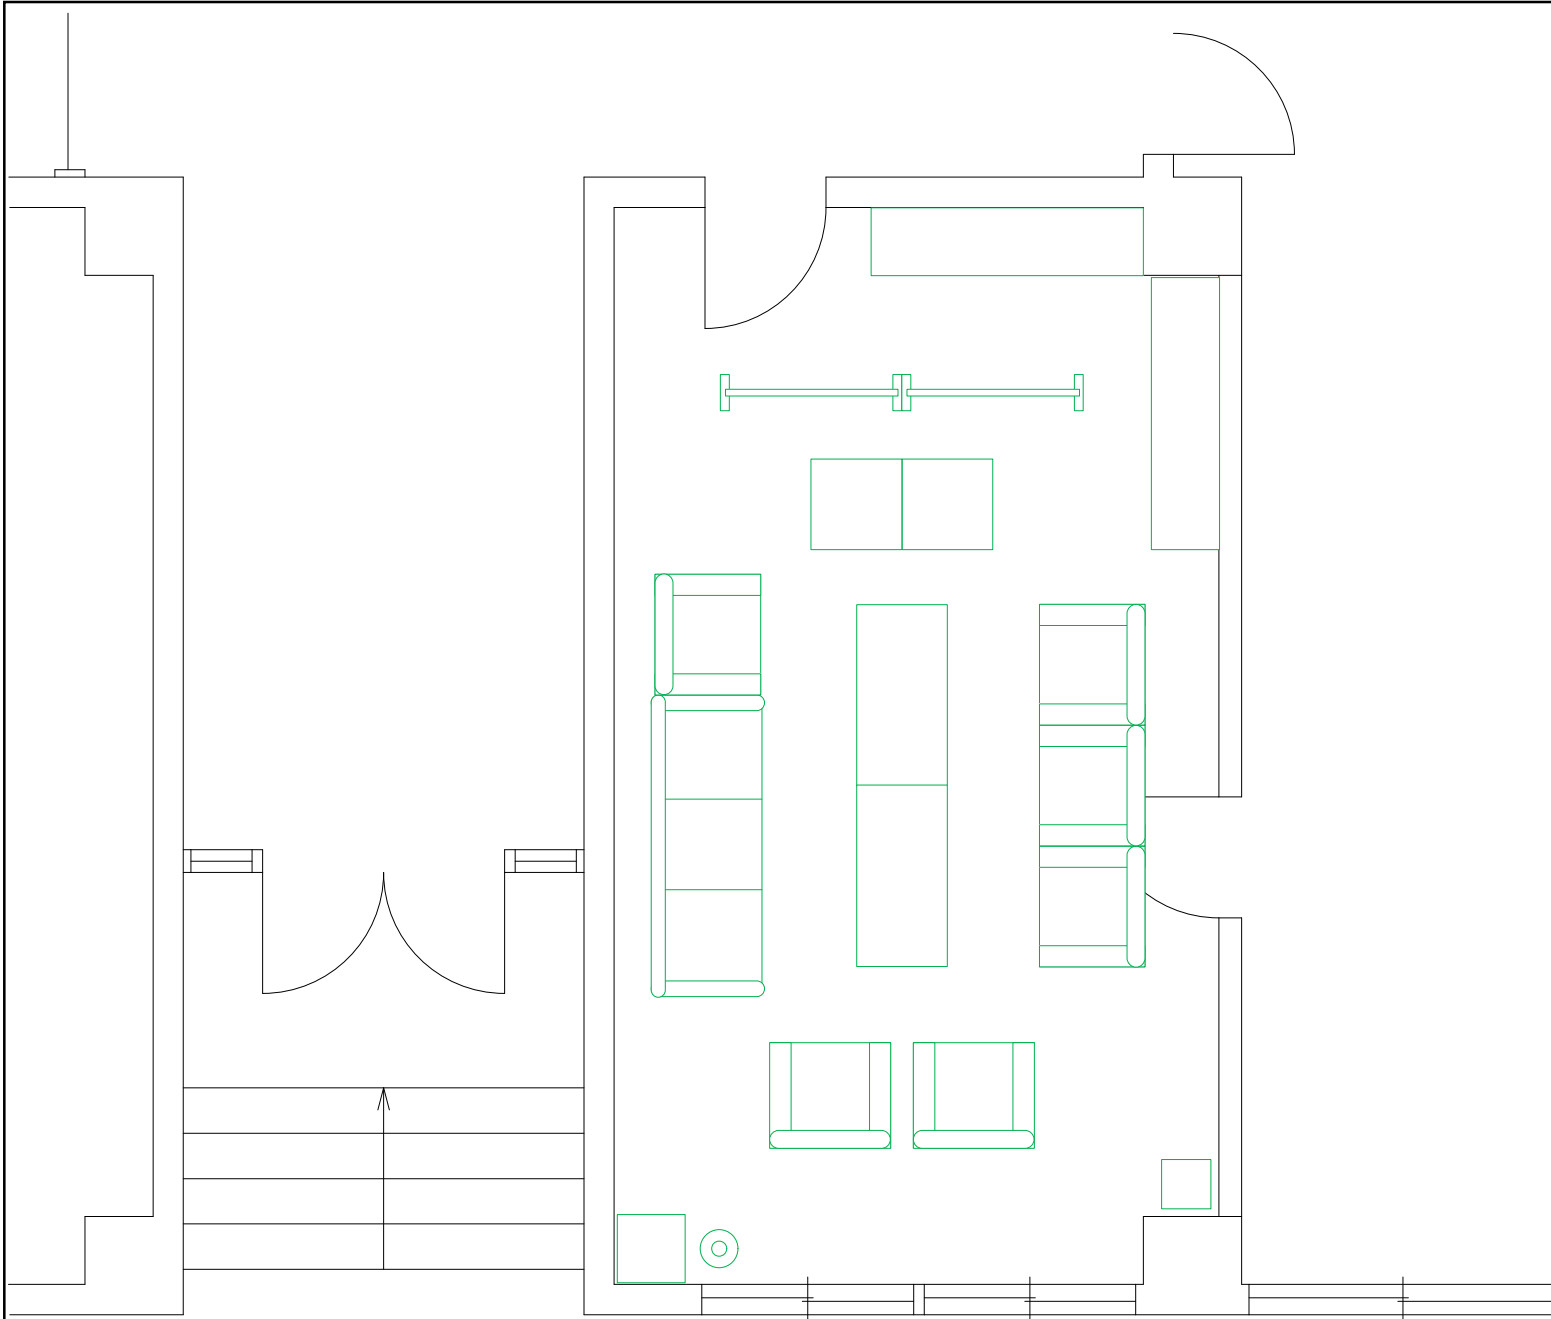


No	品名・規格	数量	調達方法
1	クーラーボックス 36L	1 台	レンタル
2	1人掛けソファ（既存）	6 台	既存
3	3人掛けソファ（既存）	1 台	既存
4	応接テーブル（既存）	2 台	既存
5	スツール（既存）	2 台	既存
6	パーテーション（既存）	2 台	既存
7	机（既存）	2 本	既存
8	ポールハンガー（既存）	1 本	既存
9	置台（既存）	1 台	既存
10	テレビ台	1 台	既存
11			
12			
諸室名称 競技補助員控室/競技会ボランティア  
控室/用具検査室 ⑬⑭⑮

競技名 フェンシング競技 (本大会)

特記事項 S=1/200  
⑬競技補助員控室、⑭競技会ボランティア控室は既存施設使用  
不足の既存テーブルは大競技場 (①) 研修室 (⑥⑦) から移動

No	品名・規格	数量	調達方法
1	【13.競技補助員控室】		
2	【14.競技会ボランティア控室】		
3	ラインテープ	1 式	販売
4			
5	【15.用具検査室】		
6	ベルトパーテーション	30 本	レンタル
7	机 (既存)	25 本	既存
8	椅子 (既存)	30 本	既存
9	折畳椅子	8 脚	レンタル
10	ホワイトボード	1 台	レンタル
11	ホワイトボードマーカー	1 式	レンタル
12	コードリール(屋内用 30m)	5 台	レンタル
13	段差注意ステッカー	10 枚	販売
14	養生シート (既存)	420 m <sup>2</sup>	既存
15	スピーカー	4 台	レンタル
16	パワーアンプ	1 台	レンタル
17			
18			
19			
20			
21			
22			
23			
24			
25			
26			
27			
28			
29			
30			

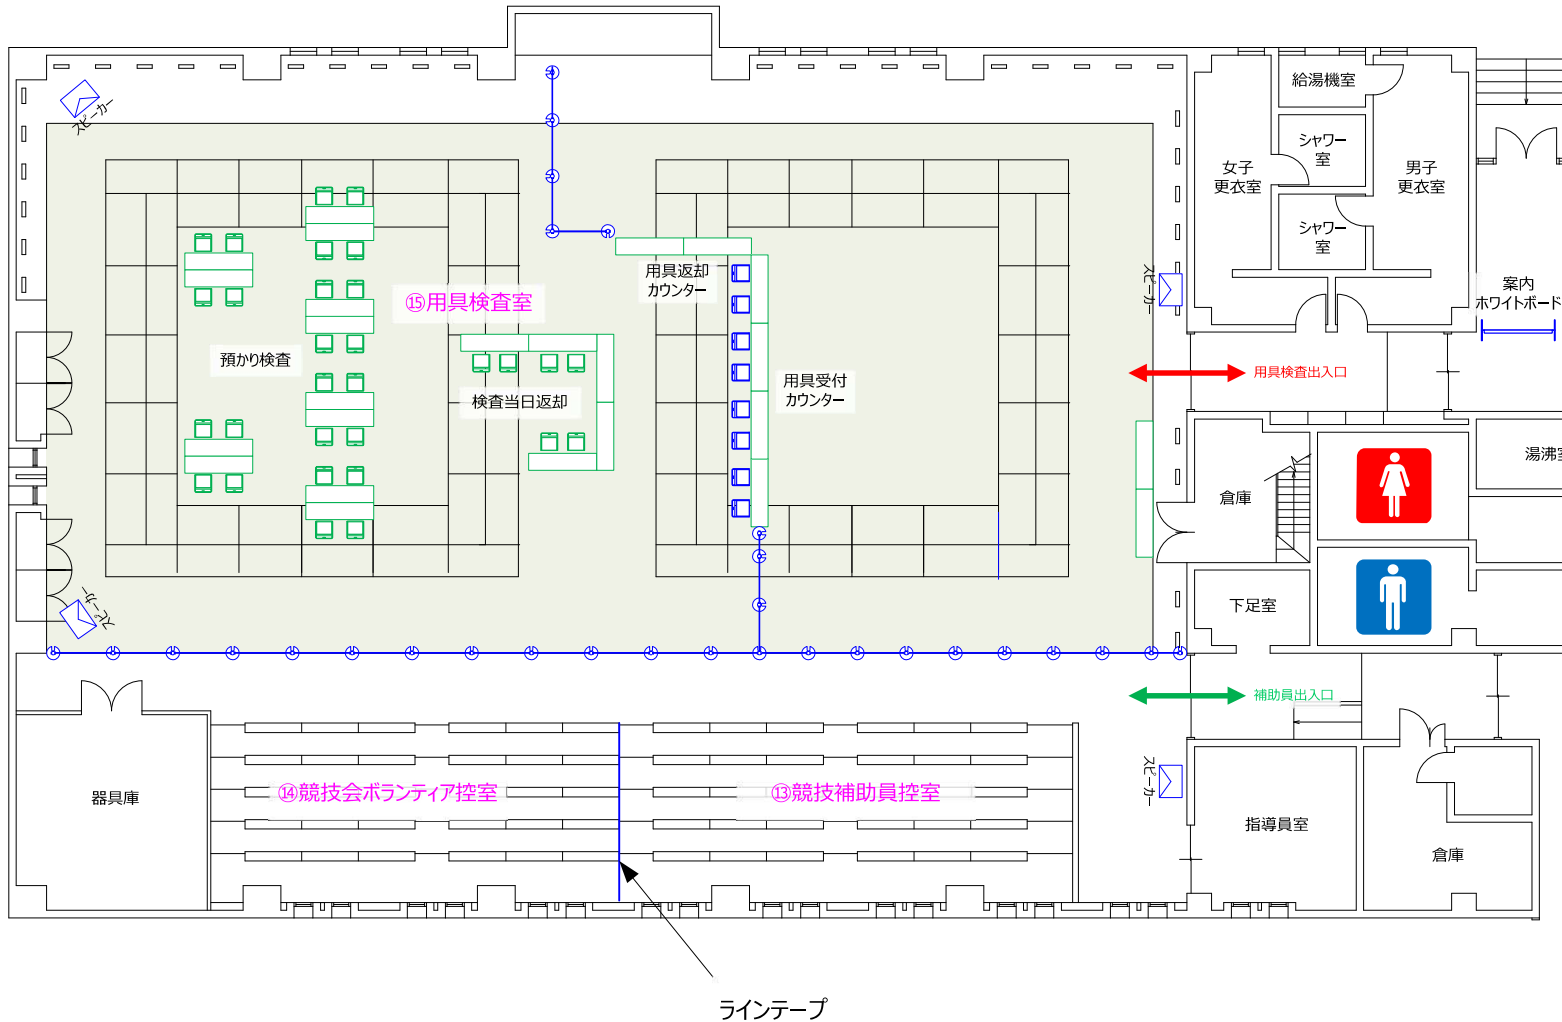




諸室名称 用具メンテナンス所 ⑩

競技名 フェンシング競技（本大会）

特記事項 S=1/100  
既存テーブル・ミーティングチェアは大競技場（①）から移動

No	品名・規格	数量	調達方法
1	机（既存）	12 本	既存
2	ミーティングチェア（青）	6 脚	既存
3	コードリール(屋内用 30m)	1 台	レンタル
4	延長コード	5 本	レンタル
5			
6			
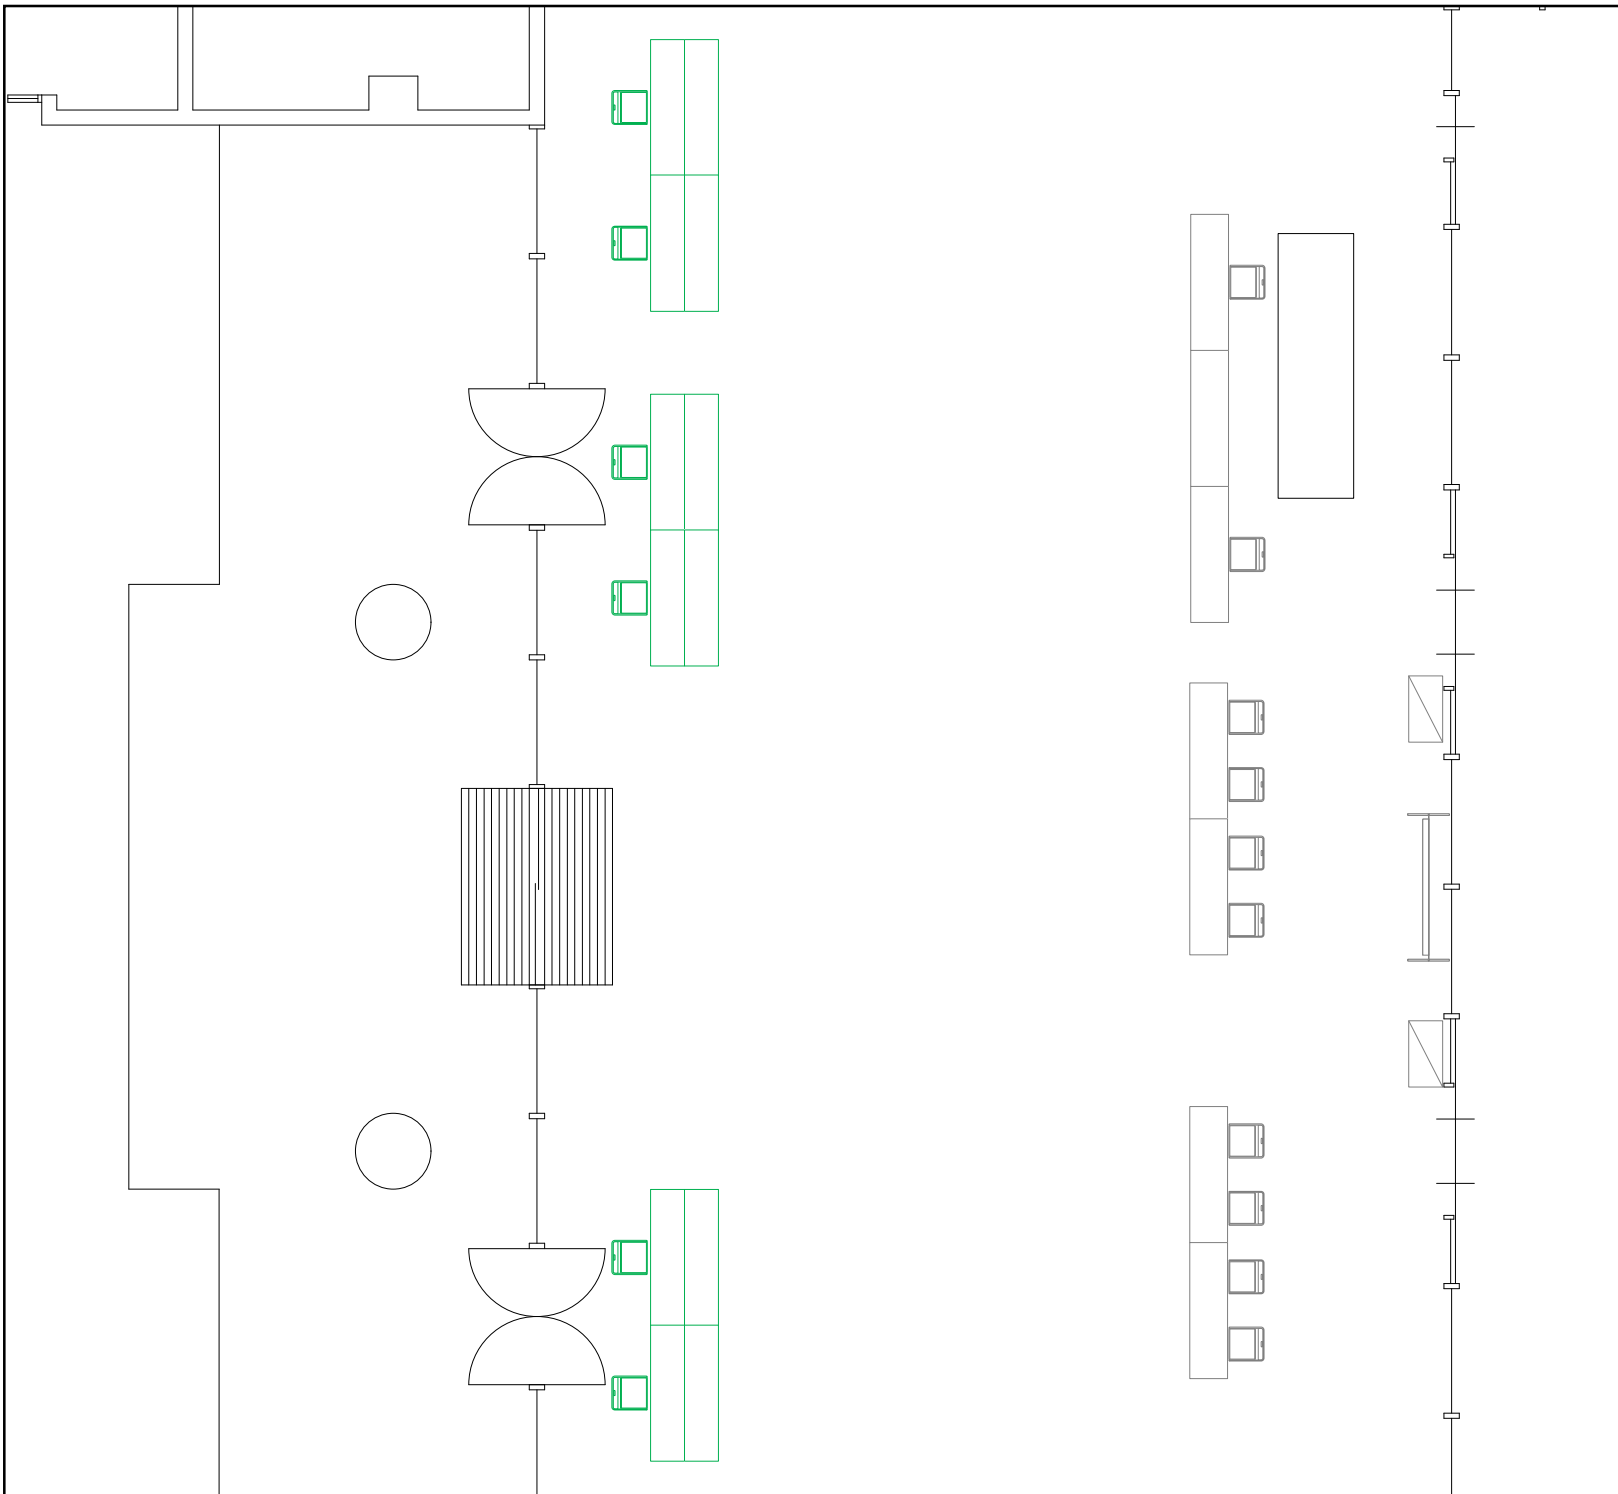


諸室名称 受付(選手・関係者・報道関係)


⑰

競技名 フェンシング競技(本大会)

特記事項 S=1/100

No	品名・規格	数量	調達方法
1	会議テーブル 1800×450	8 台	レンタル
2	折畳椅子	13 脚	レンタル
3	プラスチック棚 900×450	2 台	レンタル
4	ホワイトボード	1 台	レンタル
5	ホワイトボードマーカー	1 式	レンタル
6	スリッパ(既存)	1 式	既存
7			
8			
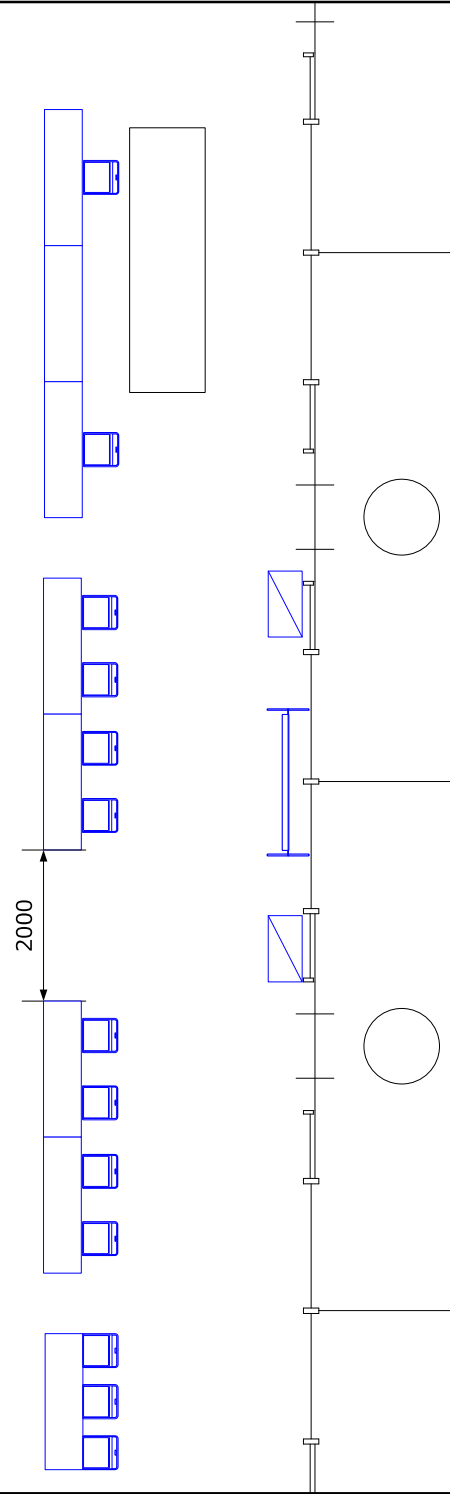

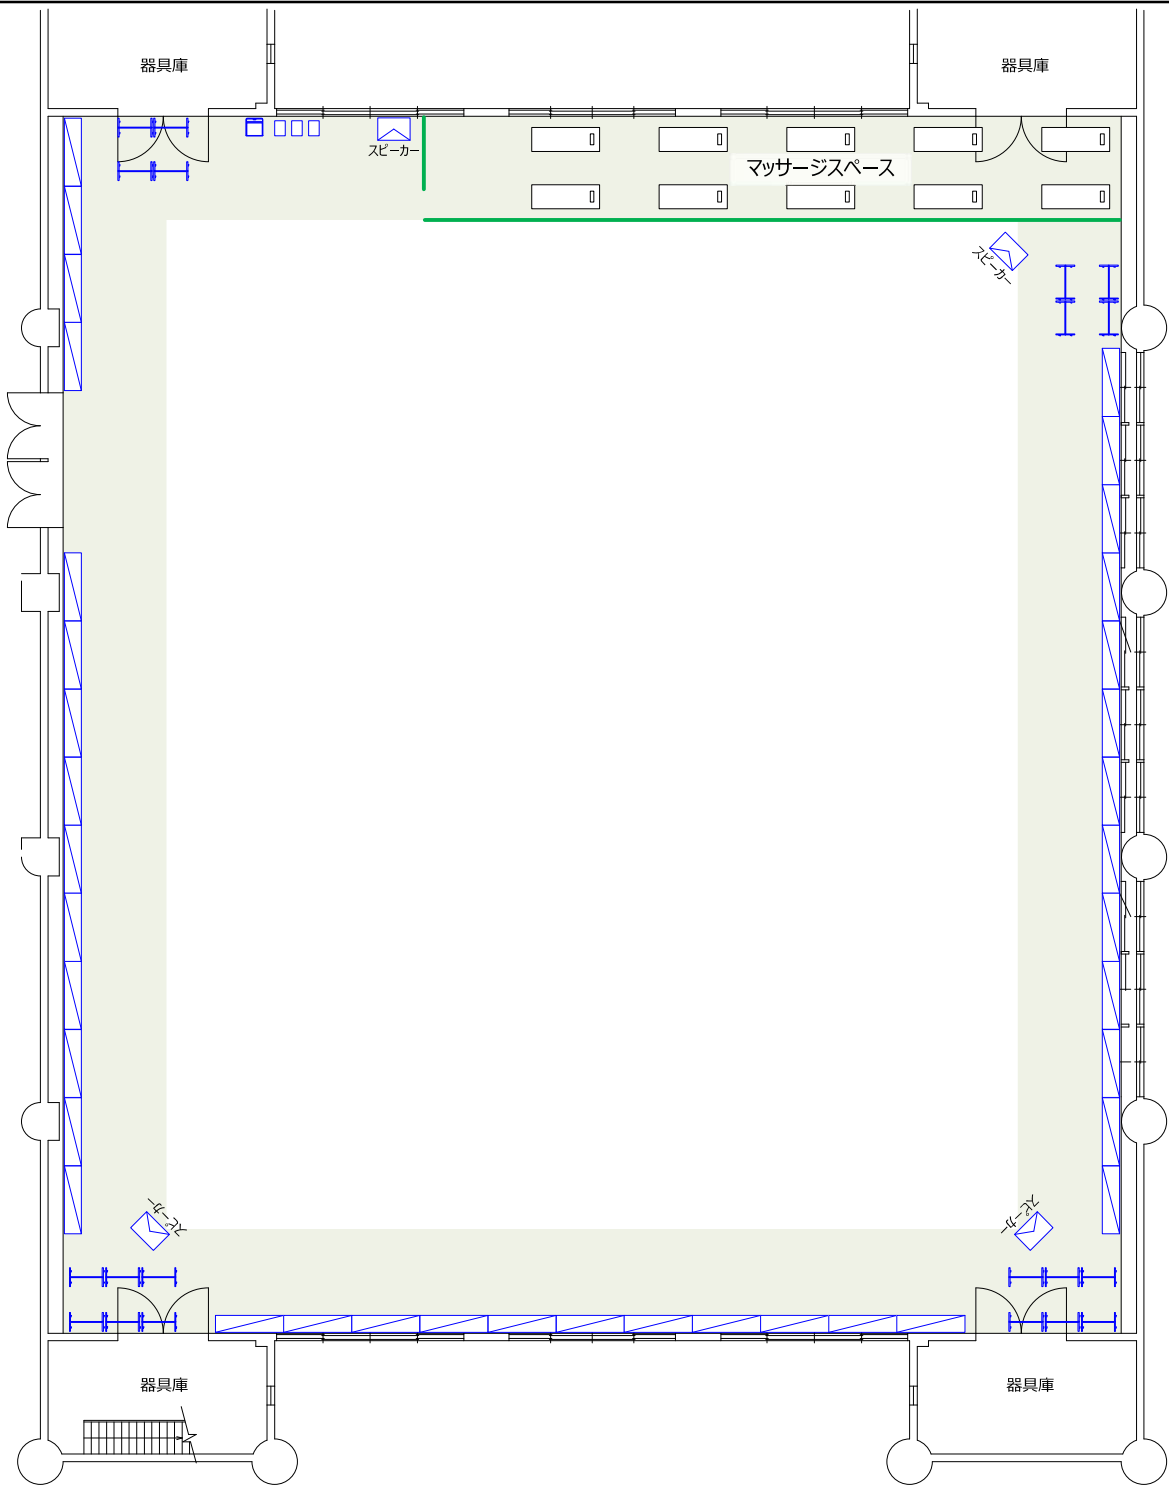

**SAGA 2024** 国スボ  
全障スボ  
新しい大会へ。すべての人に、スポーツのチカラを。

諸室名称 アップ場・選手控所 ⑱

競技名 フェンシング競技 (本大会)


特記事項 S=1/200

No	品名・規格	数量	調達方法
1	折畳椅子	1 脚	レンタル
2	スチール棚 1800×450	38 台	レンタル
3	ハンガーラック	20 台	レンタル
4	ハンガー	200 本	レンタル
5	ゴミ箱(42L)	3 台	レンタル
6	養生シート (既存)	293 m <sup>2</sup>	既存
7	防球フェンス (W1400)	15 枚	既存
8	スピーカー	4 台	レンタル
9	パワーアンプ	1 台	レンタル
10			
11			
諸室名称 選手更衣室【男子】  
選手更衣室【女子】 ⑱⑳

競技名 フェンシング競技（本大会）

特記事項 S=1/150  
既存施設使用

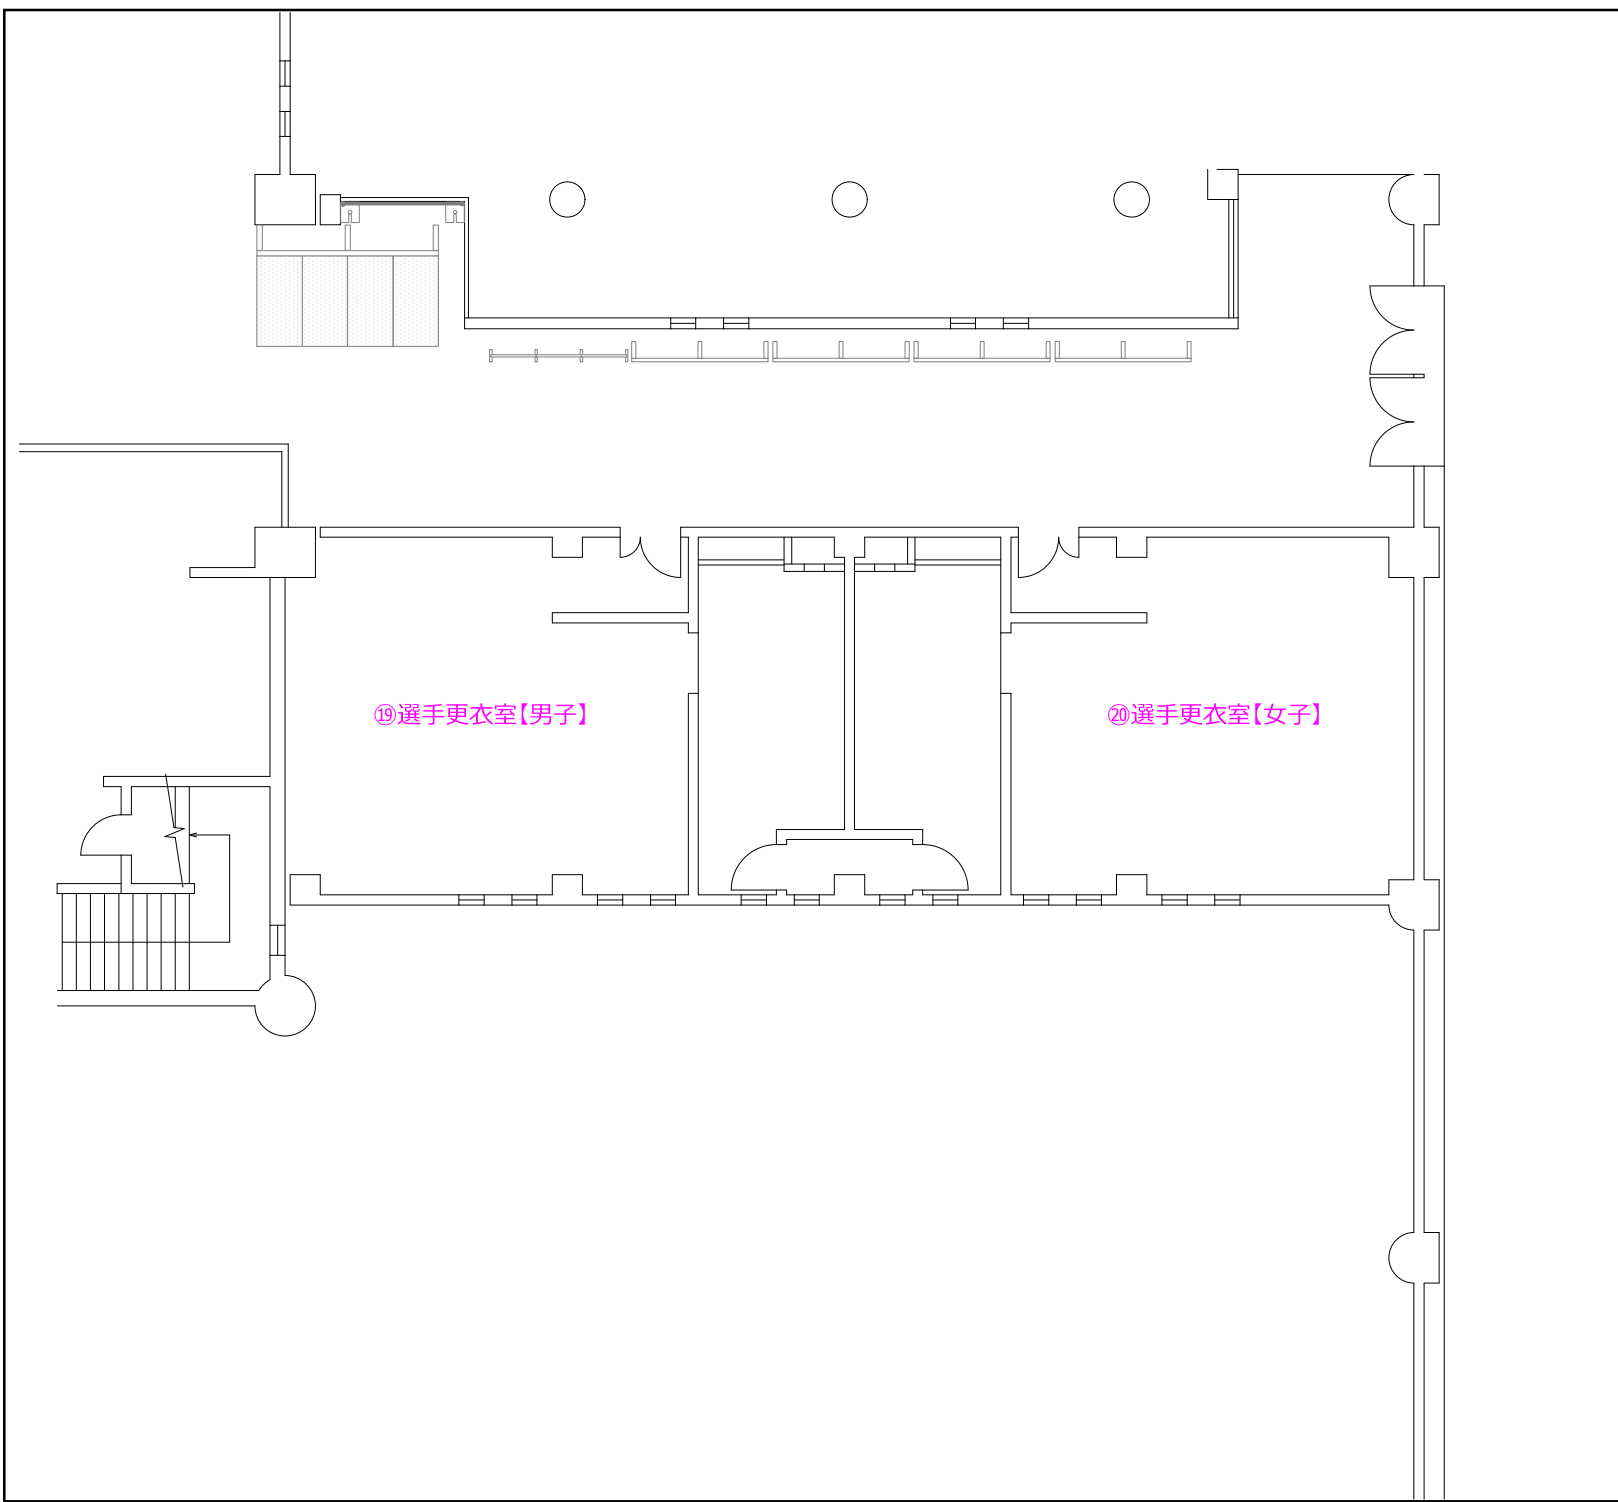


No	品名・規格	数量	調達方法
1			
2			
諸室名称 記録速報所(選手) ㉑


競技名 フェンシング競技(本大会)

特記事項 S=1/150  
詳細別紙サイン計画参照

No	品名・規格	数量	調達方法
1	組合せ表	4 枚	製作
2	有孔ボード	3 枚	レンタル
3	S字フック	10 個	販売
4			
5			
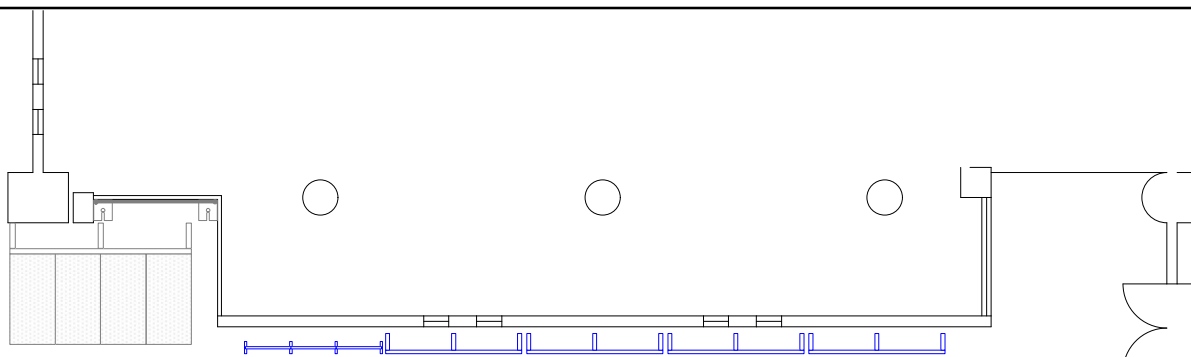

㉑記録速報所(選手)

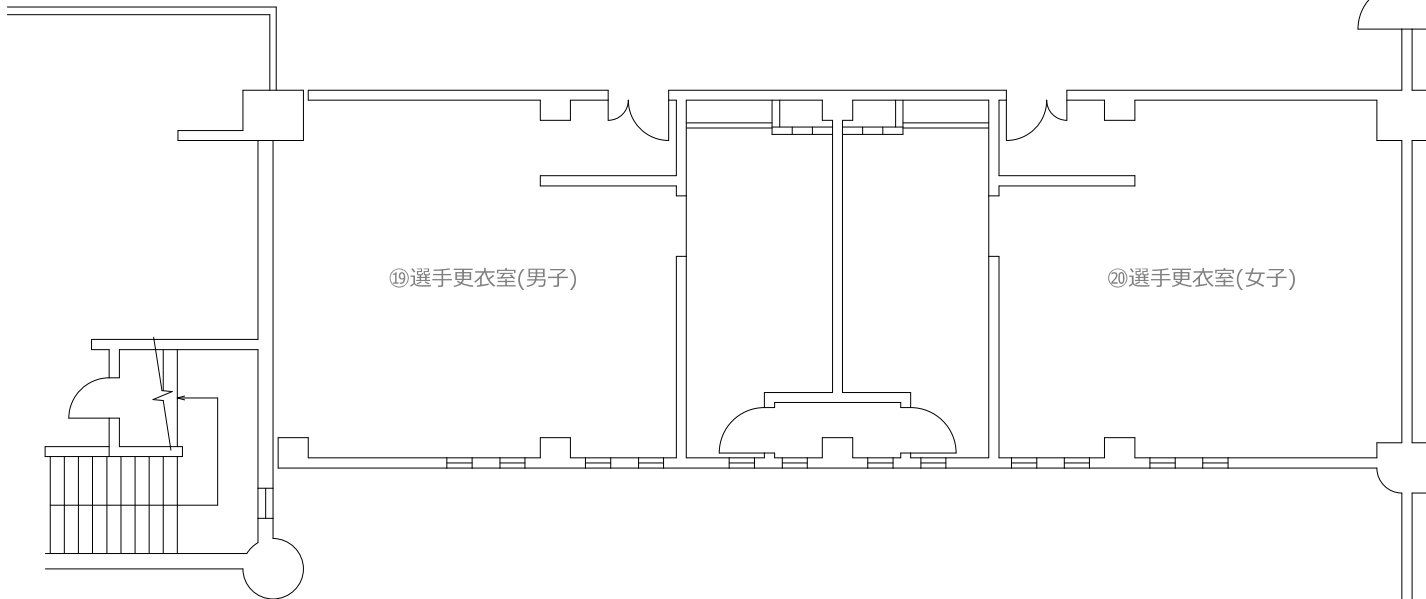

㉑選手更衣室(男子)


㉒選手更衣室(女子)

諸室名称 インタビューコーナー ②


競技名 フェンシング競技 (本大会)

特記事項 S=1/150

No	品名・規格	数量	調達方法
1	ドレープシステム (H3000)	3 m	レンタル
2	鉄ウエイト 20kg	3 台	レンタル
3	床台 1800×900	4 枚	レンタル
4	バンチカーペット	7 m <sup>2</sup>	製作
5	インタビューボード	1 枚	市実行委員会
6			
7			
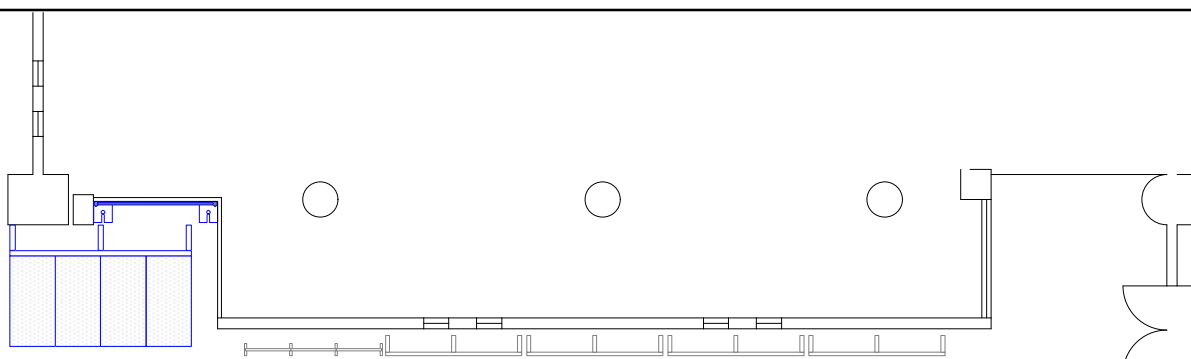

②インタビューコーナー

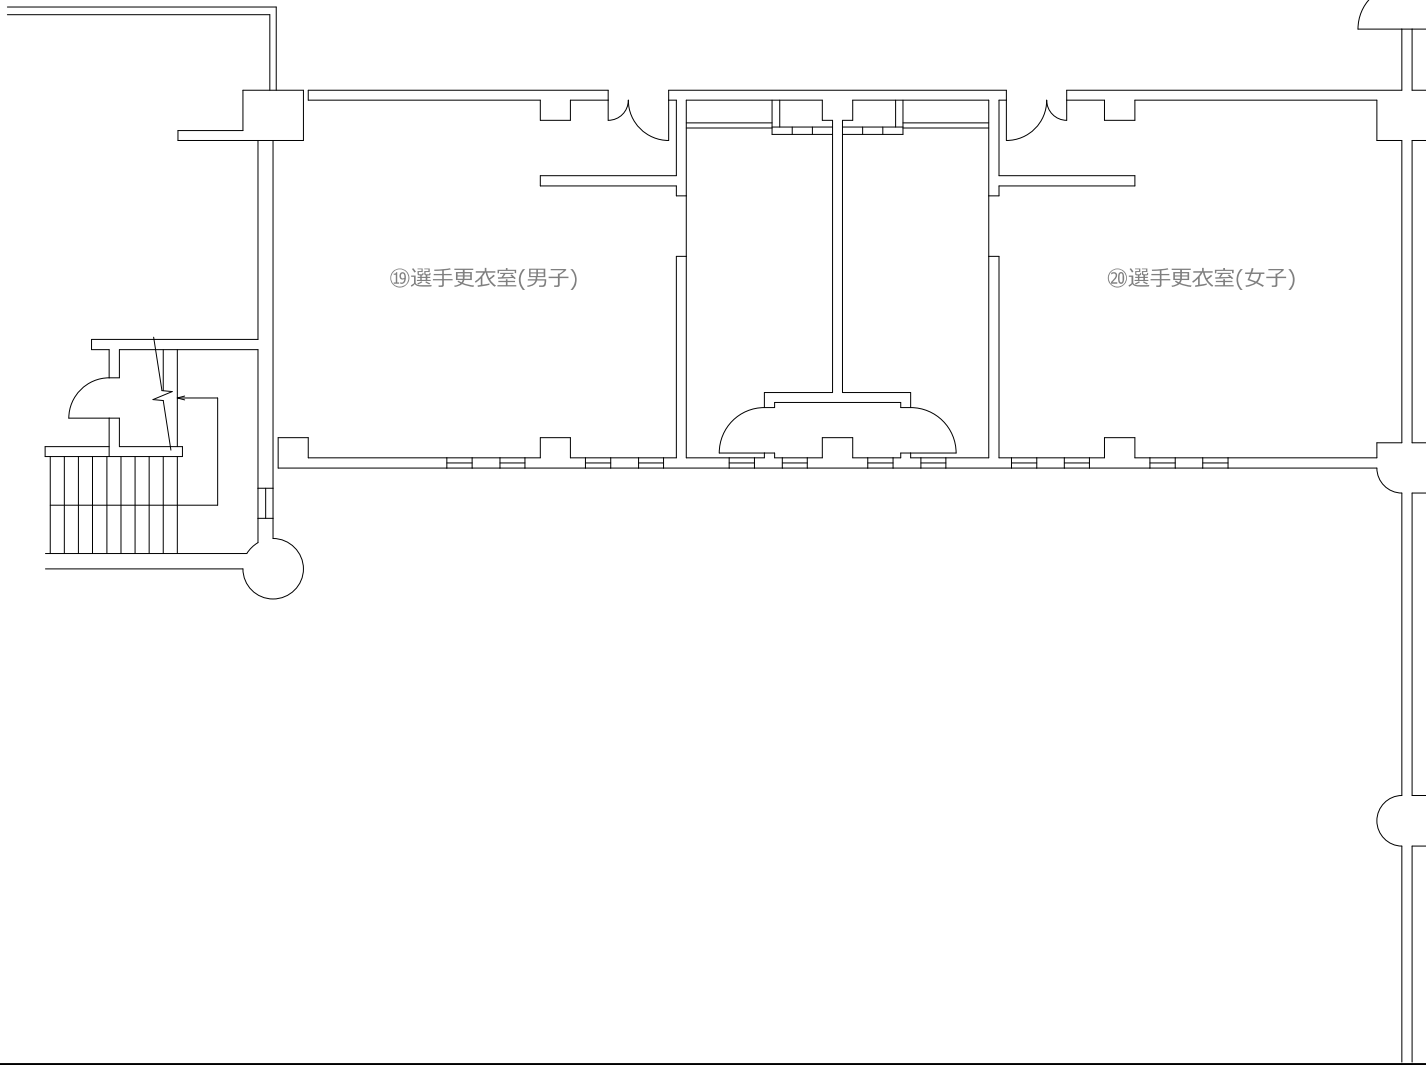


⑱選手更衣室(男子)

⑳選手更衣室(女子)


諸室名称 無料ドリンクコーナー ㉓

競技名 フェンシング競技（本大会）

特記事項 S=1/60

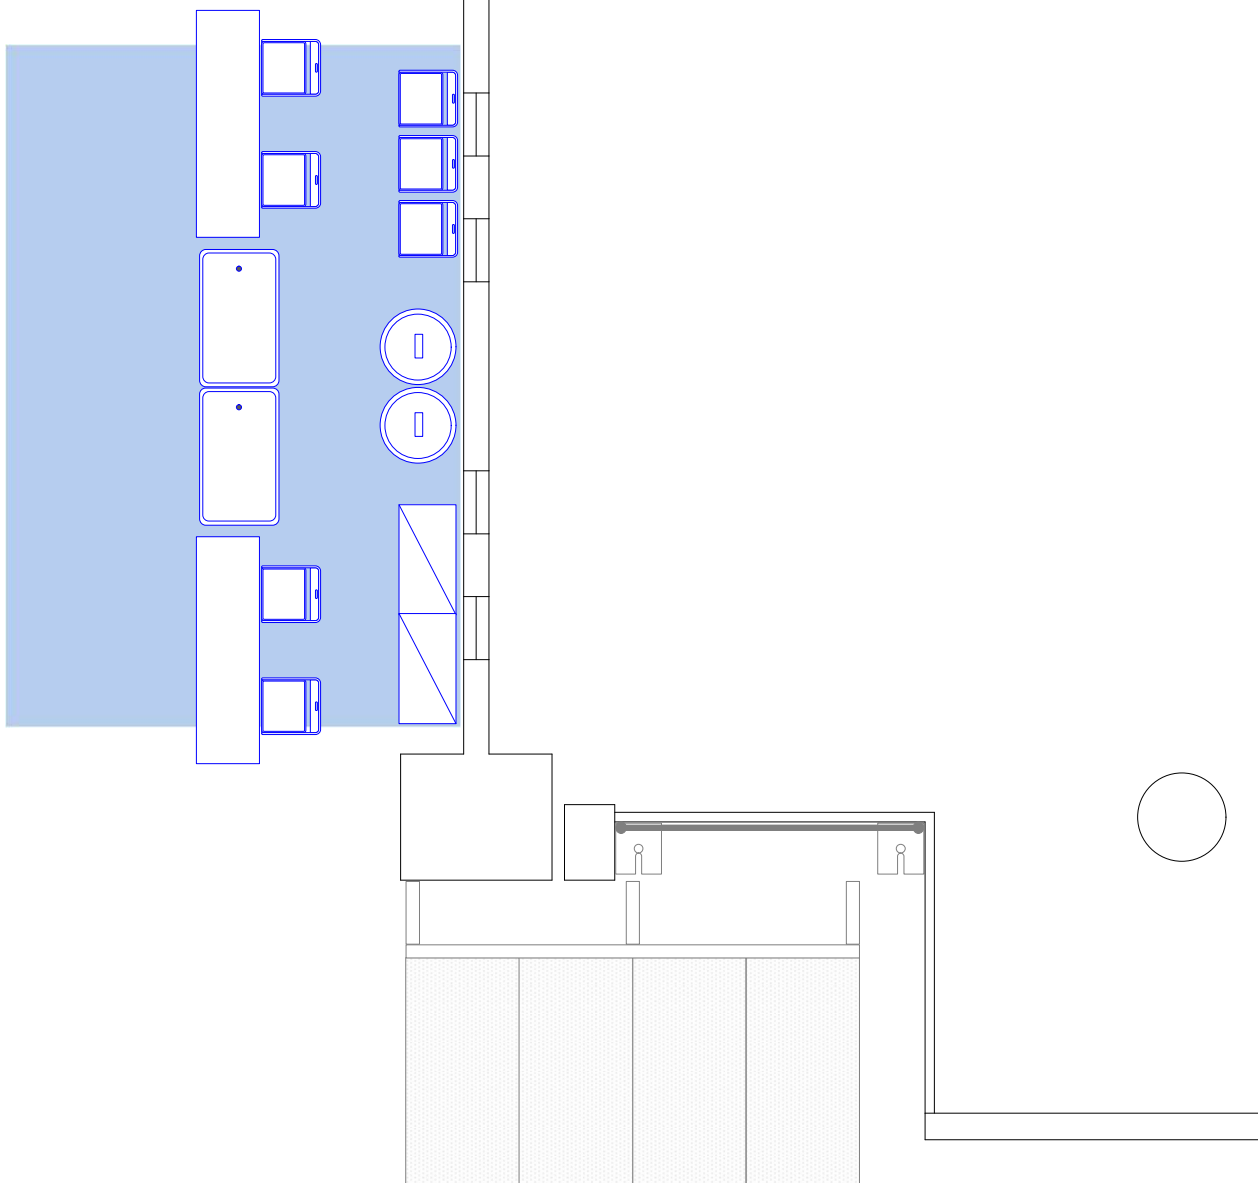

No	品名・規格	数量	調達方法
1	プラスチックテーブル 1800×500	2 台	レンタル
2	折畳椅子	7 脚	レンタル
3	プラスチック棚 900×450	2 台	レンタル
4	トブツケ	2 台	レンタル
5	手押し台車	2 台	レンタル
6	ゴミ箱 (70L)	2 台	レンタル
7	ブルーシート	1 枚	レンタル
8			
9			
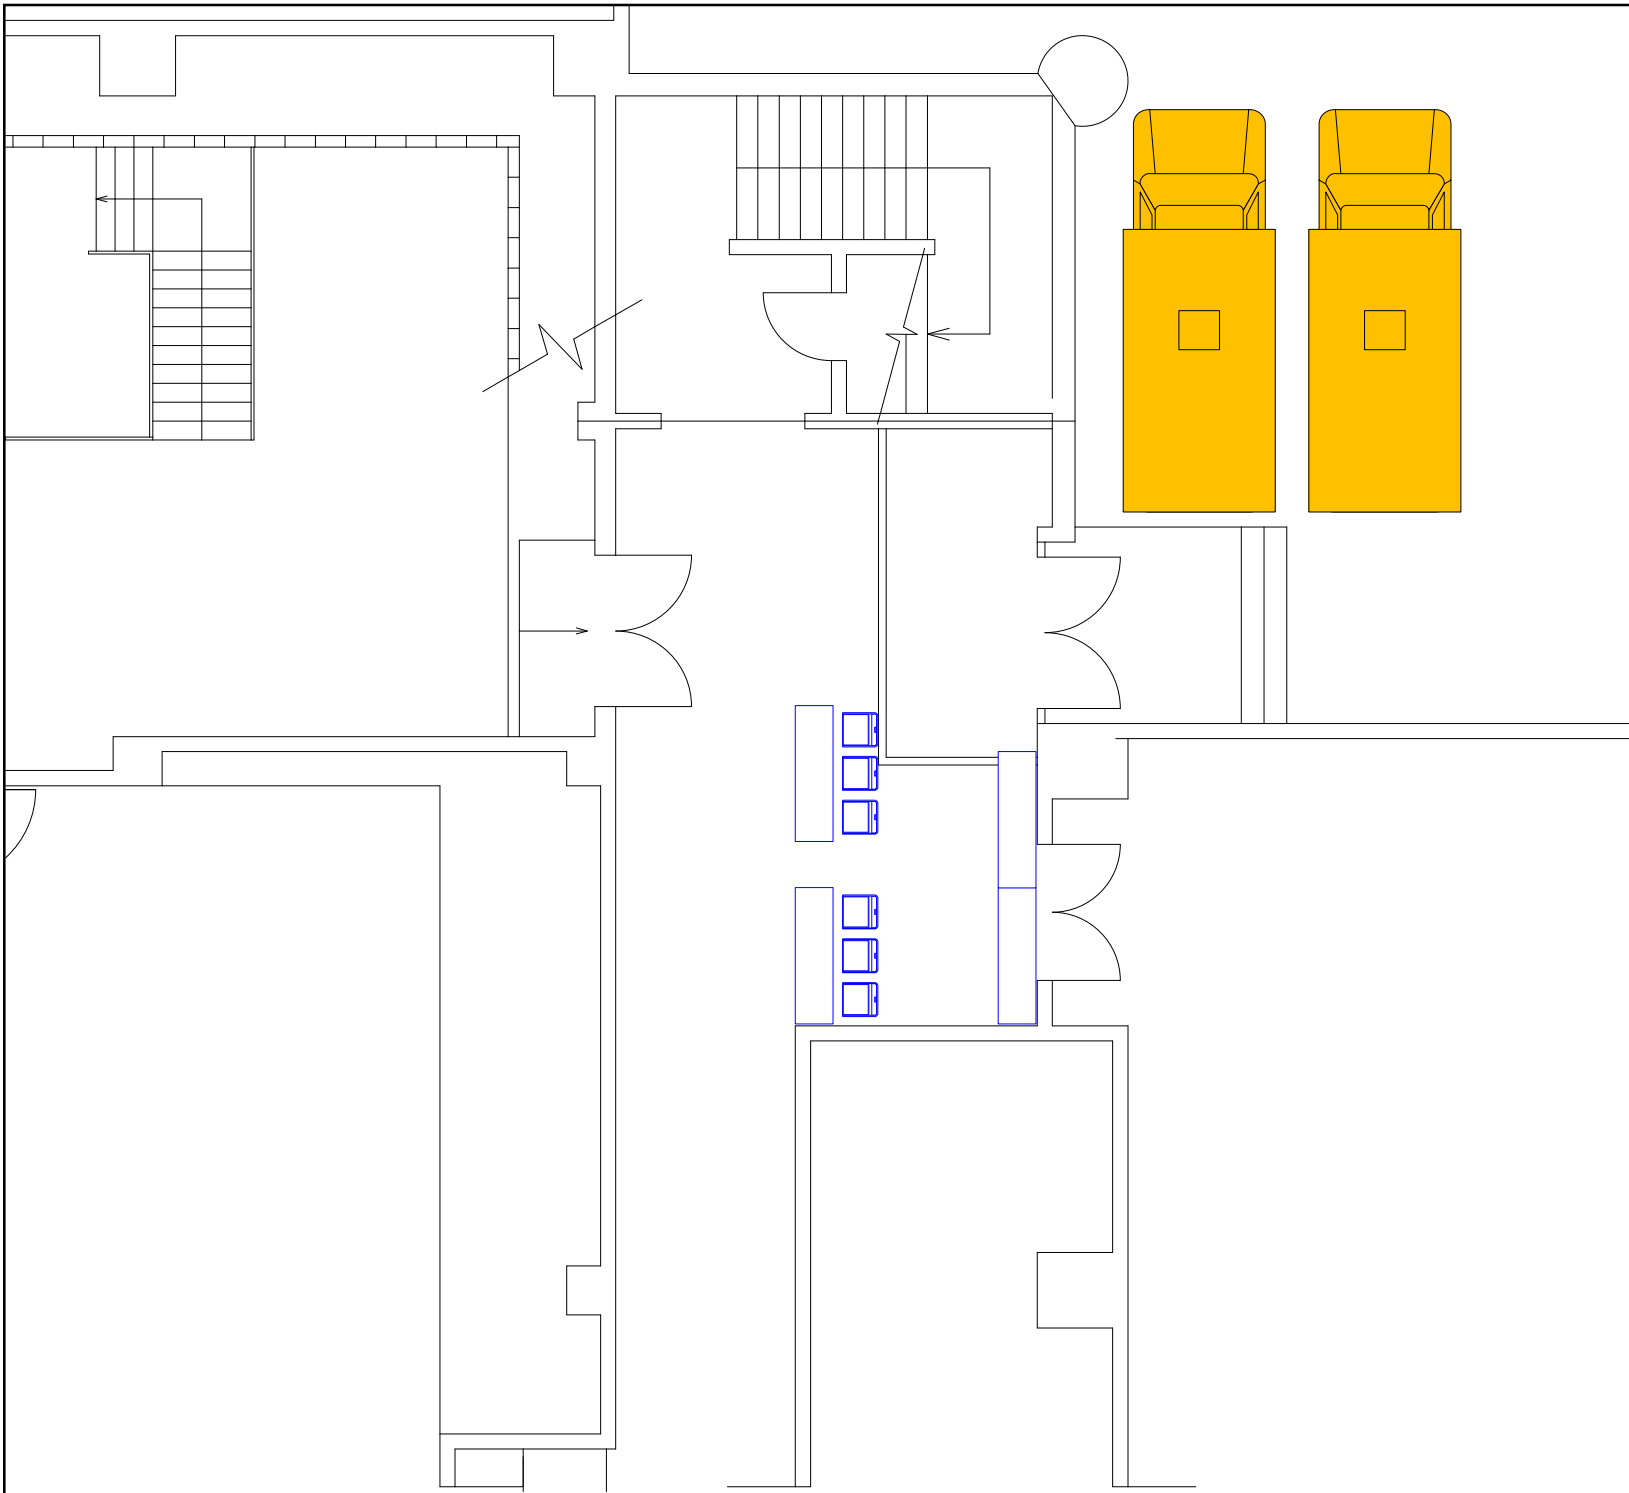

**SAGA 2024** 国スポ  
全障スポ  
新しい大会へ。すべての人に、スポーツのチカラを。

諸室名称 弁当引換所 ㊤

競技名 フェンシング競技（本大会）

特記事項 S=1/100


No	品名・規格	数量	調達方法
1	プラスチックテーブル 1800×500	4 台	レンタル
2	折畳椅子	6 脚	レンタル
3	手押し台車	1 台	レンタル
4			
5			
諸室名称 宅配受付 ㊦

競技名 フェンシング競技（本大会）

特記事項 S=1/100

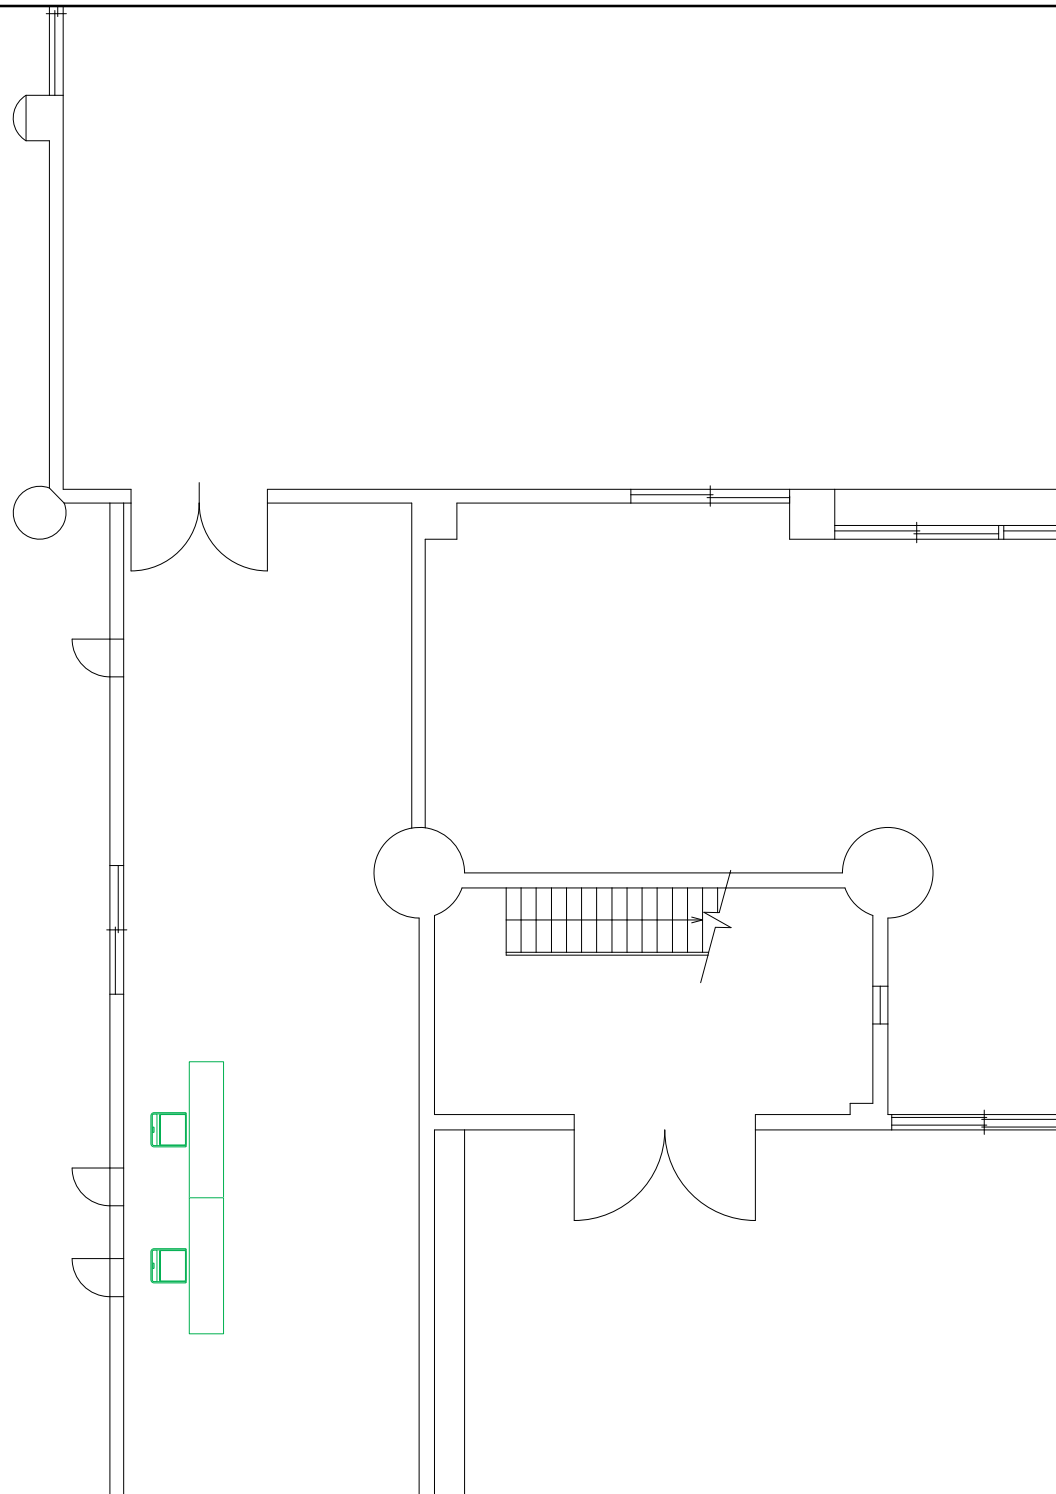


No	品名・規格	数量	調達方法
1	椅子（既存）	2本	既存
2	机（既存）	2本	既存
3			
4			
諸室名称 救護室/授乳室 ②⑥⑦

競技名 フェンシング競技（本大会）

特記事項 S=1/60

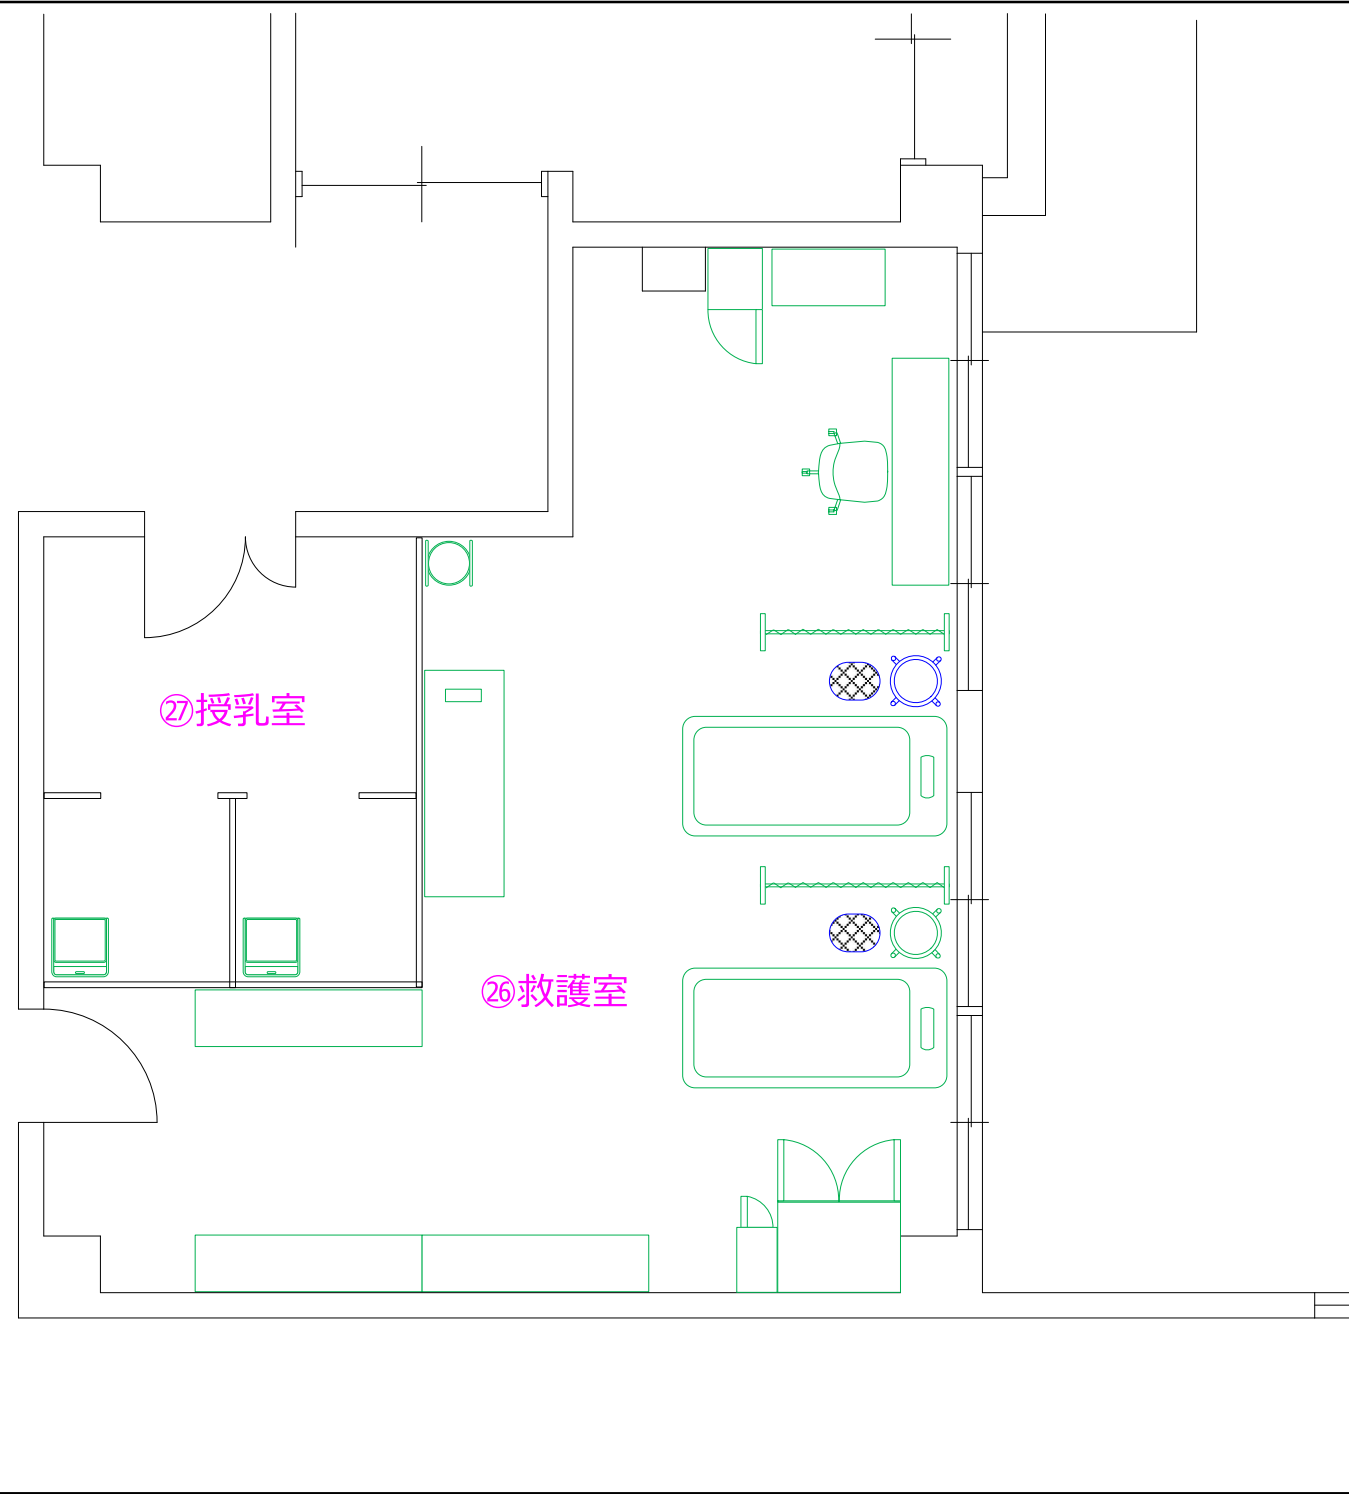


No	品名・規格	数量	調達方法
1	【26.救護室】		
2	丸椅子（キャスター付）	1 脚	レンタル
3	脱衣カゴ	2 台	レンタル
4	クーラーボックス 36L	1 台	レンタル
5	マッサージベッド（既存）	1 台	既存
6	タンク（既存）	1 台	既存
7	1人用ロッカー（既存）	1 台	既存
8	衝立（既存）	2 枚	既存
9	担架（既存）	2 台	既存
10	1ドア冷蔵庫（既存）	1 台	既存
11	薬品庫（既存）	1 台	既存
12	車椅子（既存）	1 台	既存
13	スパインボード（既存）	1 台	既存
14	机（既存）	4 本	既存
15	丸椅子（既存）	1 脚	既存
16	OAチェア（既存）	1 脚	既存
17	ベッド（既存）	2 台	既存
18	医療用洗面器（既存）	1 台	既存
19			
20	【27.授乳室】		
21	椅子（既存）	2 本	既存
22	おむつ交換台（既存）	1 台	既存
23			
24			
25			
26			
27			
28			
29			
30			

諸室名称 筆耕席・県送信員席 ㊸

競技名 フェンシング競技（本大会）

特記事項 S=1/150  
使用しない既存備品は巻わら室へ移動

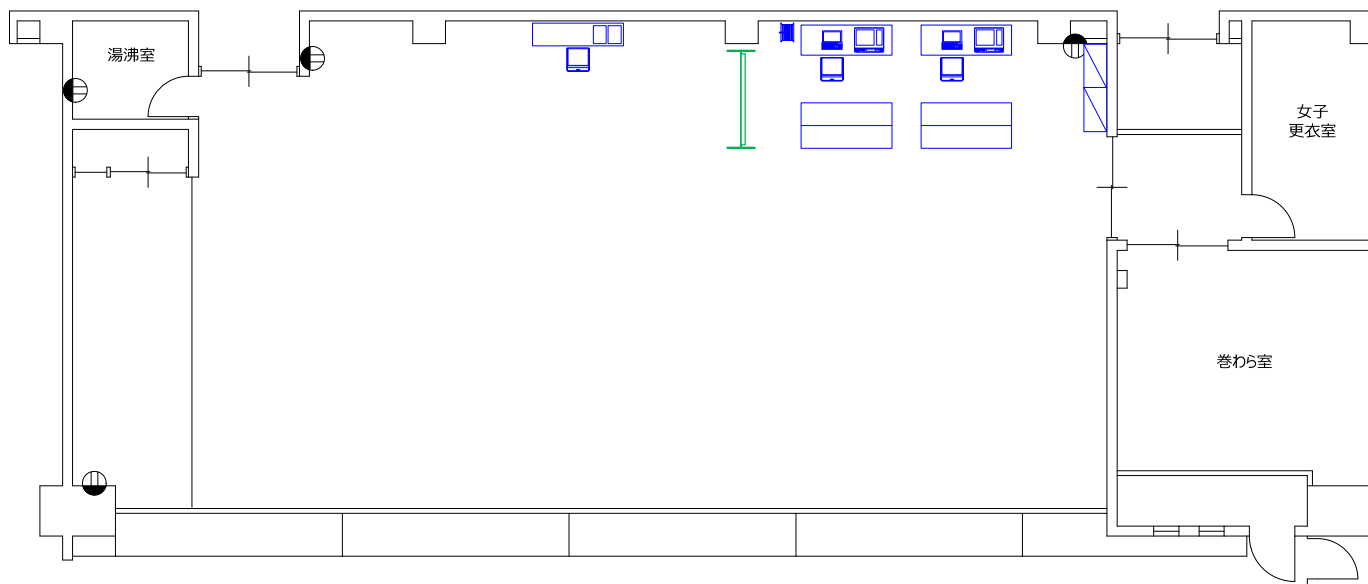


No	品名・規格	数量	調達方法
1	会議テーブル 1800×450	5 台	レンタル
2	会議テーブル 1800×600	2 台	レンタル
3	折畳椅子	3 脚	レンタル
4	ホワイトボード（既存）	1 本	既存
5	ホワイトボードマーカー	1 式	レンタル
6	プラスチック棚 900×450	2 台	レンタル
7	コードリール(屋内用 30m)	2 台	レンタル
8	レターケース(A4/5段)	2 台	レンタル
9	扇風機	4 台	レンタル
10	賞状用黒盆（大）	32 台	レンタル
11	ノートパソコン	2 台	レンタル
12	カラーインクジェットプリンタ	2 台	レンタル
13	LAN設定	2 式	工事
14			
15			
16			
17			
18			
19			
20			
21			
22			
23			
24			
25			
26			
27			
28			
29			
30			

諸室名称 記録速報所(観客) ㊟

競技名 フェンシング競技(本大会)

特記事項 S=1/100  
詳細別紙サイン計画参照

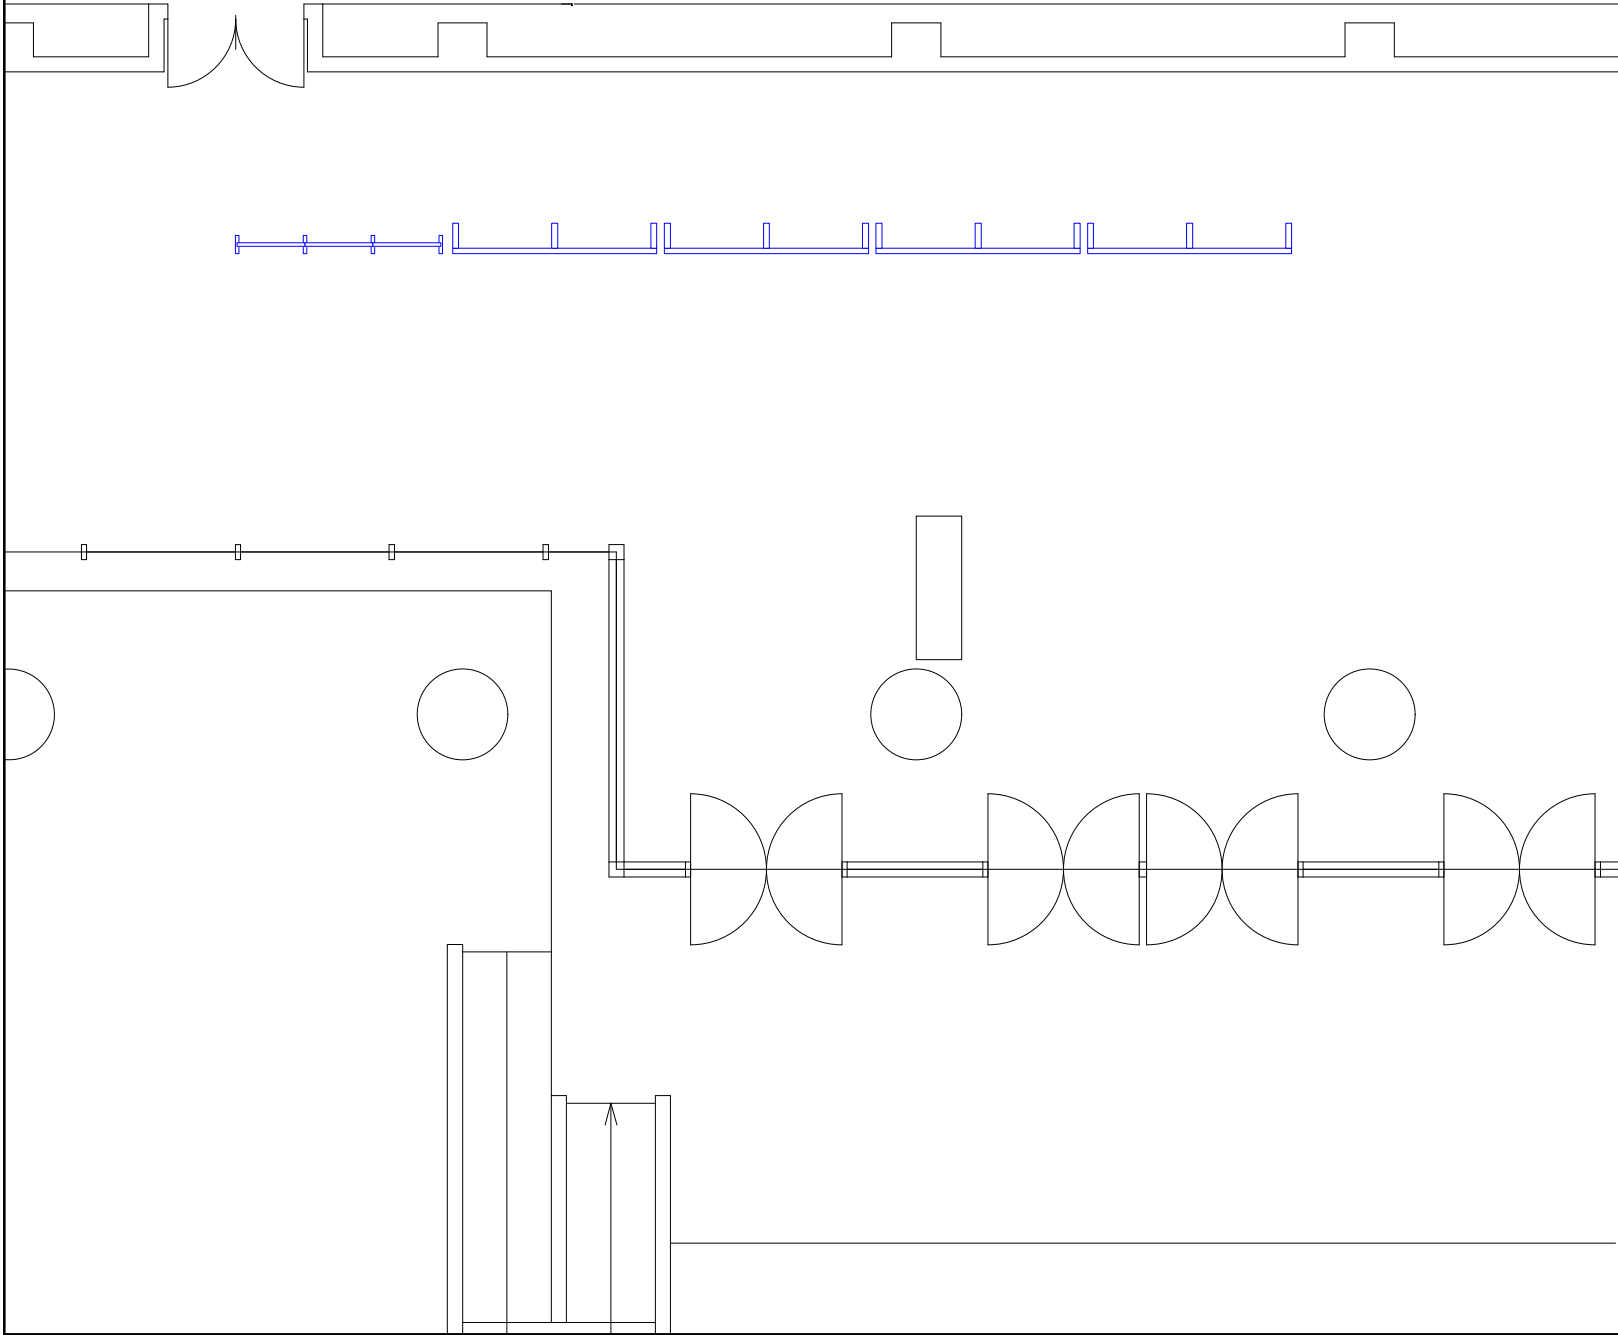


No	品名・規格	数量	調達方法
1	組合せ表	4 枚	製作
2	有孔ボード	3 枚	レンタル
3	S字フック	10 個	販売
4			
5			
諸室名称 一般観客席	③
---------------	---

競技名 フェンシング競技（本大会）
----------------------

特記事項 S=1/400
-----------------

No	品名・規格	数量	調達方法
1	プラスチックテーブル 1800×500	2 台	レンタル
2	折畳椅子	5 脚	レンタル
3	レボリューションコーン	12 本	レンタル
4	コーンバー（青白）	7 本	レンタル
5			
6			
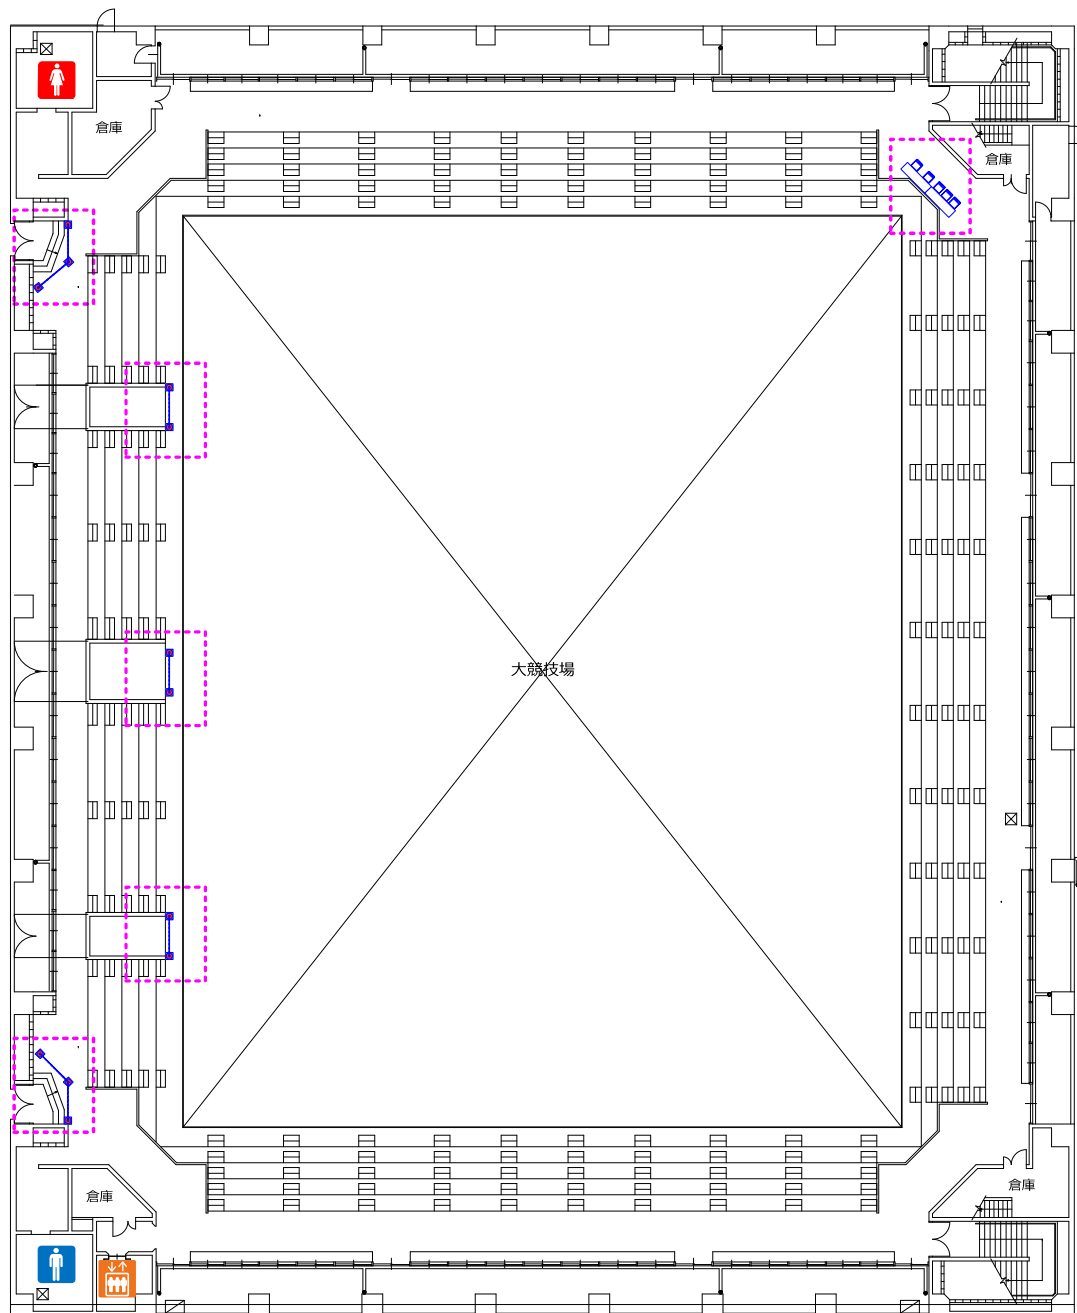


諸室名称 ハートフル席 ⑳

競技名 フェンシング競技（本大会）

特記事項 S=1/400

No	品名・規格	数量	調達方法
1	折畳椅子	6脚	レンタル
2			
3			
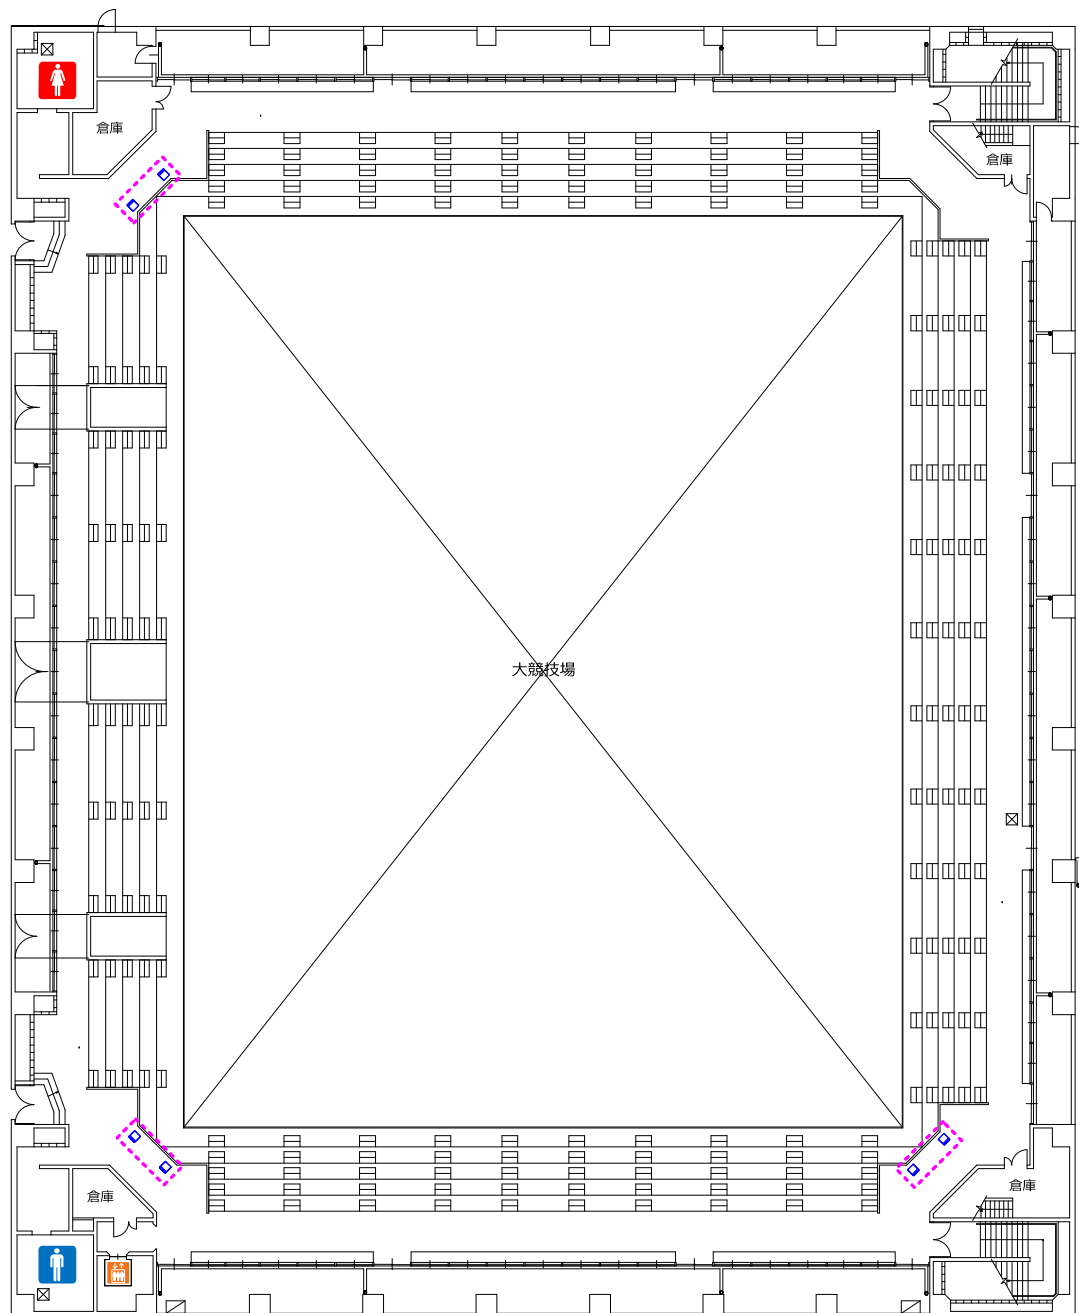


諸室名称  
ゴミ集積所

㊸

競技名  
フェンシング競技（本大会）

特記事項  
S=1/50

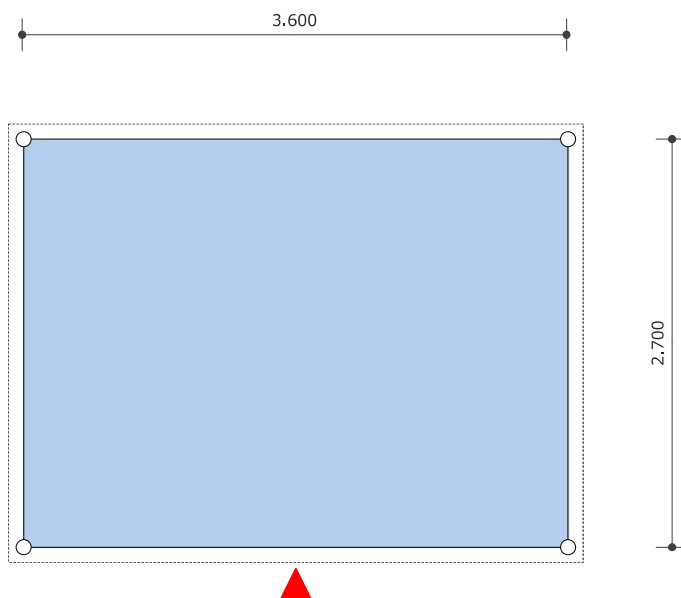


No	品名・規格	数量	調達方法
1	パイプtent(白) 1.5K×2K	1 張	レンタル
2	横幕(白) 1.5K	2 枚	レンタル
3	横幕(白) 2K	2 枚	レンタル
4	ブルーシート	1 枚	レンタル
5			
6			
諸室名称  
屋外テント

競技名  
フェンシング競技（本大会）

特記事項  
S=1/50

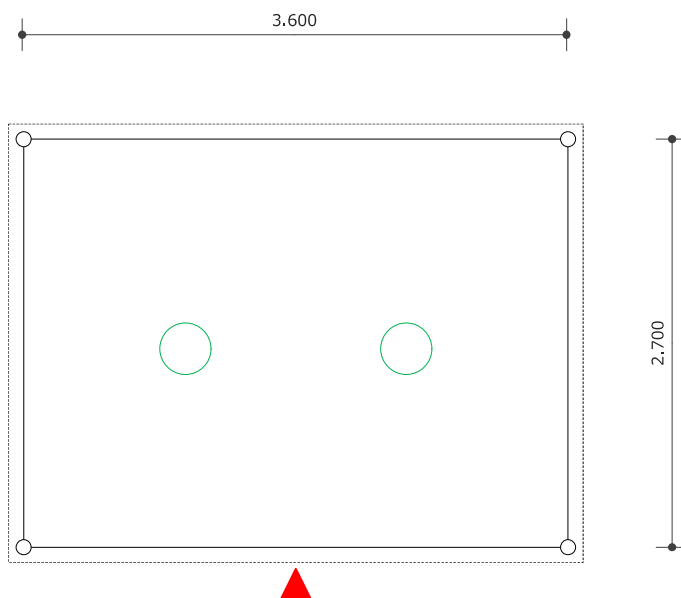

No	品名・規格	数量	調達方法
1	パイプtent (白) 1.5K×2K	1 張	レンタル
2	横幕(白) 1.5K	2 枚	レンタル
3	横幕(白) 2K	2 枚	レンタル
4	灰皿 (既存)	2 台	既存
5	消火器	1 台	レンタル
6			
7			
**SAGA 2024** 国スボ  
全障スボ  
新しい大会へ。すべての人に、スポーツのチカラを。

諸室名称  
その他

競技名  
フェンシング競技（本大会）

特記事項  
会場全体図参照  
既存椅子は研修室（⑥⑦）から移動

No	品名・規格	数量	調達方法
----	-------	----	------

【1F正面エントランス】

1	ラインテープ	1 式	販売
2	玄関マット(900×1500)	3 枚	レンタル

【ADチェックポイント（9カ所）】

1	椅子（既存）	9 本	既存
---	--------	-----	----

【1Fカーテン倉庫前】

1	レボリユーションコーン	6 本	レンタル
2	コーンバー（青白）	4 本	レンタル

【1F養生】

1	ターピーシート	415 m <sup>2</sup>	レンタル
2	養生シート（既存）	415 m <sup>2</sup>	既存

【1Fトイレ（関係者用）】

1	シューズそのままスリッパ	20 式	レンタル
---	--------------	------	------

【1Fラウンジ北側・南側】

1	シューズそのままスリッパ	8 式	レンタル
---	--------------	-----	------

【西口エントランス】

1	カラーコーン（既存）	15 本	既存
2	コーンバー（既存）	14 本	既存

【1F階段前（大競技場北側）】

1	レボリユーションコーン	2 本	レンタル
2	コーンバー（青白）	1 本	レンタル

【南エントランス周辺】

1	レボリユーションコーン	18 本	レンタル
2	コーンバー（青白）	15 本	レンタル

【決勝入場待機場】

1	スピーカー	1 台	レンタル
2	パワーアンプ	1 台	レンタル

--	--	--	--

--	--	--	--


--	--	--	--

諸室名称  
諸会議会場

競技名  
フェンシング競技（本大会）

特記事項  
佐賀県スポーツ会館 3F大会議室

S=1/150

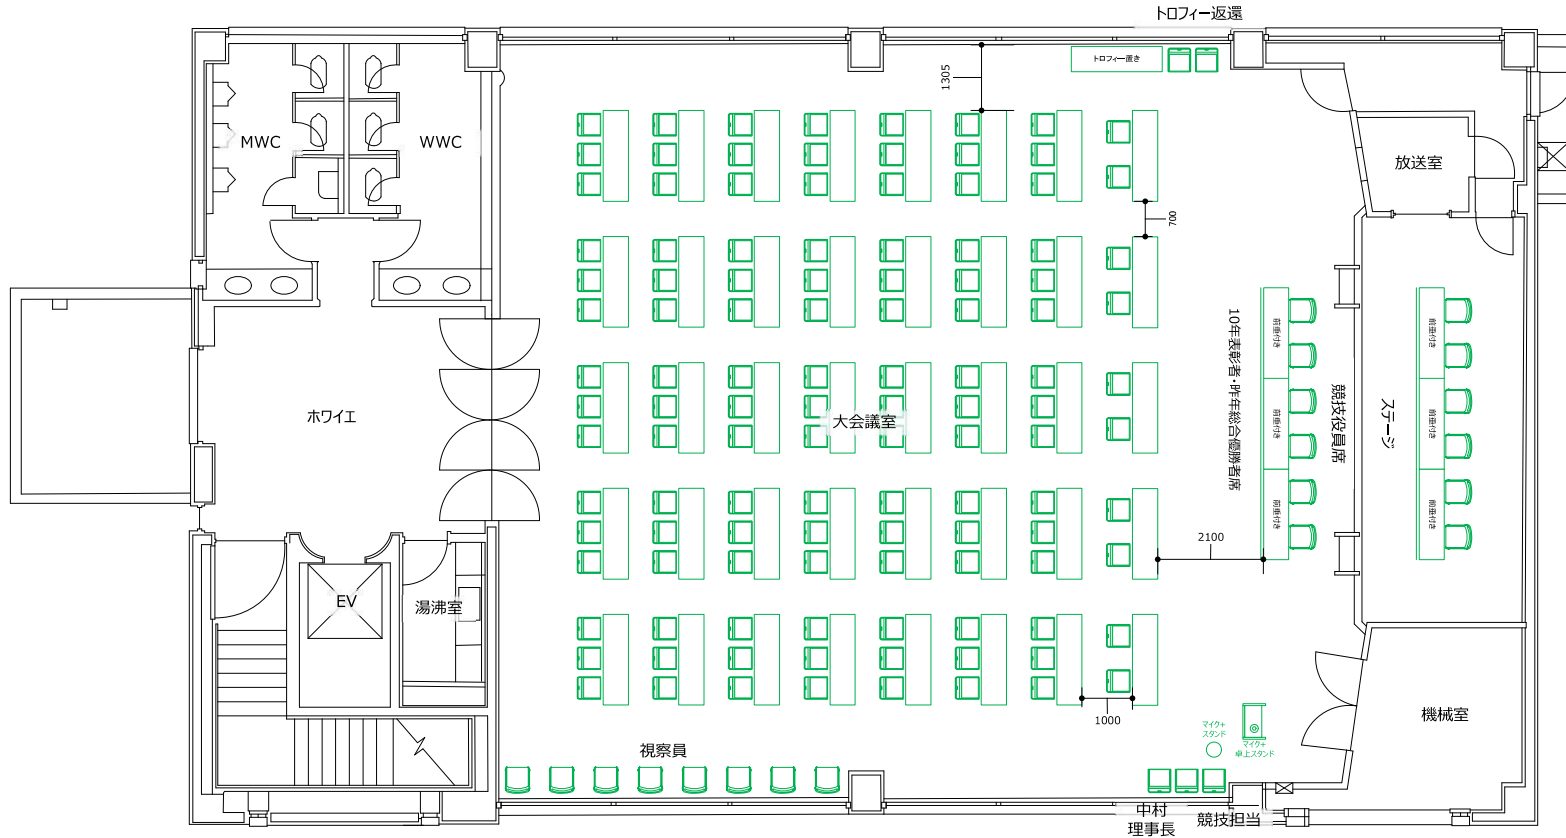


No	品名・規格	数量	調達方法
1	机（既存）	41 本	既存
2	前垂机（既存）	6 本	既存
3	折畳椅子（既存）	120 本	既存
4	椅子（既存）	20 本	既存
5	マイク（既存）	2 本	既存
6	マイクスタンド（既存）	1 本	既存
7	卓上マイクスタンド（既存）	1 本	既存
8	音響設備	1 式	既存
9	司会者演台（既存）	1 台	既存
10			
11			
諸室名称  
表彰式会場

競技名  
フェンシング競技（本大会）

特記事項  
椅子は競技会場から流用 S=1/100

No	品名・規格	数量	調達方法
1	会議テーブル 1800×450	12 台	レンタル
2	折畳椅子 (競技会場から使いまわし)	8 脚	レンタル
3	マイクスタンド	1 台	レンタル
4	マイク (既存)	1 本	既存
5	音響設備 (既存)	1 式	既存
6	表彰台 (1~8位)	1 式	市実行委員会
7	表彰台ステップ (1位用)	1 台	市実行委員会
8			
9			
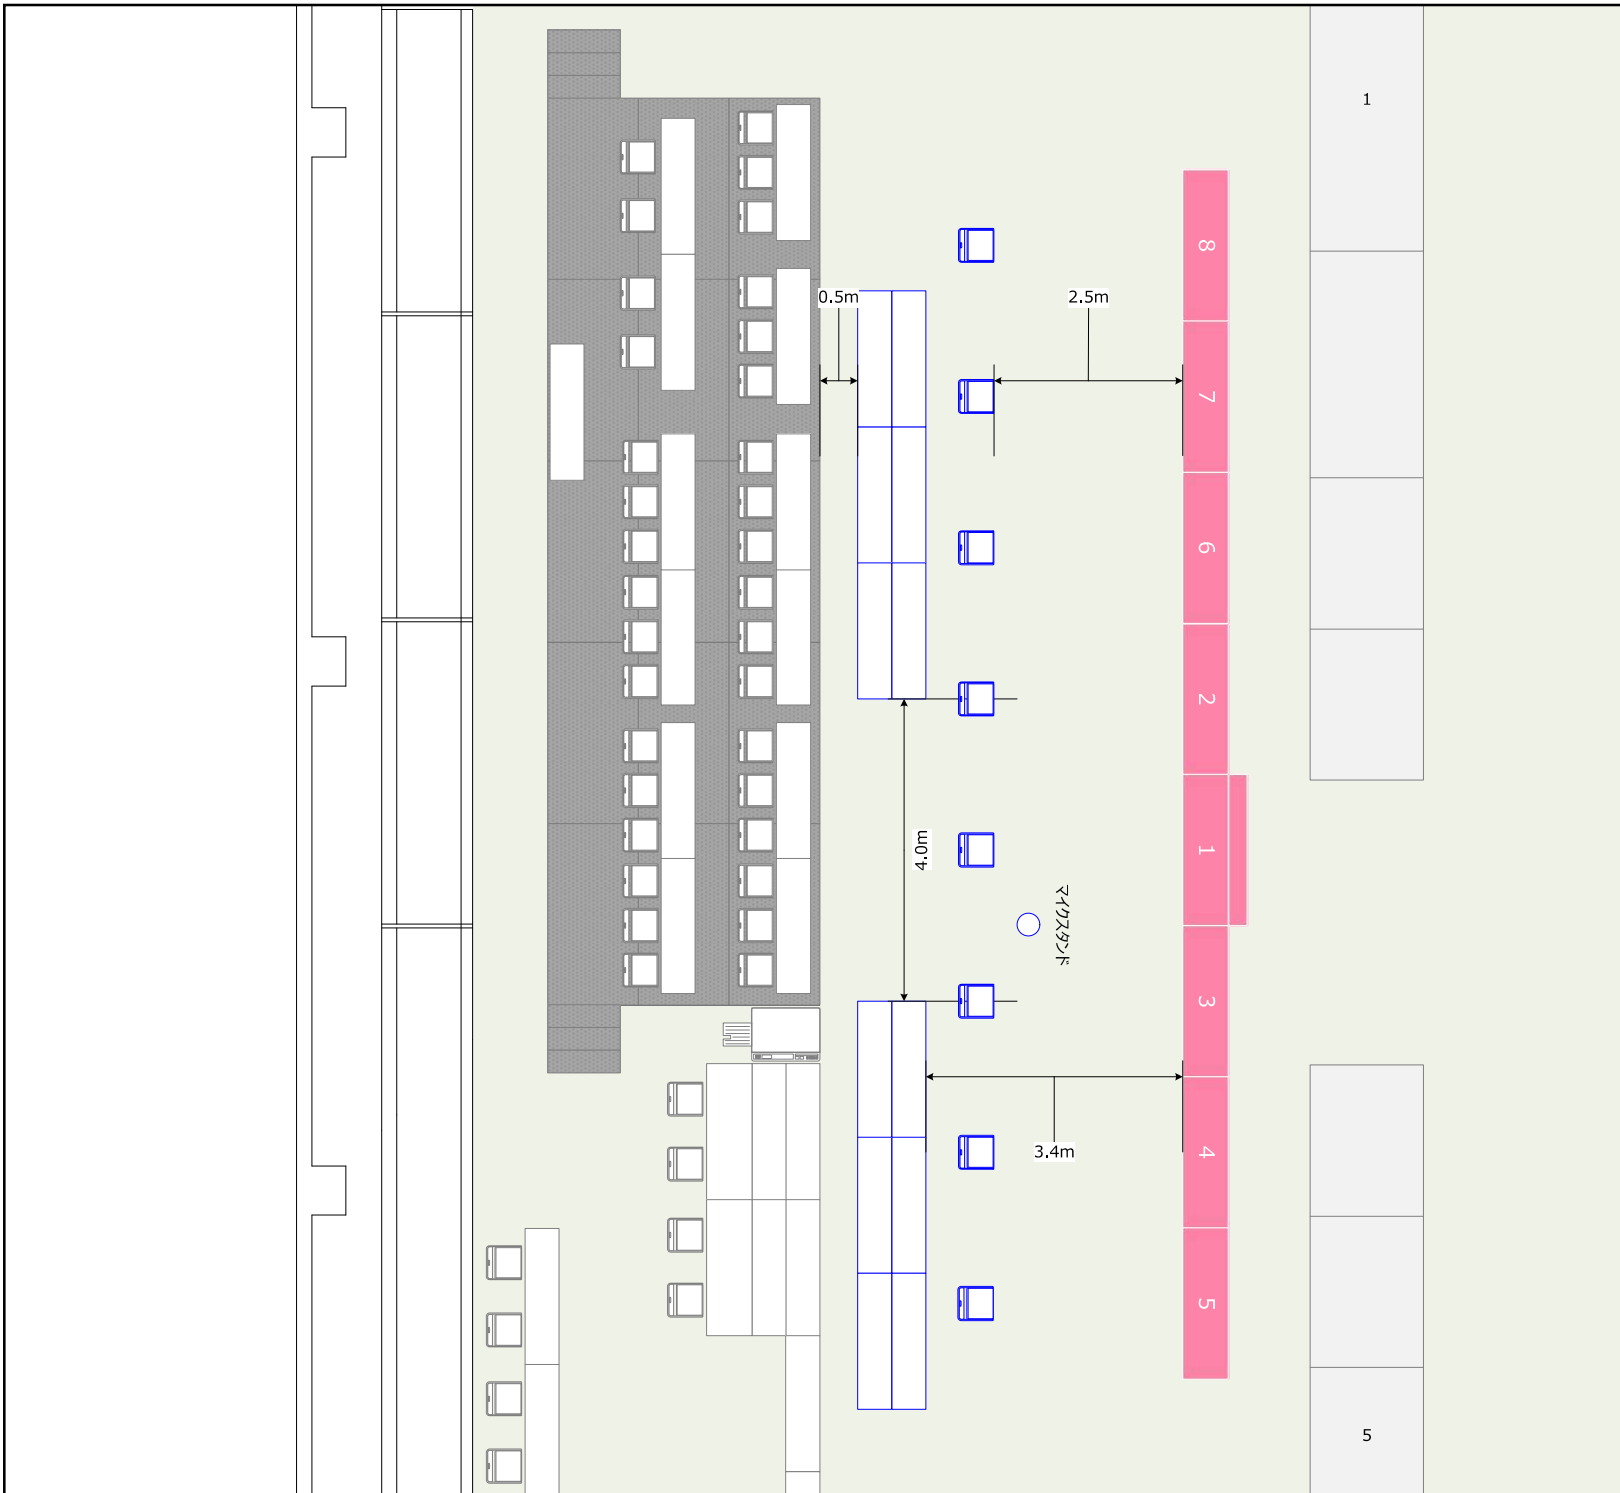


諸室名称  
南通用口前

競技名  
フェンシング競技（本大会）

特記事項  
S=1/100

No	品名・規格	数量	調達方法
1	会議テーブル 1800×450	3 台	レンタル
2	折畳椅子	14 脚	レンタル
3	マジックパネル W900	17 枚	レンタル
4	マジックパネル W450	2 枚	レンタル
5	ドレープシステム (H2400)	2 m	レンタル
6	ロッカー (既存)	9 台	既存
7	ベンチソファ (既存)	2 台	既存
8			
9			
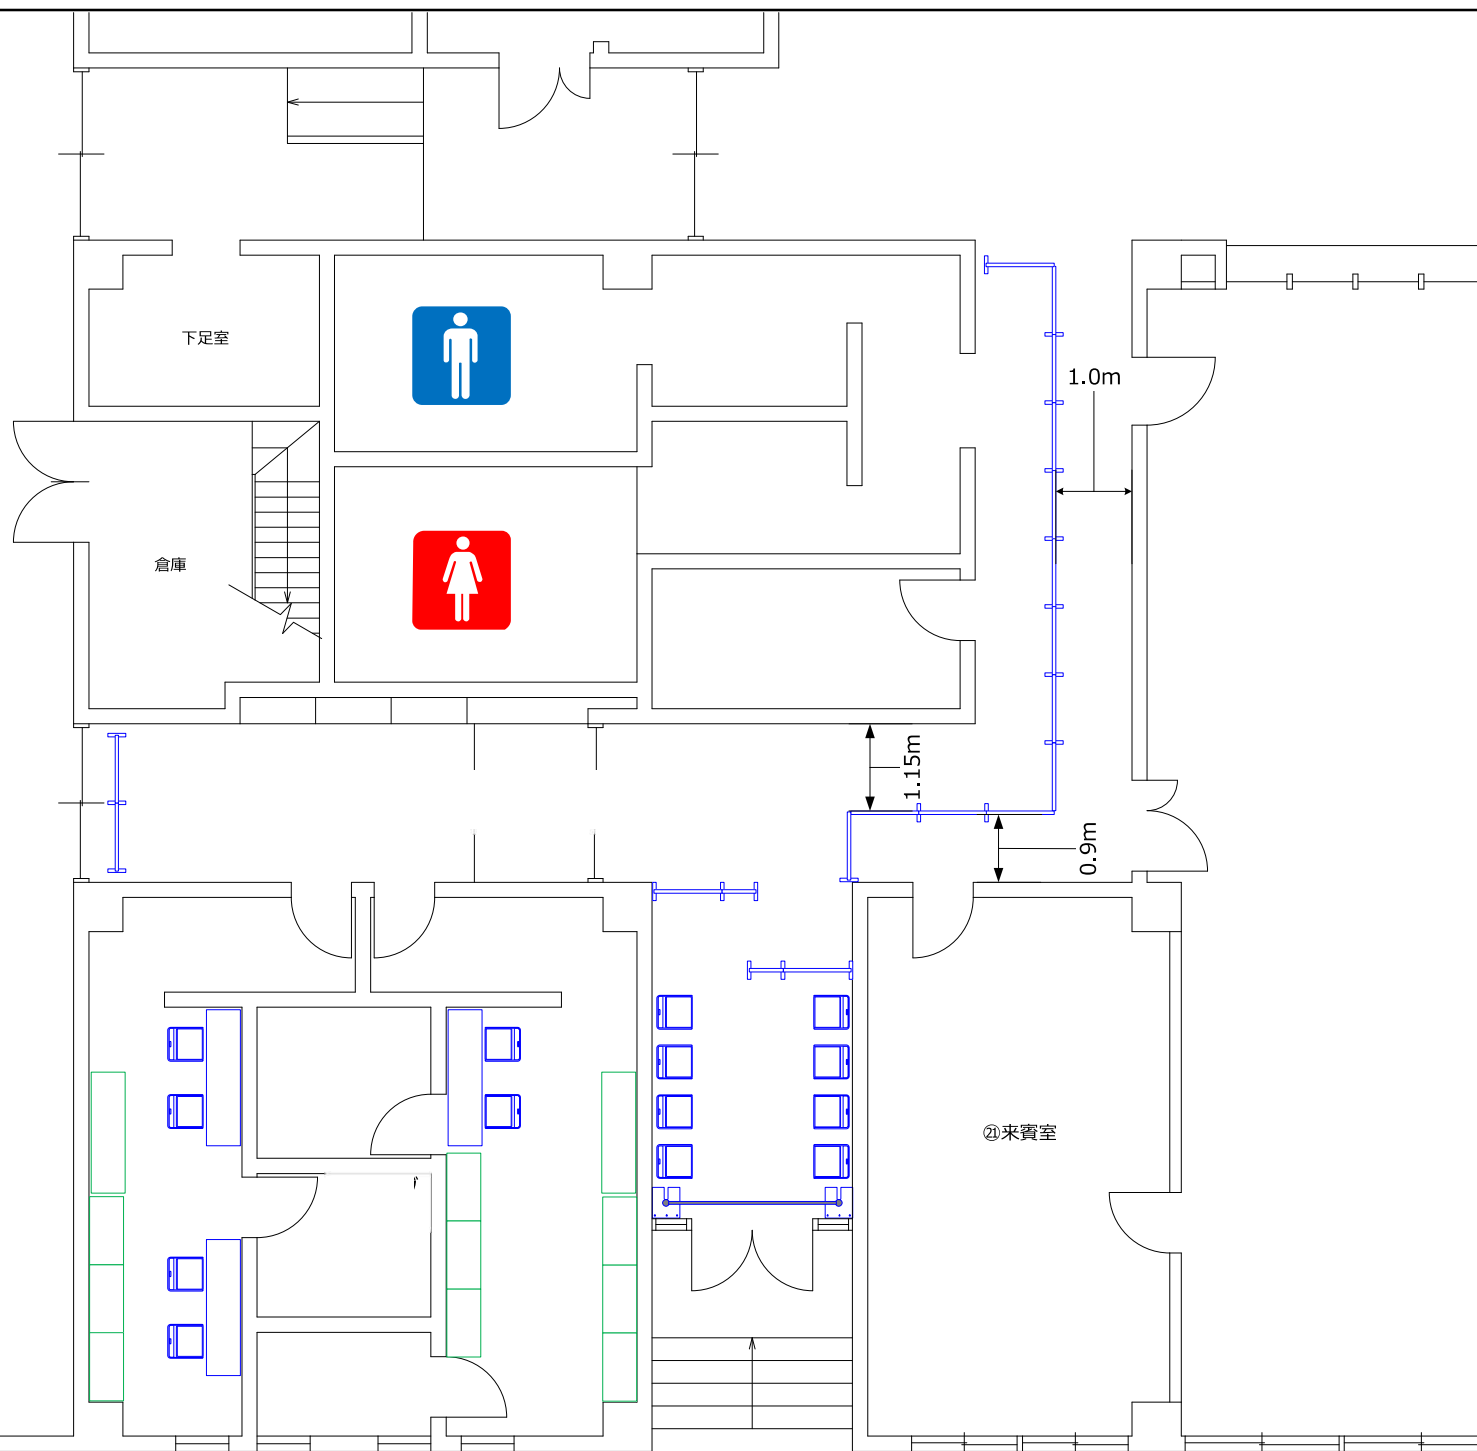

諸室名称  
練習会場

競技名  
フェンシング競技（本大会）

特記事項  
佐賀市立体育館  
看板はサイン項目で計上

S=1/150

No	品名・規格	数量	調達方法
1	プラスチックテーブル 1800×500	2 台	レンタル
2	折畳椅子	4 脚	レンタル
3	ホワイトボード	1 台	レンタル
4	ホワイトボードマーカー	1 式	レンタル
5	レポリューションコーン	64 本	レンタル
6	救急箱	1 個	市実行委員会
7	スマートフォン	2 台	市実行委員会
8	事務用消耗品	1 個	市実行委員会
9			
10			
